



M2 (Mt 18666 Liminganraitti)
Levitysrakenne / reunatuet
Esim. paalu 40, tJ-2000-M

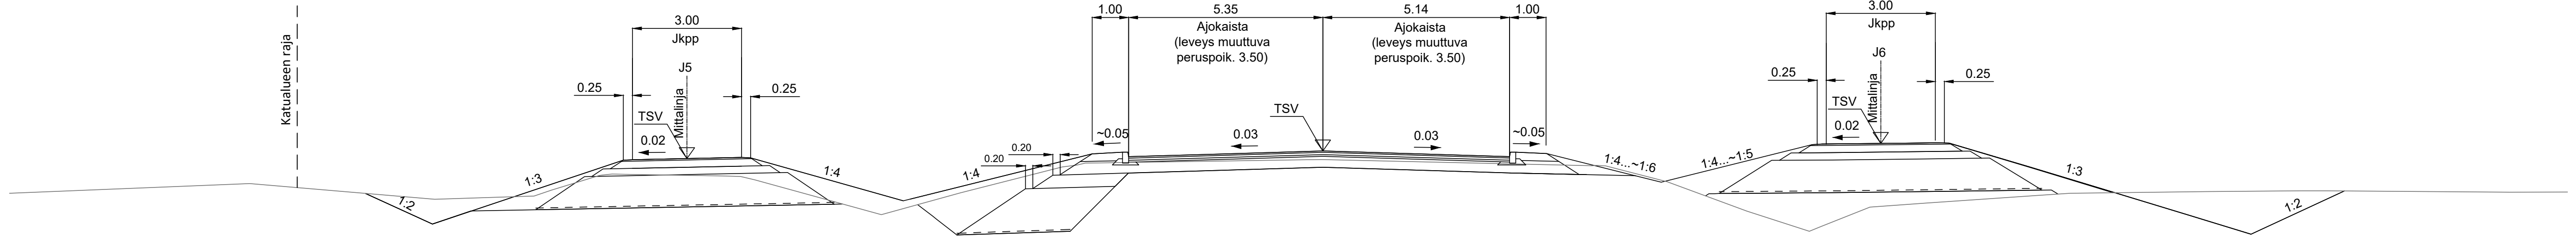

M2 (Mt 18666 Liminganraitti)
Levitysrakenne / linja-autopysäkki / odotustila
Esim. paalu 75, tJ-2000-M

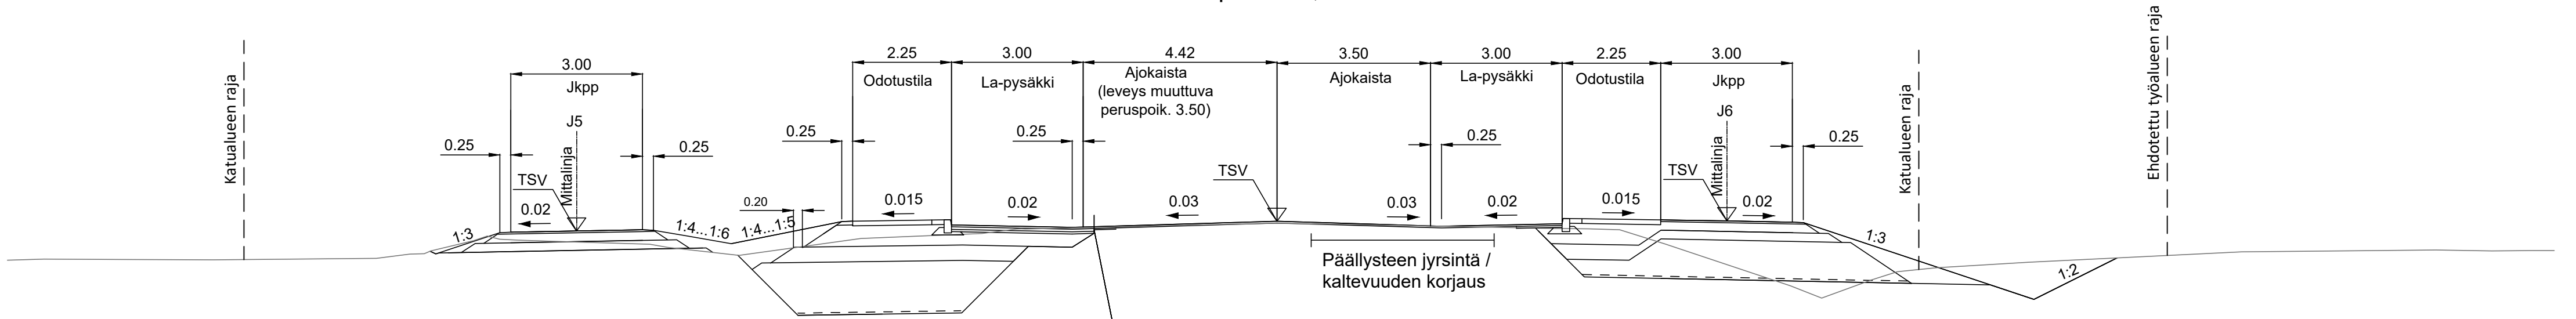

Rakenteen leikkaus
Nykyinen päällyste
jyrskintään 0,5 m leveydeltä

Luonnos 13.2.2026

Koordinaattijärjestelmä ETRS-GK26
Korkeusjärjestelmä N2000

Merkki	Muutos	Pvm	Suunn.	Tark.
Hankkeen nimi Mt 813 (Lumijoen tie), Liminganraitti ja Pappilantien kiertoliittymä, Liminka Rakentamissuunnitelma				
Piirustuksen sisältö Muut maantiet Rakenteellinen tyyppipoikkileikkaus M2 (Mt18666) levitysrakenne / La-pysäkki				
DESTIA A COLAS COMPANY		 Limingan kunta Lumijoen tie 10 01900 Liminka kunta@liminka.fi		 Elinvoimakas
Pvm	Suunn. Esa Suuronen	Pvm	Jaana Valjus	Tark. Ryy. Jouni Heikkilä
Tierekisteritunnus		Mittakaava 1:100	Piir.nro R4/5-1	