



J1
Leikkaus / liittyminen kiertoliittymään
Esim. pl 153, tJ-1390-M

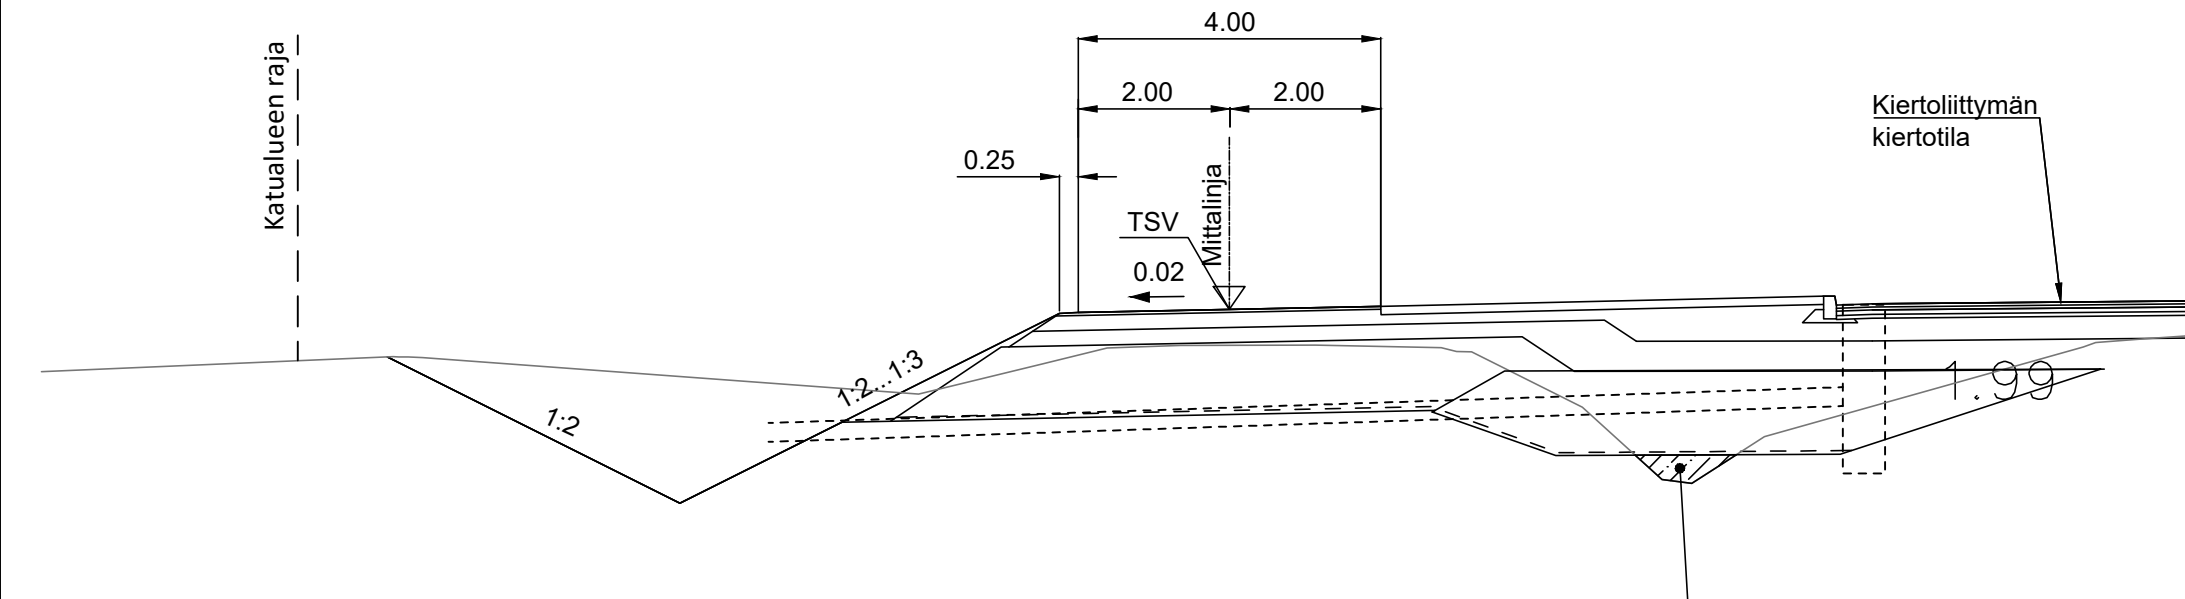


Lietteestä yms. puhdistetun ojan täyttö tiivistämisellä, kuivalla, pohjamaata vastaavalla materiaalilla

J2
Leikkaus / penger / reunatuki oik.
Esim. pl 50 / la-pysäkki, tJ-1390-M

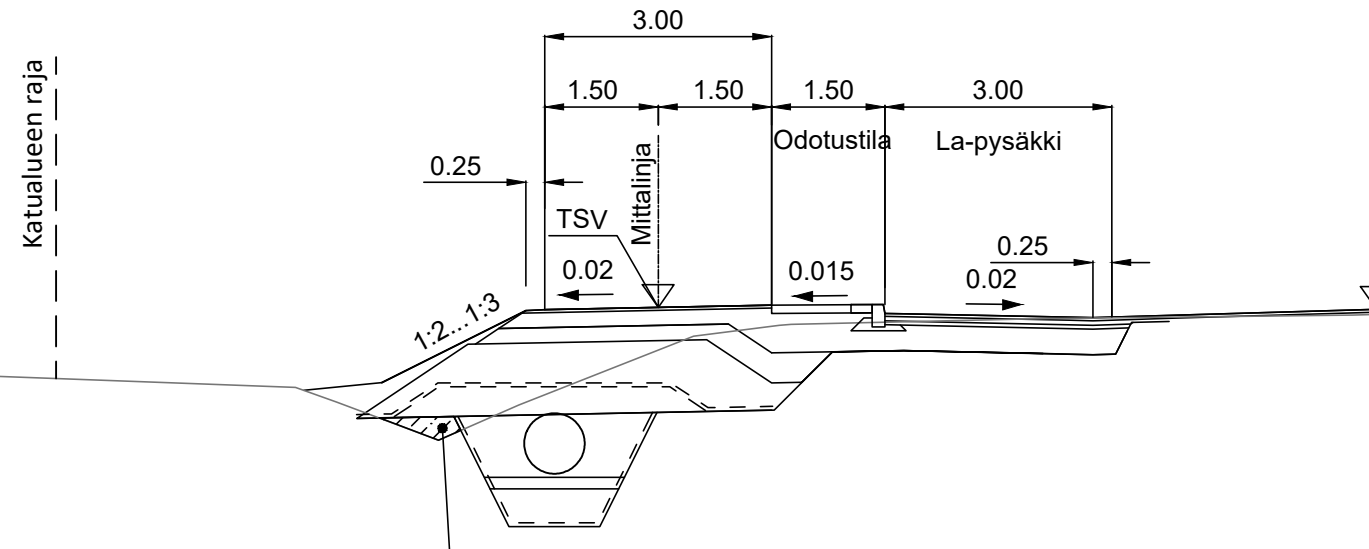

Lietteestä yms. puhdistetun ojan täyttö tiivistämisellä, kuivalla, pohjamaata vastaavalla materiaalilla


J3
Leikkaus
Esim. pl 70, tJ-440...1340-M

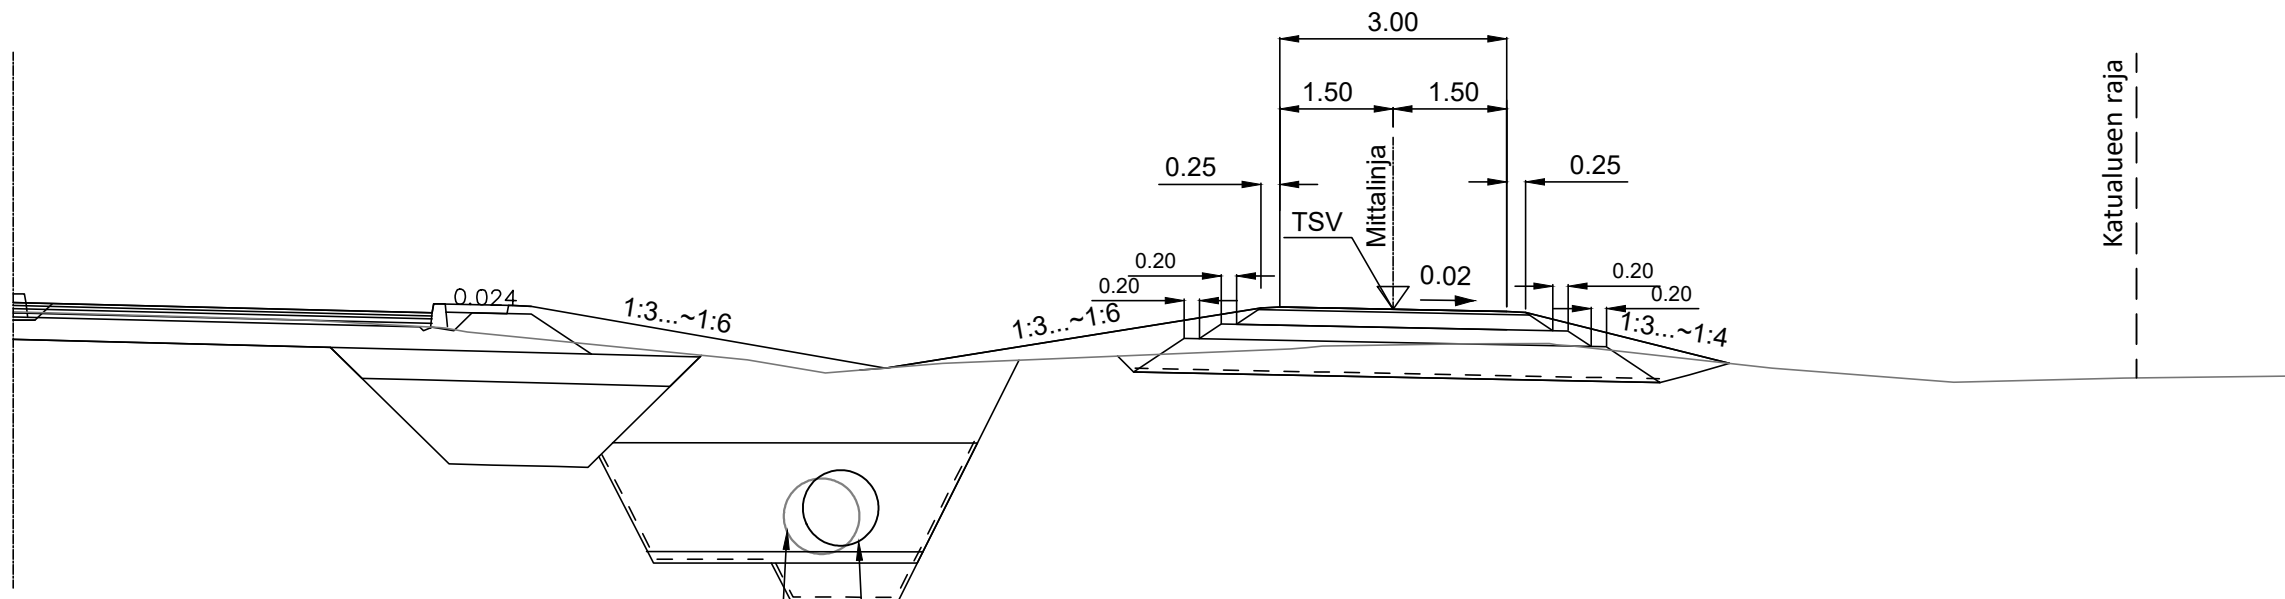


Nykyinen purettava hulevesiviemäri. Korkeusasema viitteellinen. Kaivannon leveys alustava putken purkamiseen.

Uusi hulevesiviemäri. Putken liitoskorkeus nykyiseen kaivoon on tarkistettava rakentamistyön aikana ja tehtävä mahdolliset tarkennukset korkeusasemaan.


J4
Penger / leikkaus
Esim. pl 70, tJ-1340-M

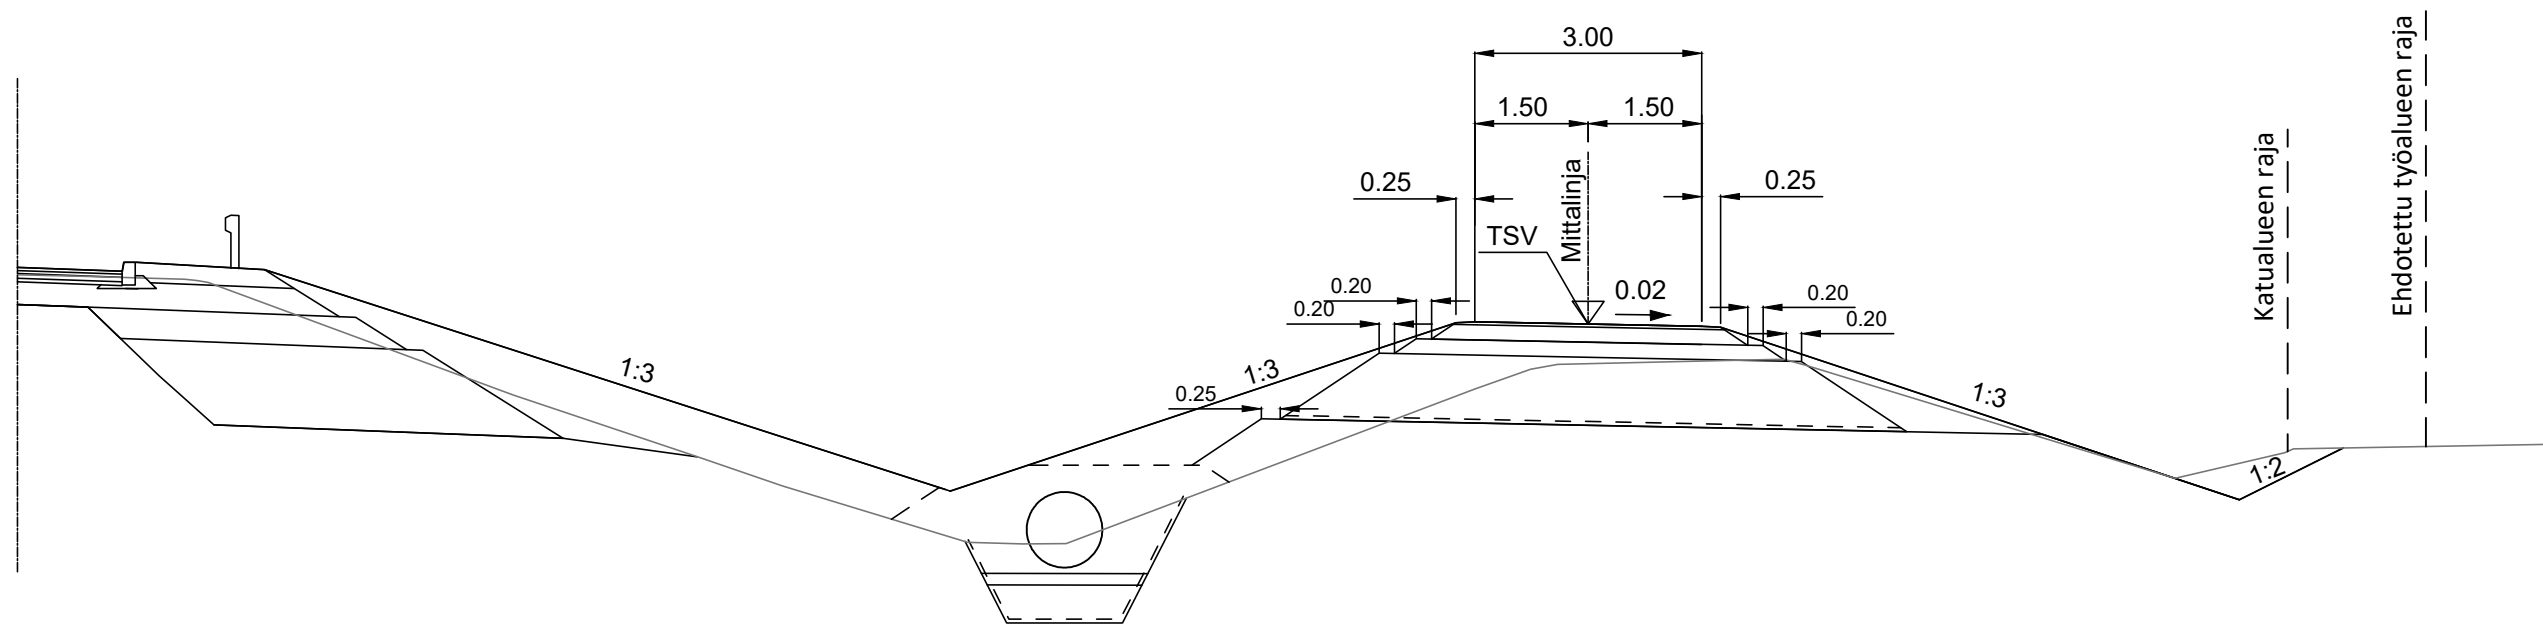

J5
Leikkaus
Esim. pl 20, tJ-1340-M

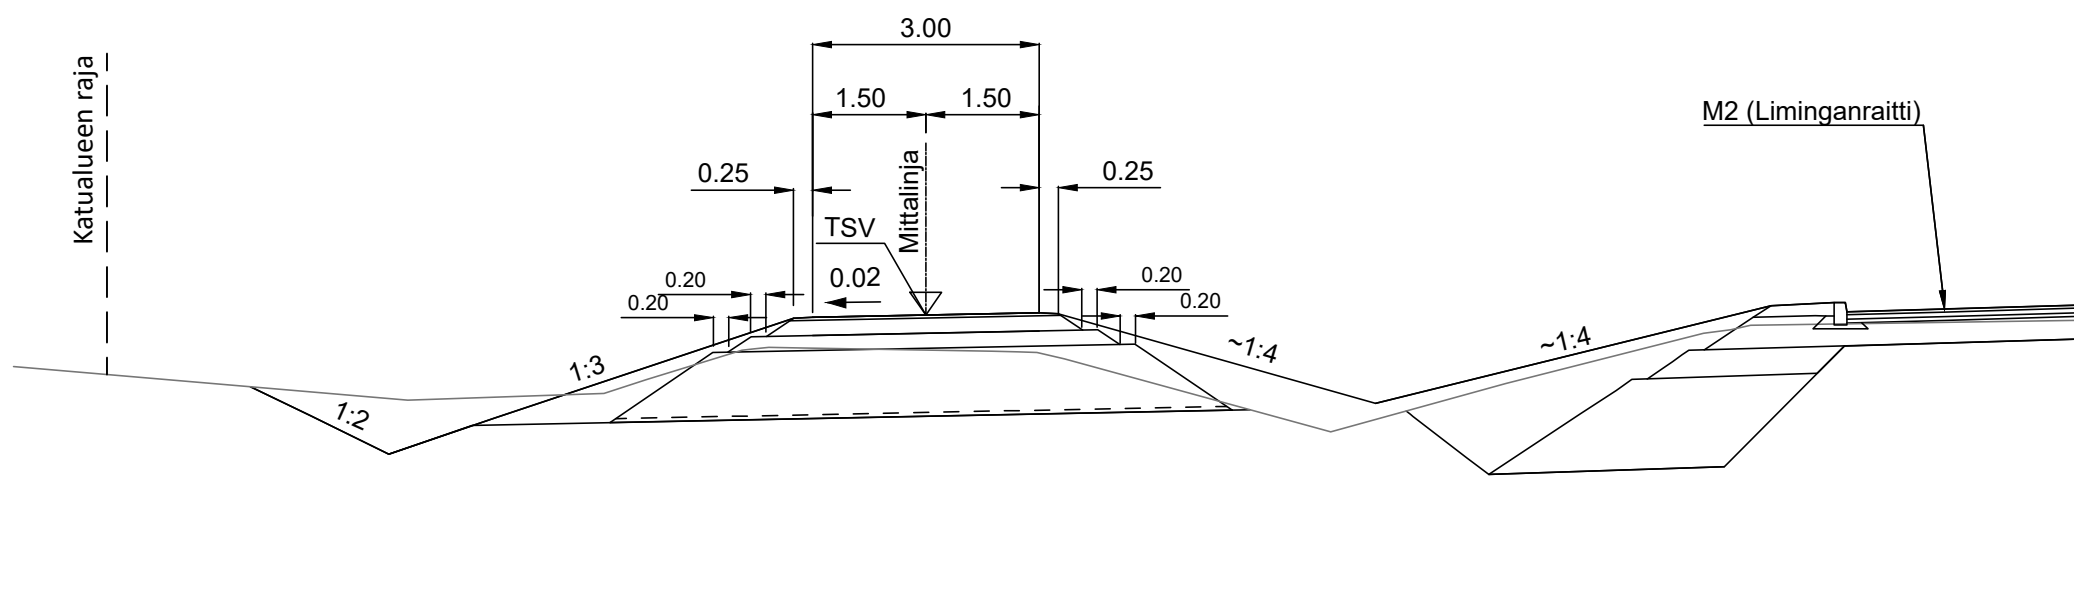

J6
Leikkaus / penger
Esim. pl 20, tJ-1340-M

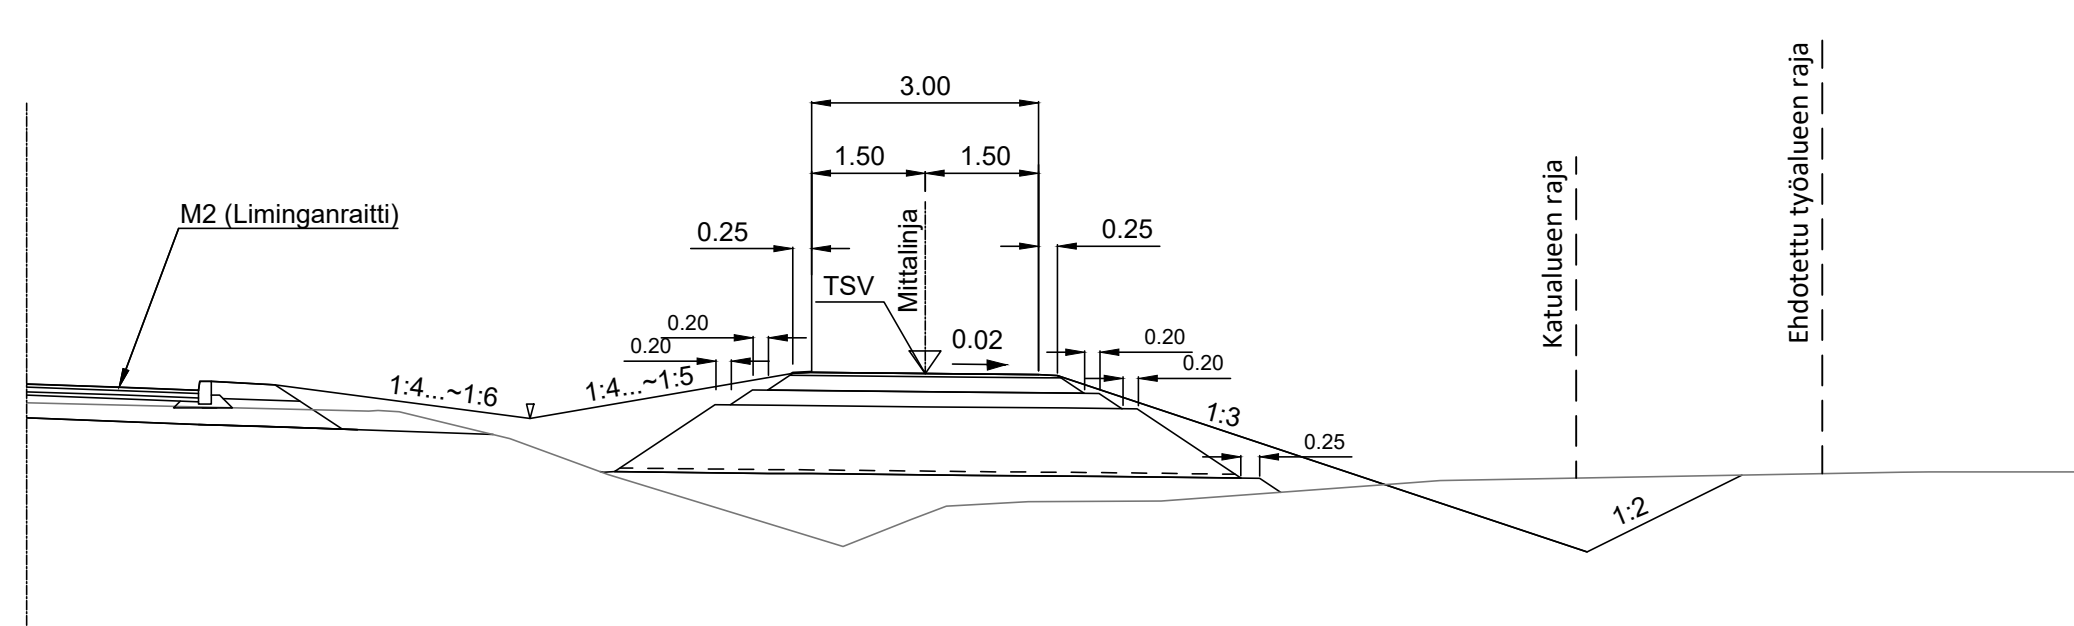

Luonnos 13.2.2026

Koordinaattijärjestelmä ETRS-GK26
Korkeusjärjestelmä N2000

Merkki	Muutos	Pvm	Suunn.	Tark.
Hankkeen nimi				
Mt 813 (Lumijoen), Liminganraitin ja Pappilantien kiertoliittymä, Liminka Rakentamissuunnitelma				
Piirustuksen sisältö				
Muut maantiet Rakenteellinen tyyppipoikkileikkaus J1, J2, J3, J4, J5, J6				
DESTIA A COLAS COMPANY		Limingan kunta Liminganraitti 10 91900 Liminka kunta@liminka.fi		Elinvoimakeskus
Pvm	Suunn.	Pvm	Pvm	Tark.
Proj. pääll.	Esa Suuronen	Jaana Valjus		Hyv. Jouni Heikkilä
Tierekisteritunnus		Mittakaava		Piir.nro
		1:100		R4/5-2