



K1 (Pappilantie)
Leikkaus / penger / reunatuet
Esim. paalu 33, tJ-1380-M

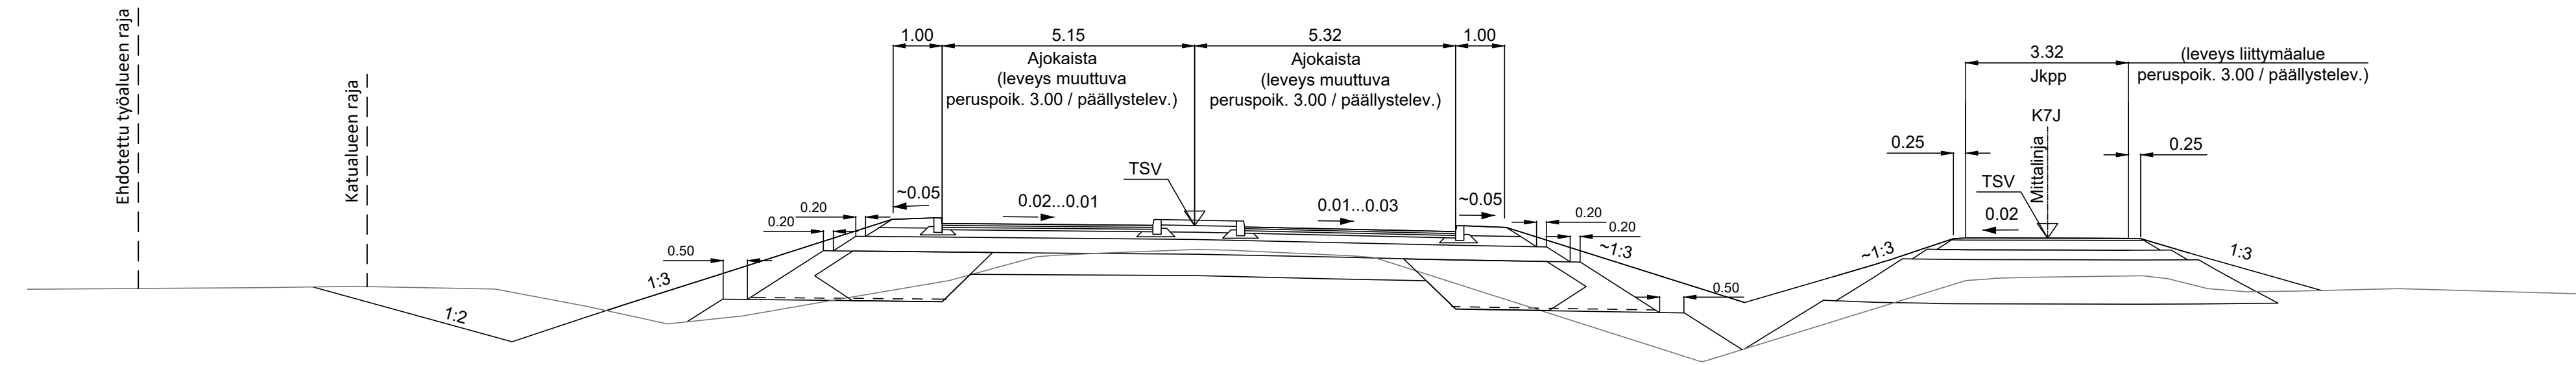


K1 (Pappilantie)
Kantava+jakava leikkaus / penger
Esim. paalu 60, 580...280-M

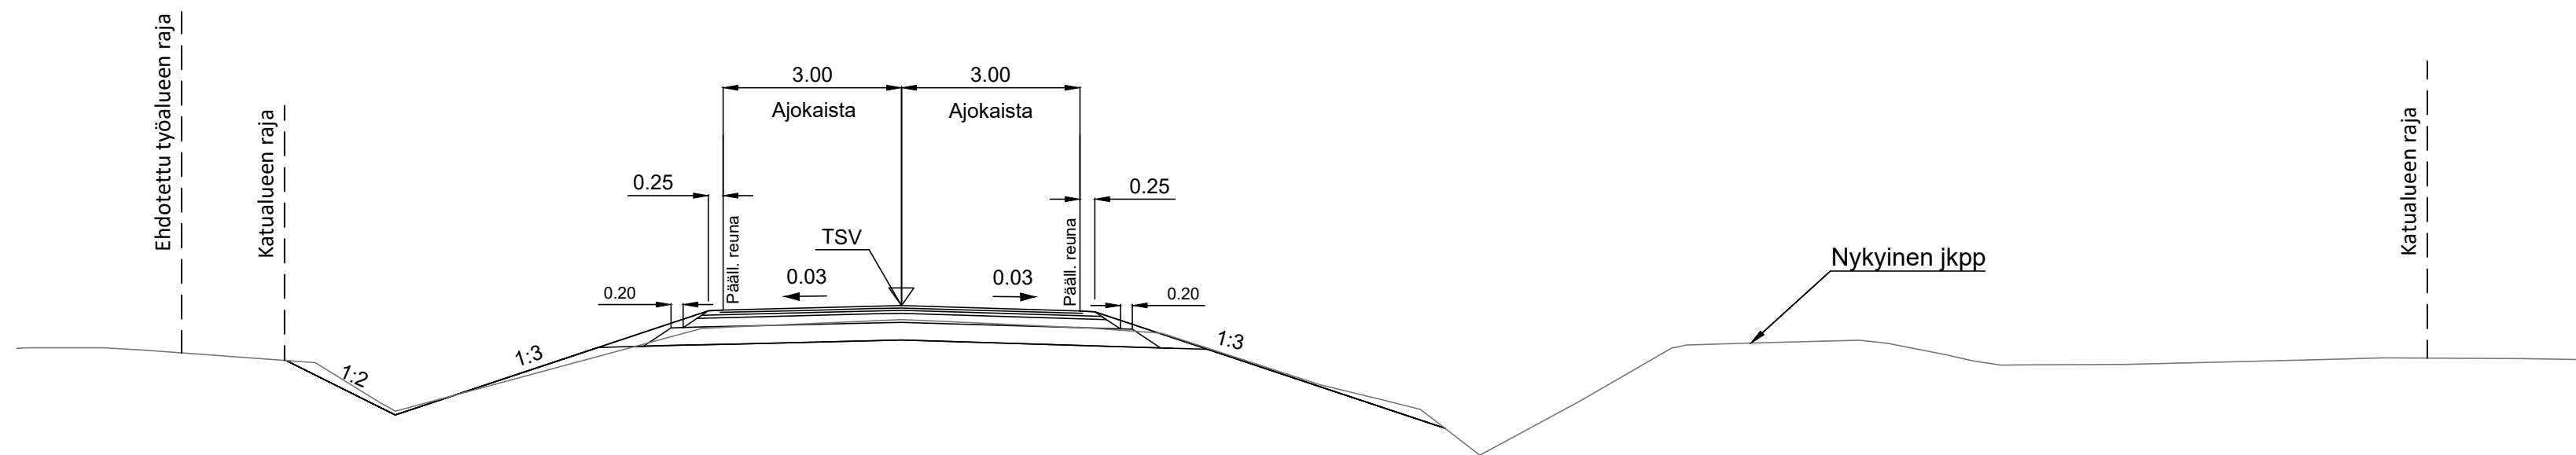

Nykyinen jkpp

K7J
Penger / leikkaus
Esim. pl 20, tJ-1340-M

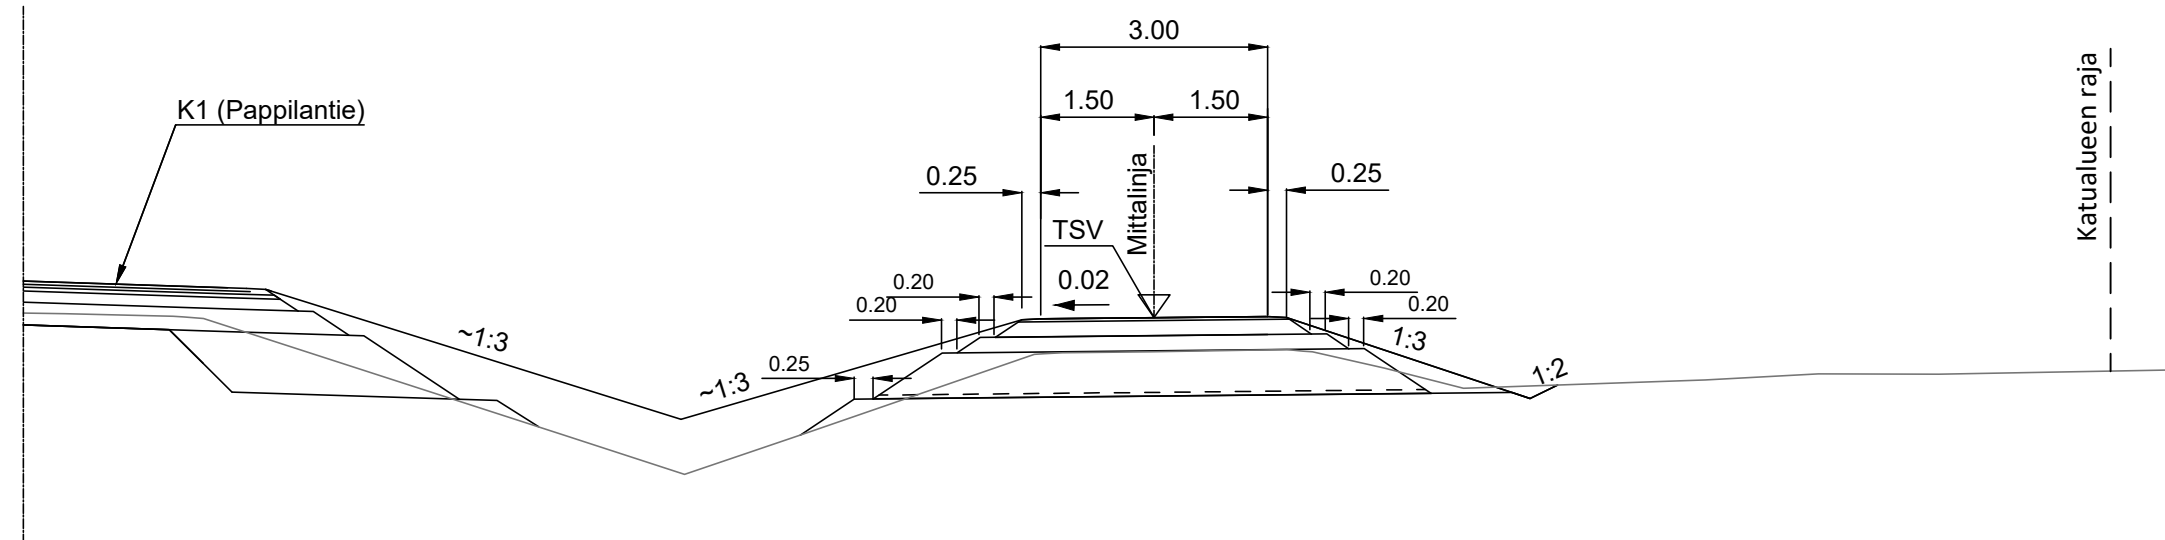

Luonnos 13.2.2026

Koordinaattijärjestelmä ETRS-GK26
Korkeusjärjestelmä N2000

Merkki	Muutos	Pvm	Suunn.	Tark.
Hankkeen nimi				
Mt 813 (Lumijoen tie), Liminganraitin ja Pappilantien kiertoliittymä, Liminka Rakentamissuunnitelma				
Piirustuksen sisältö				
Kadut Rakenteellinen tyyppipoikkileikkaus K1 ja K7J				
DESTIA A COLAS COMPANY		Limingan kunta Liminganraitti 10 91900 Liminka kunta@liminka.fi		Elinvoimakeskus
Pvm	Suunn. Esa Suuronen	Pvm	Jaana Valjus	Tark. Jouni Heikkilä
Tieregisteritunnus		Mittakaava 1:100		Piir.nro R6/5-1