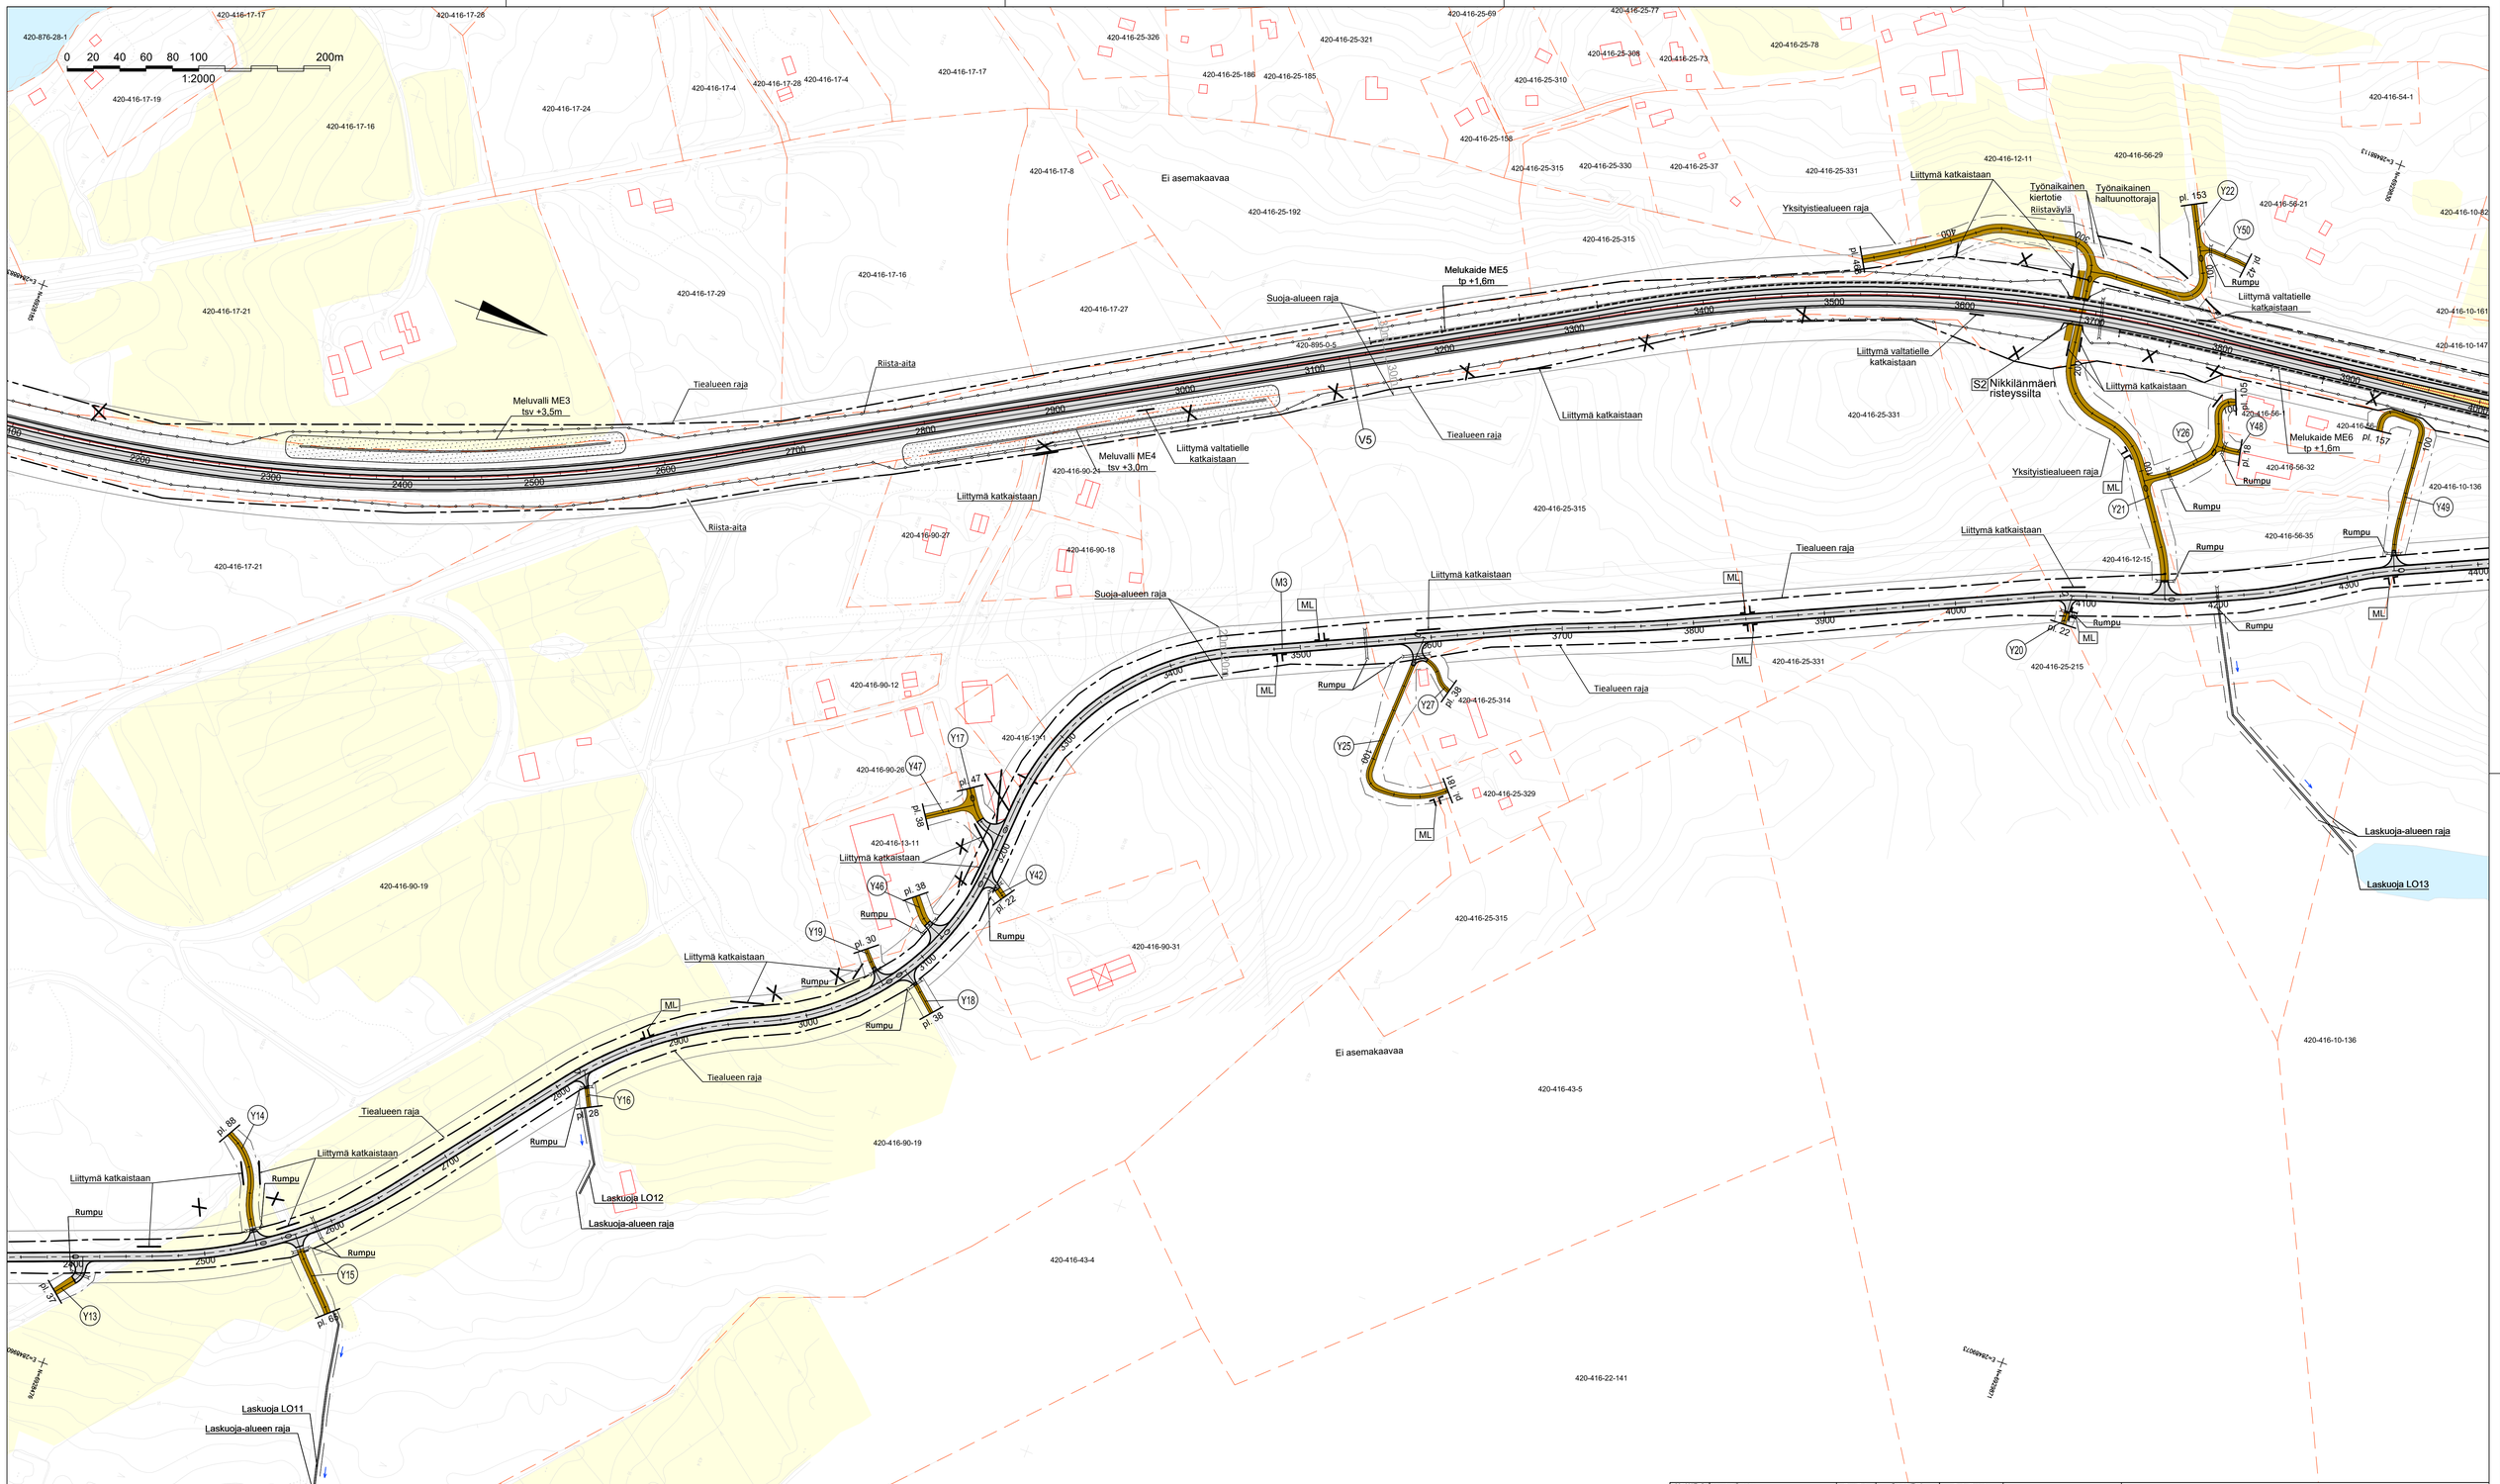

Merkki/Bef.	Muutos/Ändring	Pvm/Dat.	Suunn./Proj.	Tark./Gransk.
	Elinkeino-, liikenne- ja ympäristökeskus		SITOWISE	
Pvm/Dat.	Proj.päätl. Mikko Laitinen	Pvm/Dat.	Proj.päätl. Lauri Koponen	
19.01.2024		19.01.2024	Suunn. Timo Lukkari	

Koordinaattijärjestelmä	ETRS-GK28
Kordinatsystem	
Korkeusjärjestelmä	
Höjdsystem	N2000
Tiekiinteistötunnus	5 / 149 / 5050 -
Vägregistersignum	5 / 151 / 860

Tiesuunnitelma
Vt 5 parantaminen Leppävirran kohdalla, Leppävirta

Suunnitelmakartta Vt5 plv 2100-3800

Mittakaava/Skala	Pär.nro/Rito.nr
1:2000	3T-2