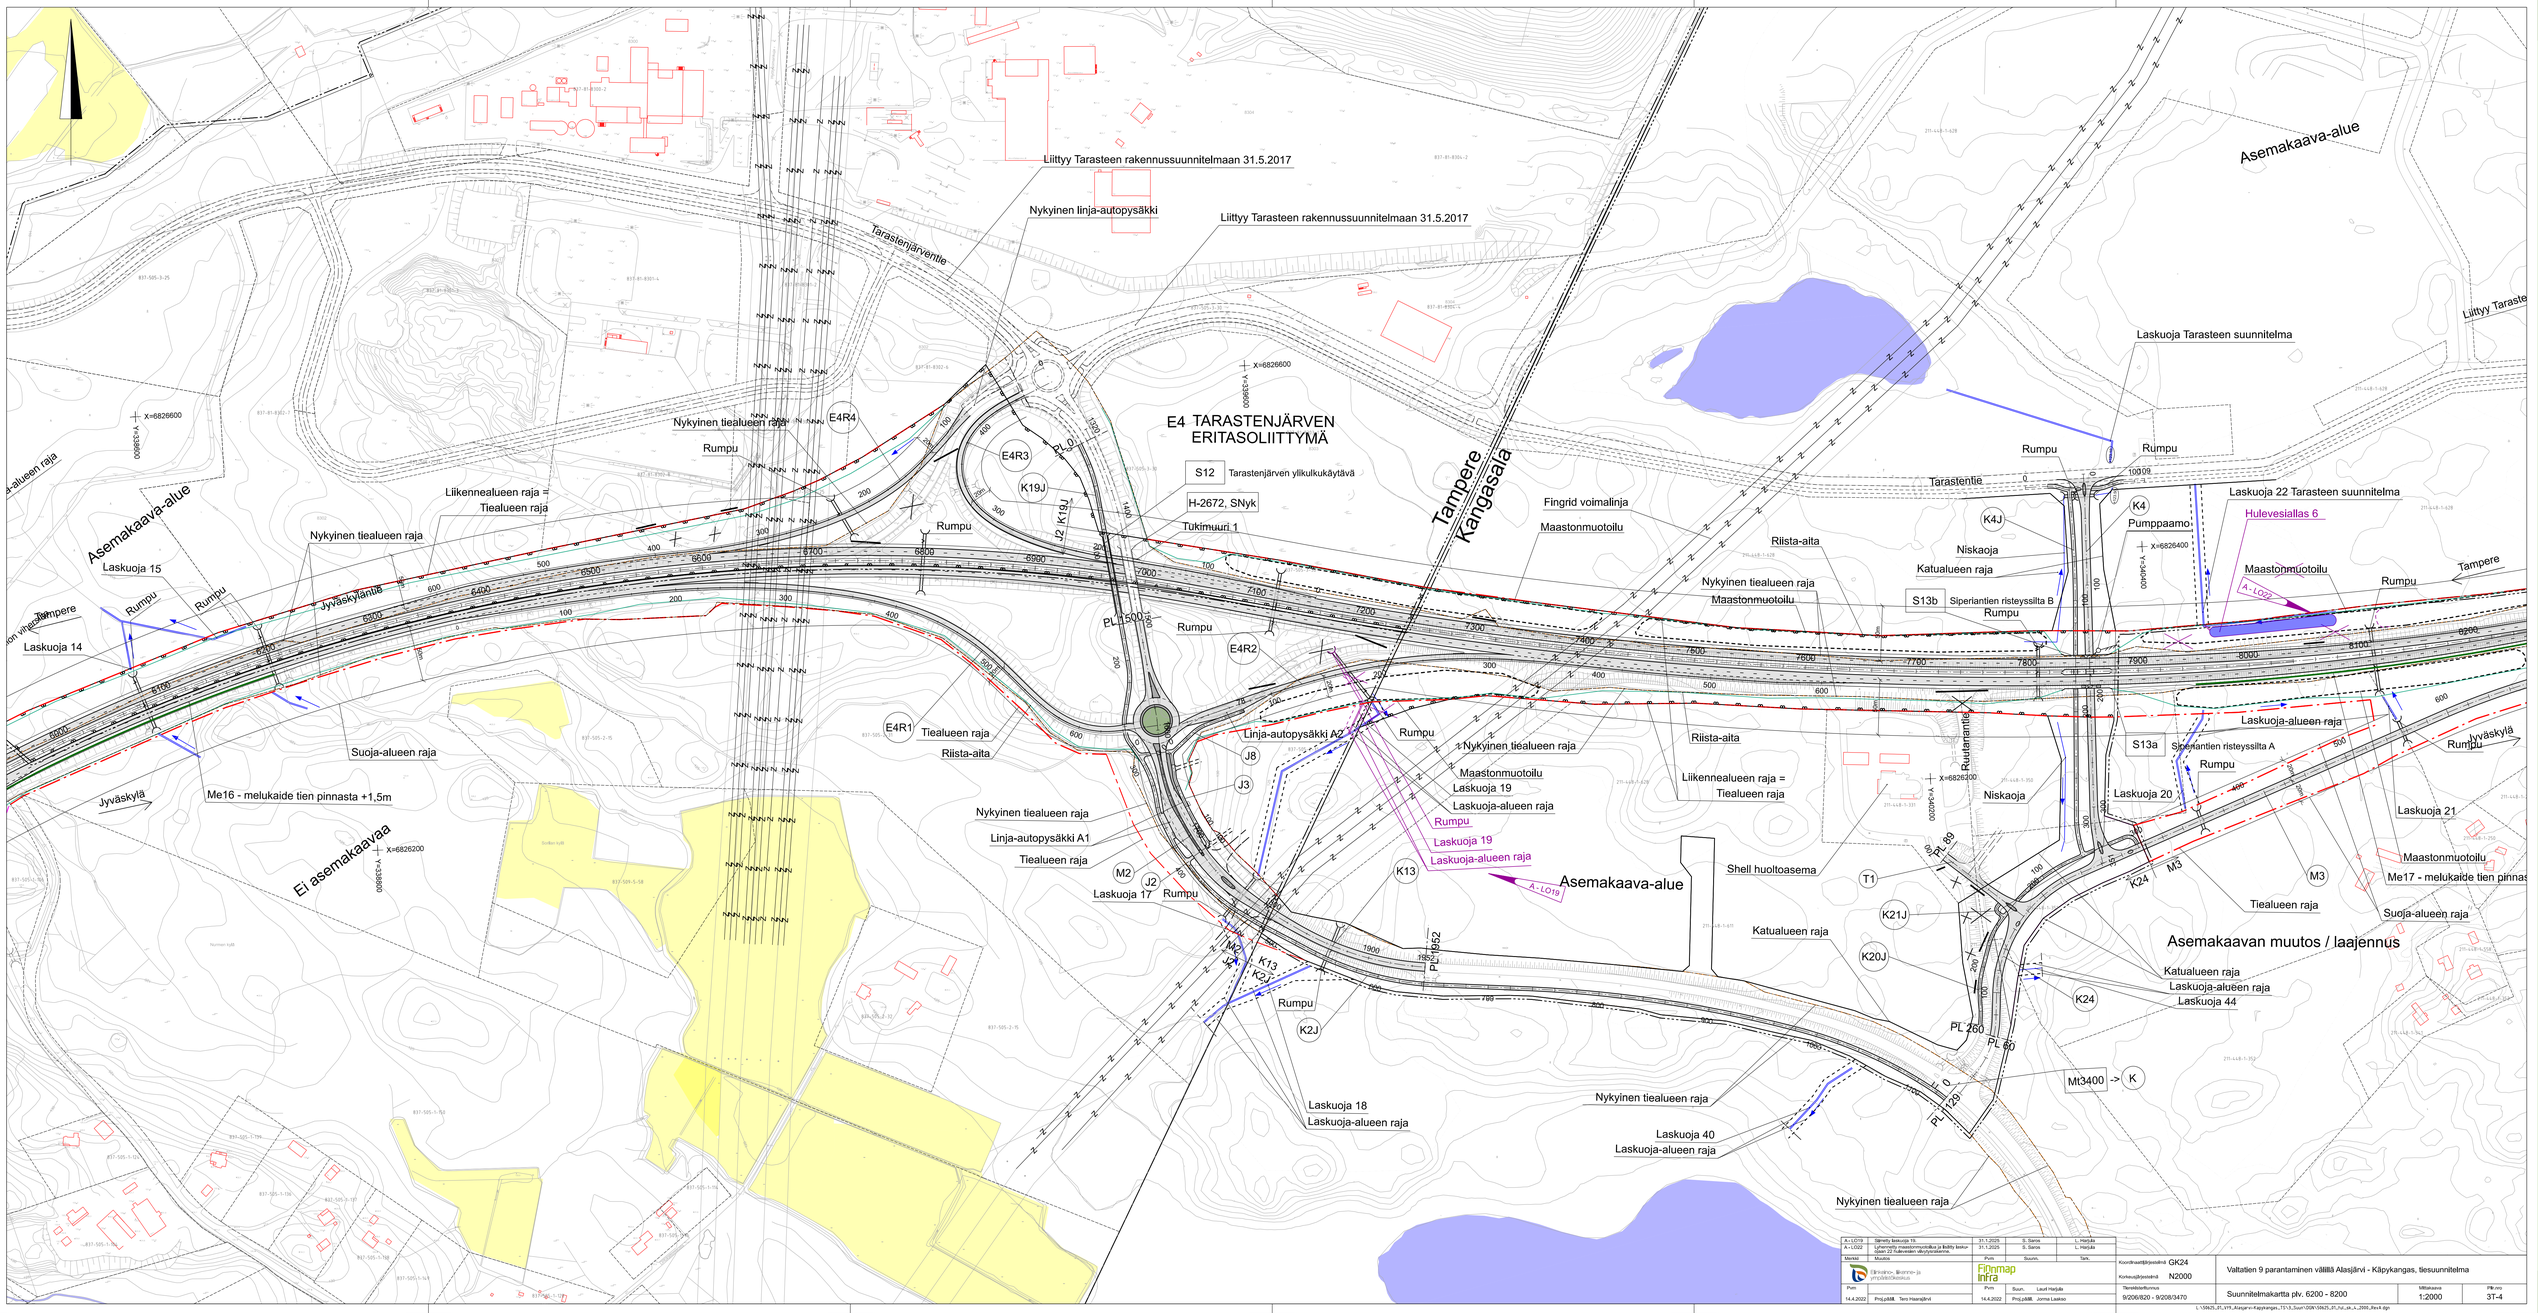

A-LO19	Siirretty laskuoja 19.	31.1.2025	S. Sarvis	L. Harjula	
A-LO22	Lyhennetty maastonmuotoilua ja lisätty laskuoja-taso 22 Tukkeviden vikytyksiksi.	31.1.2025	S. Sarvis	L. Harjula	
Merkitä	Muutos	Pvm	Suunn.	Tark.	

Ympäristö, liikenne- ja yhdyskuntatekniikka

Pvm 14.4.2022 Proj.päällik. Tero Haarajärvi

Finnmap Infra

Pvm 14.4.2022 Suun. Lauri Harjula Proj.päällä. Jorma Laakso

Koordinaatti(ä)järjestelmä GK24

Korkeusjärjestelmä N2000

Tiensidetiettunnus 9/206/820 - 9/208/3470

Valtatien 9 parantaminen välillä Alasjärvi - Käpykangas, tiesuunnitelma

Suunnitelmakartta pkv. 6200 - 8200

Mittakaava 1:2000

Piir.no. 3T-4

L:\59425_3T_YR_Alasjarvi-Kapykangas_TS\3_Suun\20SV59425_3T_hul_sk_k_2000_Rev.4.dgn