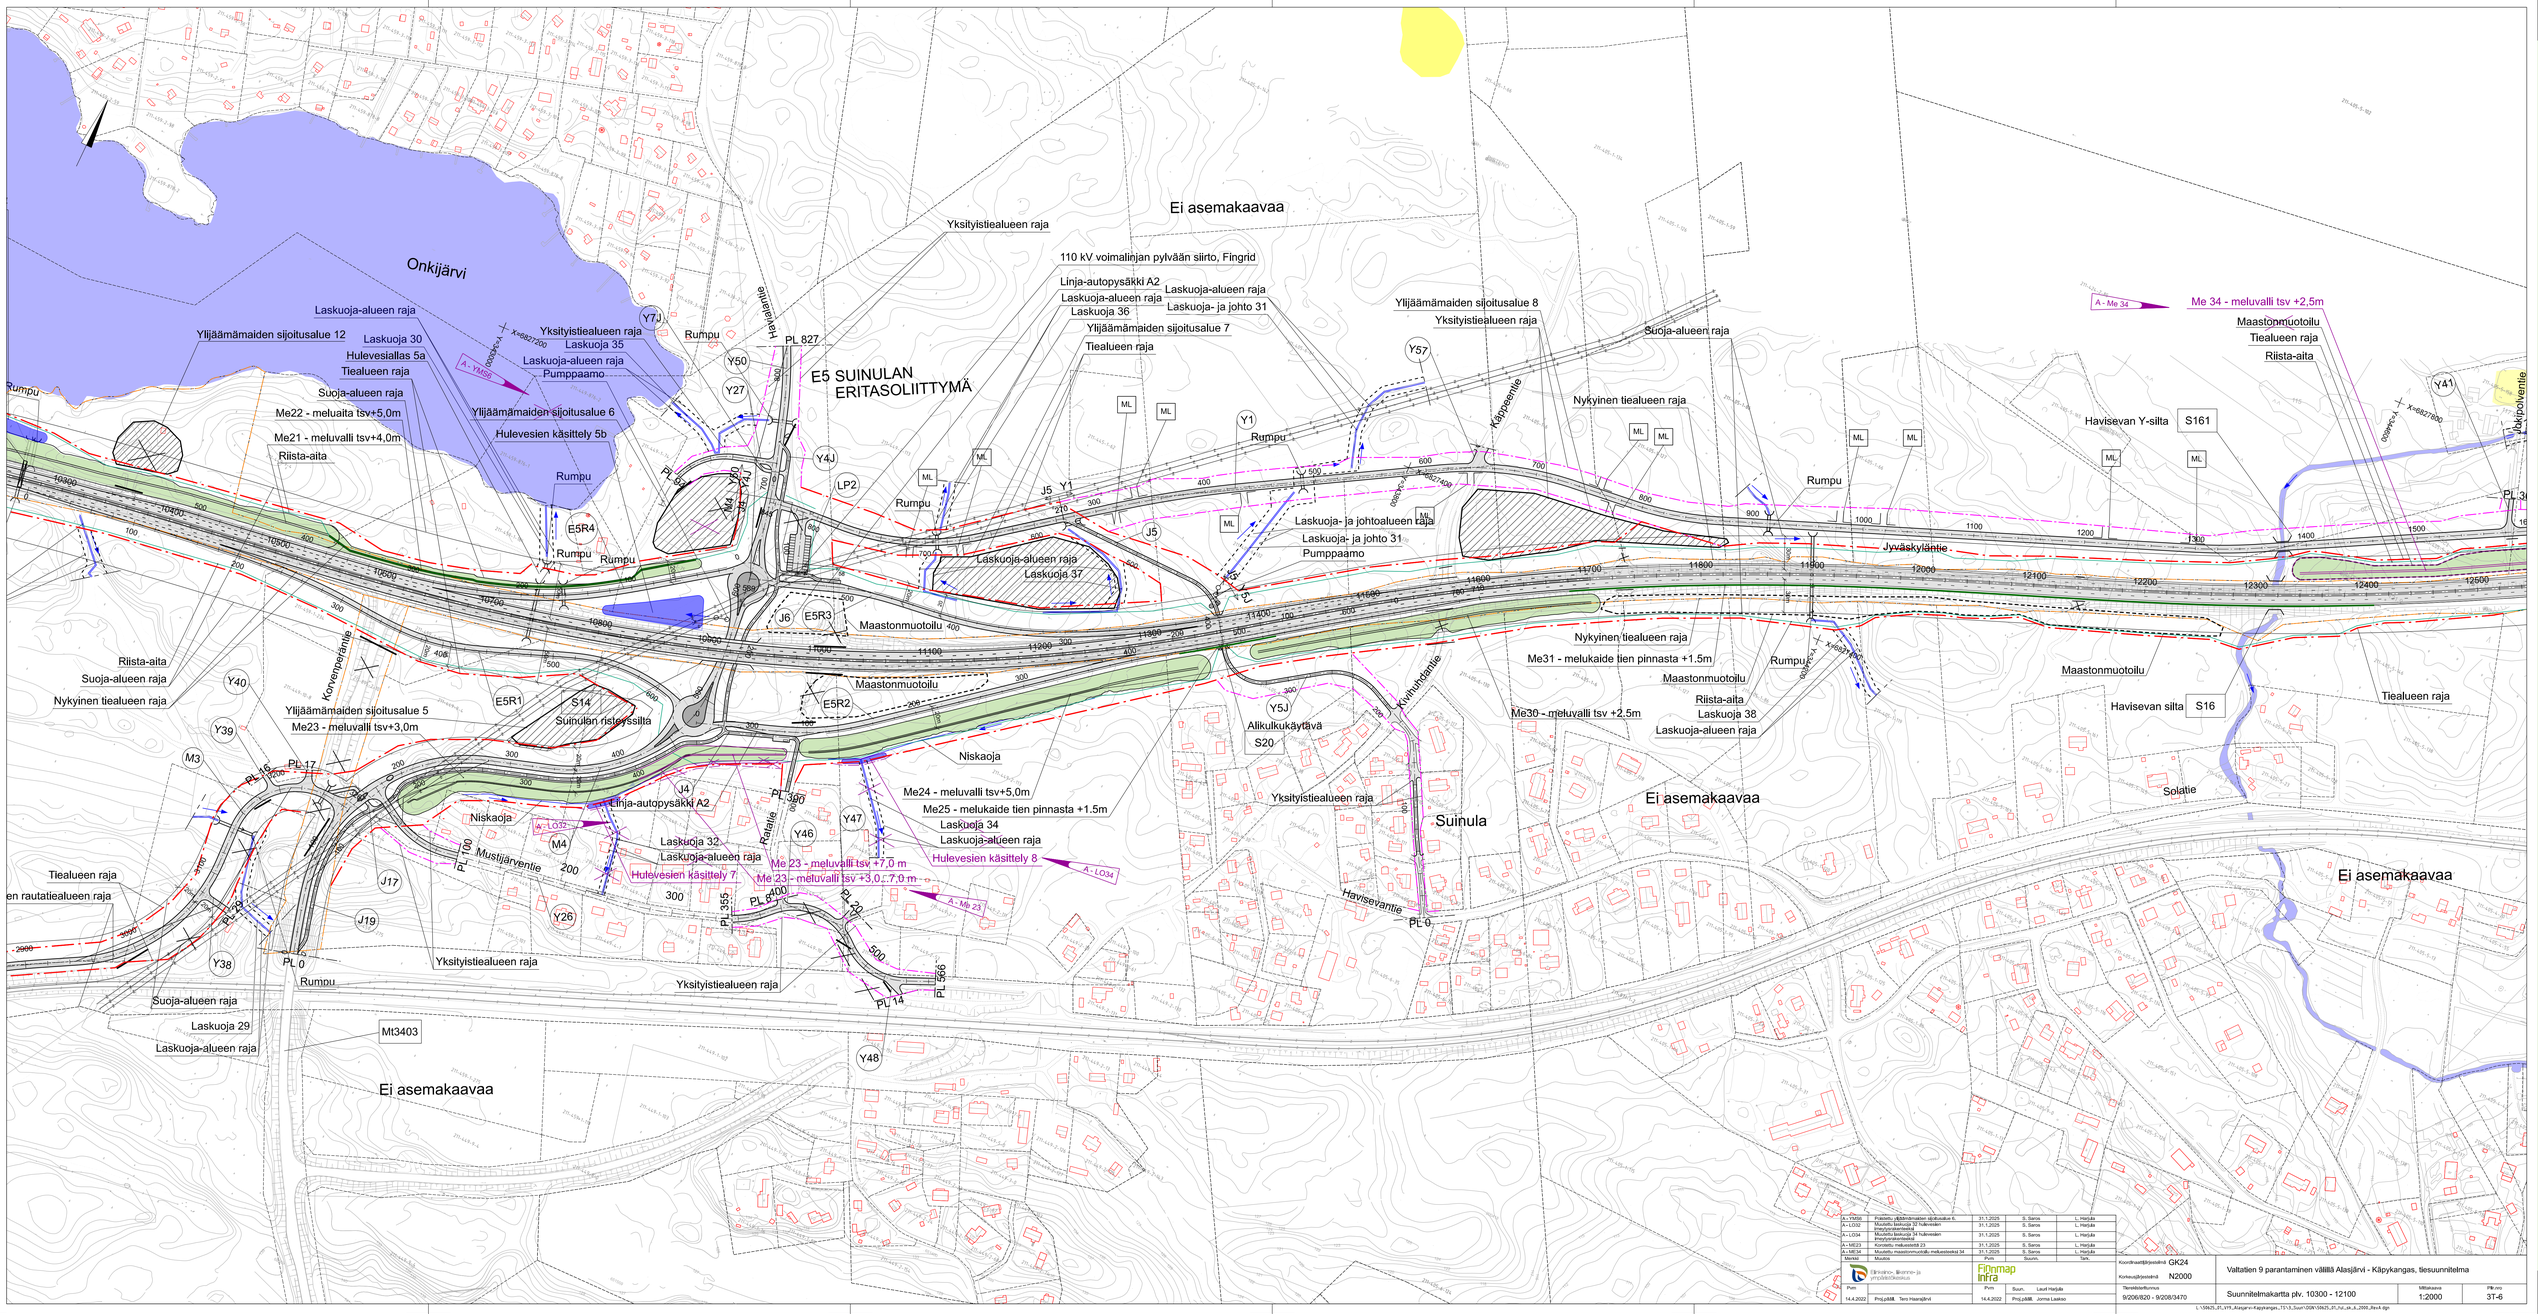

Merkki	Muutos	Pvm	Suunn.	Tark.
A - YM56	Pratkotu yläjämämaiden sijoitusalue 6,	31.1.2025	S. Sanos	L. Harjula
A - LO32	Muutettu laskuoja 32 hulevesien käsittelyksi	31.1.2025	S. Sanos	L. Harjula
A - LO34	Muutettu laskuoja 34 hulevesien imeytyyrakenteeksi	31.1.2025	S. Sanos	L. Harjula
A - ME23	Korotettu melusäteriä 23	31.1.2025	S. Sanos	L. Harjula
A - ME34	Muutettu maastonmuotoilu melusäteriksi 34	31.1.2025	S. Sanos	L. Harjula

Ympäristö- ja yrityspalvelut Finnmap infra

Pvm		Pvm	Suun.	Lauri Harjula
14.4.2022	Proj.pääll. Tero Haarajärvi	14.4.2022	Proj.pääll.	Jorma Laakso

Koordinaatti/korkeusjärj. GK24 / N2000

Valtatien 9 parantaminen välillä Alasjärvi - Käpykangas, tiesuunnitelma

Tienkiteltävnro 9/206/820 - 9/208/3470

Suunnitelmakartta plv. 10300 - 12100

Mittakaava 1:2000

Piir.nro 3T-6

L:\15925_3T_YR_Alasjarvi-Kapykangas_TS\3_Suun\1DGN\15925_3T_hyl_sk_8_2000_Rev4.dgn