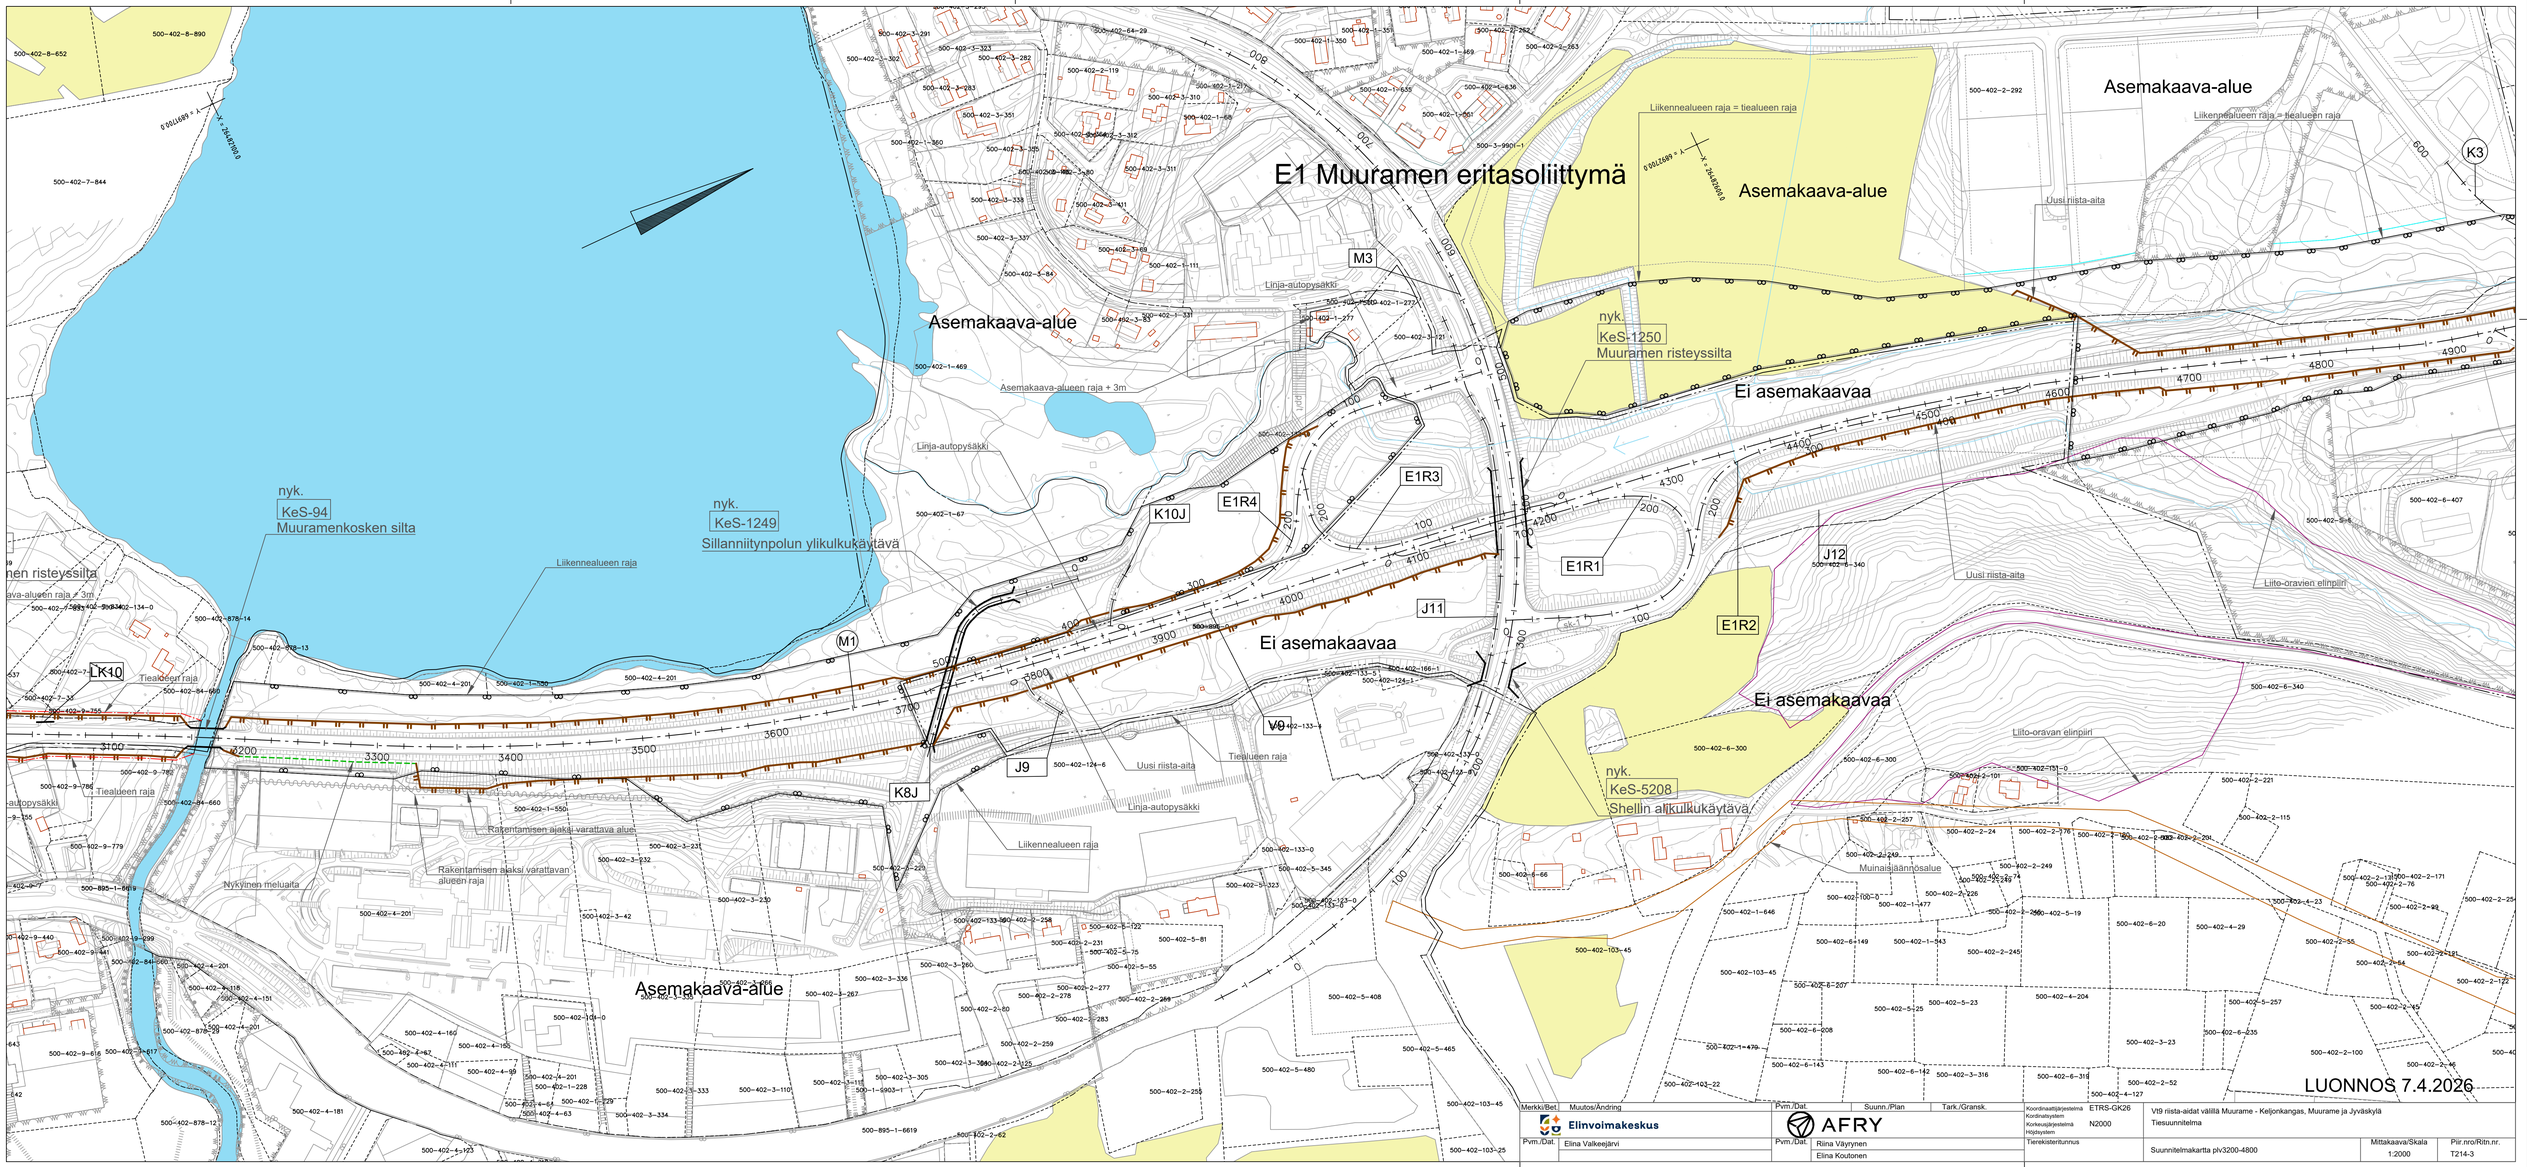

Merkki/Bet.	Muutos/Ändring	Pvm./Dat.	Suunn./Plan	Tark./Gransk.

Elinvoimakeskus

Pvm./Dat.
Elina Valkeejärvi

AFRY

Pvm./Dat.
Riina Väyrynen
Elina Koutonen

Koordinaattijärjestelmä	ETRS-GK26
Korkeusjärjestelmä	N2000
Tierekisteritunnus	

VT9 riista-aidat välillä Muurame - Keljonkangas, Muurame ja Jyväskylä
Tiesuunnitelma
Suunnitelmakartta plv3200-4800

Mittakaava/Skala	Pir.nro/Ritn.nr.
1:2000	T214-3