


tiealueen raja

tiealueen raja

M1, penger
 plv 0-1500
 1720-2060
 2120-2690
 2800-5490
 5840-6070
 6230-6600
 6950-7450
 7770-8250
 8460-8750

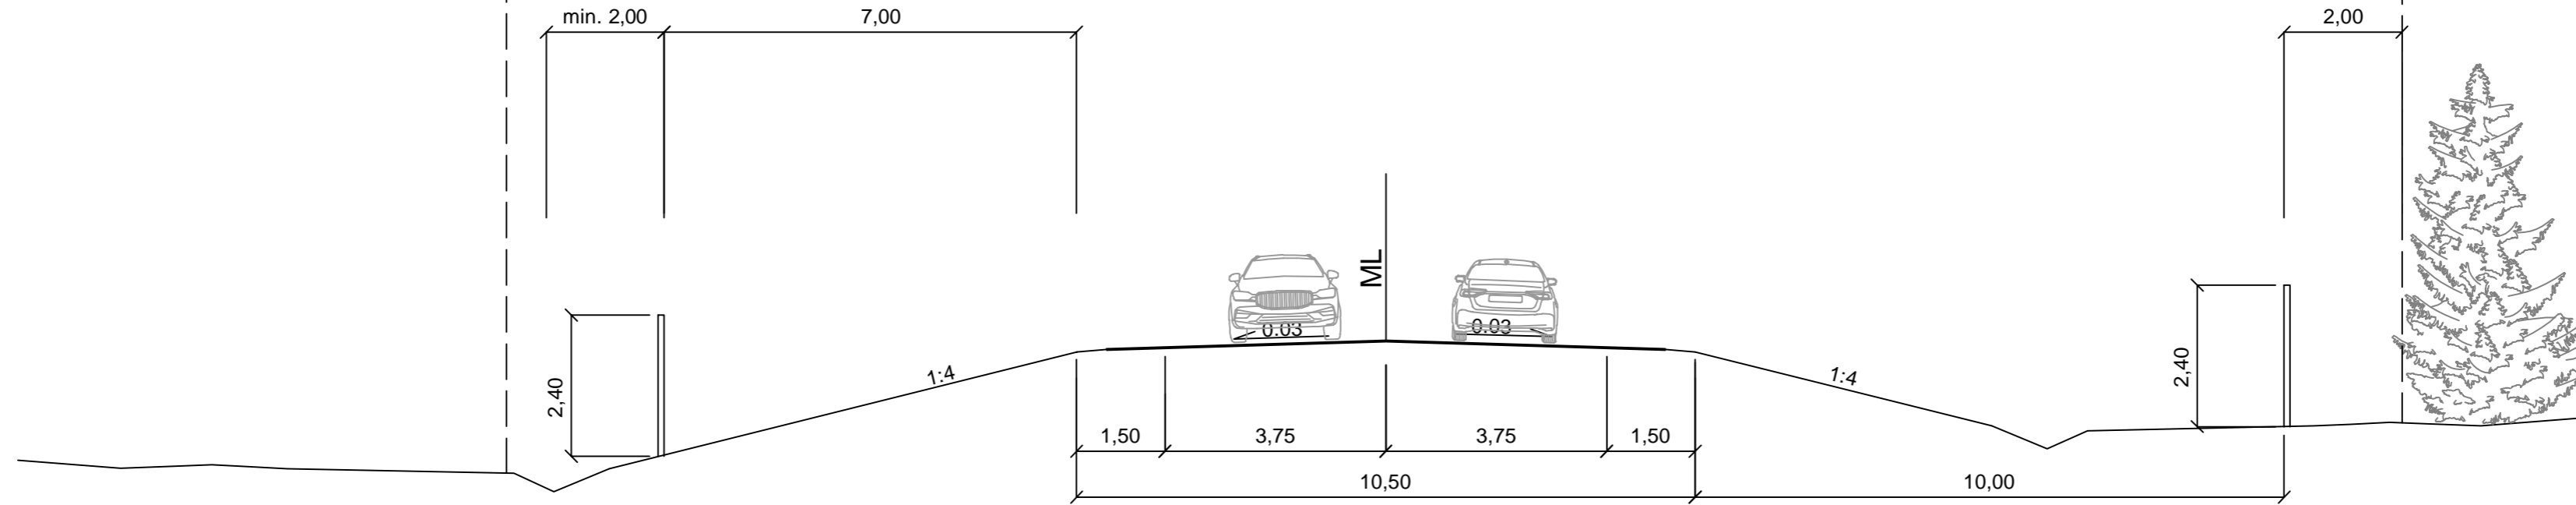

Suoja-alueen raja 30 m

Suoja-alueen raja 30 m

LUONNOS 08.04.2026

Merkki/Bet.	Muutos/Ändring	Pvm./Dat.	Suunn./Plan	Tark./Gransk.	Koordinaattijärjestelmä ETRS-GK26 Kordinatsystem Korkeusjärjestelmä N2000 Höjdsystem	Valtatien 9 riista-aidat välillä Muurame - Keljonkangas , Muurame ja Jyväskylä Tiesuunnitelma			
Elinvoimakeskus		AFRY		Tierekisteritunnus 9/233/0-9/235/0	M1 peruspoikkileikkaus penger			Mittakaava/Skala 1:100	Piir.nro/Ritn.nr. T215-1
Pvm./Dat. xx.x.2026	Elina Valkeejärvi	Pvm./Dat. xxx.x.2026	Riina Väyrynen Elina Koutonen						