


tiealueen raja

M1  
plv 3200-3440

M1  
plv 8750-10900

M1  
plv xxx-yyy

tiealueen raja

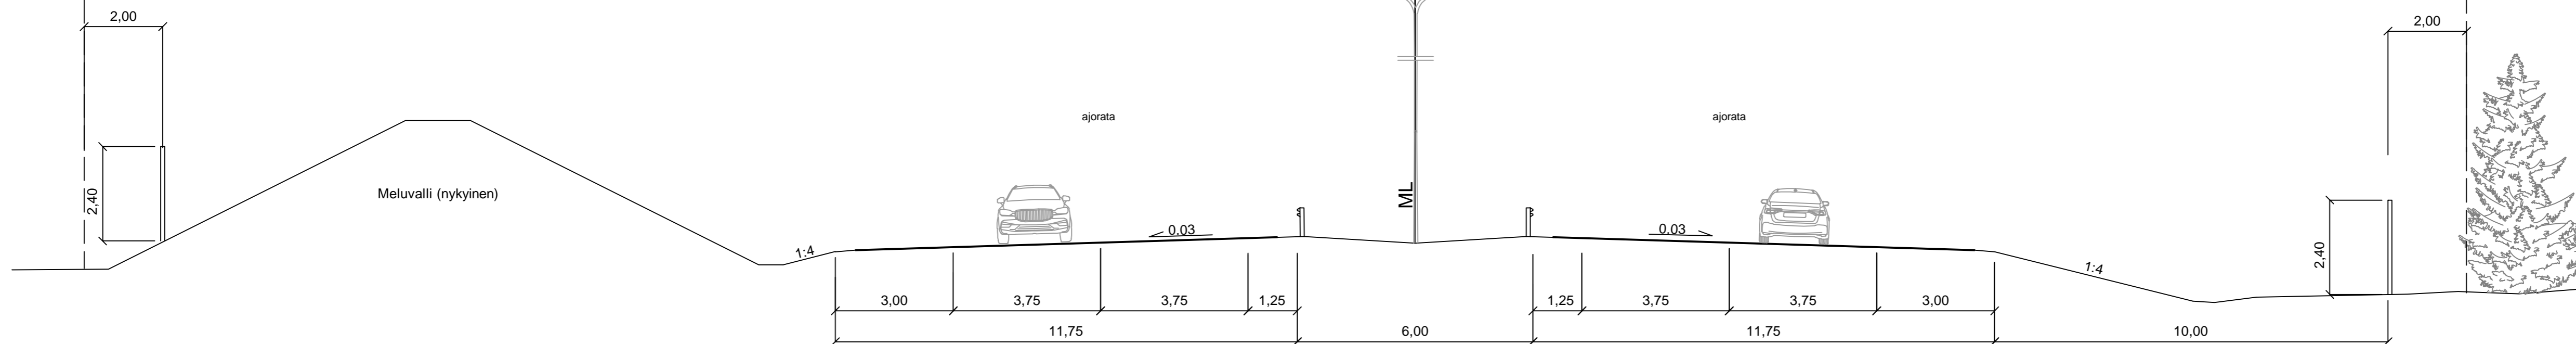

Suoja-alueen raja 30 m

Suoja-alueen raja 30 m

LUONNOS 08.04.2026

|                        |                   |                         |                |                |                                       |   |                             |
|------------------------|-------------------|-------------------------|----------------|----------------|---------------------------------------|---|-----------------------------|
| Merkki/Bet.            | Muutos/Ändring    | Pvm./Dat.               | Suunn./Plan    | Tark./Gransk.  | Koordinaattijärjestelmä ETRS-GK26     | Valtatien 9 riista-aidat välillä Muurame - Keljonkangas, Muurame ja Jyväskylä |                             |
|                        |                   |                         |                |                | Koordinaattijärjestelmä N2000         | Tiesuunnitelma  |                             |
| Pvm./Dat.<br>xx.x.2026 | Elina Valkeejärvi | Pvm./Dat.<br>xxx.x.2026 | Riina Väyrynen | Elina Koutonen | Tierekisteritunnus<br>9/233/0-9/235/0 | M1 peruspoikkileikkaus kaksi ajoratainen                                      | Mittakaava/Skala<br>1:100   |
|                        |                   |                         |                |                |                                       |   | Piir.nro/Ritn.nr.<br>T215-4 |