


Suunnitelma on laadittu (EUREF) ETRS-GK25 koordinaattijärjestelmään ja N2000- korkeusjärjestelmään.

Pohjakartan tiedot perustuvat Maanmittauslaitoksen avoimiin aineistoihin

SAAREKKEEN MITOITUSKUVA 1:100

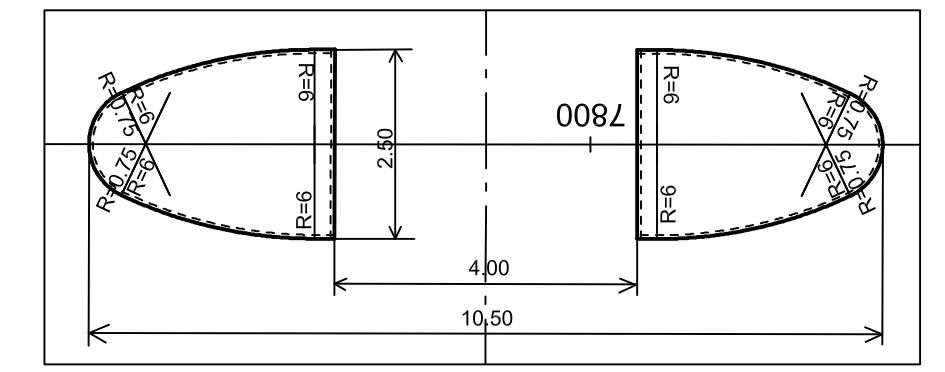

Merkki	Muutos	Pvm	Suunn.	Tark.
Hankkeen nimi Kantatien 58 parantaminen välillä Honkatie-Mäntytie rakentamalla kevyen liikenteen väylä, Multia				
Piirustuksen sisältö PÄÄTIE Suunnitelmapaketti, saarekkeen mitoituskuvaa				
DESTIA		Einkeino-, liikenne- ja ympäristökeskus		
		Pvm 23.11.2017	Tark. Hyv. EINO-MATTI HAKALA	
Pvm 23.11.2017		Suunn. MARKKU JOKELA		Tark. Hyv. TIINA LÖYTÖMÄKI
		Proj.pääll. PEKKA KARHINEN		
Tierekisteritunnus tie / tieosa / väli		Mittakaava 1:1000, 1:100		Piir.nro R3-1