


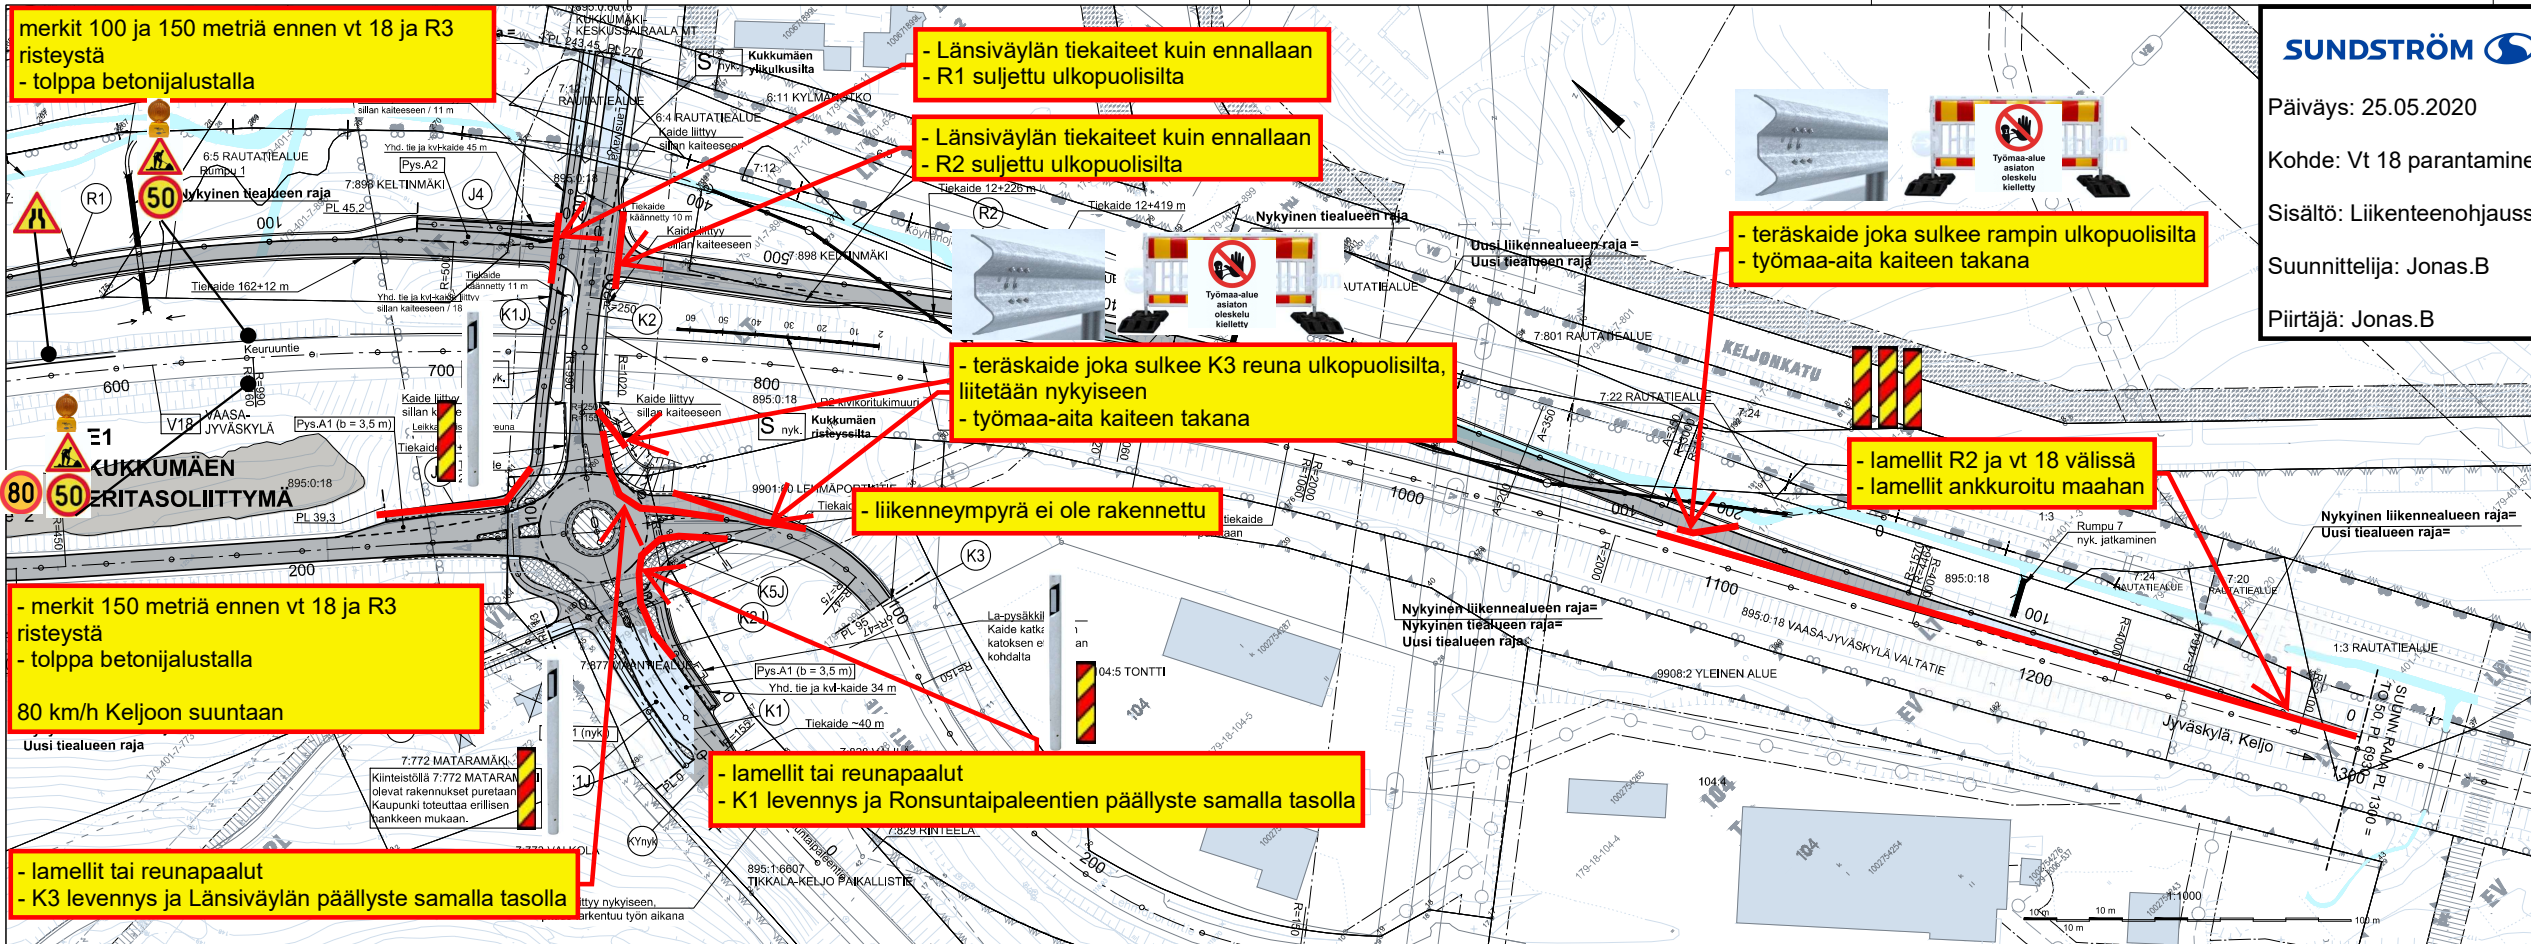

SUNDSTRÖM

Päiväys: 25.05.2020

Kohde: Vt 18 parantaminen Kukkumäen eritasoliittymän kohdalla, KU, Jyväskylä

Sisältö: Liikenteenohjaussuunnitelma Vt 18

Suunnittelija: Jonas.B

Piirtäjä: Jonas.B