




J1
plv. 5-95, 215-880, 930-1260,
1300-1810, 1825-2110, 2210-2816
3,5/3,0

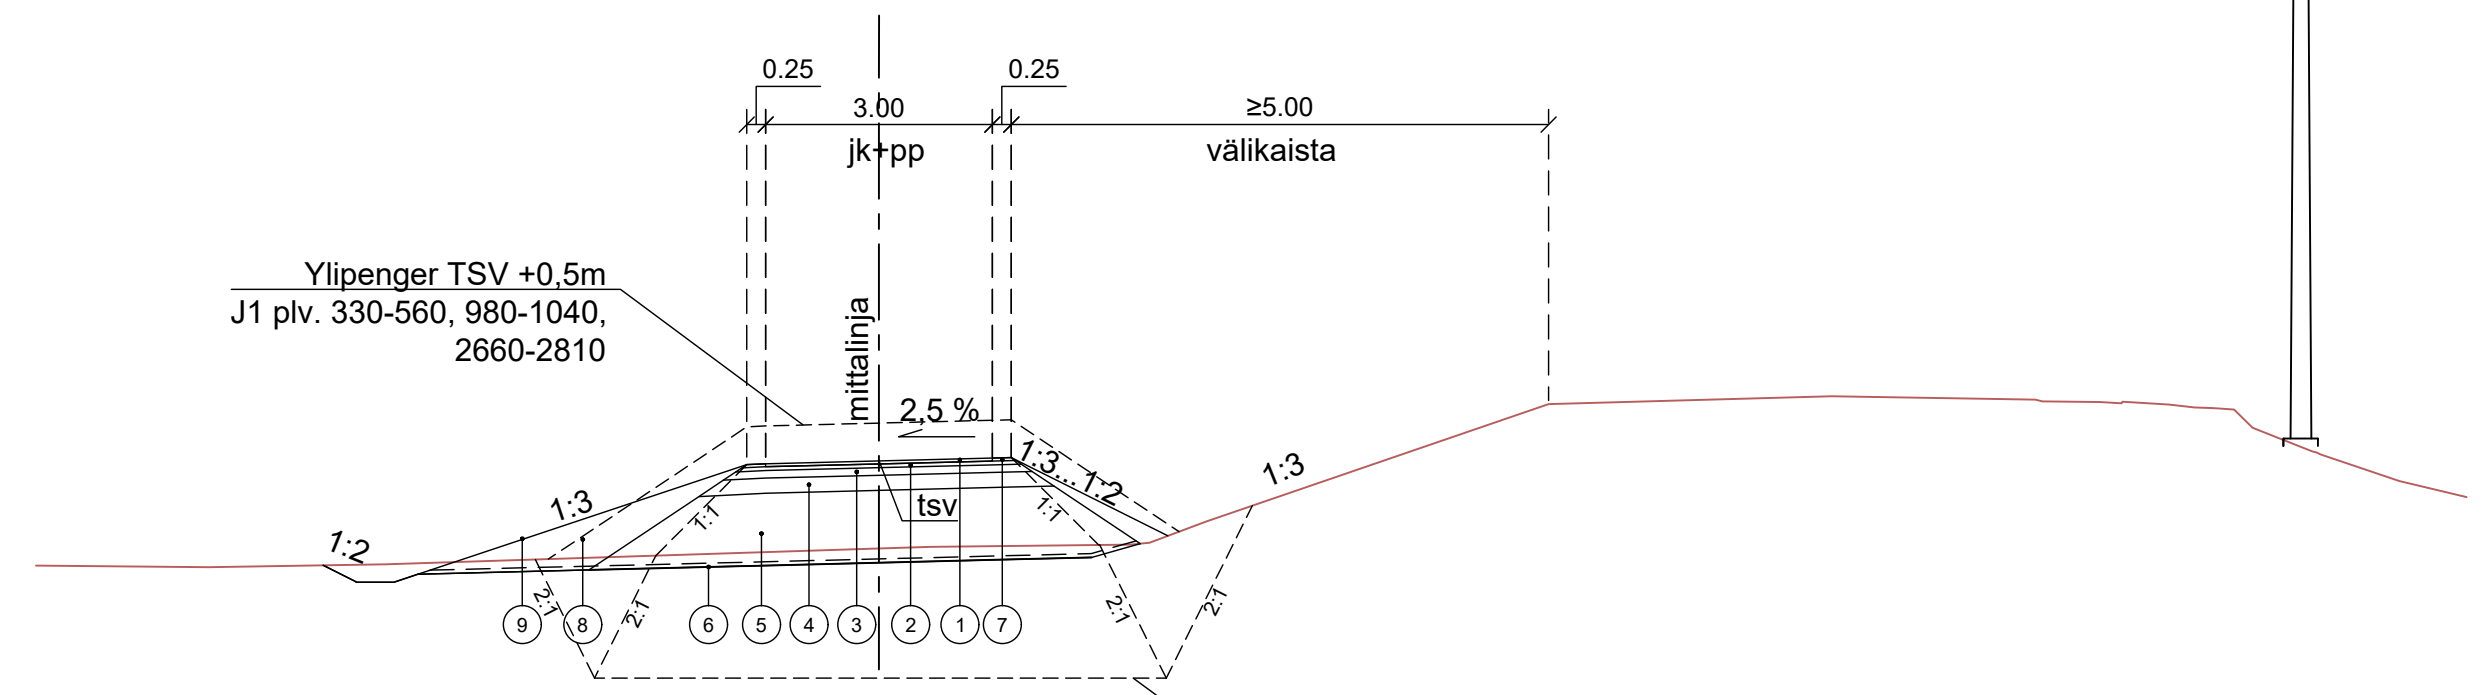


J1
sekaliikenneväylänä plv. 880-930,
1260-1300, 1810-1825
4,5/4,0

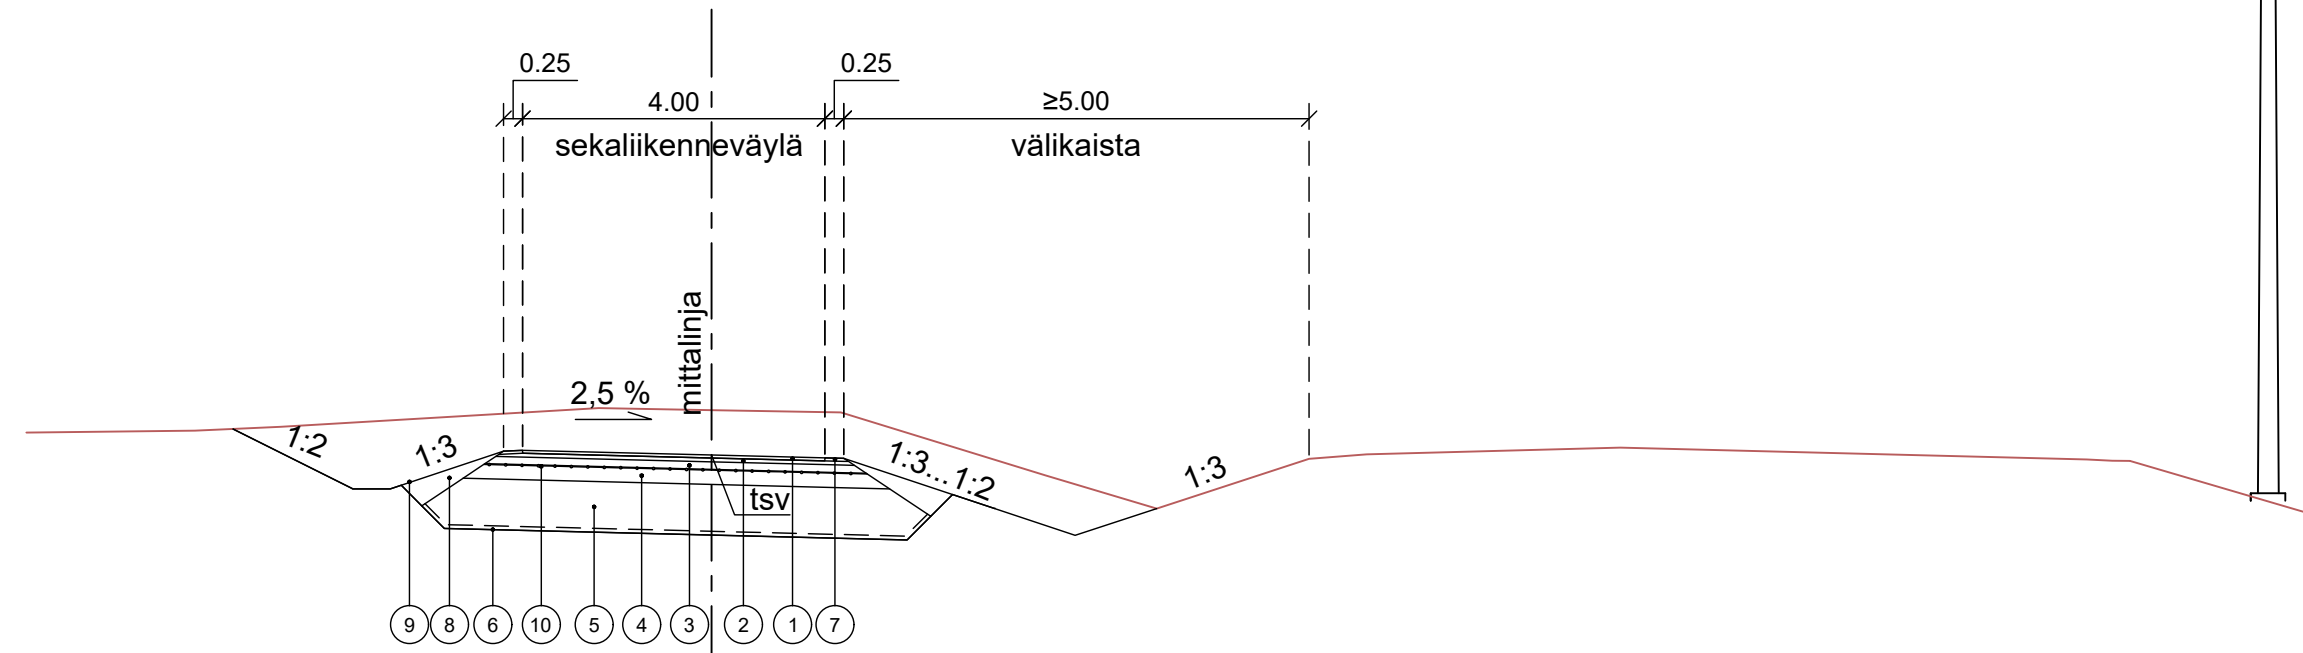

Sillan S2 kohdalla
J1 plv. 2110-2210
4,5/3,5

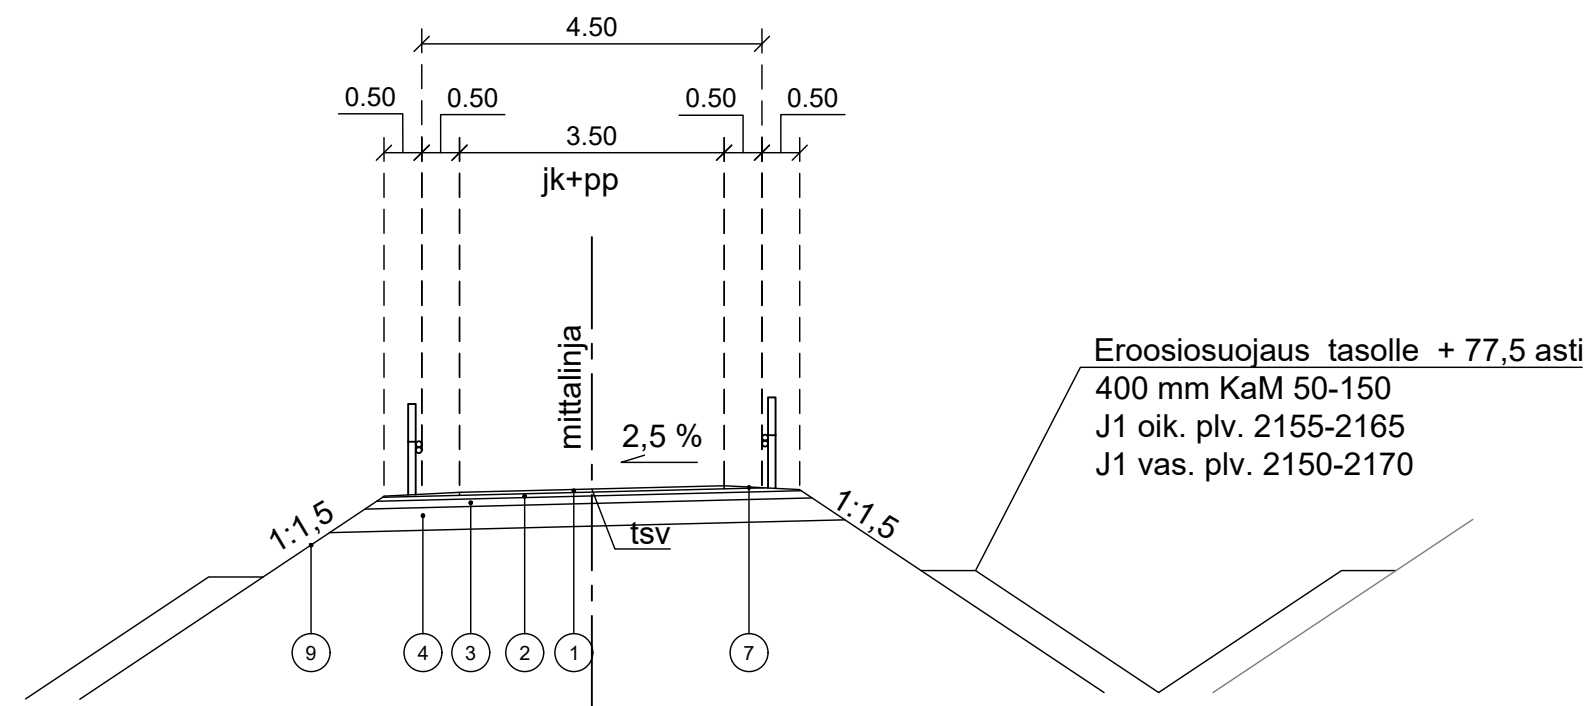

Oja

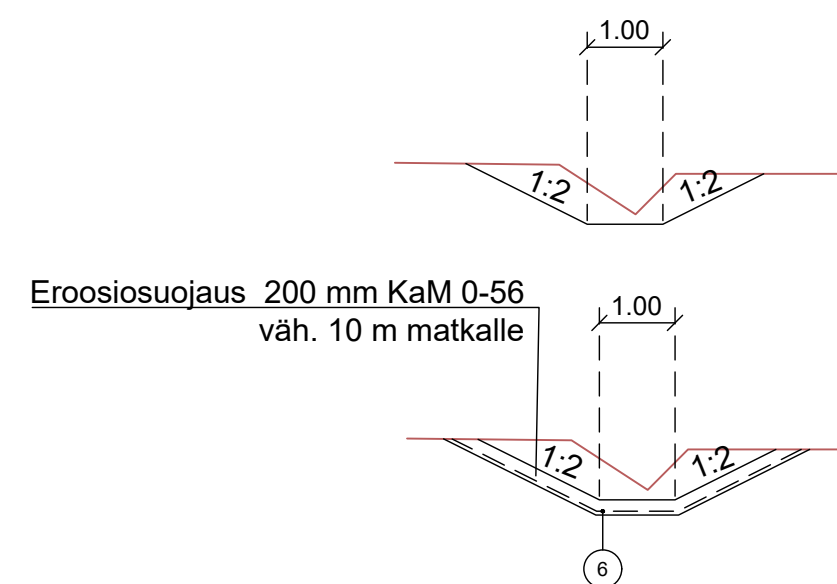

RAKENNE	VÄYLÄ
tH-1340-M	J1 plv. 0-100, 200-560, 620-740, 820-1040, 2660-2810
tF-490-M	J1 plv. 100-120, 180-200, 560-620, 740-820, 1040-1100, 2150-2290
H-1040-M-tv	J1 plv. 1100-2150, 2290-2660
KS-690	J1 plv. 95-111, 195-220

NRO	NIMITYS	MATERIAALI	E-moduuli	PAKSUUS mm	tH-1340-M	tF-490-M	H-1040-M-tv	KS-690
1	Päällyste	AB11		40	40	40	40	40
2	Profilointi	M #0-32		50	50	50	50	50
3	Kantava kerros	M #0-56	280	100	100	100	100	200
4	Jakava kerros	M #0-56	200	200	300	200	200	400
5	Suodatinkerros	Hk	50	950		650		
6	Suodatinkangas	N3		x		x		
7	Sorapiennar	M #0-16						
8	Luiskatäyte							
9	Nurmetus							
10	Teräsverkko	B500K/F-6/5-100/150, asennus tasoon TSV -0,2m					x	

POHJANVAHVISTUKSET
Kevytsoorakevennys 1200 mm
Ylipenger TSV+0,5m
Massanvaihto kaivamalla, täyttö tasalaatuisella materiaalilla

J1 plv. 95-111, 195-220
J1 plv. 330-560, 980-1040, 2660-2810
J1 plv. 740-820, 2150-2290

Merkki	Muutos	Pvm	Suunn.	Tark.
Hankkeen nimi Mt 934 Vitikanpää - Ketavaara kevyen liikenteen väylä, Rovaniemi, Rakennussuunnitelma				
Piirustuksen sisältö Rakenteelliset tyypipoikkileikkaukset J1, oja				
SITOWISE		Elinkeino-, liikenne- ja ympäristökeskus		
Pvm		Pvm		Pvm
31.12.2019	Pauliina Nissi Pirkka Hartikainen			31.12.2019 Risto Uusipulkamo
Tierekisteritunnus 934 / 1 / 300 - 2 / 660	Koordinaattijärjestelmä Korkeusjärjestelmä	ETRS GK26 N2000	Mittakaava 1:100	Piir.nro R3/5-J1