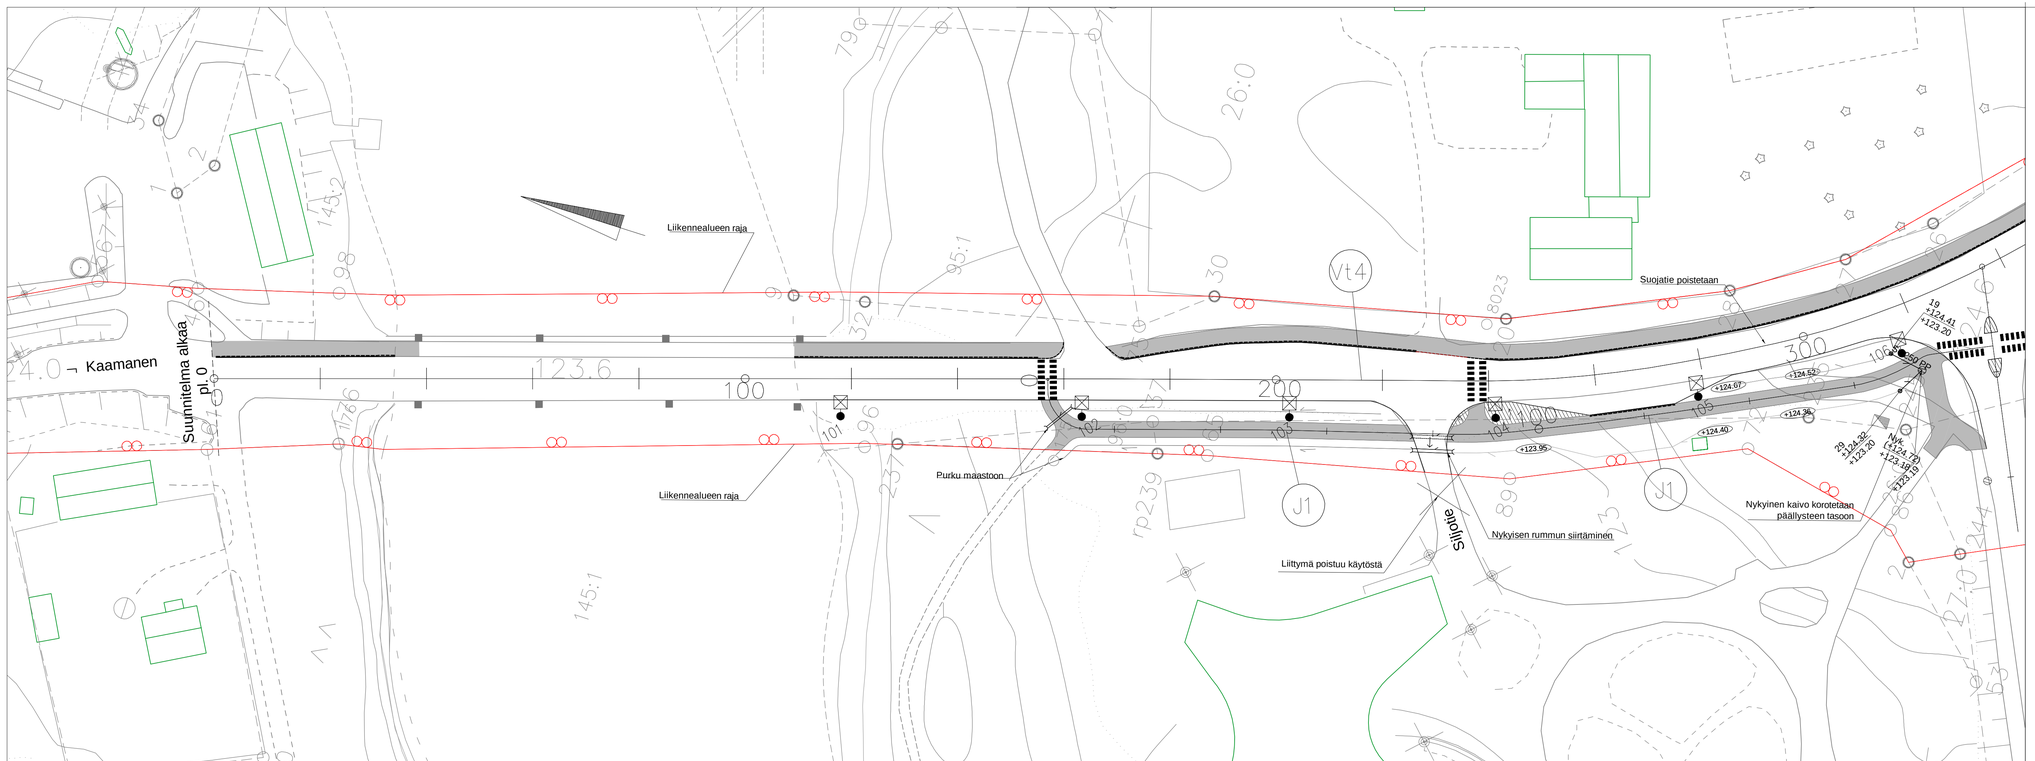

Uusi valaisin	
Reunakivi h=0mm suojateiden kohdat ja katuliittymät	
Reunakivi h=30mm, tonttiliittymät	
Reunakivi h=80mm, pihat	
Reunakivi h=120mm	
Olemassa oleva sadevesikaivo	
Uusi sadevesikaivo	
Uusi sadevesiputki	
Uudet ympäristörakenteet, kts. ympäristösuunnitelmat	
Uusi päällyste, jk+pp	
Ojanpohjan korko	

Merkki	Muutos	Pvm	Suunn.	Tark.
Hankkeen nimi	Valtatie 4 parantaminen Inarin taajaman kohdalla Inari Rakennussuunnitelma			
Piirustuksen sisältö	Suunnitelmakartta plv. 0-340			

SITO

Elinkeino-, liikenne- ja ympäristökeskus

Pvm 28.02.2017	Rauli Hämäläinen Pirkka Hartikainen	Pvm 28.02.2017	Matti Ryhänen	Pvm	
Tierekisteritunnus	Suhteno	Koordinaattijärjestelmä Korkeusjärjestelmä	ETRS GK27 N2000	Mittakaava 1:500	Piir.nro R3-1