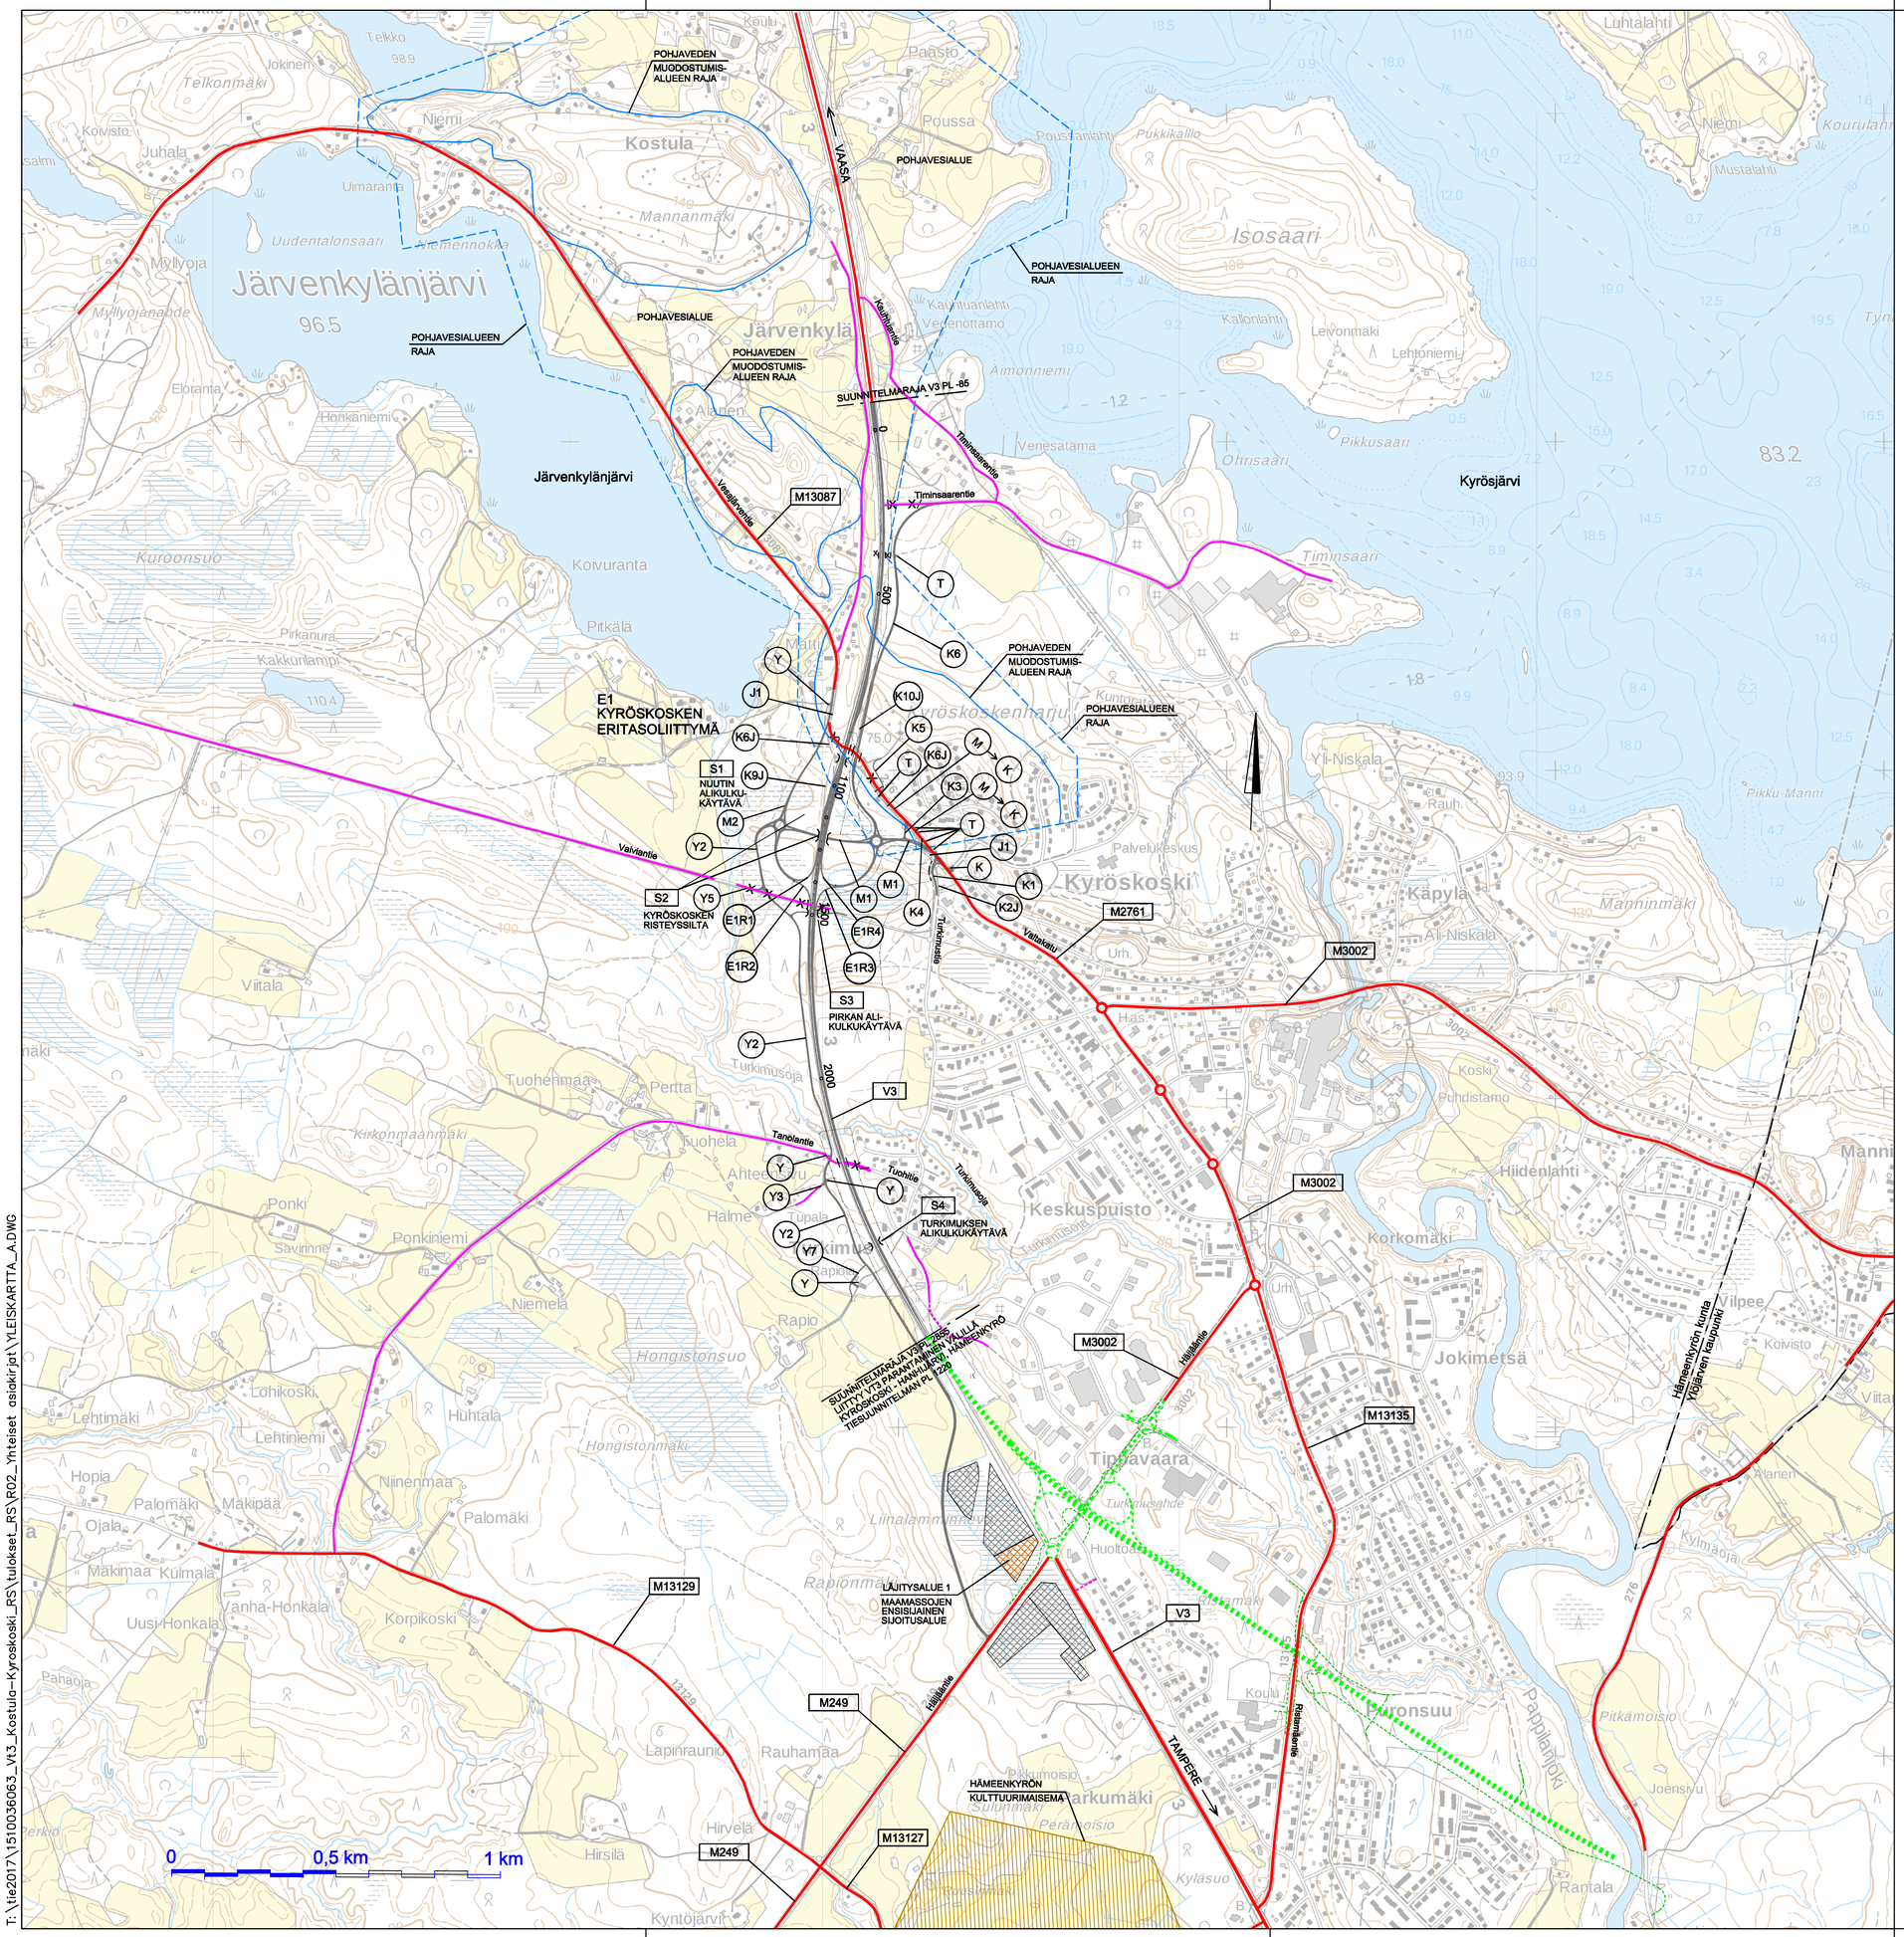

Yleiset tiet:

V3	Helsinki - Vaasa valtatie
M249	Kokemäki - Hämeenkyrö maantie
M2761	Nuuti- Kyröskoski maantie
M3002	Kyröskoski - Heittola maantie
M13087	Vesajärvi maantie
M13129	Palo maantie
M13135	Kyröskoski maantie
M1	
M2	
J1	

Kadut ja kaavatiet:

K1	Turkimustie	K2J
K3		K6J
K4		K9J
K5		K10J
K6		

Yksityiset tiet:

Y2
Y3
Y5
Y7

Värien selitykset:

Tämän suunnitelma mukaan rakennettavat tai parannettavat tiet

Hankkeen "V3 parantaminen välillä Kyröskoski - Hanhijärvi, Hämeenkyrö, tiesuunnitelma" mukaan rakennettavat tai parannettavat tiet

Nykyiset tiet:

Maantie / Valtatie

Yksityinen tie

Maamassojen sijoitusalue

Kulttuurimaisema

S Suunniteltu silta

Läjitysalue

Merkki	Muutos	Pvm	Suunn.	Tark.
A	Läjitysalue muutettu	22.2.2018	AVi	MTr

Hankkeen nimi

VALTATIEN 3 TAMPERE - VAASA PARANTAMINEN
VÄLILLÄ KOSTULA - KYRÖSKOSKI, HÄMEENKYRÖ

Piirustuksen sisältö

Yleiskartta

RAMBOLL
Ramboll
PL 718, Pakkahuoneenaukio 2
33101 Tampere
puh. 020 755 611
www.ramboll.fi

Elinkeino-, liikenne- ja ympäristökeskus

Pvm 31.01.2018	Proj.päällä. Marko Turkki	Pvm 31.01.2018	Tero Haarajärvi
	Suunn. Arto Viitanen		
Tierekisteritunnus 3/208/480-3/208/3575	Koordinaatti- ja korkeusjärj. KKJ2, N60	Mittakaava 1:10000	Piir.nro R2/1A

T:\tie2017\1510036063_V3_Kostula-Kyroskoski_RS\tulokset_RS\R02_Yhteiset asiakirjat\YLEISKARTTA_A.DWG