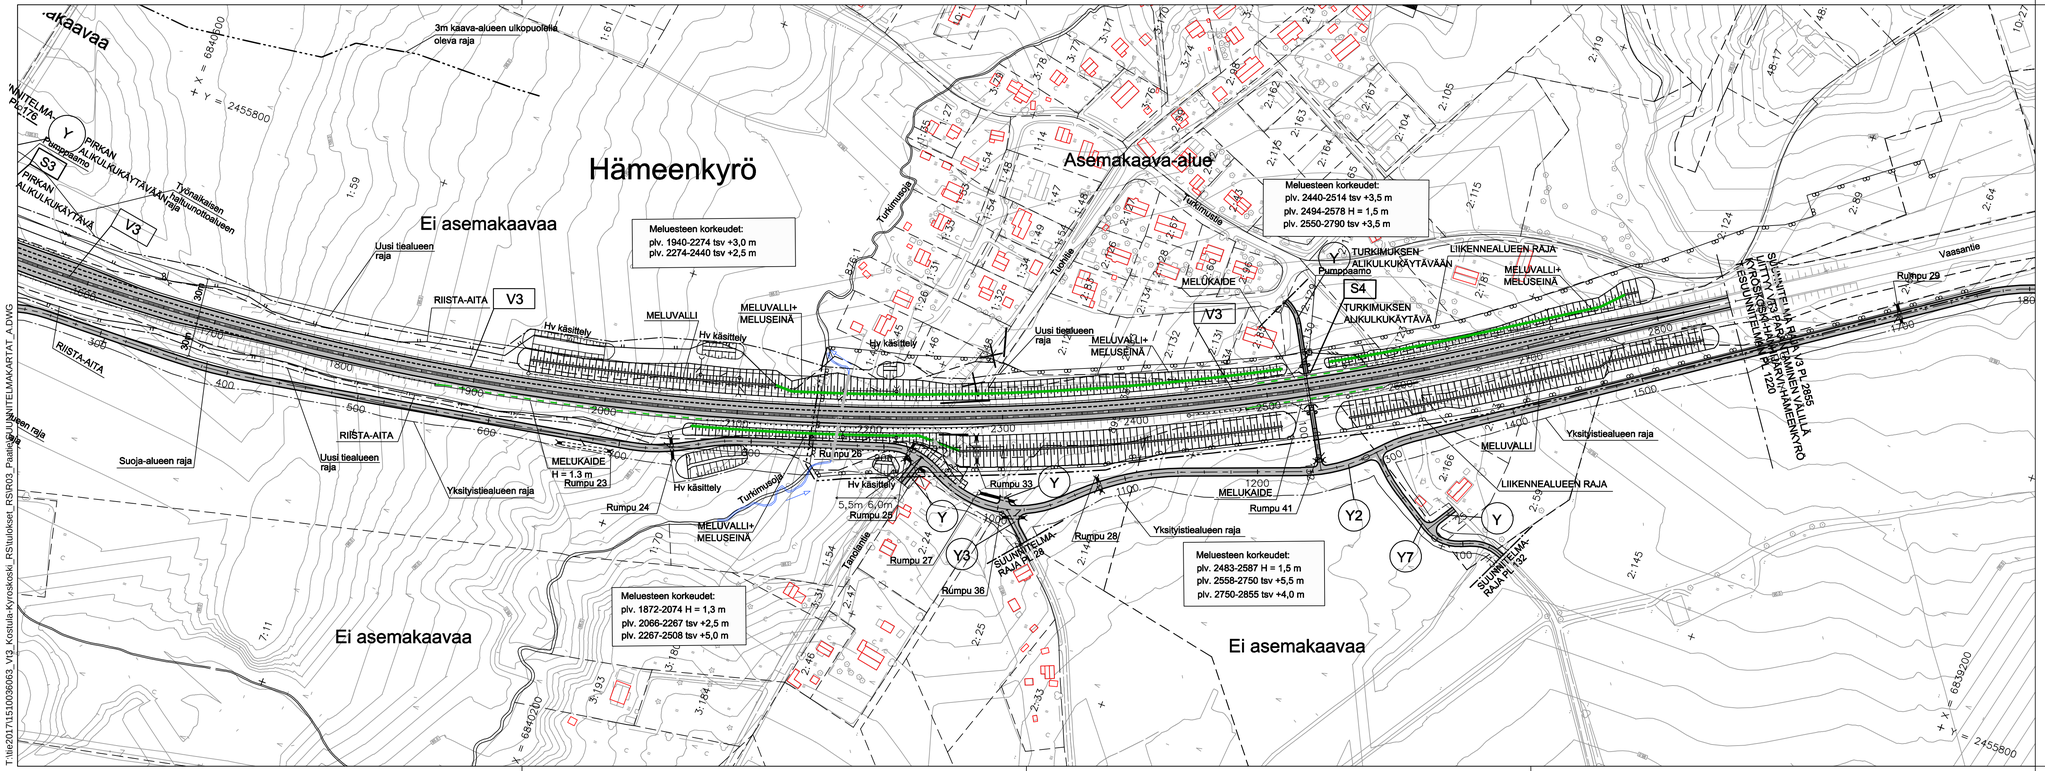

A	Suunnitelmia tarkennettu	22.2.2018	AVi	MTr
Merkki	Muutos	Pvm	Suunn.	Tark.

Hankkeen nimi

VALTATIEN 3 TAMPERE - VAASA PARANTAMINEN
VÄLILLÄ KOSTULA - KYRÖSKOSKI, HÄMEENKYRÖ

Piirustuksen sisältö

Suunnitelmakartta V3 plv. 1700 - 2855

RAMBOLL
Ramboll
PL 718, Pakkahuoneenaukio 2
33101 Tampere
puh. 020 755 611
www.ramboll.fi

Elinkeino-, liikenne- ja ympäristökeskus

Pvm	Proj.päällikkö	Marko Turkki	
31.01.2018	Suunn.	Arto Viitanen	
Tierekisteritunnus	Koordinaatti- ja korkeusjärj.	Pvm	Tero Haarajärvi
3/208/480-3/208/3575	KKJ2, N60	31.01.2018	
		Mittakaava	Piir.nro
		1:2000	R3/2A

T:\tie\201\7\1510036063_V3_Kostula-Kyroskoski_RS\tulokset_RS\RD3_Piirustus\SUUNNITELMAKARTAT_A.DWG