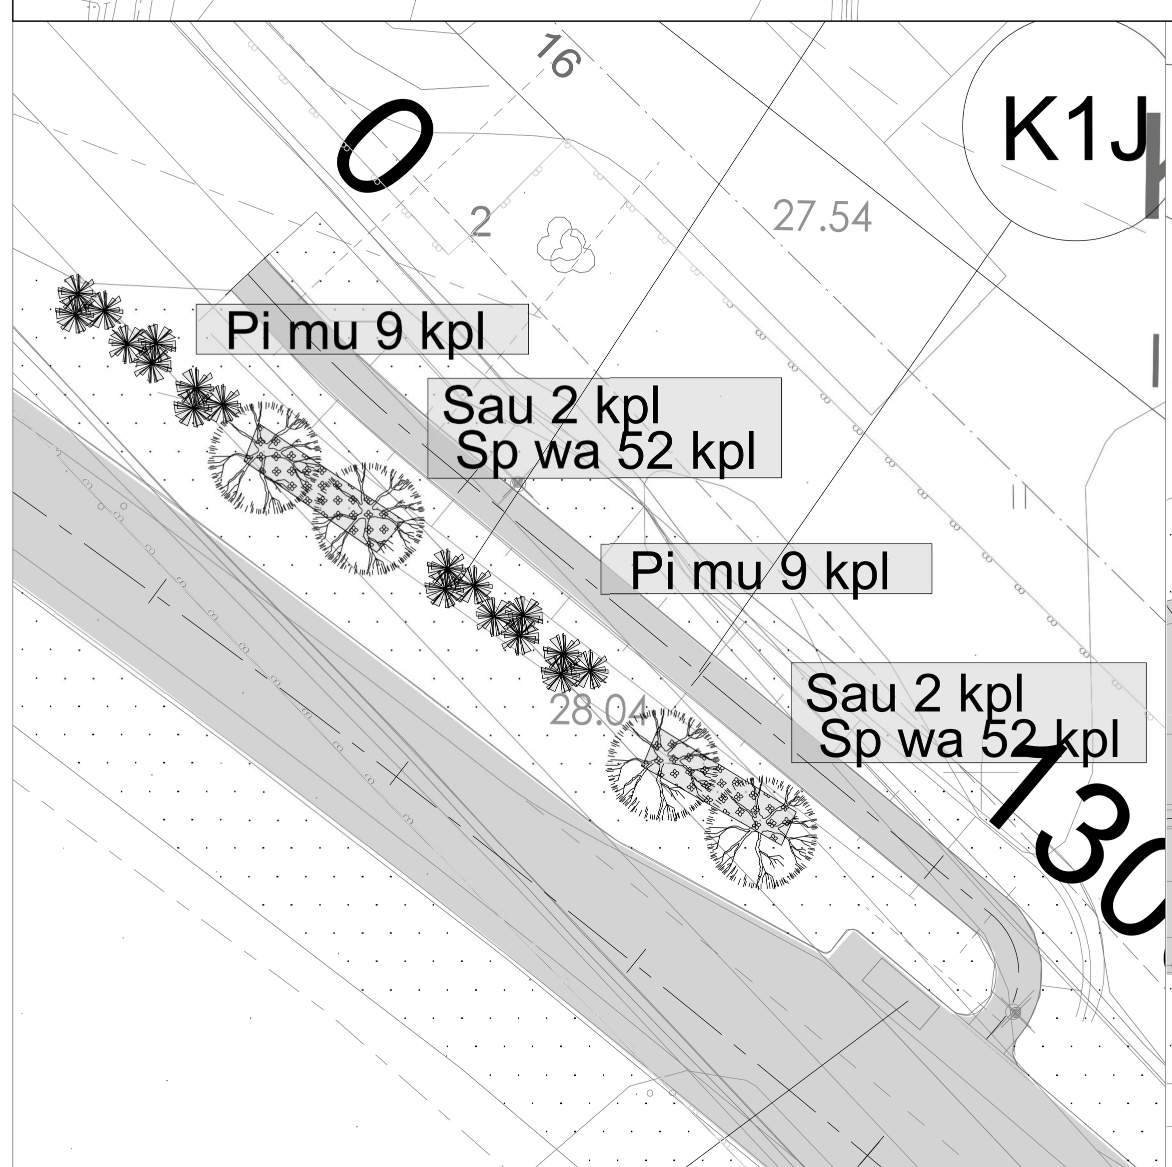

DETALJIKUVA ISTUTUKSISTA 1:500

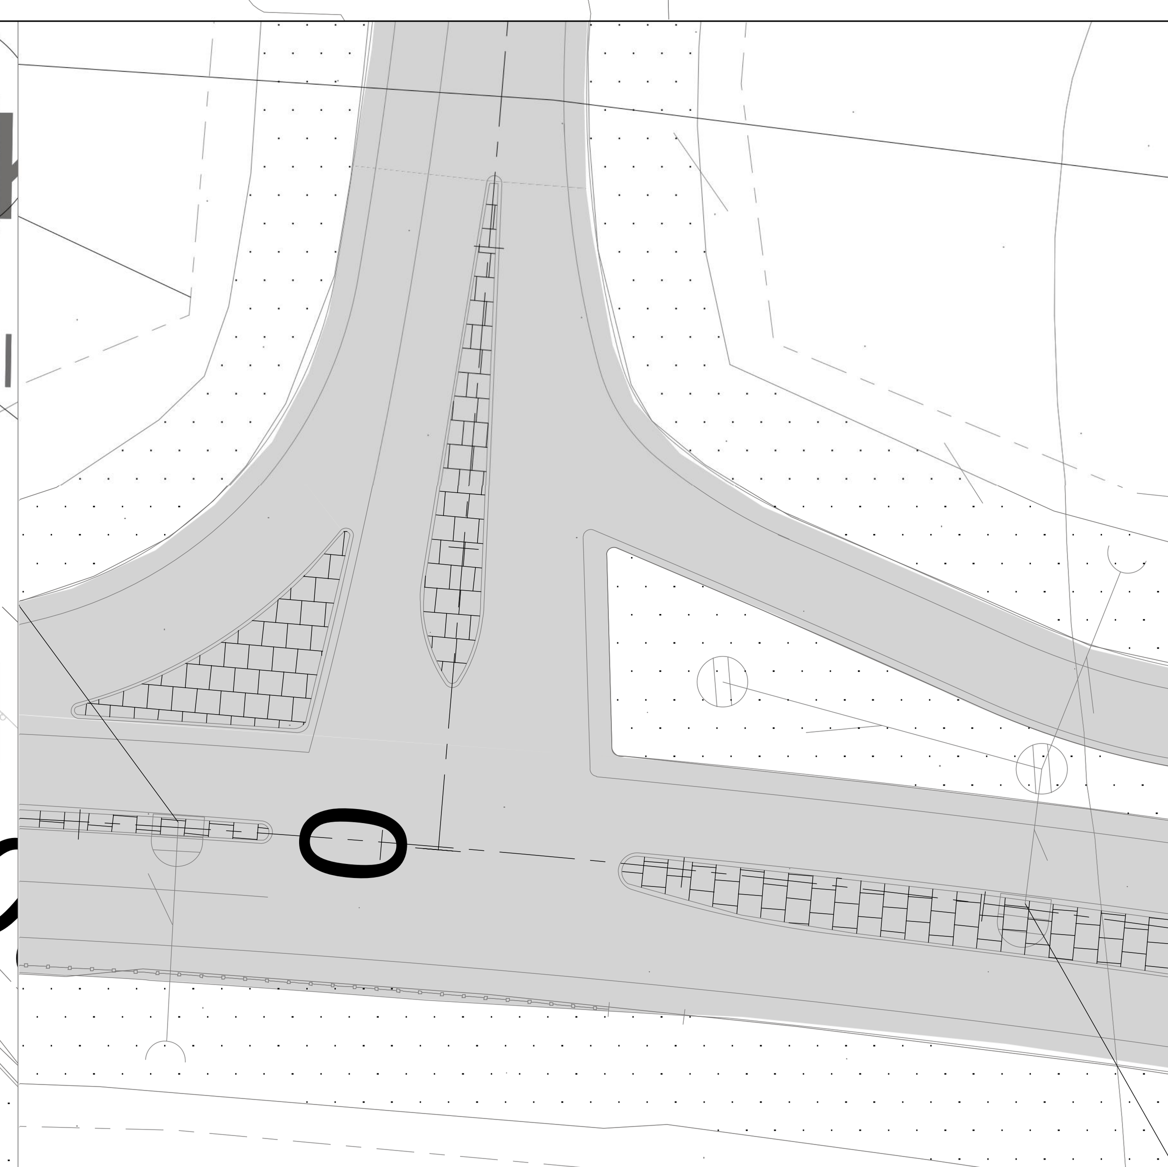

DETALJIKUVA SAAREKKEISTA 1:500

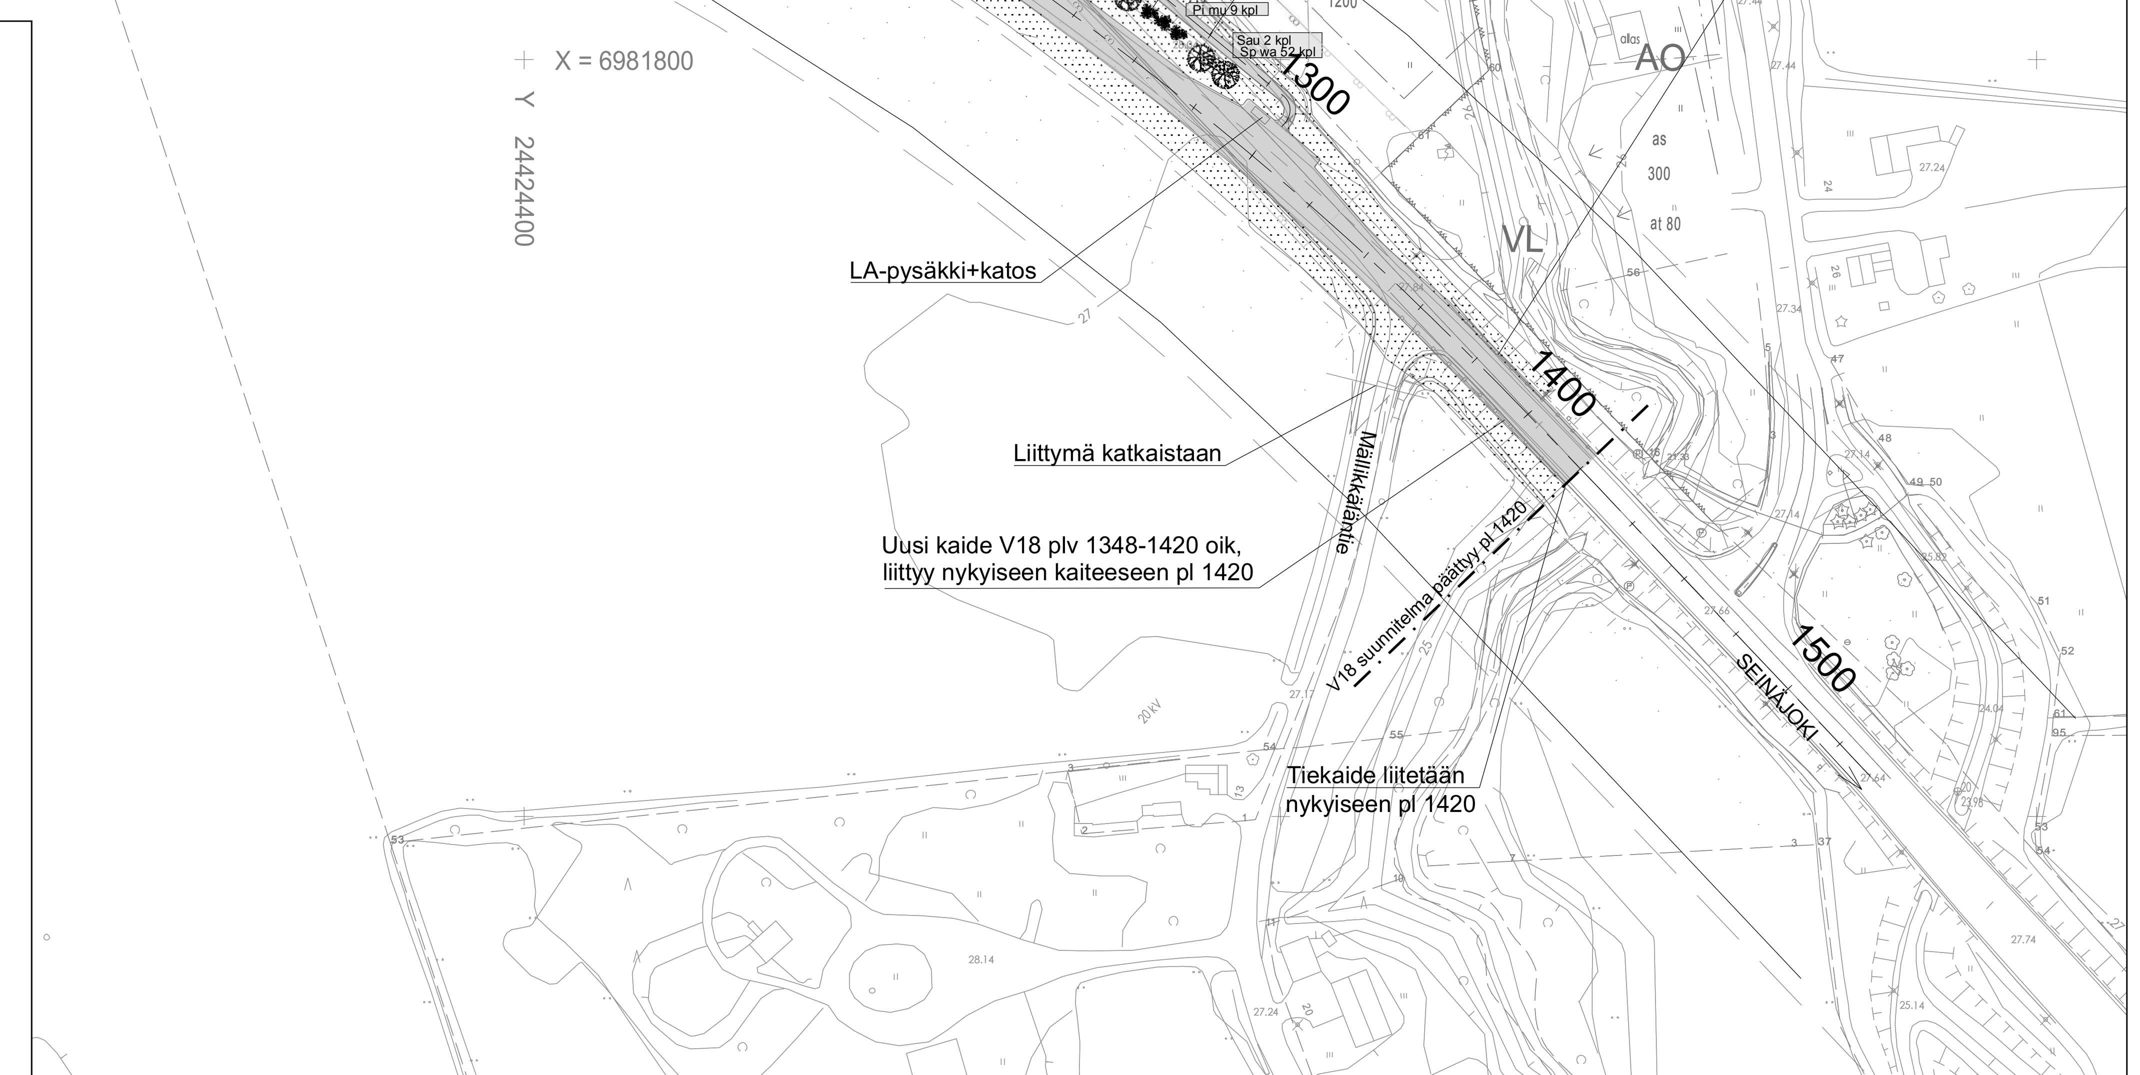

PIIRUSTUSMERKINNÄT

		ISTUTETTAVAT PUUT	KOKO (cm)	TUENTA	KÄYTTÖTAPA	KPL
	Sau	KOTIPIHLAJA Sorbus aucuparia	rym 8-10	2 tukiseipäällä	puistopuu	4 kpl

	TUNNUS	PENSAAT	ISTUTUSTAPA	ISTUTUSTIHEYS	KPL
	Sp wa	KUNINKAANANGERVO Spiraea x watsoniana `Kruunu´	lomittain	2 kpl/m2	104 kpl
	Pi mu	VUORIMÄNTY Pinus mugo	suun. mukaan		18 kpl

	NURMETUKSET	SIEMENSEOS	KASVUALUSTA
	MAISEMANURMI 2	Tiehallinnon vakiosiemenseos	Kylvetään perusmaahan

	PINNAT
	KUVIOITU BETONIRAKENNE Stoneprint tai vastaava. Asennetaan valmistajan ohjeen mukaan.

Merkki	Muutos			Pvm.	Suunn.	Tark.	Koord.järj. / korkeusjärjestelmä	Hanke
Elinkeino-, liikenne- ja ympäristökeskus		WSP Kiviharjunlenkki 1 D 90220 Oulu puh. 0207 864 12					ETRS-GK24 / N2000	Vt 18 rakentaminen Pelmaan liittymässä Seinäjoki
Pvm.	Tark.	Pvm.	Suunn. Reijo Kolu	Pvm.			Tierek.tunnus	Piirustus / Mittakaava / Piir.nro
31.12.2016	Hyv. Janne Ponsimaa	31.12.2016	Proj.pääll. Esa Nyrhinen	31.12.2016			18/6/6680 - 18/7/725	Tieympäristökartta / 1:2000 / R12/1