






E1 HIETASEN ERITASOLIITTYMÄ

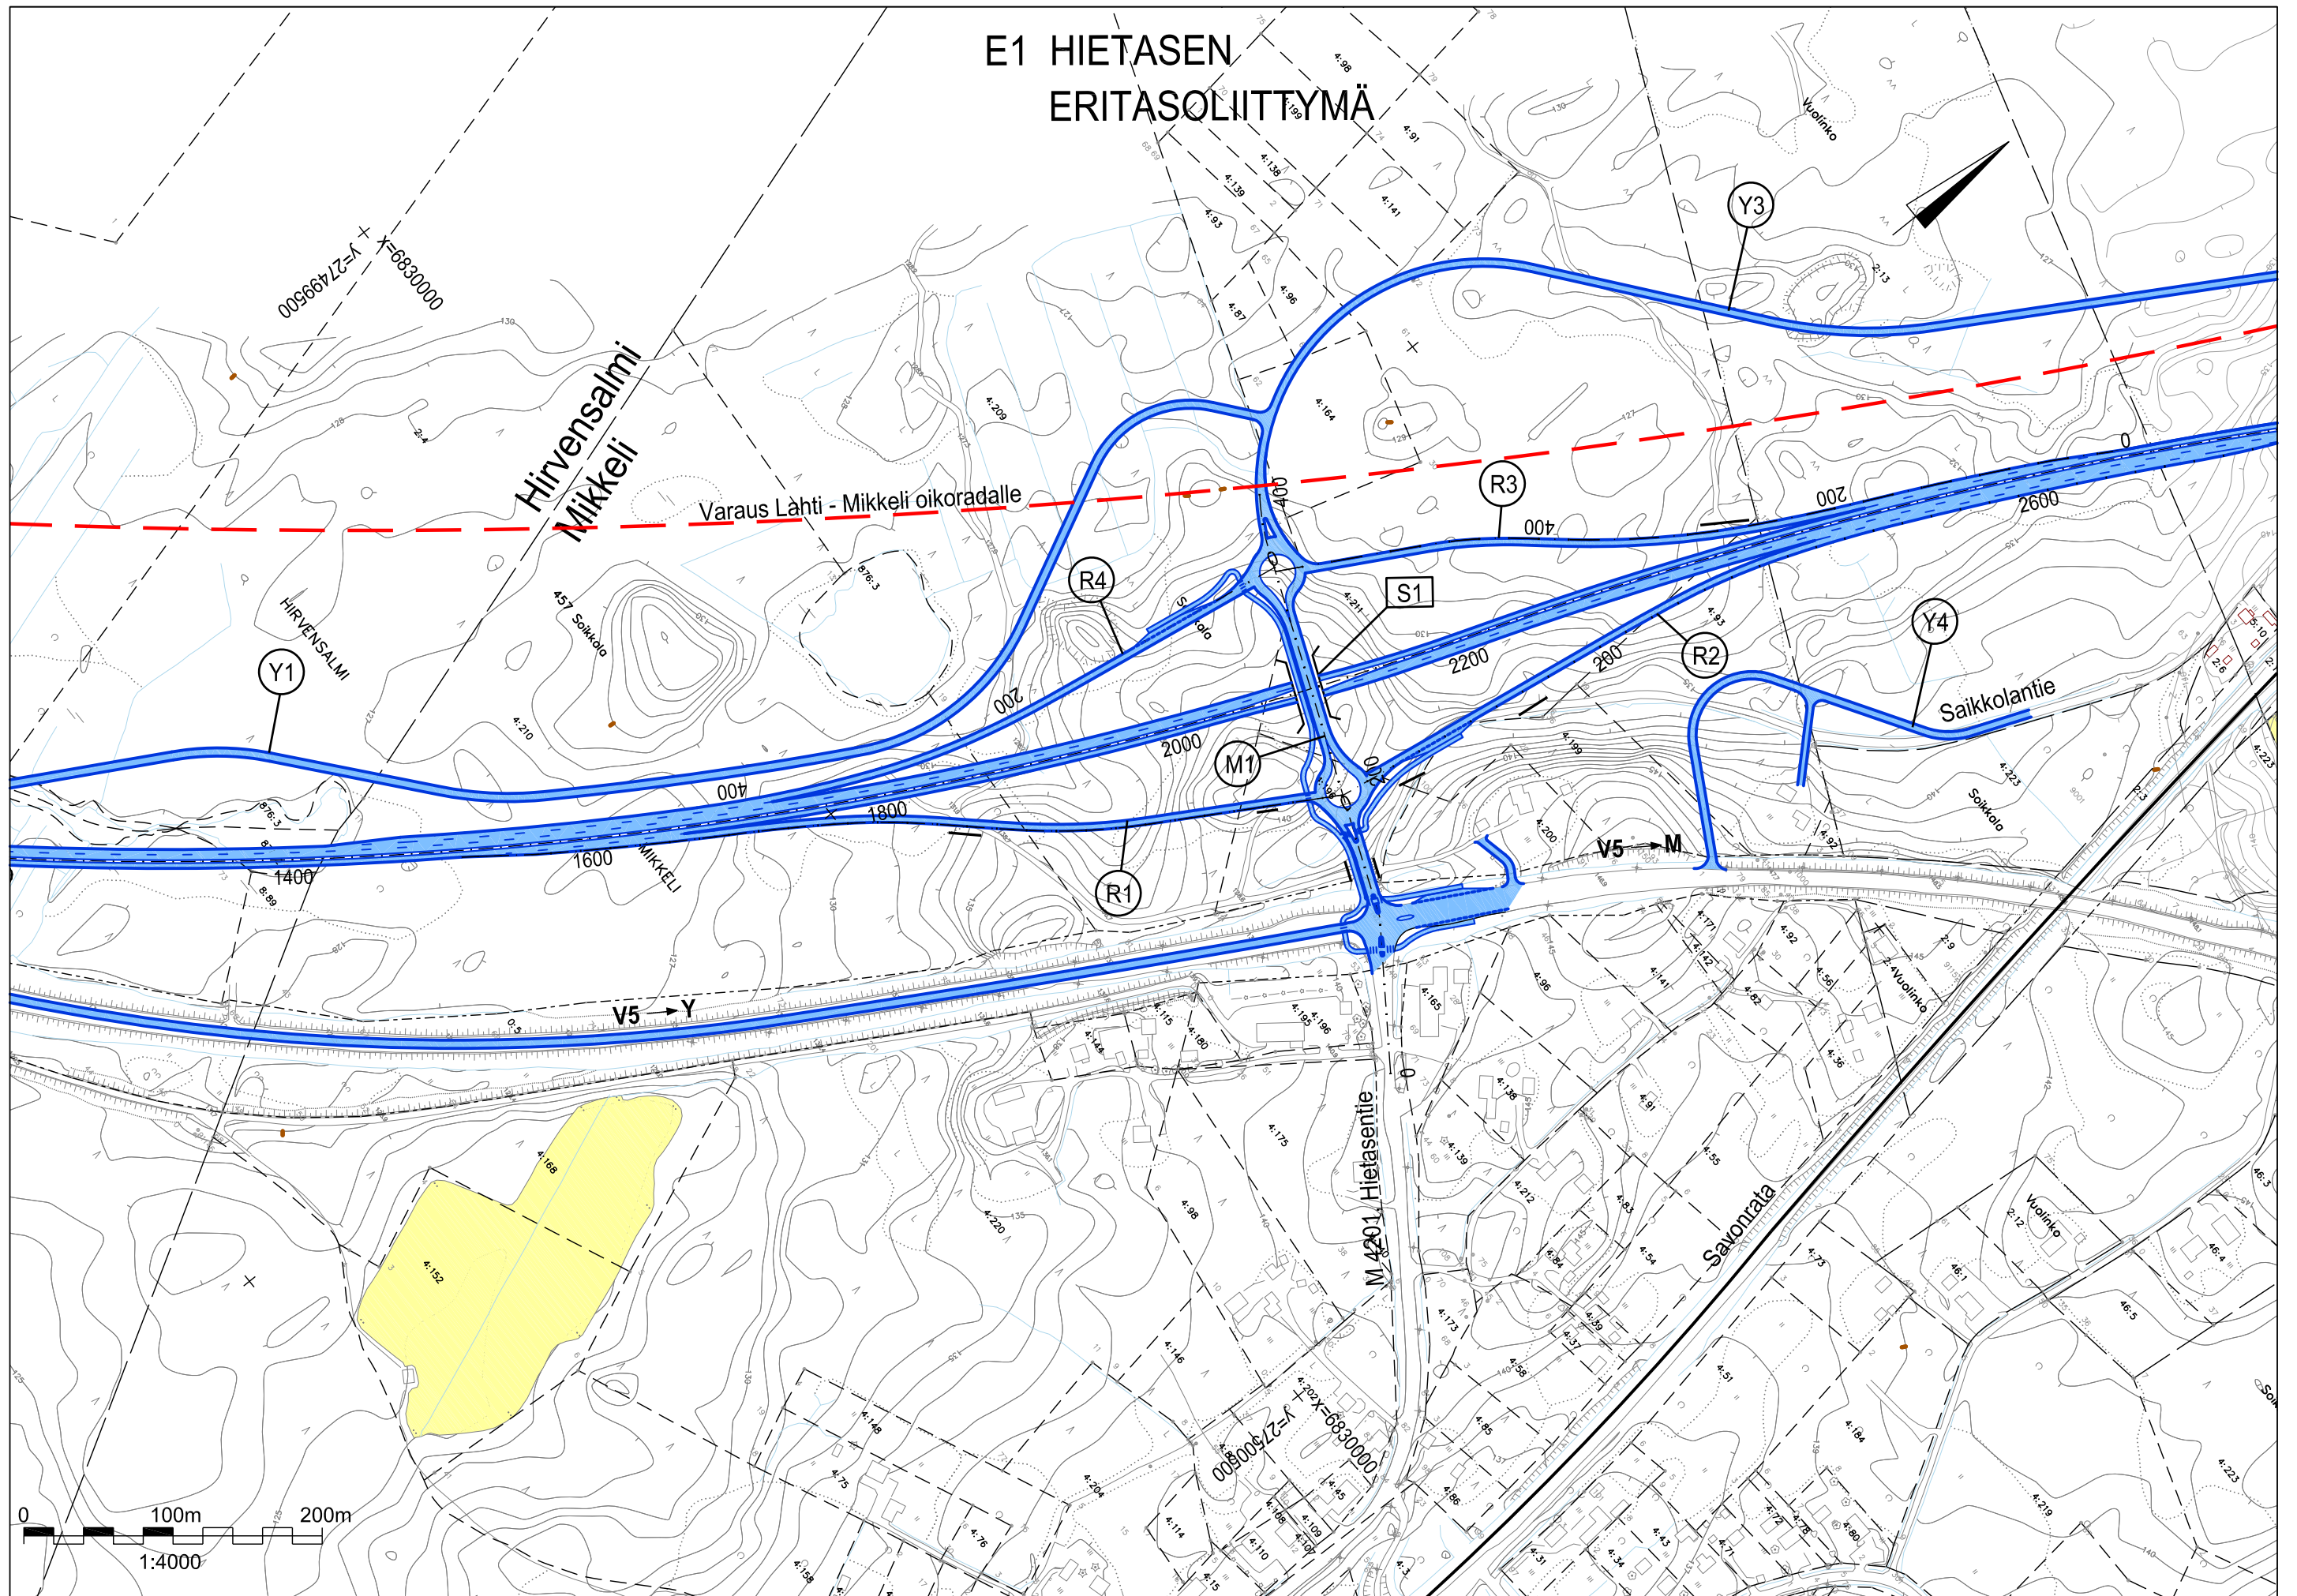


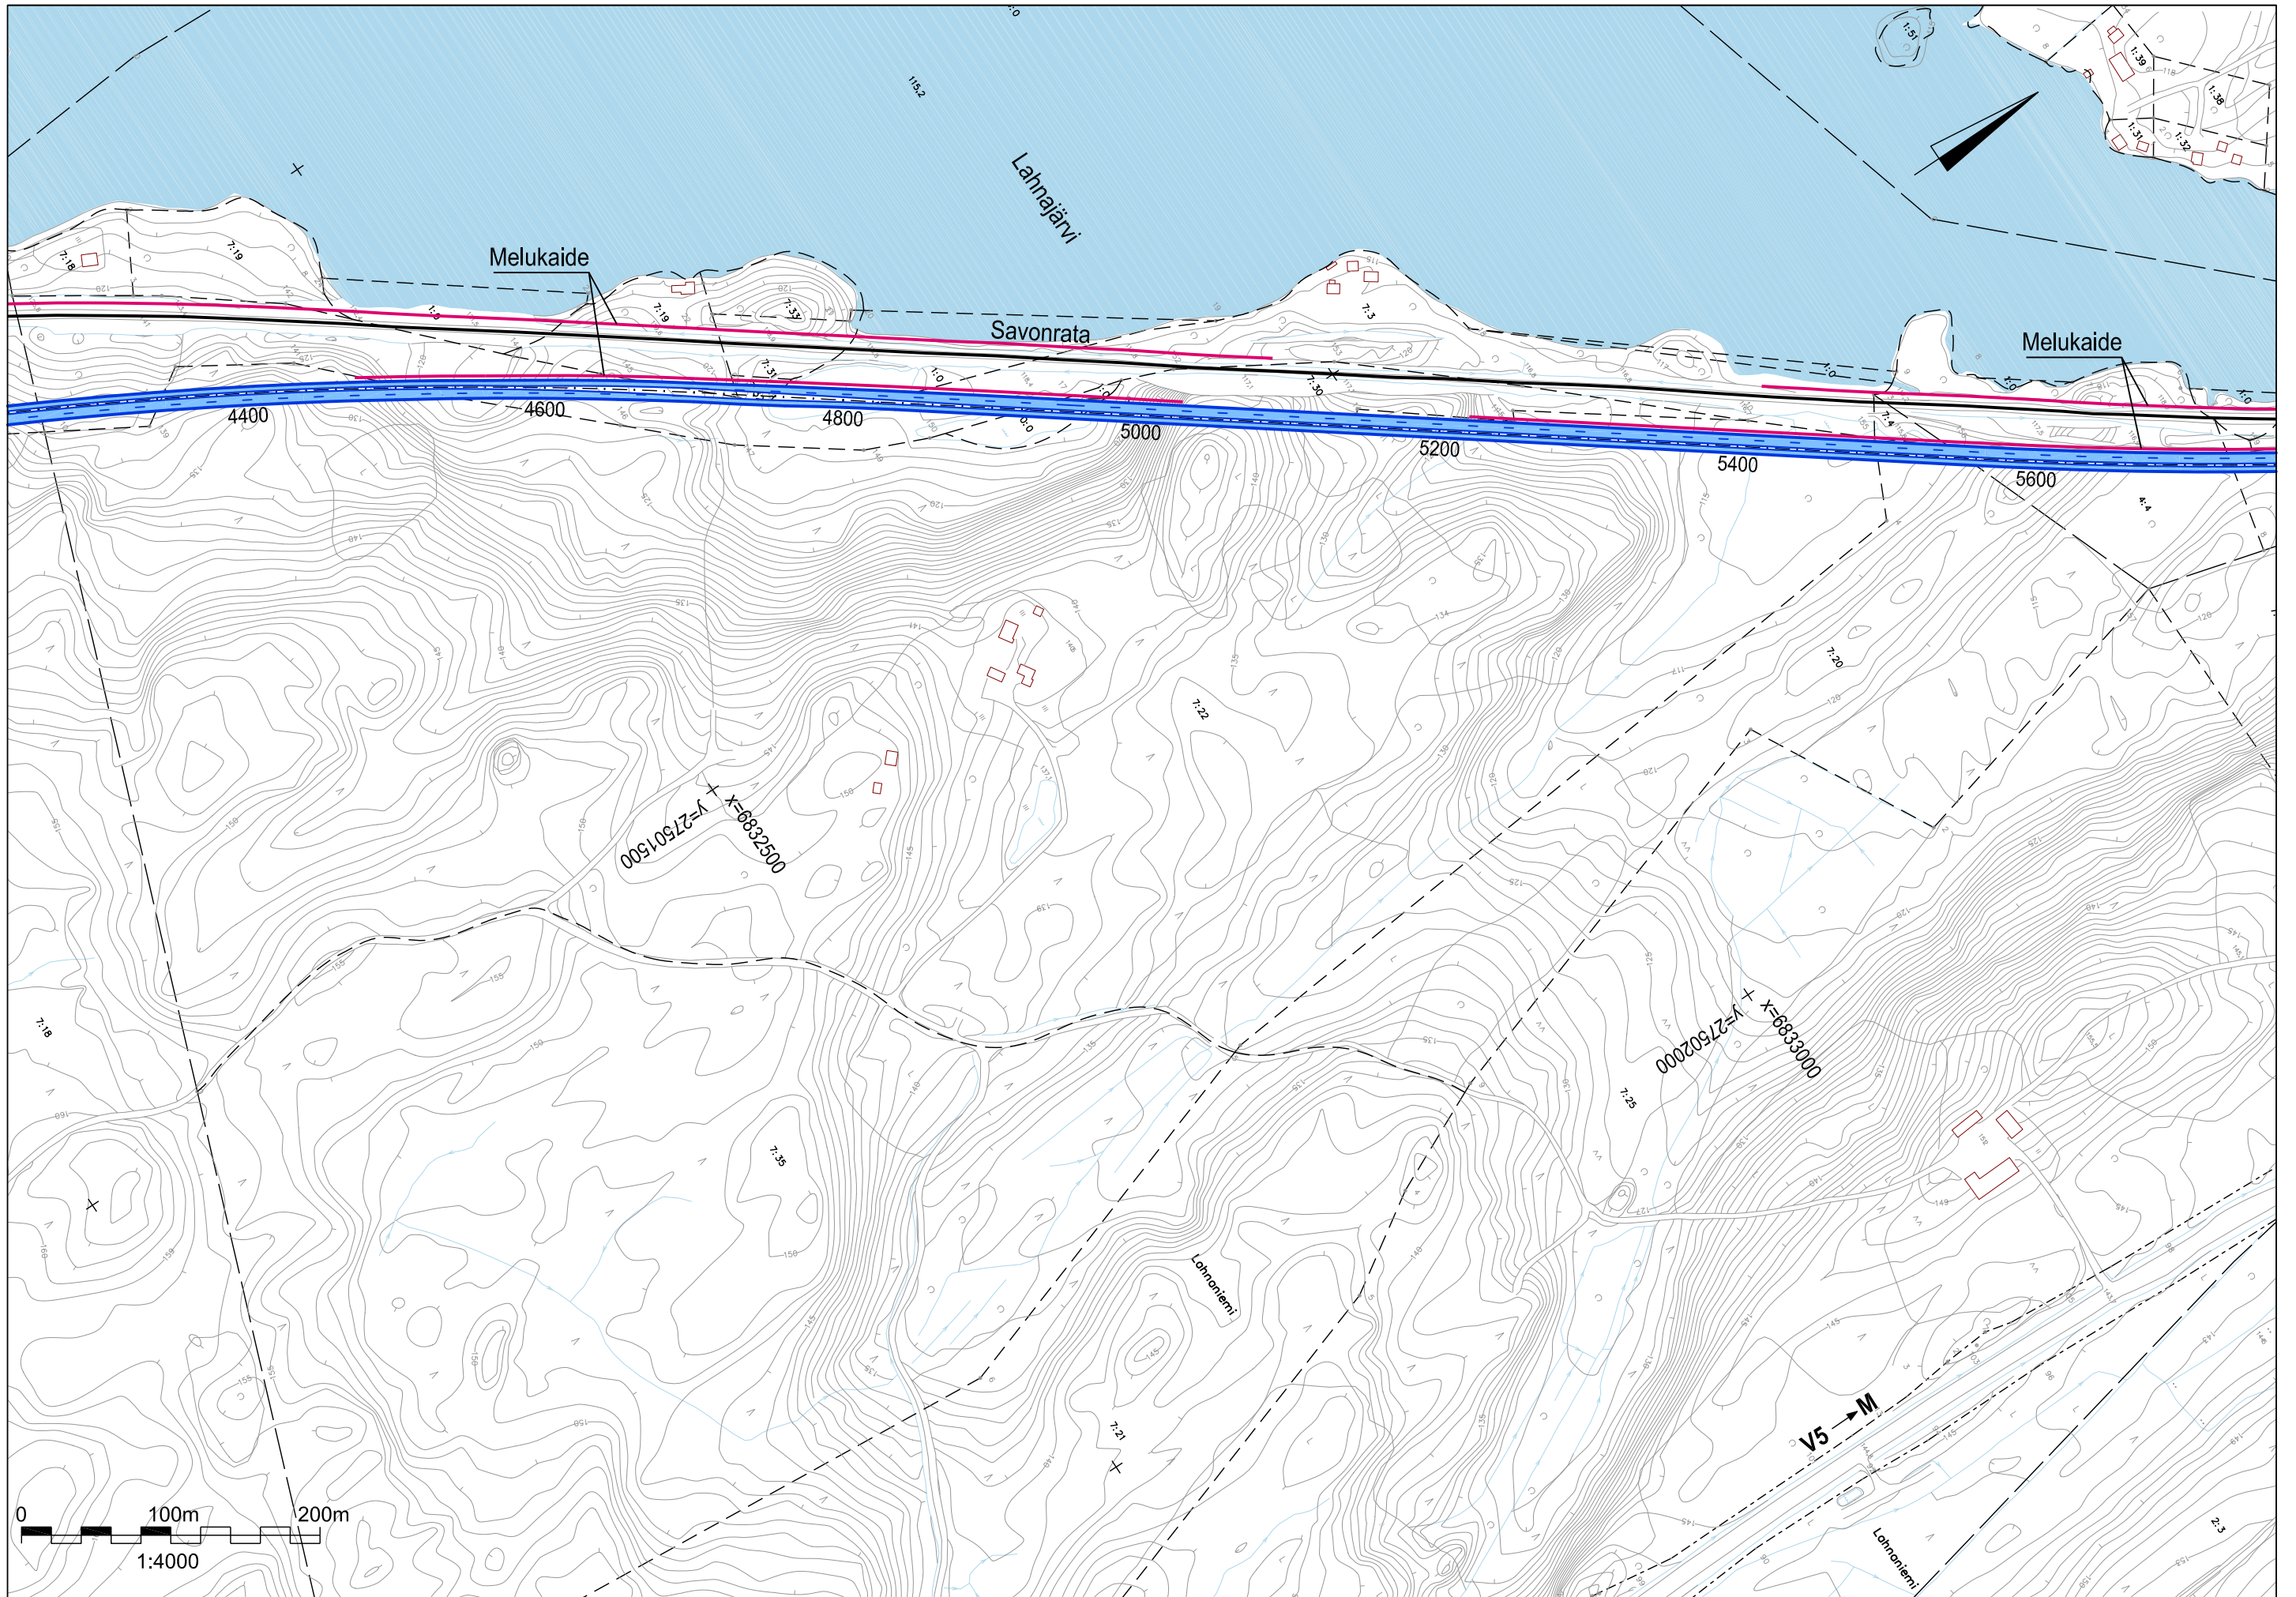


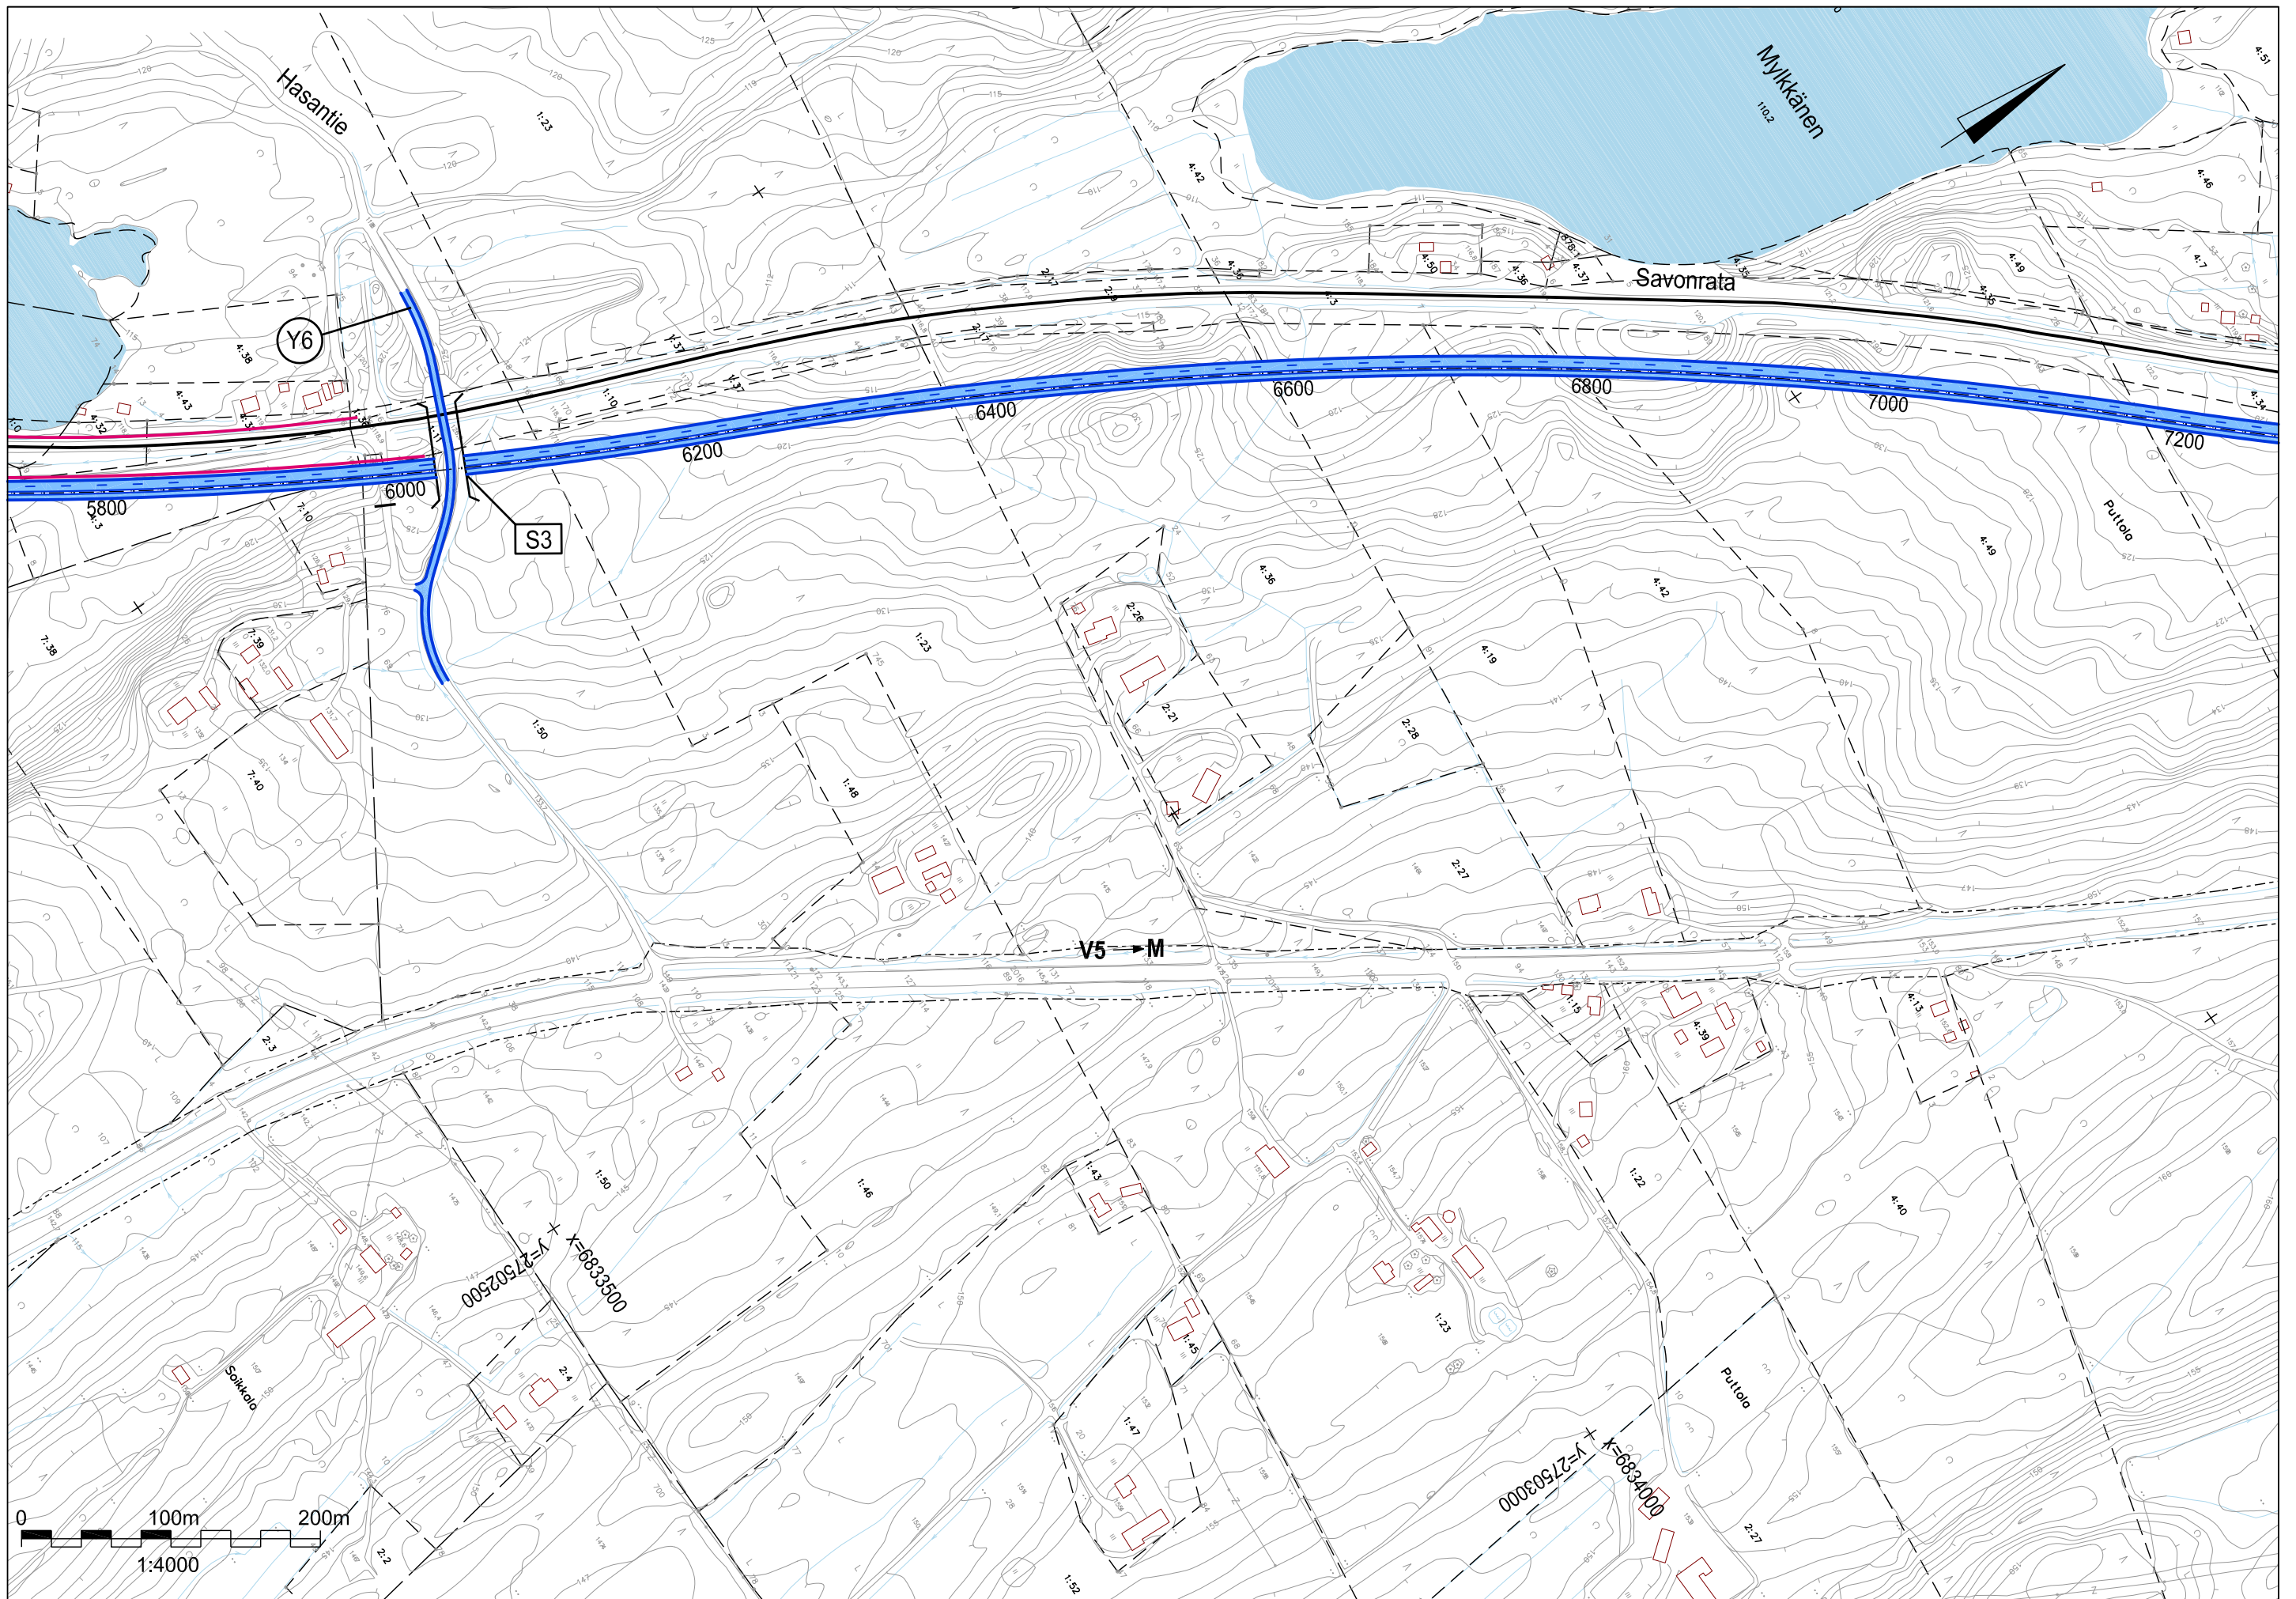


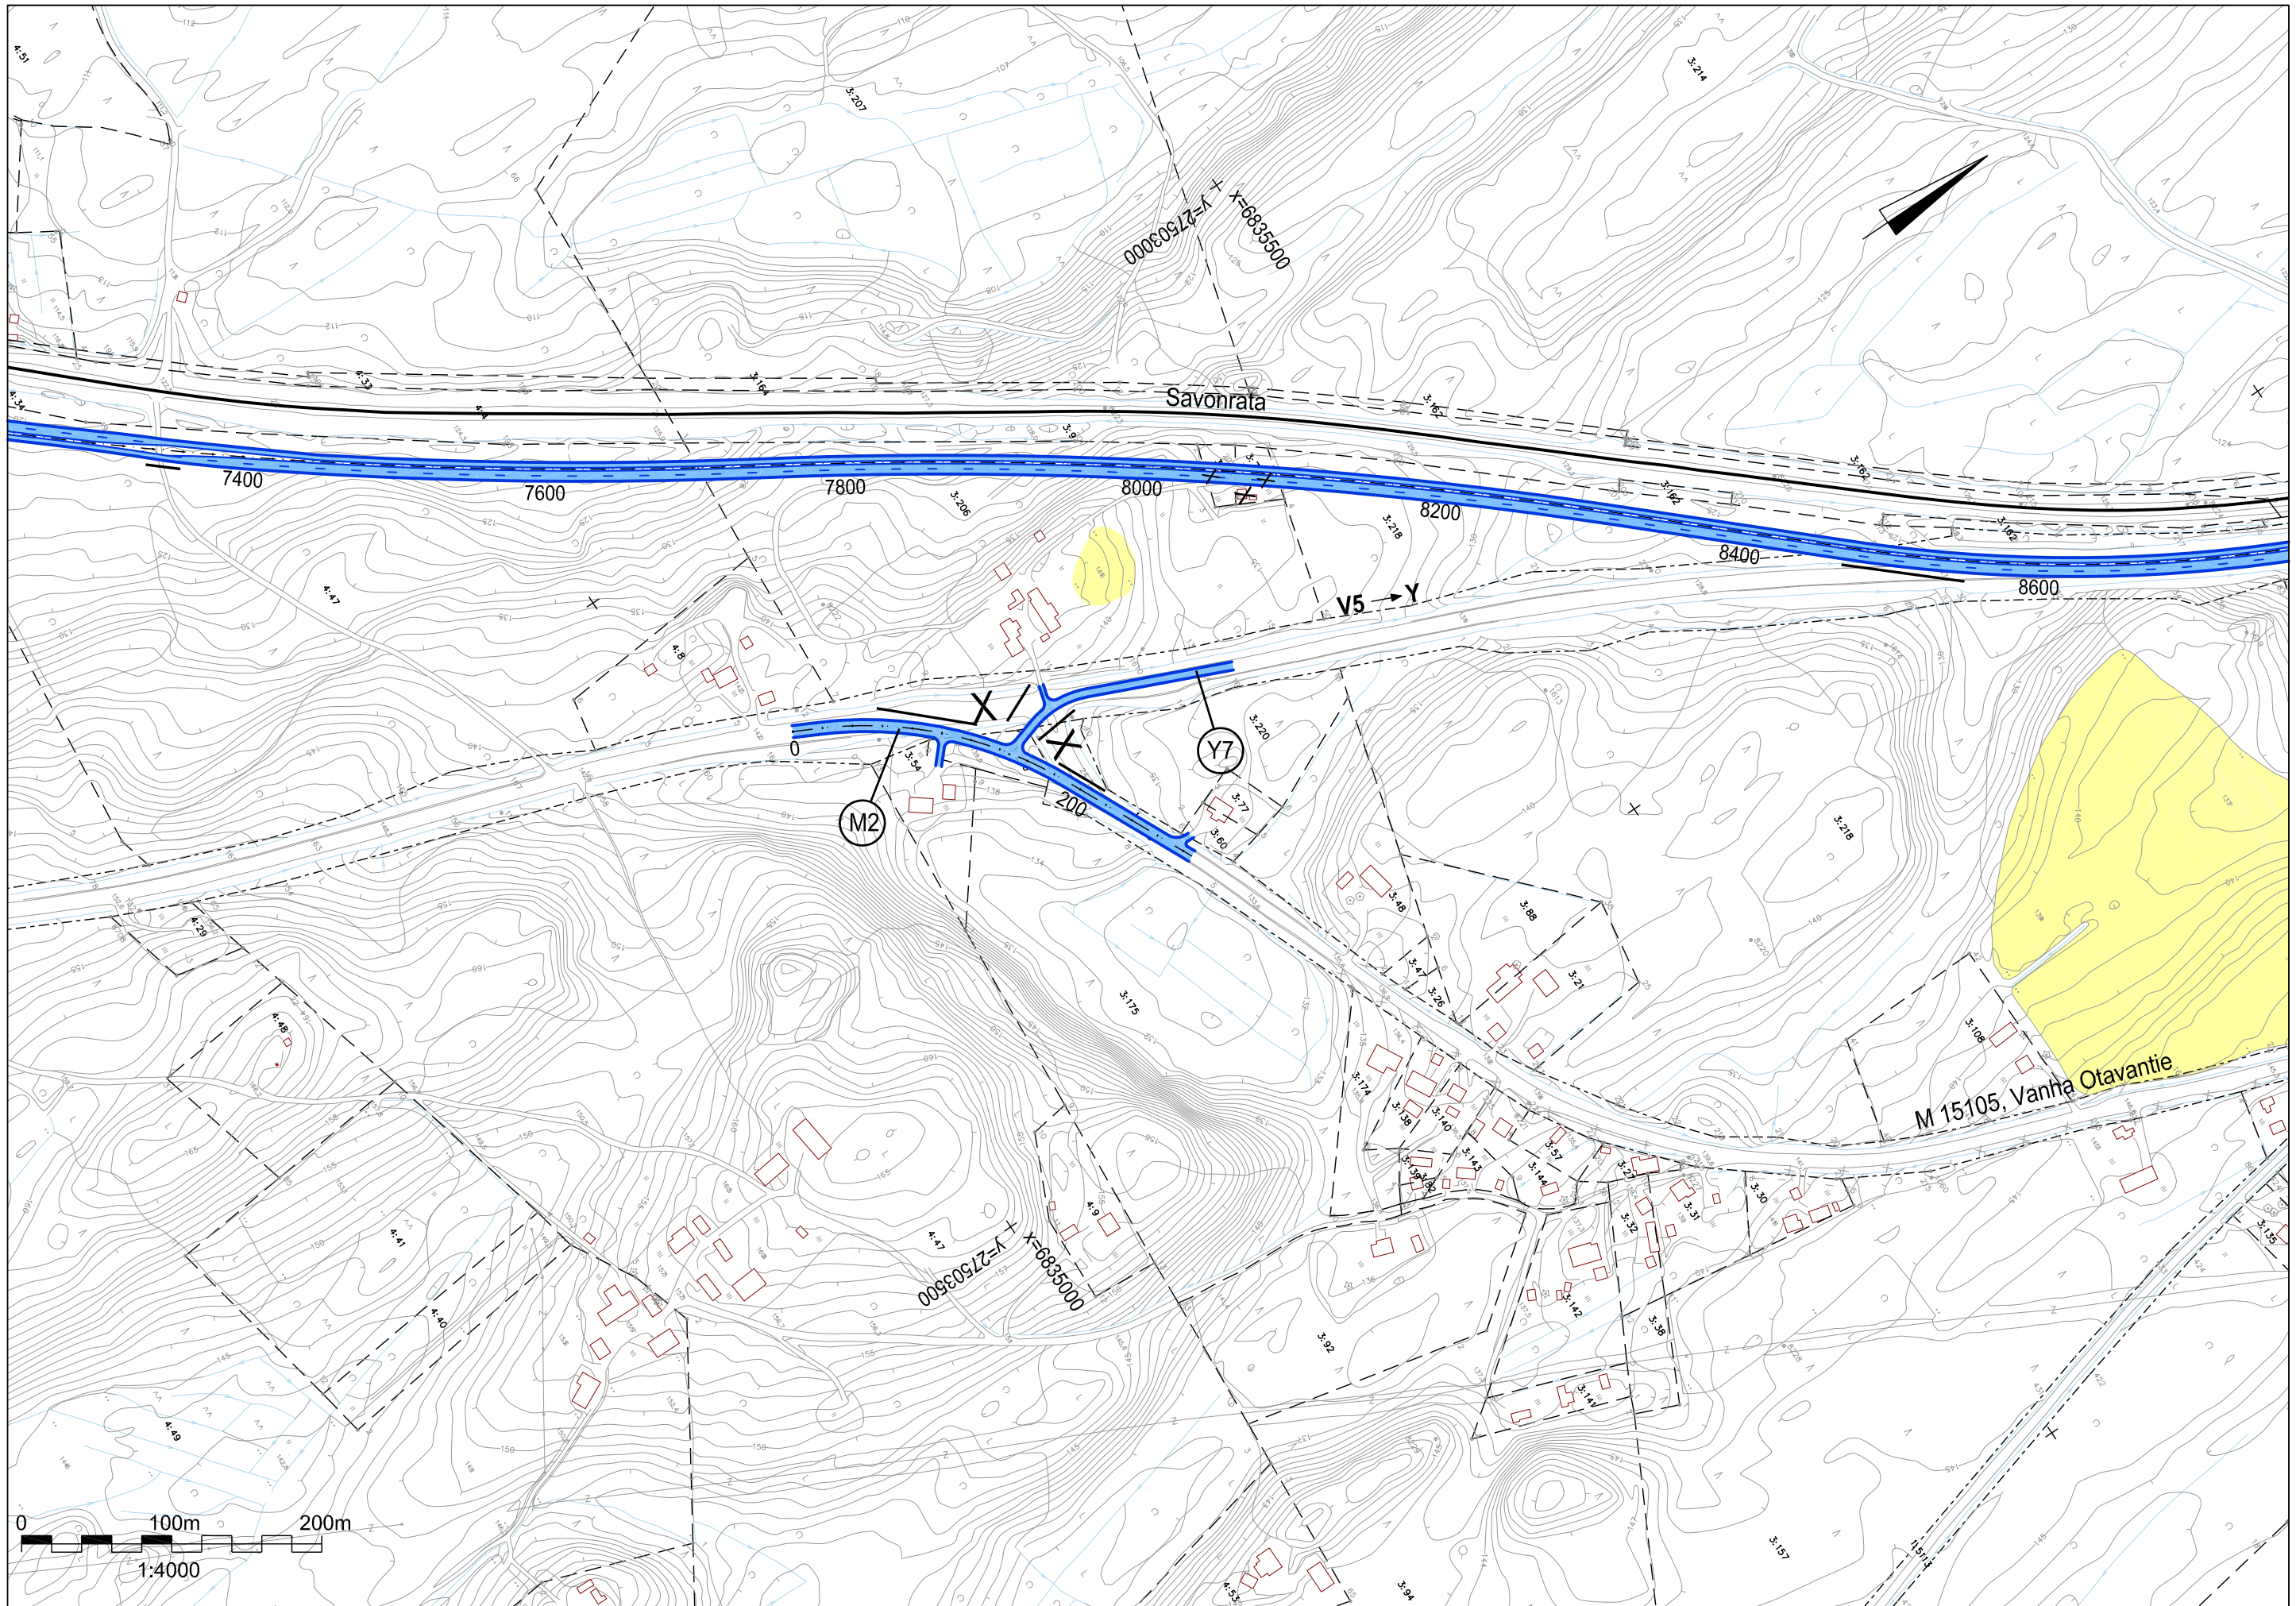


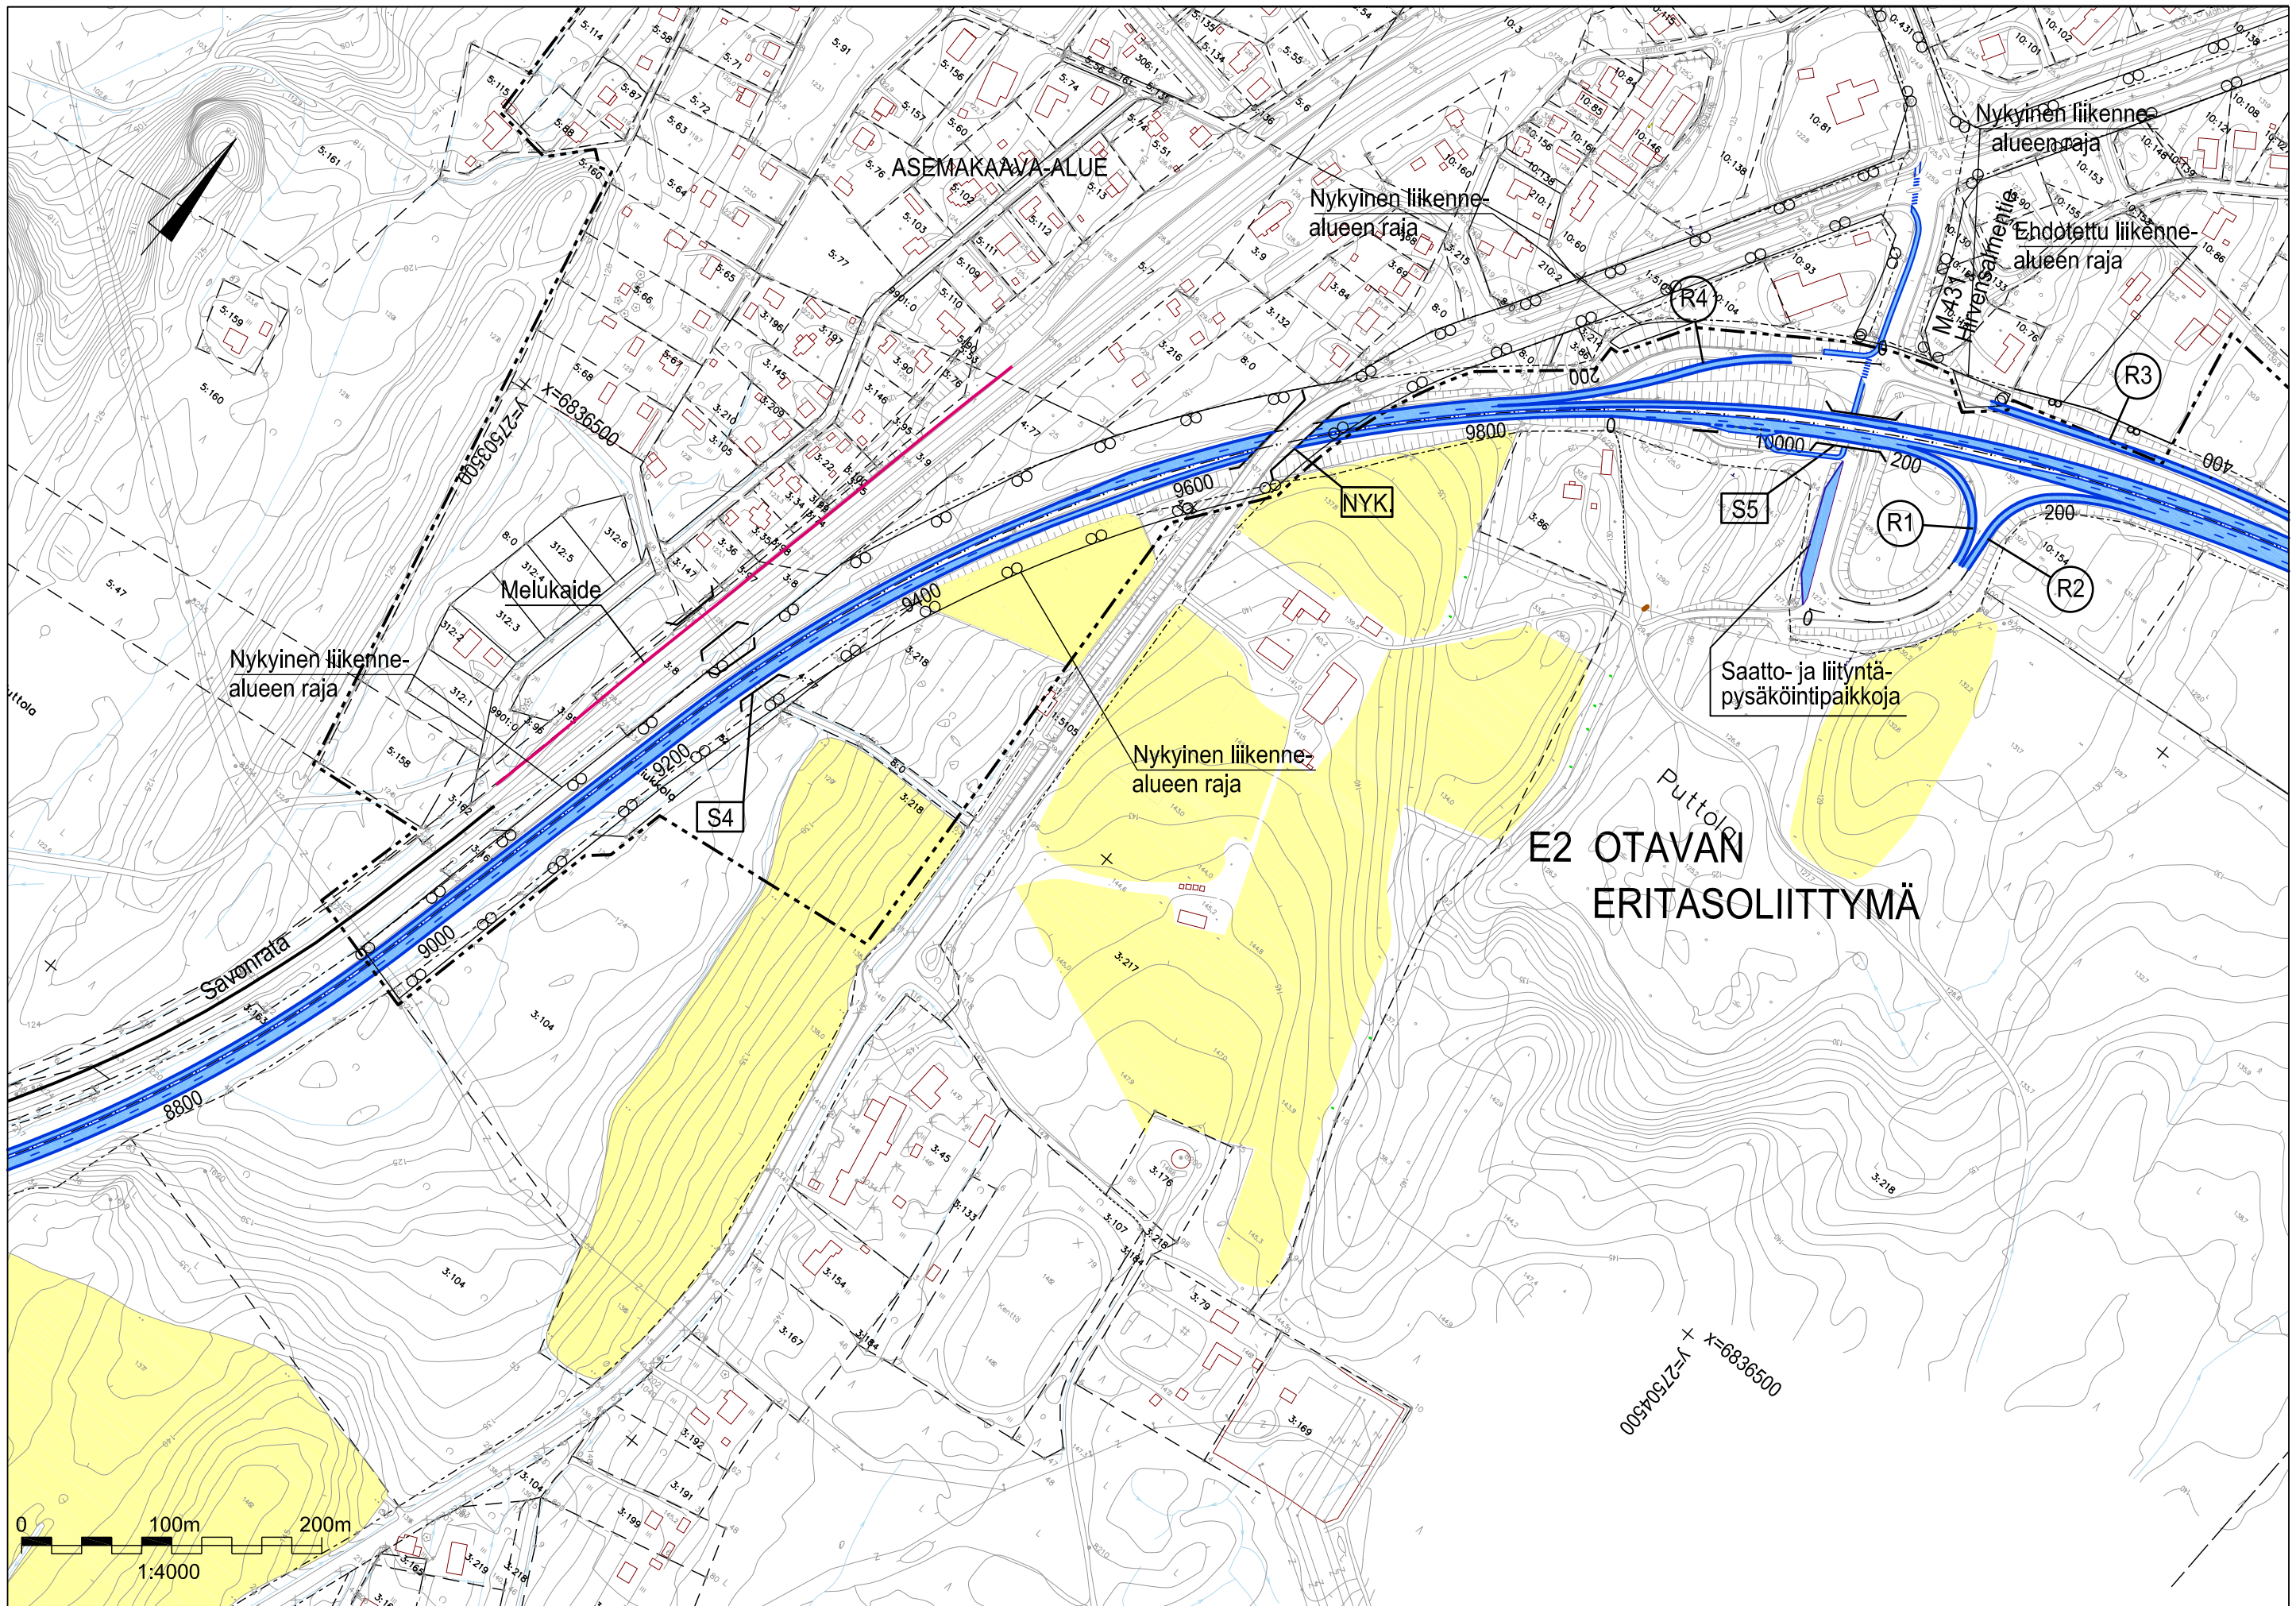


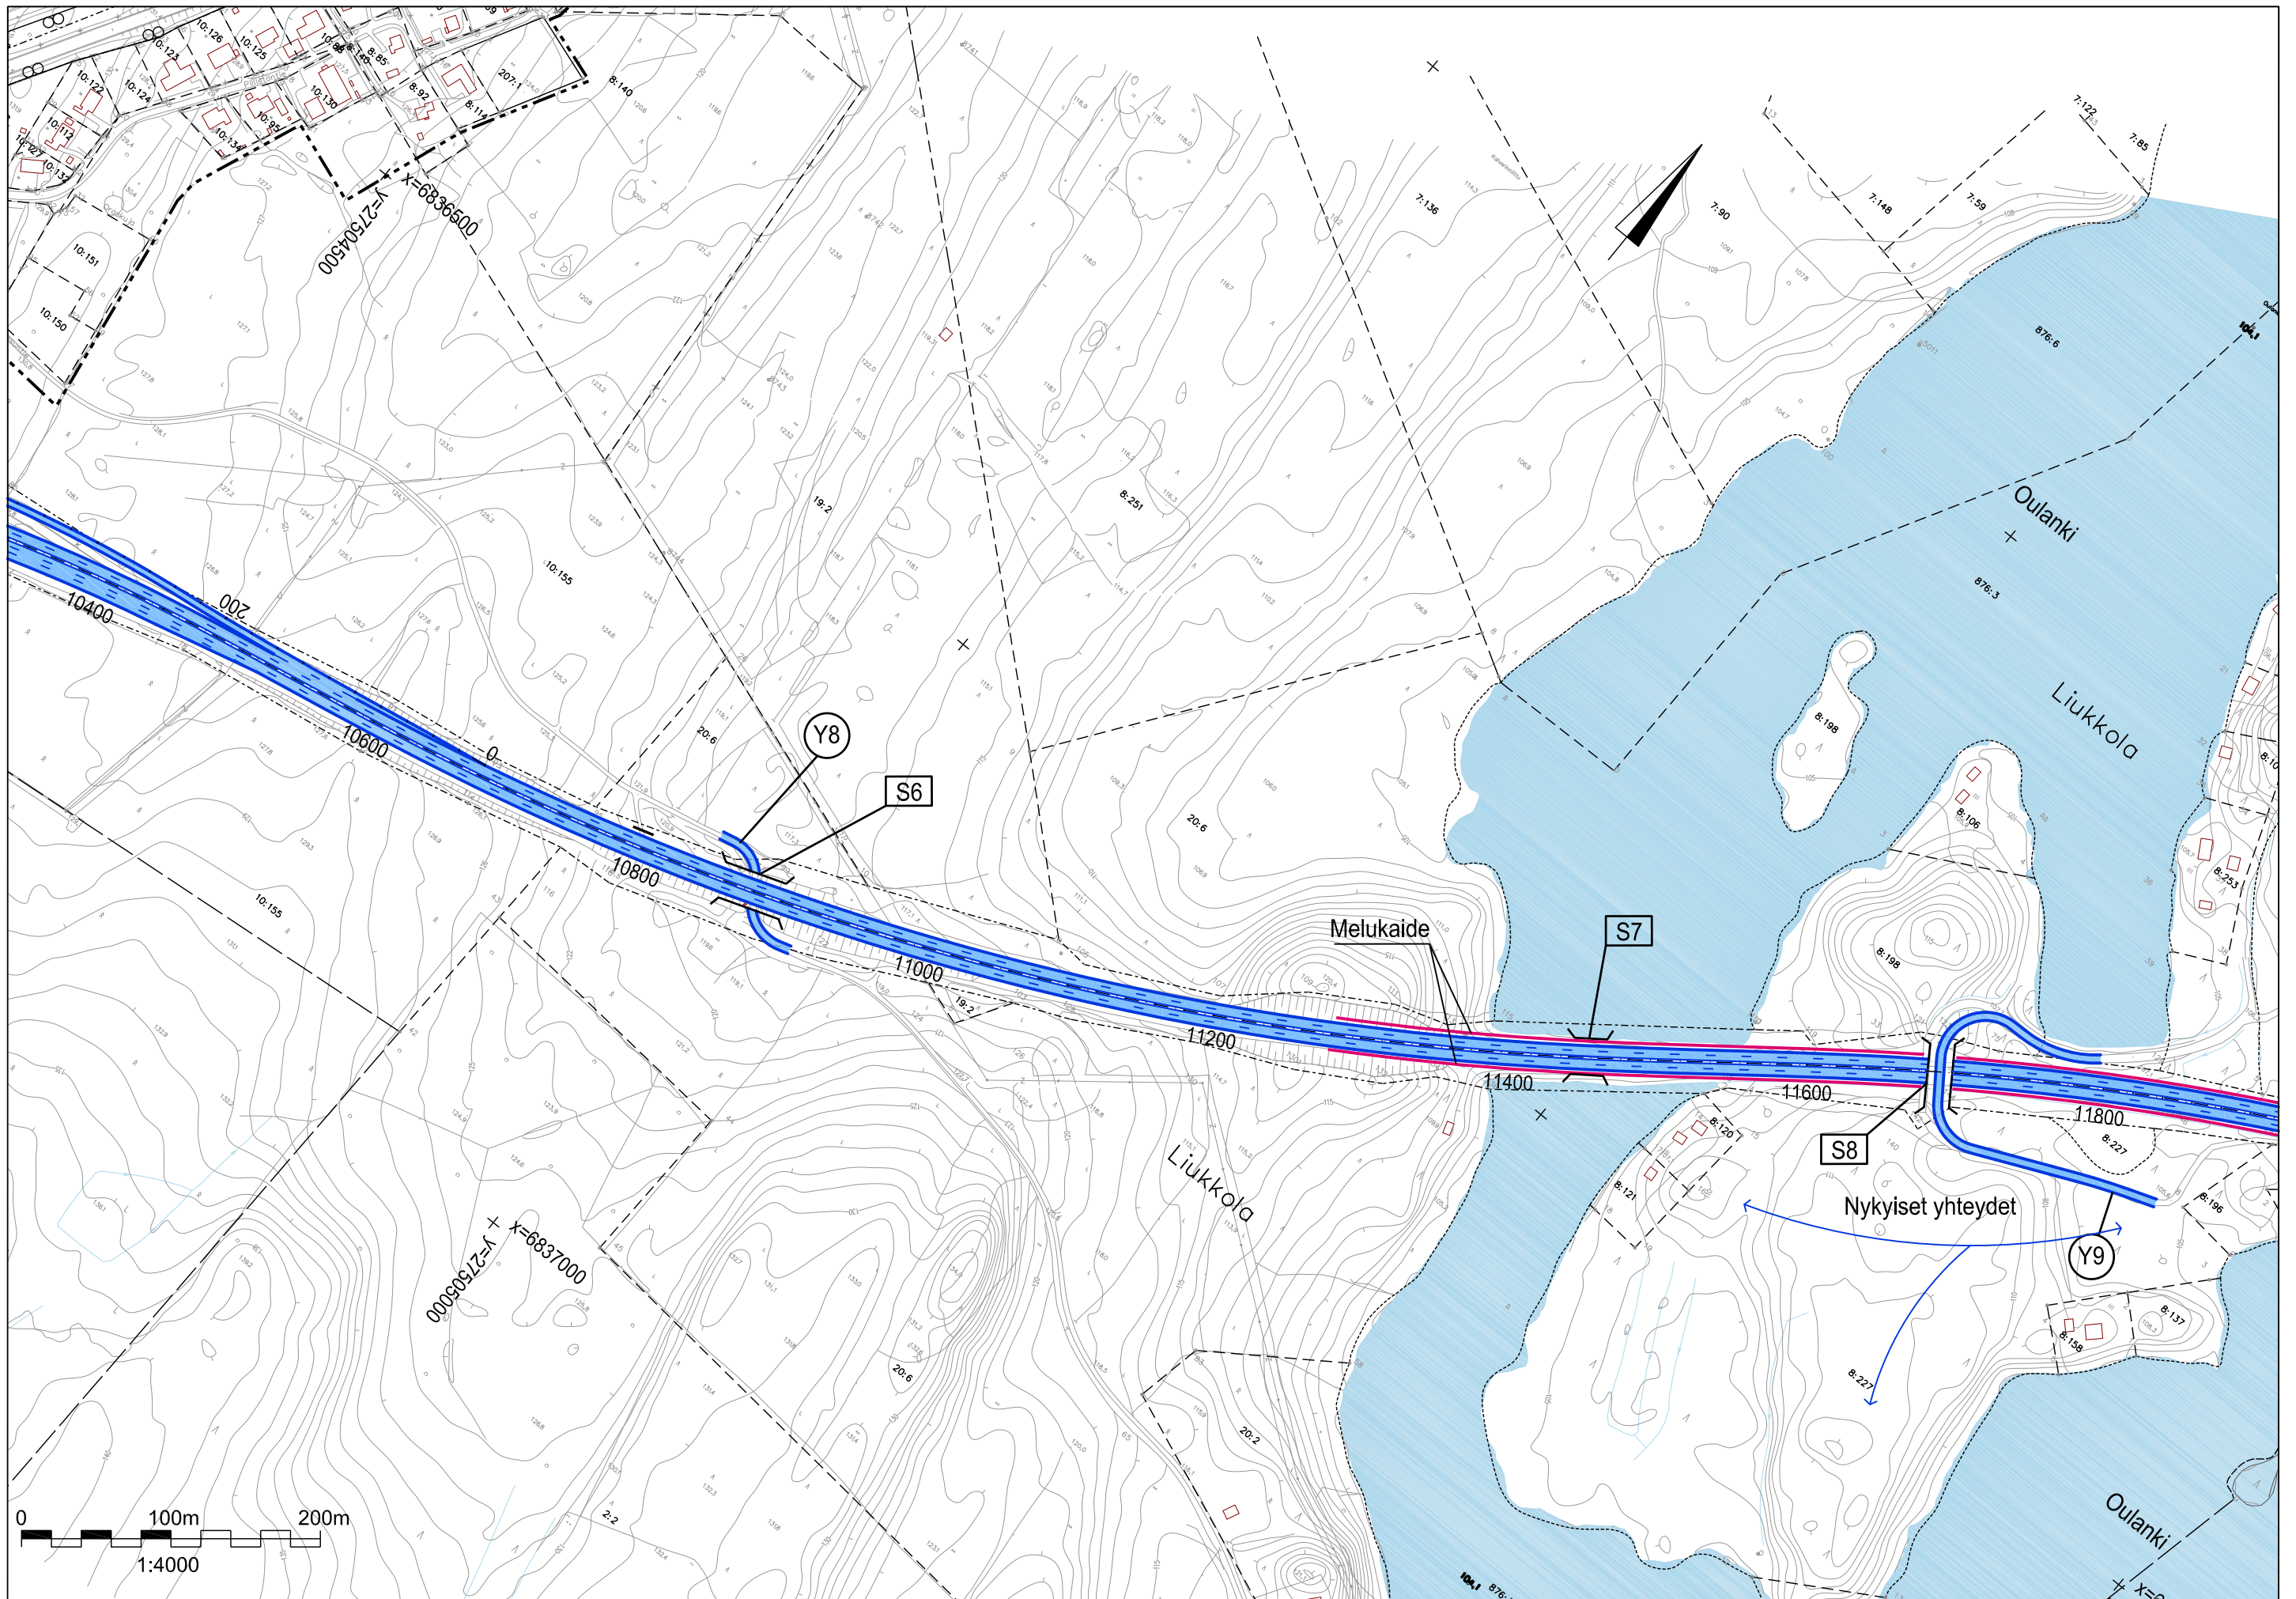


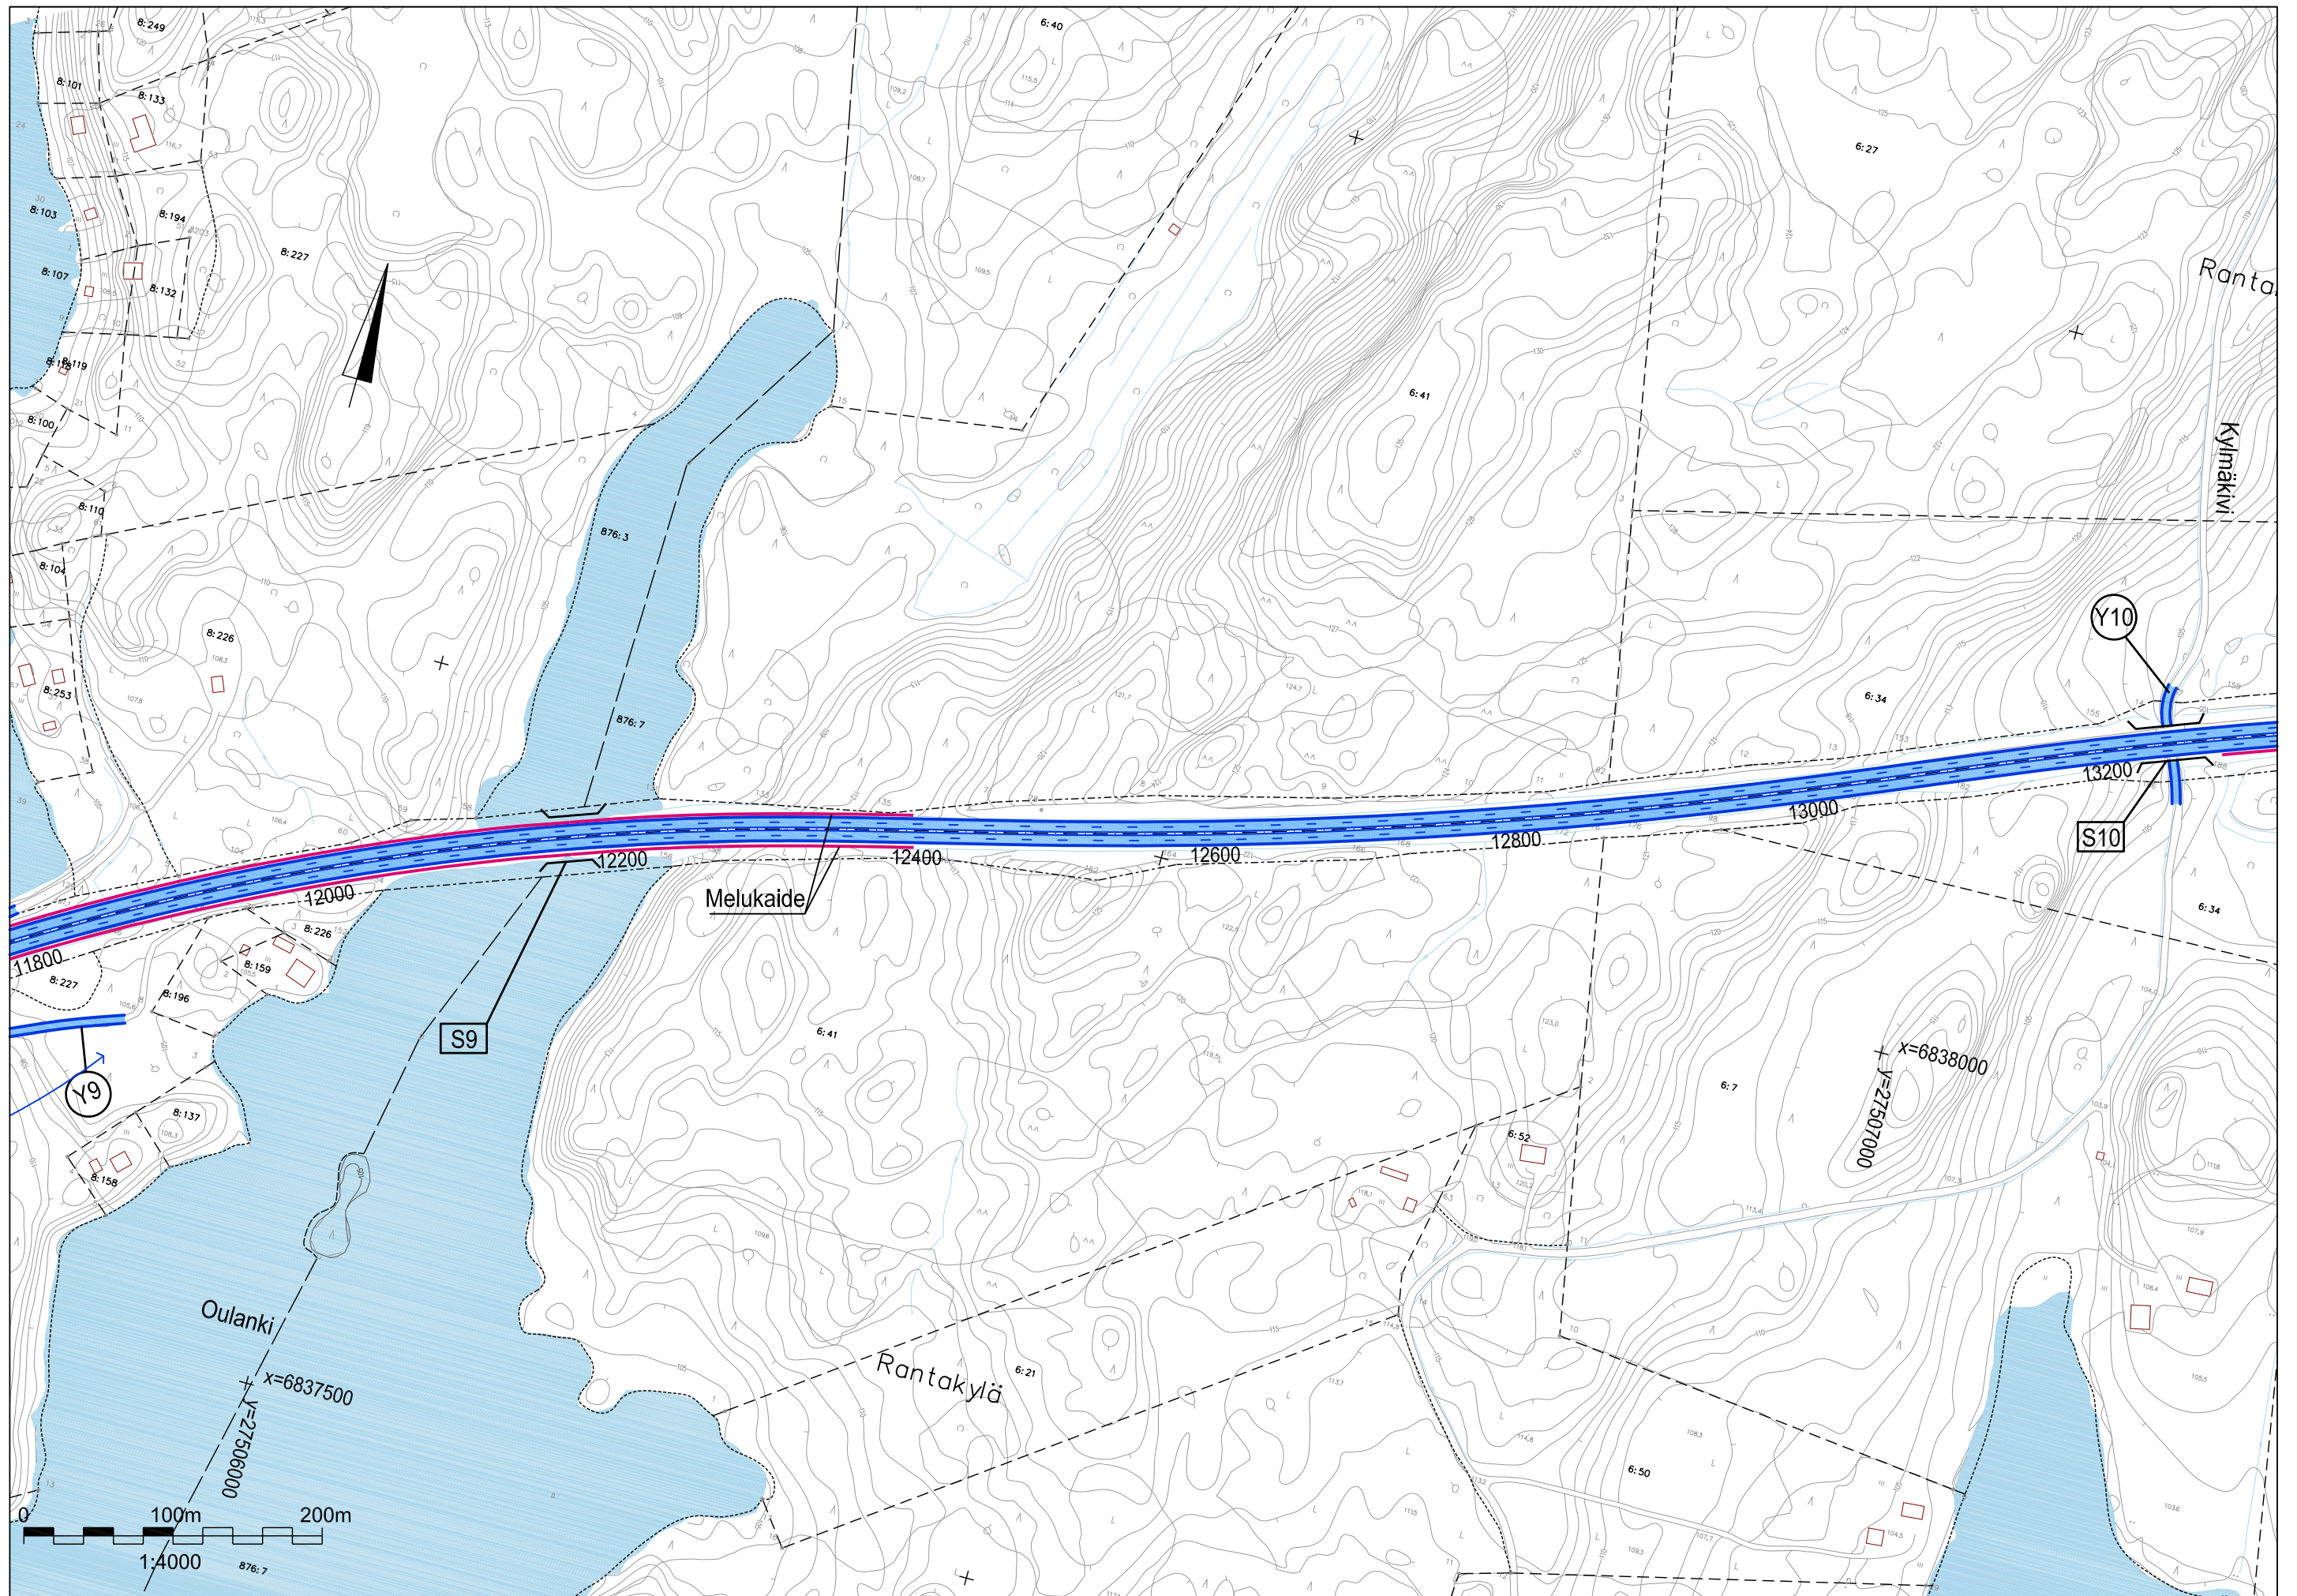



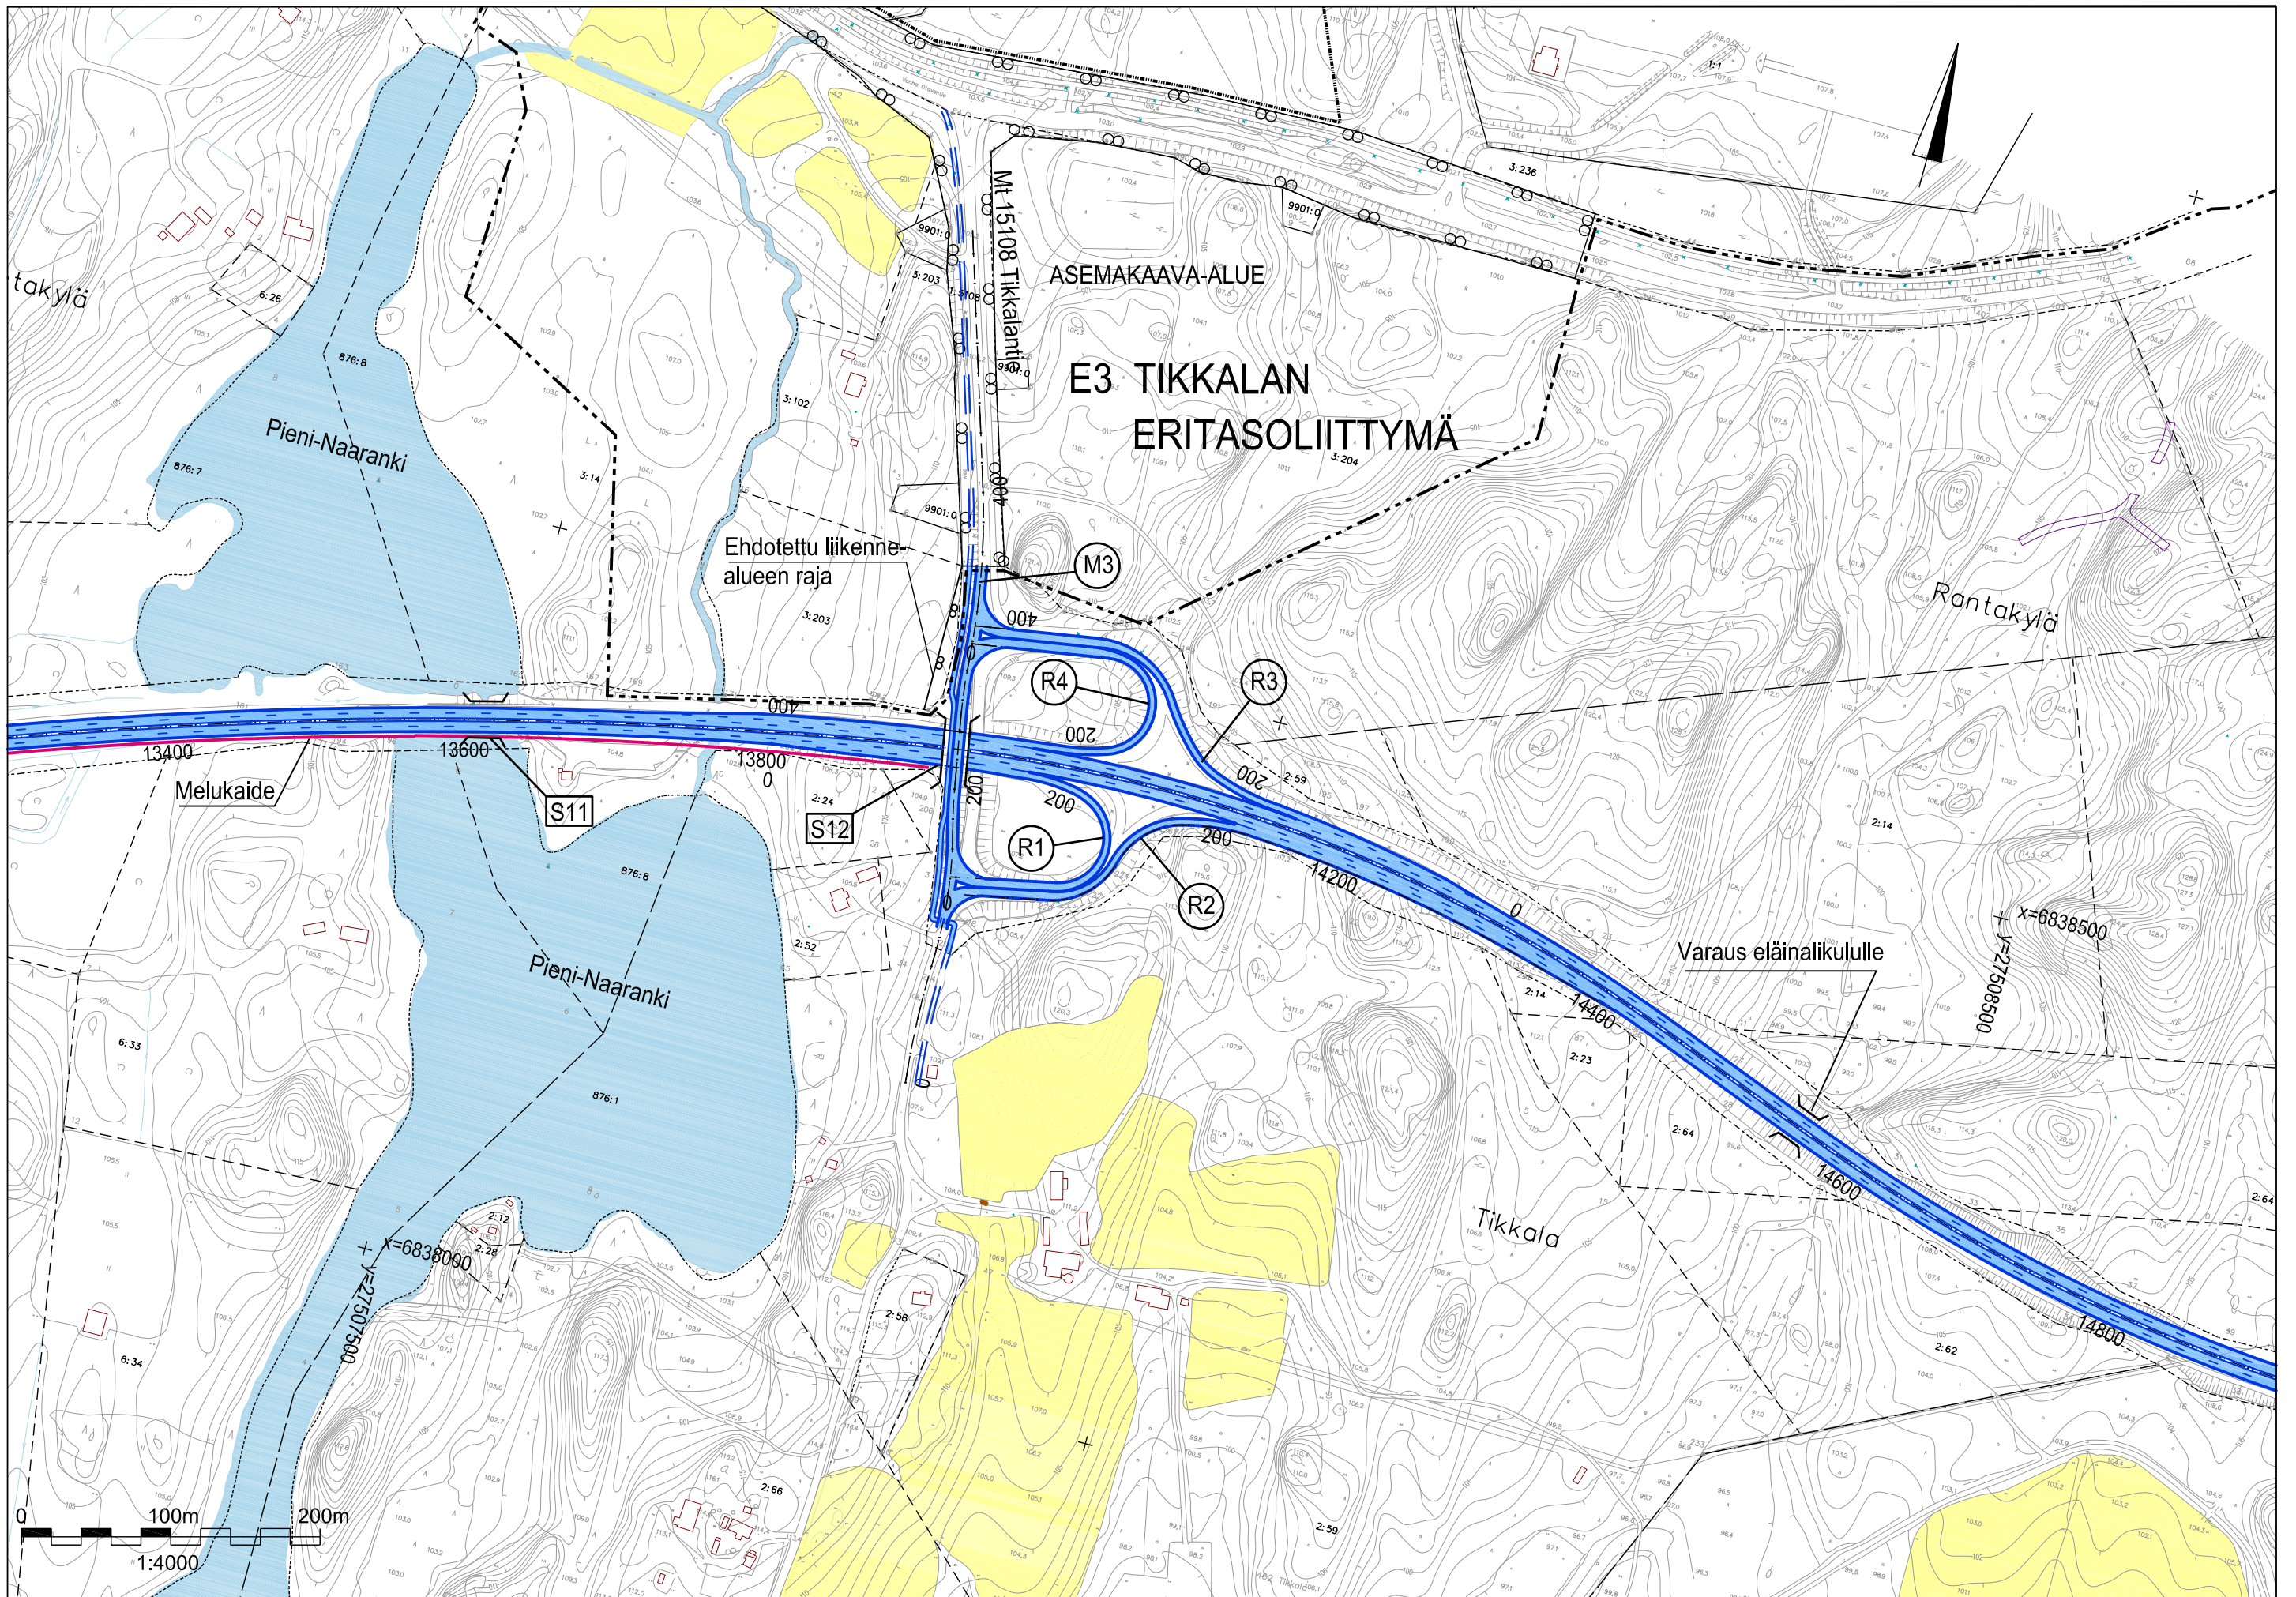


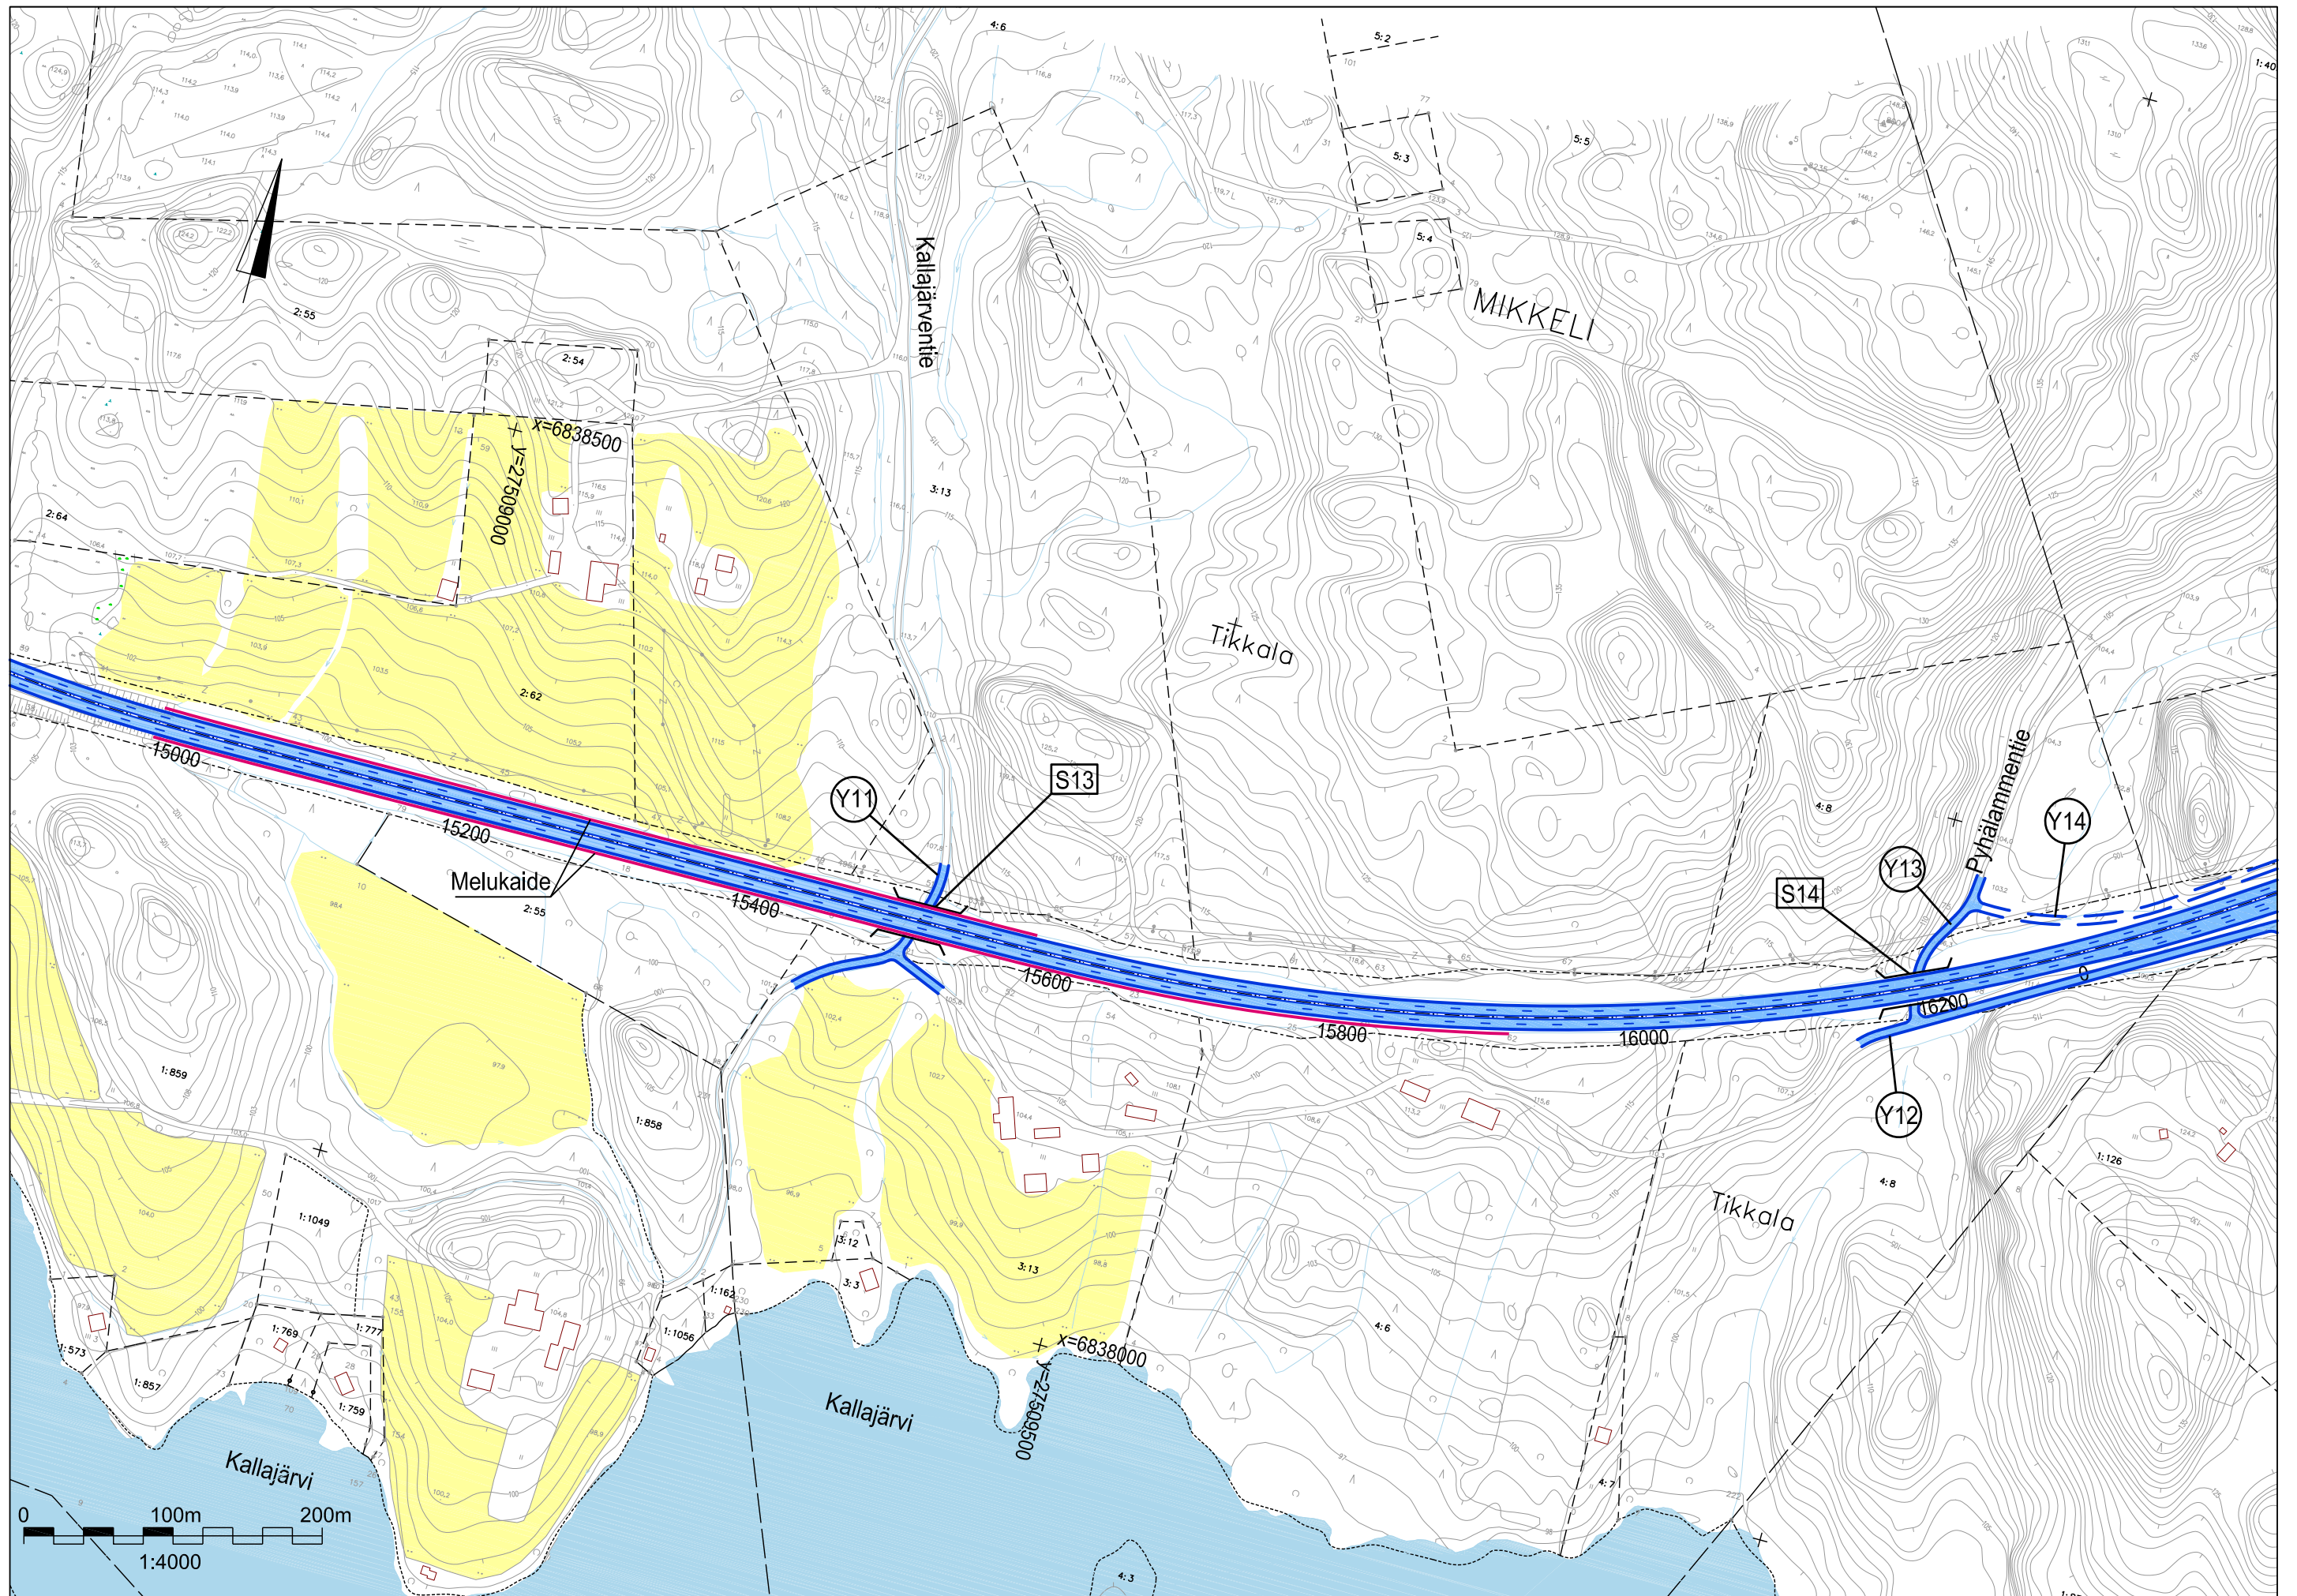


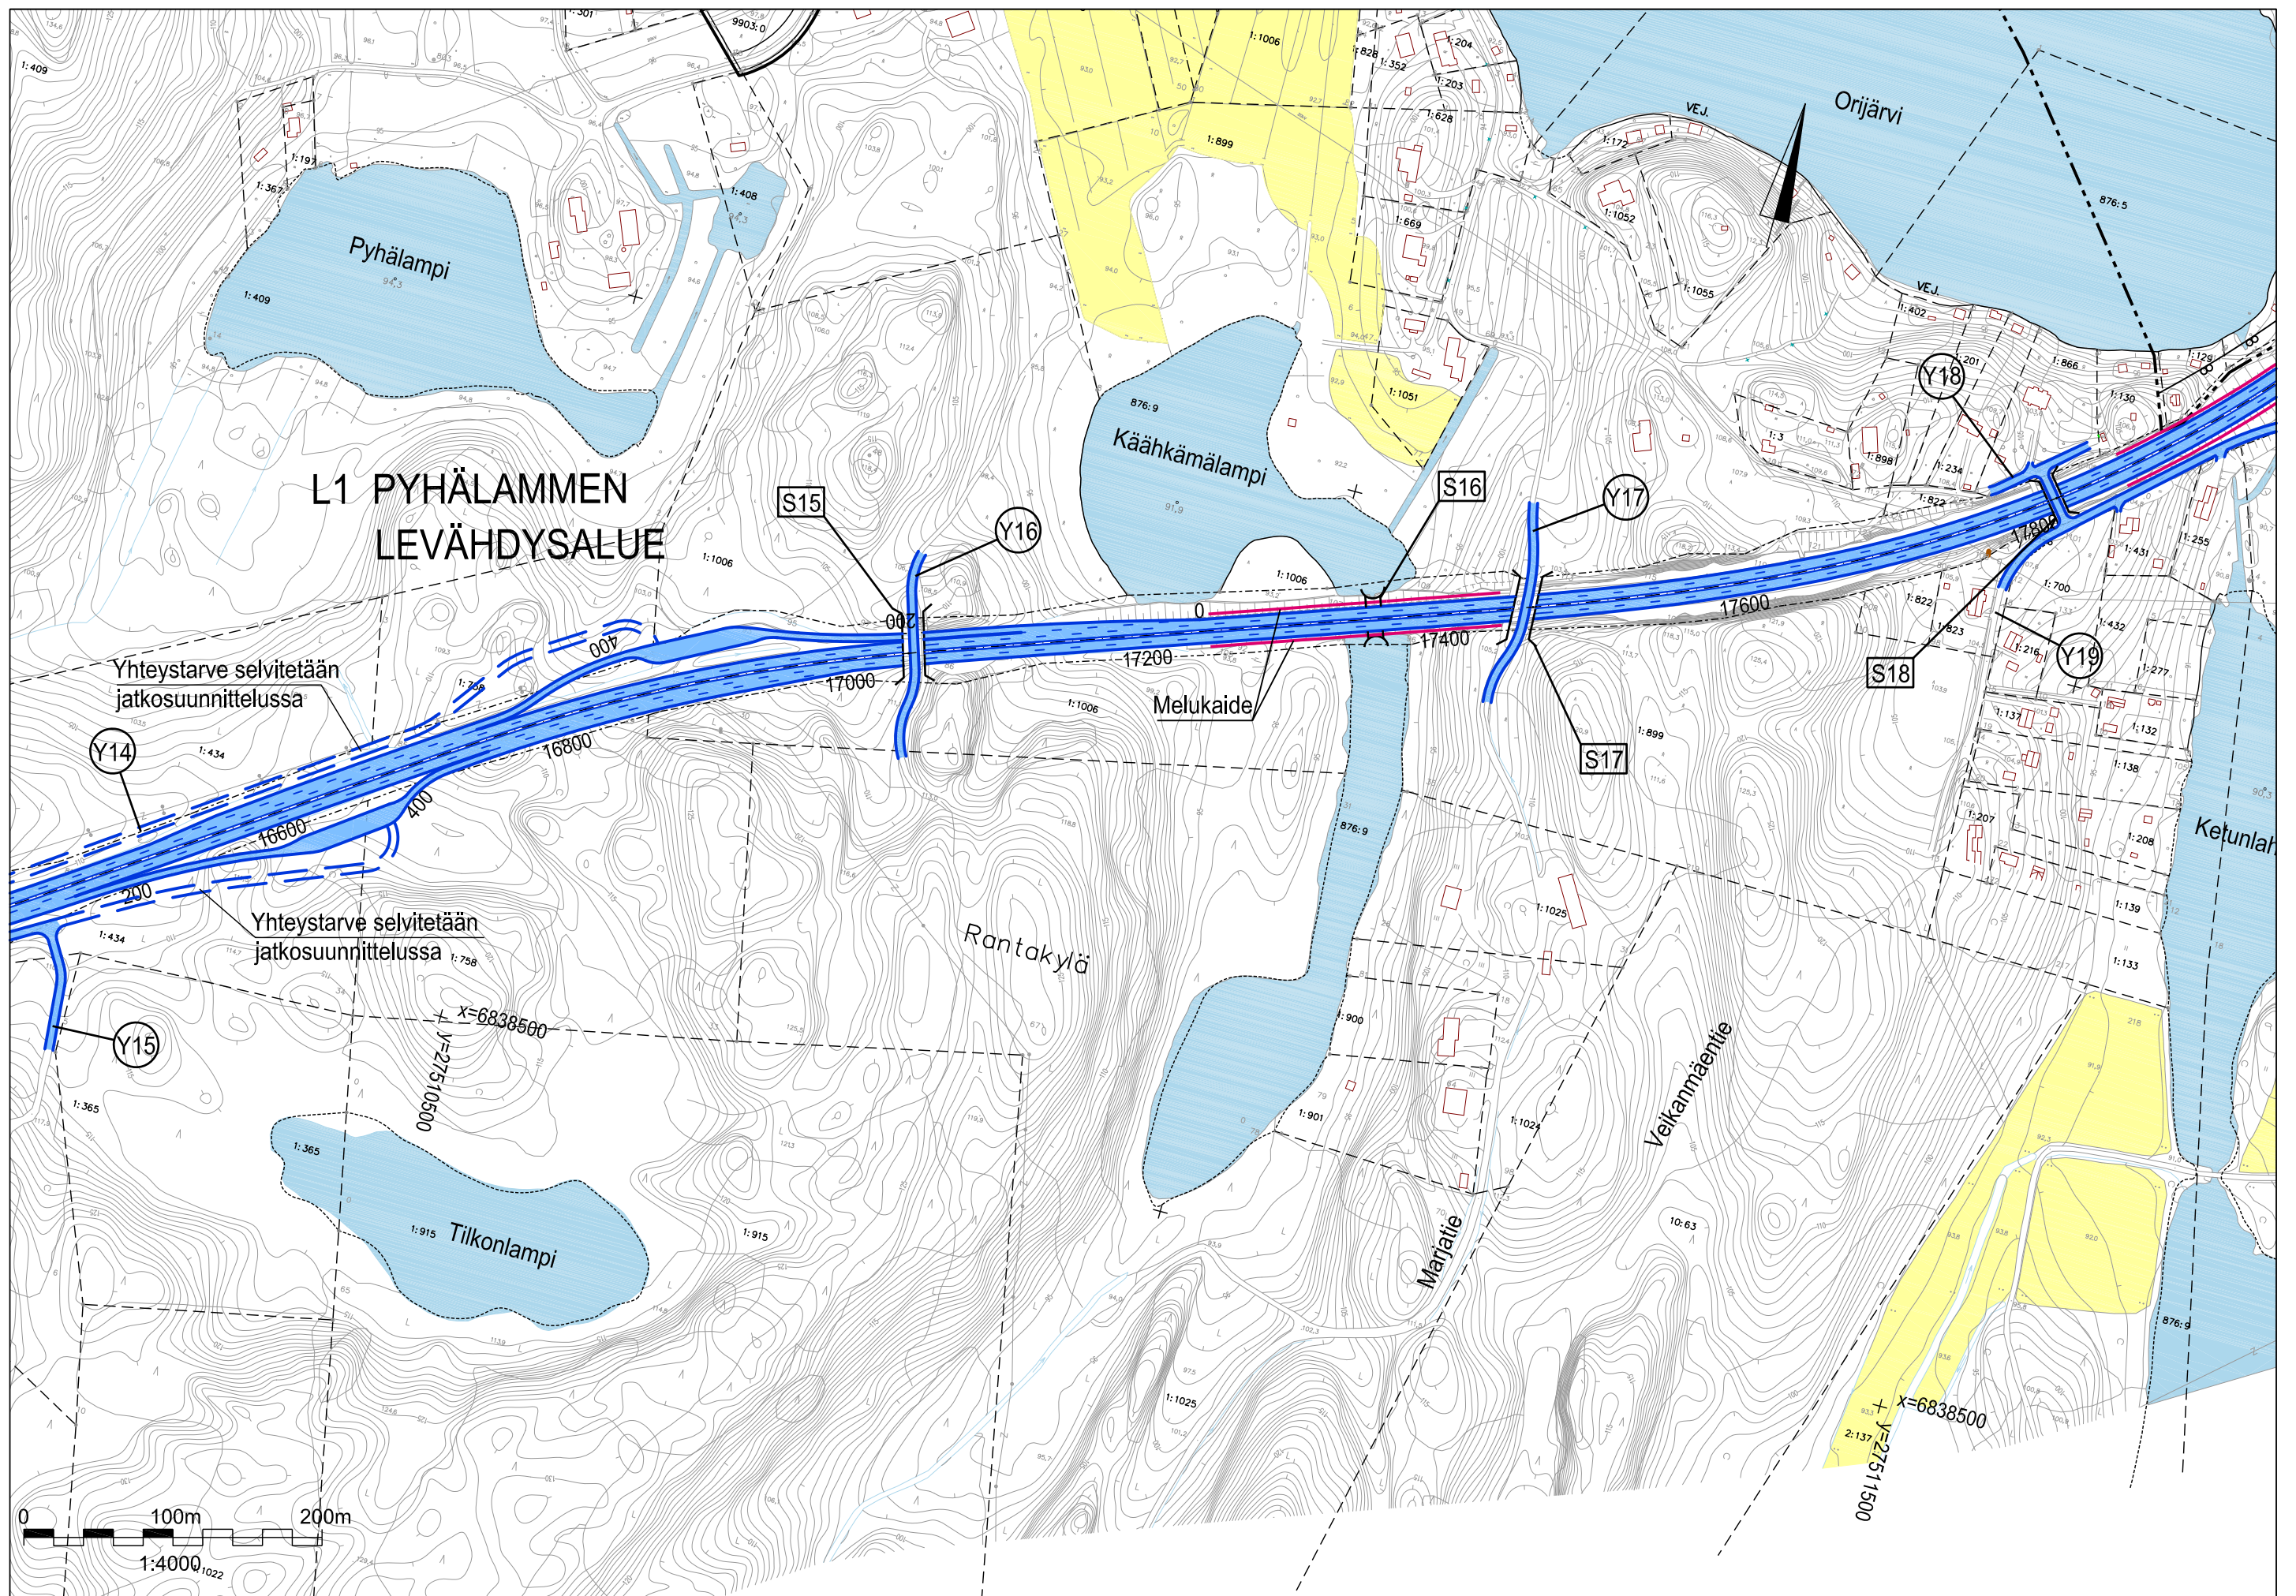


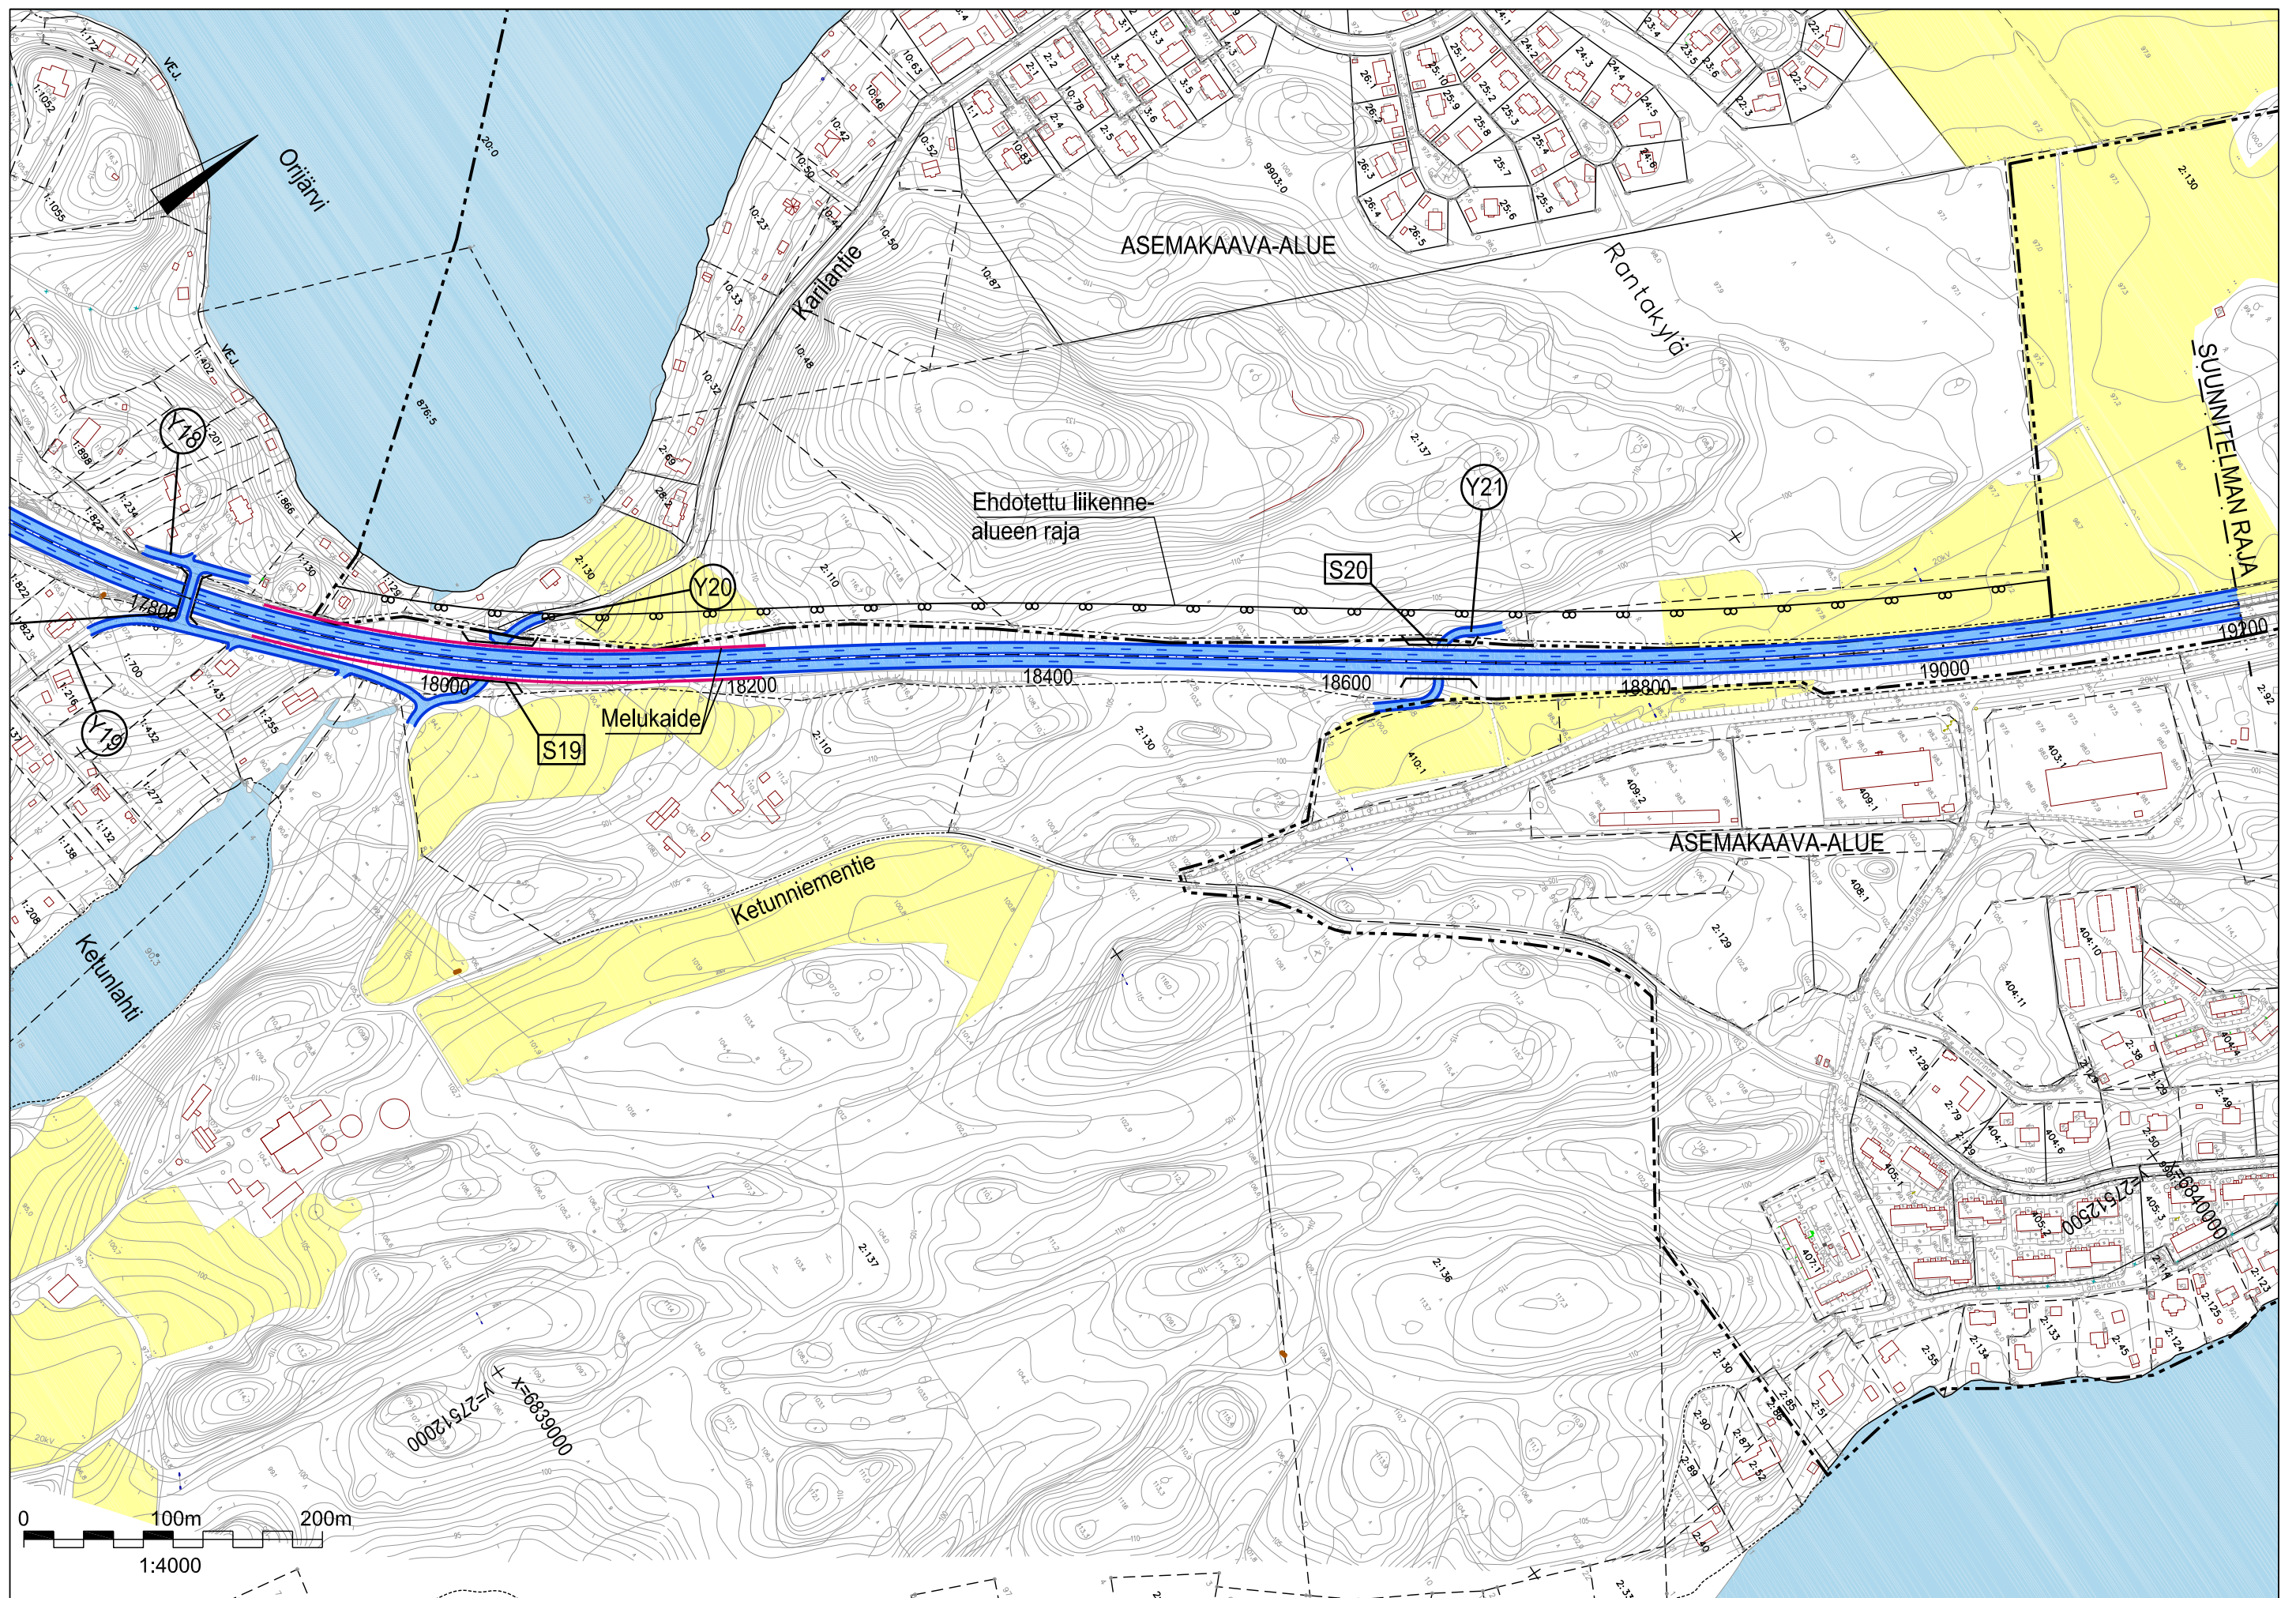


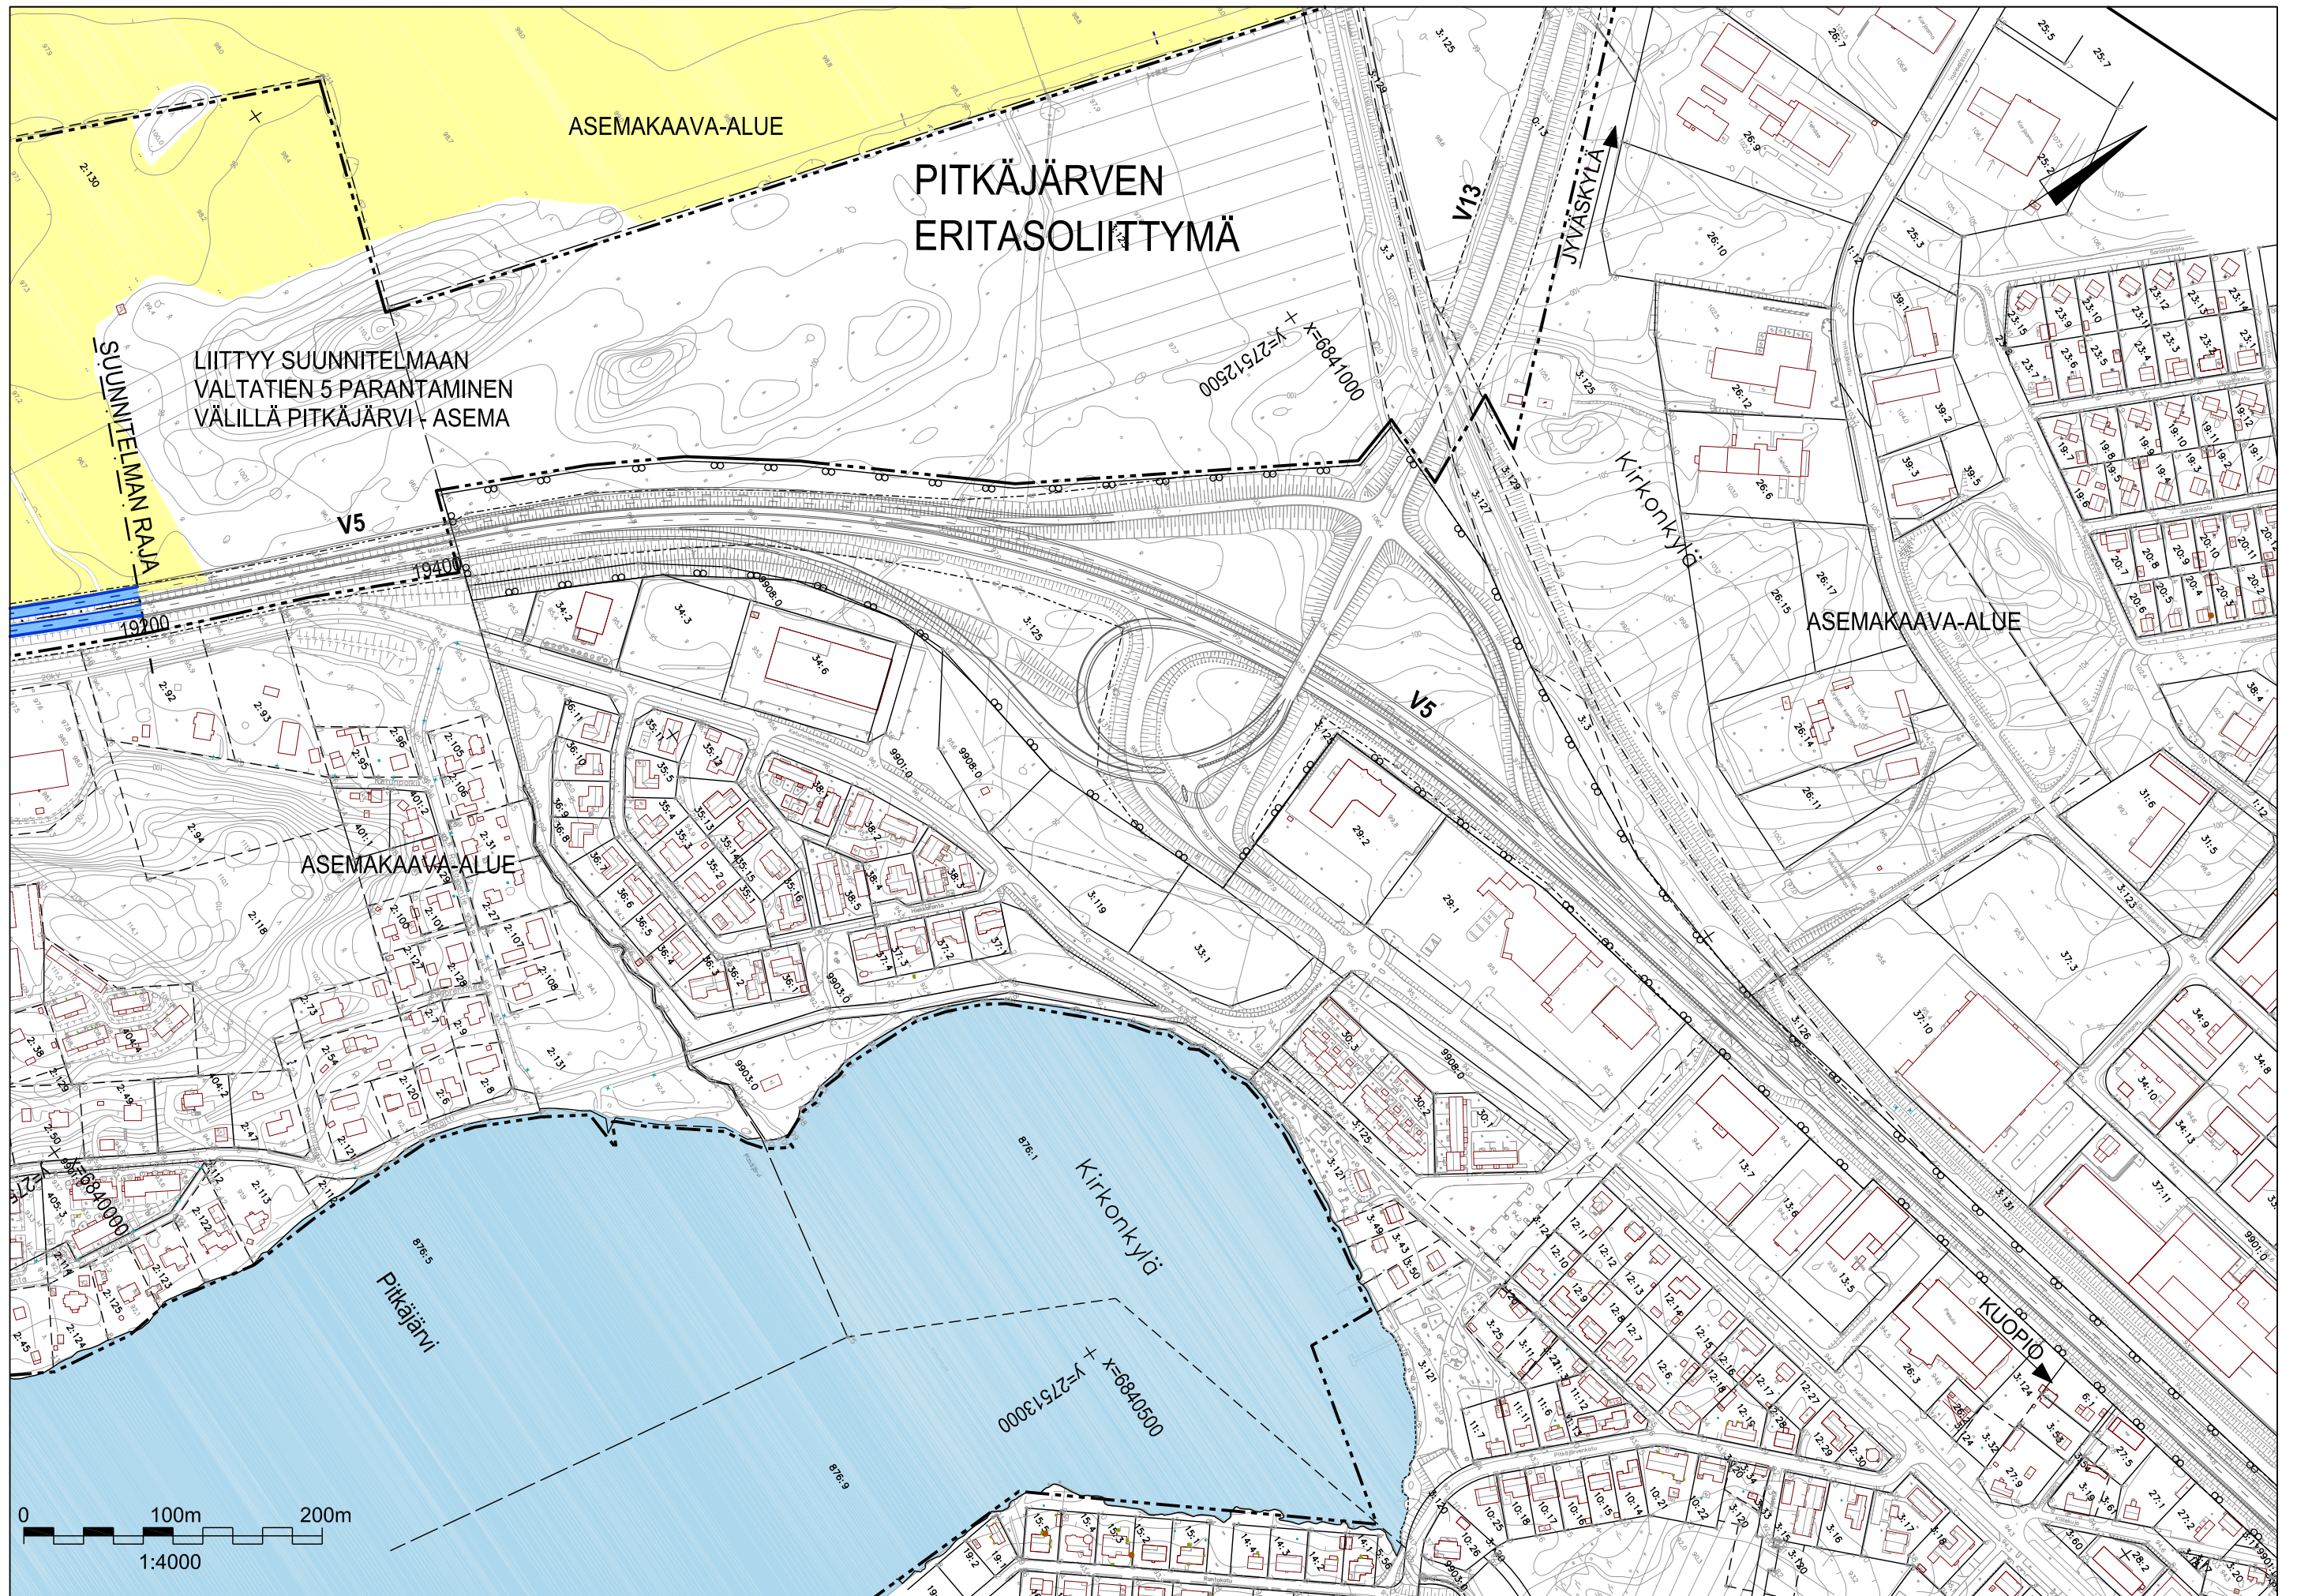


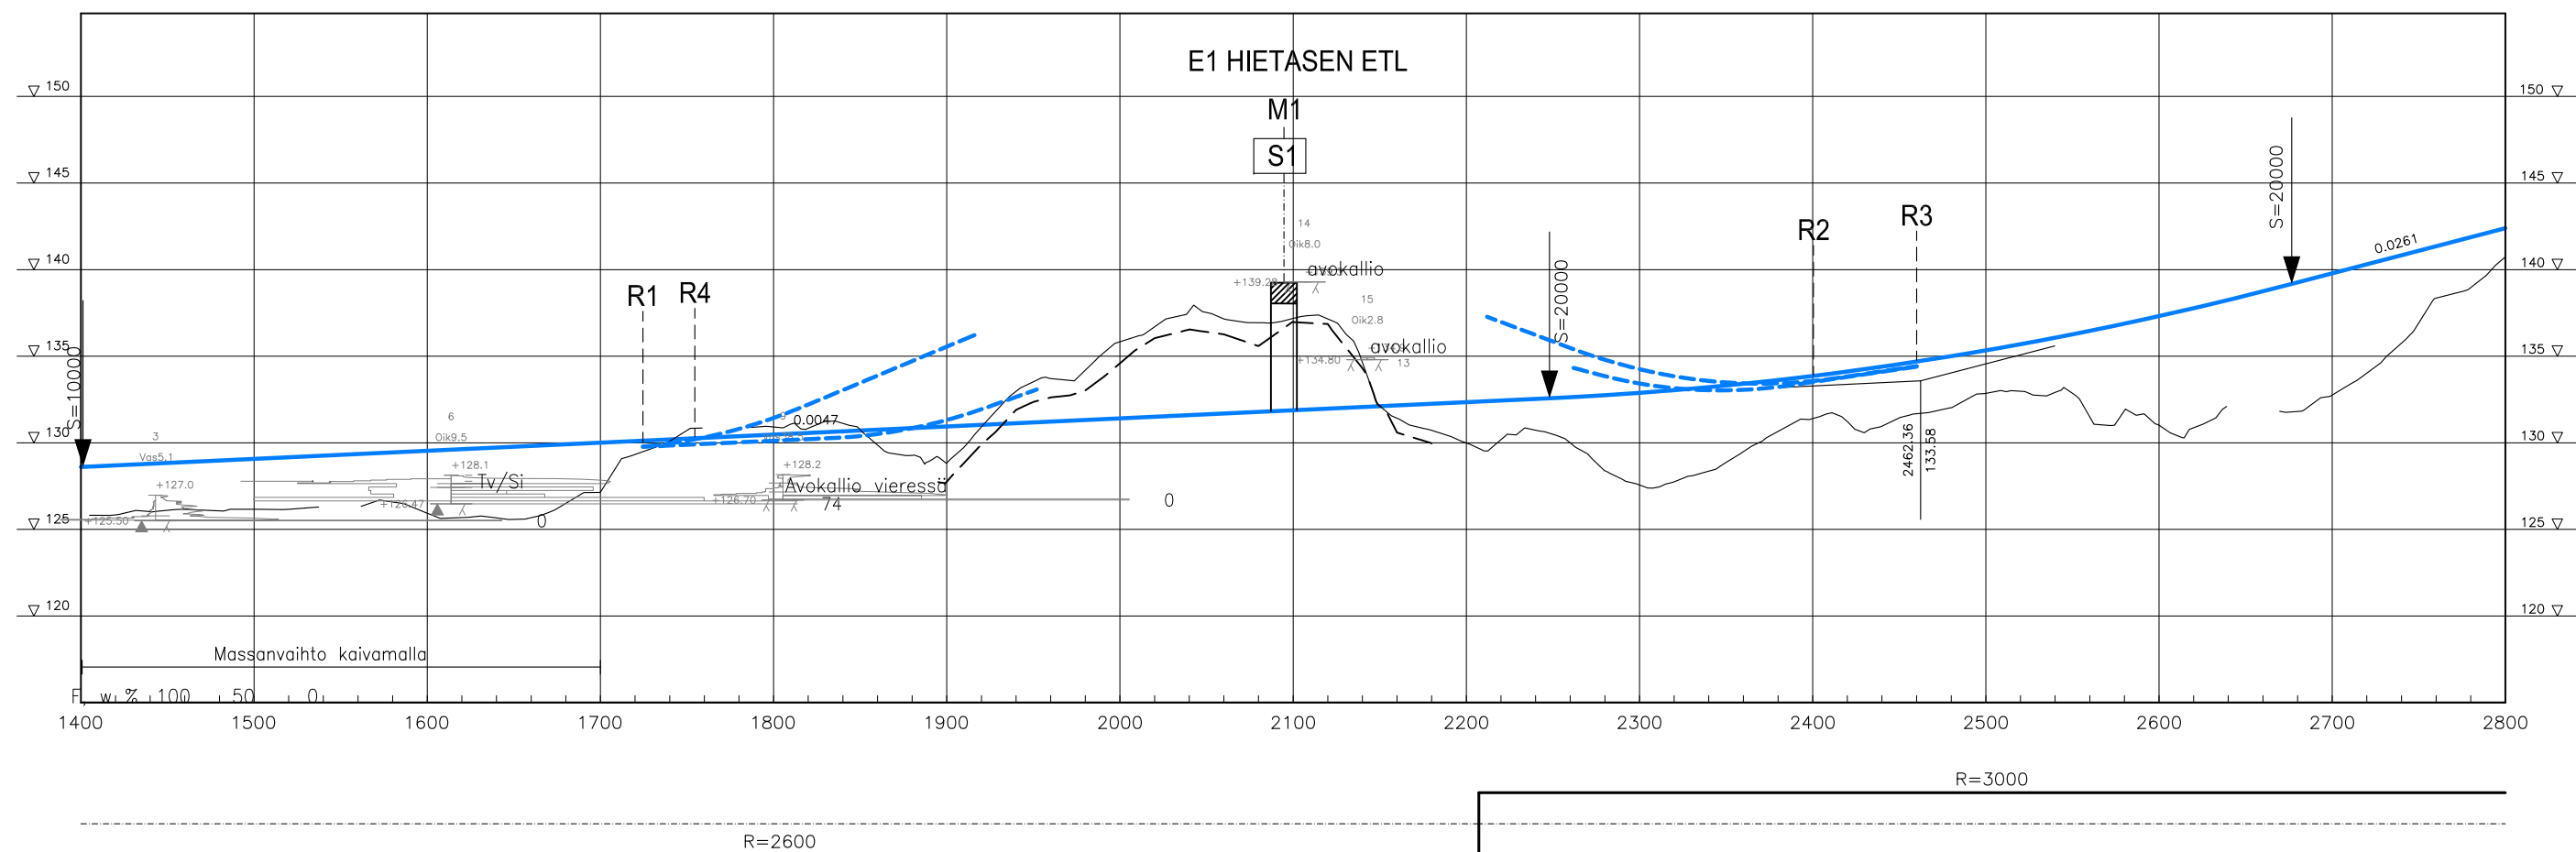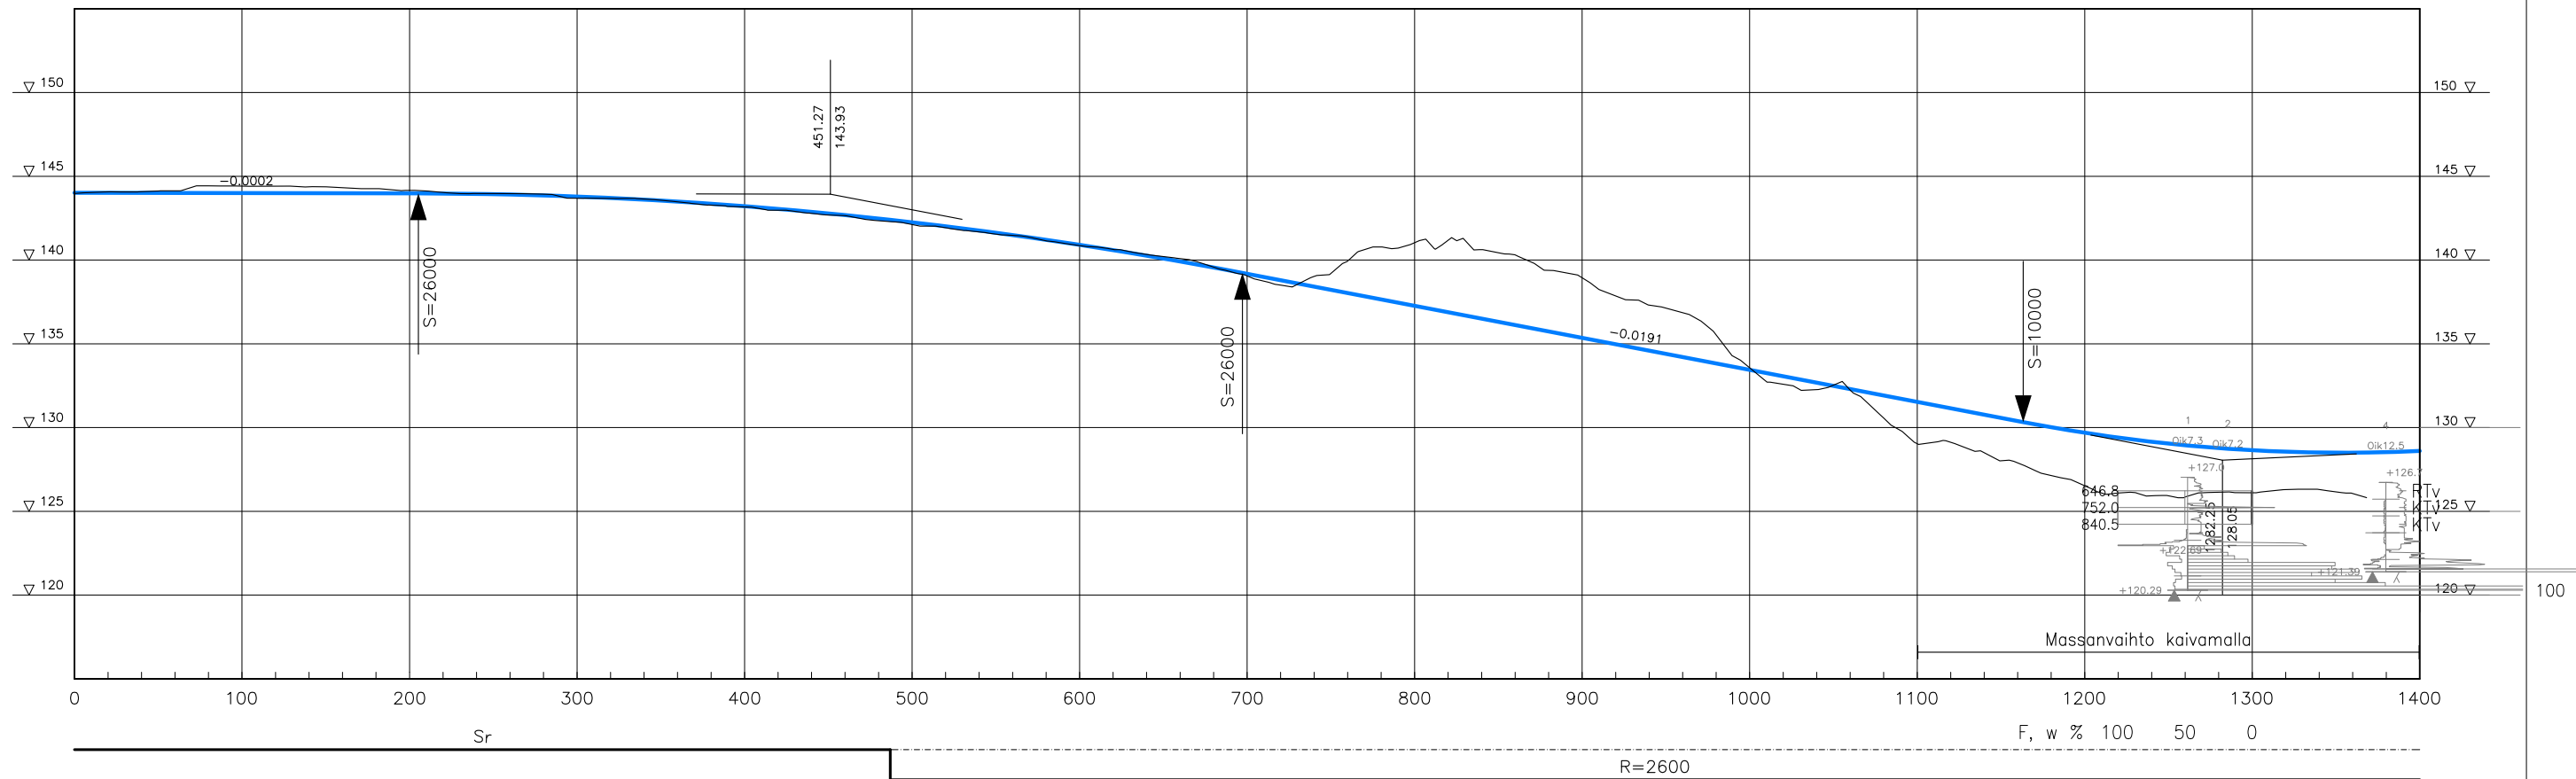



1:4000/1:400

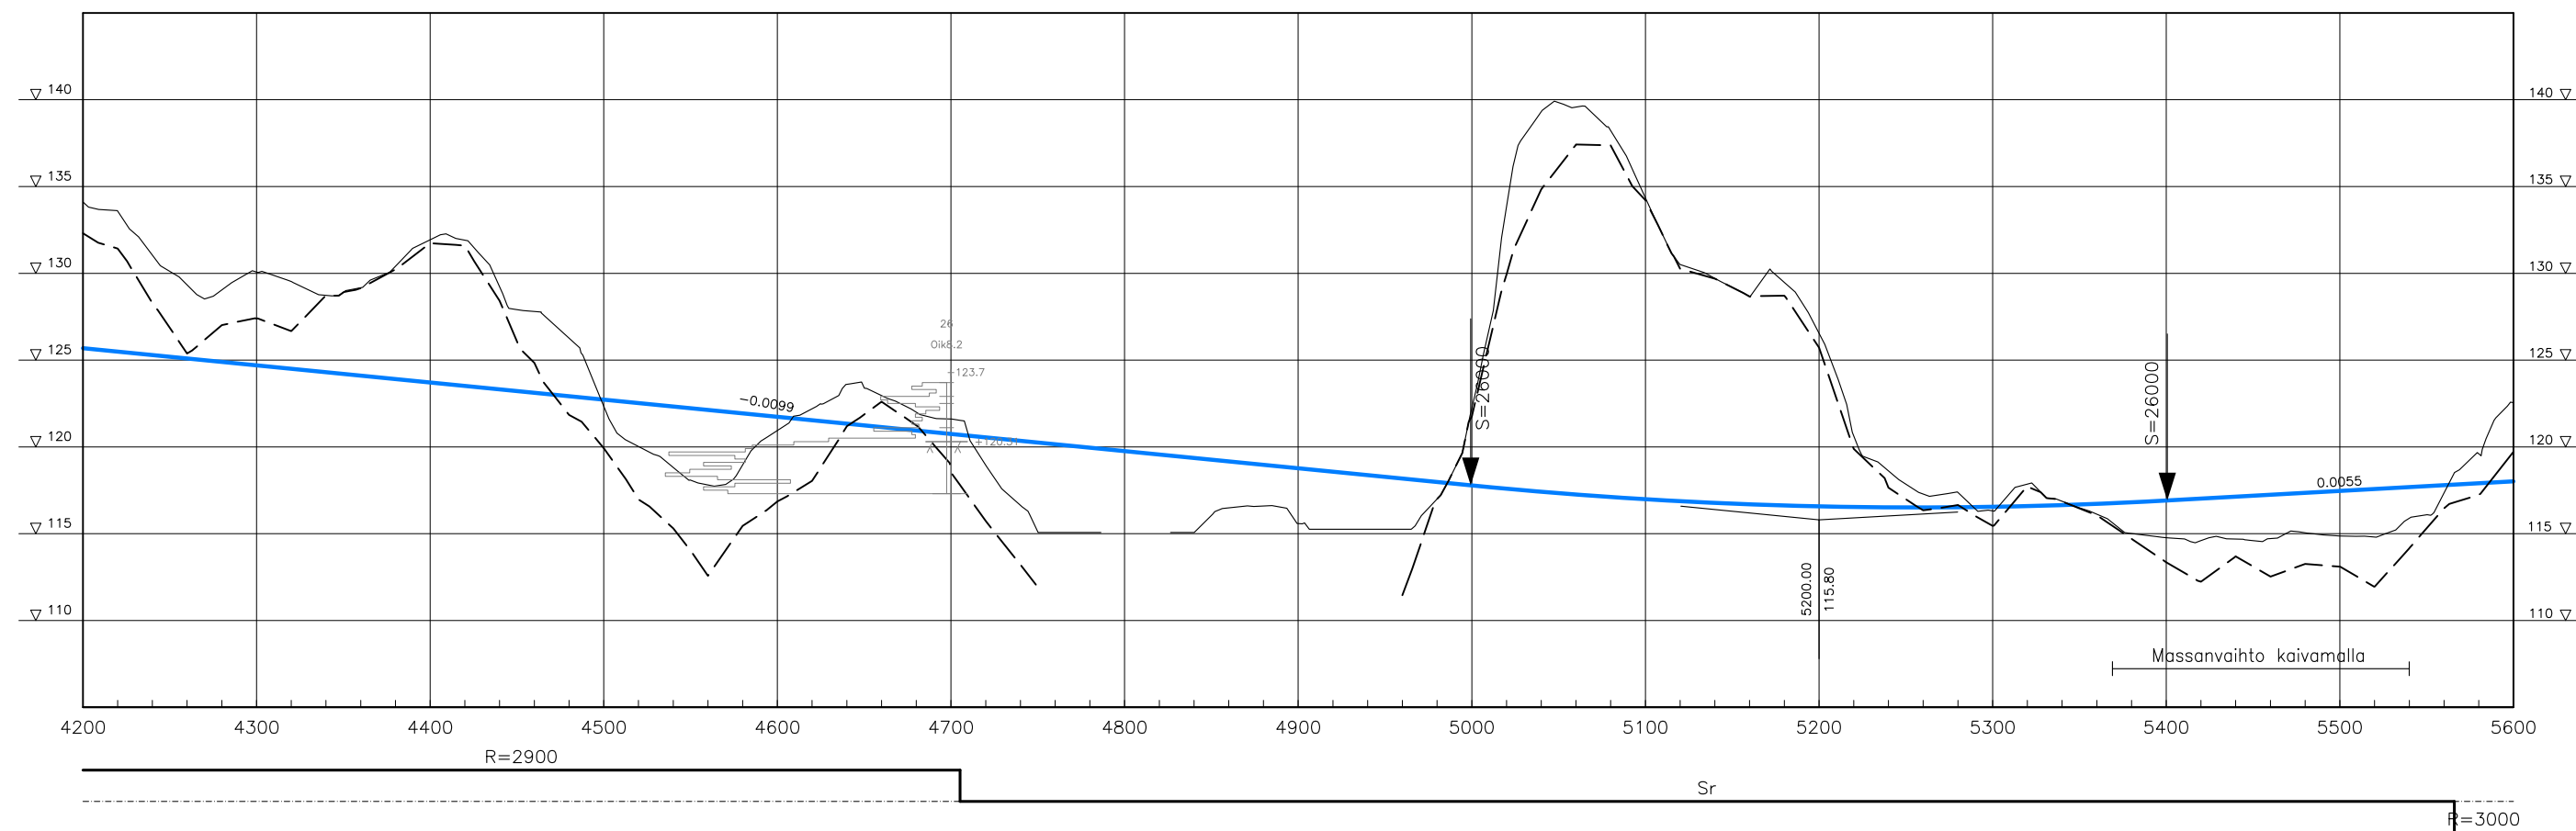
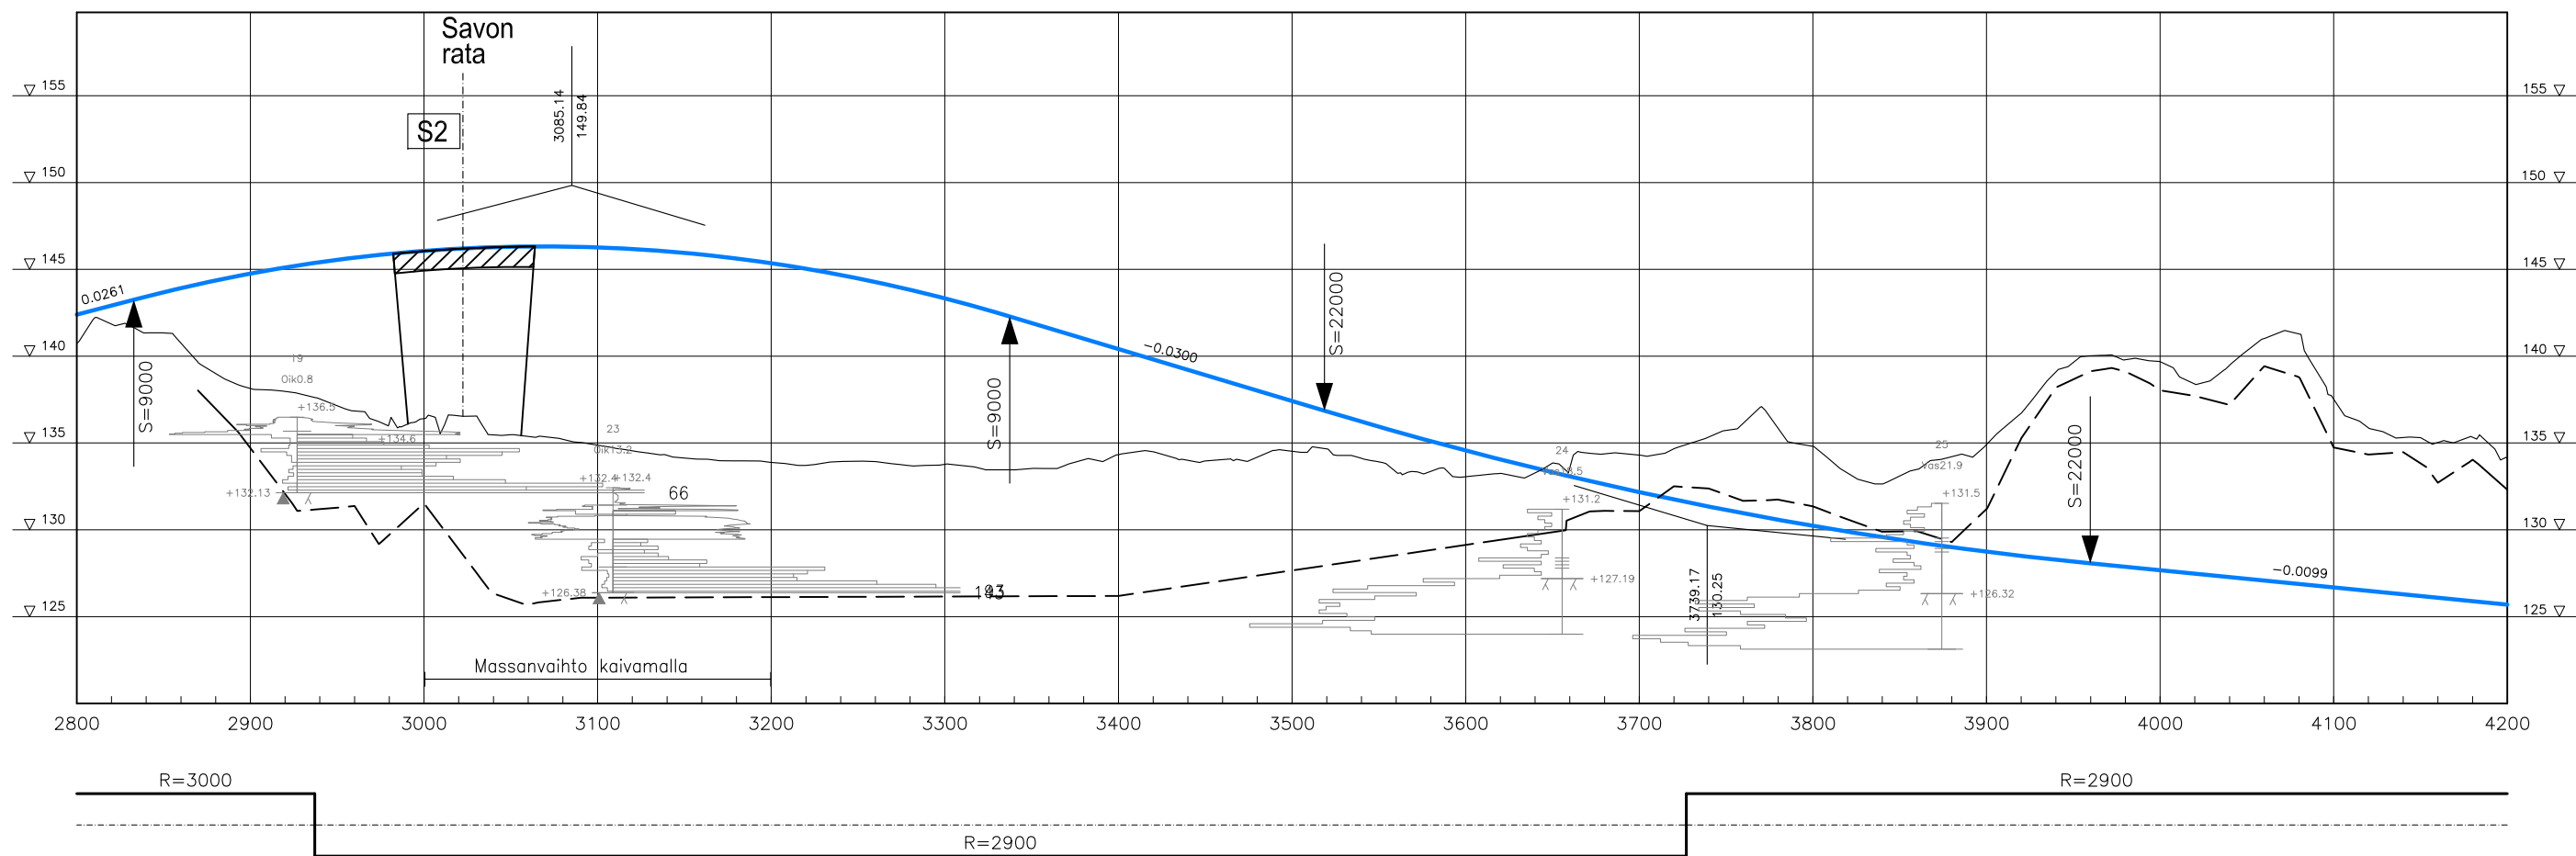


1:4000/1:400

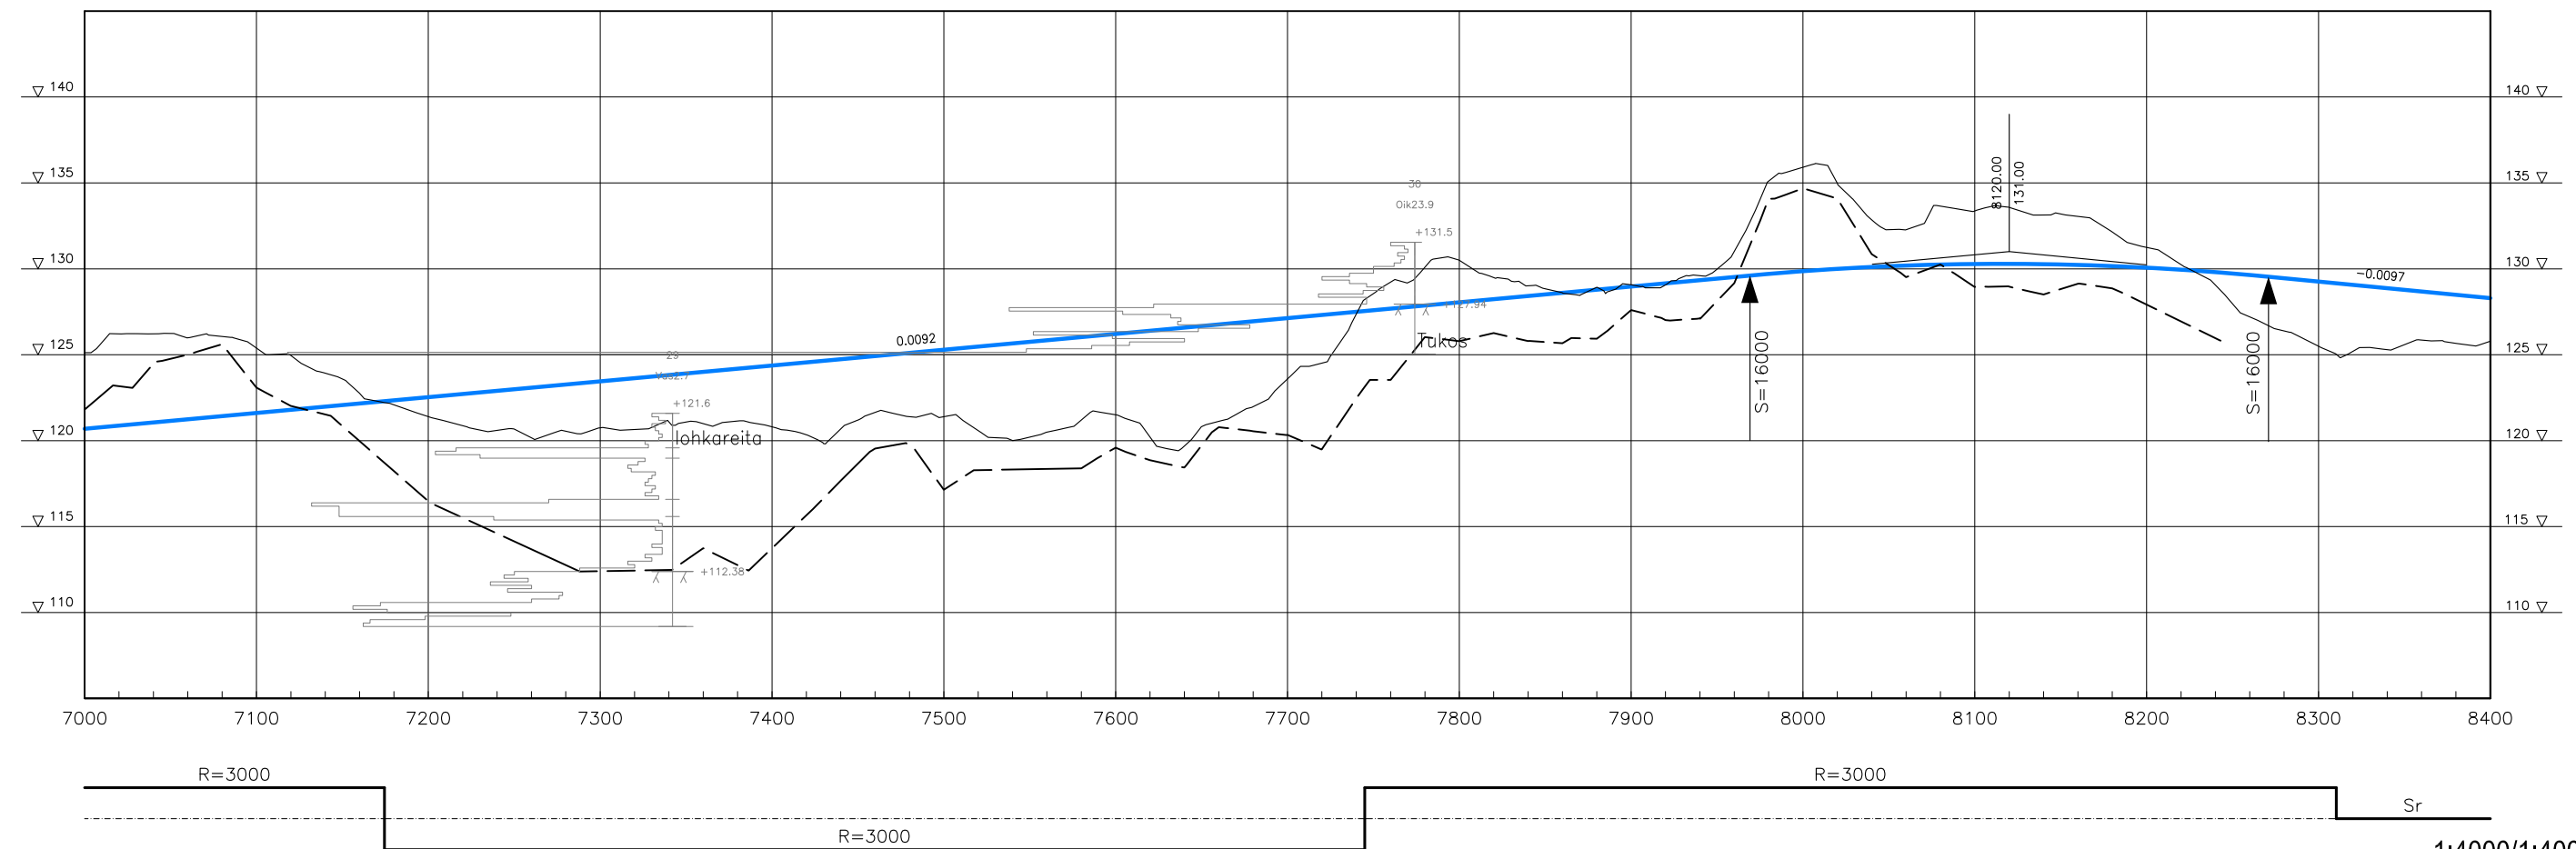
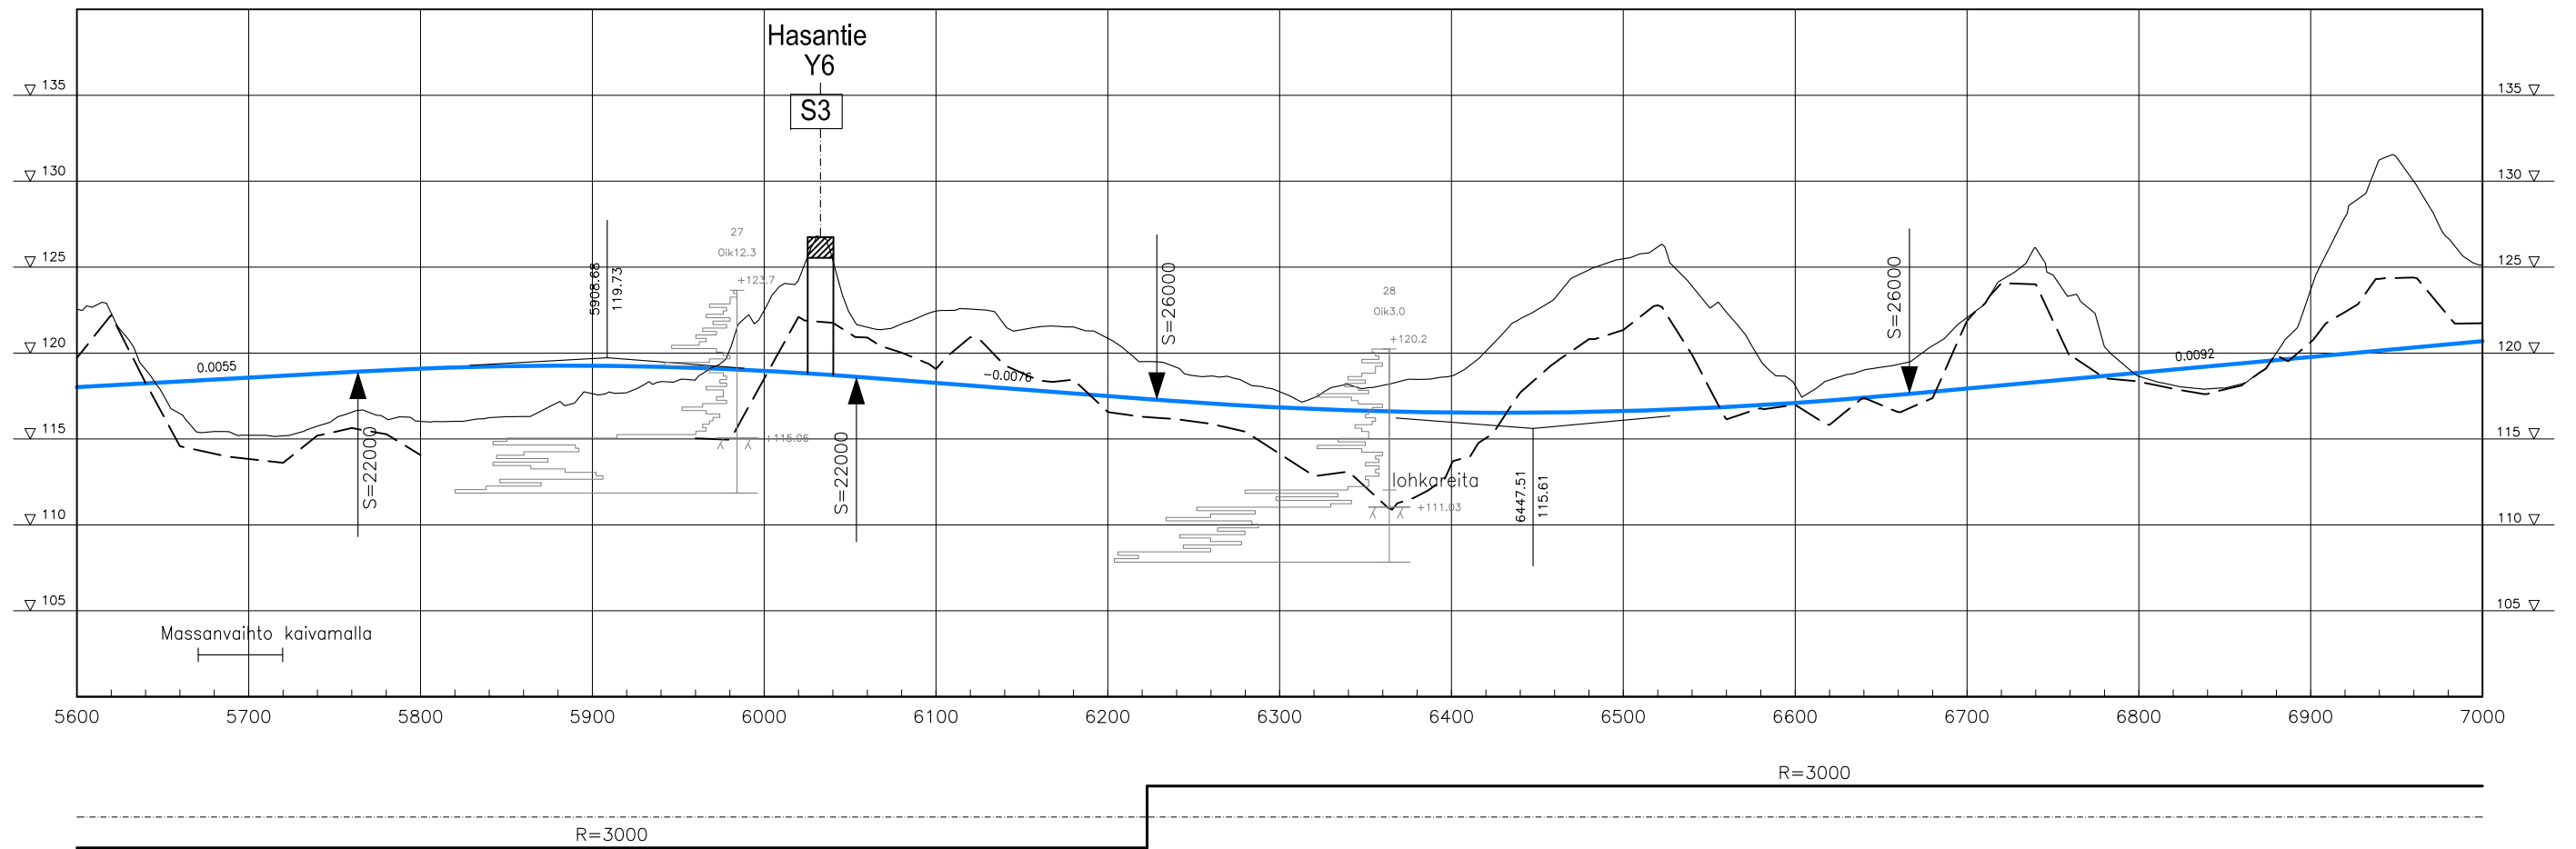


1:4000/1:400

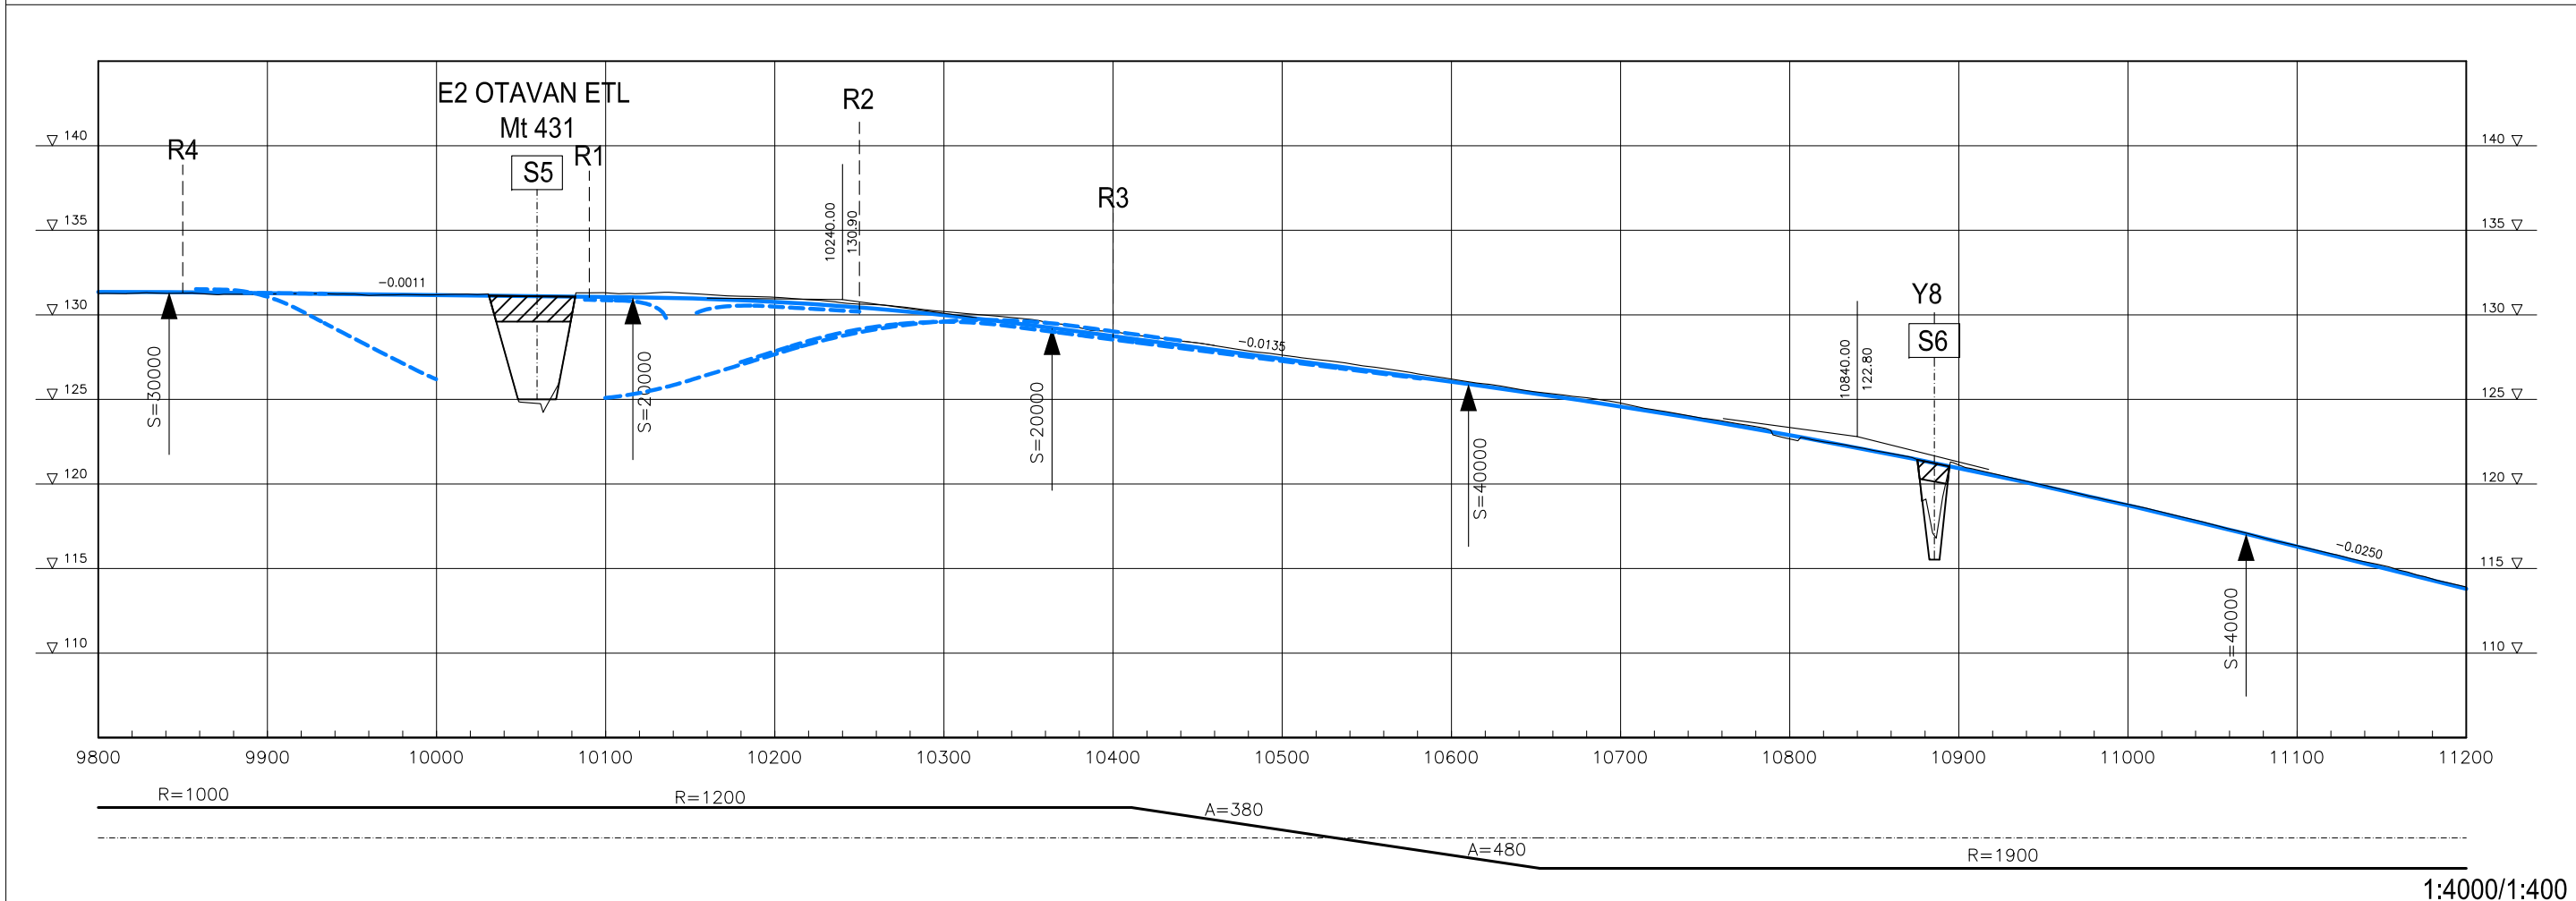
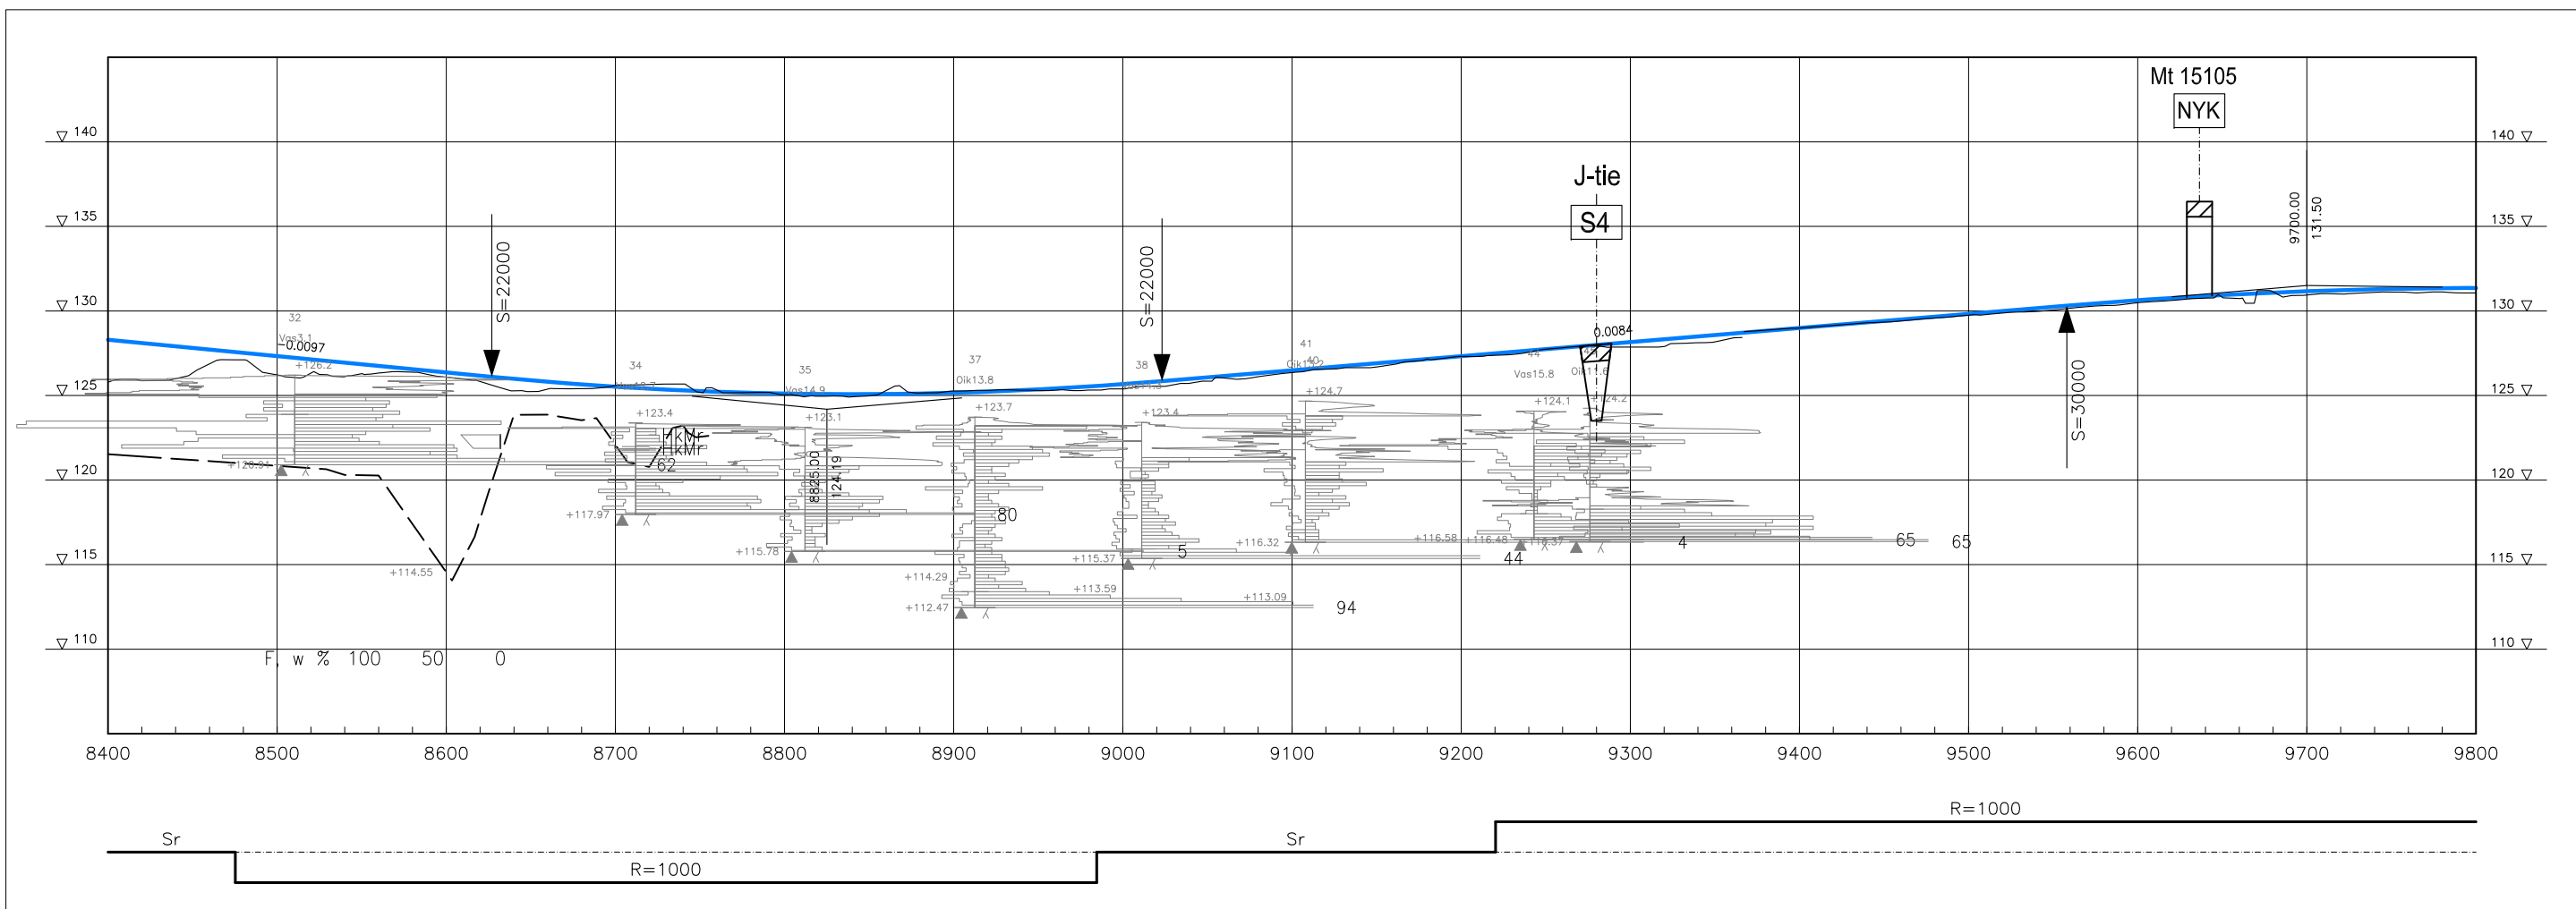


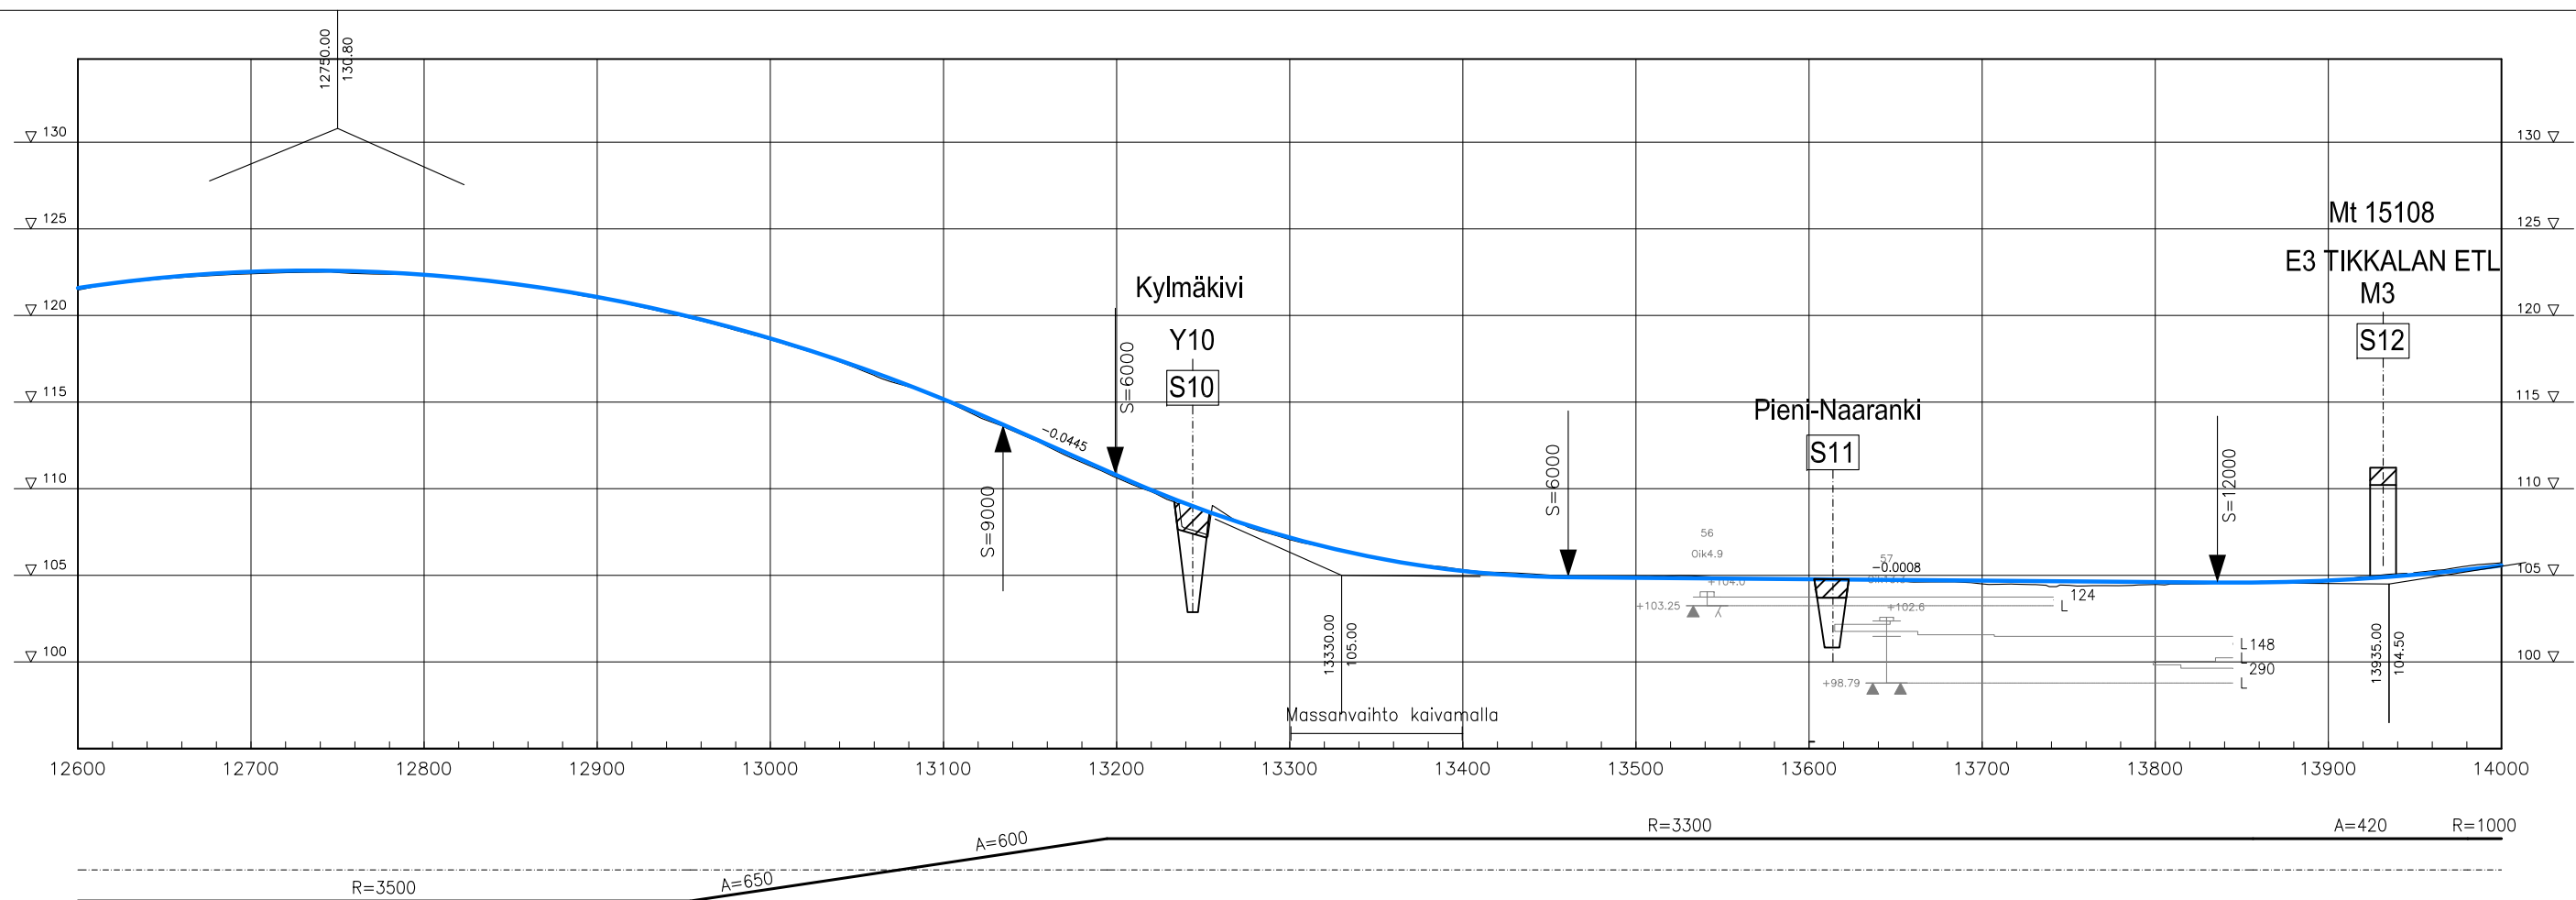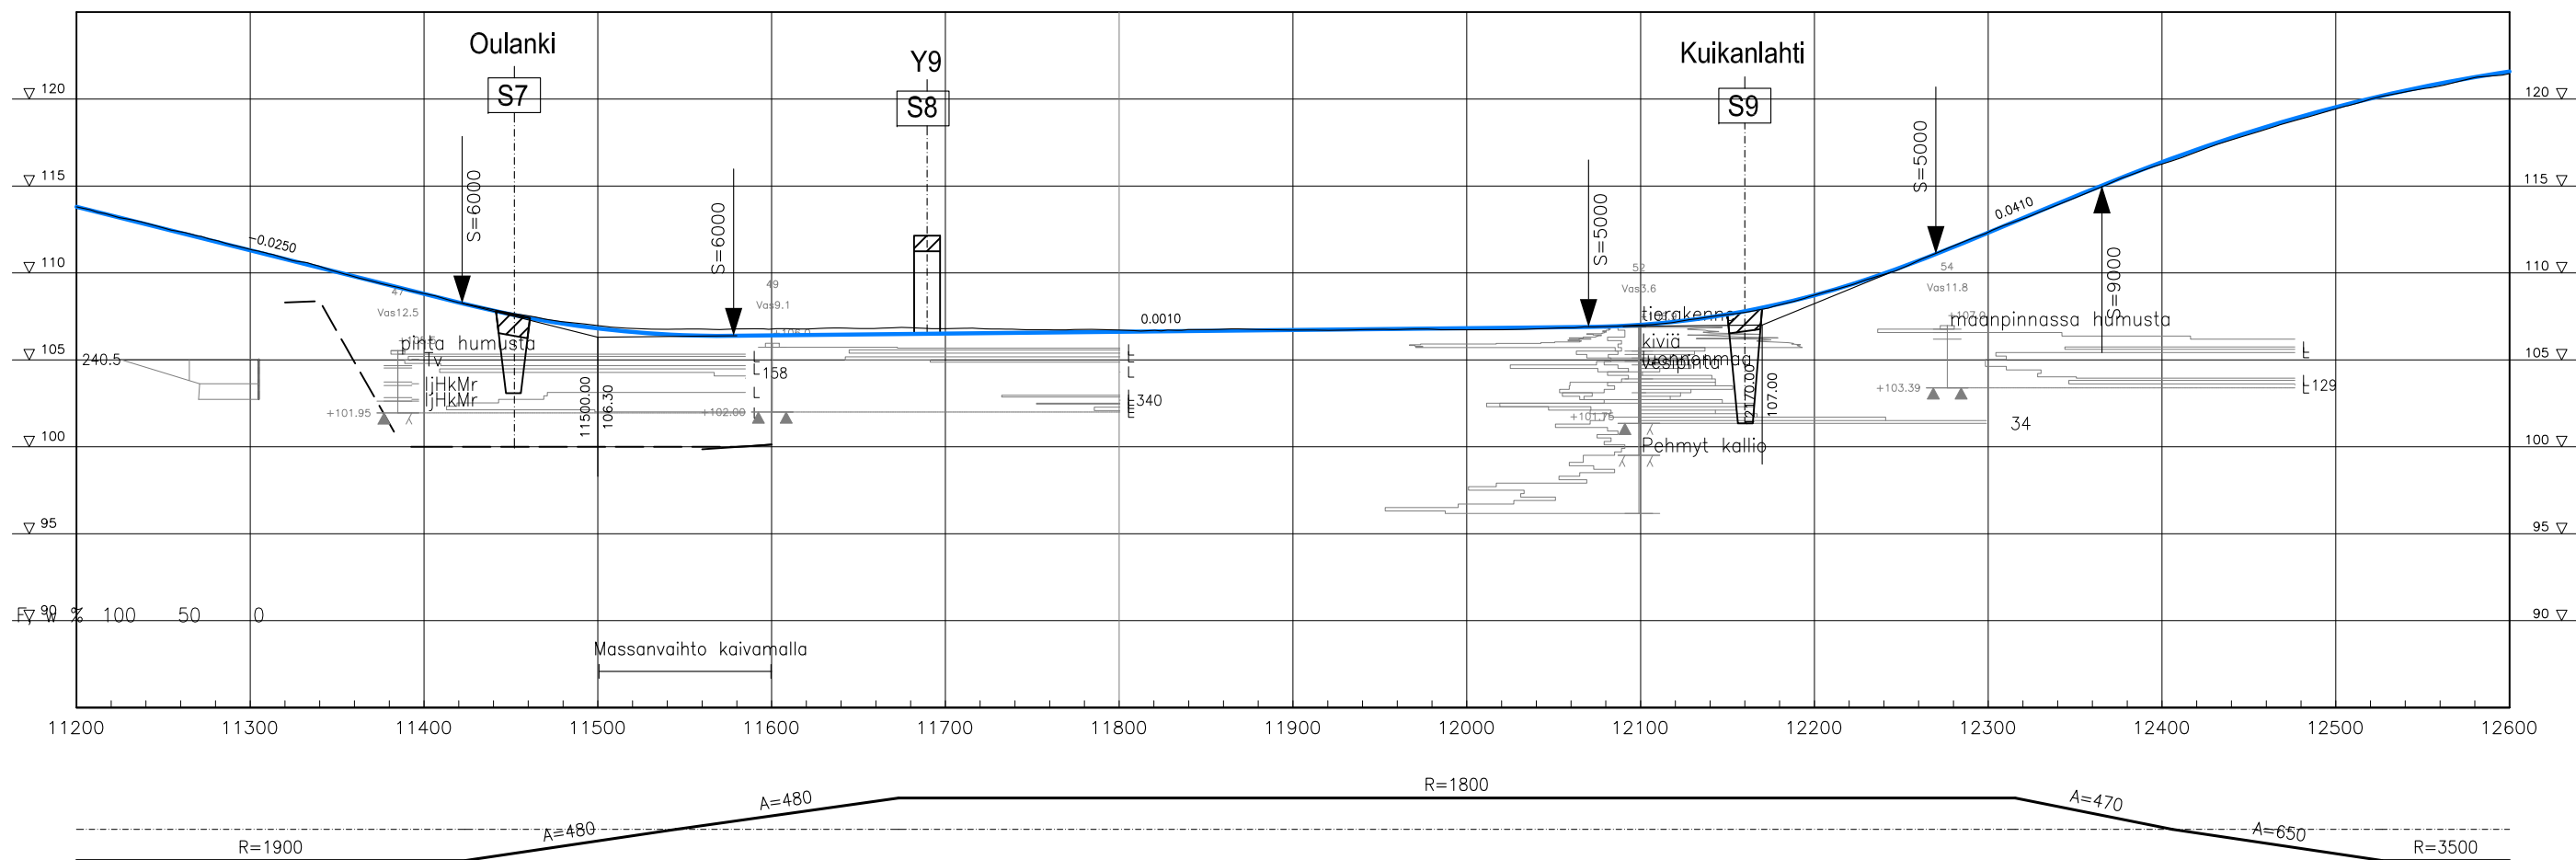

1:4000/1:400

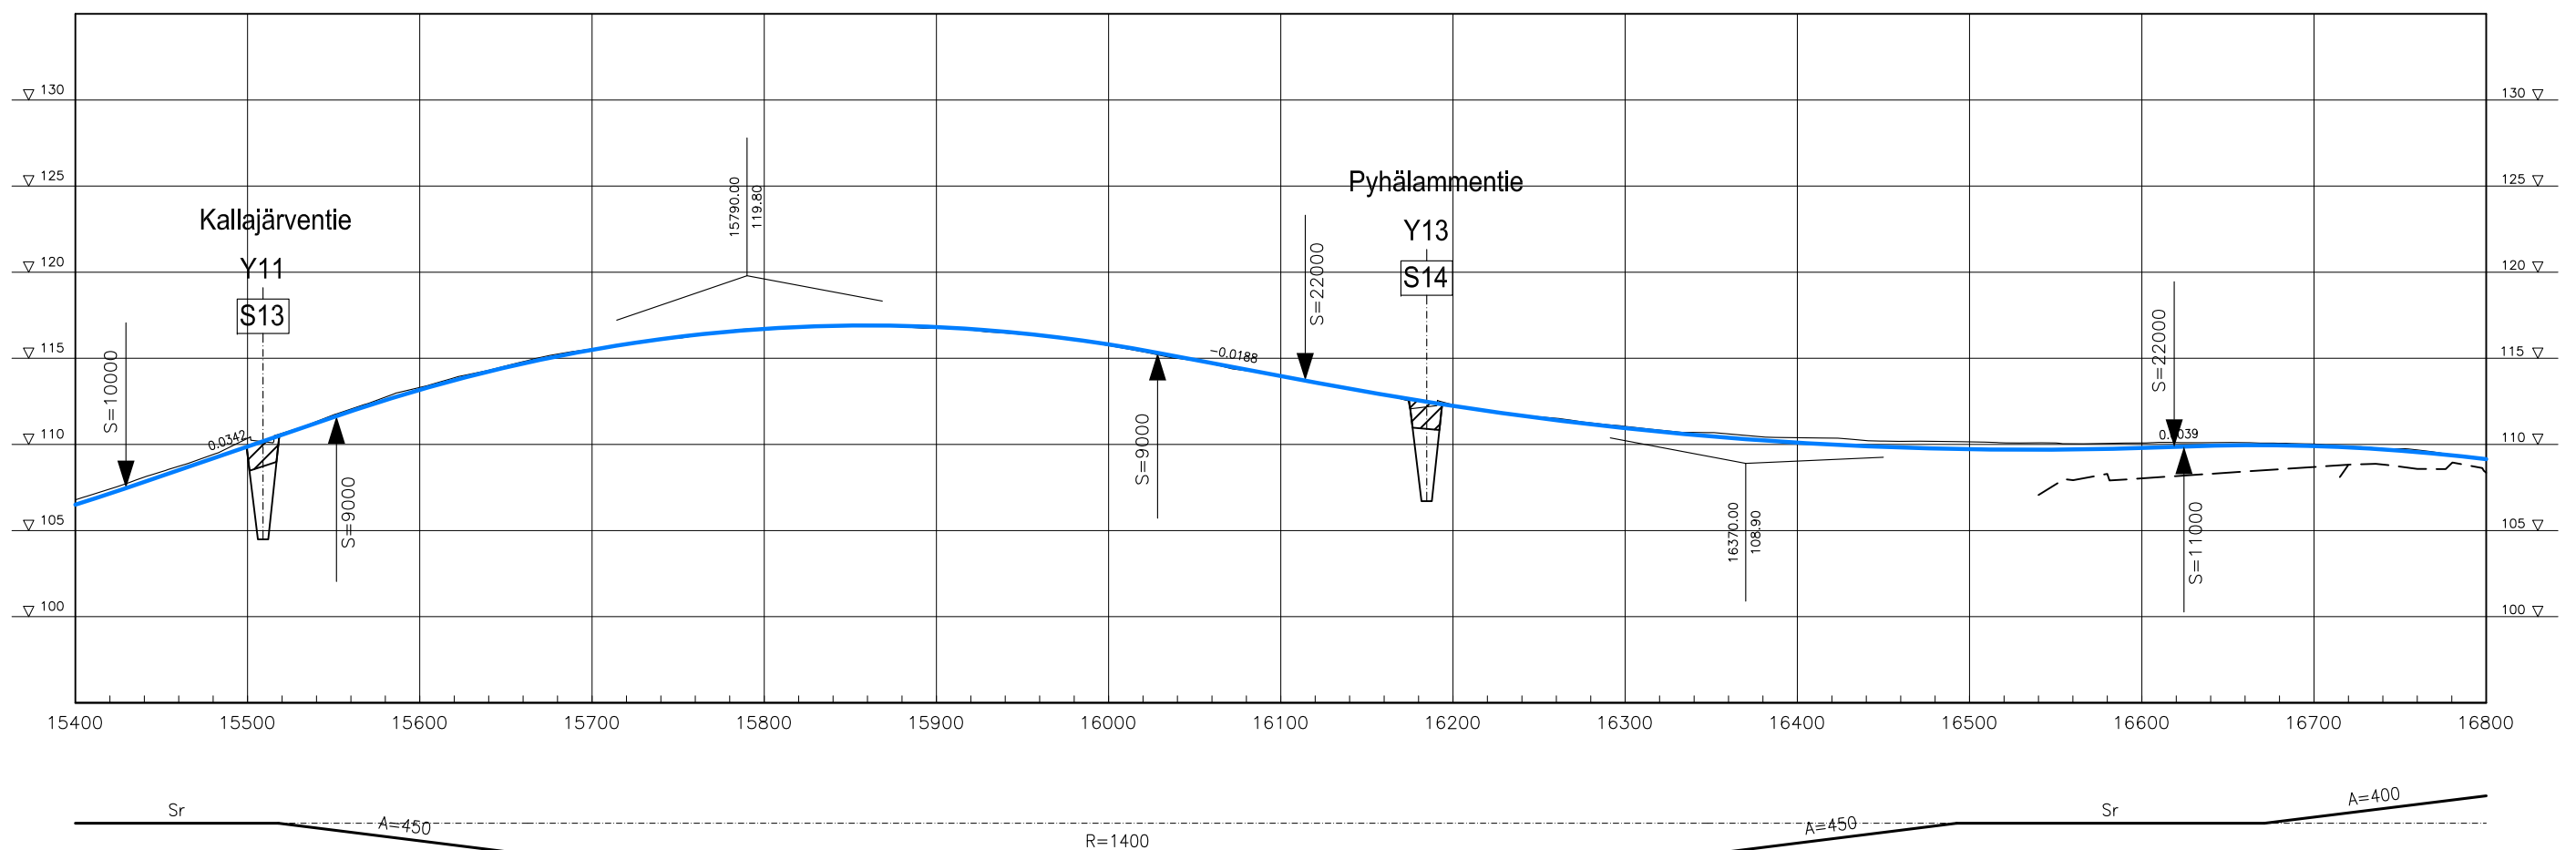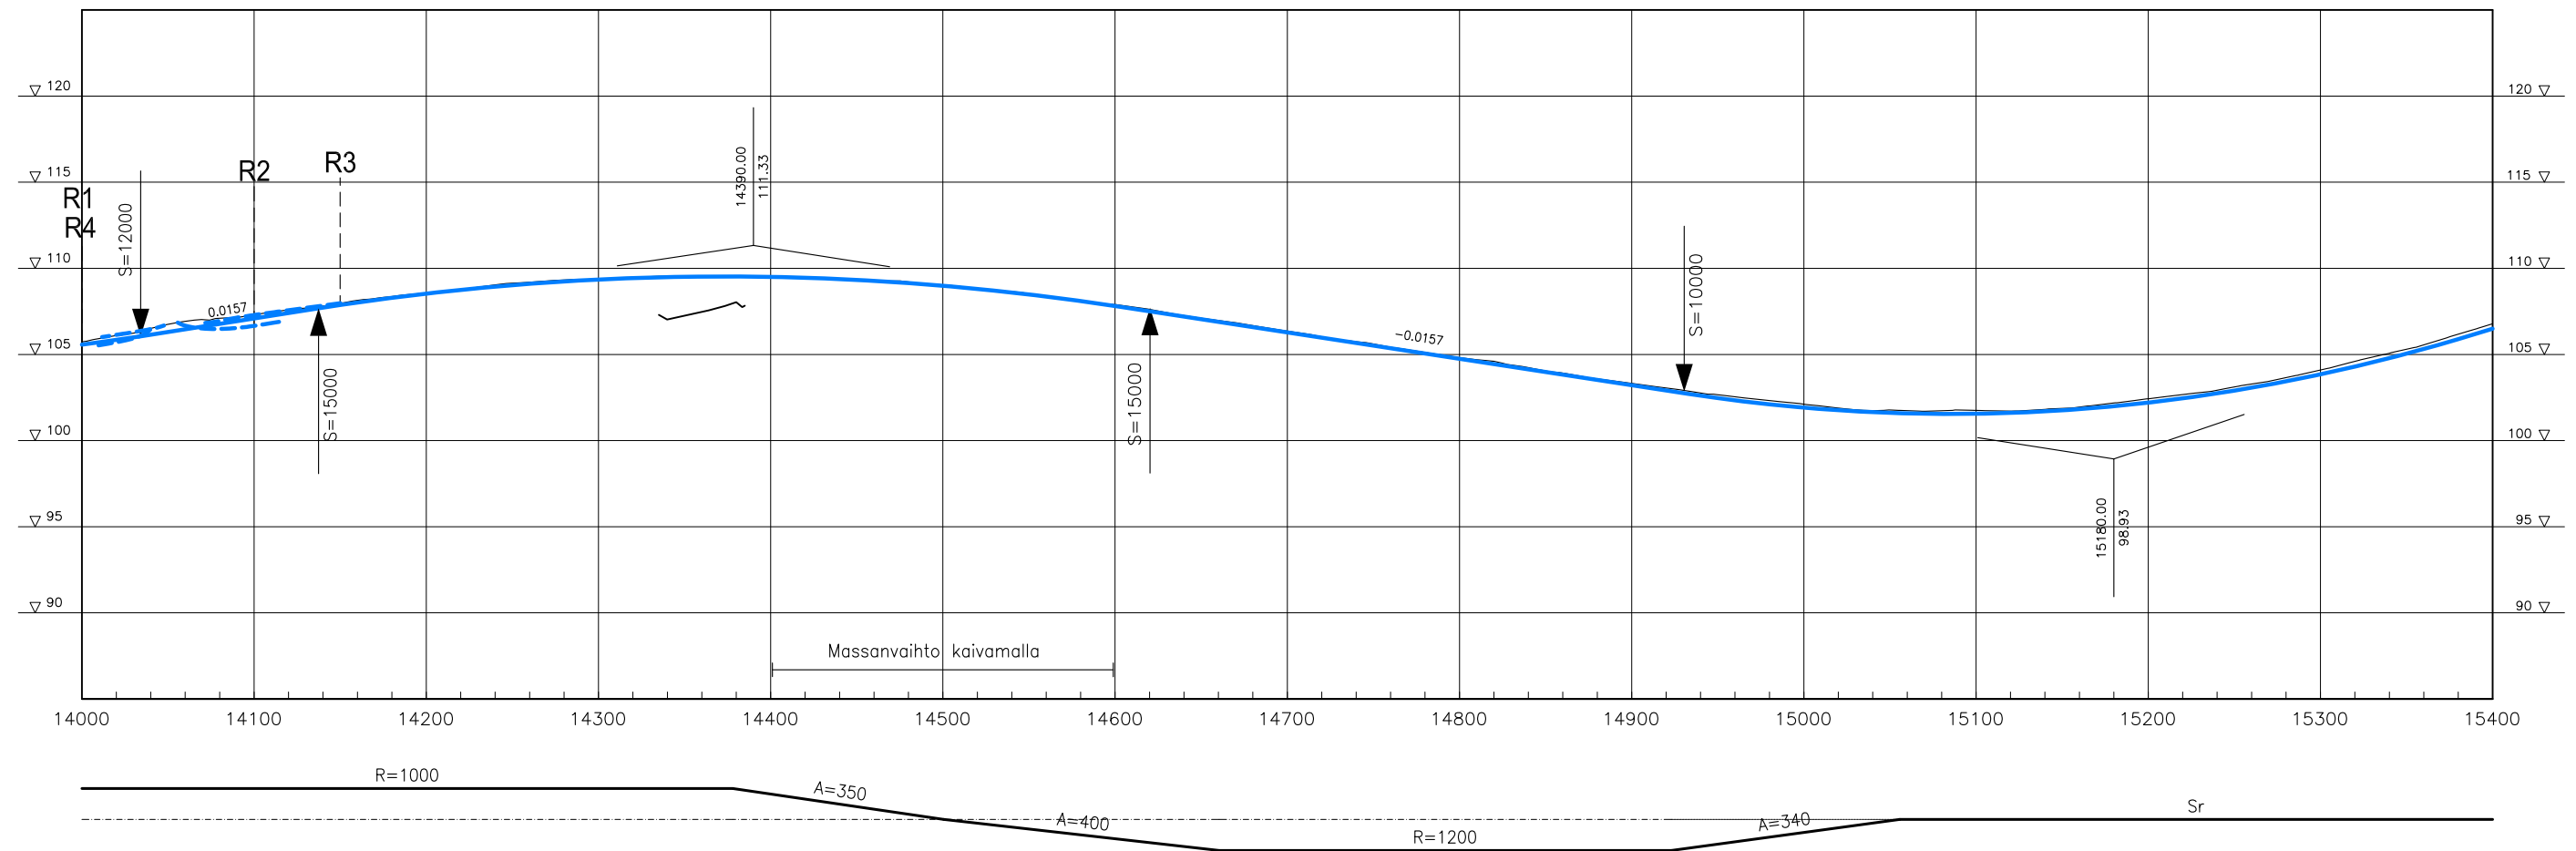


1:4000/1:400

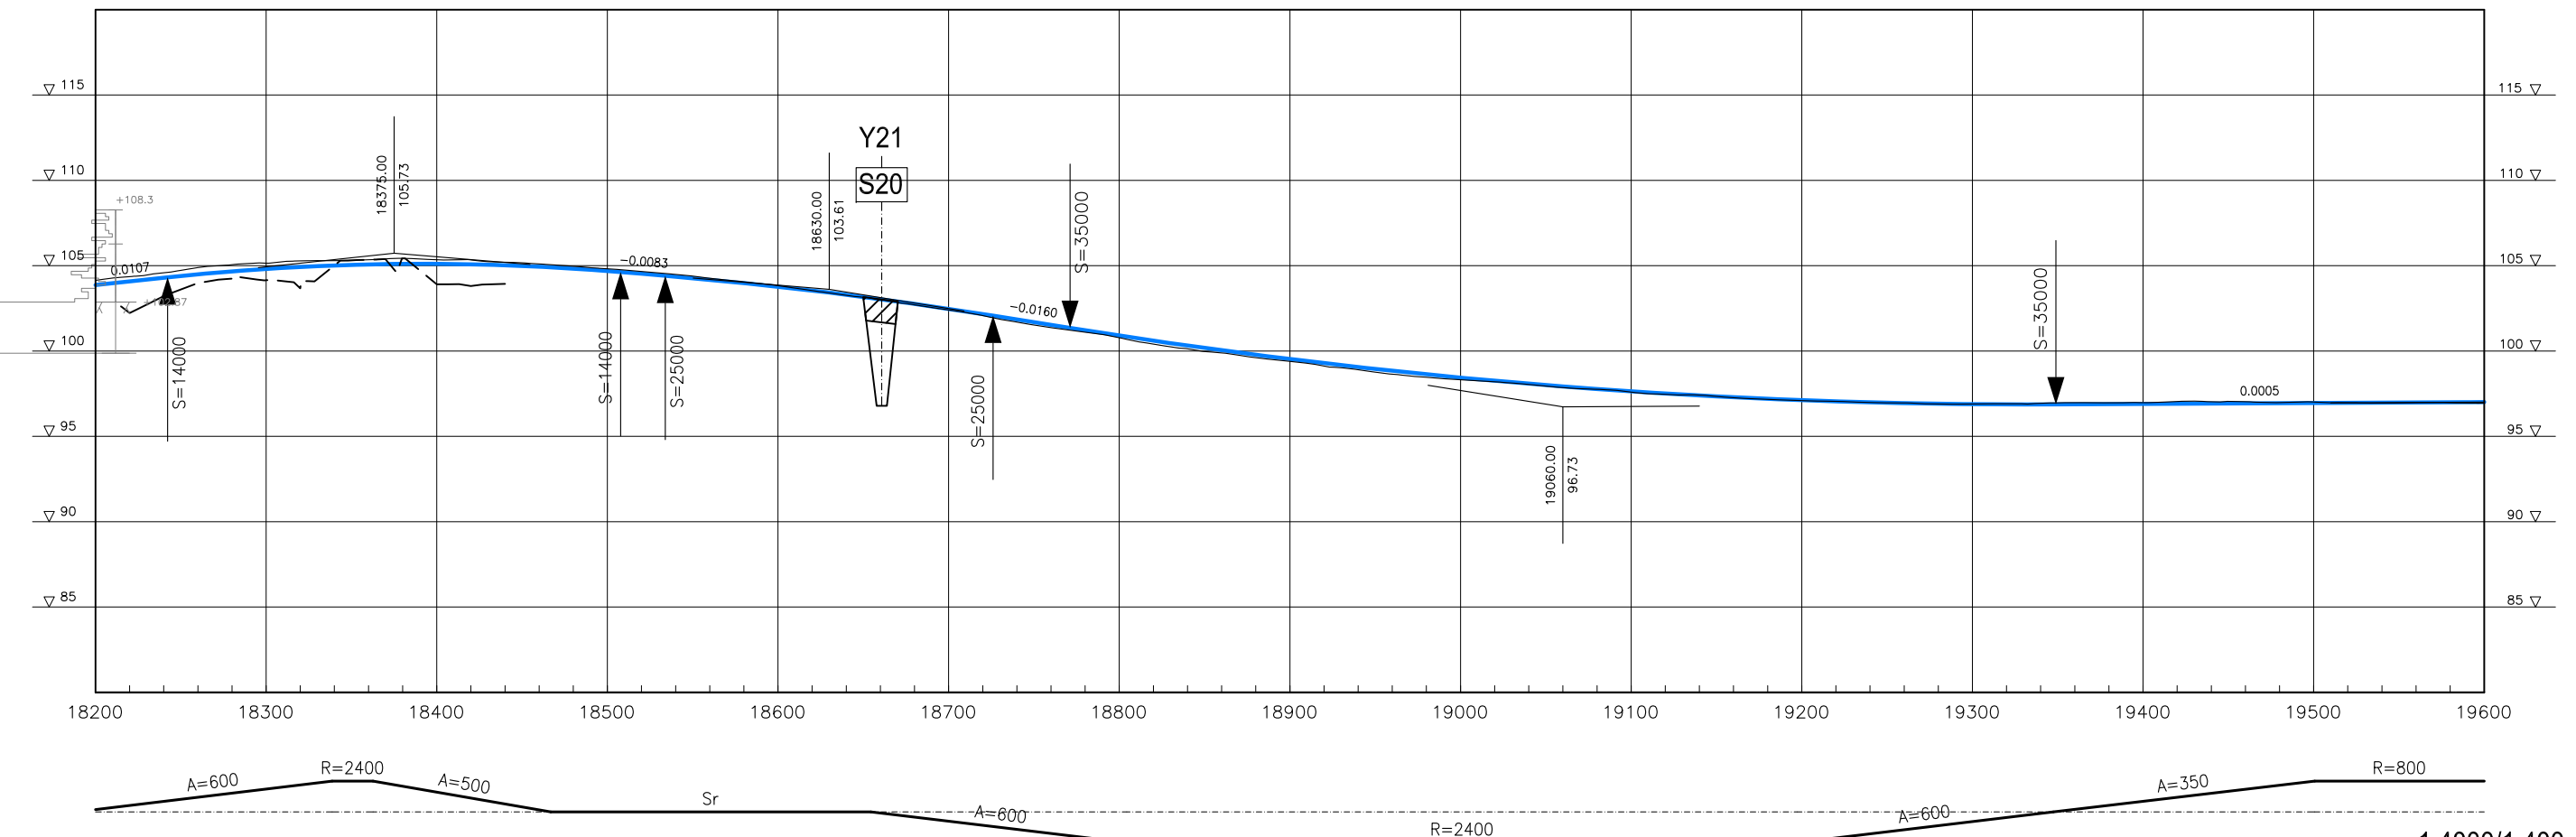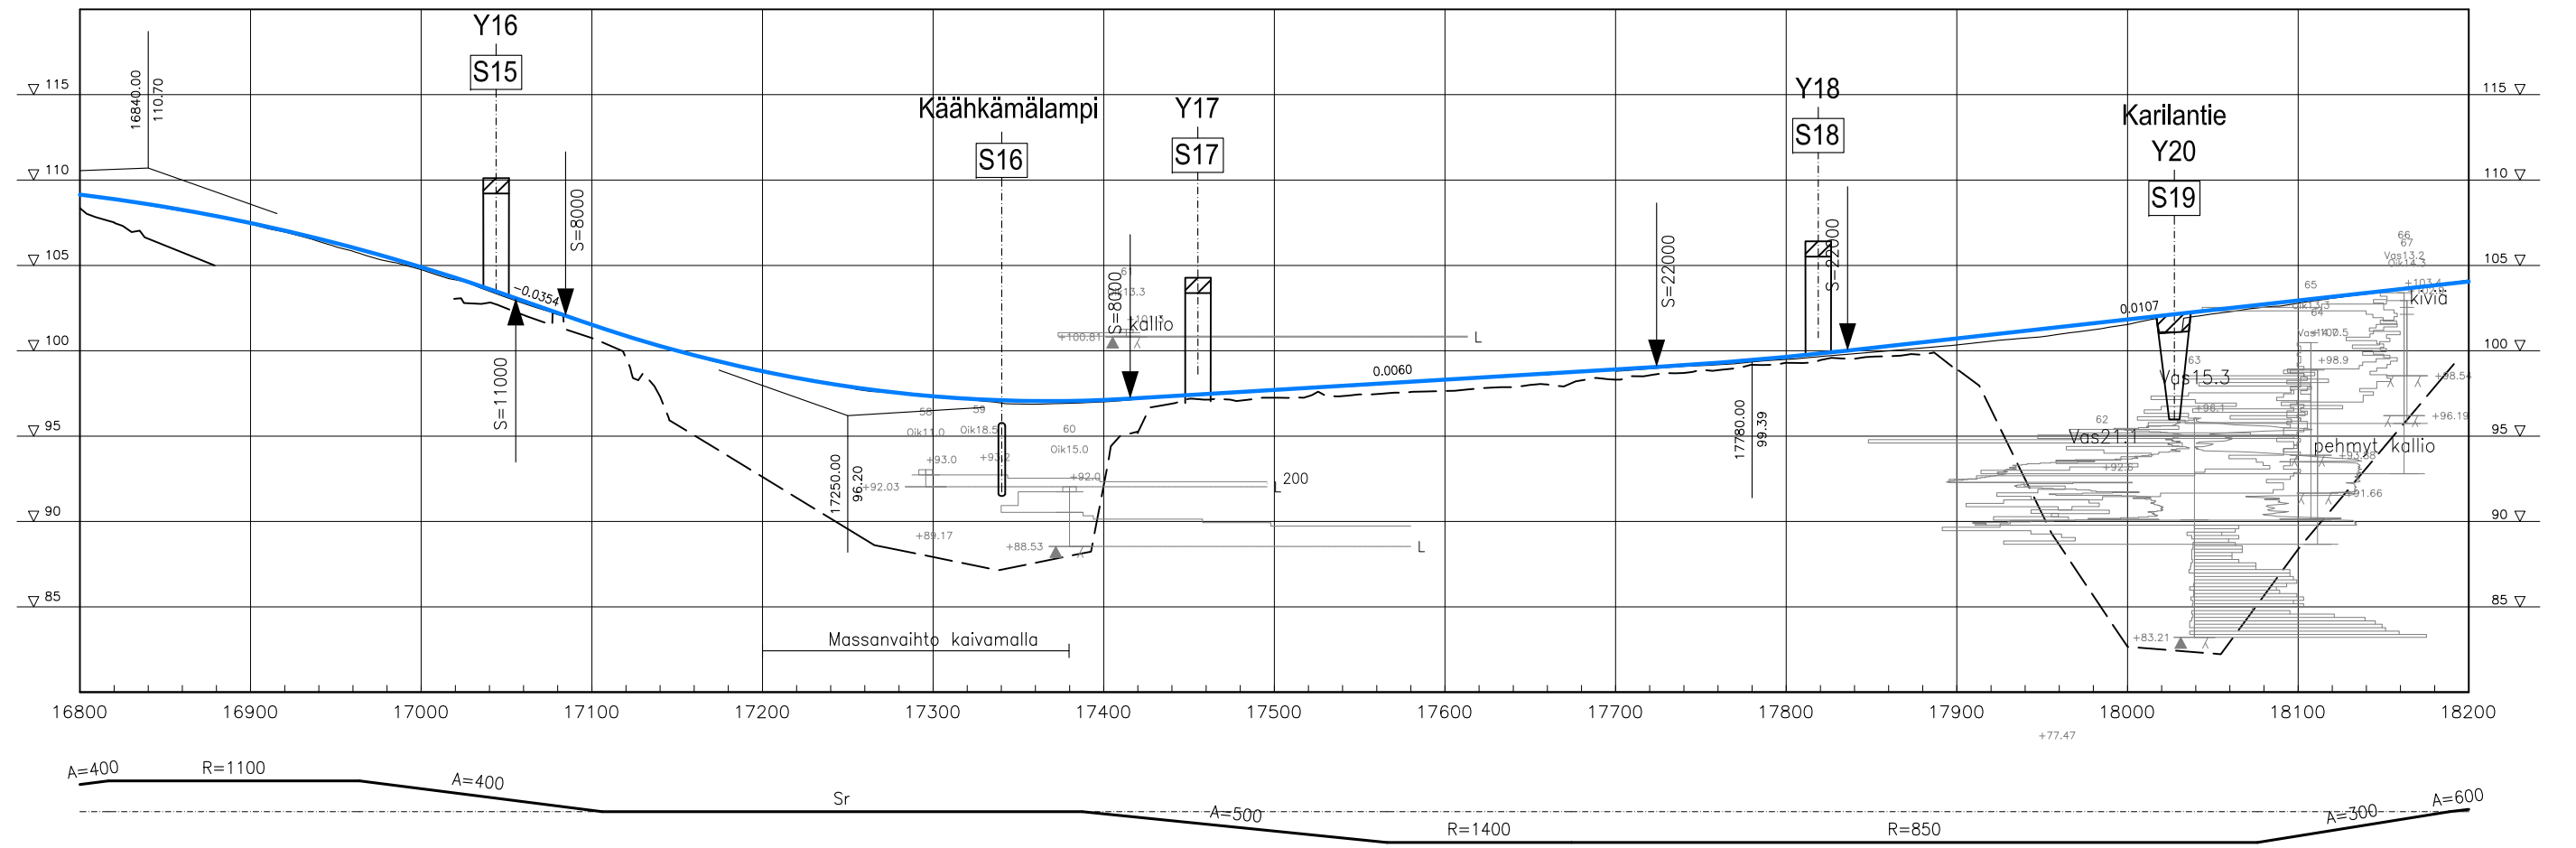


1:4000/1:400


M1/Y3

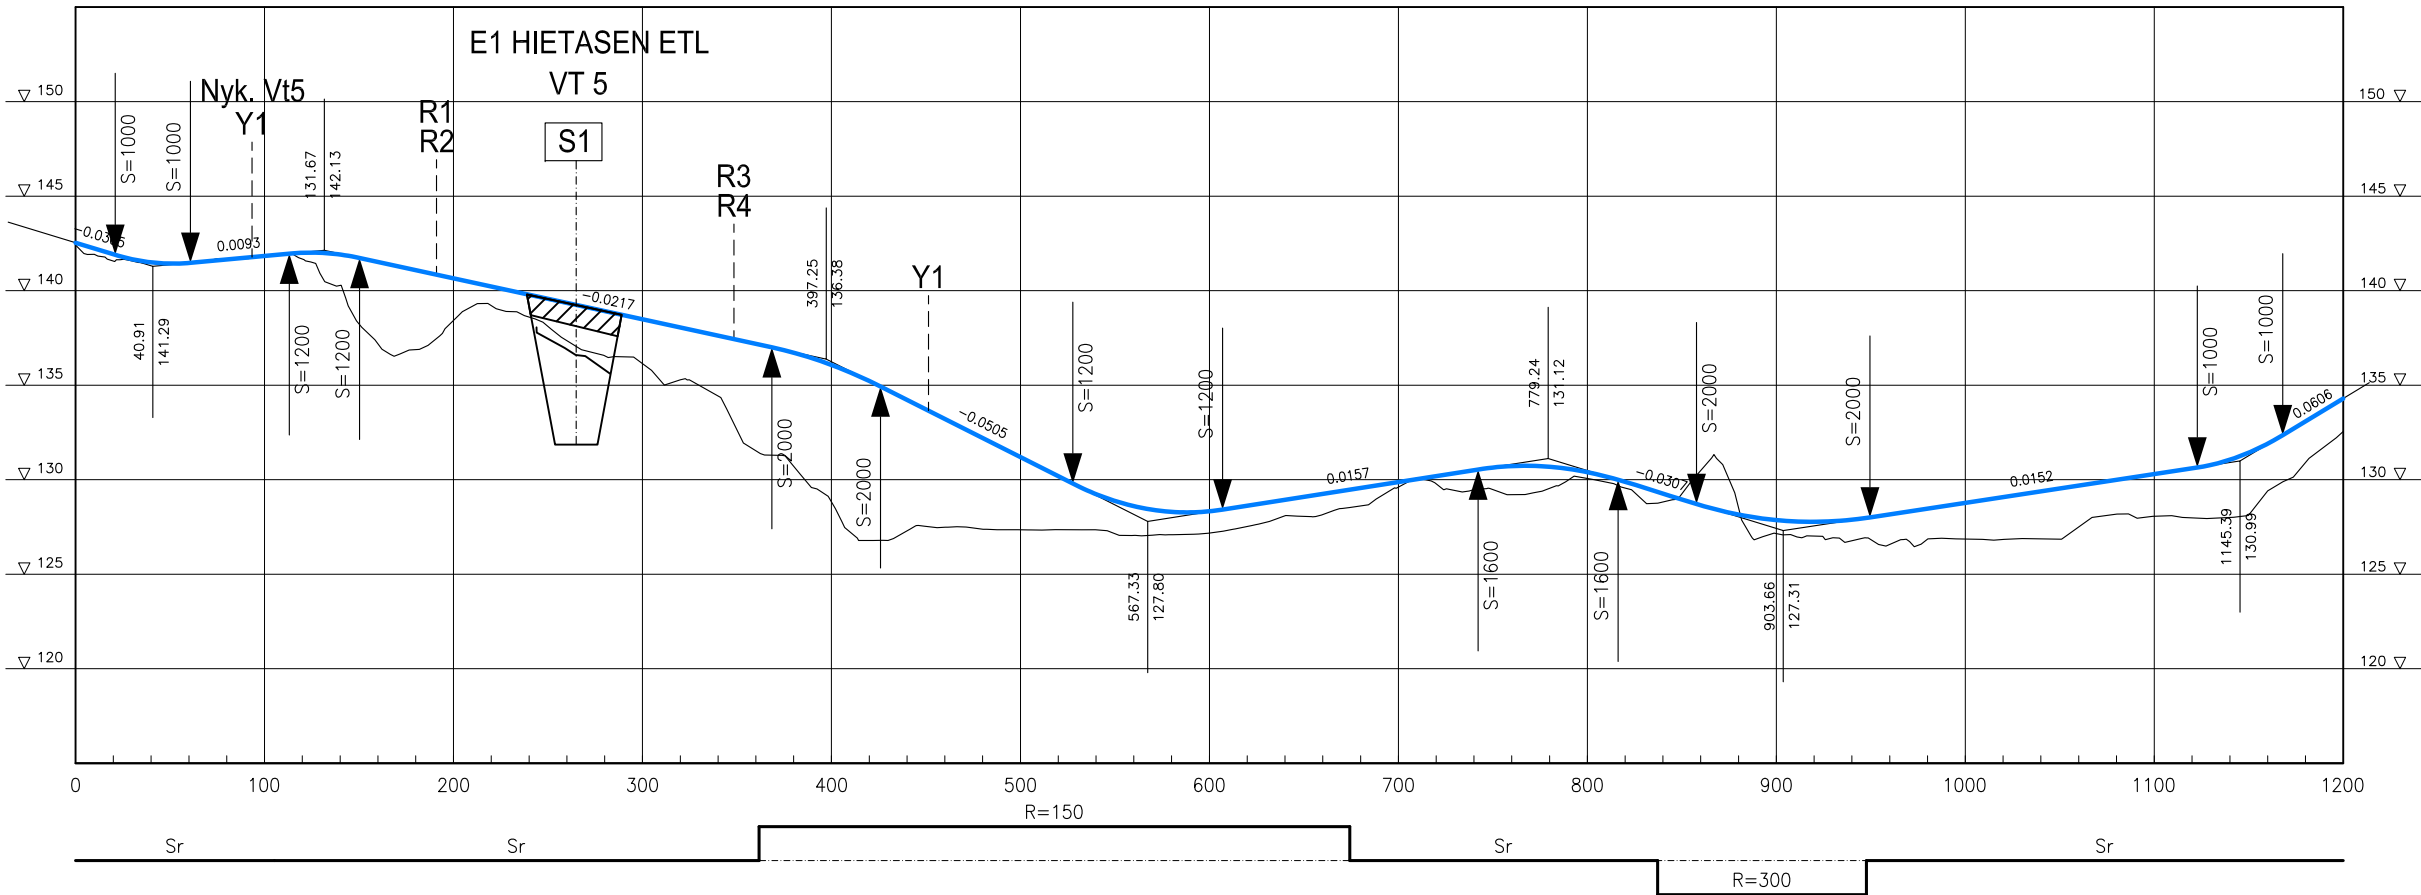


M1/Y3

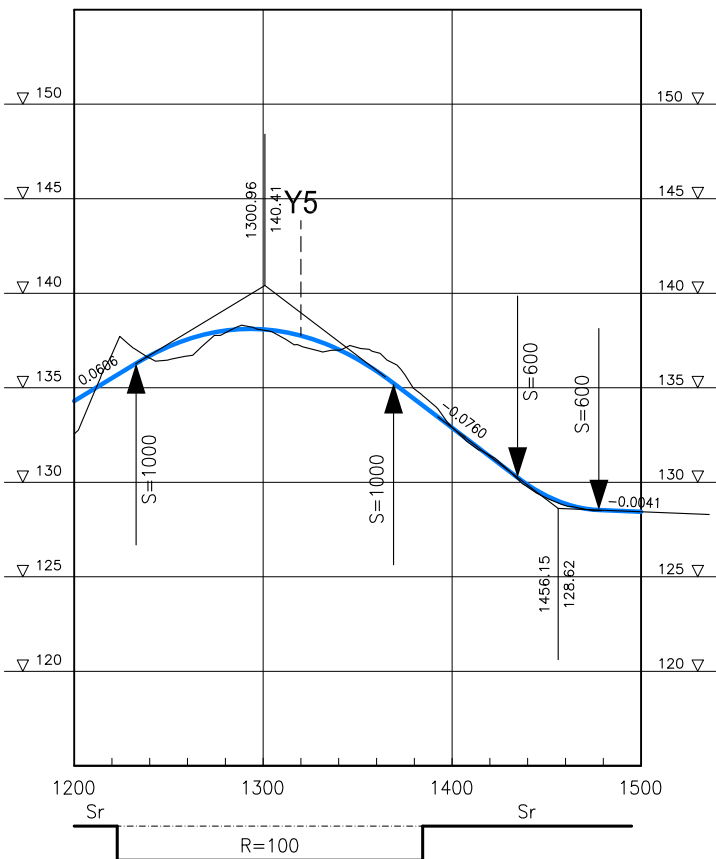

M2

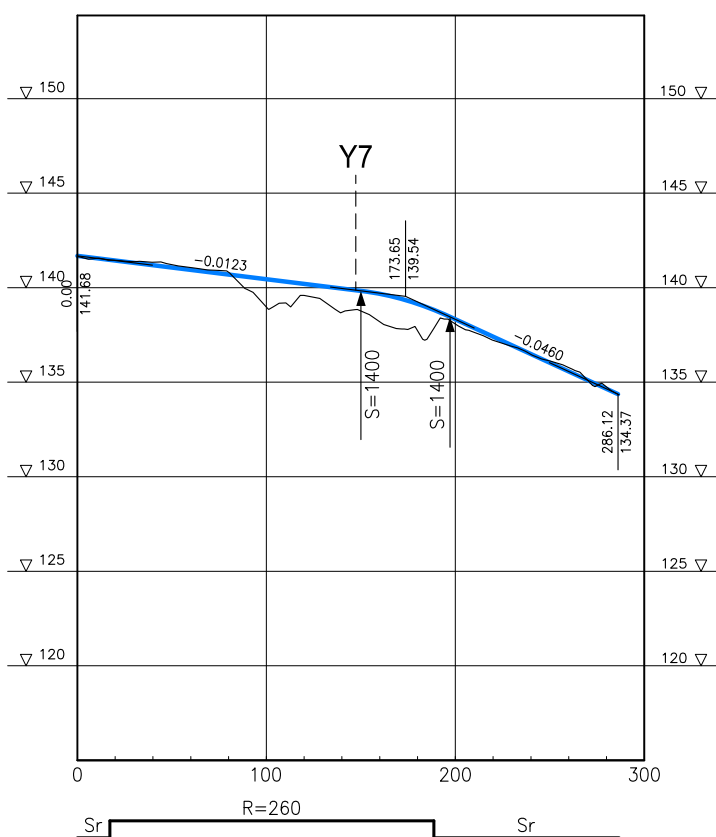

M3

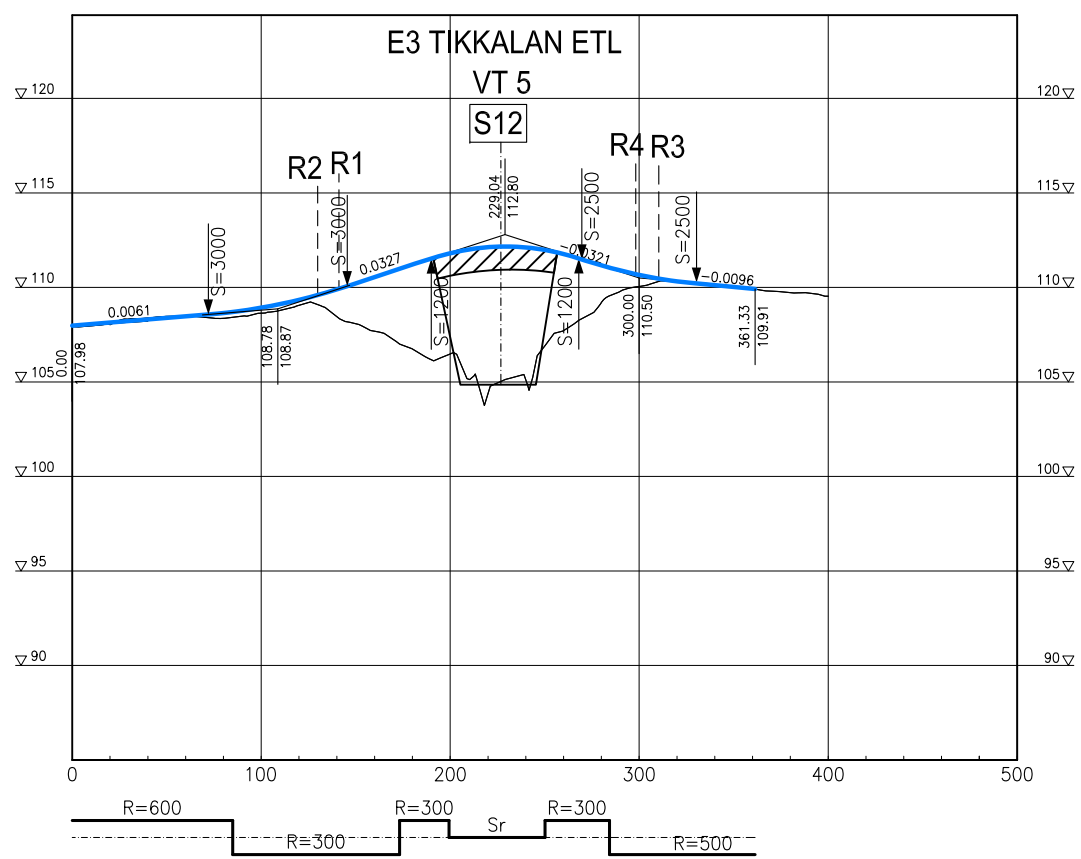

1:4000/1:400



Elinkeino-, liikenne- ja
ympäristökeskus




VALTATIENT 5 PARANTAMINEN VÄLILLÄ HIETANEN- PITKÄJÄRVI YLEISSUUNNITELMA


Pituusleikkaukset
Hietasen etl / R1, R2, R3, R4

Piir. n:o
Y2-23


E2 OTAVAN ETL / R1

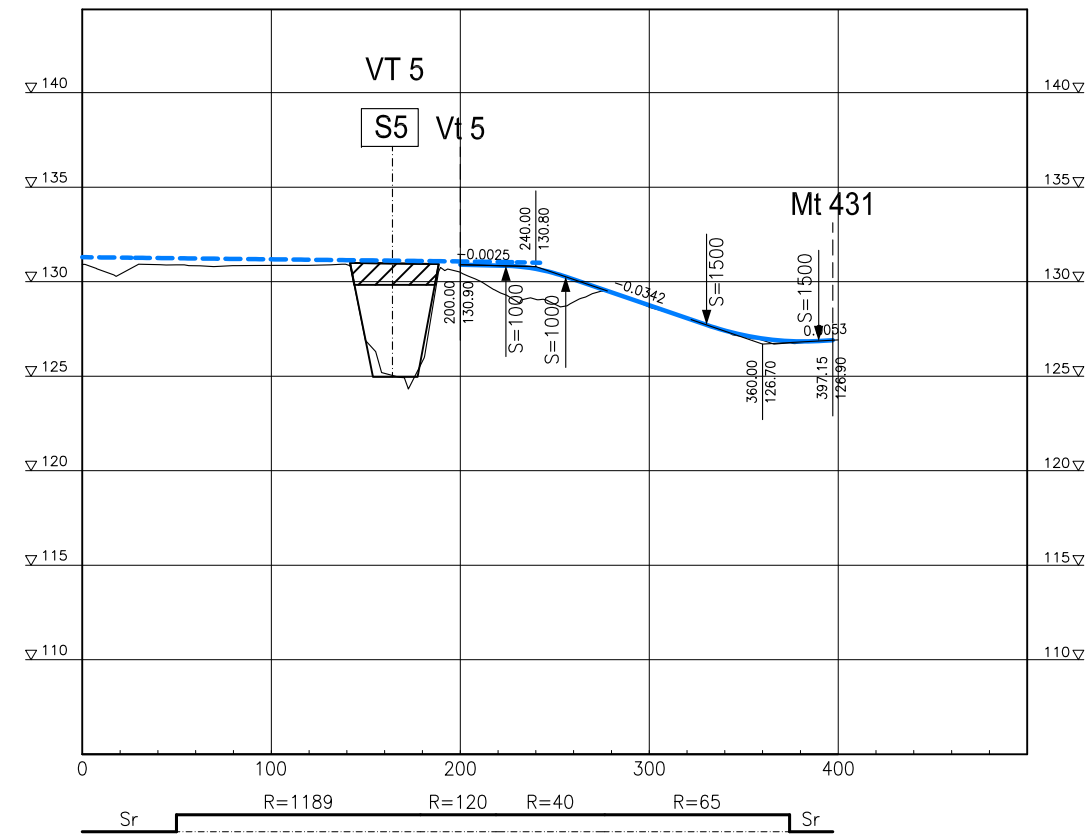


E2 OTAVAN ETL / R2

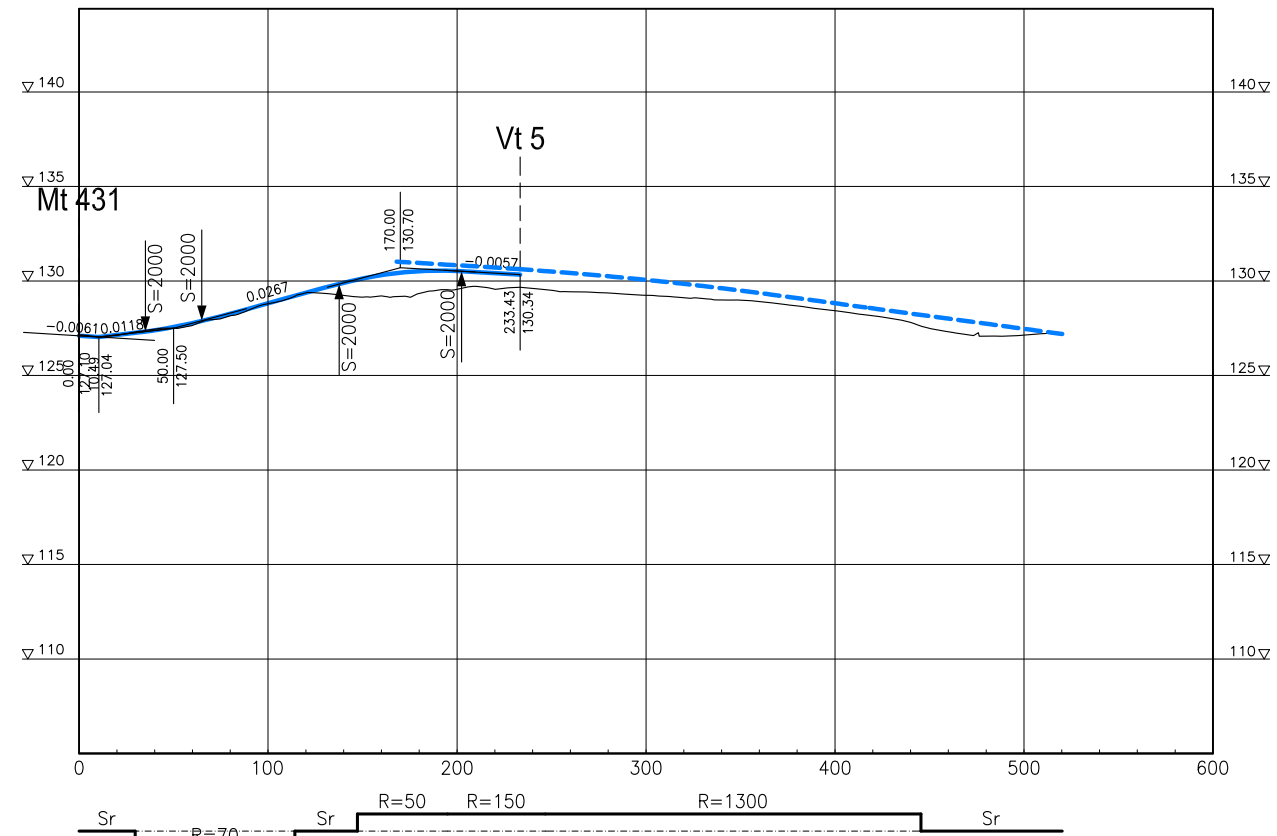

E2 OTAVAN ETL / R3

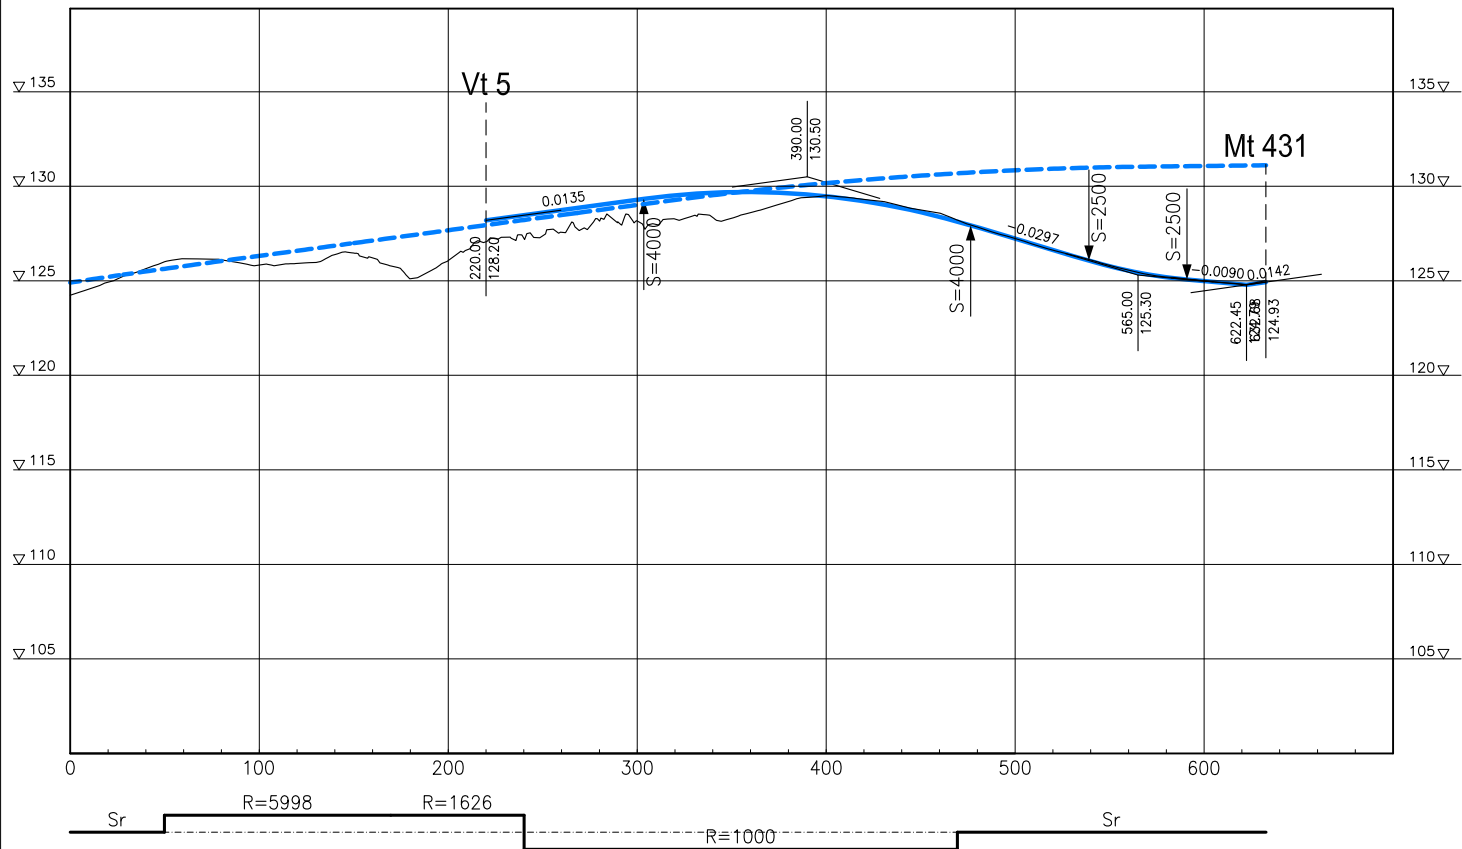


E2 OTAVAN ETL / R4

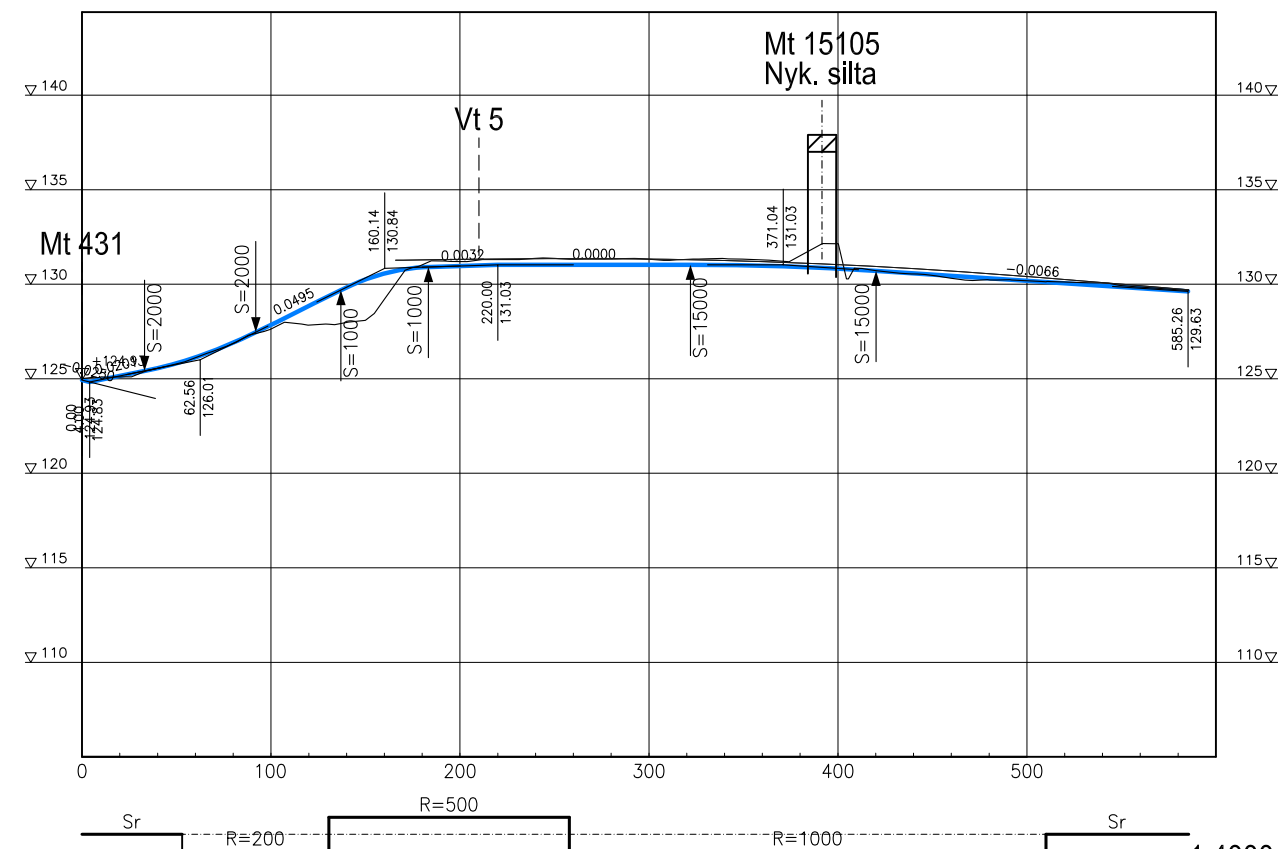


1:4000/1:400


E3 TIKKALAN ETL / R1

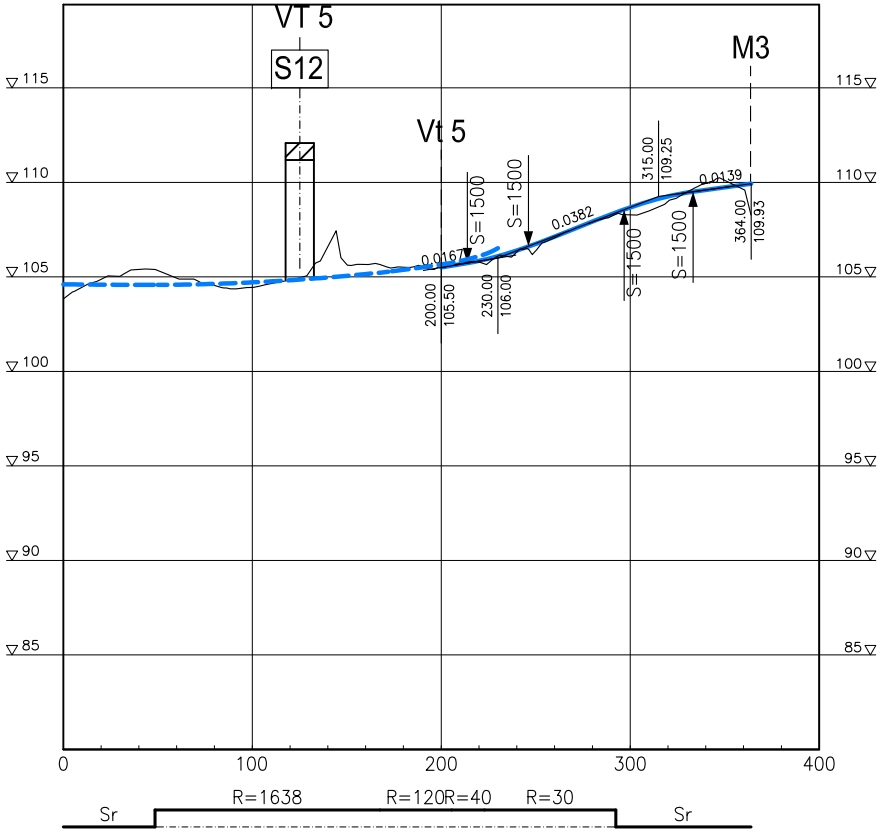


E3 TIKKALAN ETL / R2

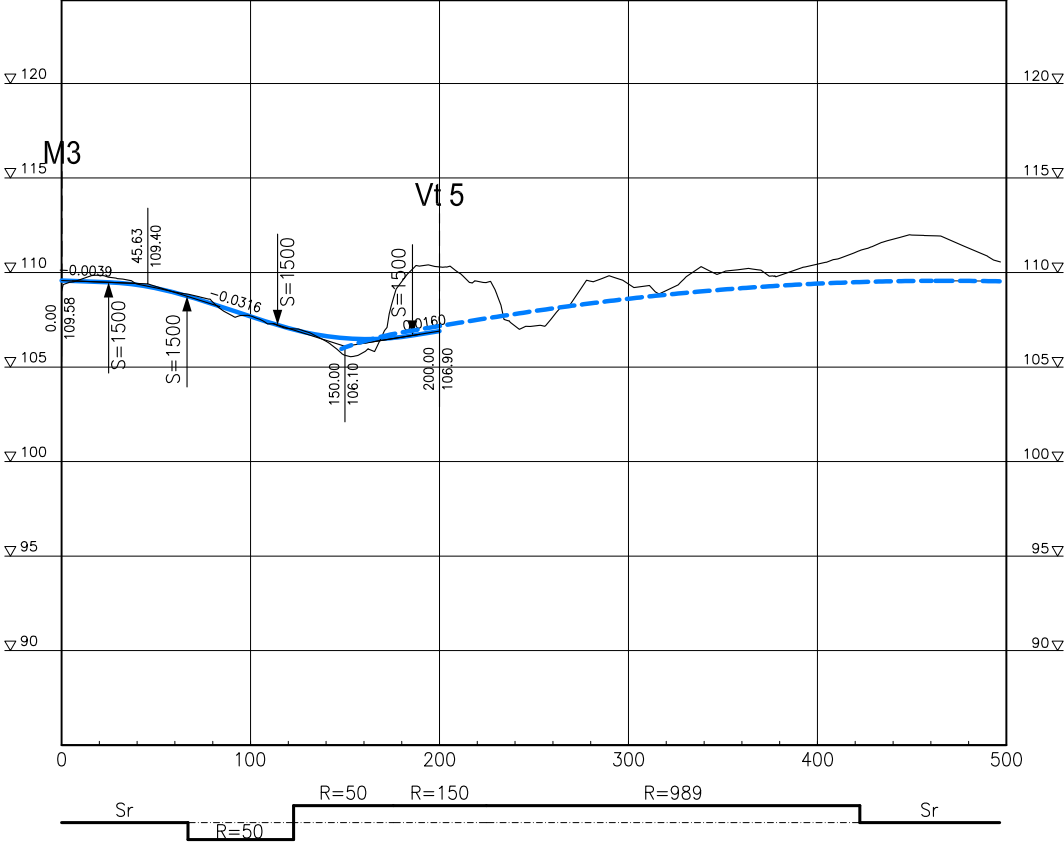

E3 TIKKALAN ETL / R3

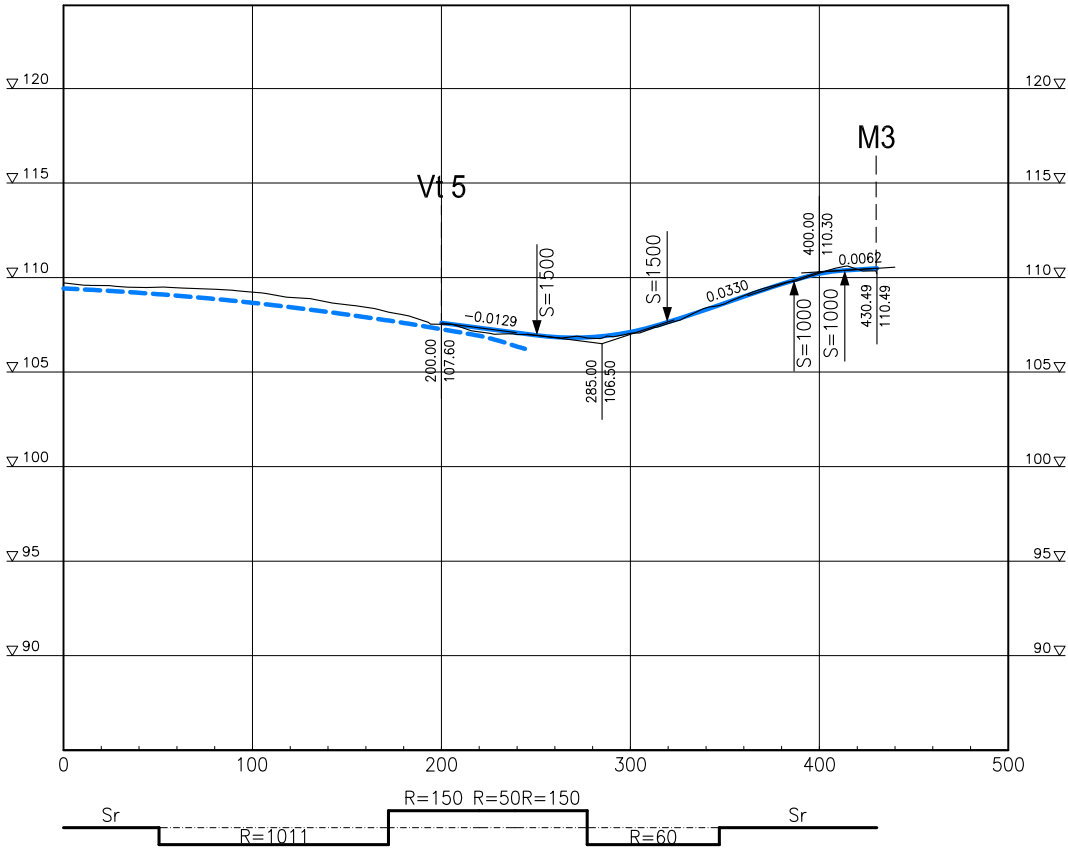

E3 TIKKALAN ETL / R4

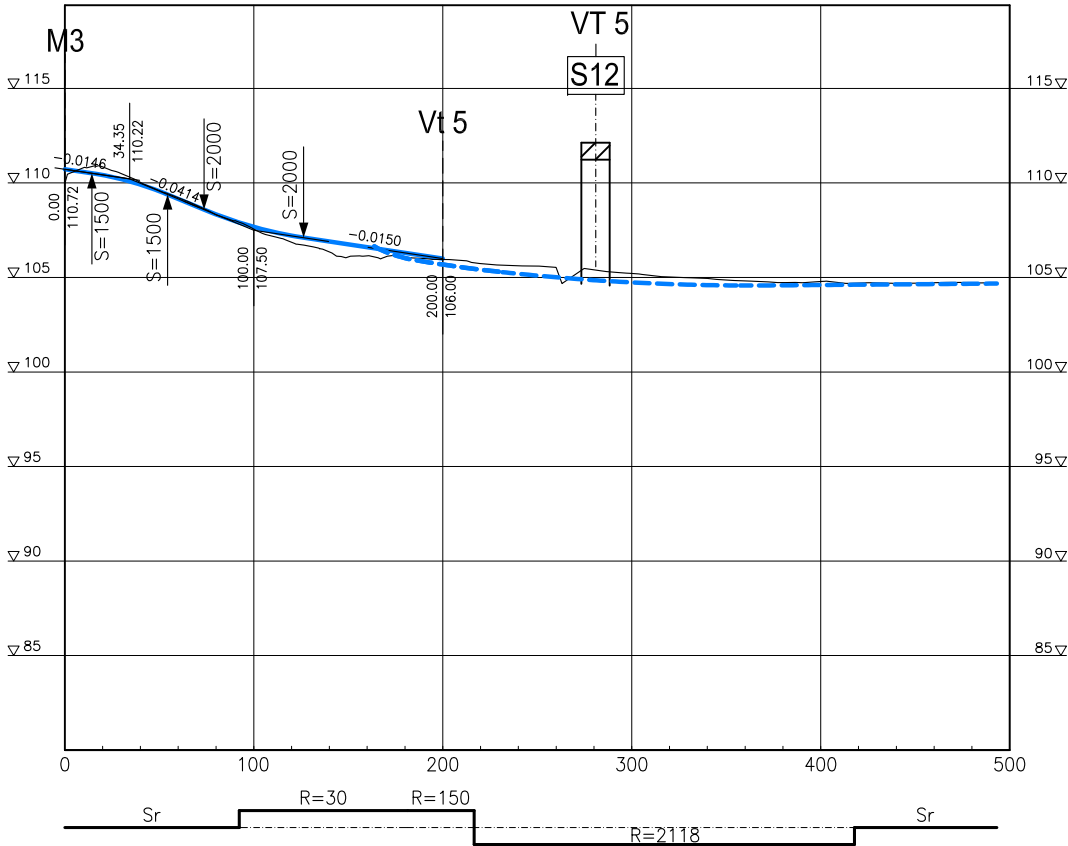

1:4000/1:400