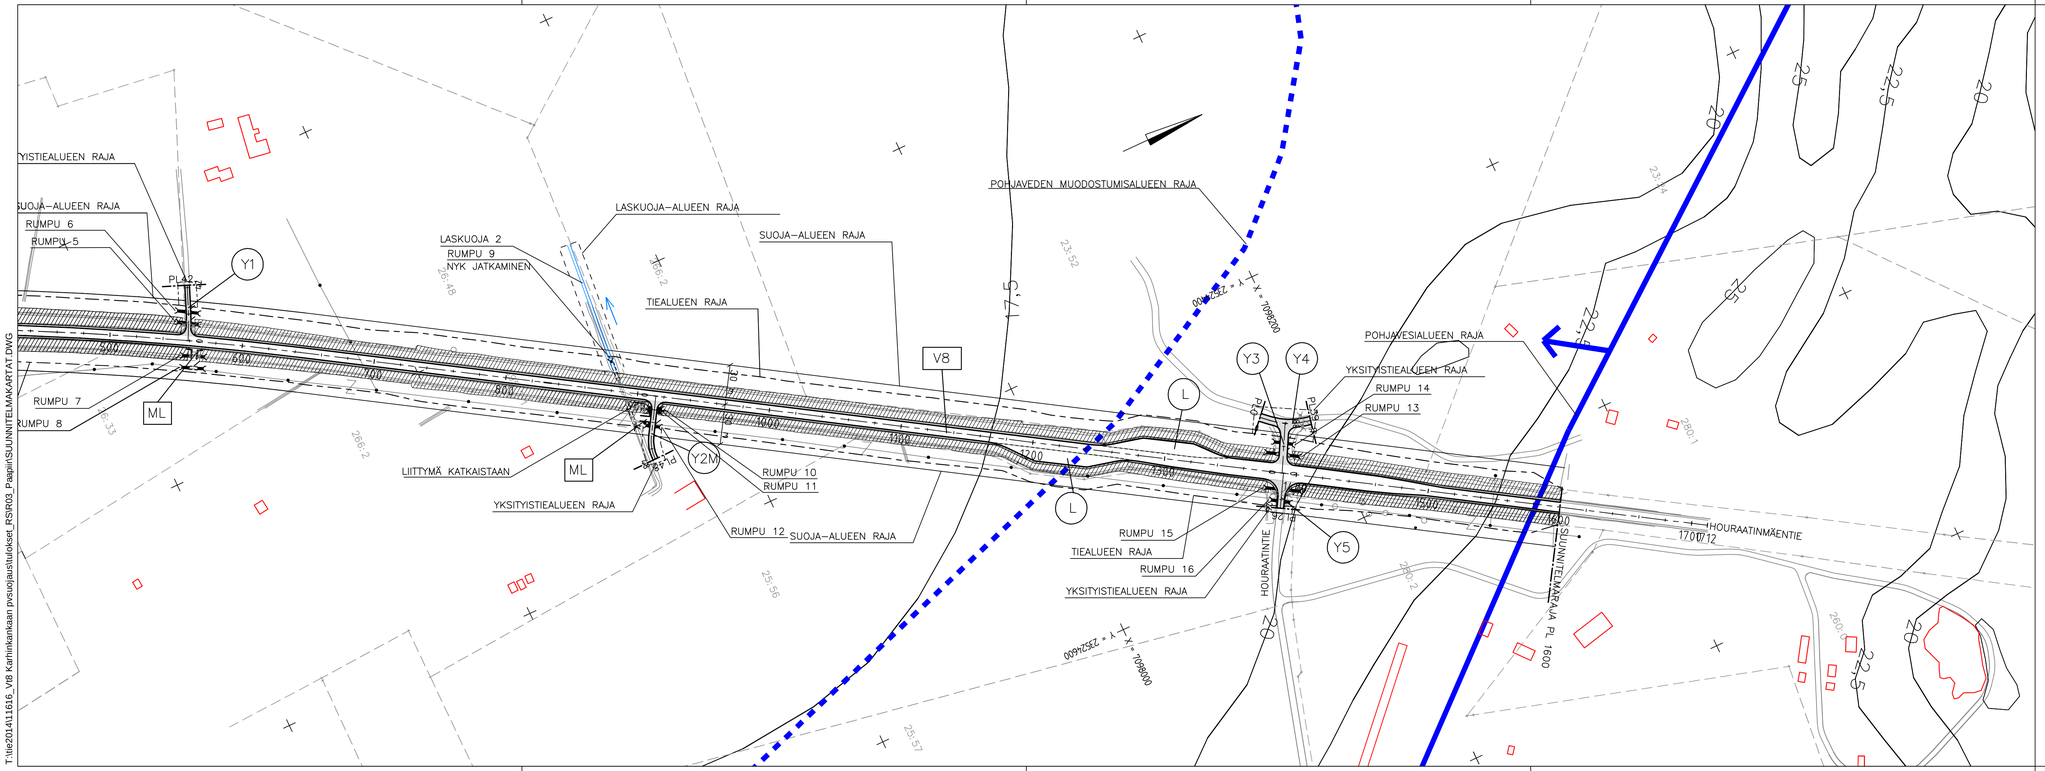

Merkki	Muutos	Pvm	Suunn.	Tark.

Hankkeen nimi

VALTATIEN 8 PARANTAMINEN RAKENTAMALLA POHJA-VESISUOJAUS KARHINKANKAAN KOHDALLE, KOKKOLA

Piirustuksen sisältö

Suunnitelmakartta V8 plv. 600 - 1600

RAMBOLL
Ramboll
PL 718, Pakkahuoneenaukio 2
33101 Tampere
puh. 020 755 611
www.ramboll.fi

KOKKOLAN KAUPUNKI

Elinkaari-, liikenne- ja ympäristökeskus

Pvm	Proj.päällä.	Marko Turkki	Esa Jokela	Pasi Kivioja
21.12.2015	Suunn.	Tuomas Mäkelä		

Tierekisteritunnus	Koordinaatti- ja korkeusjärj.	Mittakaava	Piir.nro
8/409/4789 - 8/409/6228	ETRS-GK23, N2000	1:2000	R3/2

T:\tie\2014\1616_V8 Karhinkankaan pvsuojaustulokset_RS\R03_Paperi\SUUNNITELMAKARTAT.DWG