
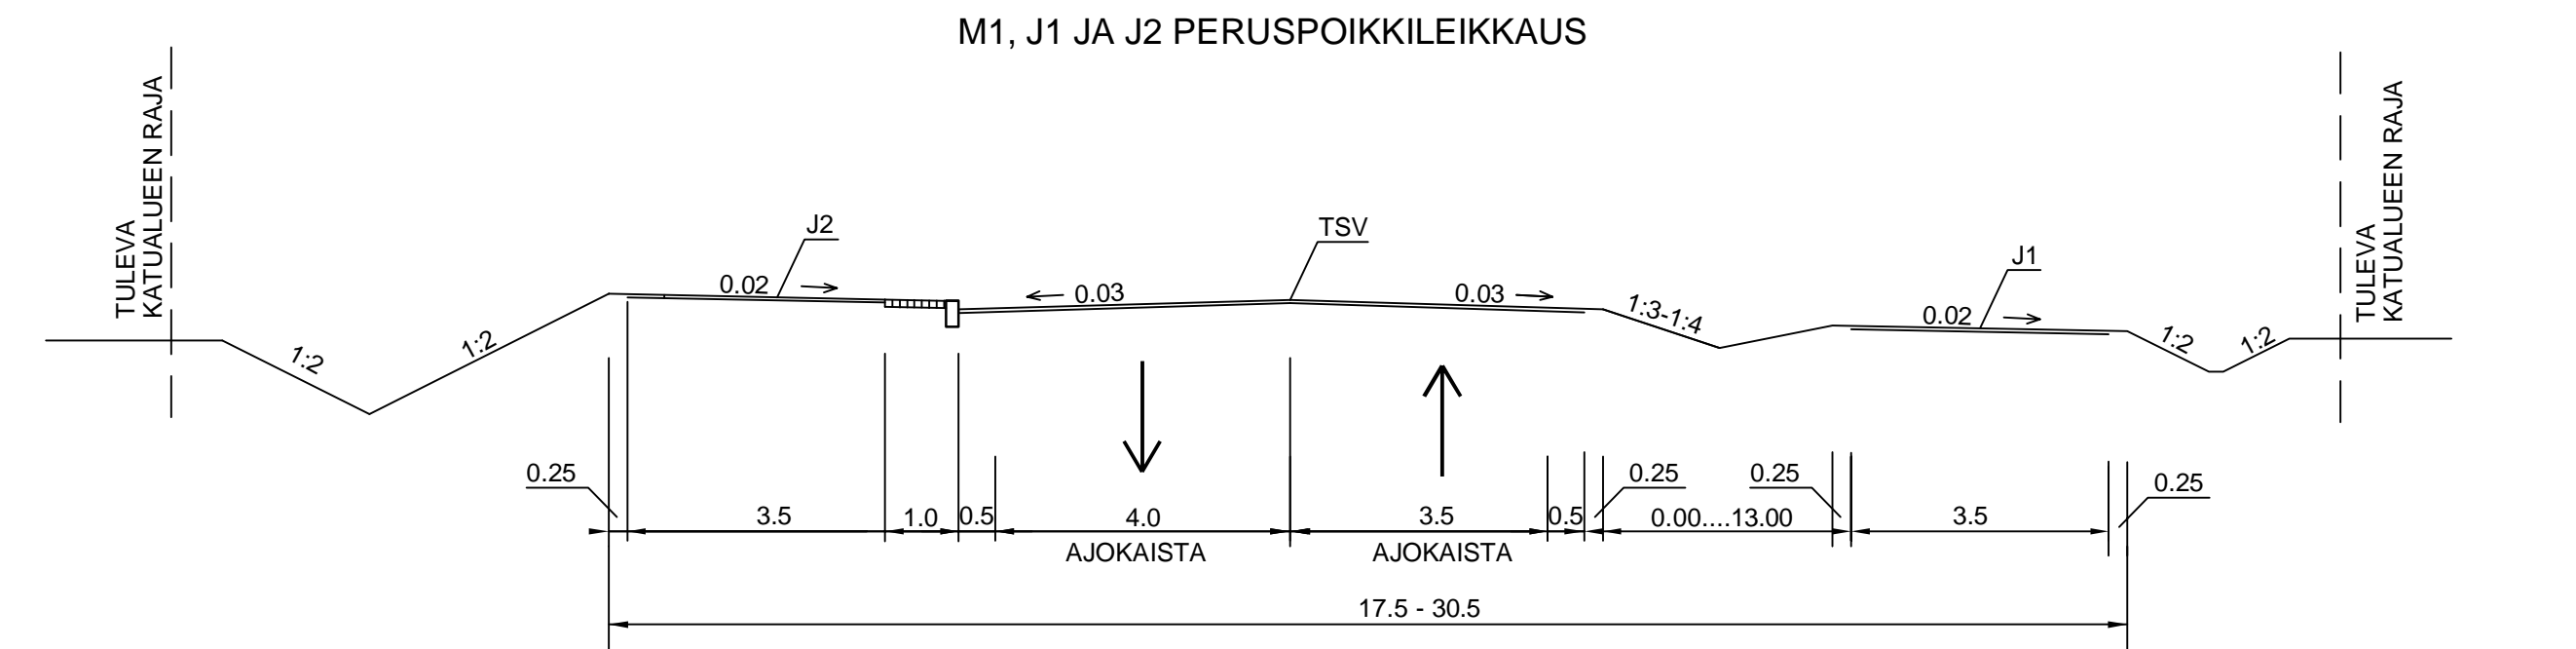
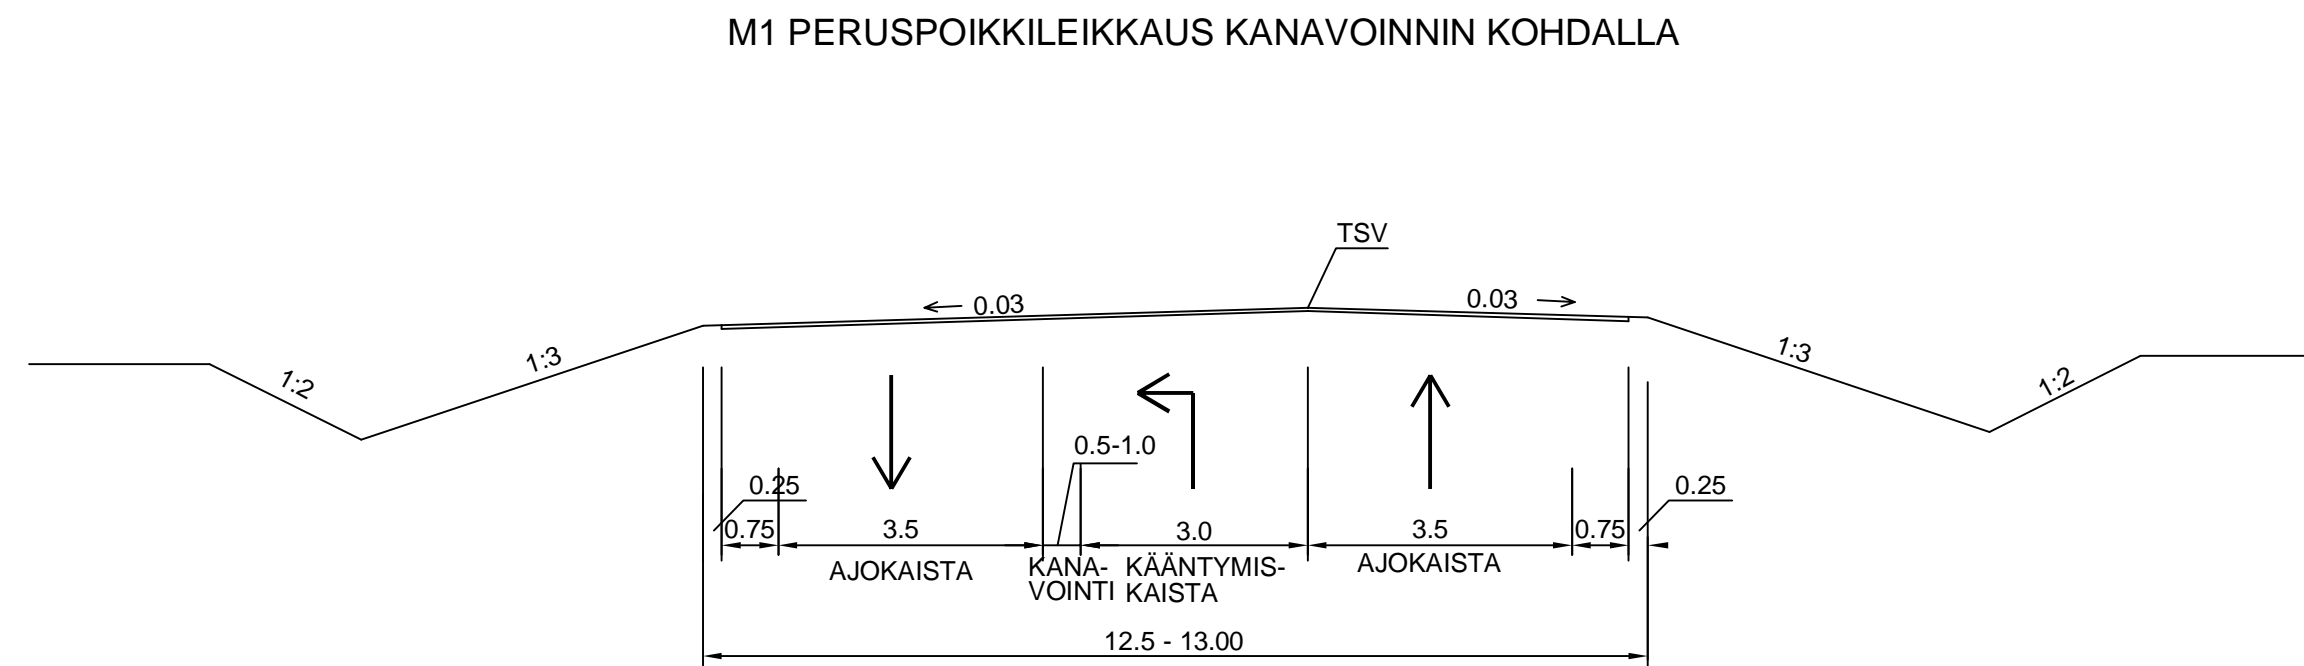
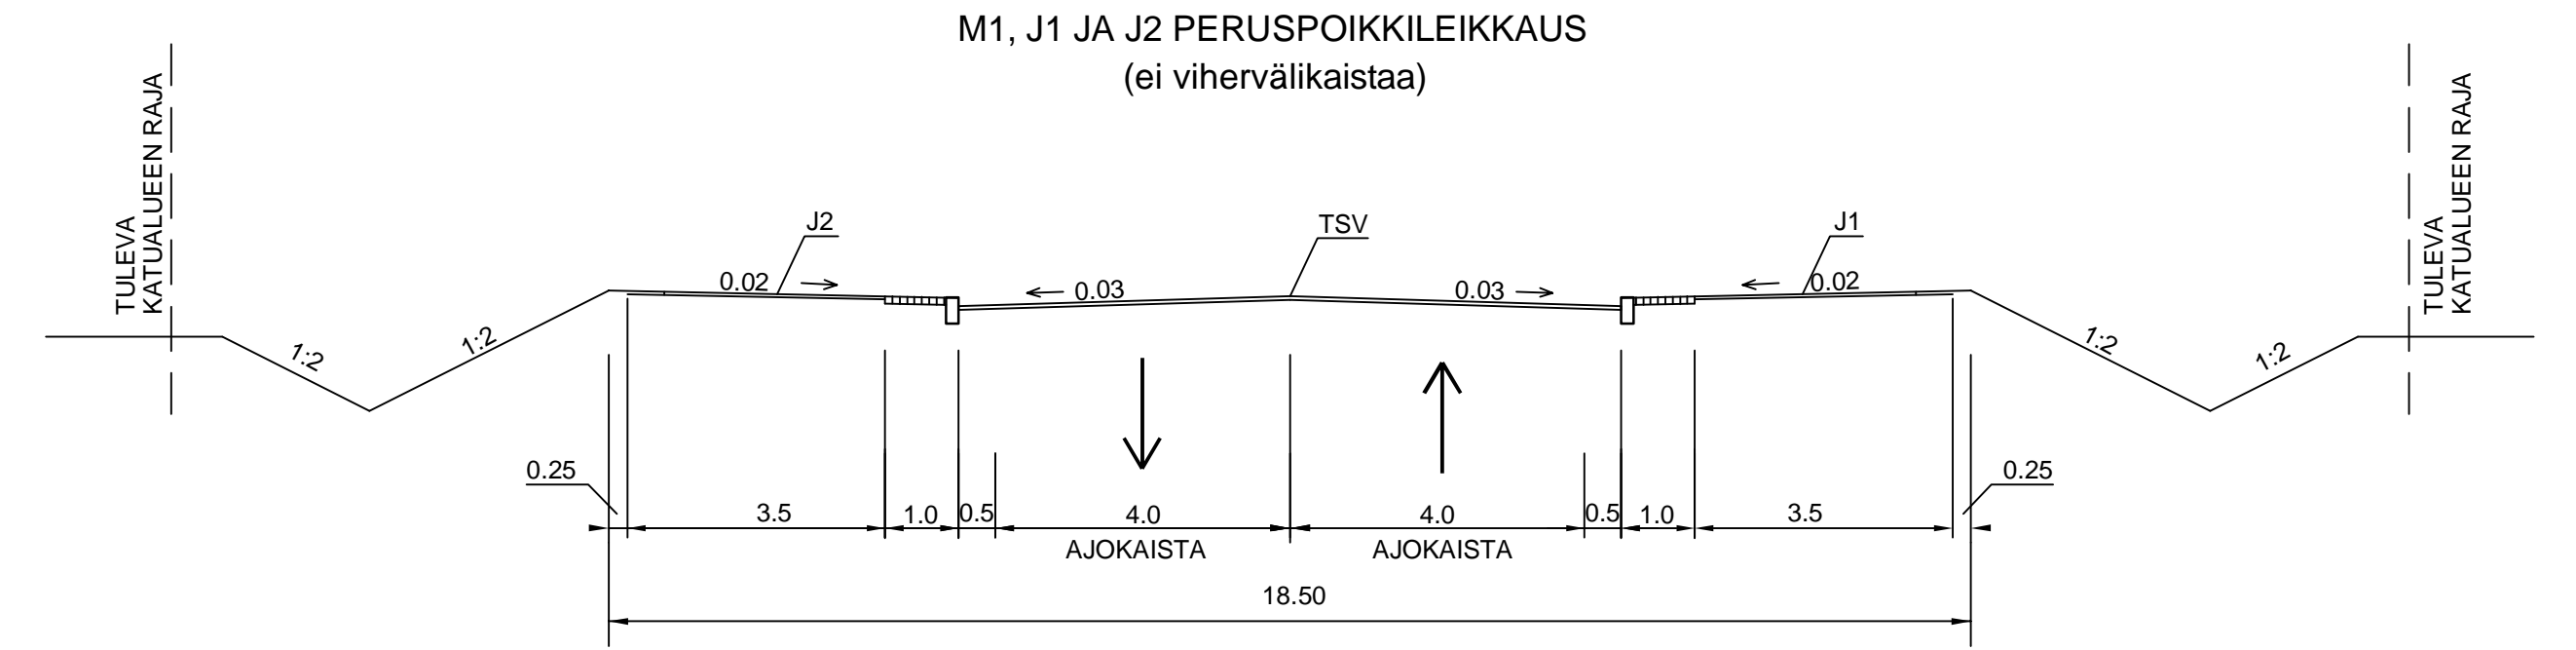


T:\tie2017\1510038336\_M16685\_Ruokkeentietulokset\Suunnitelmapiirustukset\TYYPPIPOIKKILEIKKAUKSET.DWG

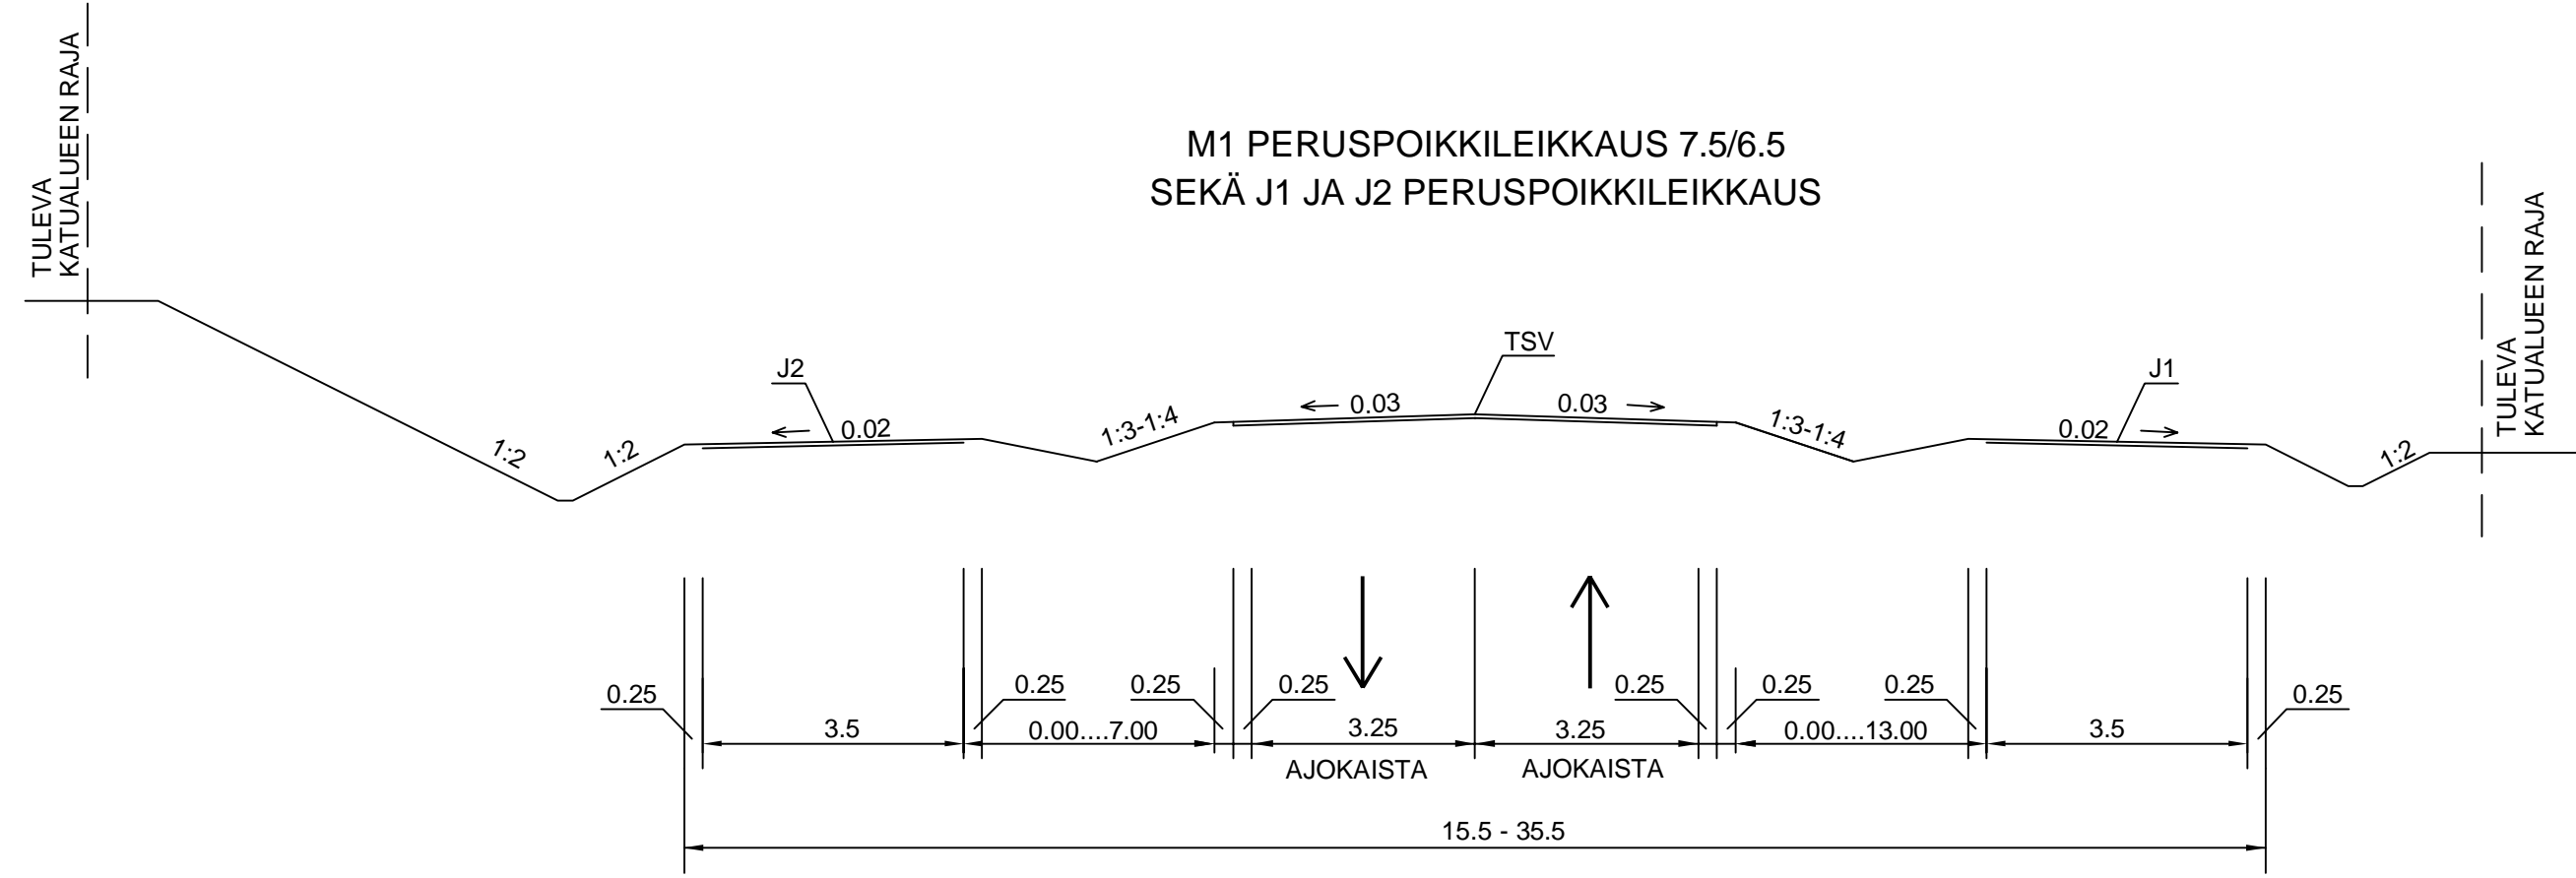

Merkki	Muutos	Pvm	Suunn.	Tark.	Koordinaattijärjestelmä	ETRS-GK26	Maantien 16685 (Ruokkeentie) parantamien välillä Laajavuorentie - Saarijärventie, Jyväskylä. Aluevaraus suunnitelma.	
					Korkeusjärjestelmä	N2000		
Pvm	Minna Immonen	Pvm	Timo Vuoriainen	Pvm	Sari Kirvesniemi	Tieteristunnus	Liikennetekniset poikkileikkaukset M1, J1 ja J2	
11.05.2018		11.05.2018	Jukka Valkonen	11.05.2018	Jukka Valkonen	16685/1/6250 - 7850		
							Mittakaava	1:100
							Piir.no	Y3.1