
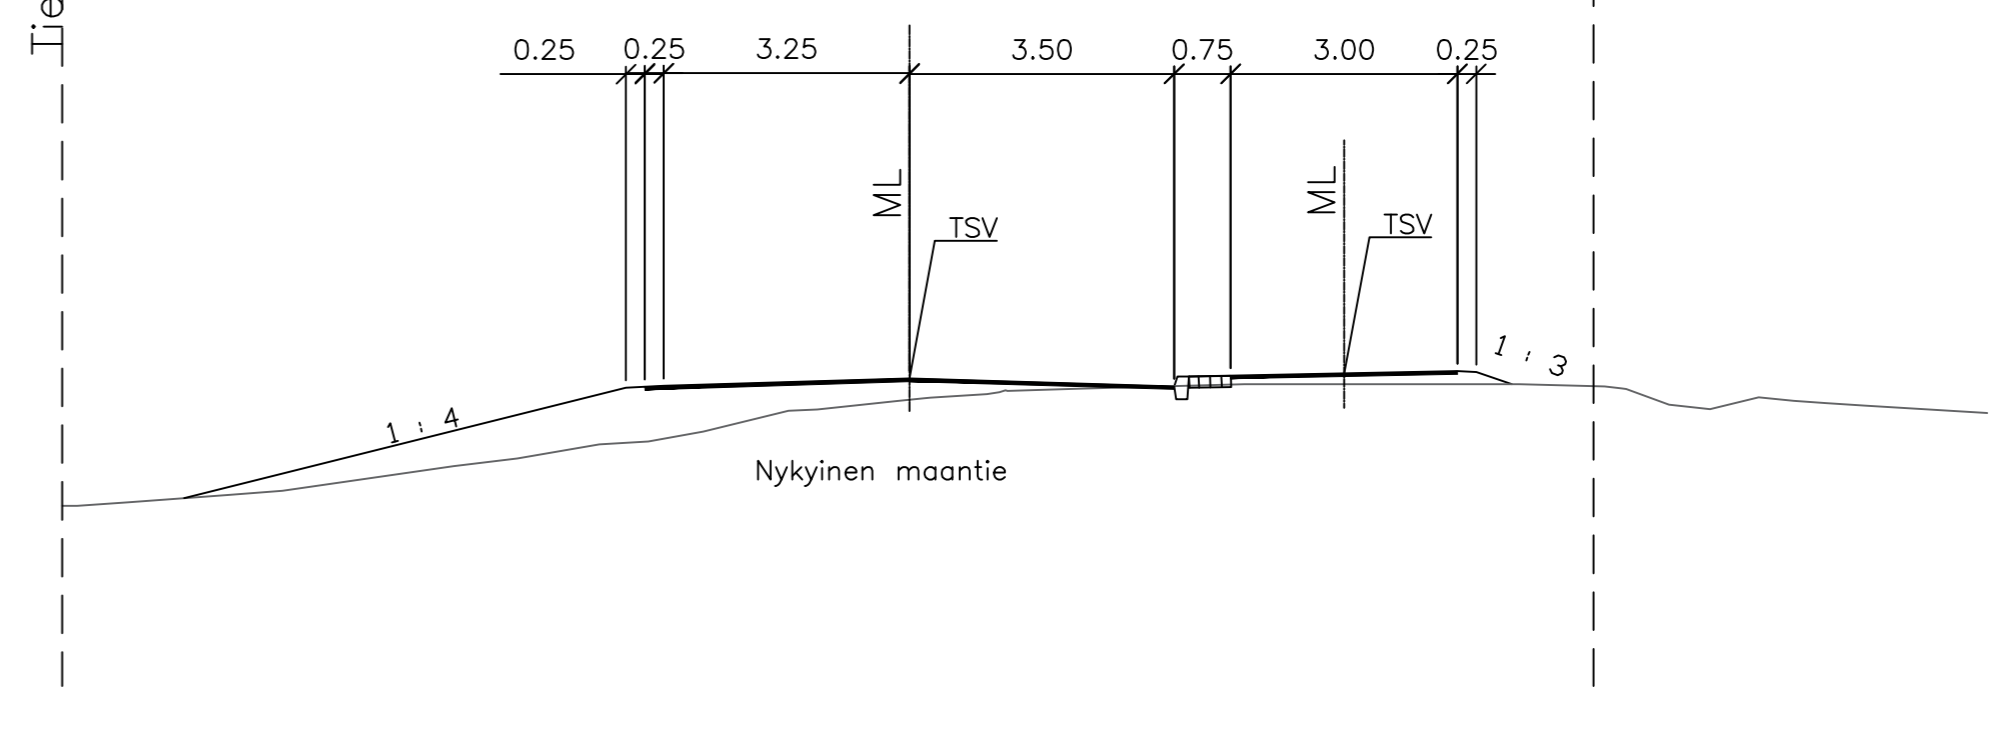


M1, J3 plv 187–290
M1, J3 plv 335–613

M1, J3 plv 290–335

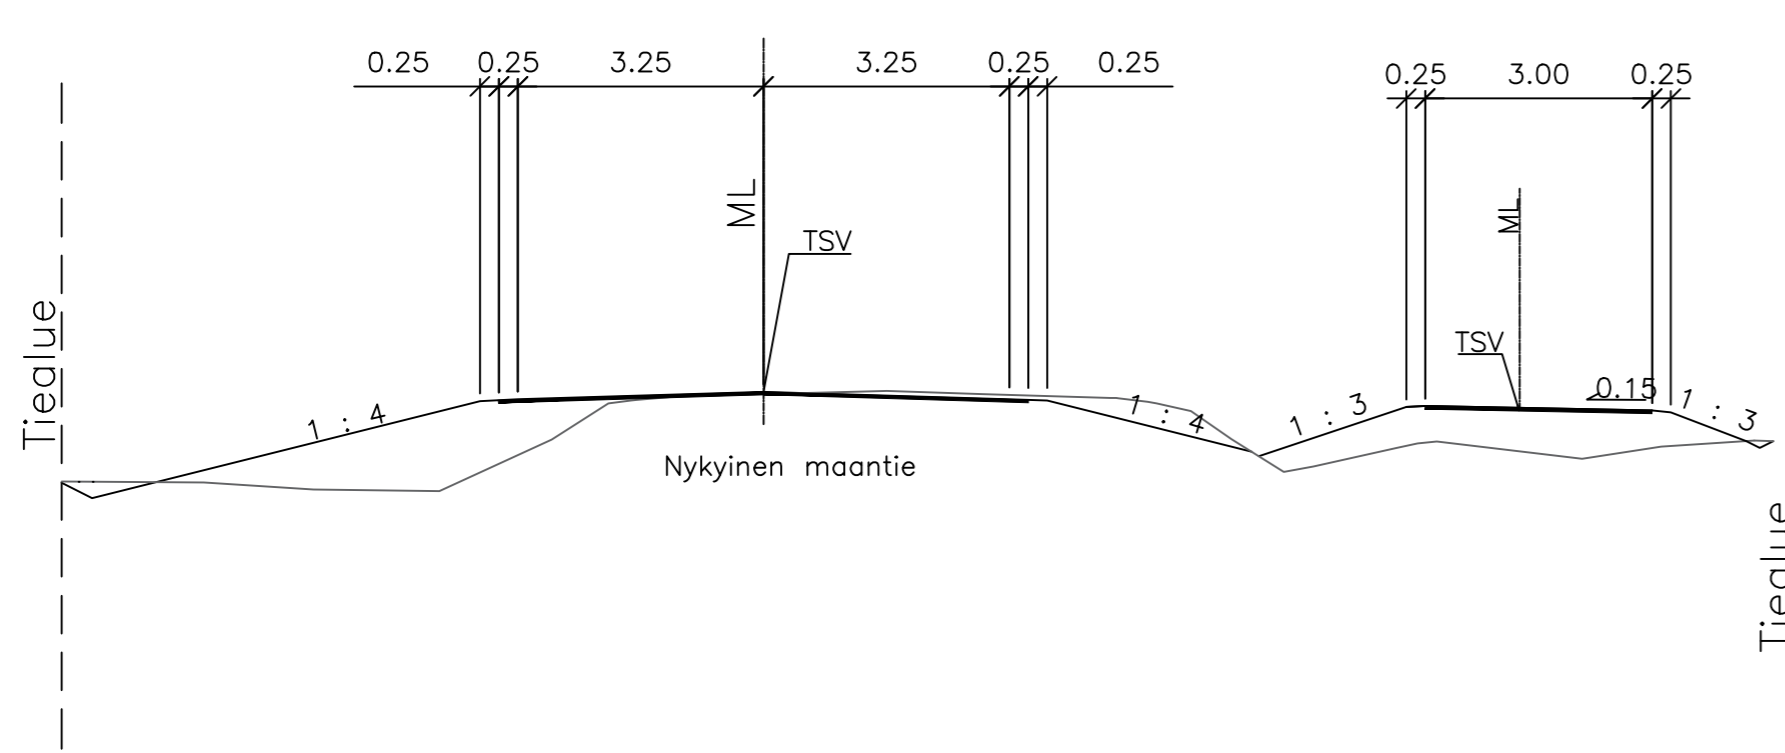

Merkki/Bet.	Muutos/Ändring	Pvm./Dat.	Suunn./Plan	Tark./Gransk.	Koordinaattijärjestelmä Kordinatsystem	ETRS-GK25	Maantien 6304 kevyen liikenteen järjestelyt Lanneveden kohdalla, Saarijärvi
	Saarijärven kaupunki		Elinkeino-, liikenne- ja ympäristökeskus		Korkeusjärjestelmä Höjdsystem	N2000	
Pvm./Dat.	VESA NISKANEN	Pvm./Dat.	JANNE JAATINEN	Pvm./Dat.	PETTERI HULKKO	Tierekisteritunnus	Liikennetekniset poikkileikkaukset M1, J3
30.10.2020		30.10.2020		30.10.2020	L.NURMIRANTA		Mittakaava/Skala 1:100
							Piir.nro/Ritn.nr. 4T-2