




LASKUOJA 1

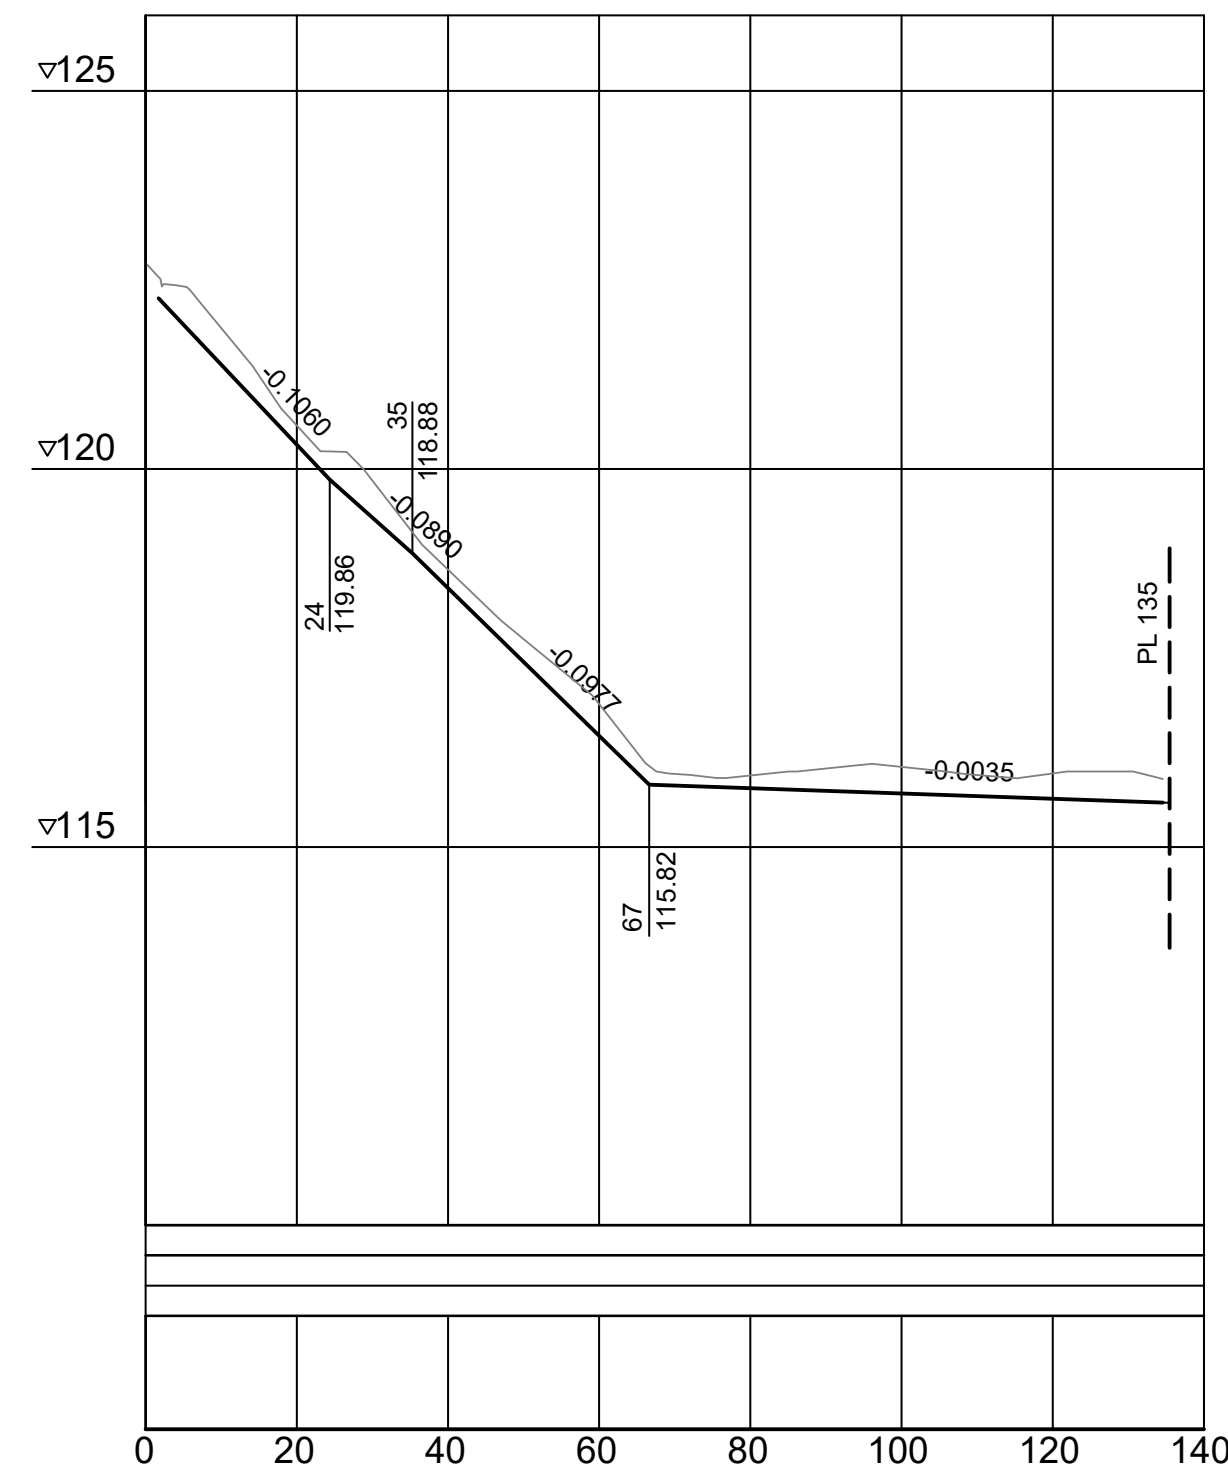


LASKUOJA 4

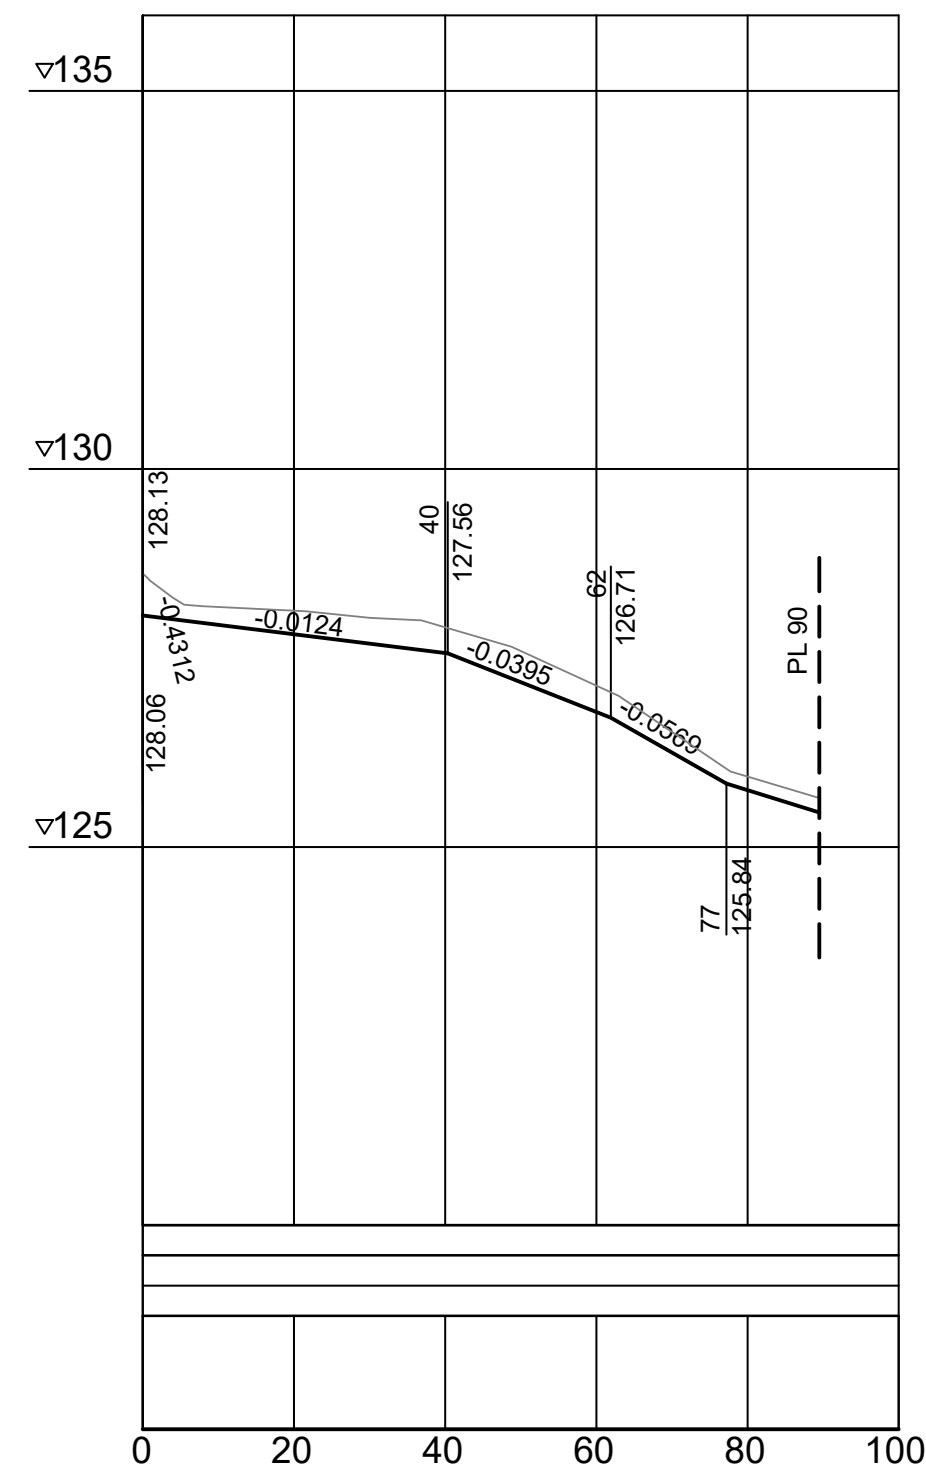


LASKUOJA 7

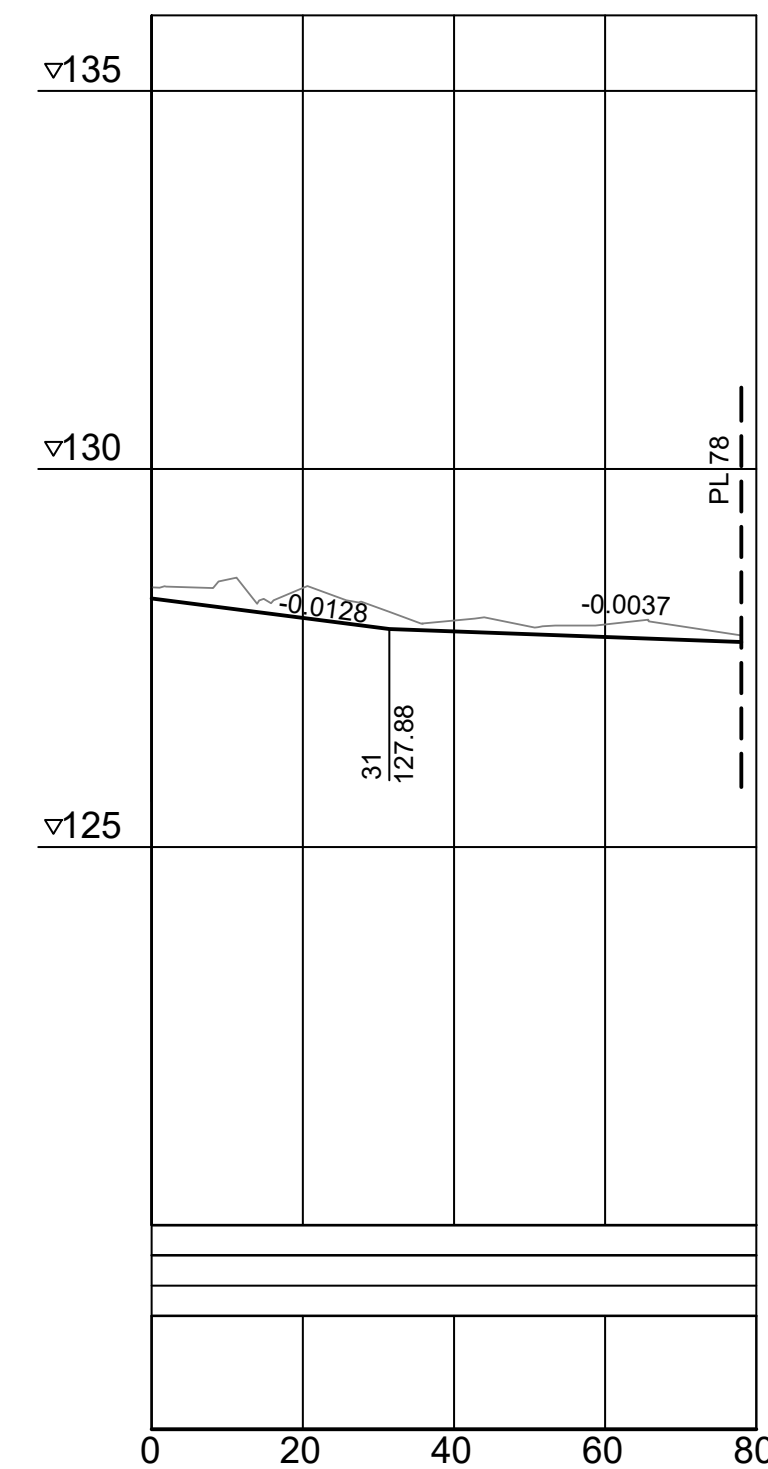

LASKUOJA 8

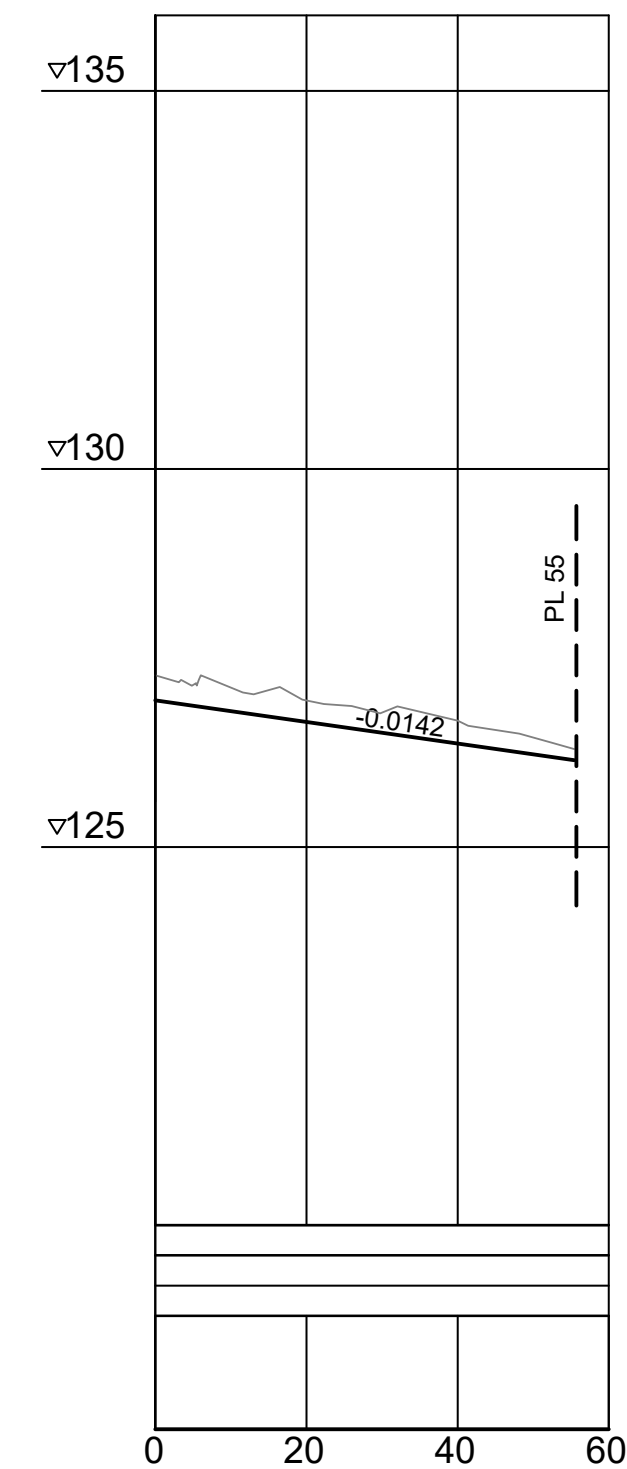

LASKUOJA 10

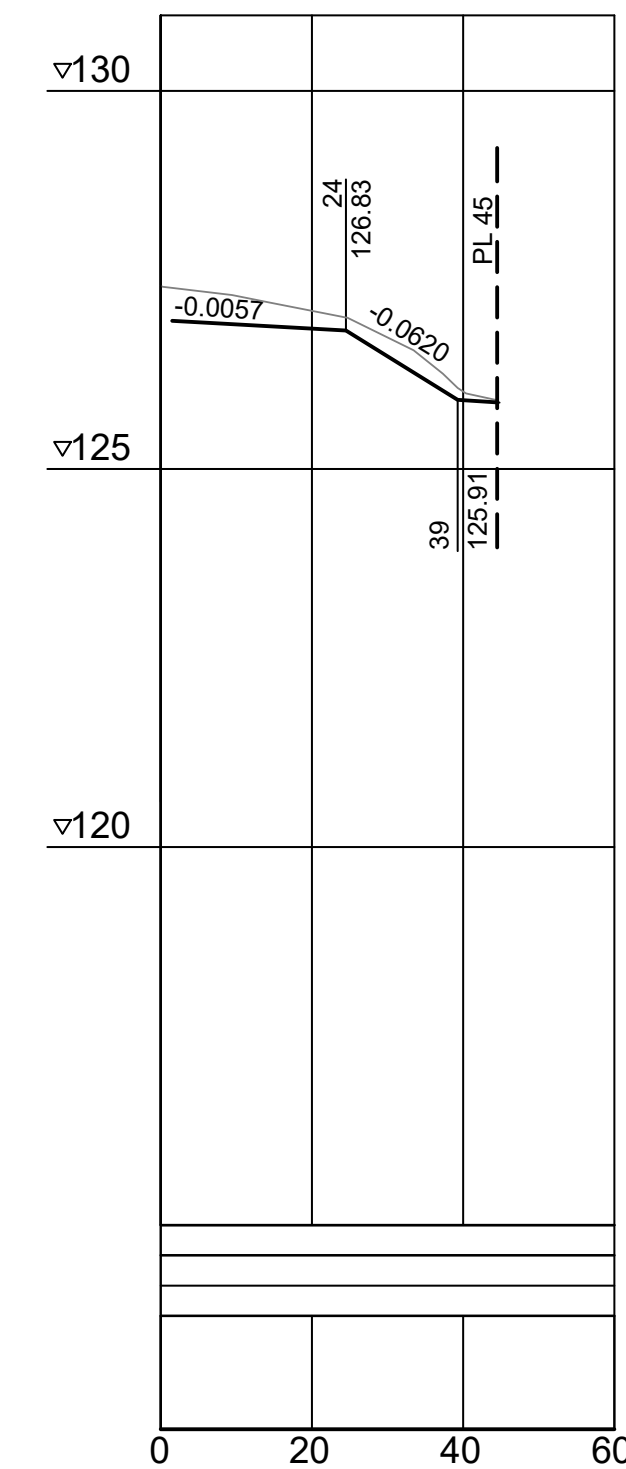

Merkki	Muutos	Pvm.	Suunn.	Tark.	Koordinaattijärjestelmä ETRS-GK26	Maantien 630 (Puuppোলantie) ja maantien 16707 (Autiokankaantie) jalankulku- ja pyöräilyväylät, Jyväskylä, Tiesuunnitelma		
					Korkeusjärjestelmä N2000	Pituusleikkaukset, Laskuojat 1, 4, 7, 8 ja 10		
Pvm. 30.4.2020	SOILI KATKO	Pvm. 30.4.2020	SEPPÖ VIITALA PEKKA KARHINEN	Pvm.	Tierekisteritunnus	Mittakaava 1:1000/1:100	Piir.nro 5T-4	
		<b>DESTIA</b>						