


M1 LAUKAANTIE
PL 450
KVL ≥ 20 000

J-tie

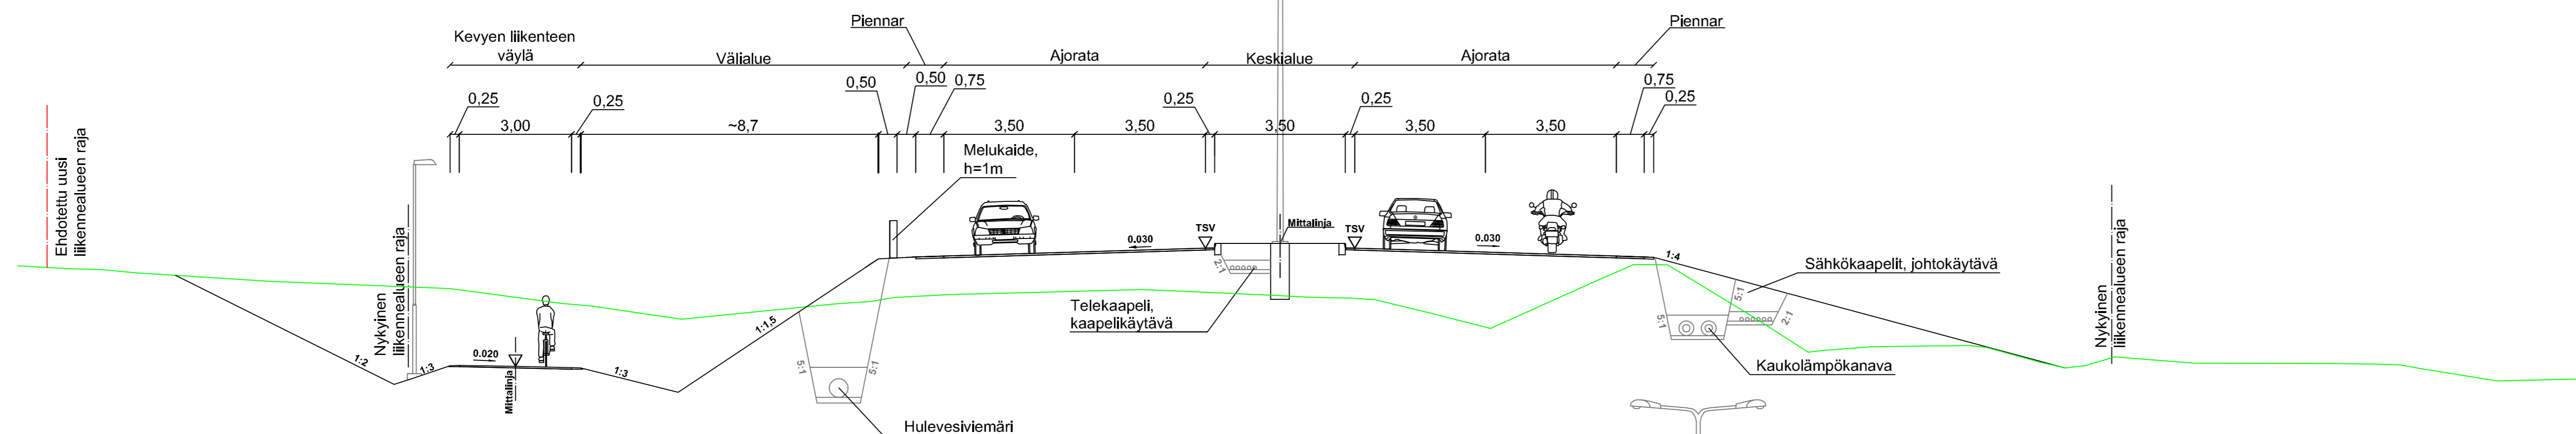


Tietyhteys hautausmaan
pysäköintialueelle

M1 LAUKAANTIE
PL 860
KVL ≥ 20 000

J-tie

J-tie

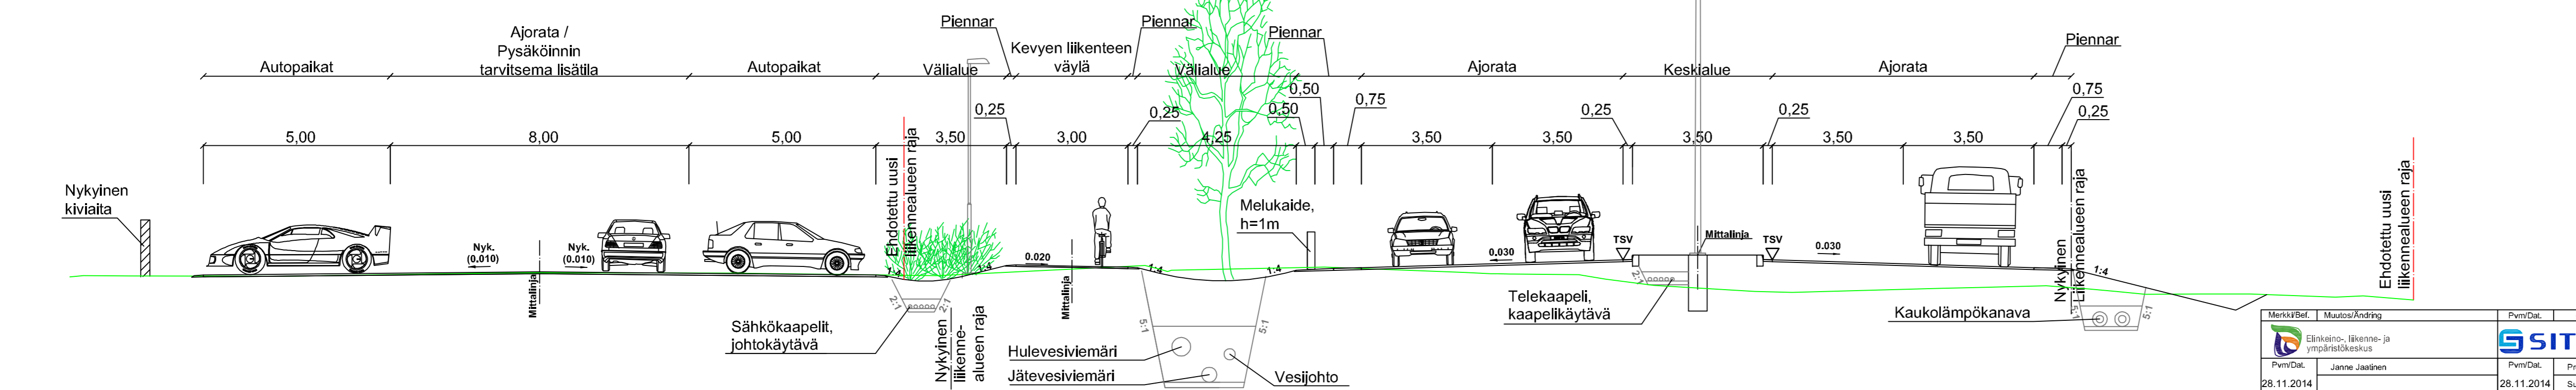

Merkit/Bef.	Muutos/Ändring	Pvm/Dat.	Suunn./Proj.	Tark./Gransk.	Koordinaattijärjestelmä Koordinaattijärjestelmä Korkeusjärjestelmä Höjdsystem	ETRS-GK26 N2000	Tiesuunnitelma Maantien 637 parantaminen välillä Sorastajantien liittymä - Valion kiinteistö, Jyväskylä
Pvm/Dat.	Janne Jaatinen	Pvm/Dat.	Proj.pääll. Martti Kokoi	Suunn. Heidi Roponen	Tieregisteritunnus Vägregisterstignum	M637 1 2160 - 2 160	Liikennetekniset poikkileikkaukset M1 Laukaantie ja J1/J2
28.11.2014		28.11.2014			Mittakaava/Scala	1:100	Piir.no/Ritn.nr 4T-1