


Väistötila

Mt637

Poikkileikkaus 8/7
Väistötila


J1

Poikkileikkaukset 3,5/3

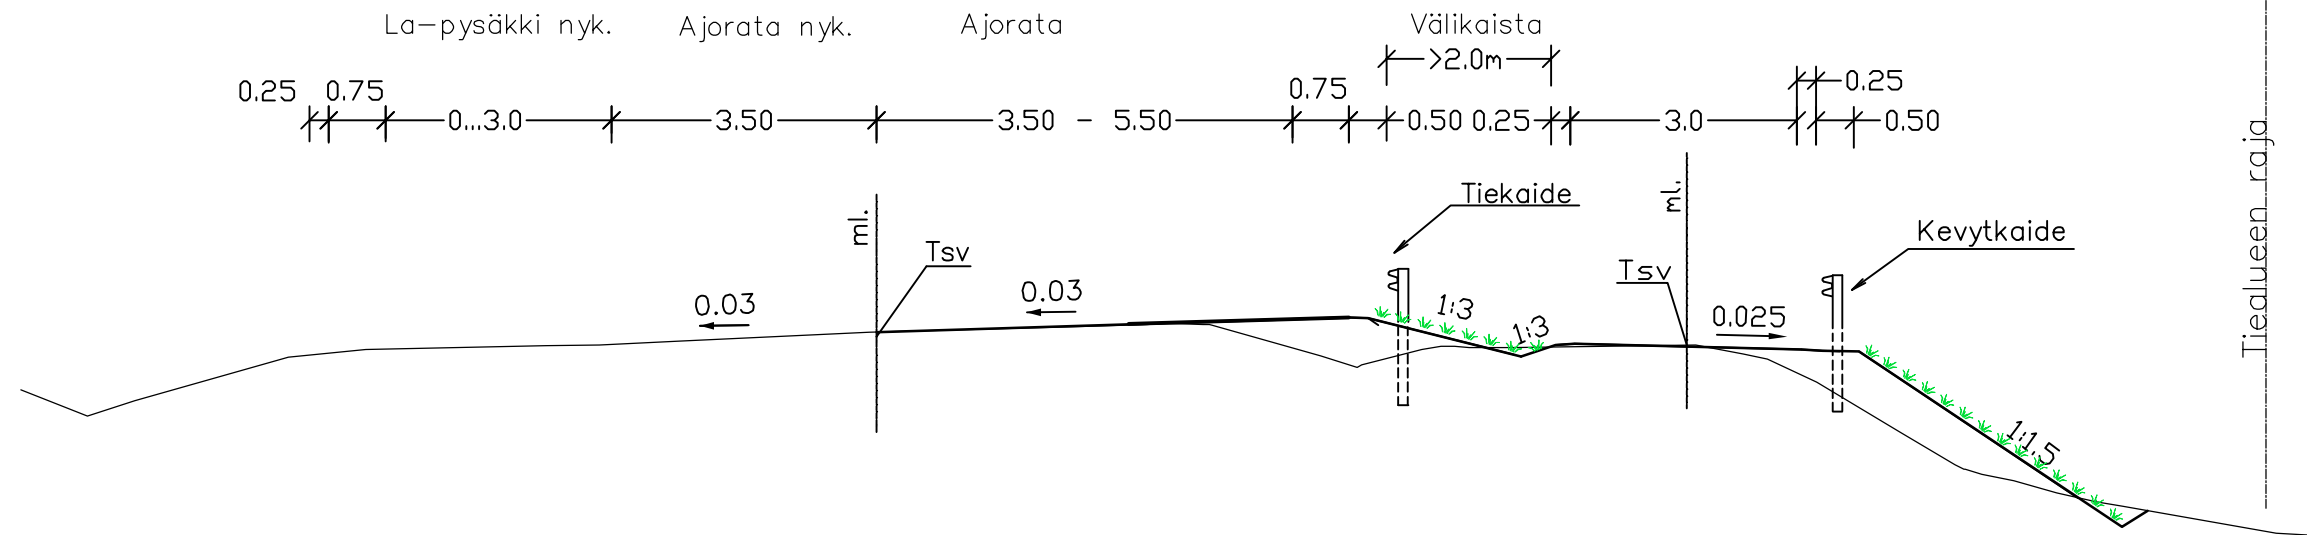


Y-tiet

Poikkileikkaukset 4,0-5,0
Sorapäälyste

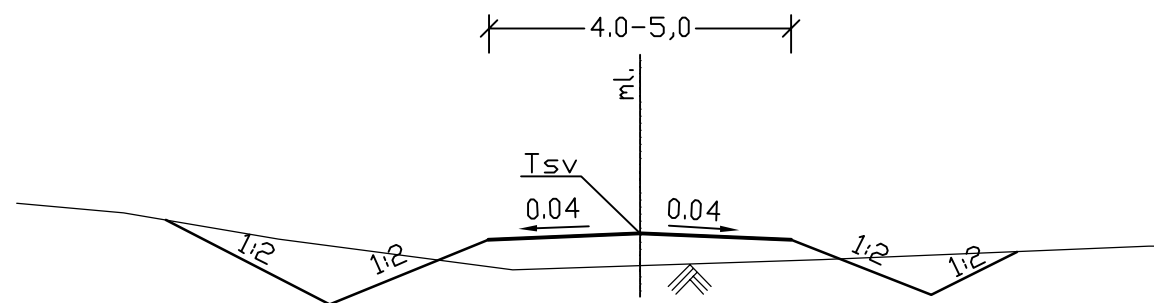

YLEISÖTILAISSUUS
4.6.2019

 Elinkeino-, liikenne- ja ympäristökeskus

Plaanana

Pvm	Suunn.	Tark.	Koordinaattijärjestelmä	Maastasuunnitelma
			ETRS-GK26	Maantien 637 (Laukaantie) tie- ja liittymäjärjestelyt
			Korkeusjärjestelmä	Vihtavuoren taajaman kohdalla, Laukaa
			SuHa	
Pvm	Suunn.	Tierekisteritunnus	Tyypipoikkileikkaus,	Mk
Hyv.	Proj.pääll. Keijo Kärkkö	637/3/1580-637/4/1730	Kuukkalantien väistötila	1:100
				Piir.nro
				4T-1