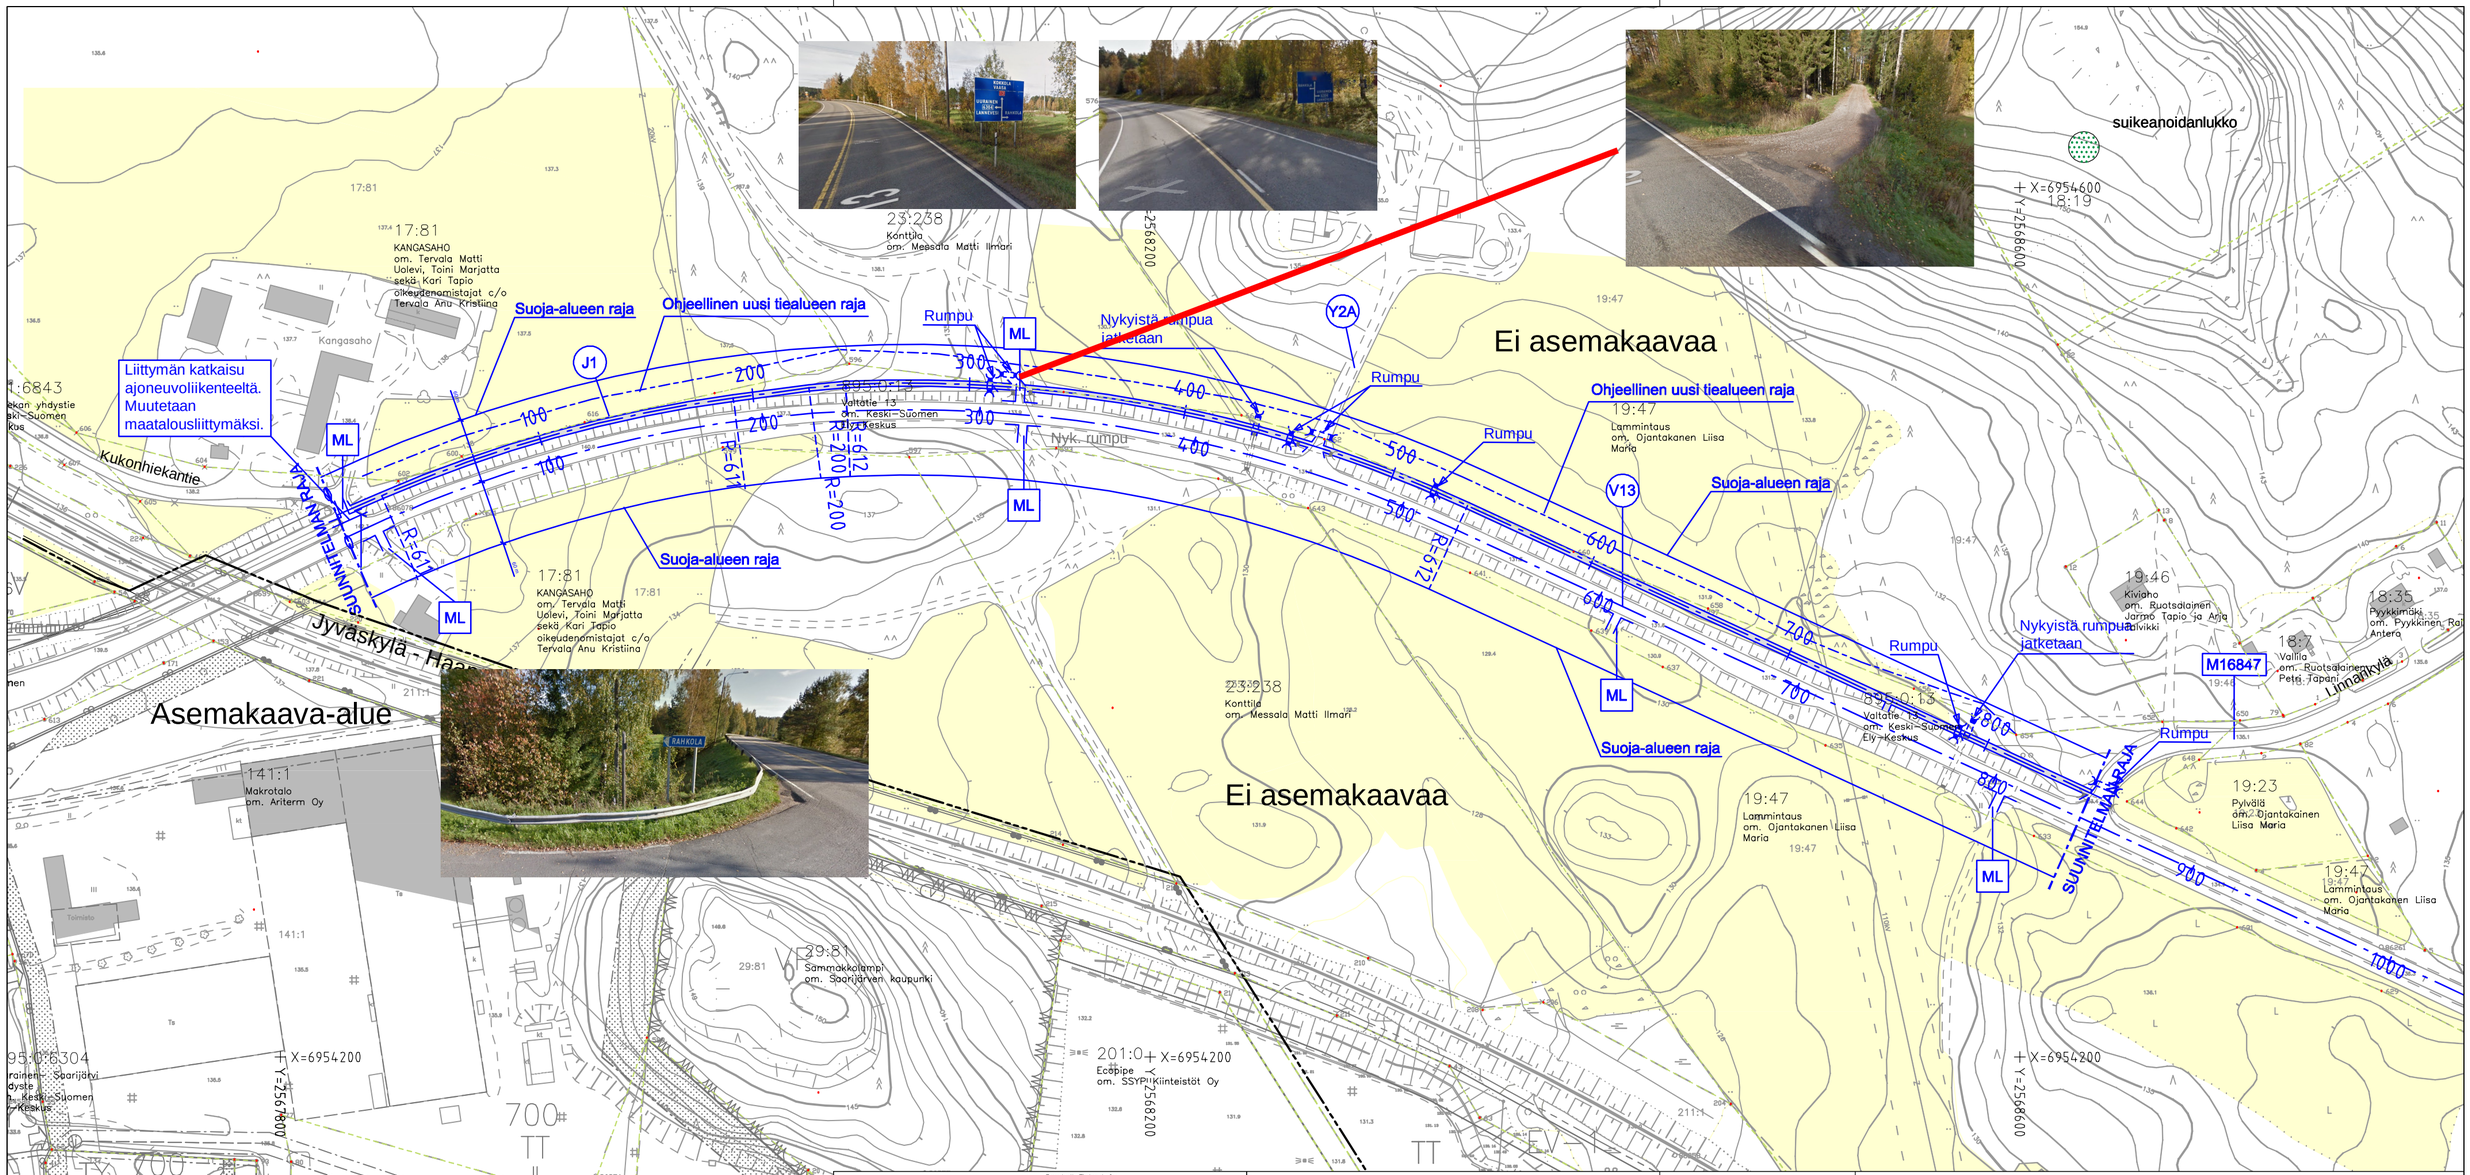

RAMBOLL	Ramboll Finland Oy Ylistönmäentie 26 40720 Jyväskylä puh. 020 755 7170 fax 020 755 7171	Elinkeino-, liikenne- ja ympäristökeskus	Cygnaeuksenkatu 1, PL 250, 40101 Jyväskylä	Koordinaattijärjestelmä KKJ2 Korkeusjärjestelmä N60	Valtatien 13 parantaminen välillä Kukonhiekantien mt16843 liittymä – Linnankyläntien mt16847 itäinen liittymä, Saarijärvi, tiesuunnitelma
30.3.2012	Jouni Mikkonen Keijo Ahonen		Kari Komi	Tierekisteritunnus V13 135 220 - 136 820	Suunnitelmakartta J1 · Mk. 1:2000 · Piir.nro 3T-1