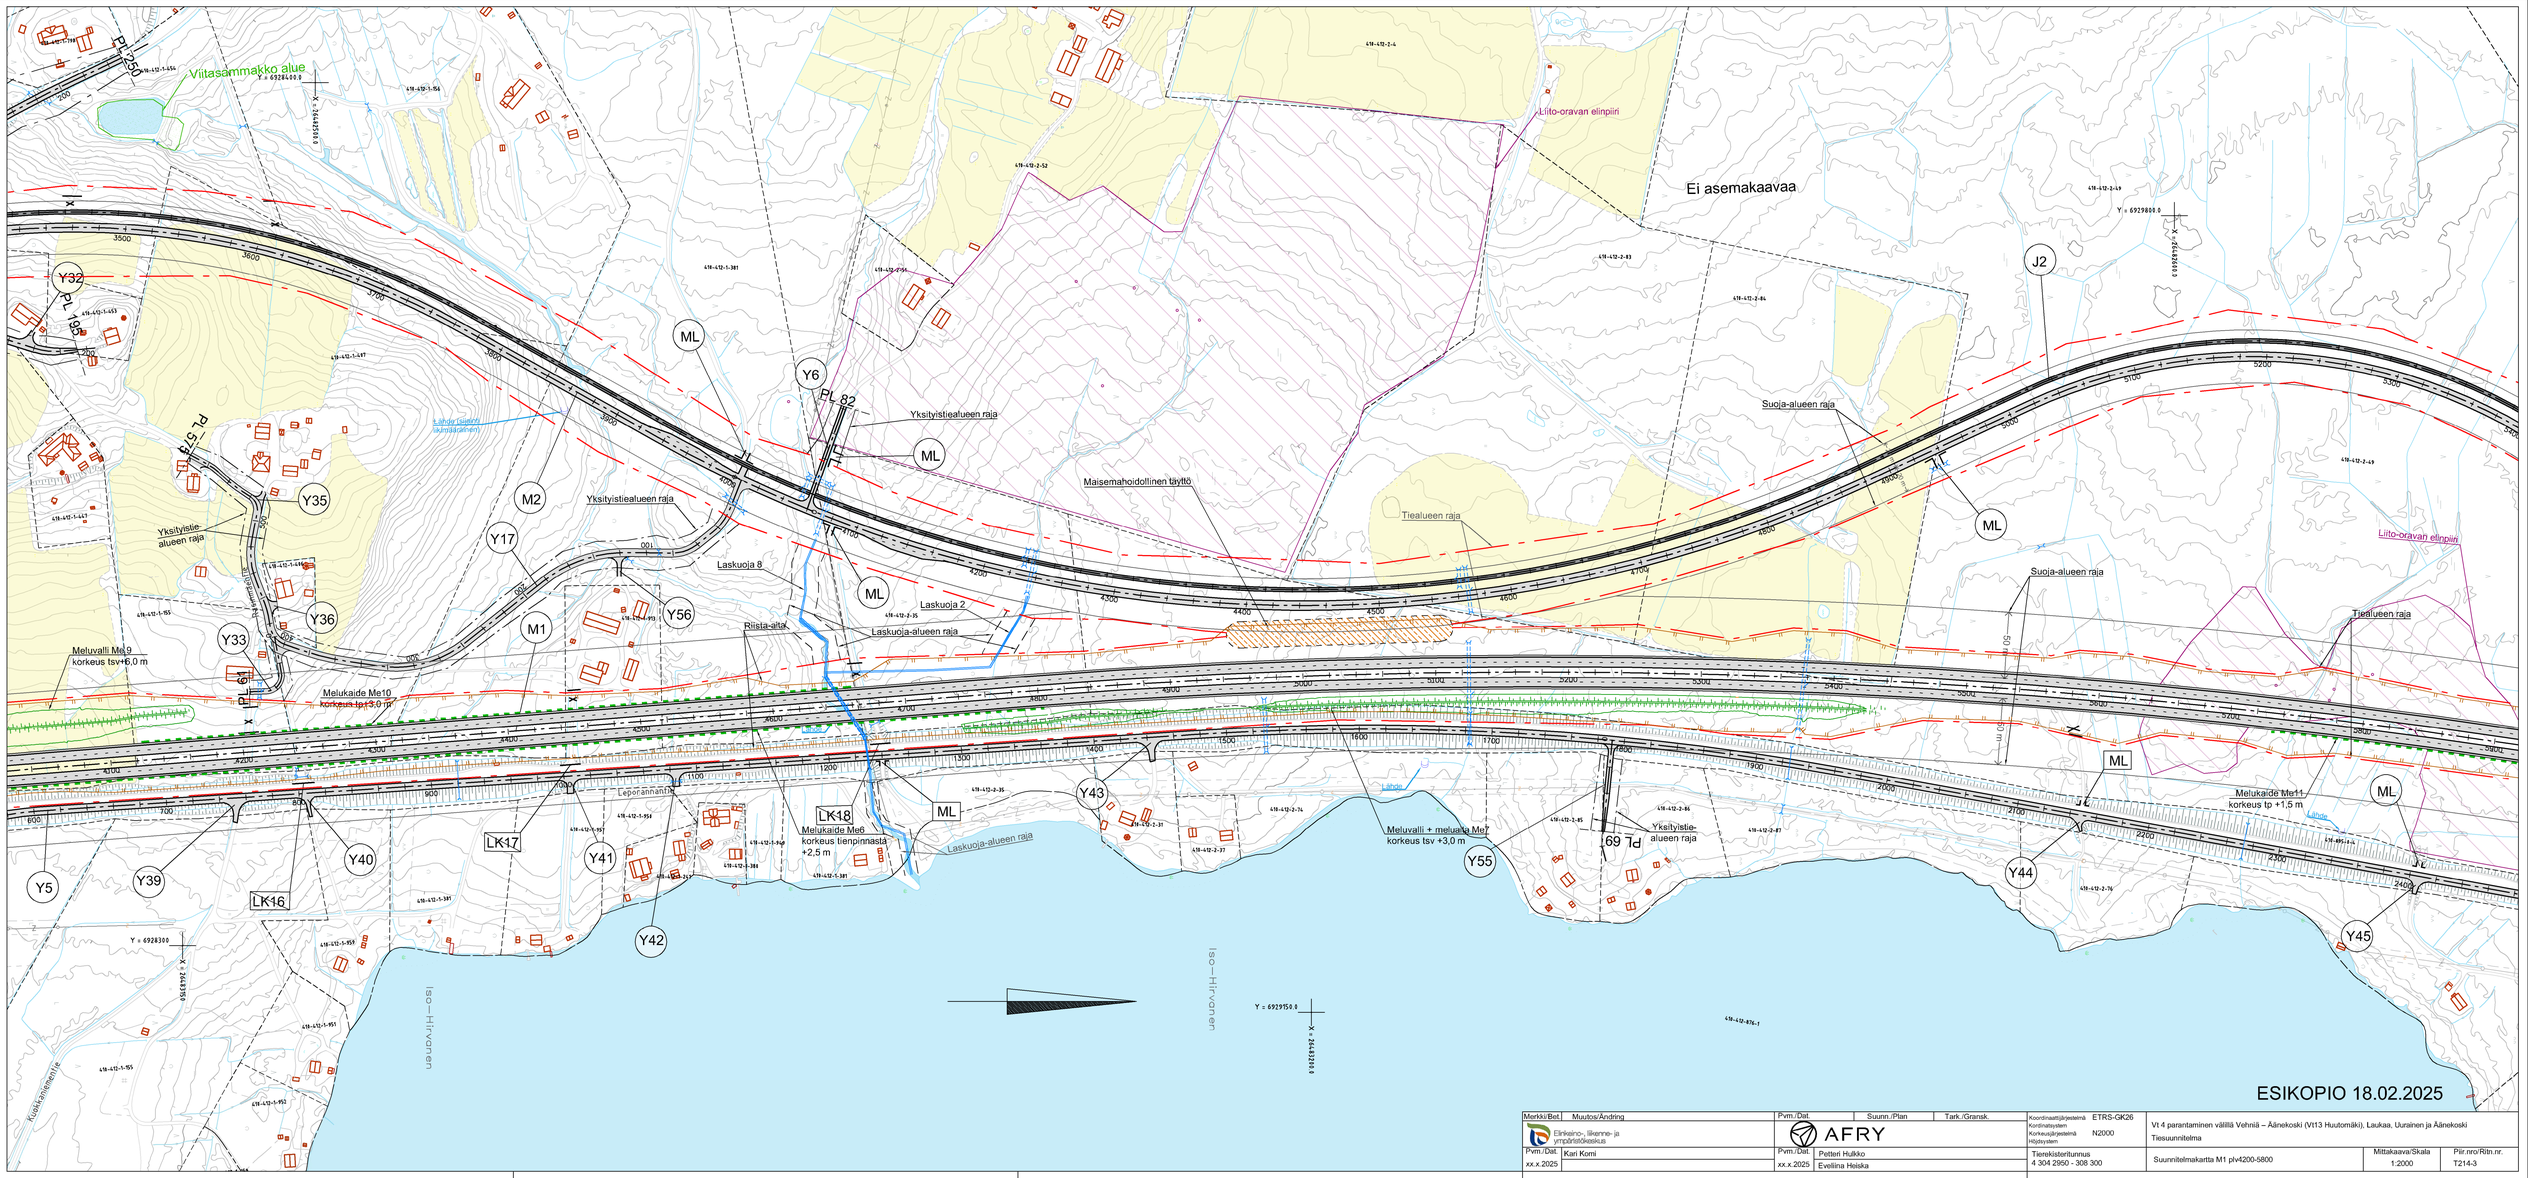

Merkki/Bet.	Muutos/Ändring	Pvm./Dat.	Suunn./Plan	Tark./Gransk.
Elinkeino-, liikenne- ja ympäristökeskus		AFRY		
Pvm./Dat. xx.x.2025	Kari Komi	Pvm./Dat. xx.x.2025	Petteri Hulkko Eveliina Heiska	

Koordinaattijärjestelmä	ETRS-GK26
Korkeusjärjestelmä	N2000
Tierekisteritunnus	4 304 2950 - 308 300

Vt 4 parantaminen välillä Vehniä – Äänekoski (Vt13 Huutomäki), Laukaa, Uurainen ja Äänekoski
Tiesuunnitelma

Suunnitelmakartta M1 plv4200-5800

Mittakaava/Skala	Piir.nro/Ritn.nr.
1:2000	T214-3