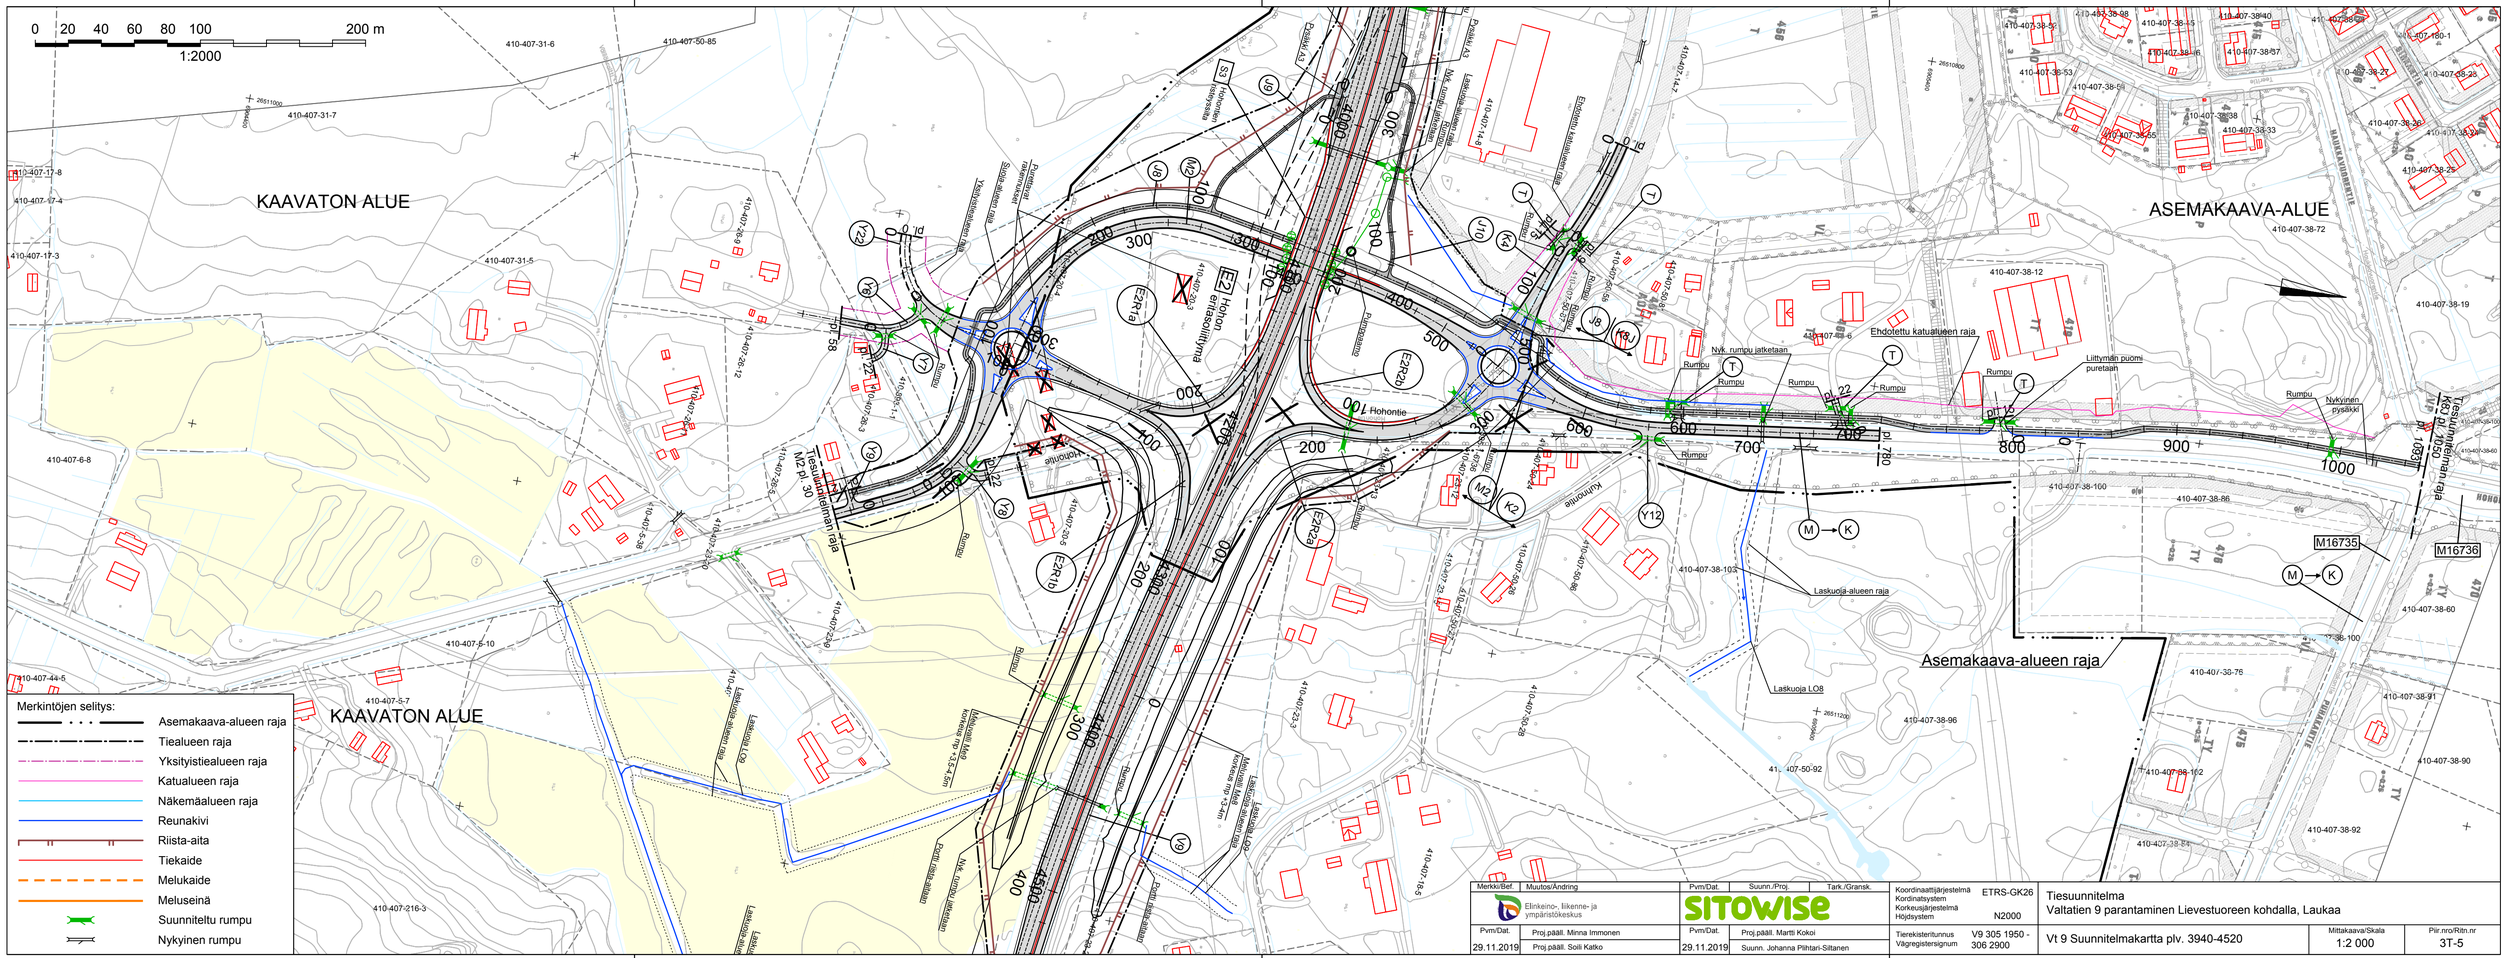

Merkki/Bef.	Muutos/Andring	Pvm/Dat.	Suunn./Proj.	Tark./Gransk.
	Elinkeino-, liikenne- ja ympäristökeskus		SITOWISE	
Pvm/Dat.	Proj.pääll. Minna Immonen	Pvm/Dat.	Proj.pääll. Martti Kokoi	
29.11.2019	Proj.pääll. Soili Katko	29.11.2019	Suunn. Johanna Pihtari-Siitanen	

Koordinaattijärjestelmä	ETRS-GK26
Koordinatsystem	
Korkeusjärjestelmä	N2000
Höjdsystem	
Tierekisteritunnus	V9 305 1950 -
Vägregistersignum	306 2900

Tiesuunnitelma
Valtatien 9 parantaminen Lievestuoreen kohdalla, Laukaa

Vt 9 Suunnitelmakartta plv. 3940-4520

Mittakaava/Skala	Piir.nro/Ritn.nr
1:2 000	3T-5