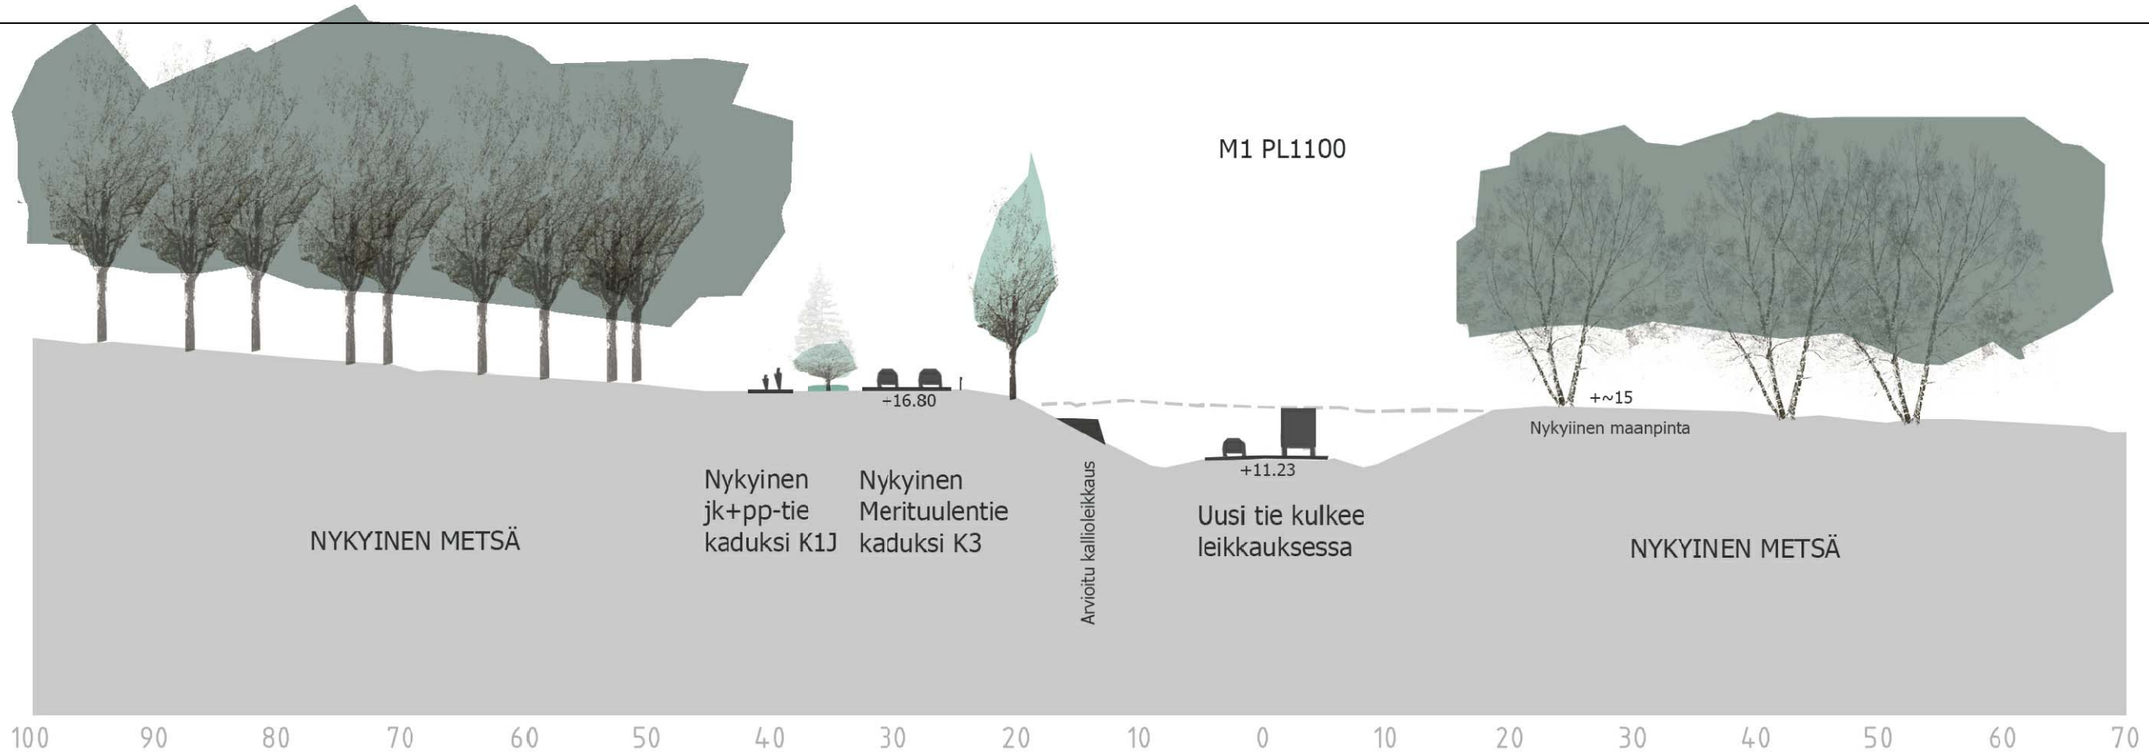

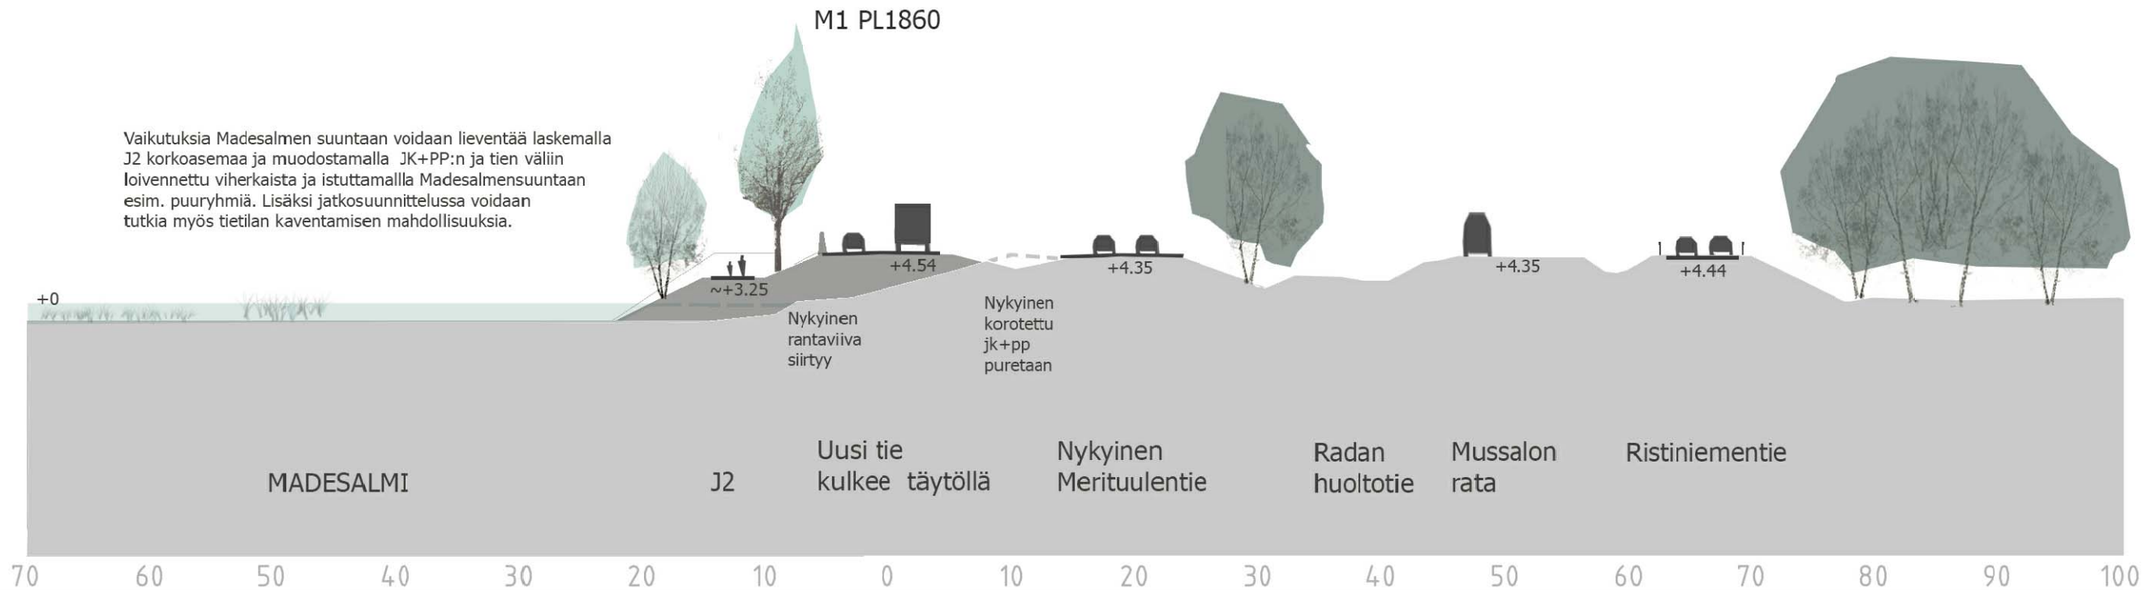

Elinkeino-, liikenne- ja ympäristökeskus

RAMBOLL

Mt 355 Merituulentien parantaminen, Kotka
Yleissuunnitelma 2016

Ympäristöpoikkileikkaukset M1 pl 1100 ja 1860
1:500
Y3.1

M1 PL 2240

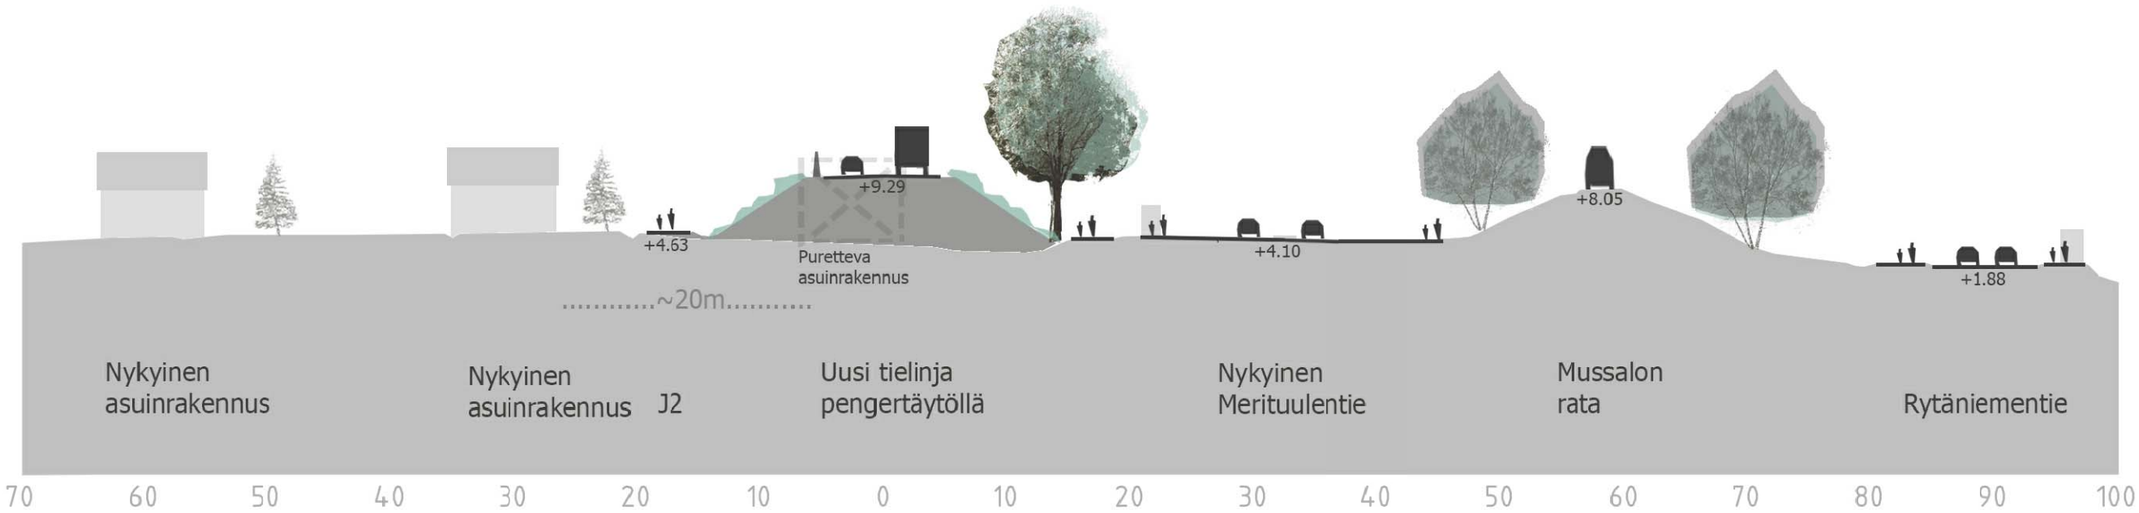

M1 PL 2480

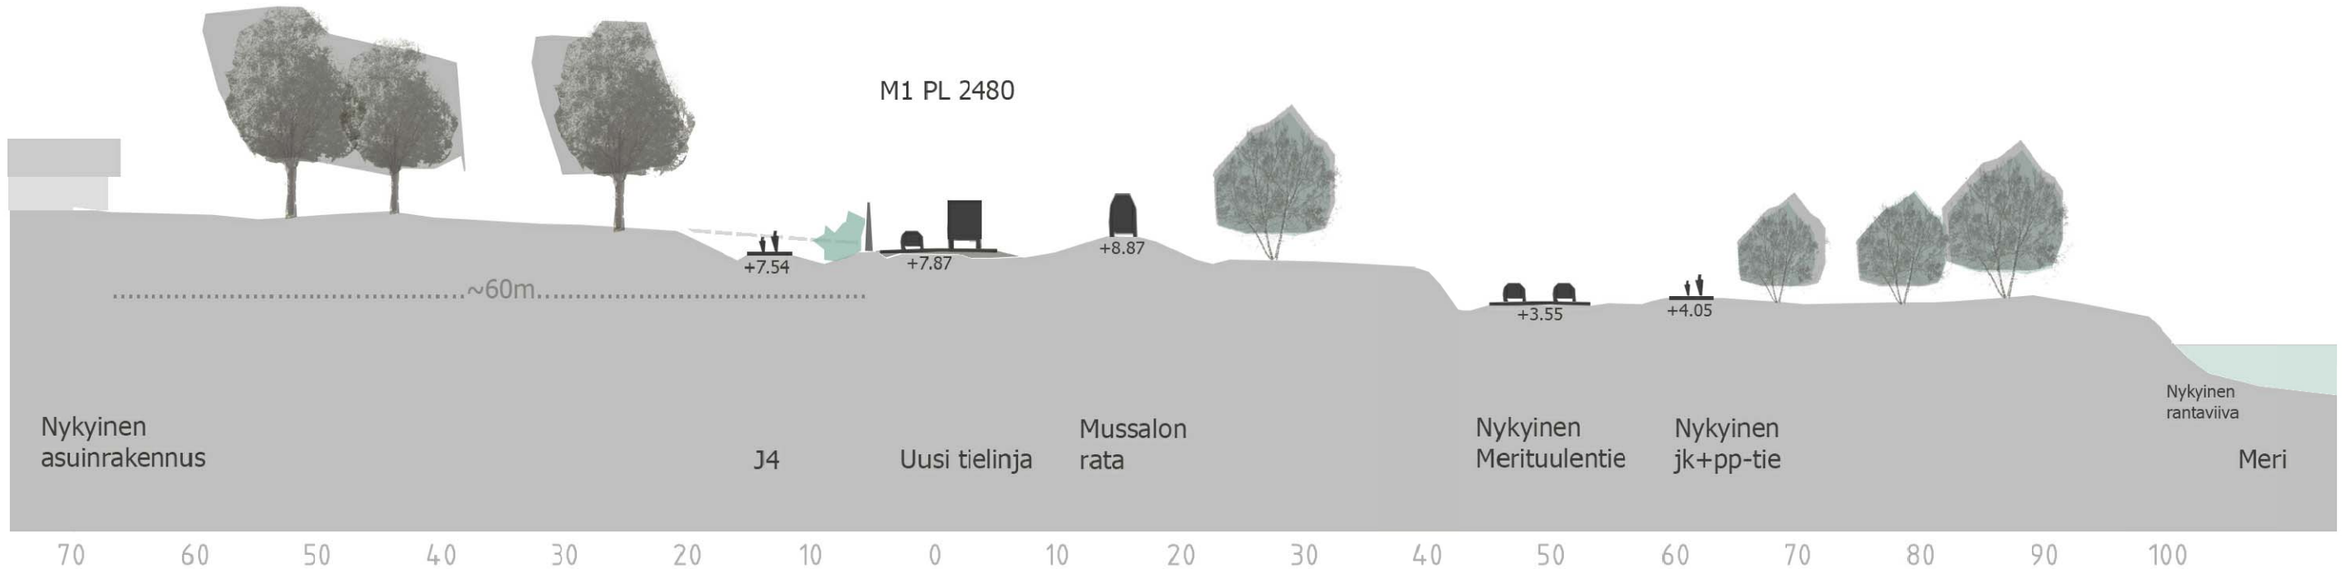

Elinkeino-, liikenne- ja ympäristökeskus

RAMBOLL

Mt 355 Merituulentien parantaminen, Kotka
Yleissuunnitelma 2016

Ympäristöpoikkileikkaukset M1 pl 2240 ja 2480
1:500
Y3.2

M1 PL 2680

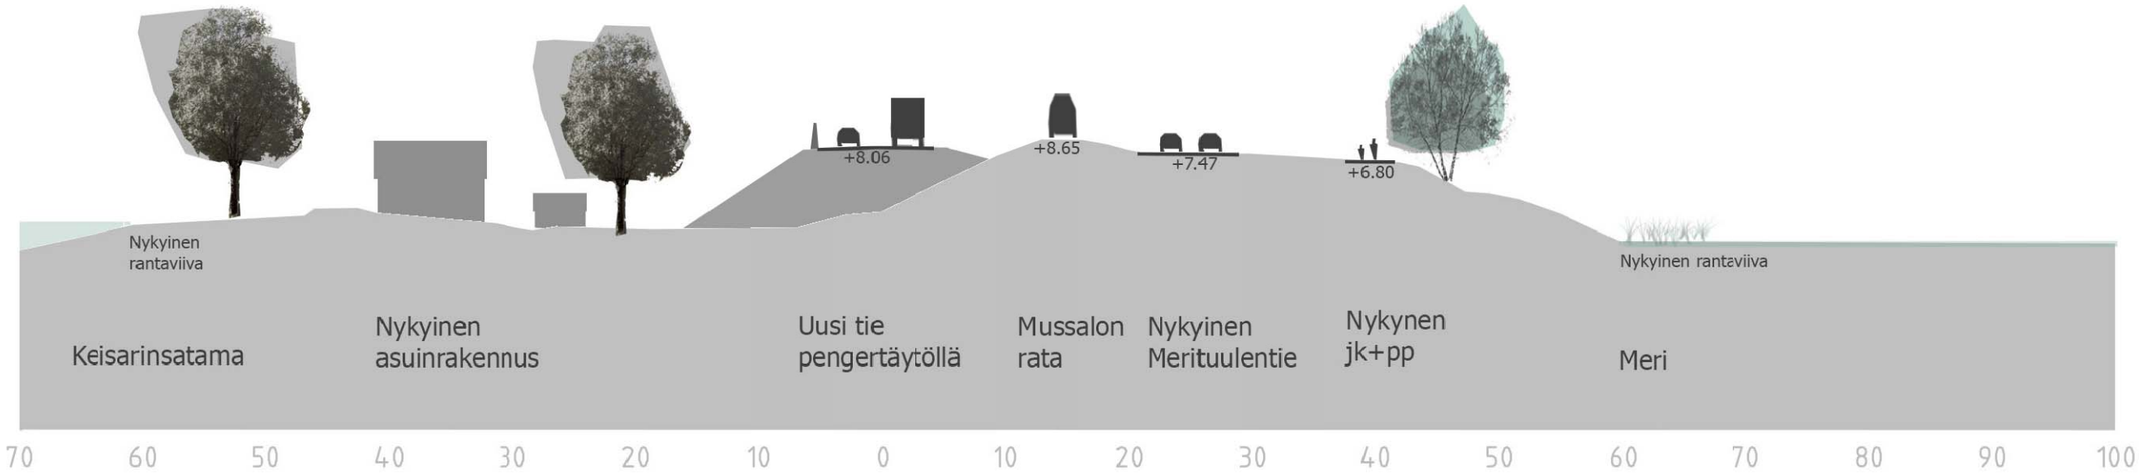

M1 PL 3100

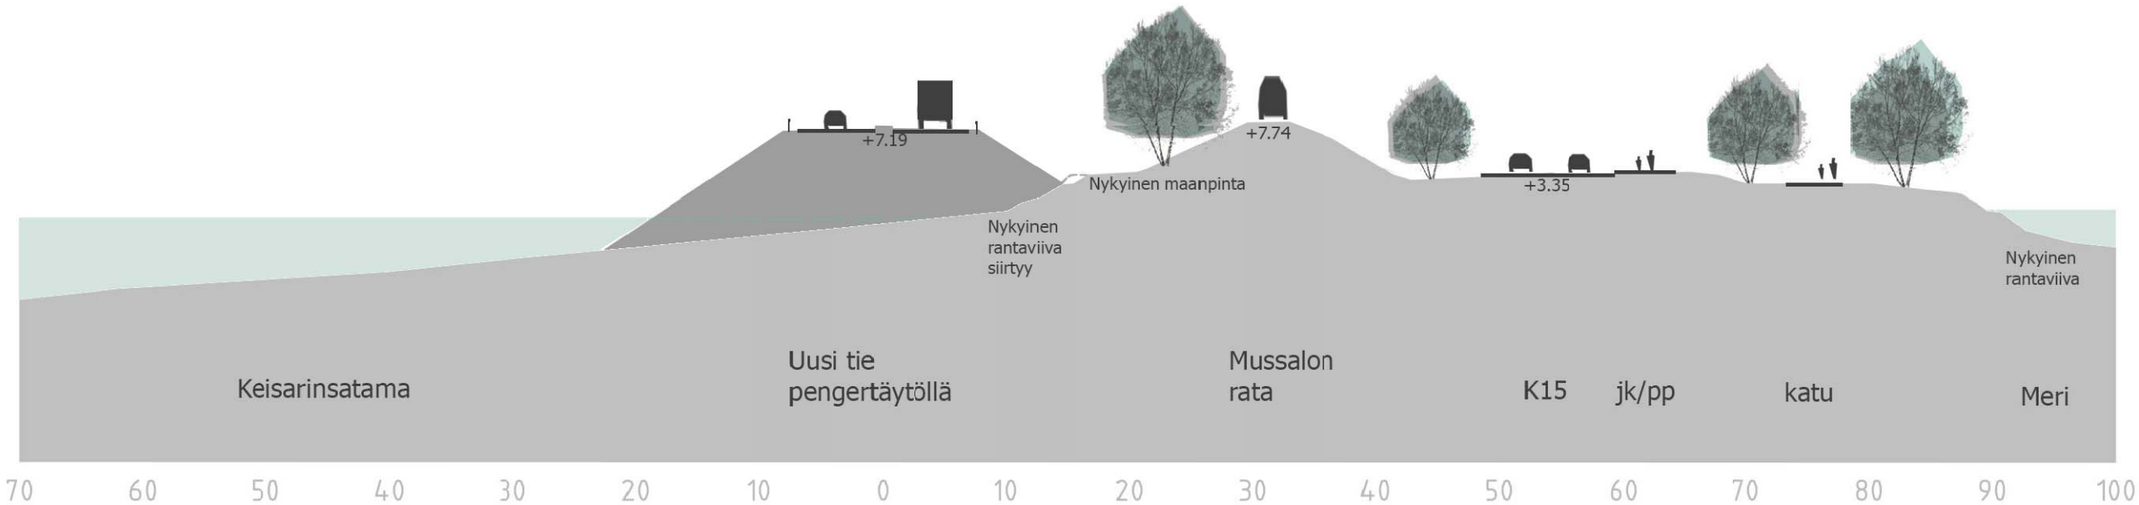

Elinkeino-, liikenne- ja ympäristökeskus

RAMBOLL

Mt 355 Merituulentien parantaminen, Kotka
Yleissuunnitelma 2016

Ympäristöpoikkileikkaukset M1 pl 2680 ja 3100
1:500
Y3.3

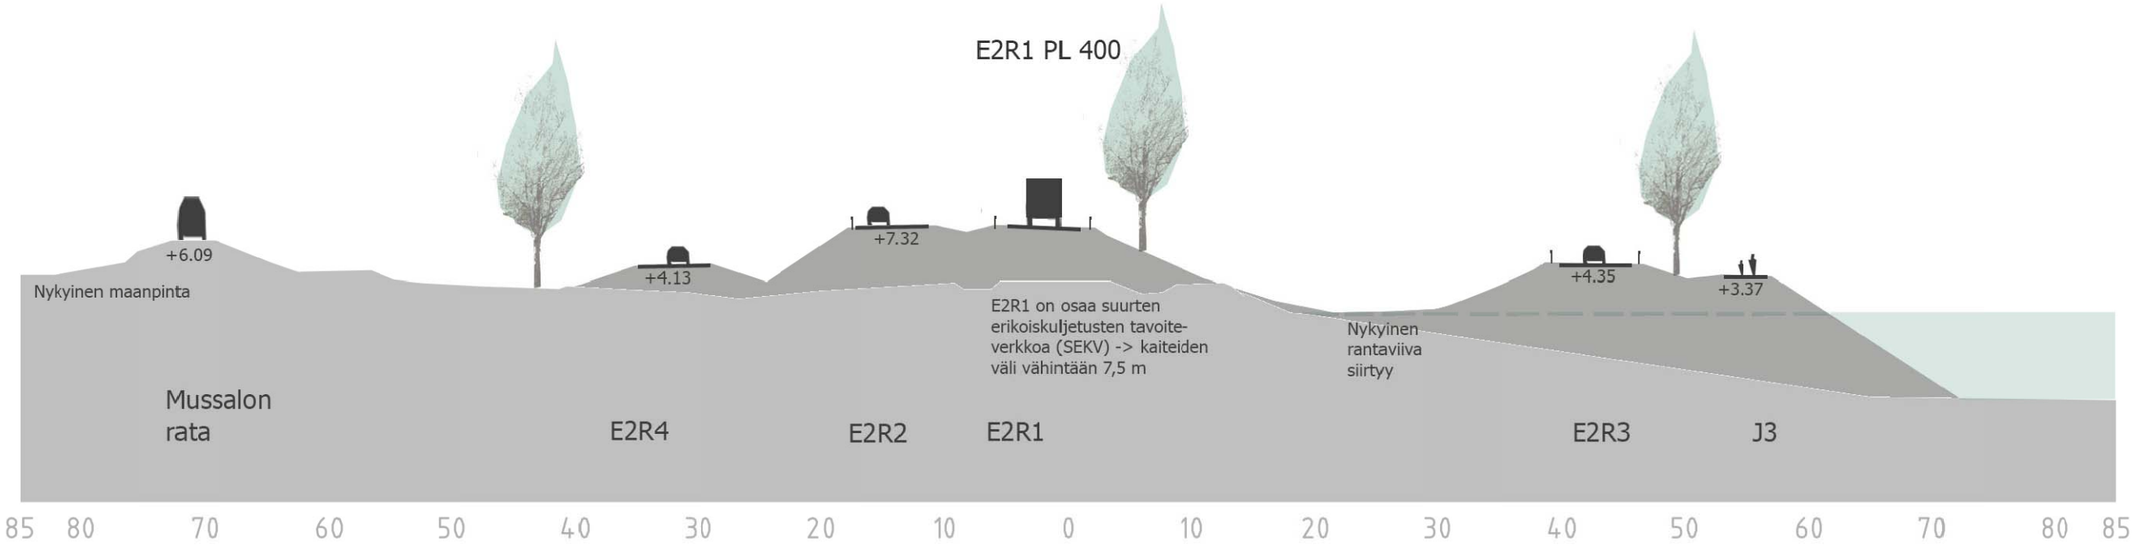

Elinkeino-, liikenne- ja ympäristökeskus

RAMBOLL

Mt 355 Merituulentien parantaminen, Kotka
Yleissuunnitelma 2016

Ympäristöpoikkileikkaukset E2R1 pl 400
1:500
Y3.4