


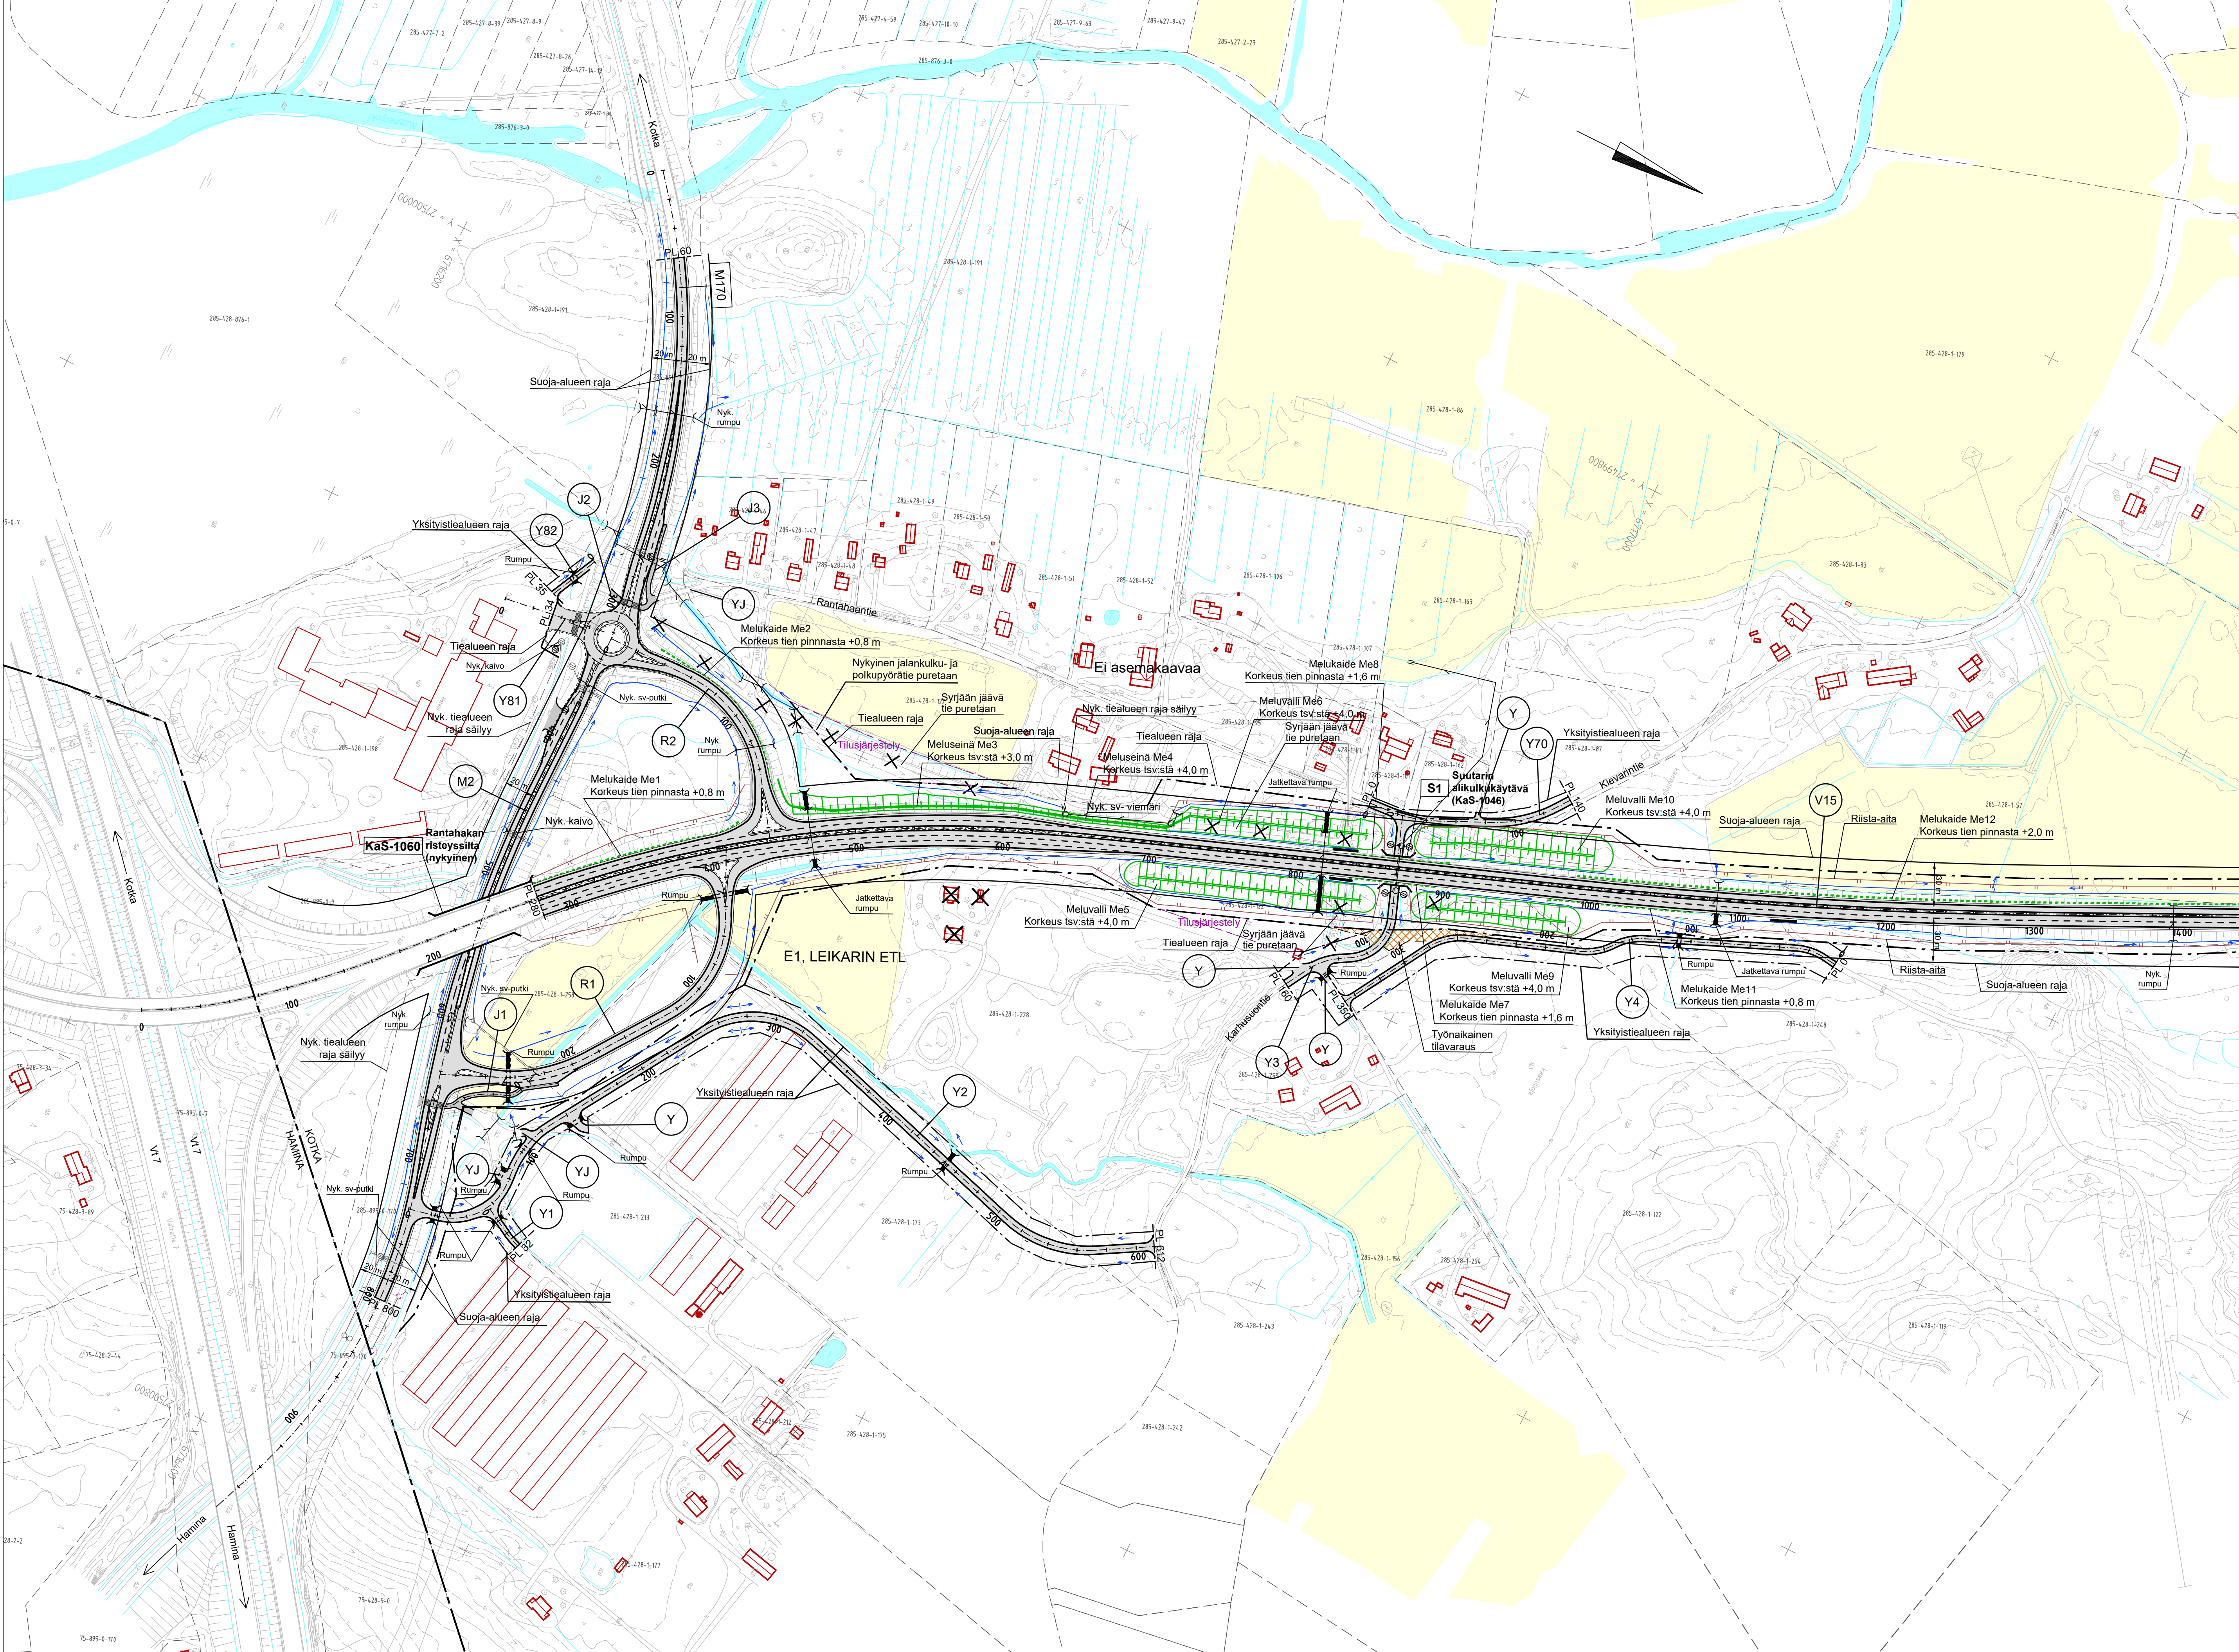


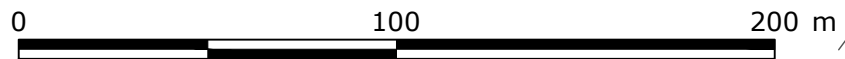



Merkit		Muutos	Pvm		Suunn.	Tark.	Koordinaattijärjestelmä		Valtatien 15 parantaminen välillä Rantahaka – Kouvola, tiesuunnitelma, Kotka ja Kouvola	
			Pvm				ETRS-GK27			
			Juha Laamanen		Rauno Tuominen		N2000			
Tietokarttatunnus			15/02/0 – 15/07/7570				Suunnitelmapaketti Vt 15 plv. 0-1400		Mittakaava	
							1:2000		Pir.no	
									3T-1	

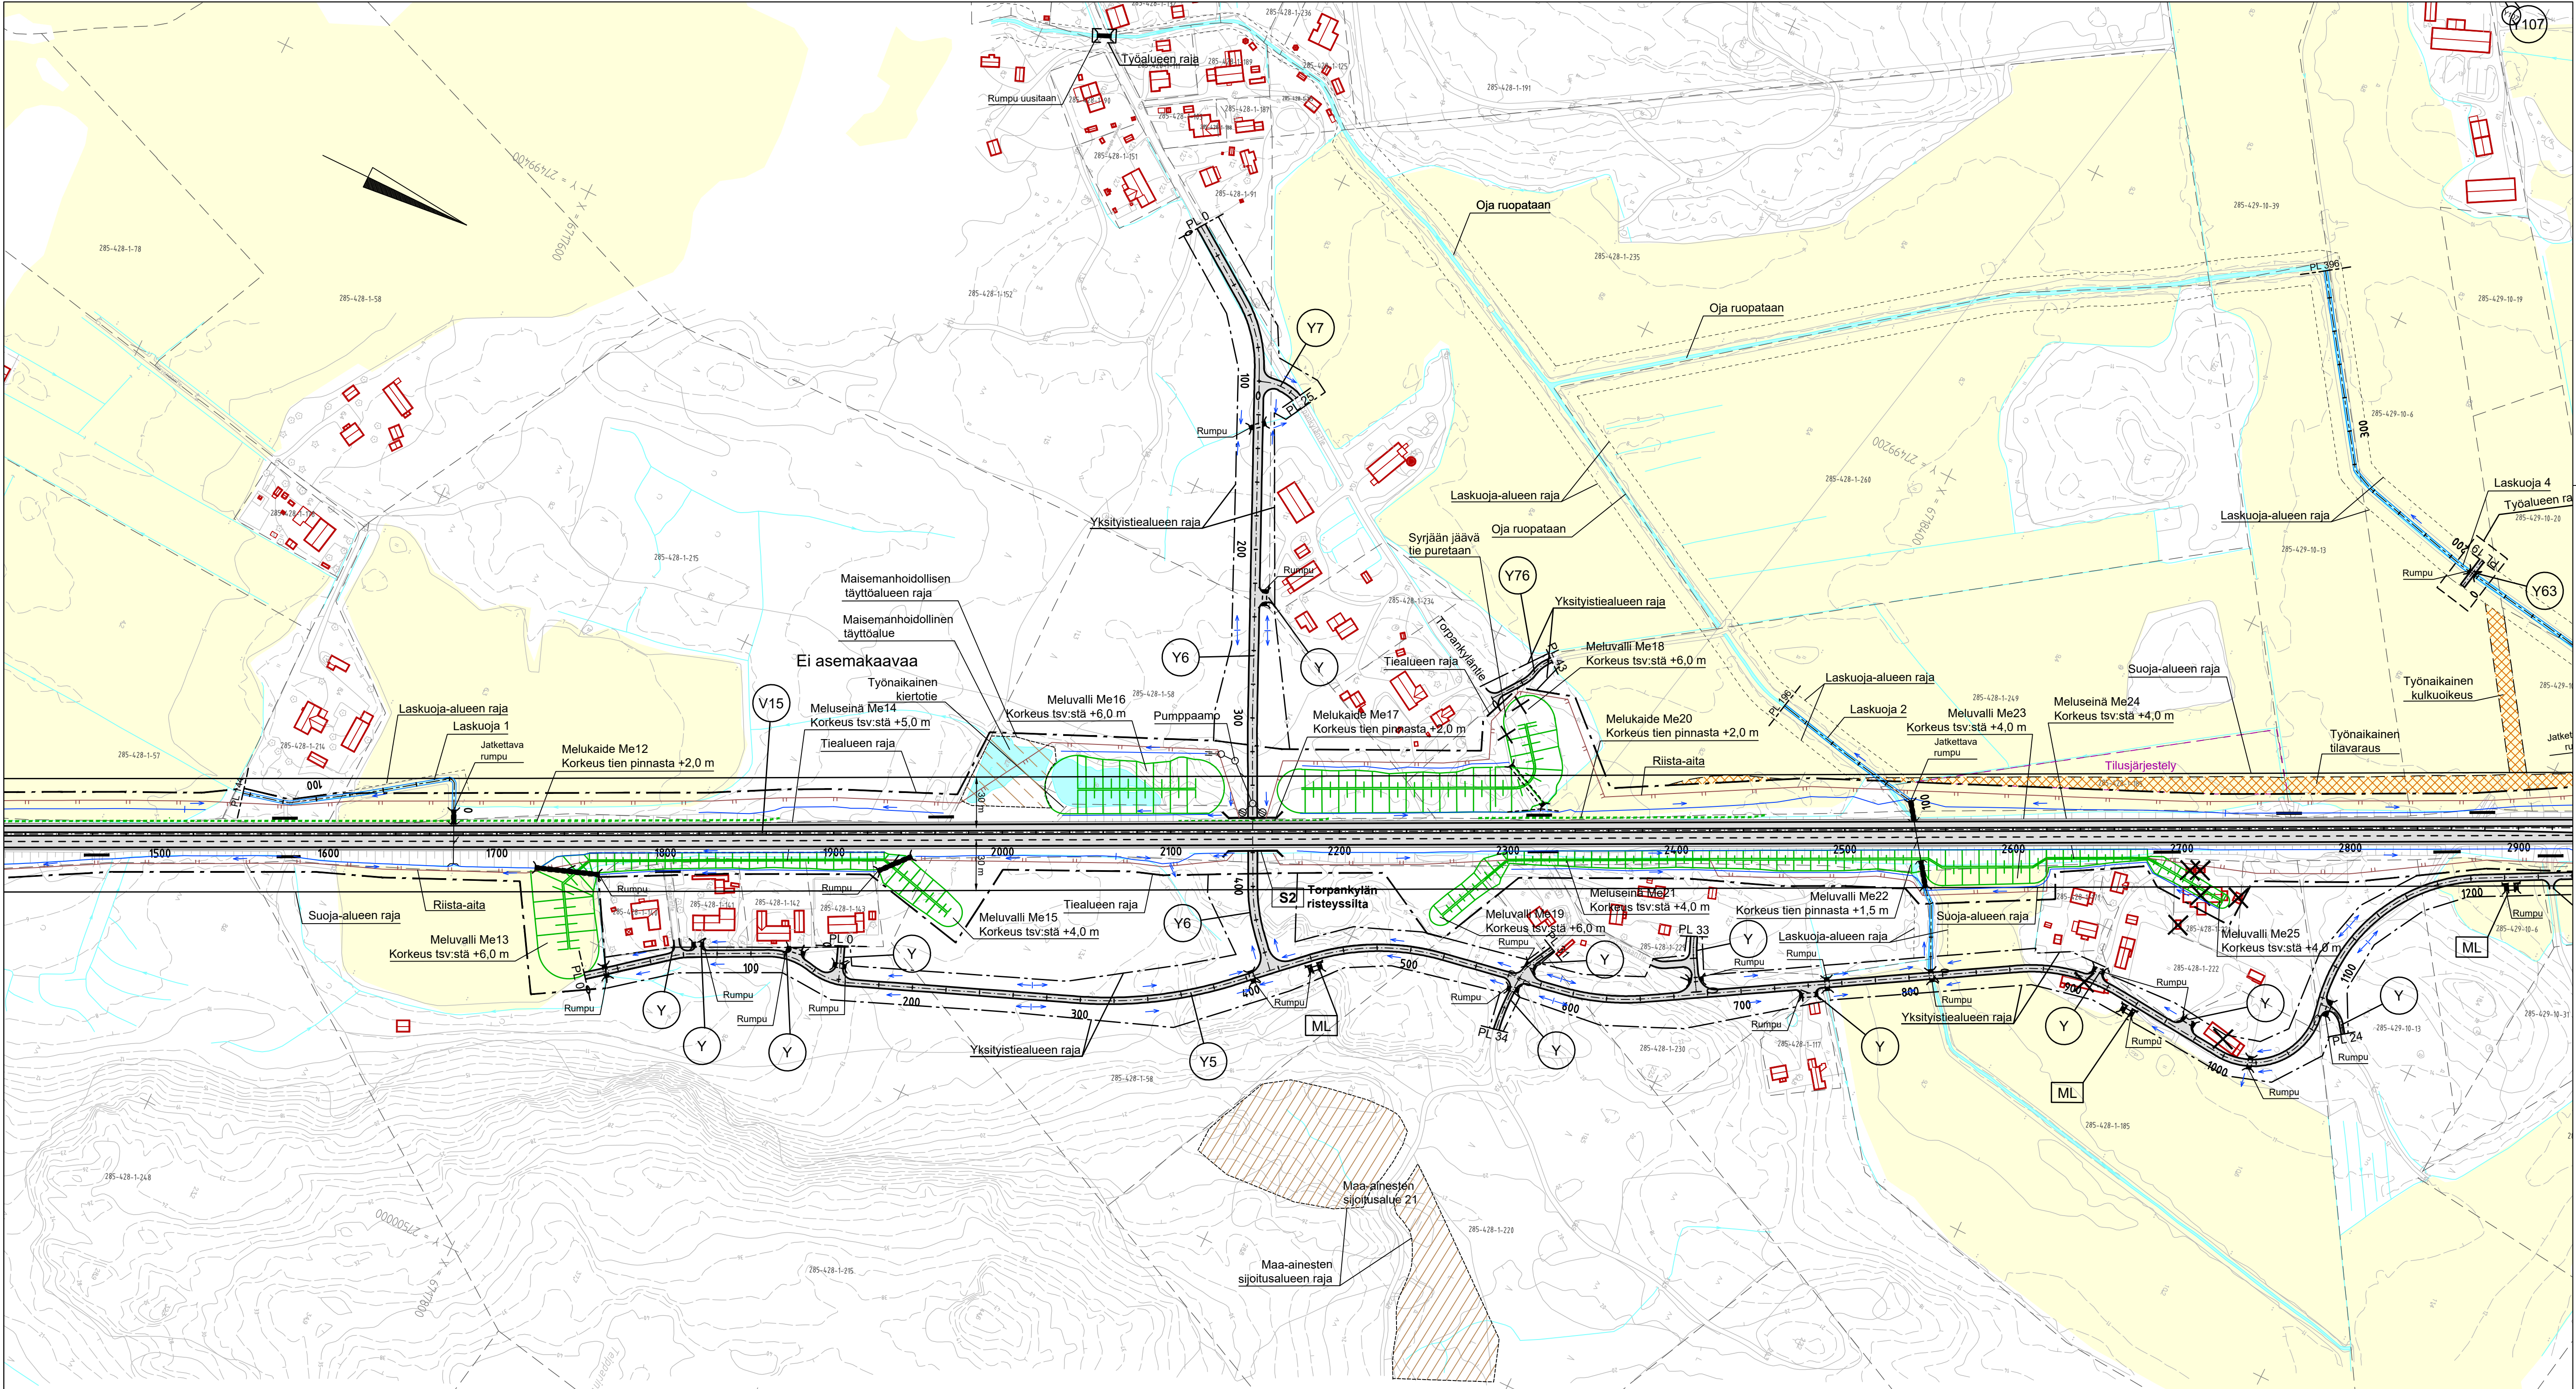


Merkit		Muutos		Pvm		Suunn.		Tark.		785-428-1-222	
		SITOWISE		Koordinaattijärjestelmä		ETRS-GK27		N2000		Valtatie 15 parantaminen väeillä Rantahaka – Kouvola, tiesuunnitelma, Kotka ja Kouvola	
Pvm		Juha Laamanen		Pvm		Rauno Tuominen		Tierekisteriluvun		15/02/0 – 15/07/7570	
15.10.2019				15.10.2019				Suunnitelmapaketti Vt 15 plv. 1400-2900		Mittakaava	
								1:2000		Pliirio	
										3T-2	

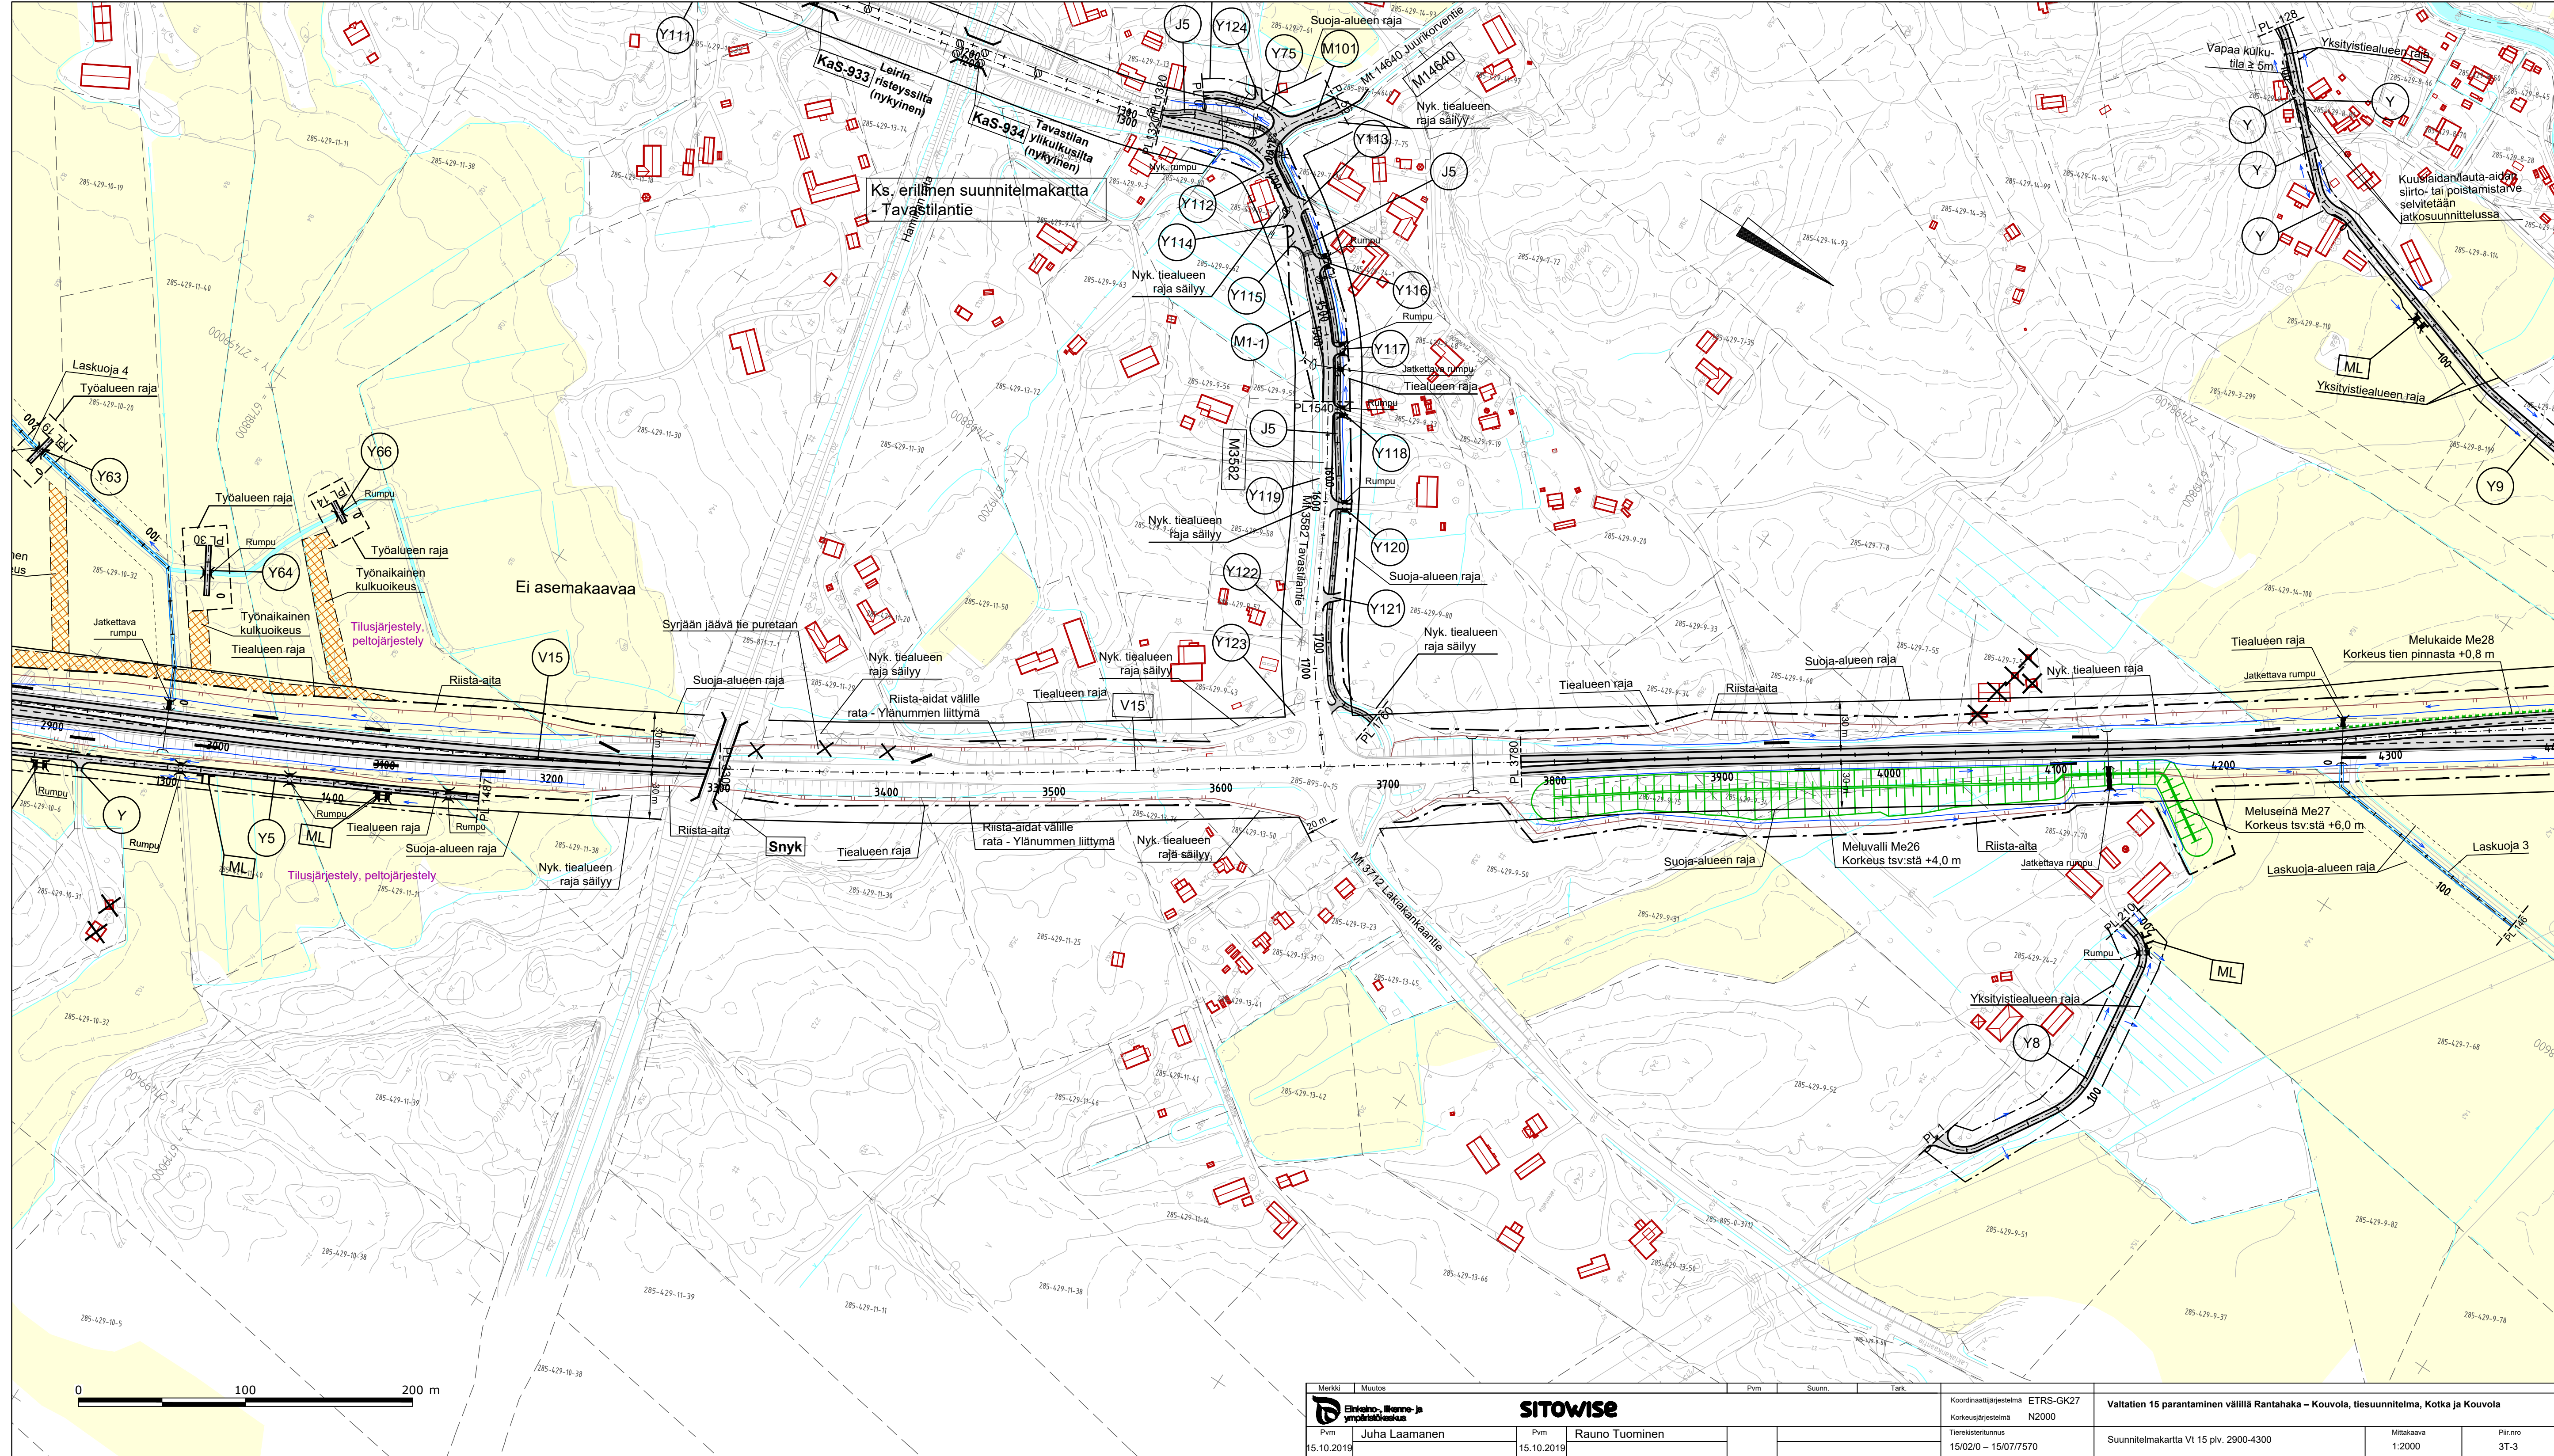


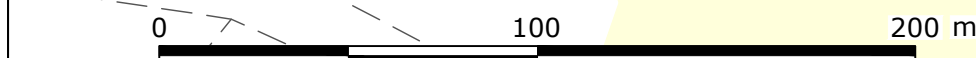


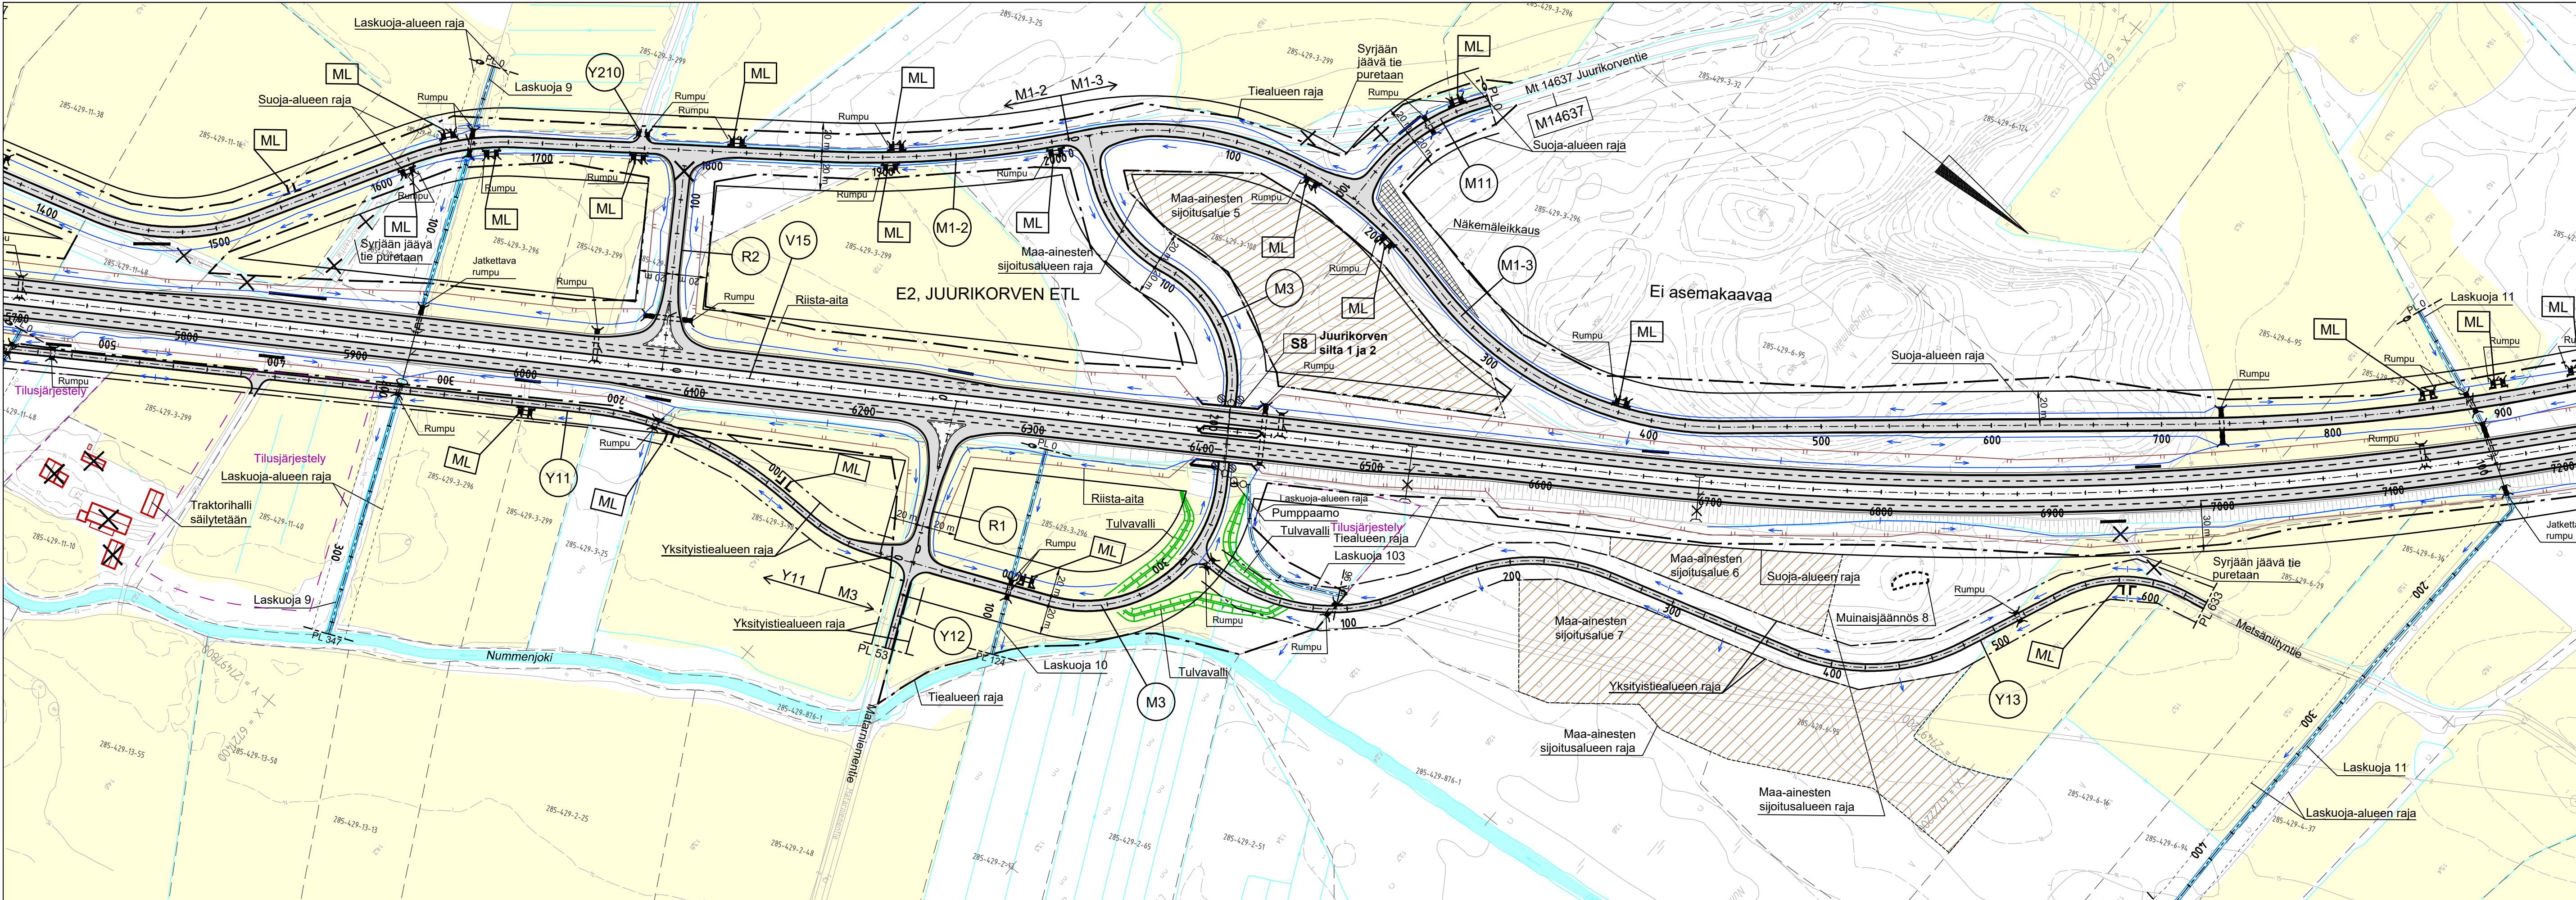


Merkki		Muutos		Pvm	Suunn.	Tark.	Koordinaattijärjestelmä		Valtatien 15 parantaminen välillä Rantahaka – Kouvola, tiesuunnitelma, Kotka ja Kouvola	
		SITOWISE					ETRS-GK27			
Pvm		Juha Laamanen		Pvm	Rauno Tuominen		Korkeusjärjestelmä		Suunnitelmakartta Vt 15 plv. 5700-7200	
15.10.2019				15.10.2019			N2000		Mittakaava	
							Tierekisteritunnus		1:2000	
							15/02/0 – 15/07/7570		Piir.nro	
									3T-5	

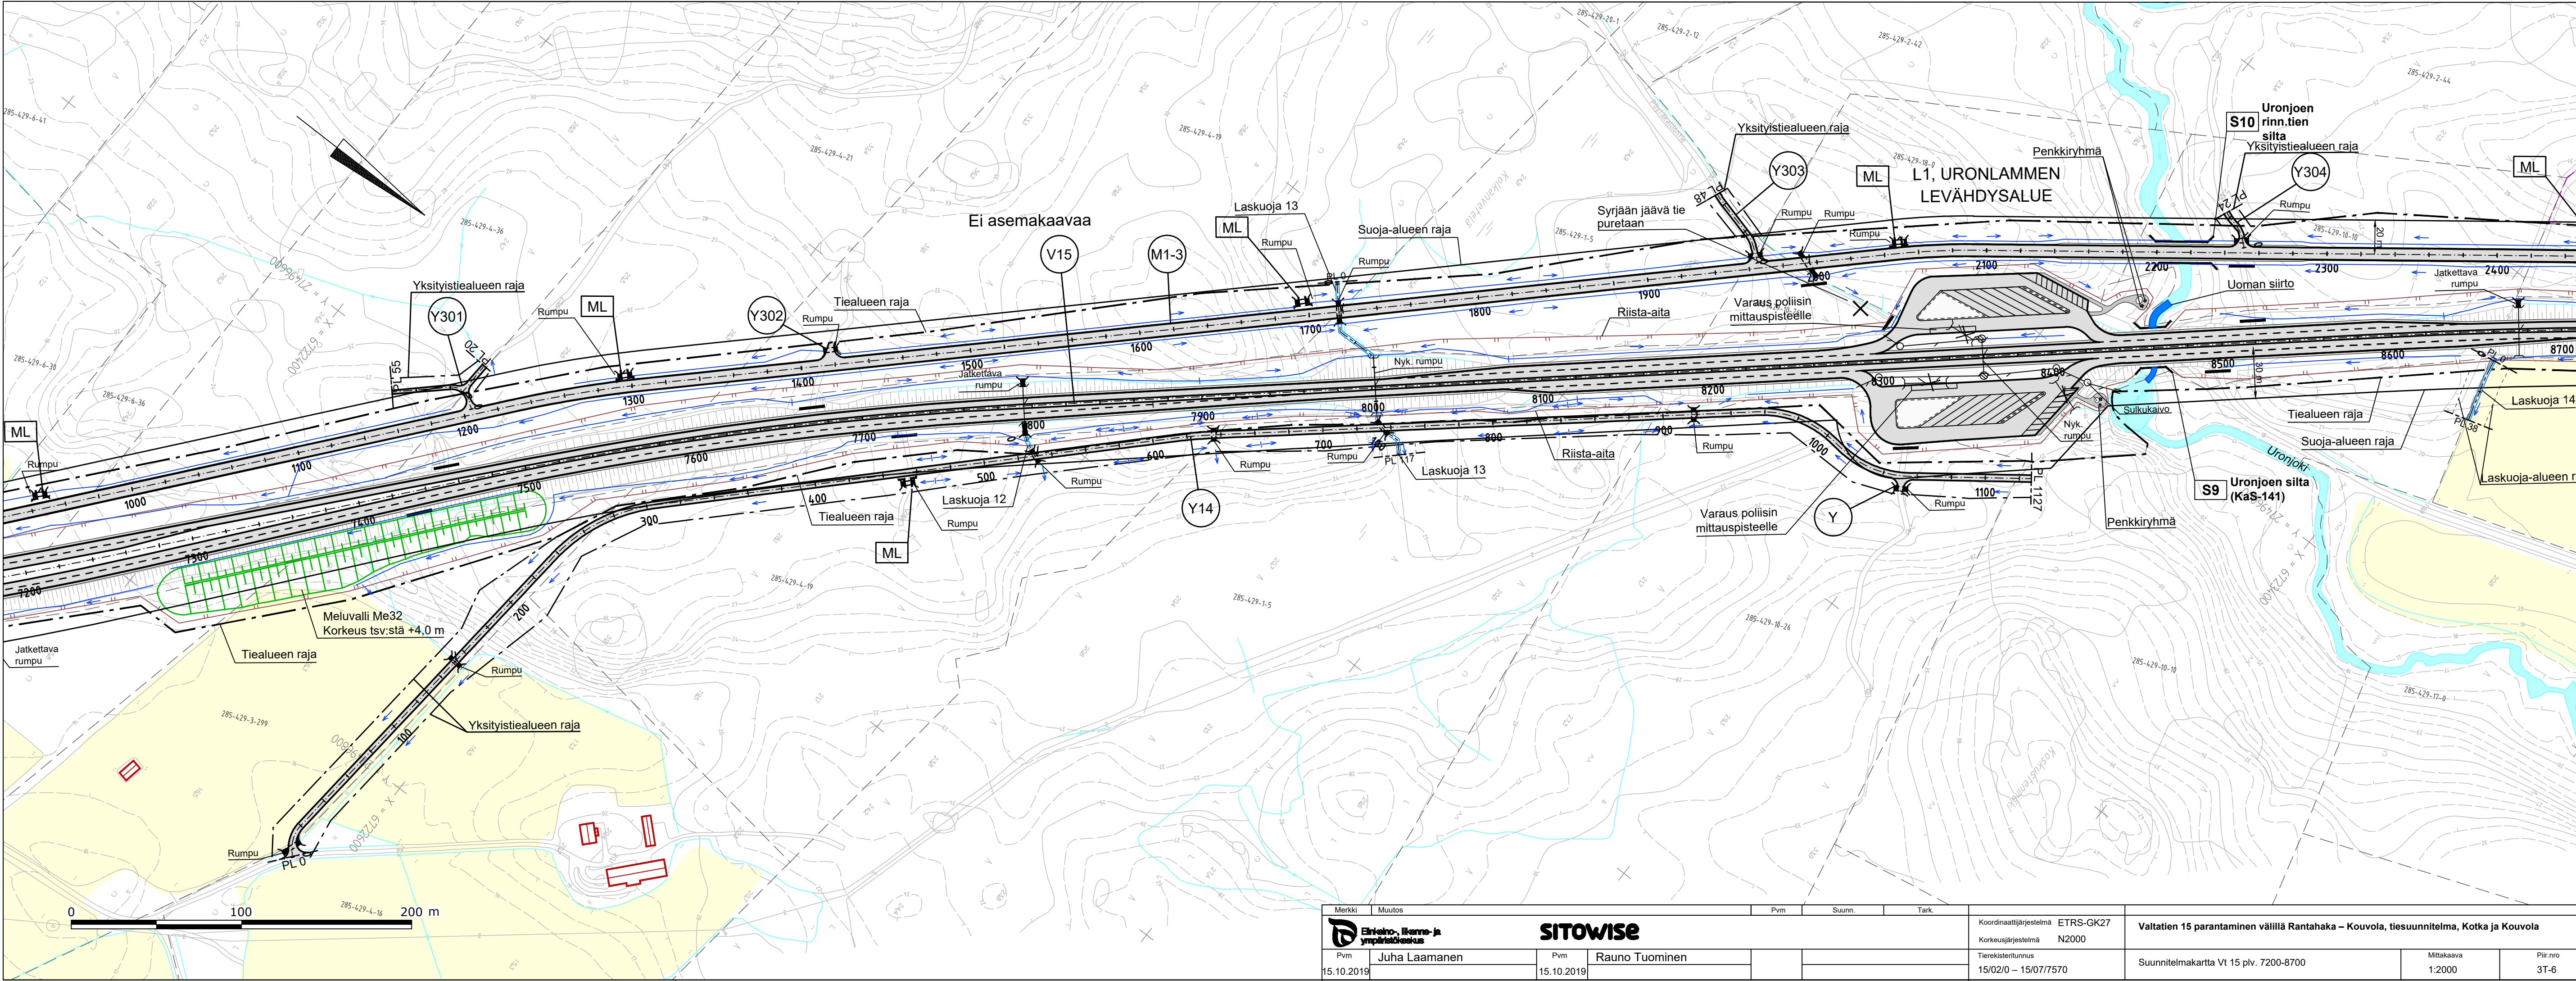


 
Merkki	Muutos	Pvm	Suunn.	Tark.				
		SITOWISE			Koordinaattijärjestelmä ETRS-GK27 Korkeusjärjestelmä N2000	Valtatien 15 parantaminen välillä Rantahaka – Kouvola, tiesuunnitelma, Kotka ja Kouvola		
Pvm	Juha Laamanen	Pvm	Rauno Tuominen		Tierekisteritunnus 15/02/0 – 15/07/7570	Suunnitelmakartta Vt 15 plv. 7200-8700	Mittakaava 1:2000	Piir.nro 3T-6
15.10.2019		15.10.2019						

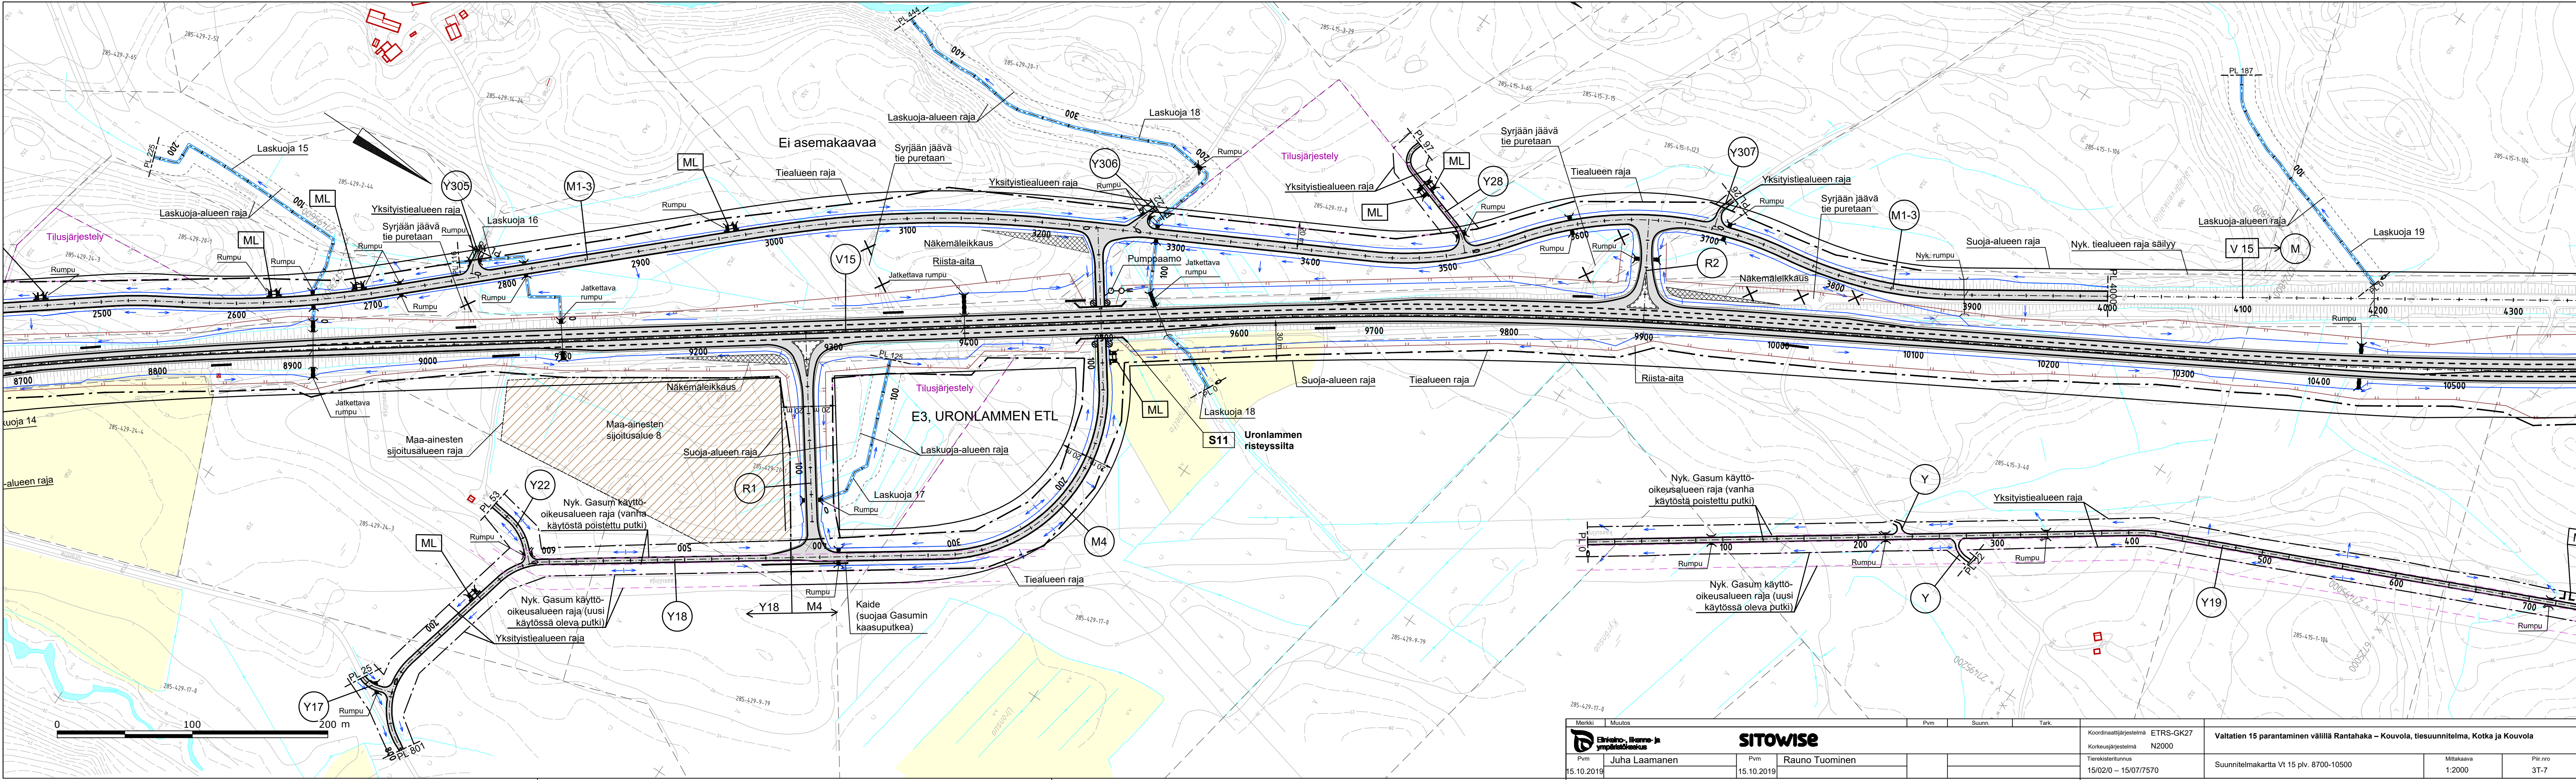


Merkki	Muutos	Pvm	Suunn.	Tark.	Koordinaattijärjestelmä	ETRS-GK27	Valtatien 15 parantaminen välillä Rantahaka – Kouvola, tiesuunnitelma, Kotka ja Kouvola		
	Erikois- ja ympäristökeskus				Korkeusjärjestelmä	N2000			
Pvm	Juha Laamanen	Pvm	Rauno Tuominen		Tieterikisteritunnus	15/02/0 – 15/07/7570	Suunnitelmakartta Vt 15 plv. 8700-10500	Mittakaava	Piir.no
15.10.2019		15.10.2019						1:2000	3T-7

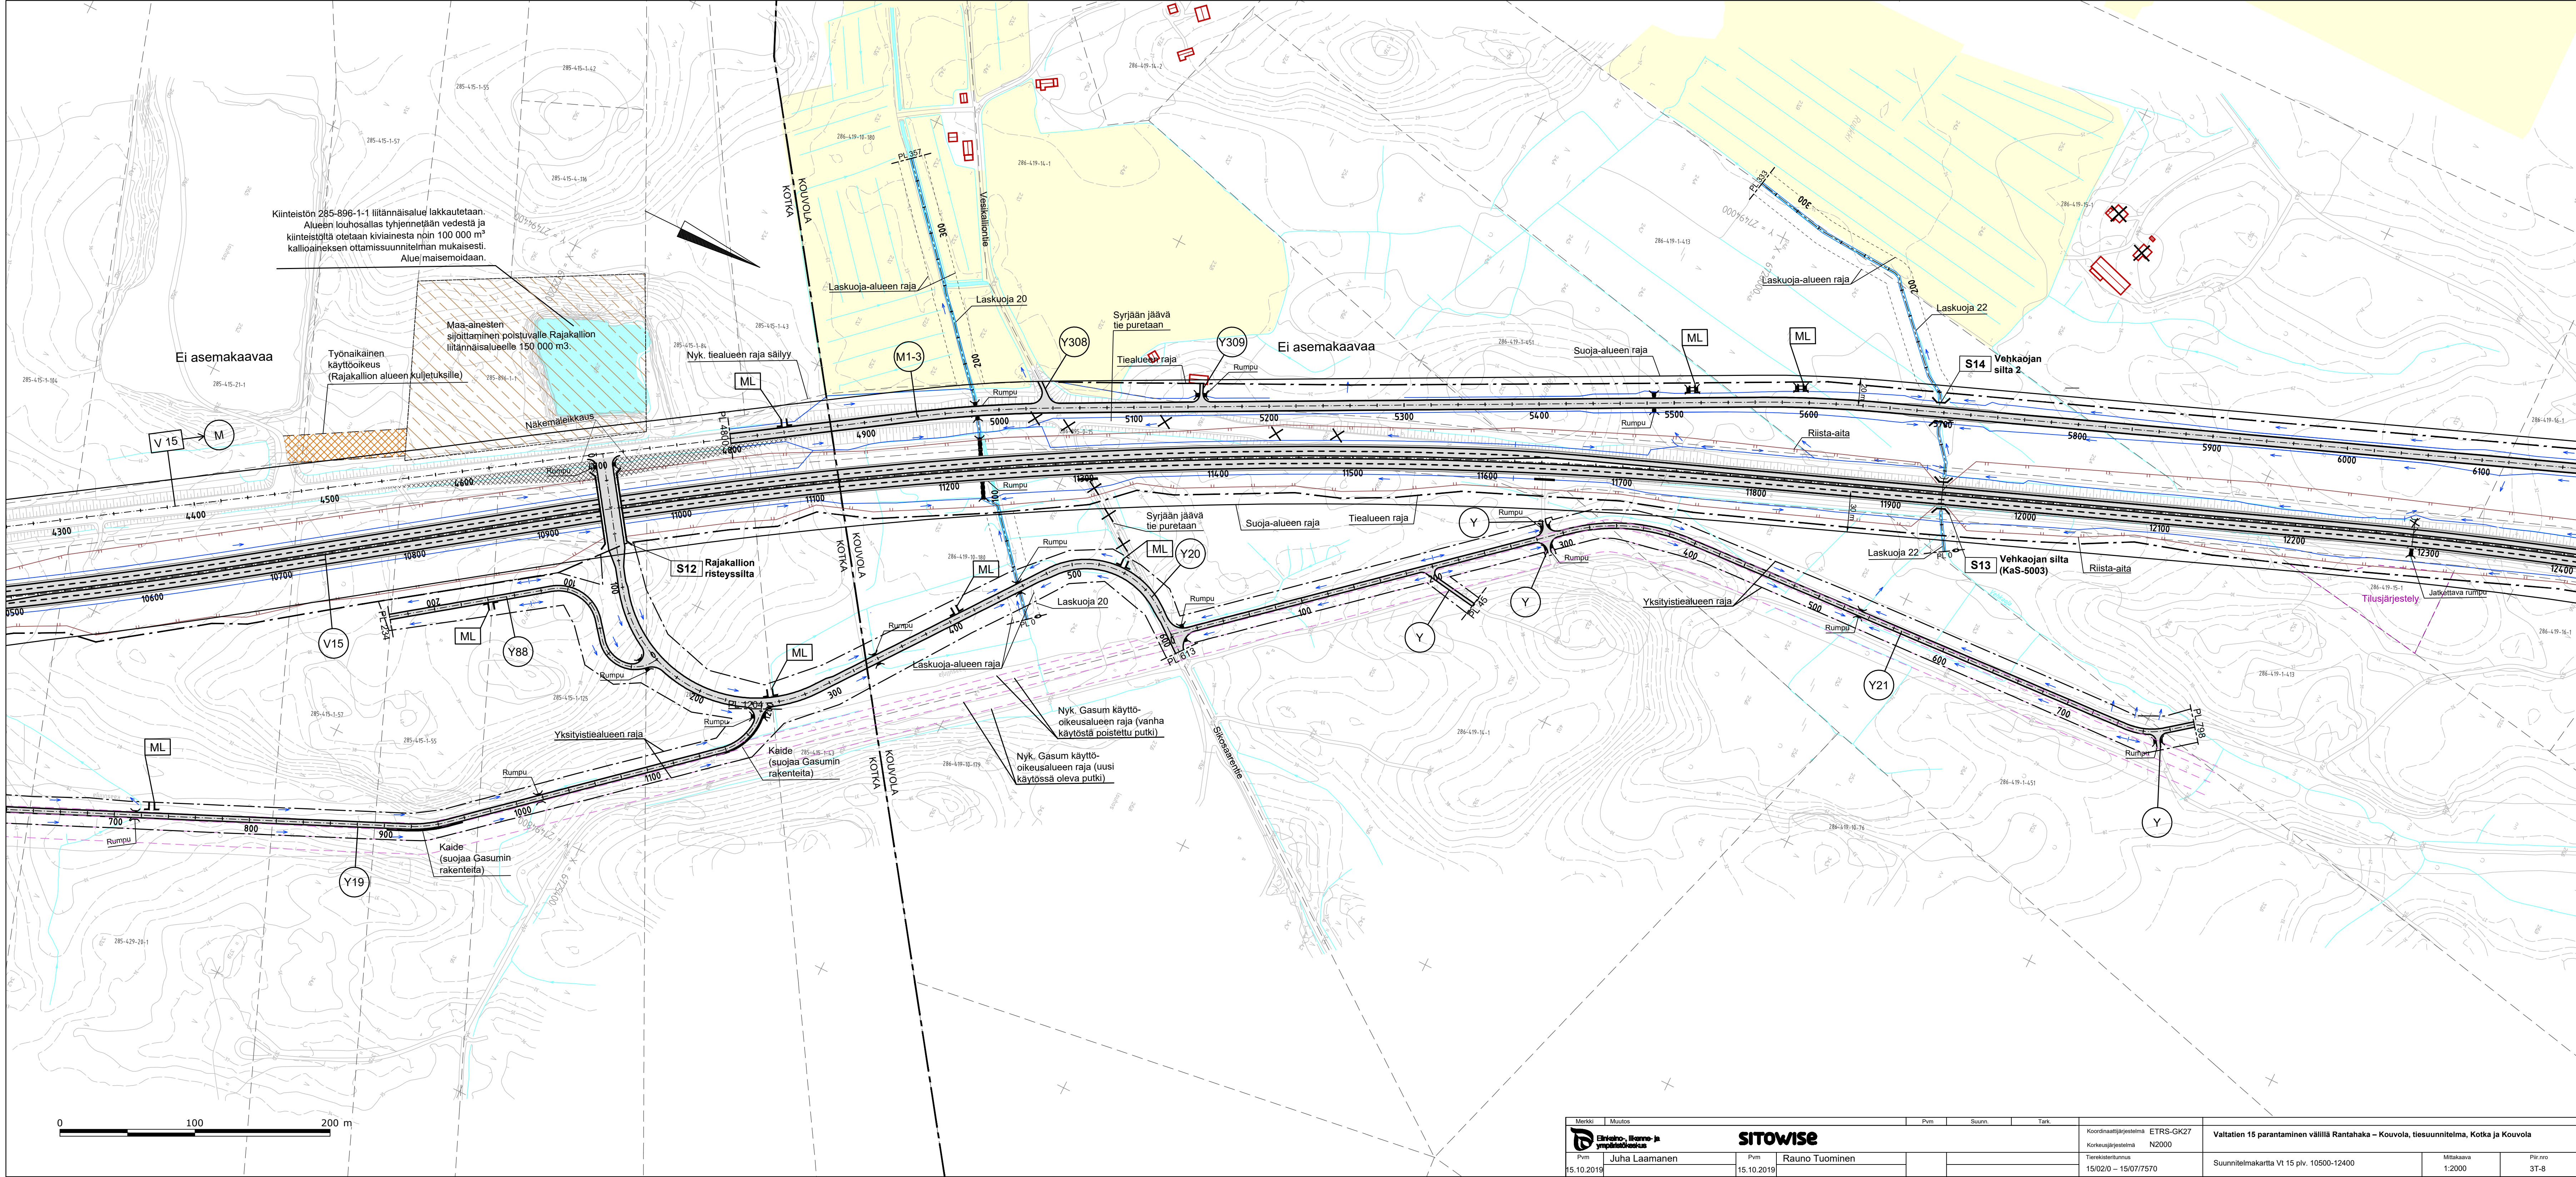


Merkki Muutos		Pvm		Suunn.	Tark.	Koordinaattijärjestelmä ETRS-GK27		Valtatie 15 parantaminen välillä Rantahaka – Kouvola, tiesuunnitelma, Kotka ja Kouvola		
Elinkeino, Maavoima- ja ympäristökeskus						Korkeusjärjestelmä N2000				
Pvm	Juha Laamanen	Pvm	Rauno Tuominen			Tietokantatunnus 15/02/0 – 15/07/570		Suunnitelmakartta Vt 15 plv. 10500-12400	Mittakaava 1:2000	Piir. nro 3T-8
15.10.2019		15.10.2019								

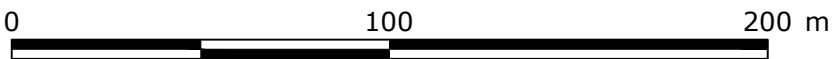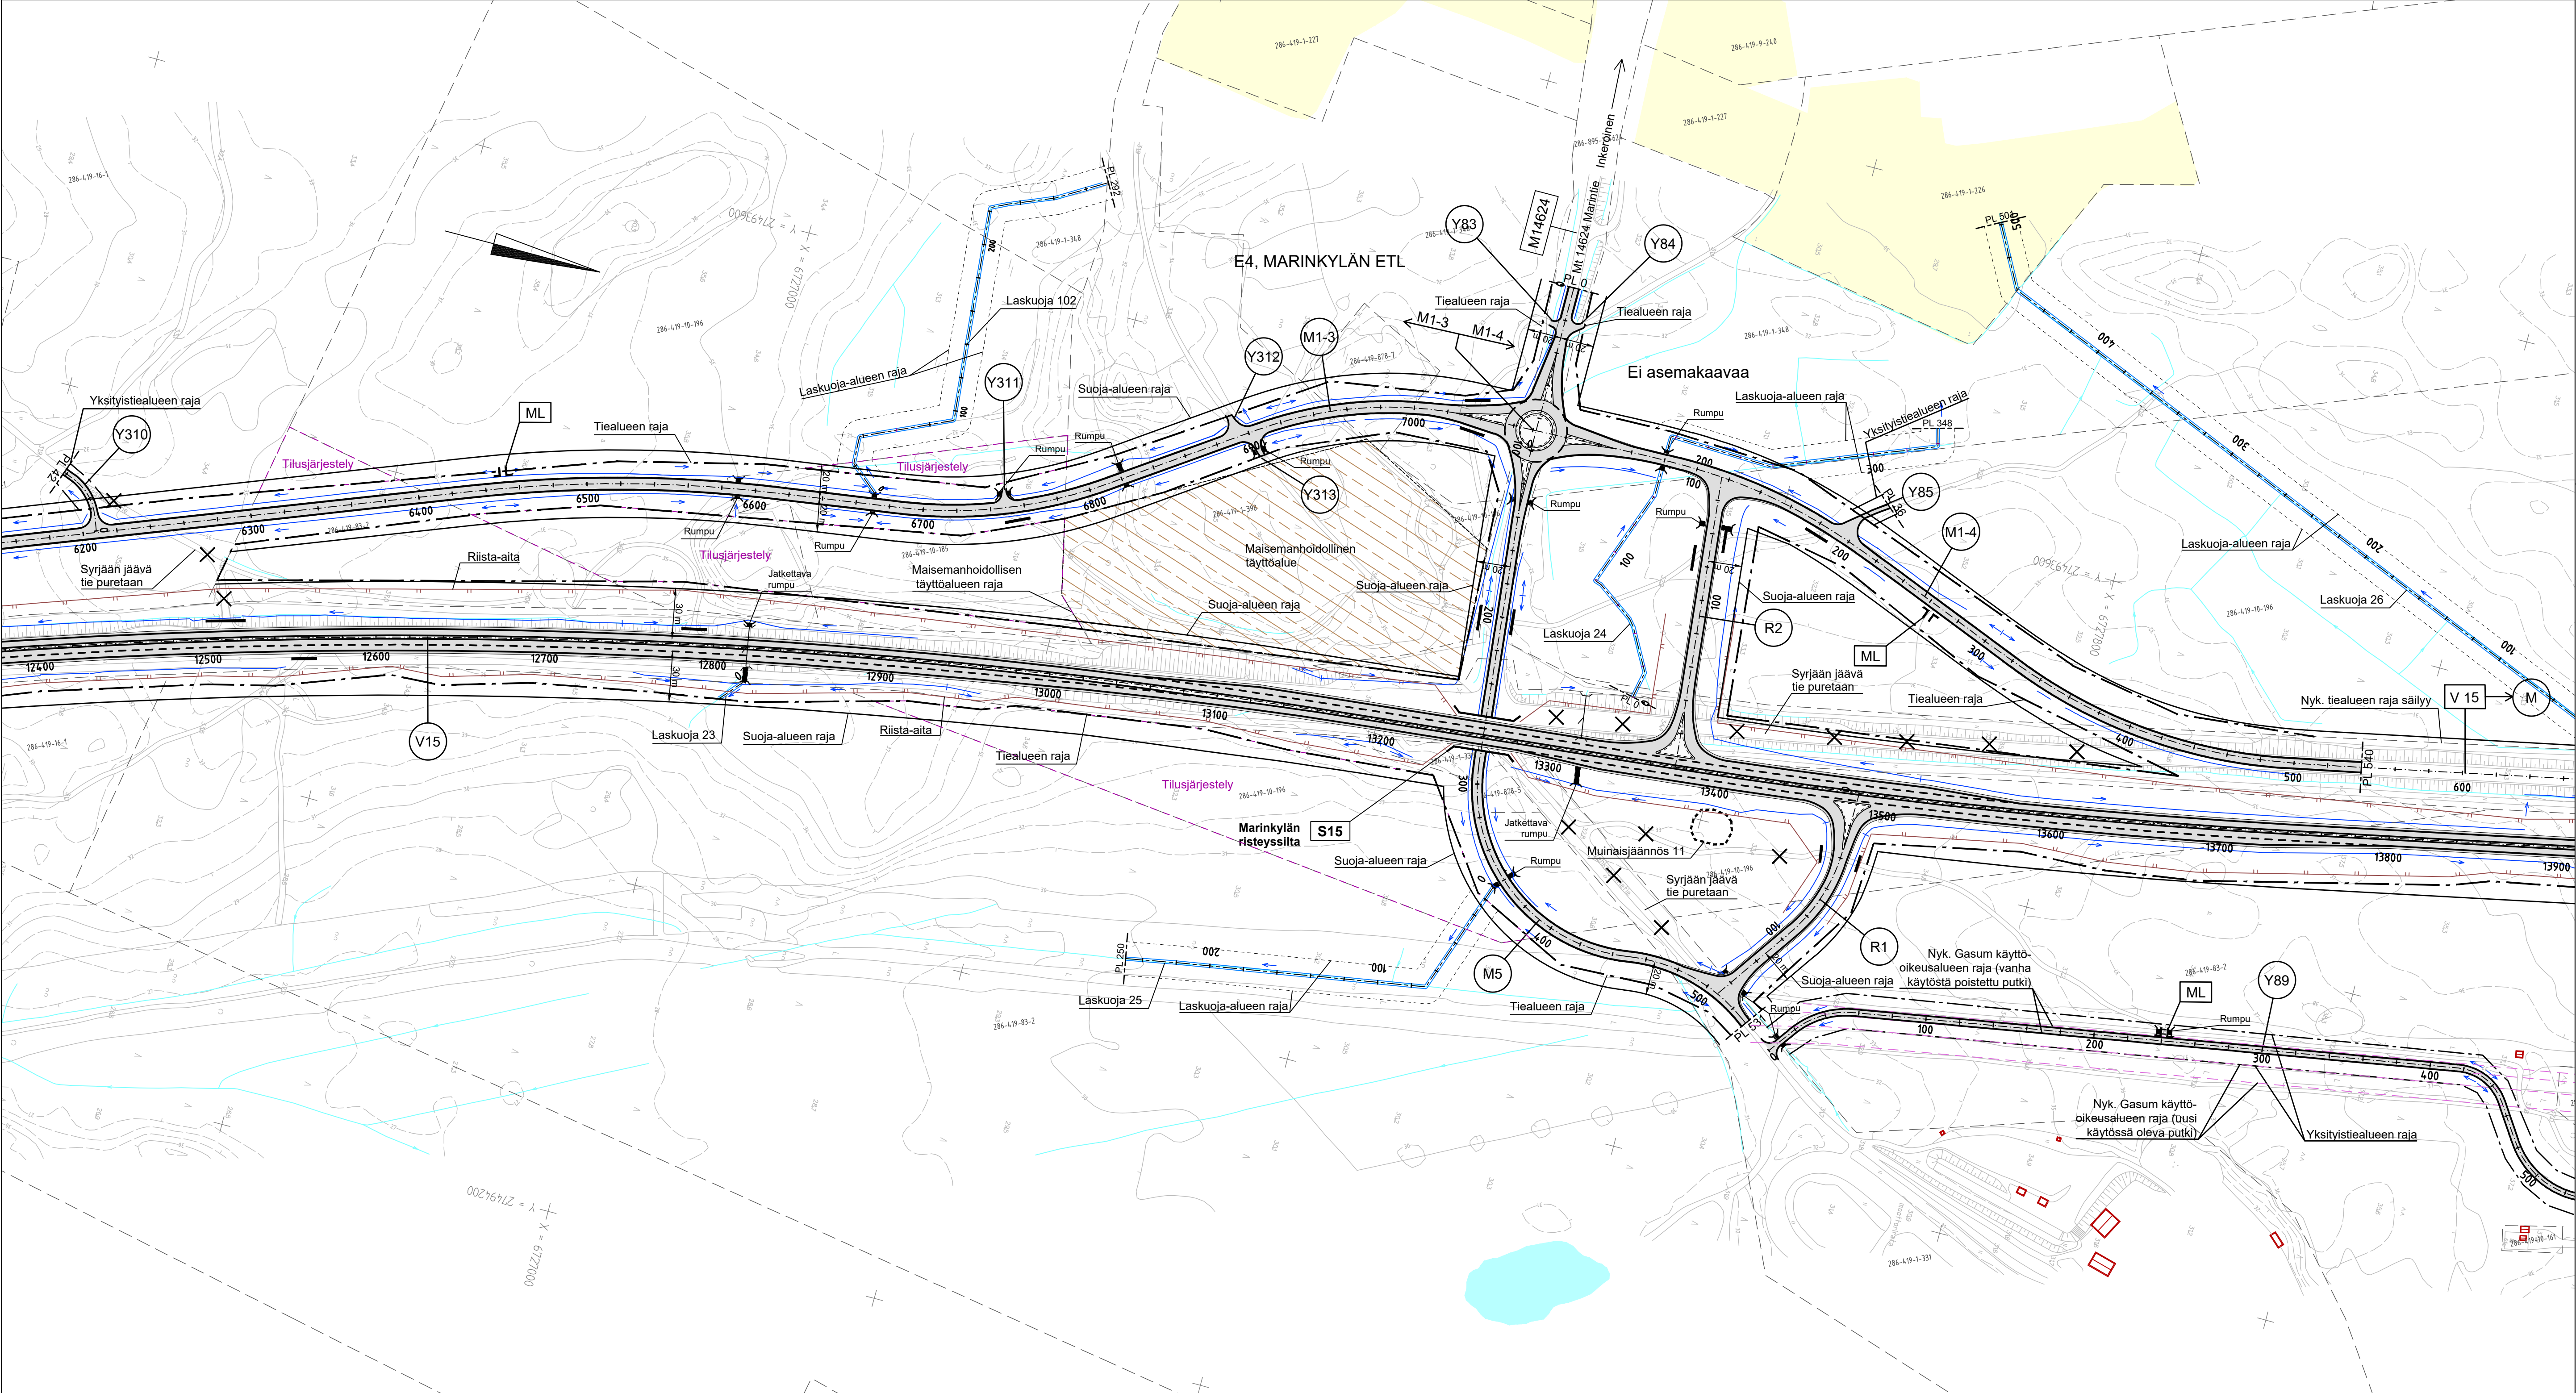


Merkit	Muutos	Pvm	Suunn.	Tark.	Koordinaattijärjestelmä	ETRS-GK27	Valtatie 15 parantaminen väeillä Rantahaka – Kouvola, tiesuunnitelma, Kotka ja Kouvola		
Elinkeino- ja ympäristökeskus		SITOWISE			Korkeusjärjestelmä	N2000			
Pvm	Juha Laamanen	Pvm	Rauno Tuominen		Tierekisteriluvutus	15/02/0 – 15/07/7570	Suunnitelmapaketti Vt 15 plv. 12400-13900	Mittakaava	Plir. nro
15.10.2019		15.10.2019						1:2000	3T-9

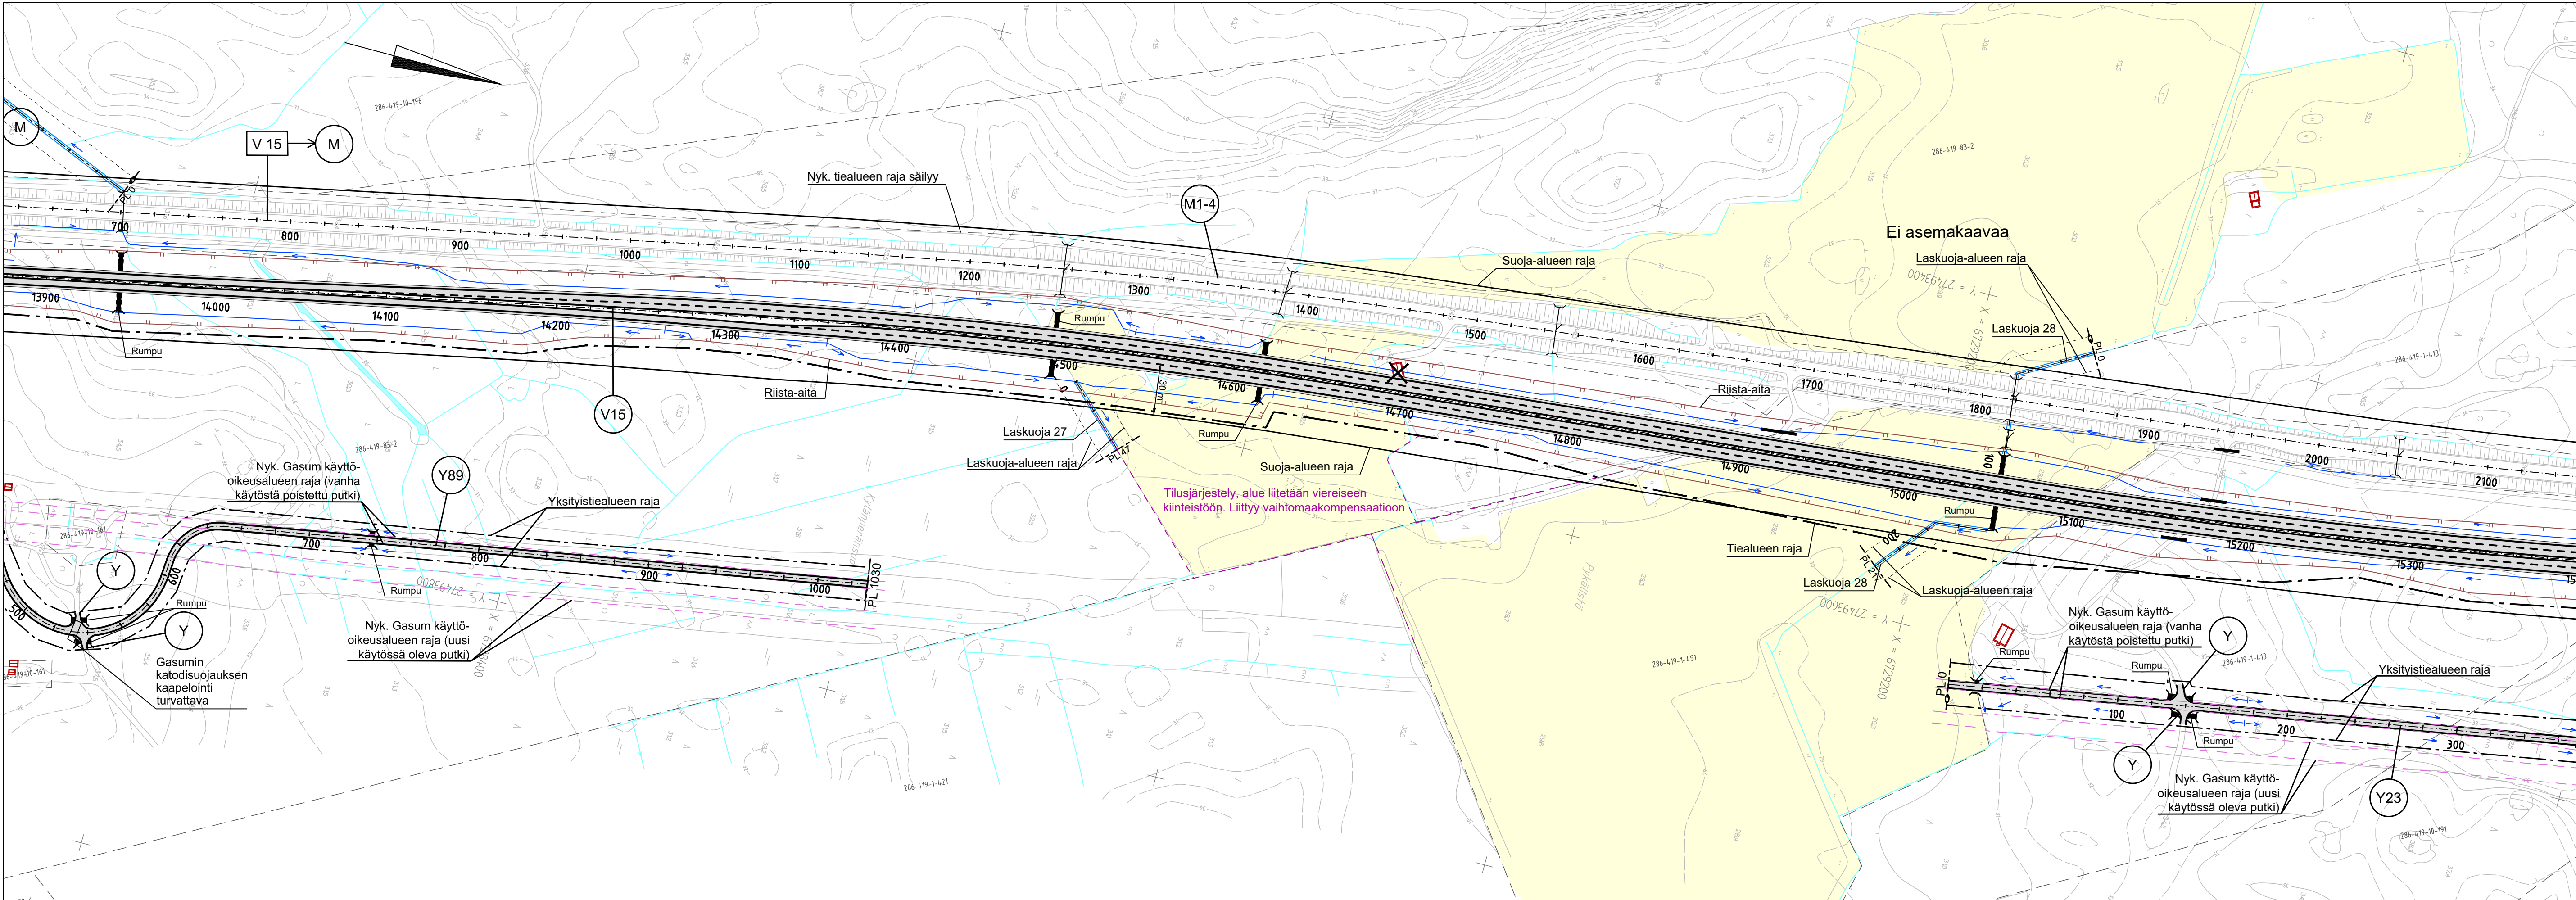


Merkki		Muutos		Pvm		Suunn.		Tark.		Koordinaattijärjestelmä		ETRS-GK27		Valtatien 15 parantaminen välillä Rantahaka – Kouvola, tiesuunnitelma, Kotka ja Kouvola	
Elinkeino-, liikenne- ja ympäristökeskus		SITOWISE		Pvm		Suunn.		Tark.		Korkeusjärjestelmä		N2000		Suunnitelmapakettia Vt 15 p.l. 13900-15400	
Pvm		Juha Laamanen		Pvm		Rauno Tuominen				Tierekisteritunnus		15/02/0 – 15/07/7570		Mittakaava	
15.10.2019				15.10.2019										1:2000	
														Piir.nro	
														3T-10	

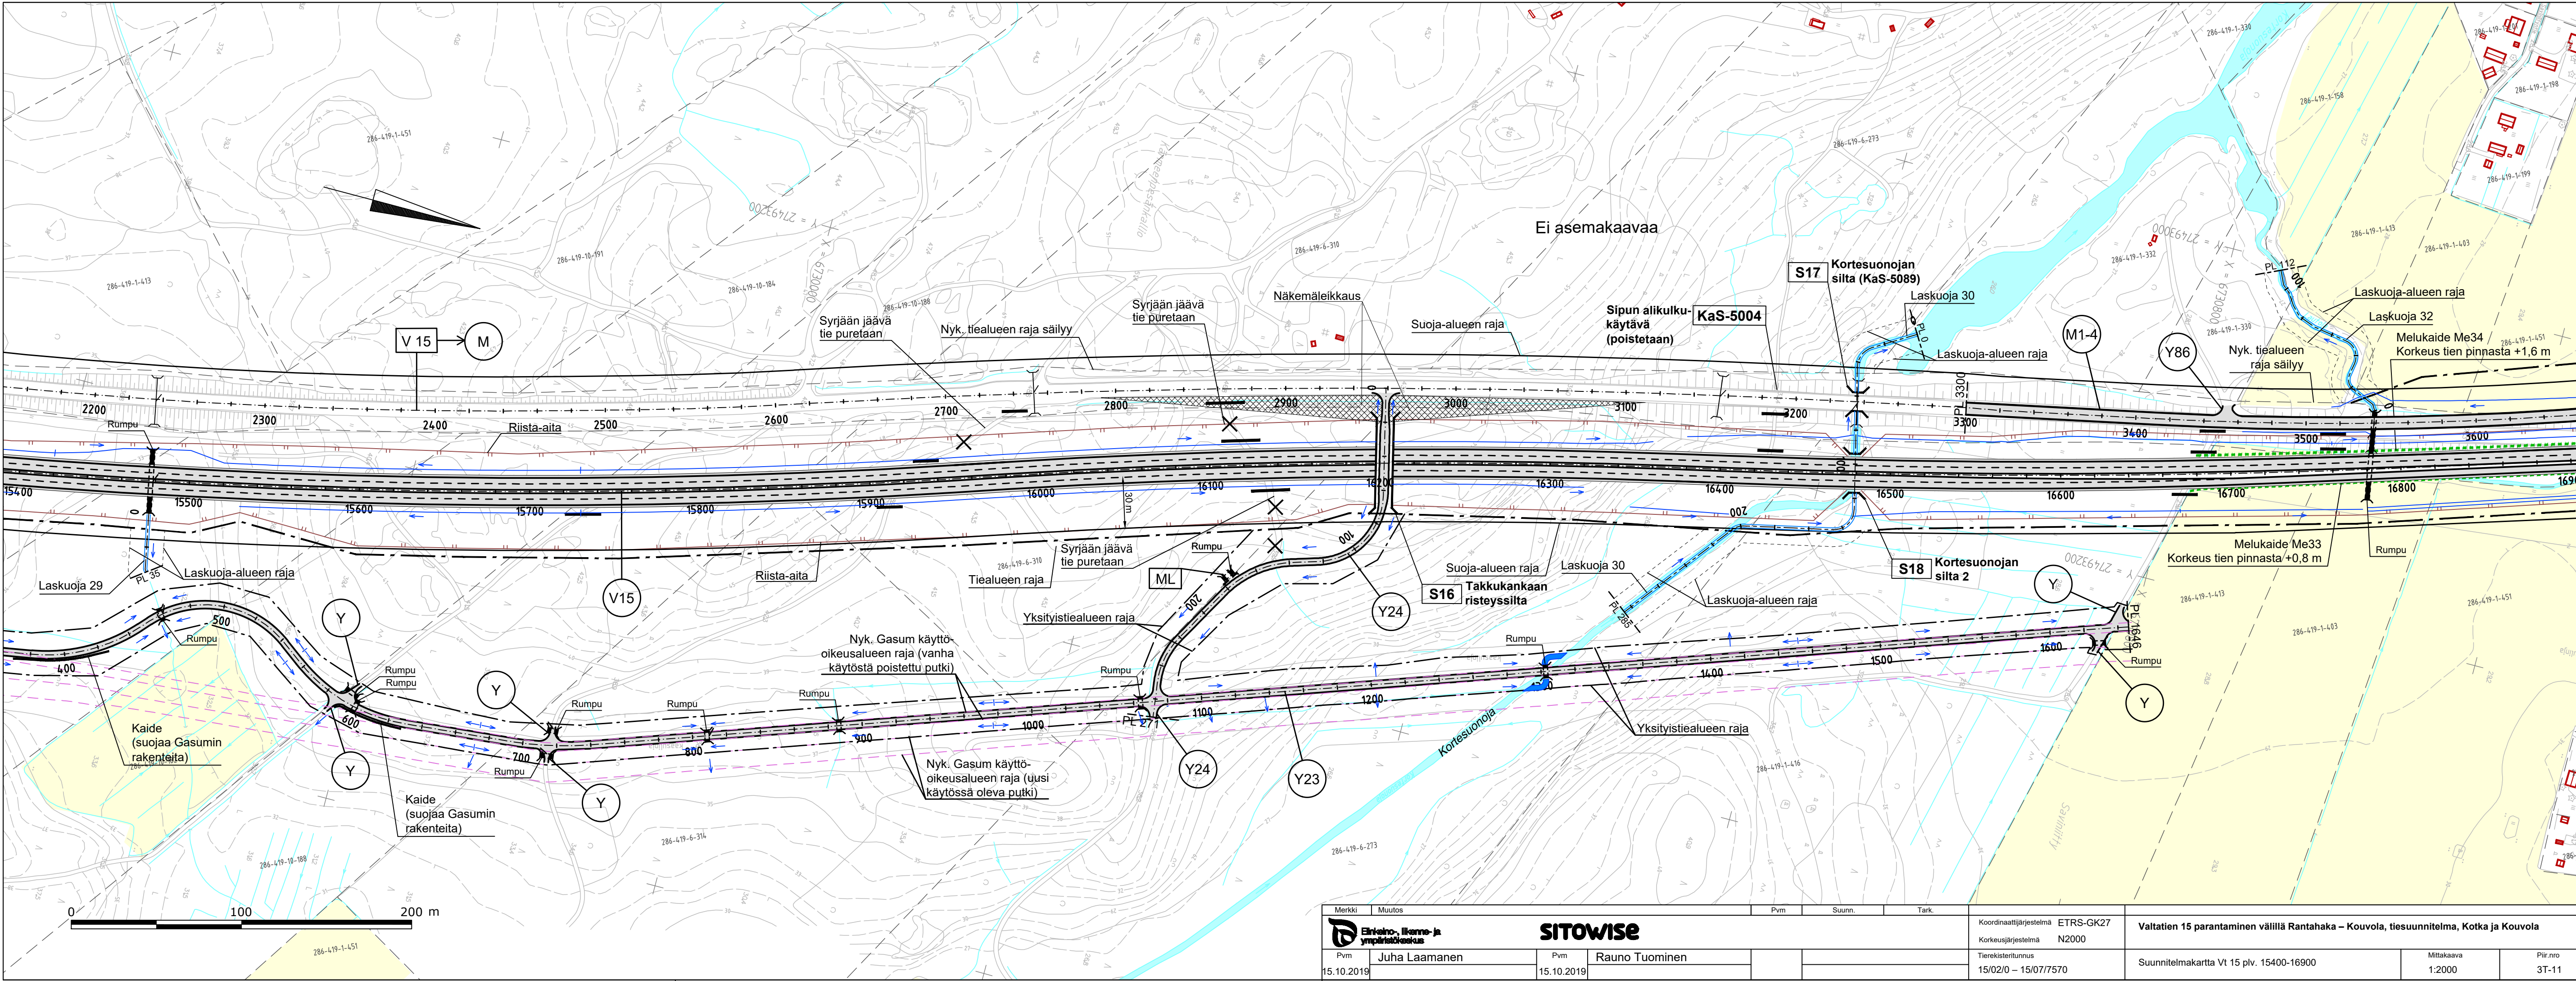

Merkki		Muutos		Pvm		Suunn.		Tark.		Koordinaattijärjestelmä		Valtatien 15 parantaminen välillä Rantahaka – Kouvola, tiesuunnitelma, Kotka ja Kouvola	
		Juha Laamanen		15.10.2019		Rauno Tuominen				ETRS-GK27 N2000		Suunnitelmakartta Vt 15 plv. 15400-16900	
										Tierekisteritunnus 15/02/0 – 15/07/7570		Mittakaava 1:2000	
												Piir.nro 3T-11	

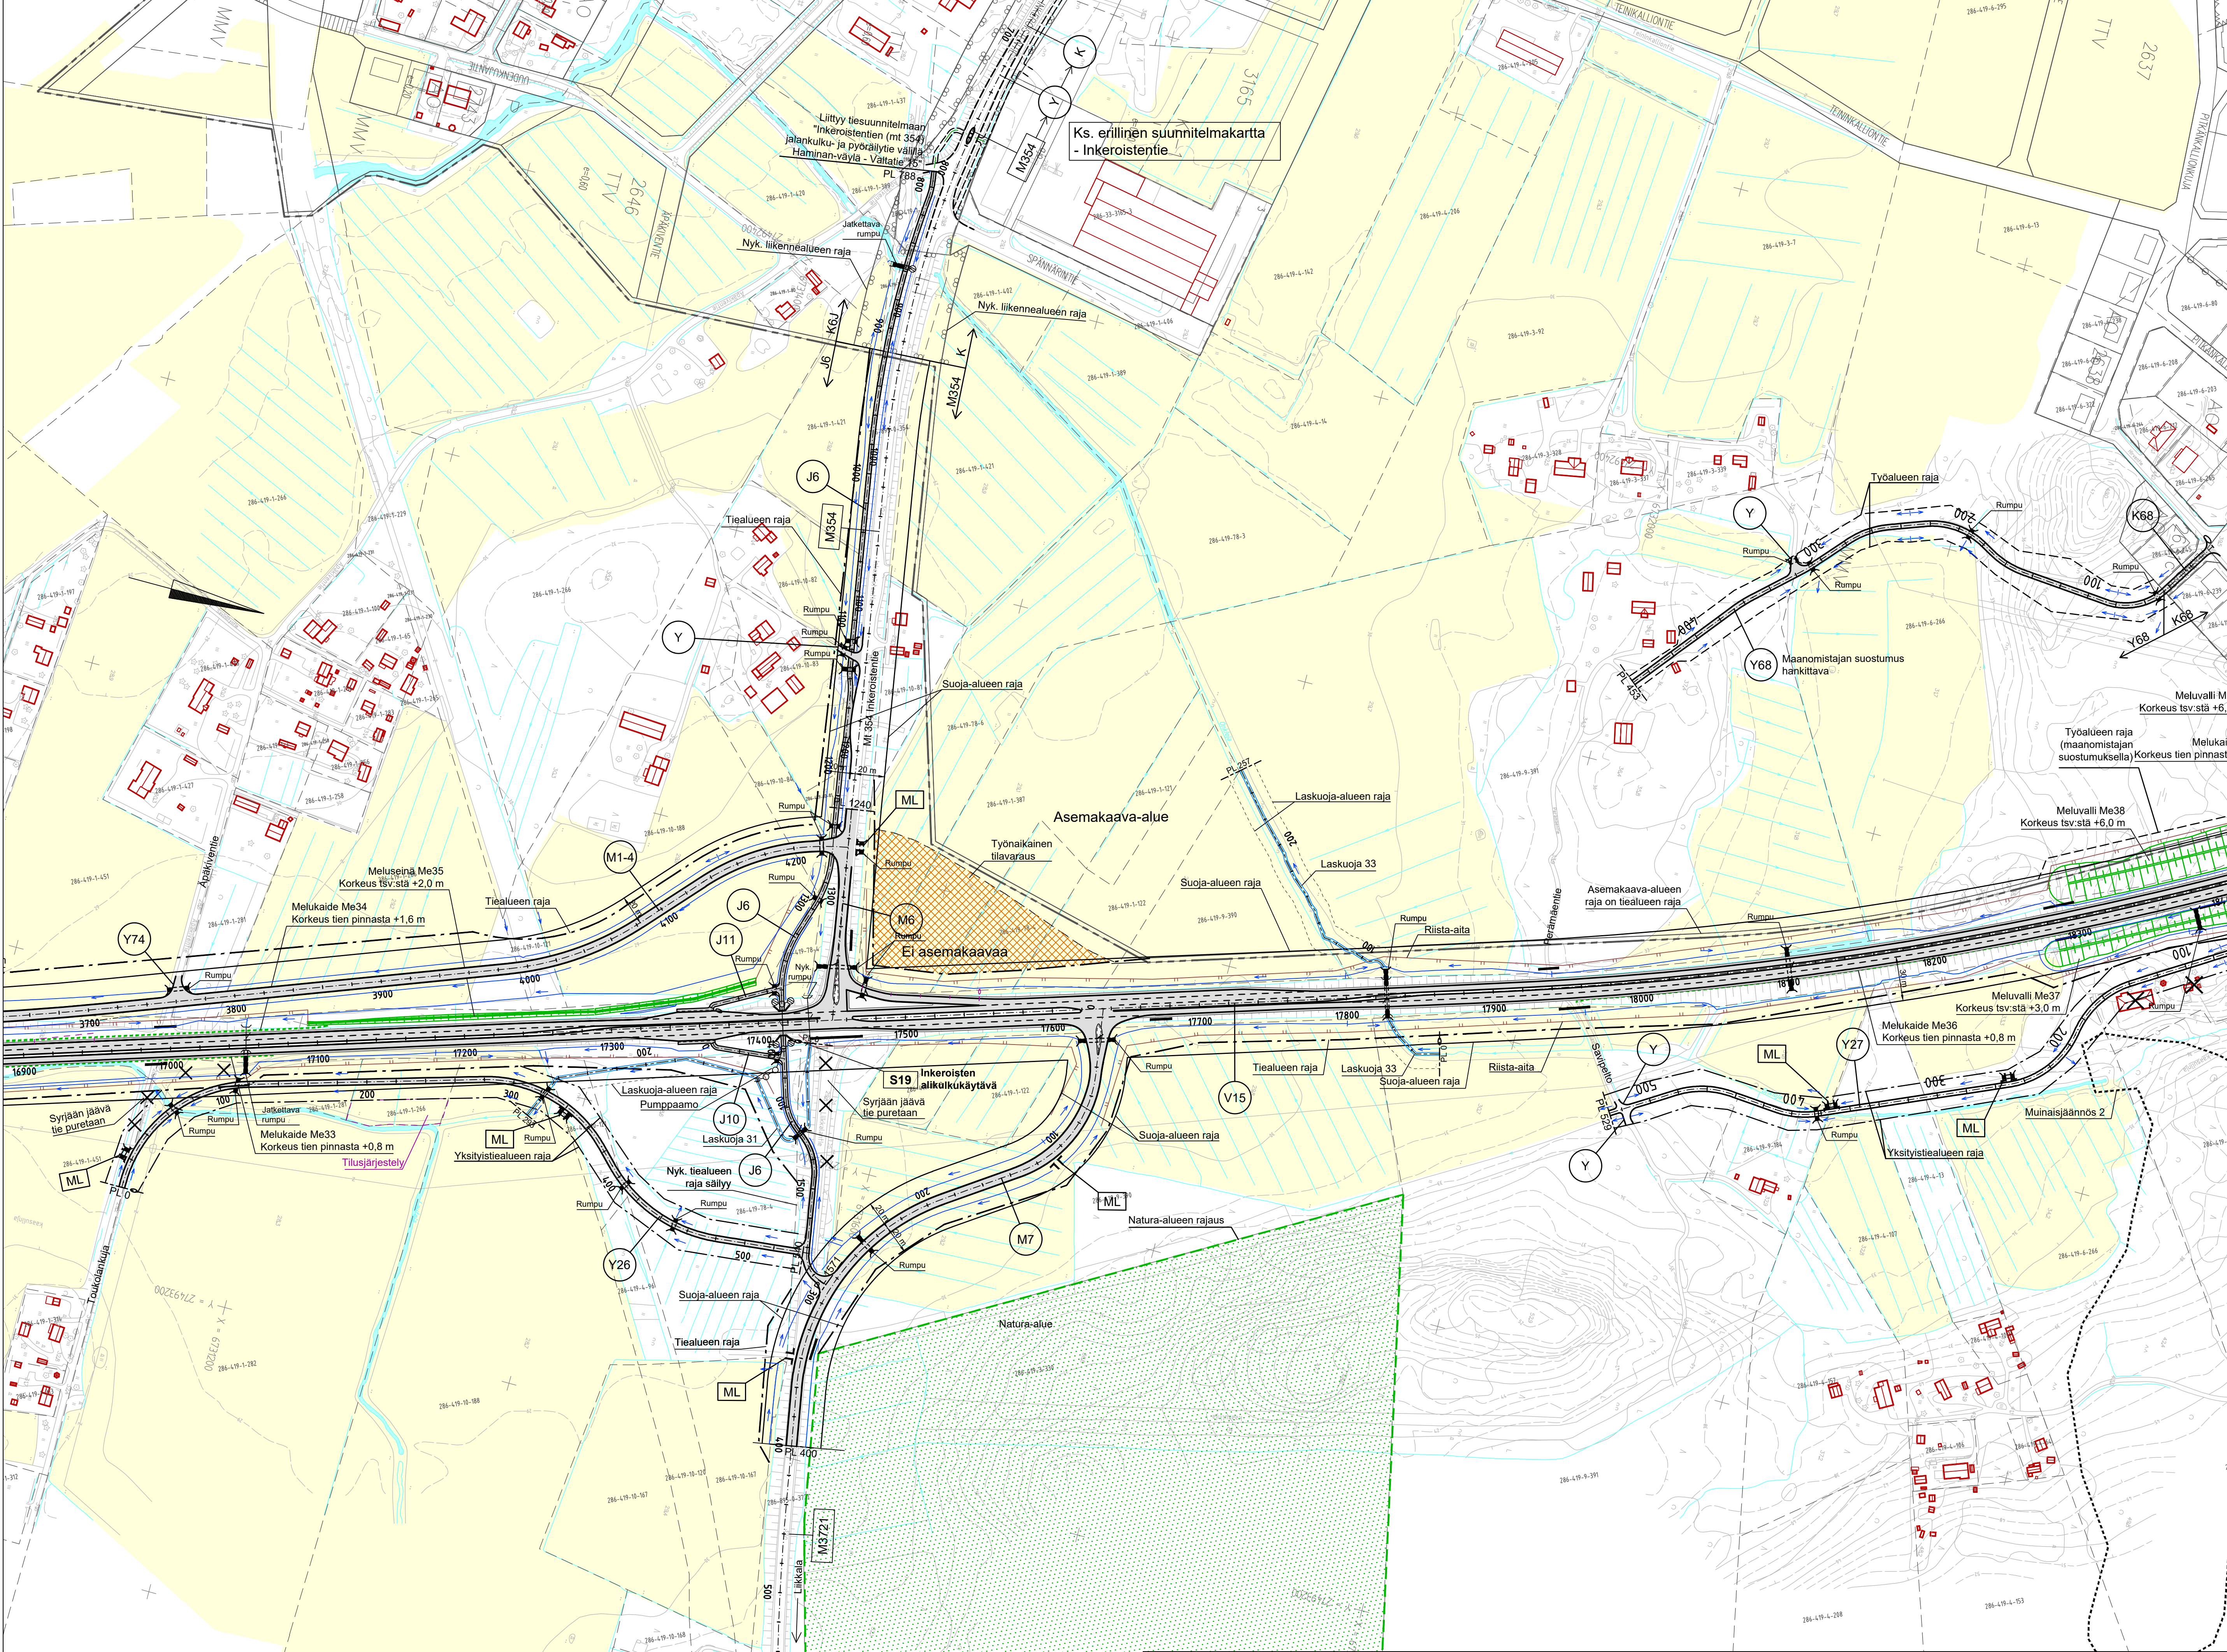


Merkit		Muutos		Pvm	Suunn.	Tark.	Koordinaattijärjestelmä ETRS-GK27		Valtatie 15 parantaminen välillä Rantahaka – Kouvola, tiesuunnitelma, Kotka ja Kouvola	
		SITOWISE					Korkeusjärjestelmä N2000			
Pvm	Juha Laamanen			Pvm	Rauno Tuominen			Tietokantatunnus	Suunnitelmakartta Vt 15 plv. 16900-18400	Piv.nro
15.10.2019				15.10.2019				15/02/0 – 15/07/7570	1:2000	3T-12

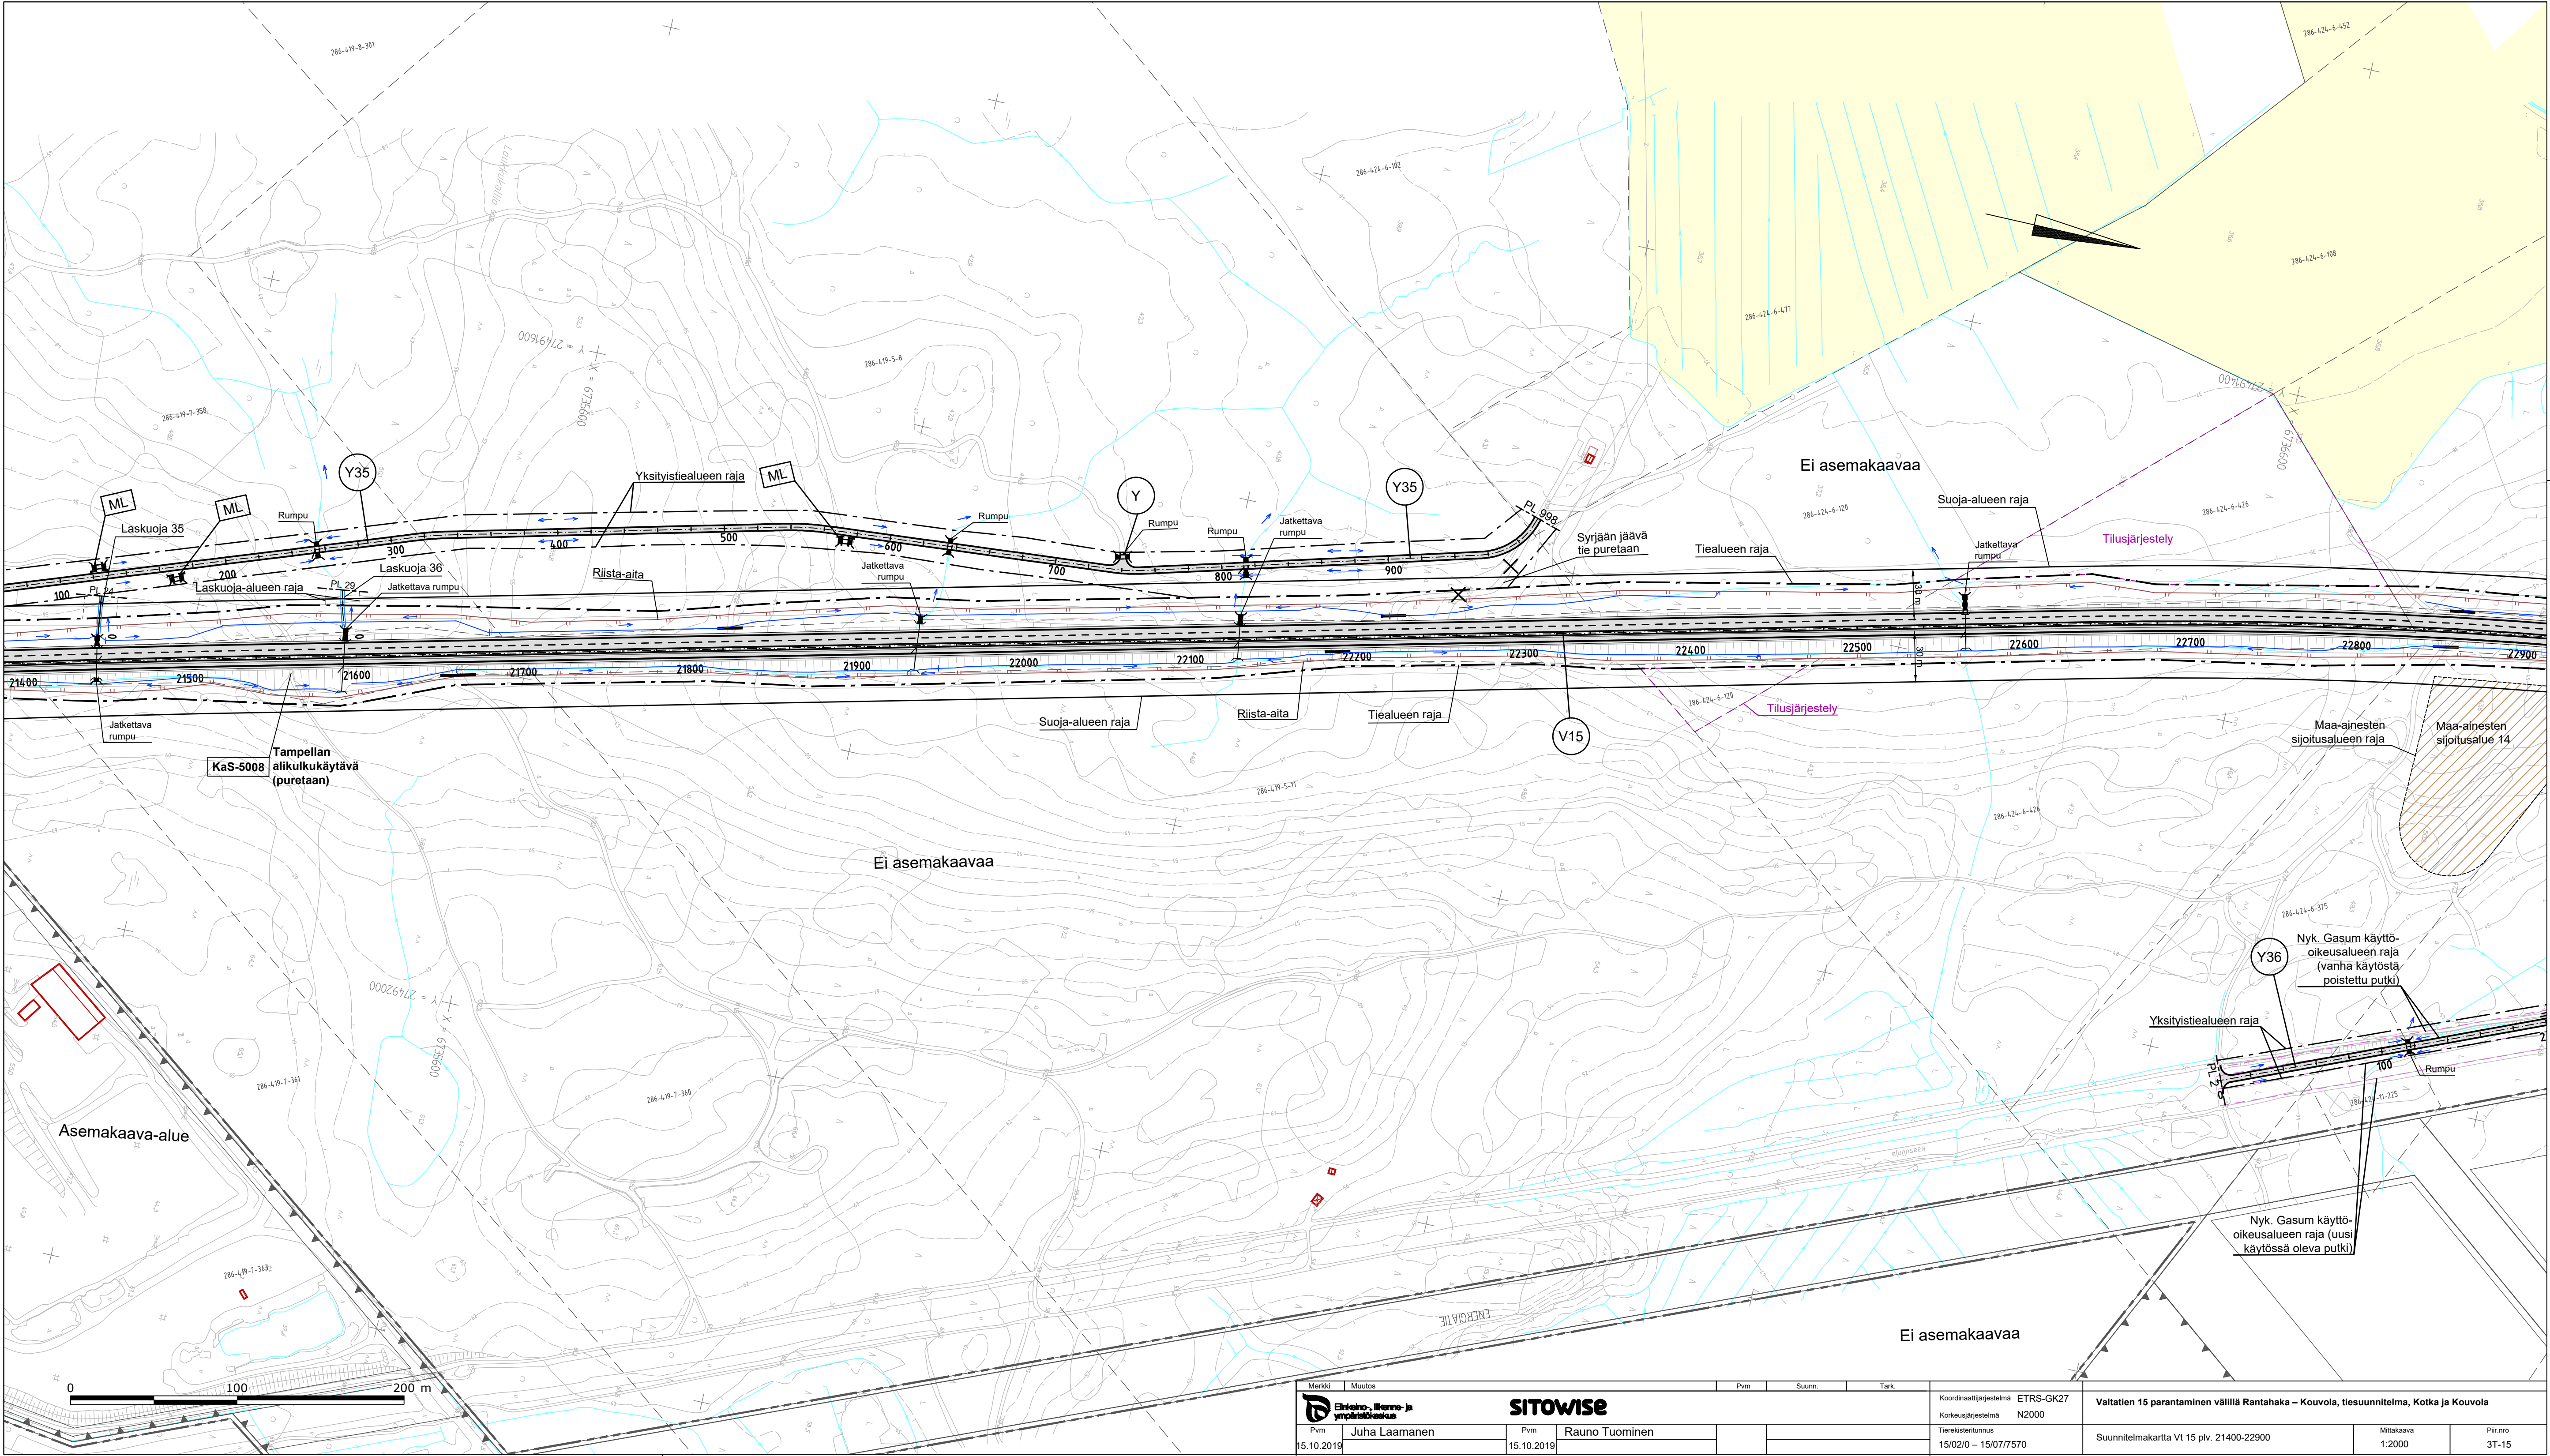


Merkit	Muutos	Pvm	Suunn.	Tark.	Koordinaattijärjestelmä	ETRS-GK27	Valtatie 15 parantaminen väleillä Rantahaka – Kouvola, tiesuunnitelma, Kotka ja Kouvola		
					Korkeusjärjestelmä	N2000			
Pvm	Juha Laamanen	Pvm	Rauno Tuominen		Tiirekisterinumero	15/02/0 – 15/07/7570	Suunnitelmapaketti Vt 15 plv. 21400-22900	Mittakaava	Plr.nro
15.10.2019		15.10.2019						1:2000	3T-15





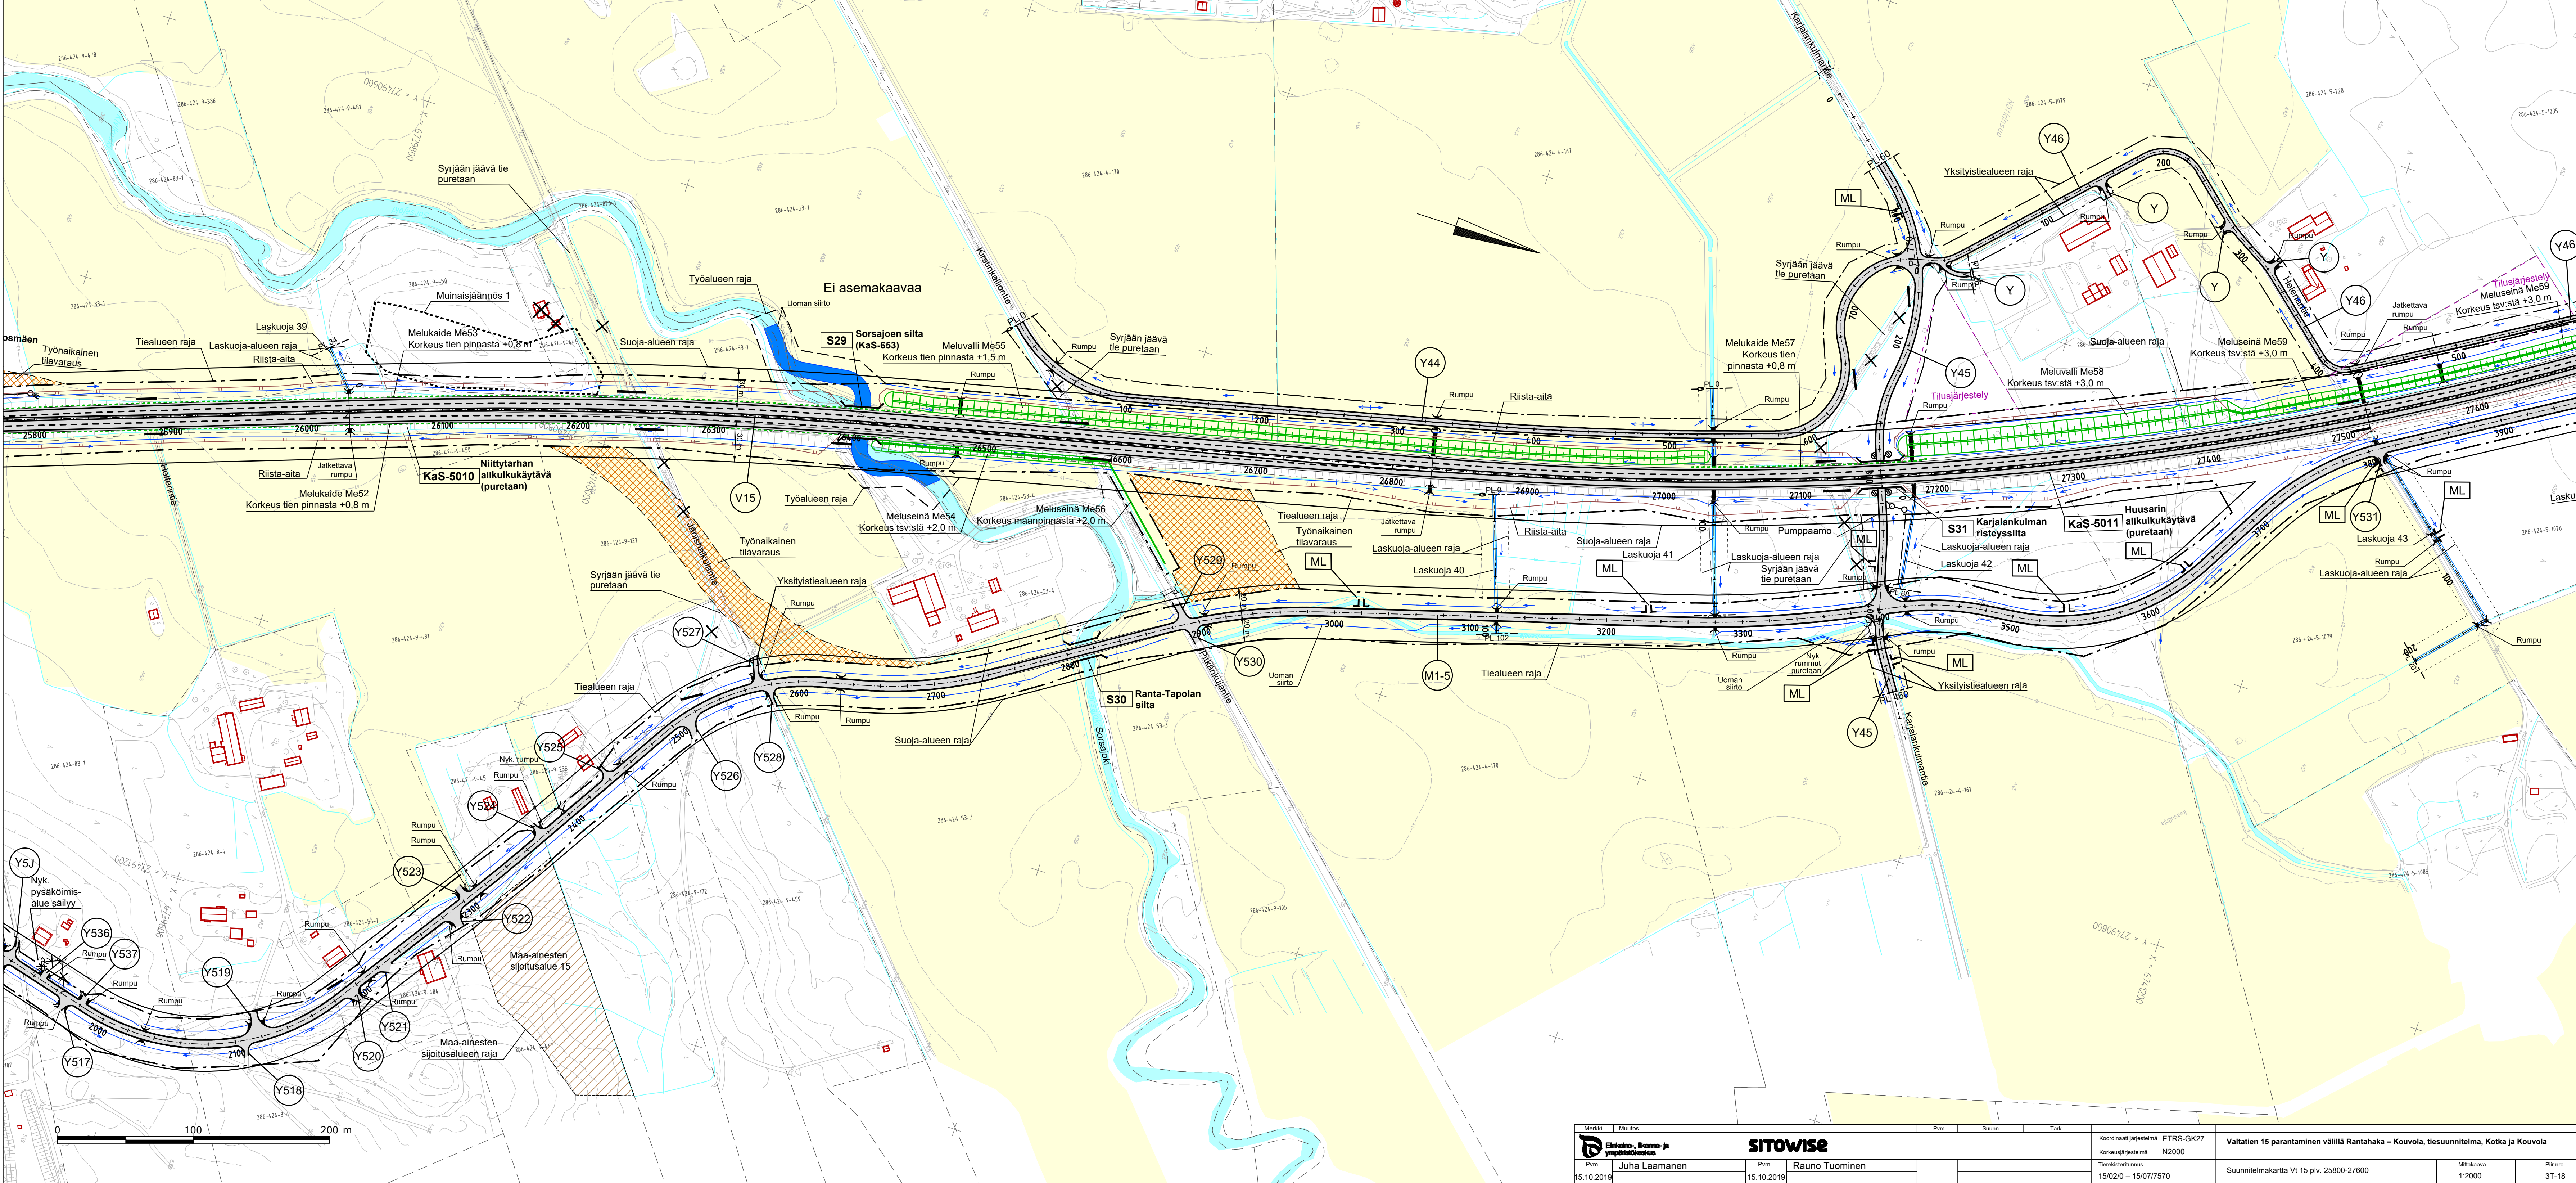

Merkit		Muutos		Pvm		Suunn.		Tark.		Koordinaattijärjestelmä		Valtatien 15 parantaminen välillä Rantahaka – Kouvola, tiesuunnitelma, Kotka ja Kouvola	
Elinkeino-, Maan- ja ympäristökeskus		SITOWISE		ETRS-GK27		N2000		Tietokantajärjestelmä		Suunnitelmapaketti Vt 15 p.lv. 25800-27600		Mittakaava	
Pvm		Juha Laamanen		Pvm		Rauno Tuominen		15.10.2019		15.10.2019		1:2000	
15.10.2019												31-18	

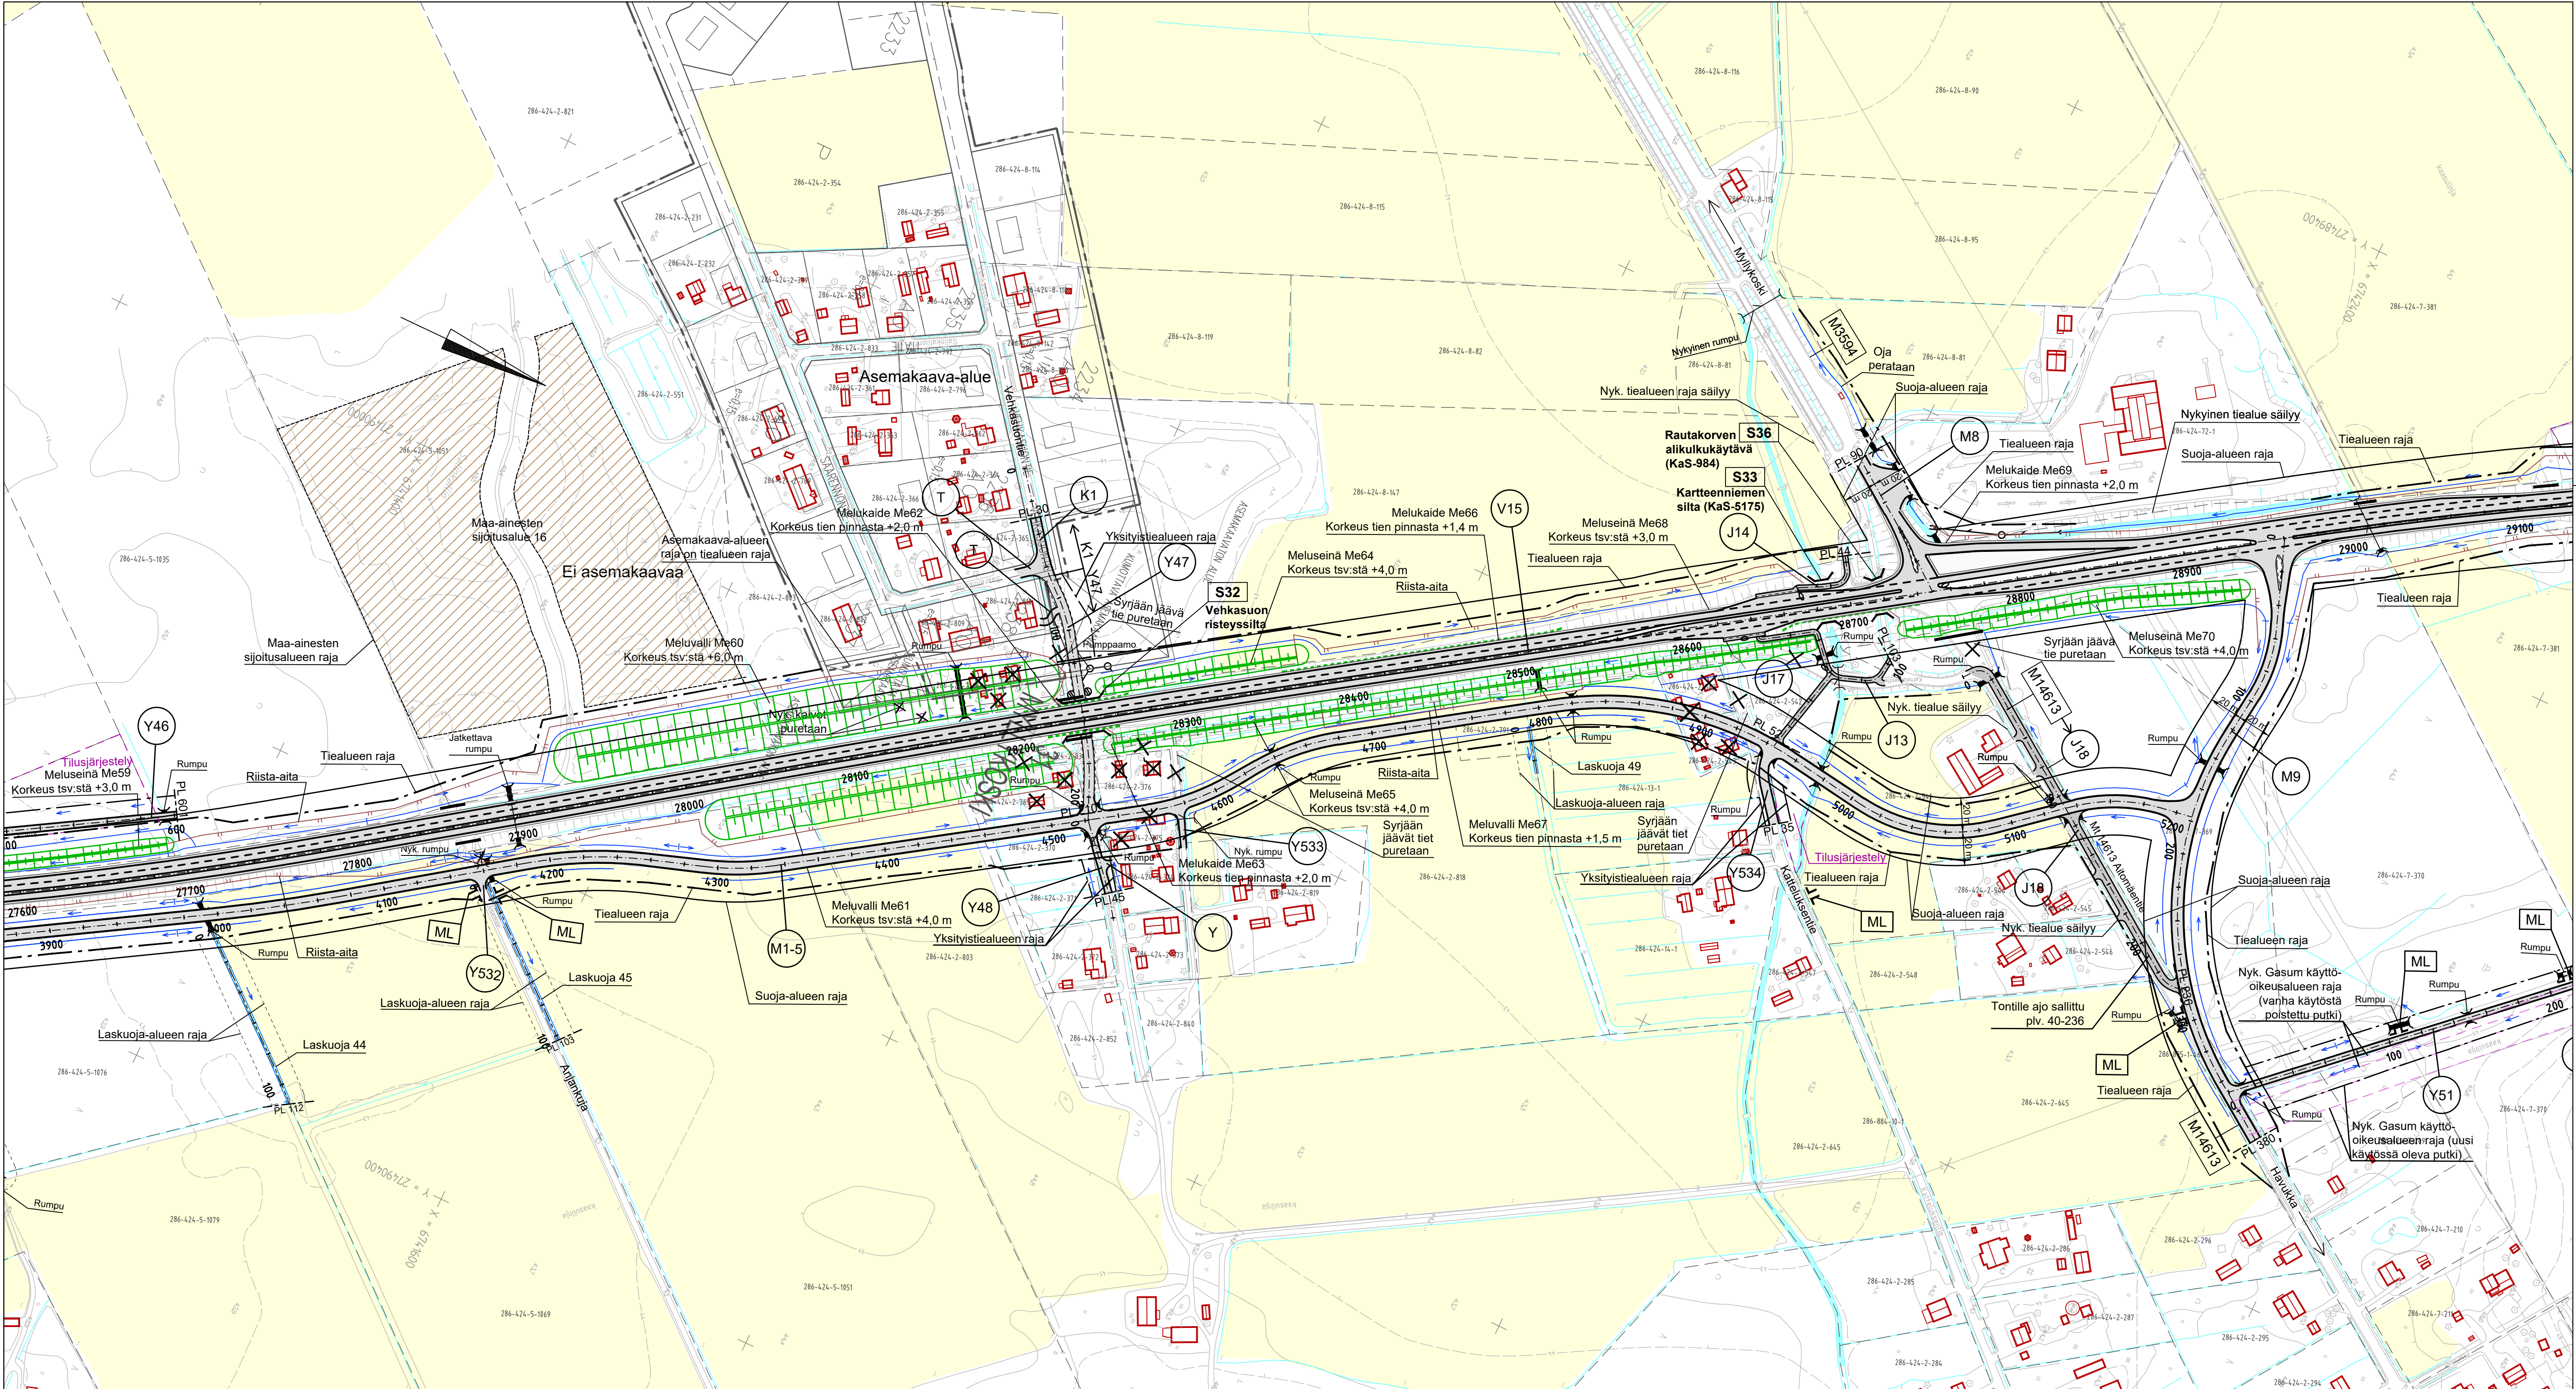

Merkit	Muutos	Pvm	Suunn.	Tark.	Koordinaattijärjestelmä	ETRS-GK27	Valtatie 15 parantaminen väleillä Rantahaka – Kouvola, tiesuunnitelma, Kotka ja Kouvola		
	Elinkeino- ja ympäristökeskus				Korkeusjärjestelmä	N2000			
Pvm	Juha Laamanen	Pvm	Rauno Tuominen		Tieregisteriluvut	15/02/0 – 15/07/7570	Suunnitelmapaketti Vt 15 plv. 27600-29100	Mittakaava	Plir.nro
15.10.2019		15.10.2019						1:2000	3T-19

