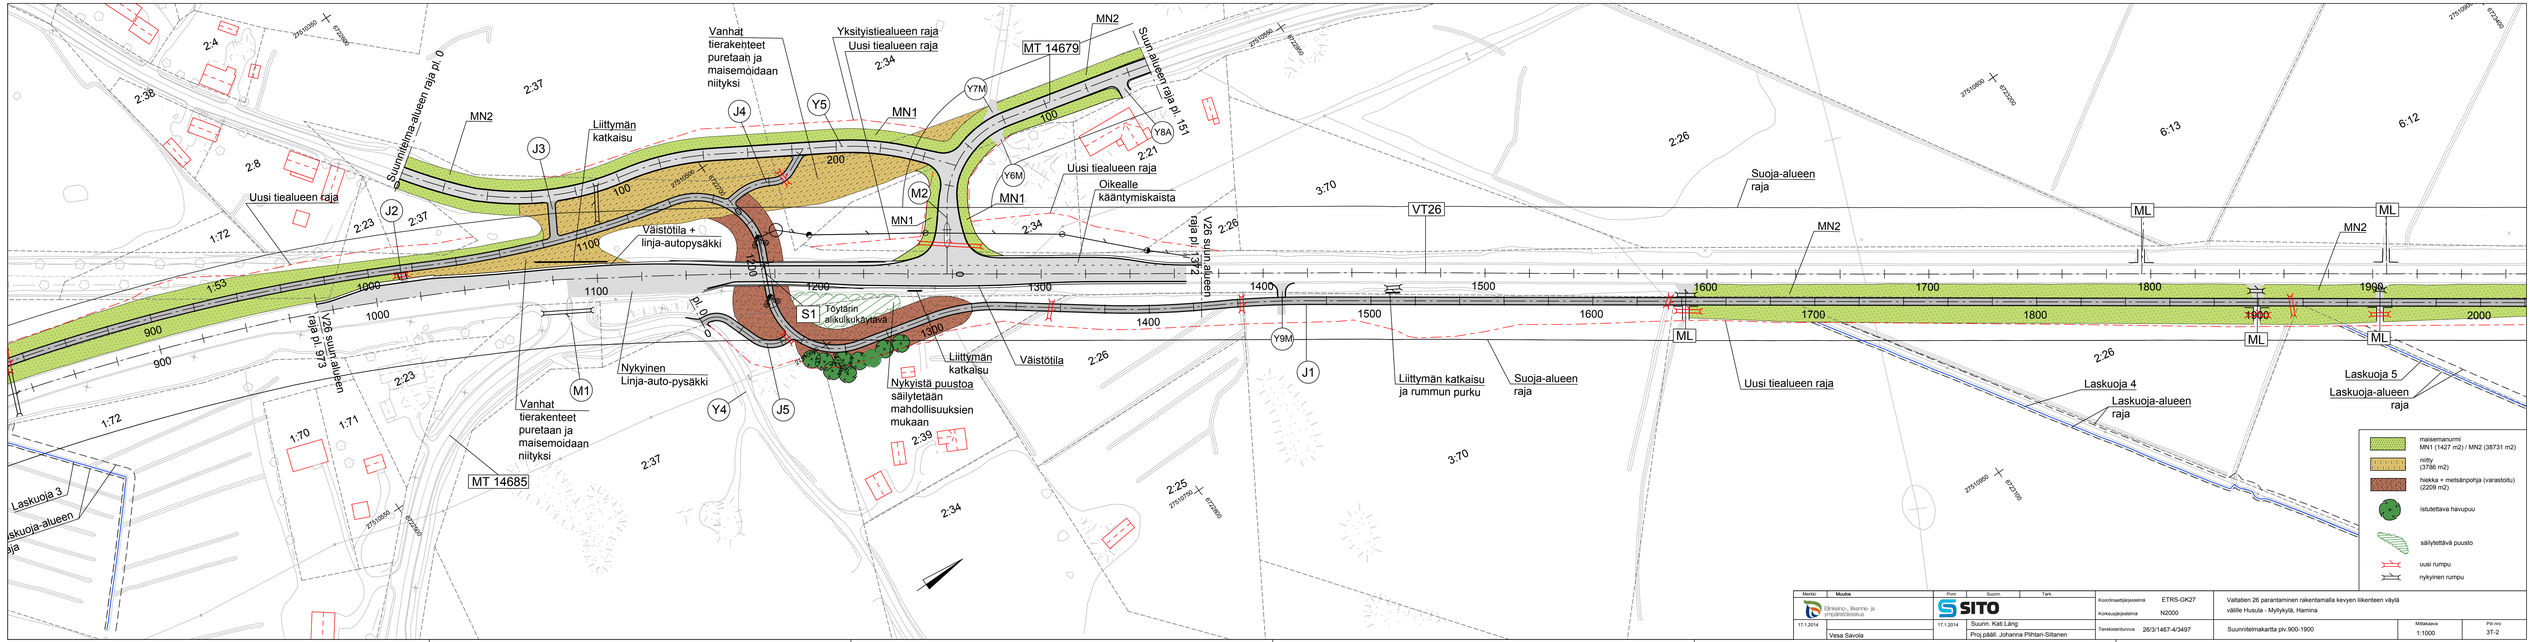

Merkki	Muutos	Pvm	Suunn.	Tark.
	Elinkeino-, liikenne- ja ympäristökeskus	17.1.2014	Suunn. Kati Lång	
17.1.2014	Vesa Savola		Proj.pääll. Johanna Pihtari-Siltanen	

SITO

Koordinaattijärjestelmä	ETRS-GK27
Korkeusjärjestelmä	N2000
Tiereksterinumero	26/3/1467-4/3497

Valtatien 26 parantaminen rakentamalla kevyen liikenteen väylä välille Husula - Myllykylä, Hamina

Suunnitelmakartta plv 900-1900

Mittakaava	Piir.nro
1:1000	3T-2