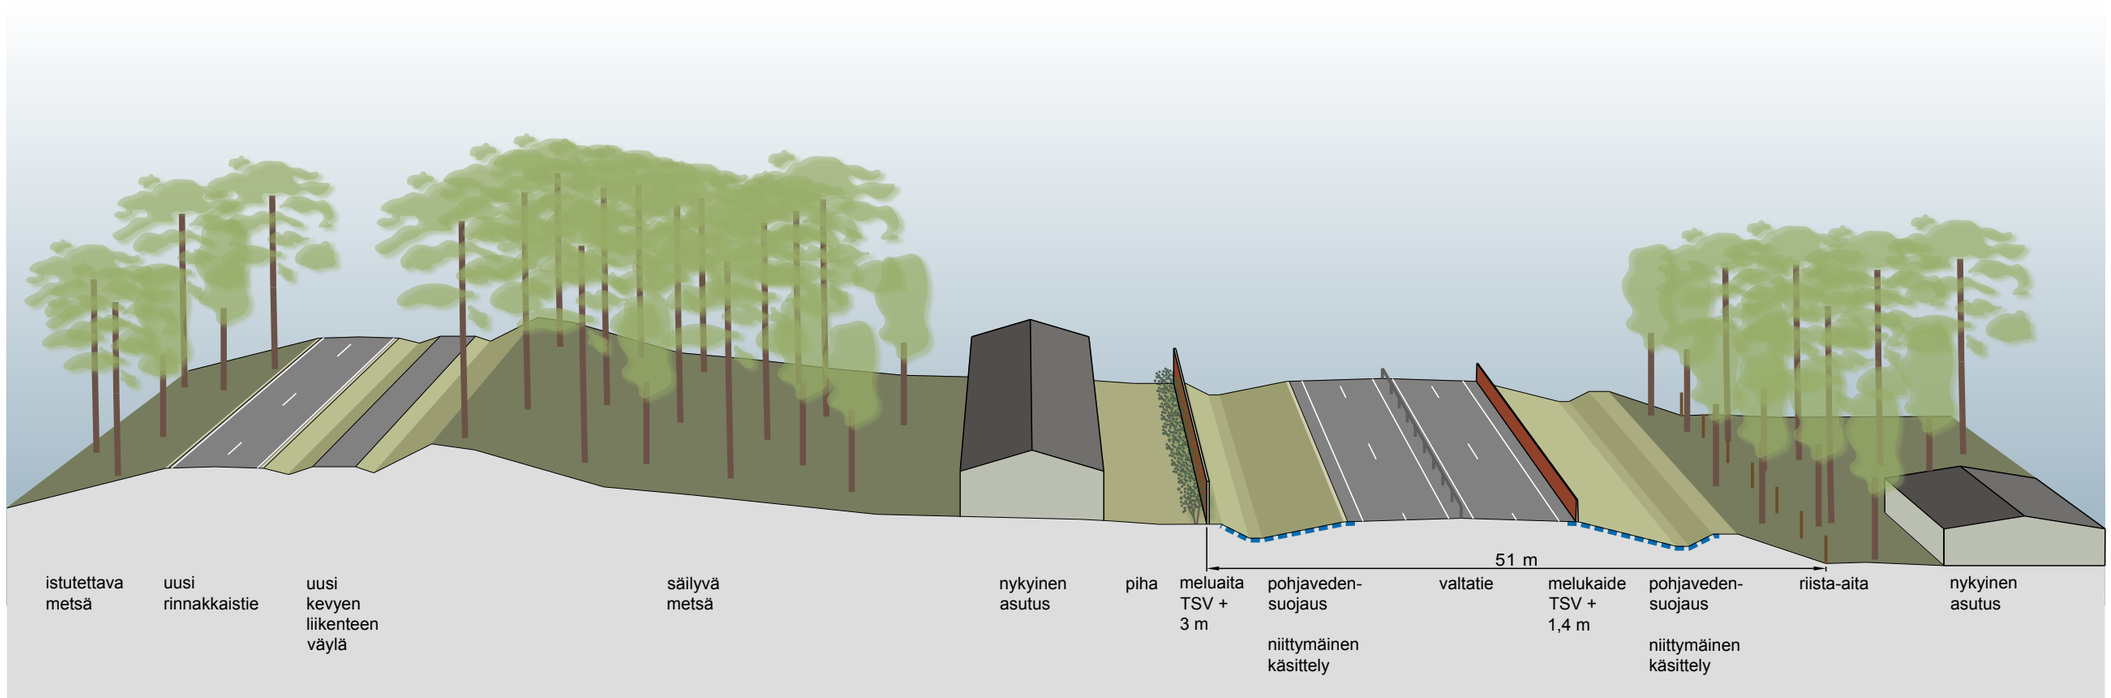

1:500

TIEHALLINTO VÄGFÖRVALTNINGEN

SITO

2009

VALTATIEN 6 PARANTAMINEN VÄLILLÄ
TYKKIMÄKI - KAIPIAINEN, YLEISSUUNNITELMA

Tien sovittaminen ympäristöön
pl 3810

Piir. n:o
Y3-14