

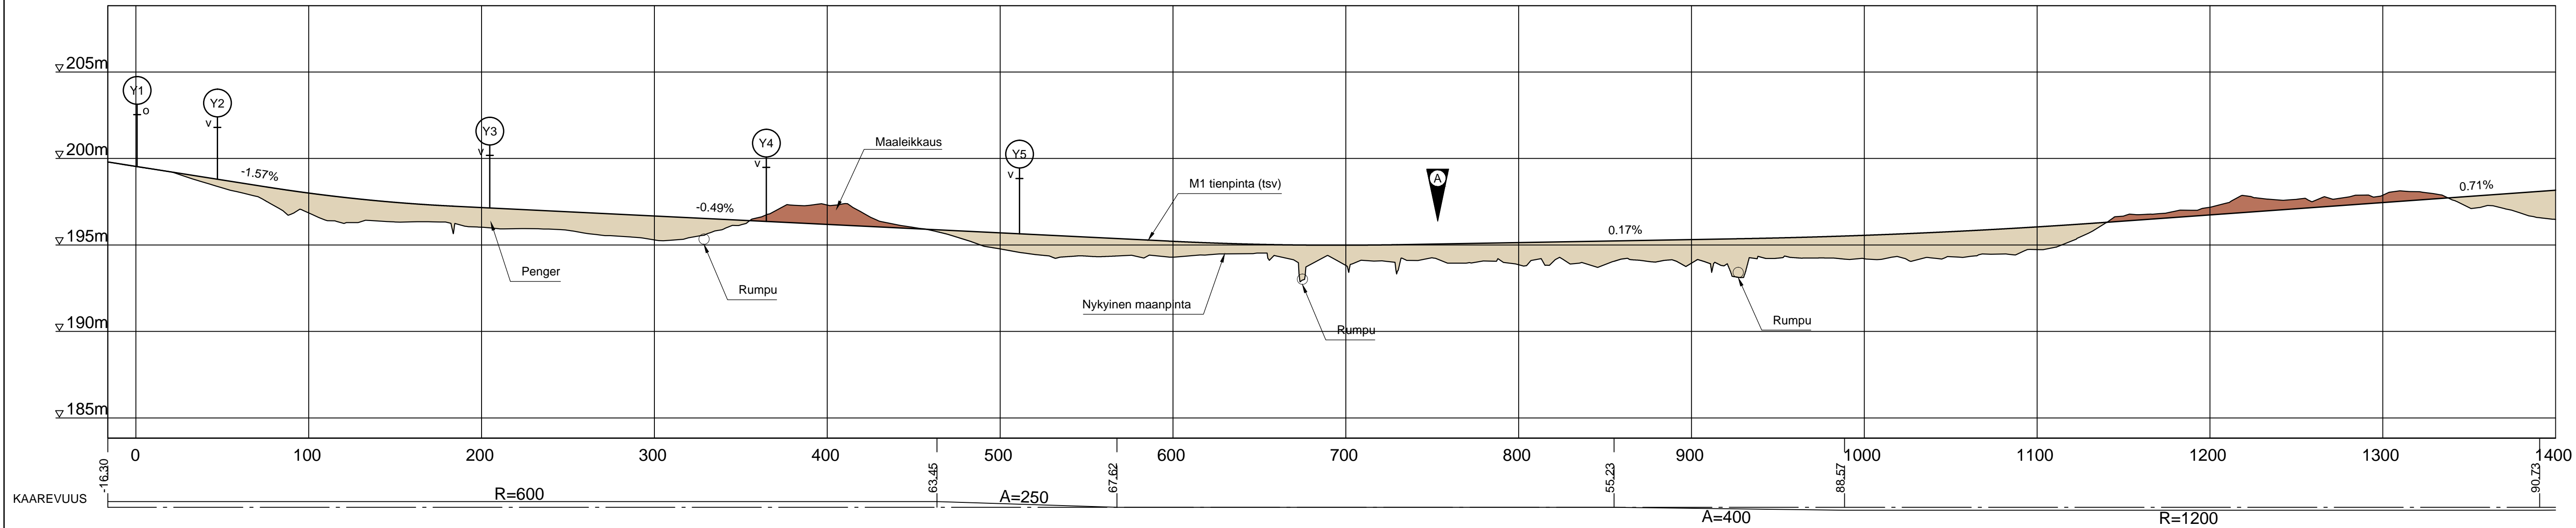
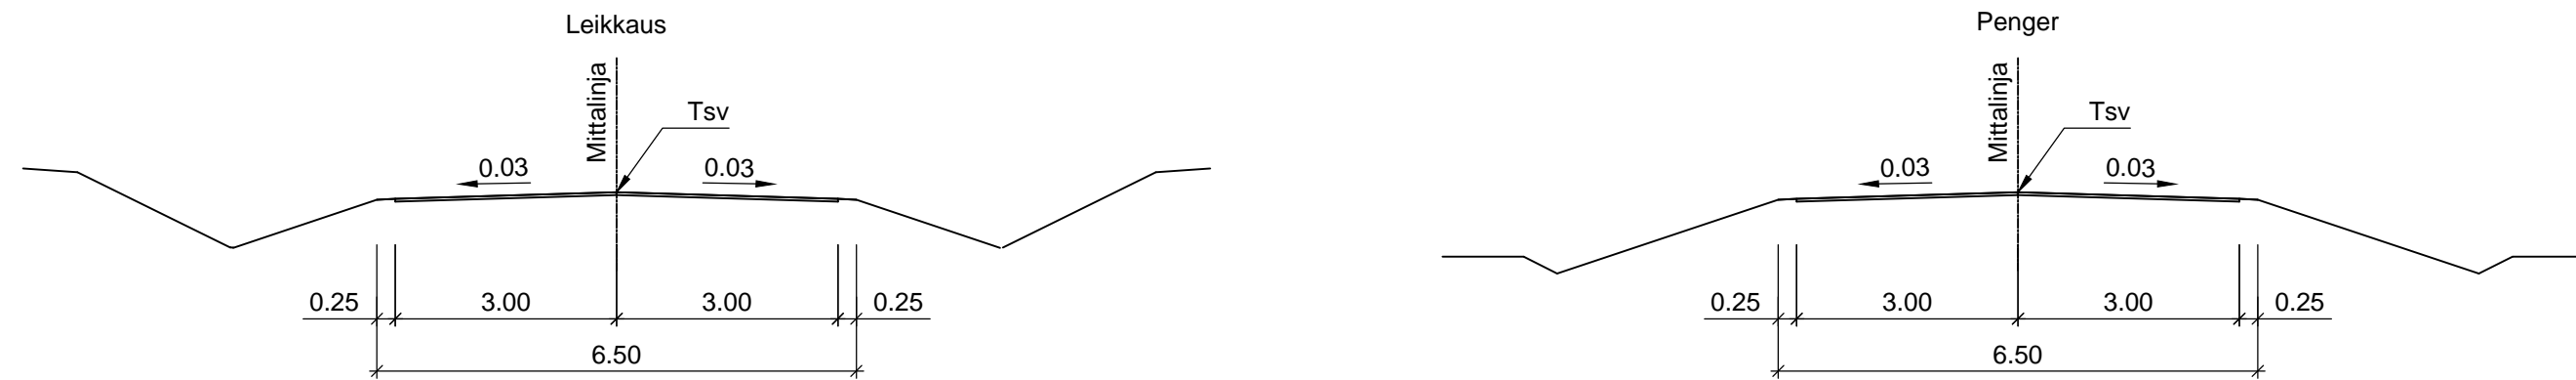
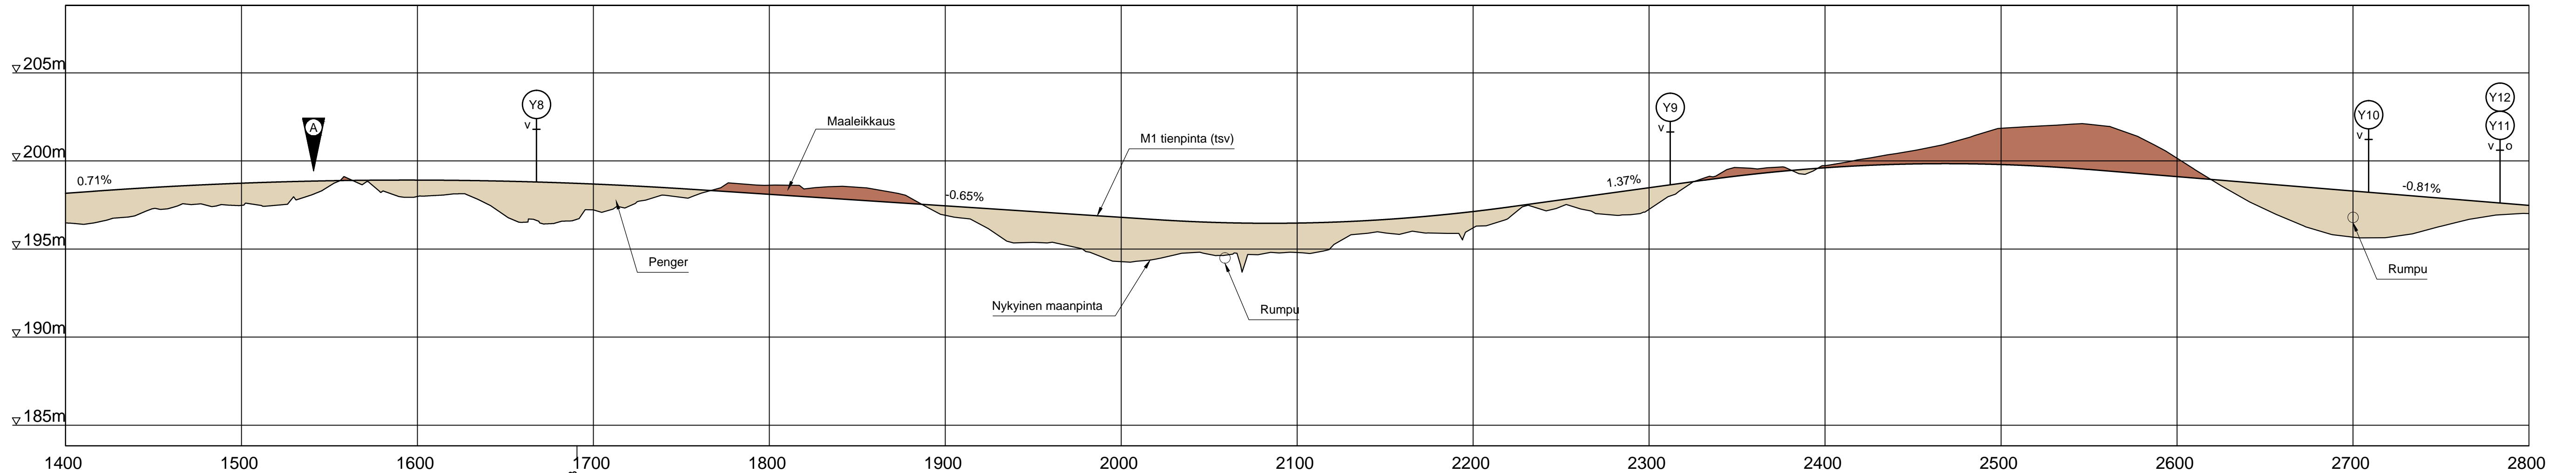


Peruspoikkileikkauksia

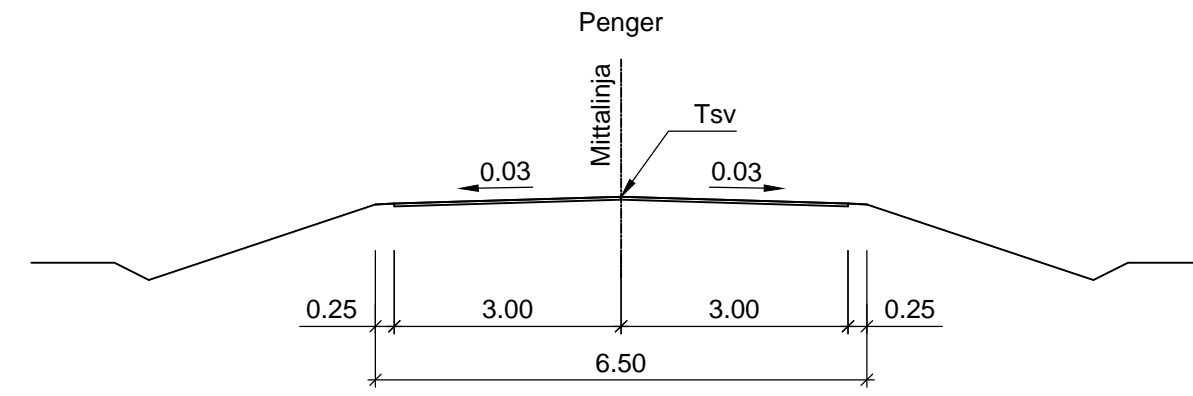

A	Maantien linjaus ja yksityistiejärjestelyt muuttuneet plv. -16-1900	18.6.2014	Henri Joki-Erkkilä	Pirkka Hartikainen
Merkki	Muutos	Pvm	Suunn.	Tark.
		Koordinaattijärjestelmä ETRS TM35FIN Korkeusjärjestelmä N2000		
Pvm	20.11.2013	Pvm	20.11.2013	Pvm
Tomi Tiuraniemi		Henri Joki-Erkkilä		Pirkka Hartikainen
				Tierekisteritunnus M955/1/1027 - 3/604
Maantien 955 parantaminen välillä Köngäs - Hanhima - Kittilä			Tiesuunnitelma	
Pituusleikkaus M1 plv. -16 - 1400			Mittakaava 1:2000/1:200	Piir.no 5T-1

Peruspoikkileikkauksia

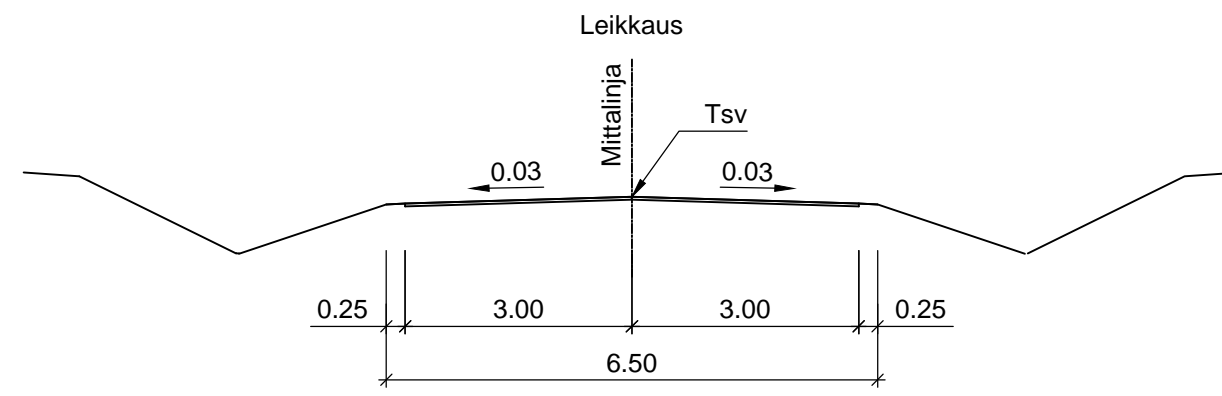

KAAREVUUS

A=600

90.73

Sr

A	Maantien linjaus ja yksityistiejärjestelyt muuttuneet plv. -16-1900	18.6.2014	Henri Joki-Erkkilä	Pirkka Hartikainen	Koordinaattijärjestelmä ETRS TM35FIN	Maantien 955 parantaminen välillä Köngäs - Hanhima, Kittilä Tiesuunnitelma
Merkki	Muutos	Pvm	Suunn.	Tark.		
		Lapin ELY Liikenne ja infrastruktuuri -vastuualue				
Pvm	20.11.2013	Pvm	20.11.2013	Pvm	Tierekisteritunnus M955/1/1027 - 3/604	Pituusleikkaus M1 plv. 1400 - 2800
Tomi Tiuraniemi		Henri Joki-Erkkilä Pirkka Hartikainen		Mittakaava 1:2000/1:200		Piir.no 5T-2