



MELUSEINÄN JULKISIVUKUVA

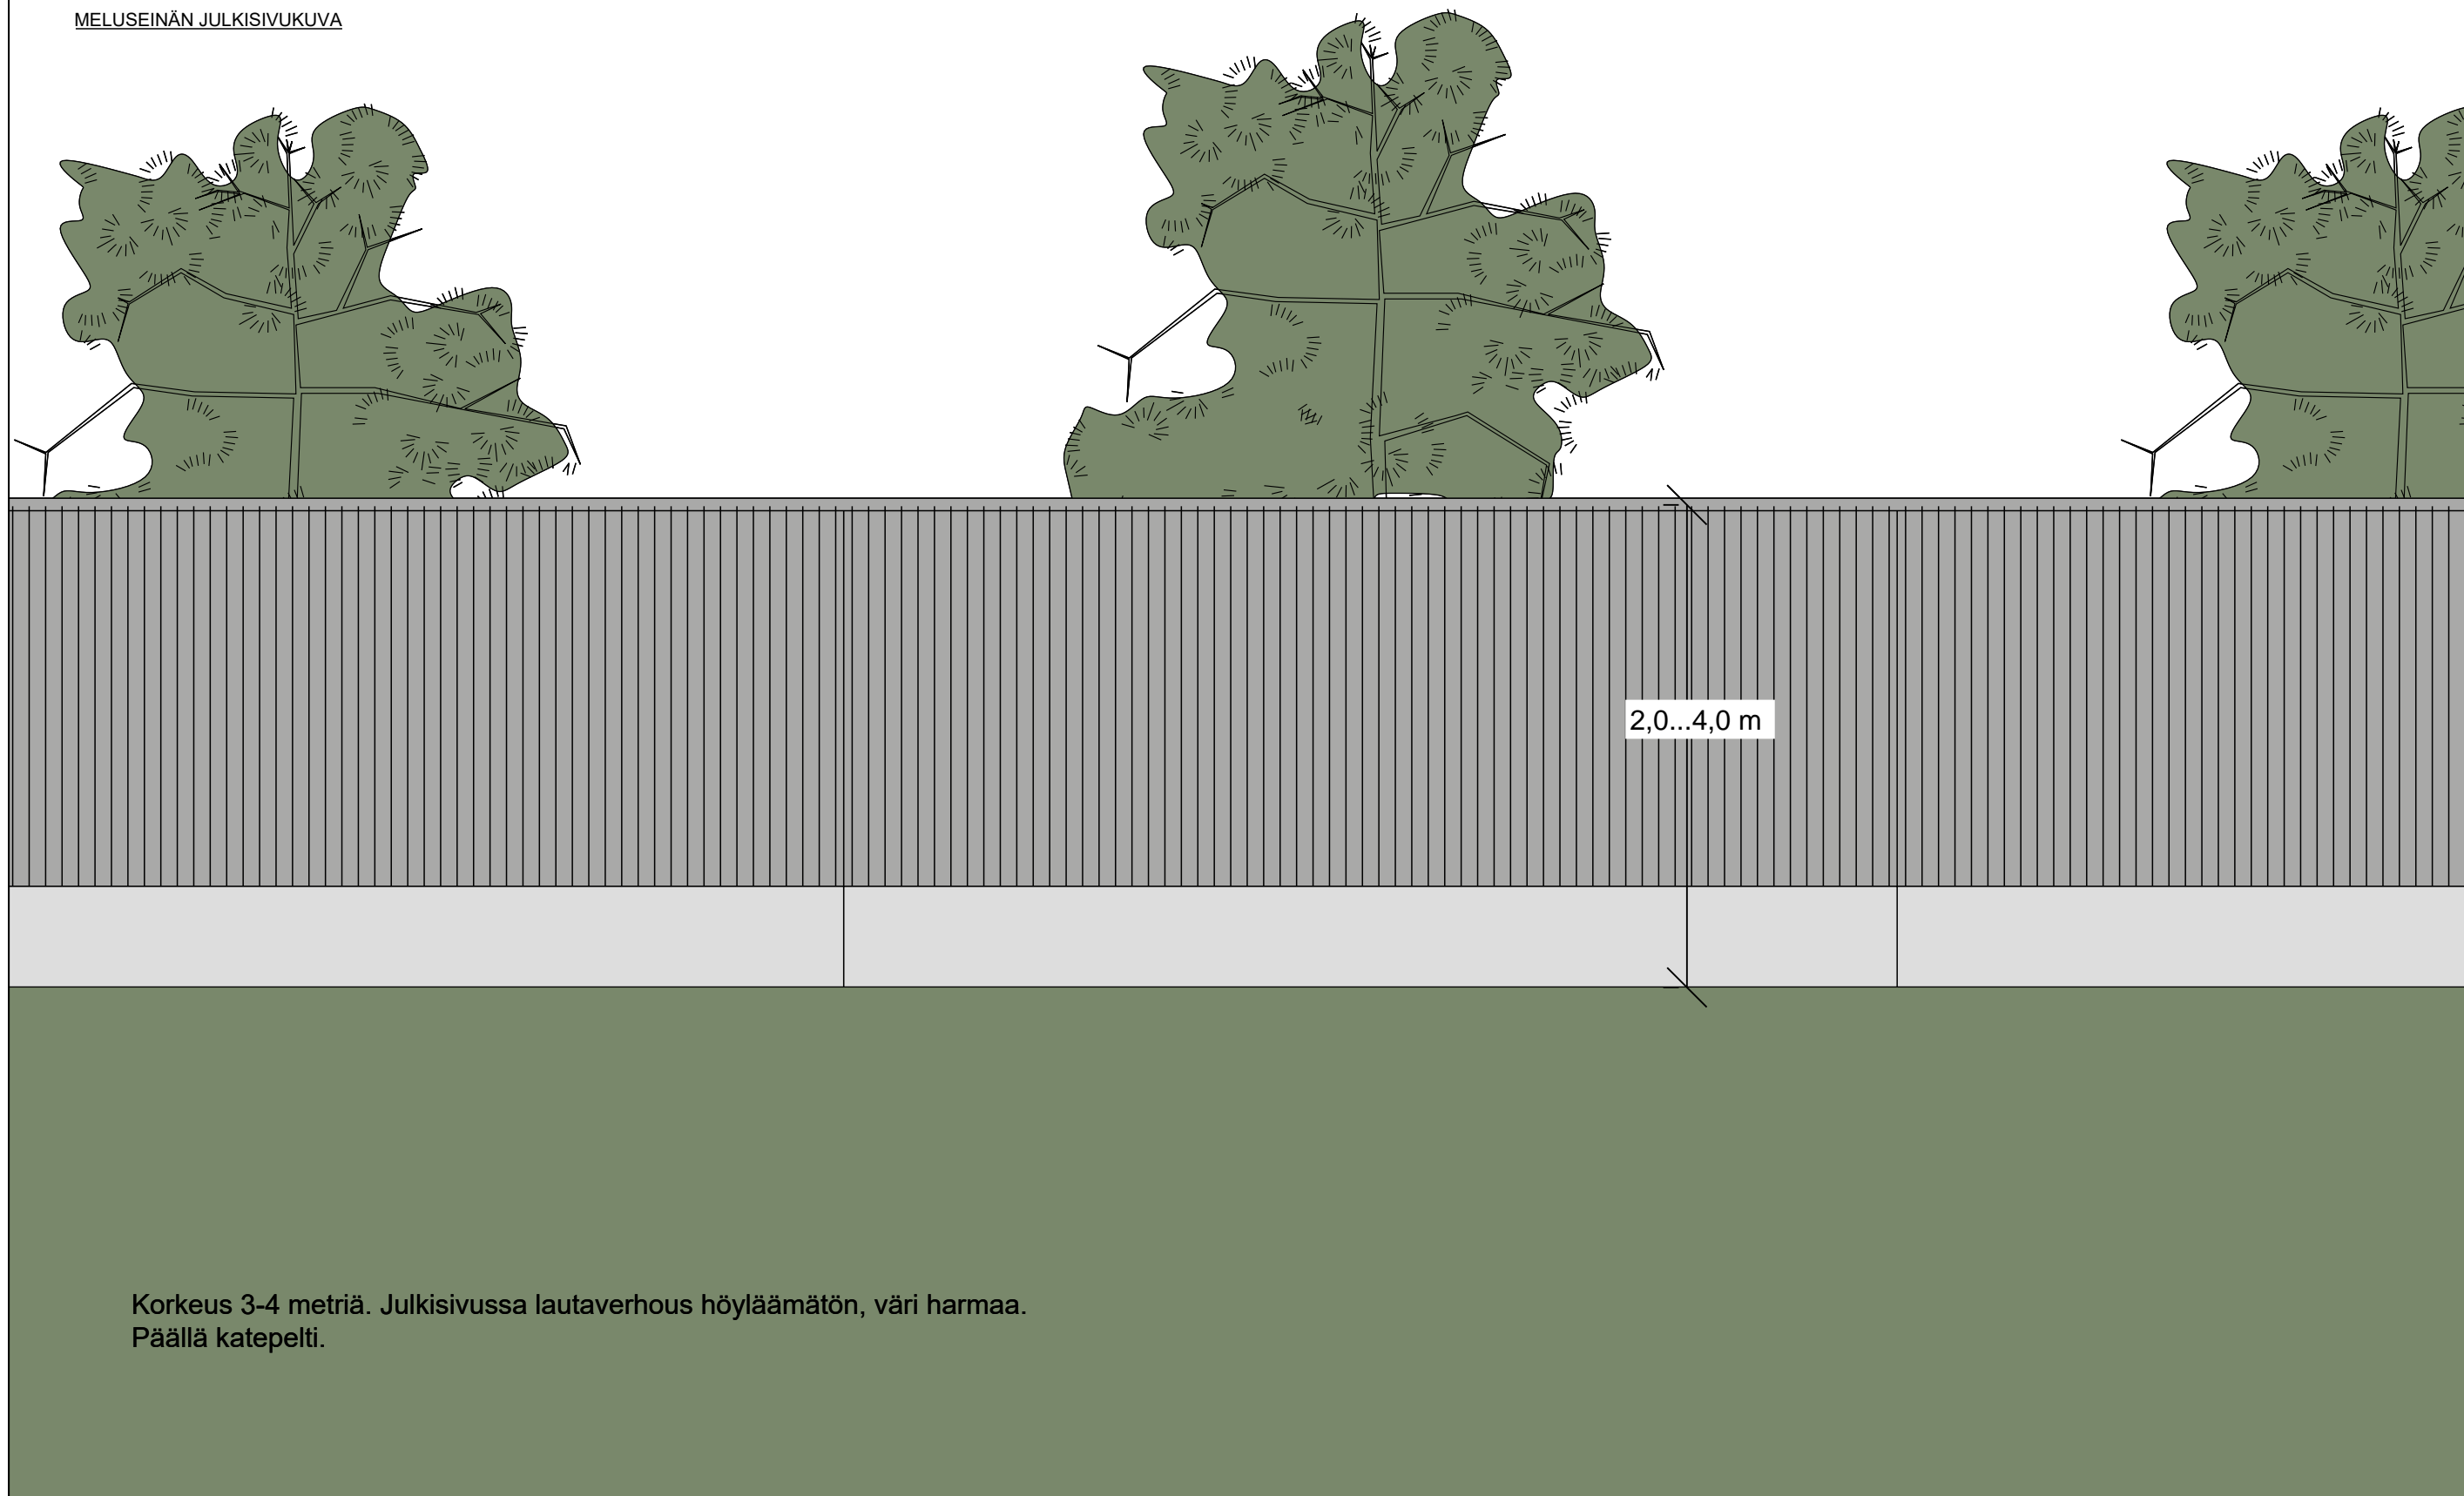

MELUSEINÄN POIKKILEIKKAUS

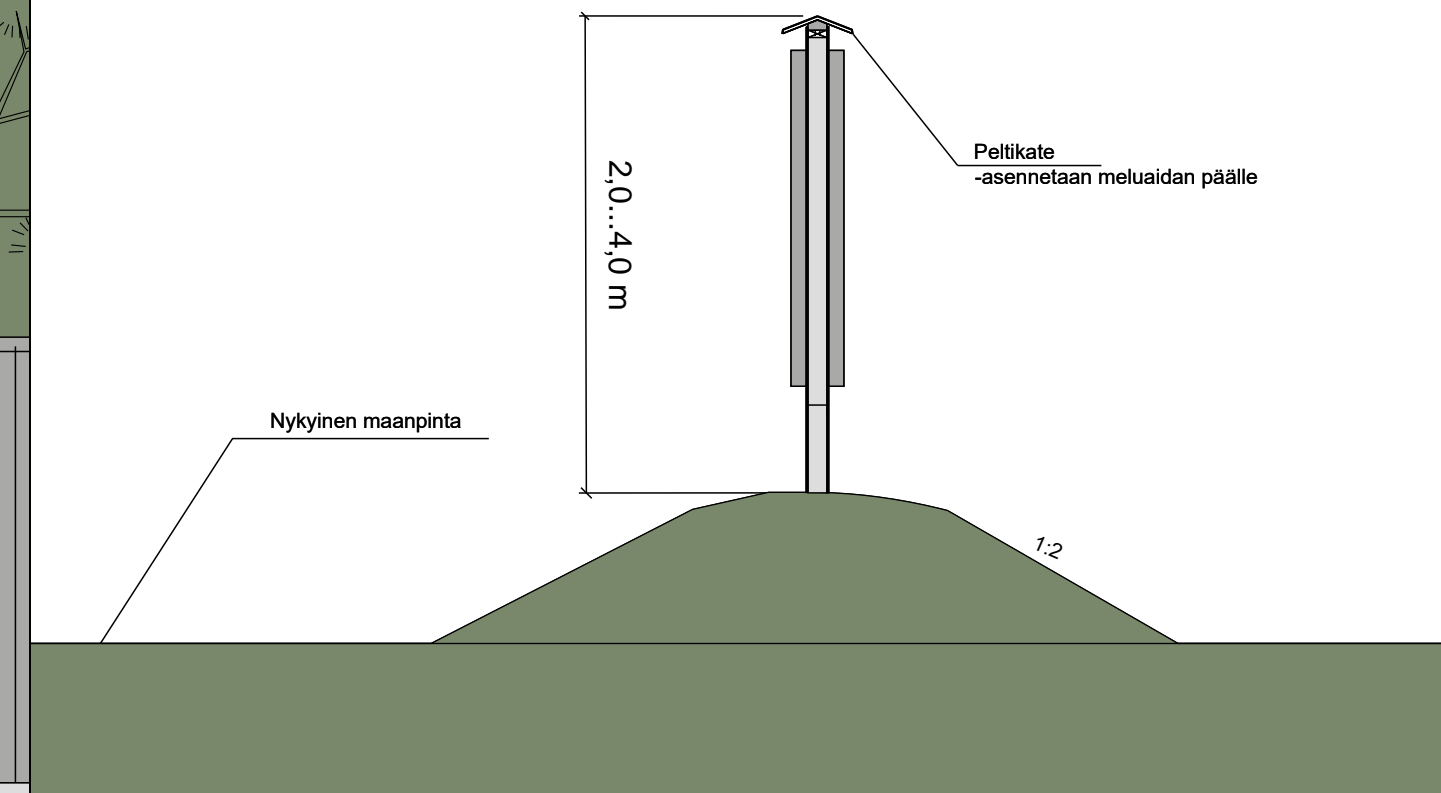

Korkeus 3-4 metriä. Julkisivussa lautaverhous höyläämätön, väri harmaa.
Päällä katepelti.

| | | | | | | | |
|------------|------|------------|--|----------------------------------|--|---------|---------------|
| 18.12.2020 | Hyv. | 18.12.2020 | Suunn. Toivo Kämäräinen | Koordinaattijärjestelmä GK24 | Tiesuunnitelma | | |
| | | | Proj.pääll. Keijo Kärkkö | Korkeusjärjestelmä N2000 SuHa | Valtatien 4 parantaminen välillä Etappitie - Simojen silta, Simo | | |
| | | | Tierekisteritunnus 4/419/500-4/420/1400 | Meluseinän periaatekuva | | Mk 1:50 | Piir.nro 7T-2 |