


Liikekeskuksen
pysäköintialue

J1

Vt 21
(158.00)

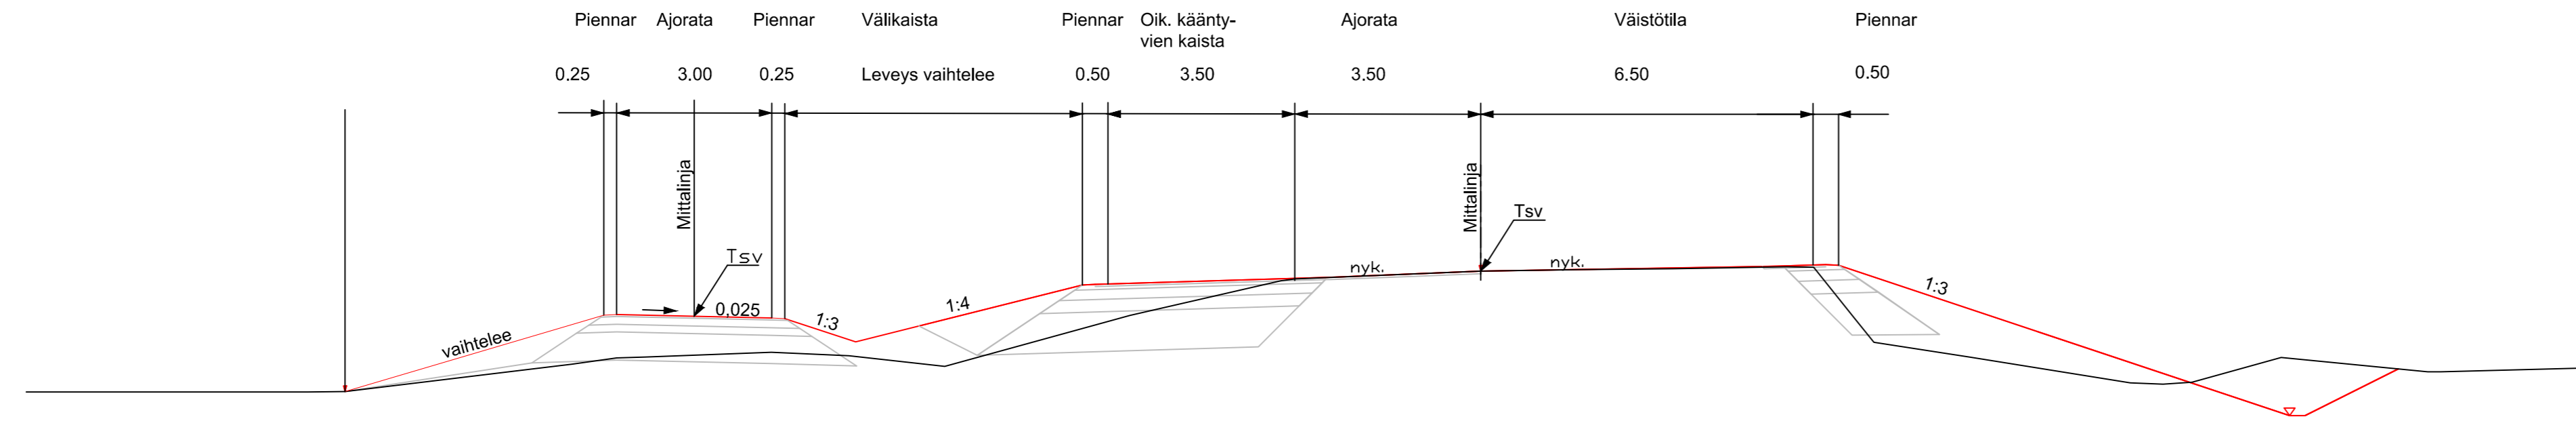

Luonnos 21.12.2018

Merkki	Muutos	Pvm	Suunn.	Tark.
Hankkeen nimi Vt 21 parantaminen Vihreän pysäkin kohdalla, Pello				
Piirustuksen sisältö Rakenteellinen tyyppipoikkileikkaus				
				
Pvm	Suunn.	Pertti Partanen	Pvm	
	Proj.pääll.	Eerik Jarkko		
Tierekisteritunnus		Mittakaava 1:100	Pir.nro R3-2	