



MAALAATIKKO. MAALEIKKAUS / MATALA PENGERT

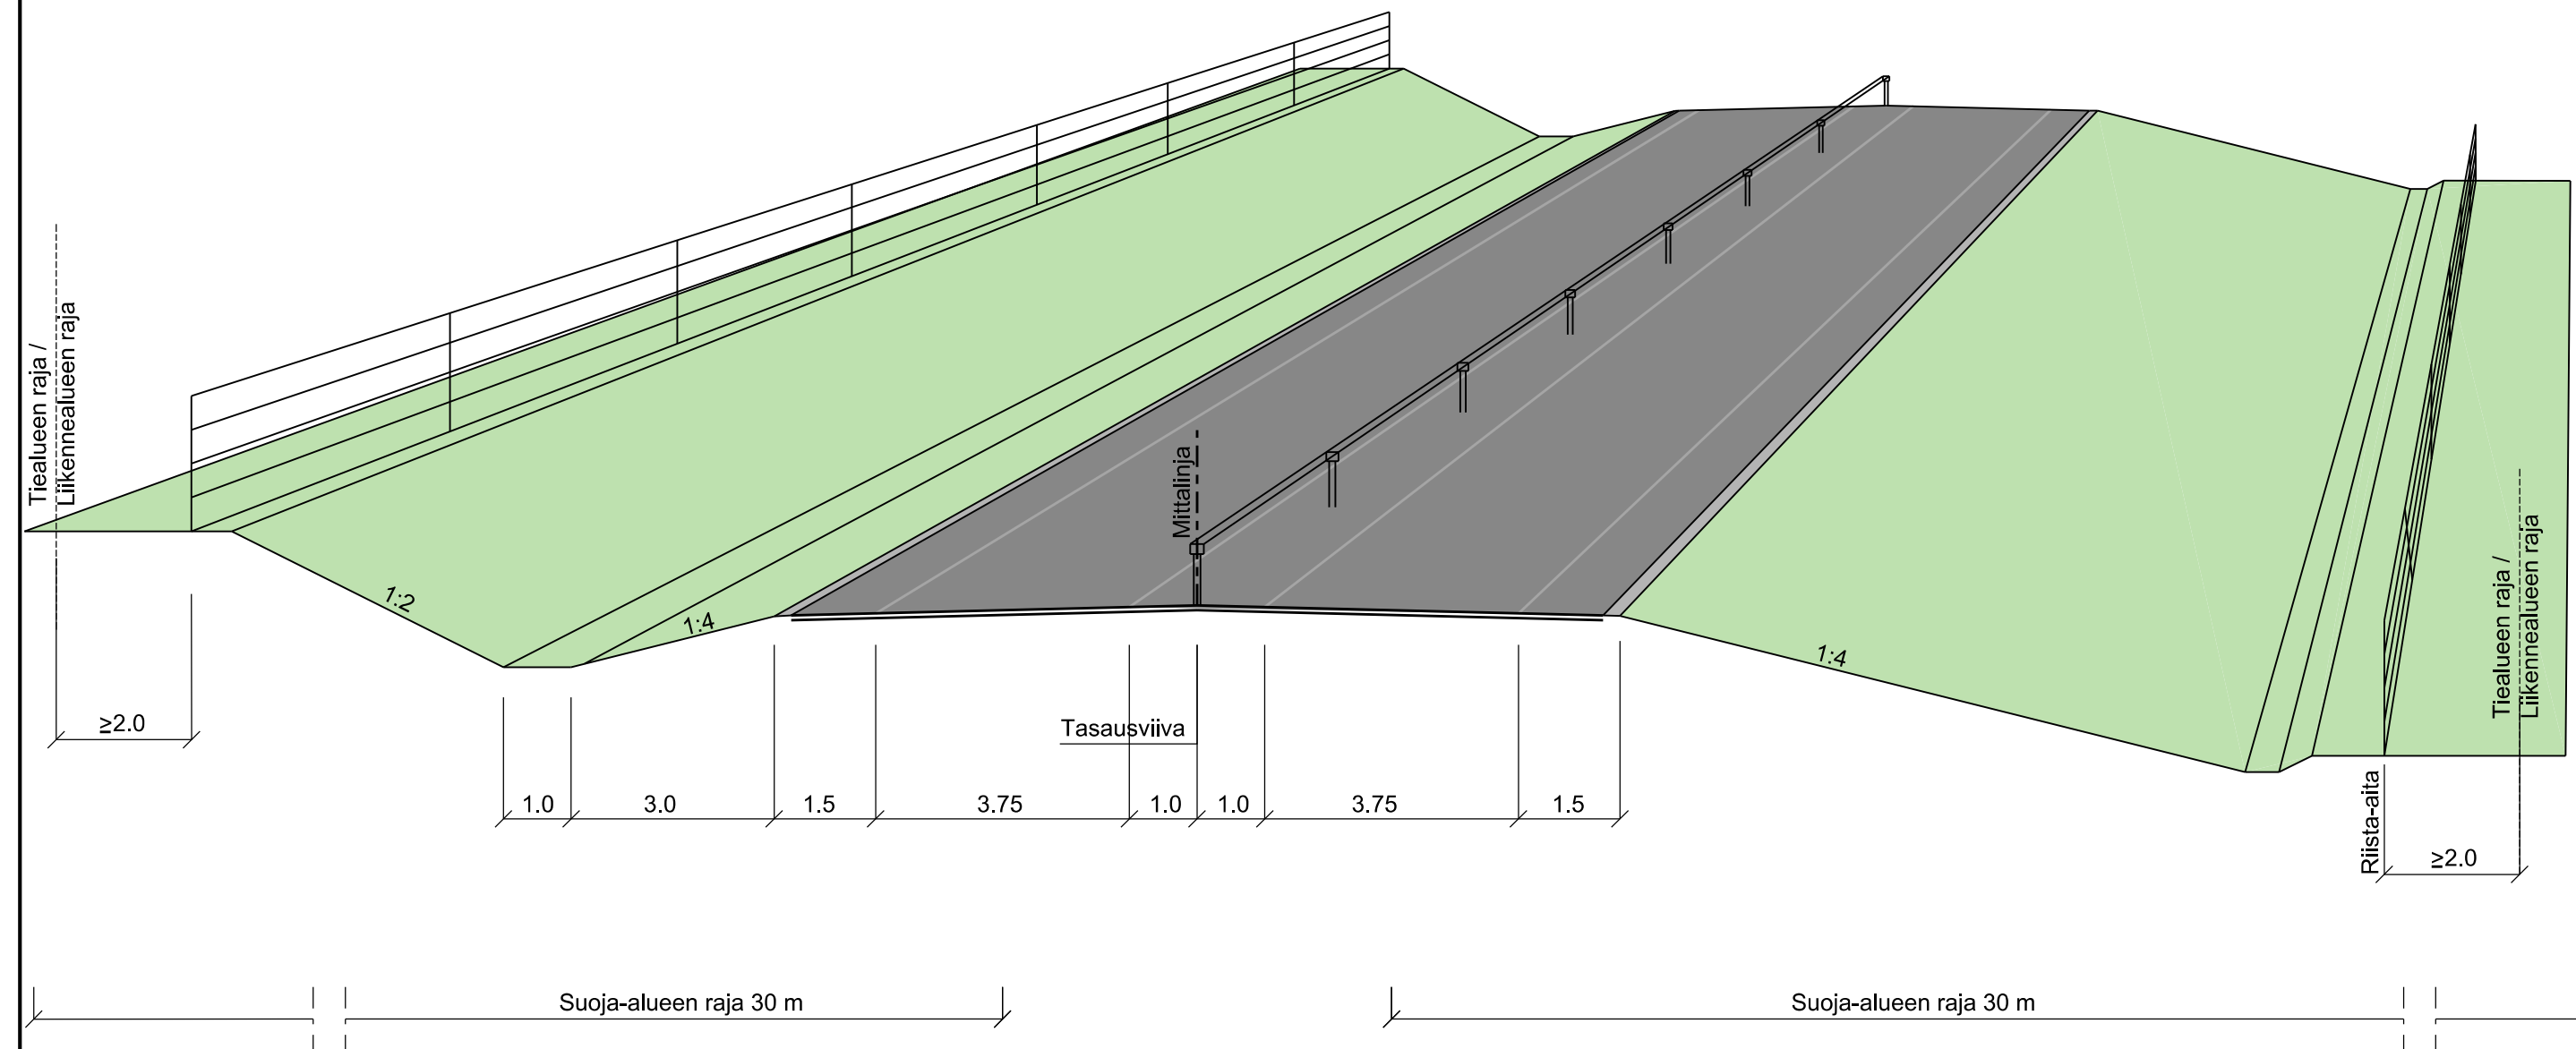


KORKEA PENGER TIEKAIDE / KORKEA PENGER MELUKAIDE

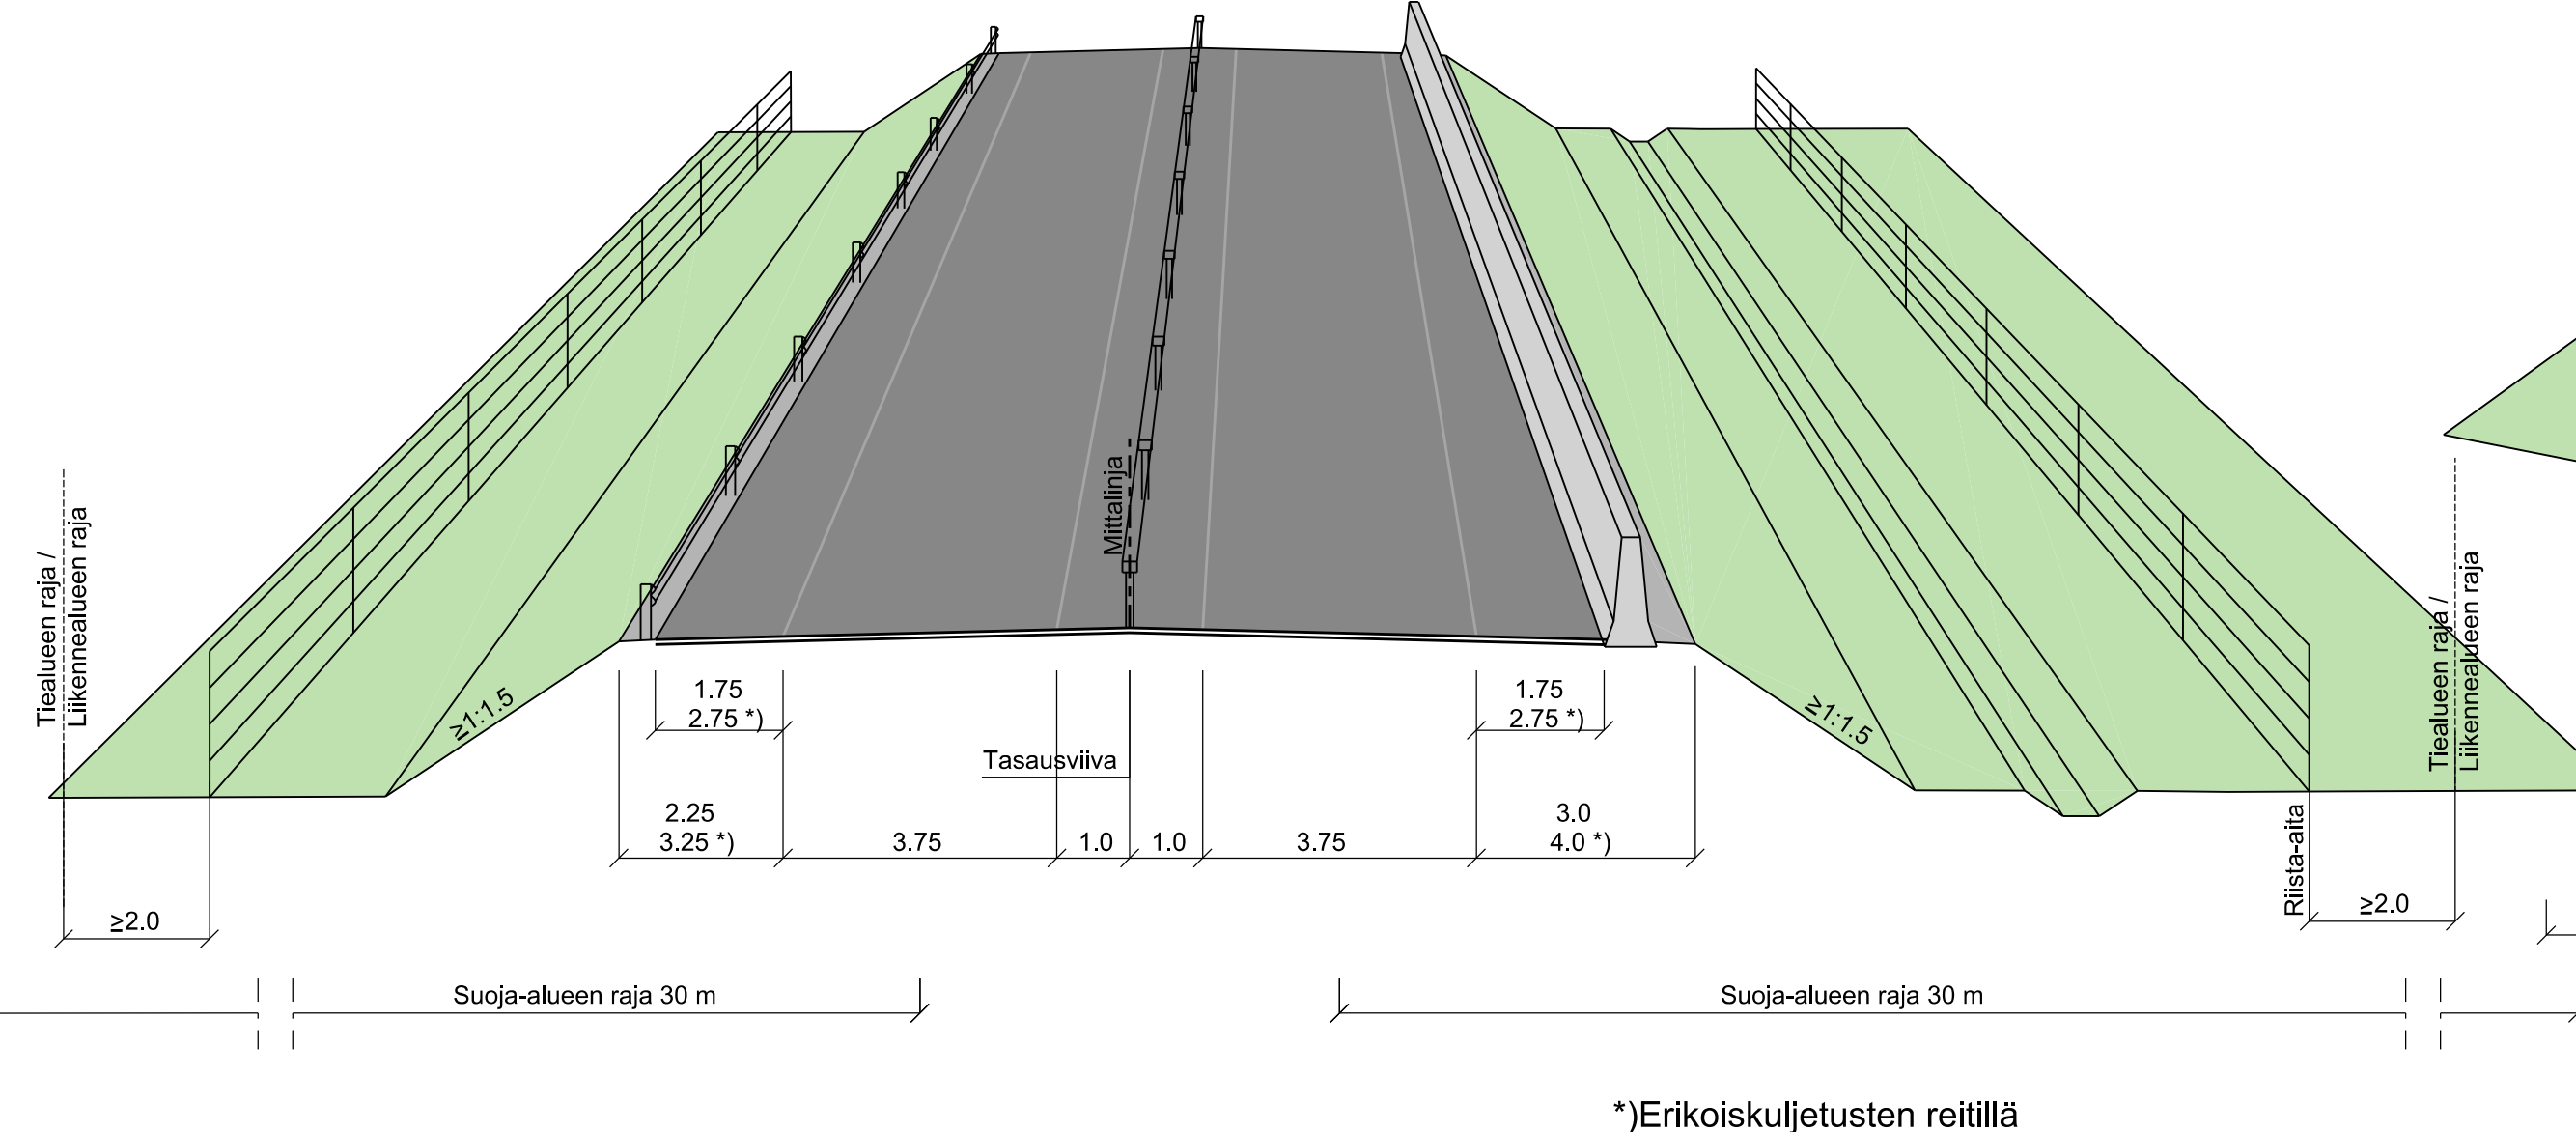

*)Erikoiskuljetusten reitillä

MATALA KALLIOLEIKKAU LYHYT KALLIOLEIKKAUS

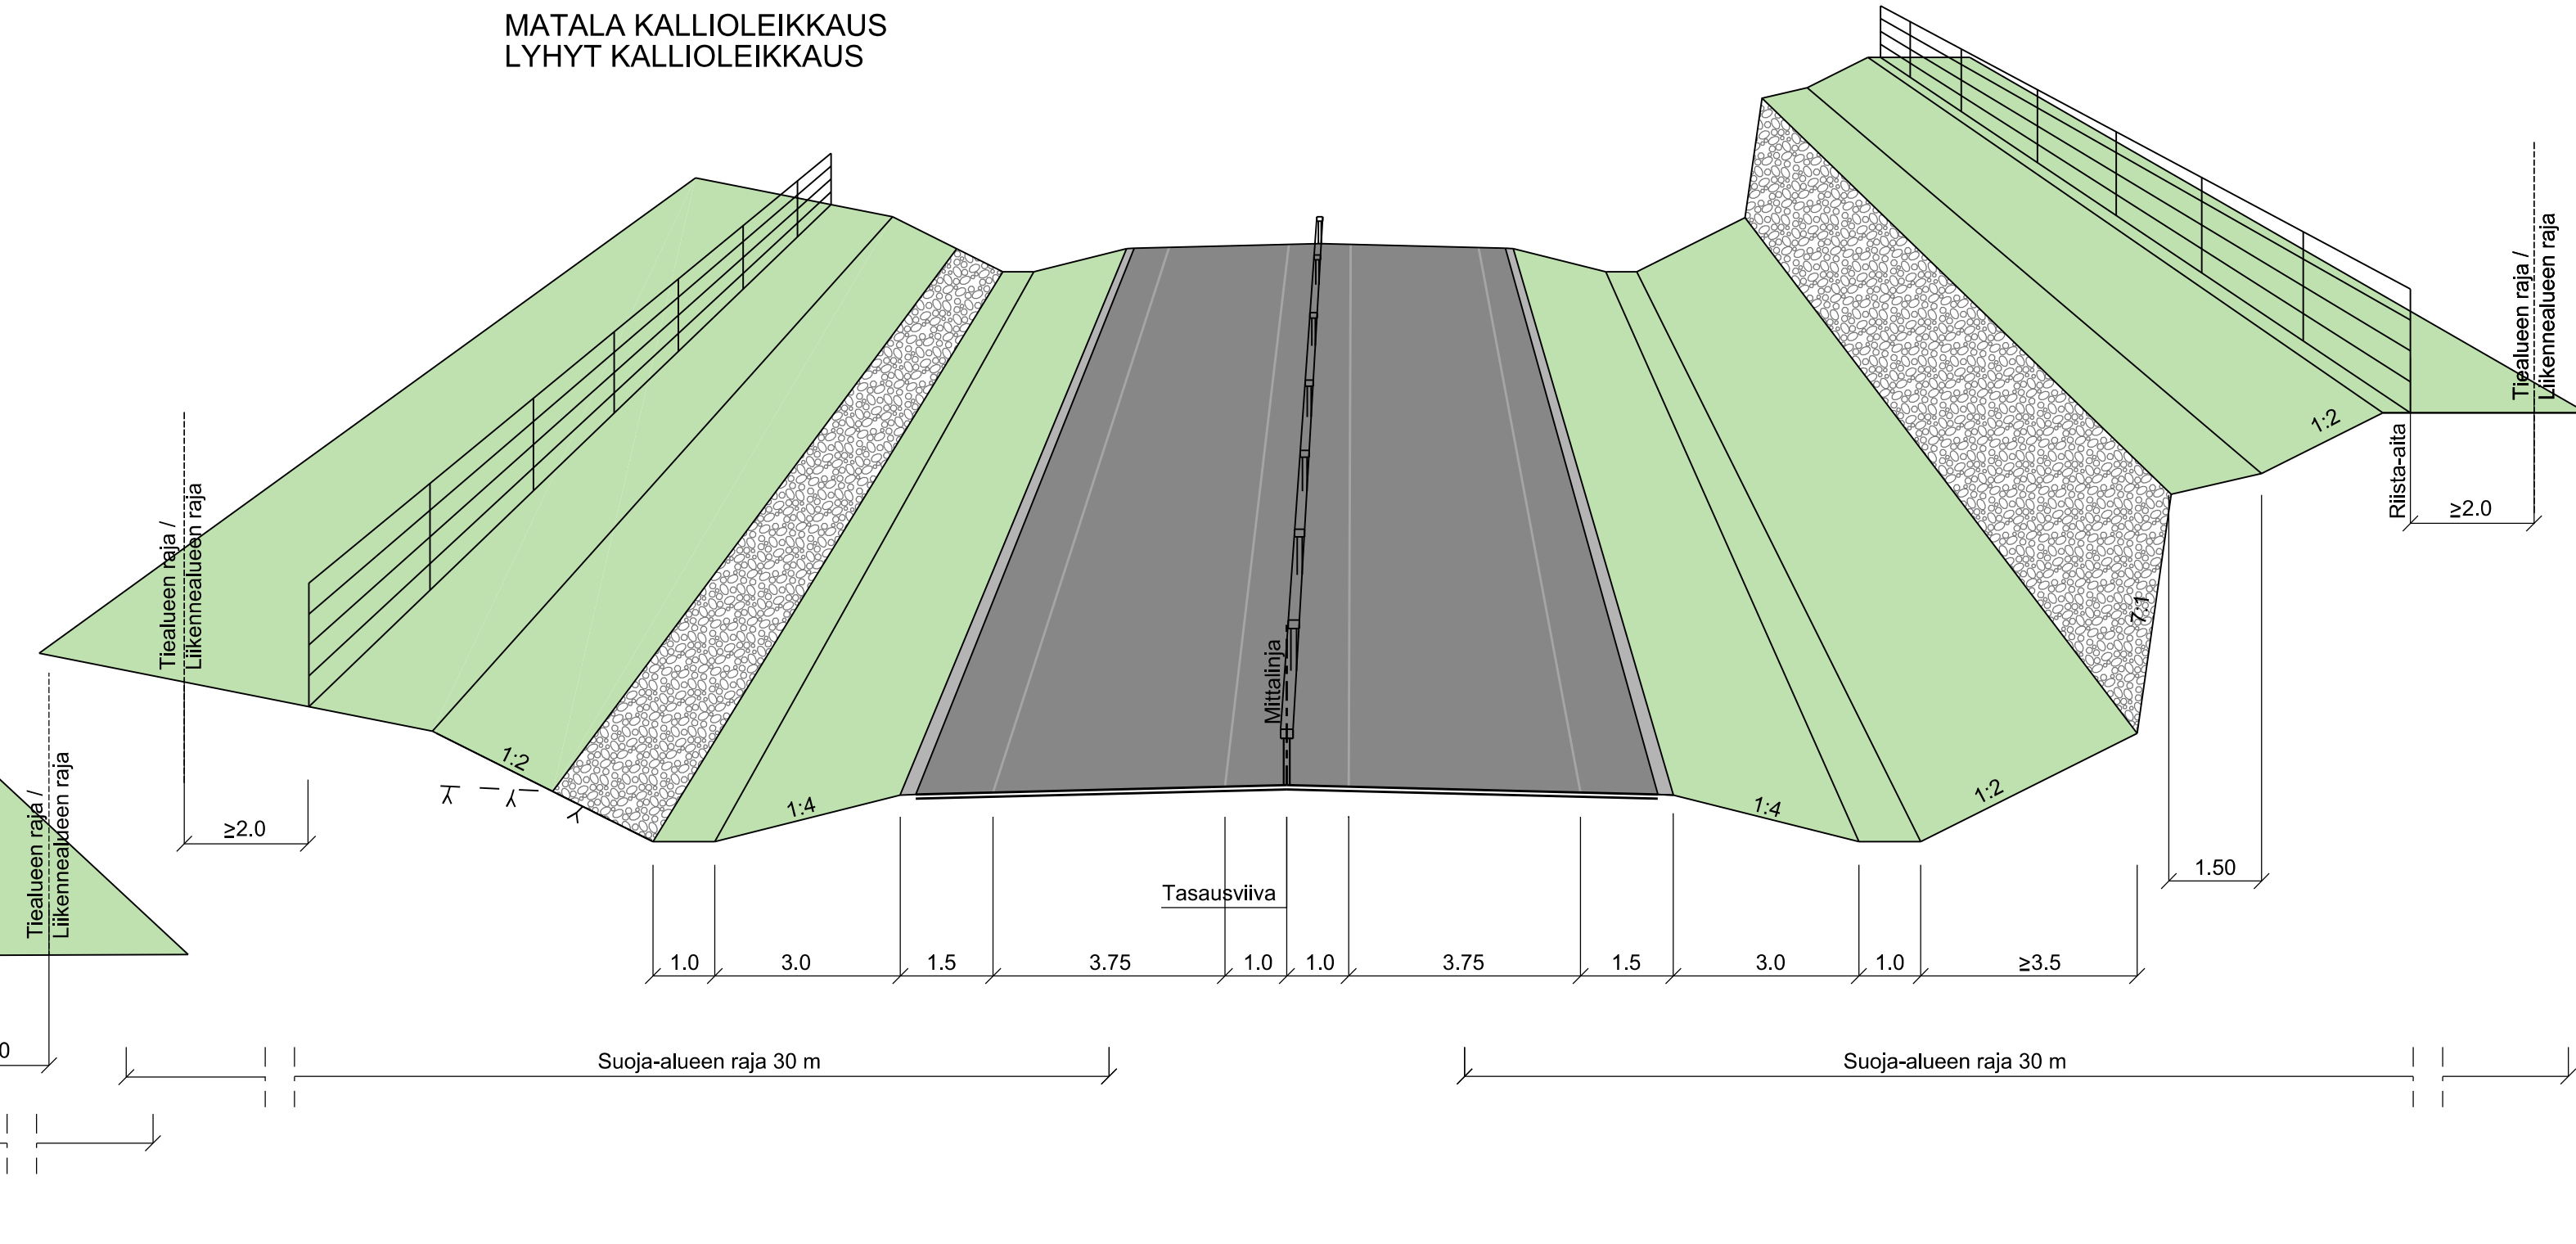

KORKEA KALLIOLEIKKAUS

Alustava 11.6.2020

Merkki	Muutos		Pvm	Sisunn.	Tark.	Koordinaattijärjestelmä	Valtatien 12 parantaminen välillä Uusikylä-Tillola, Lahti ja Iitti		
	Elinkeino-, liikenne- ja ympäristökeskus					ETRS-GK26 Korkeusjärjestelmä N2000			
Pvm	A. Elf	X. X	I. Puustinen			Tierekisterilunnuks 12 224 16500- 231 3460	Liikennetekninen poikkileikkaus Vt12 1+1	Mittakaava 1:100	Piir.nro 4T-1
xx.xx.xxxx		X. X	X. X						