



TYYPPIPOIKKILEIKKAUS 1

Välikaistalliset osuudet

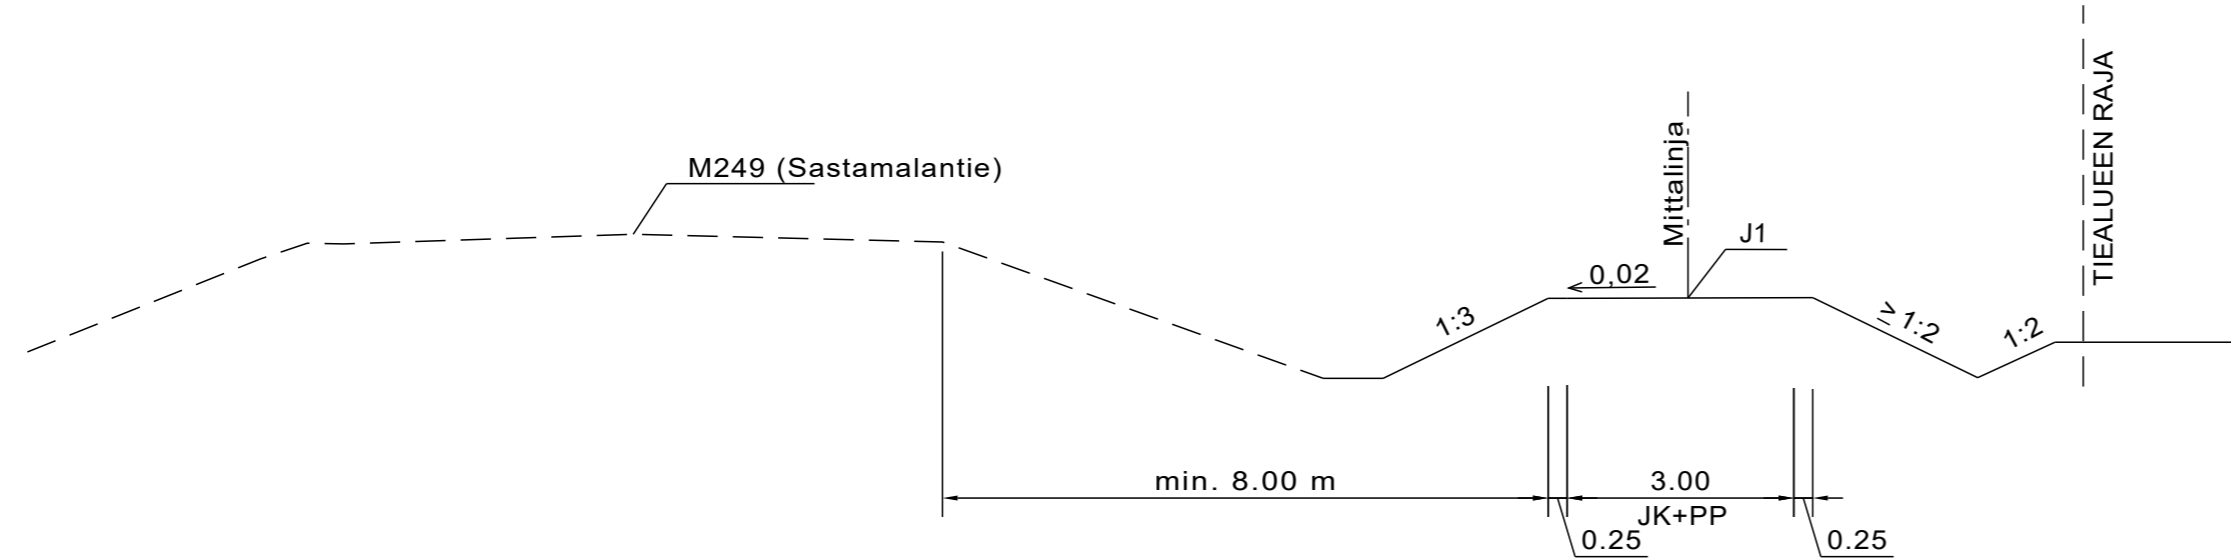


TYYPPIPOIKKILEIKKAUS 3

PLV 3240-3820

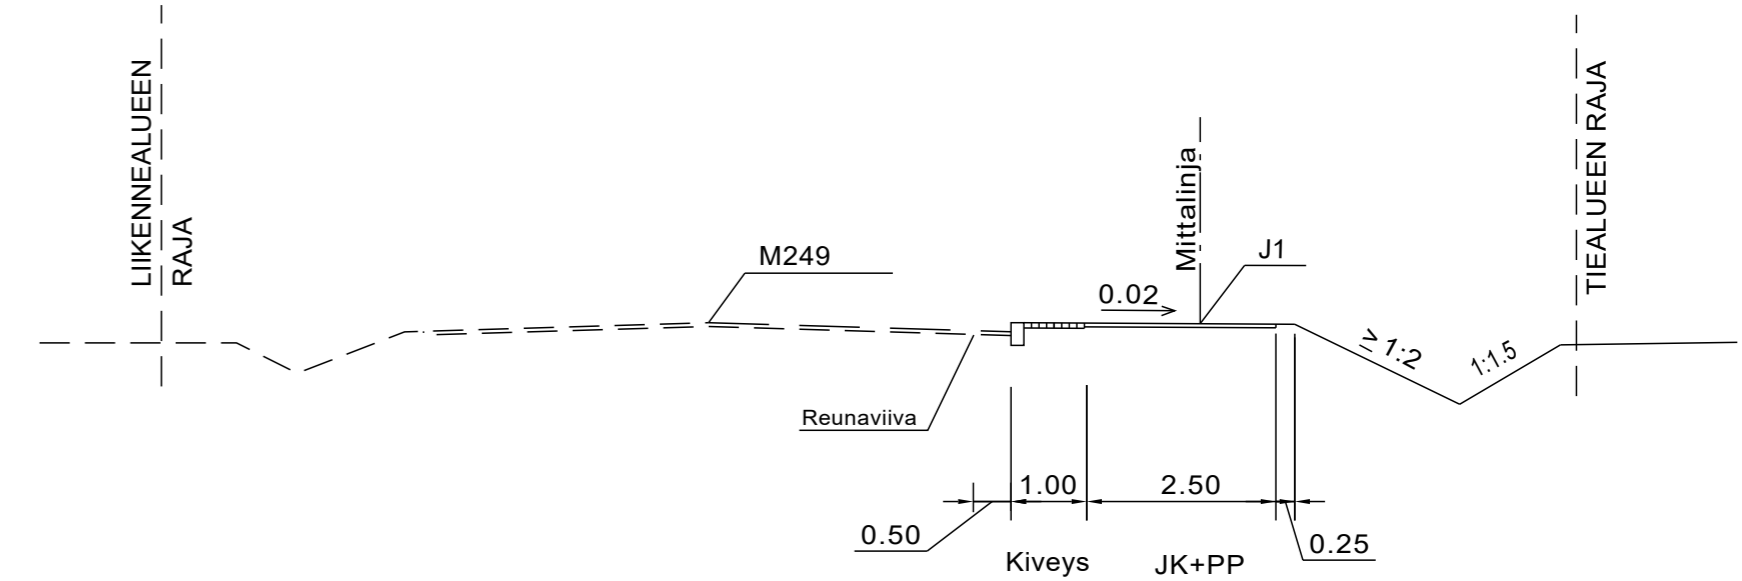

TYYPPIPOIKKILEIKKAUS 2

PLV 60-520

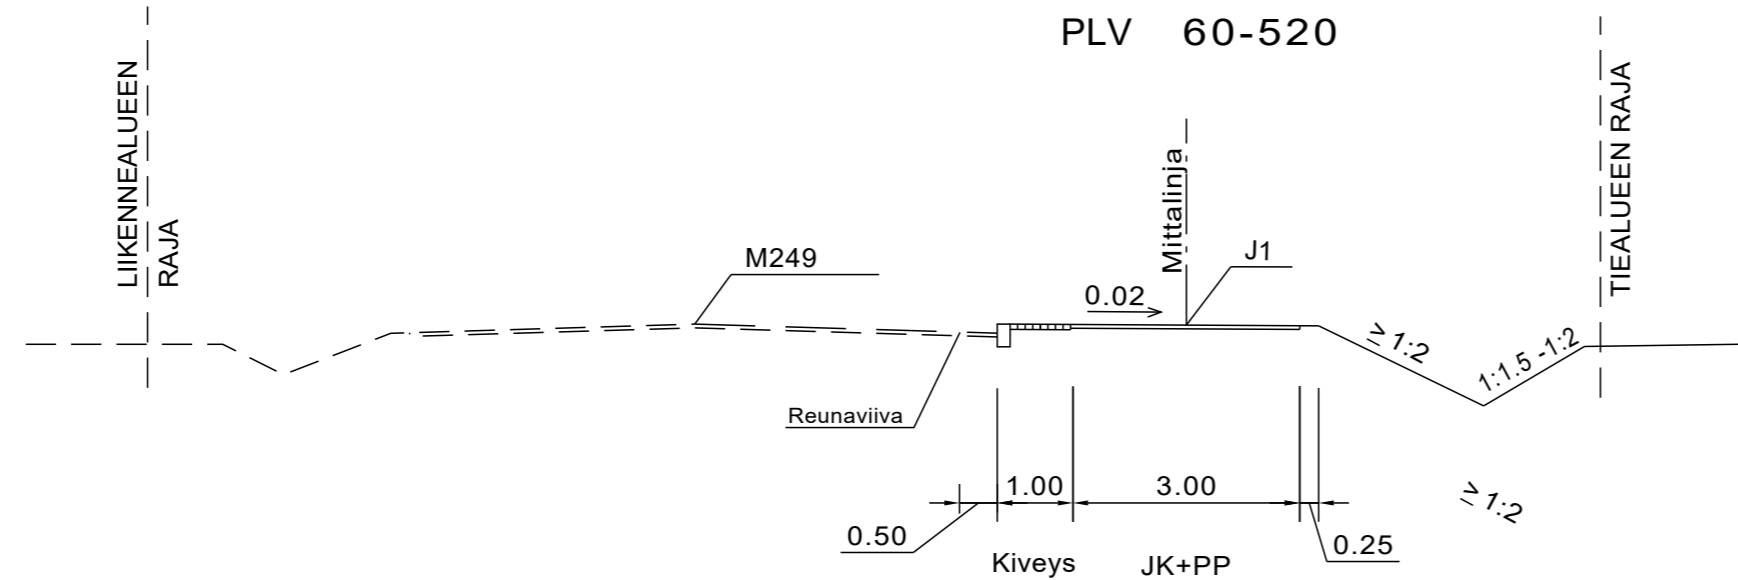

LUONNOS 26.5.2020

Merkki	Muutos	Pvm	Suunn.	Tark.	Koordinaattijärjestelmä ETRS-GK23 Korkeusjärjestelmä N2000	Maantien 249parantaminen rakentamalla jalankulku- ja pyöräilyväylä välille Kaukolantie-Pehtoorinpolku. Tiesuunnitelma.	Mittakaava 1:100	Piir.nro 4T-1
		Sastamalan Kaupunki		Ramboll PL 718, Pakkahuoneenaukio 2 33101 Tampere	Tierekisteritunnus 249 // - 249//			
Pvm	Jukka Hakala	Pvm	Pasi Lähtenmäki	Pvm	Markku Uusitalo	Liikennetekniset poikkileikkaukset J1		
xx.xx.2020		15.11.2019		xx.xx.2020	Sanna Leppämäki			