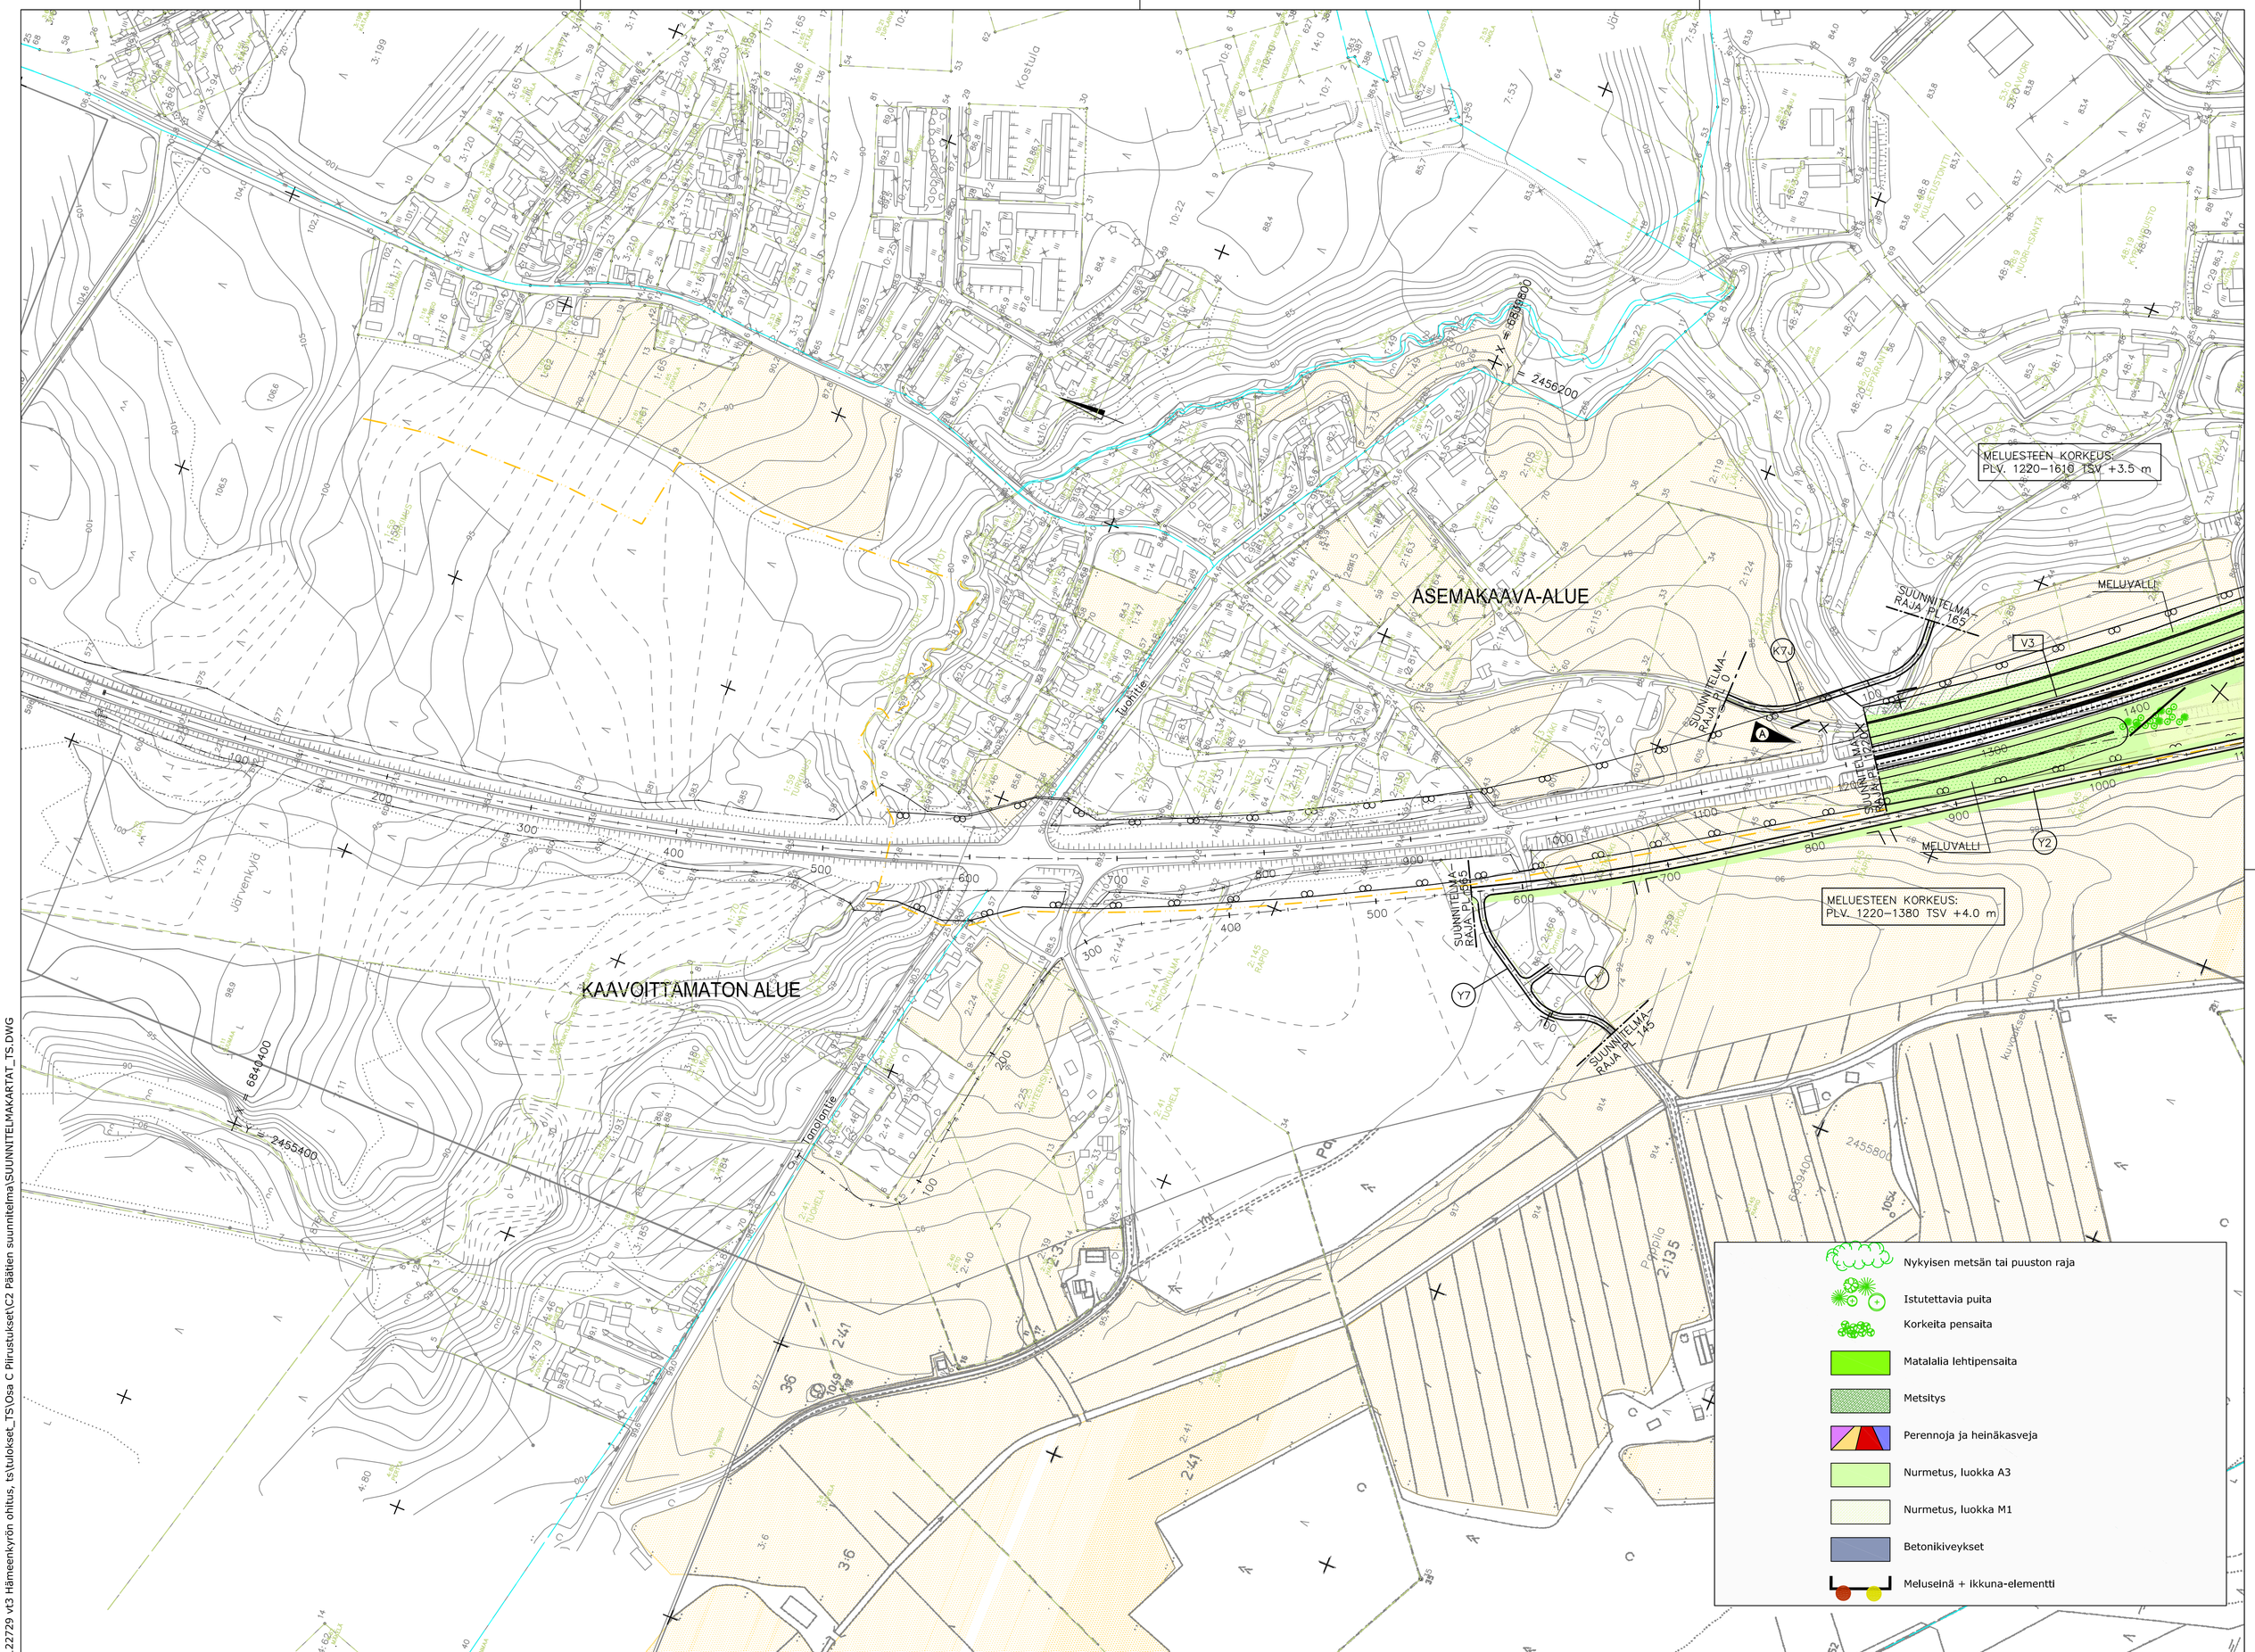

Merkki	Muutos	Pvm	Suunn.	Tark.
A	Suunnitelman alkupaaluksi muutettu 1220.	2.3.2011	AVi	MTr

TIEHALLINTO
VÄGFÖRVALTNINGEN

RAMBOLL
Ramboll
PL 718, Pakkahuoneenaukio 2
33101 Tampere

Pvm		Pvm		Pvm	
18.12.2009	Tero Haarajärvi	18.12.2009	Eila Siitarinen Jouni Lehtomaa		

Koordinaattijärjestelmä: KKJ2
Korkeusjärjestelmä: N60
Tiereksiteriunnus: 3/208/1700 - 3/205/3265

Valtatien 3 parantaminen Tampere - Vaasa, Hämeenkyrön ohitus, Hämeenkyrö
Tiesuunnitelma

Tieympäristökartta V3 plv. 1220 - 1400

Mittakaava: 1:2000
Piir.nro: 7.1T-1A

T:\tie2008\82122729 vt3 Hämeenkyrön ohitus, ts\tulokset_TS\Osa C Piirustukset\C2 Päätten suunnitelma\SUUNNITELMAKARTAT_TS.DWG