



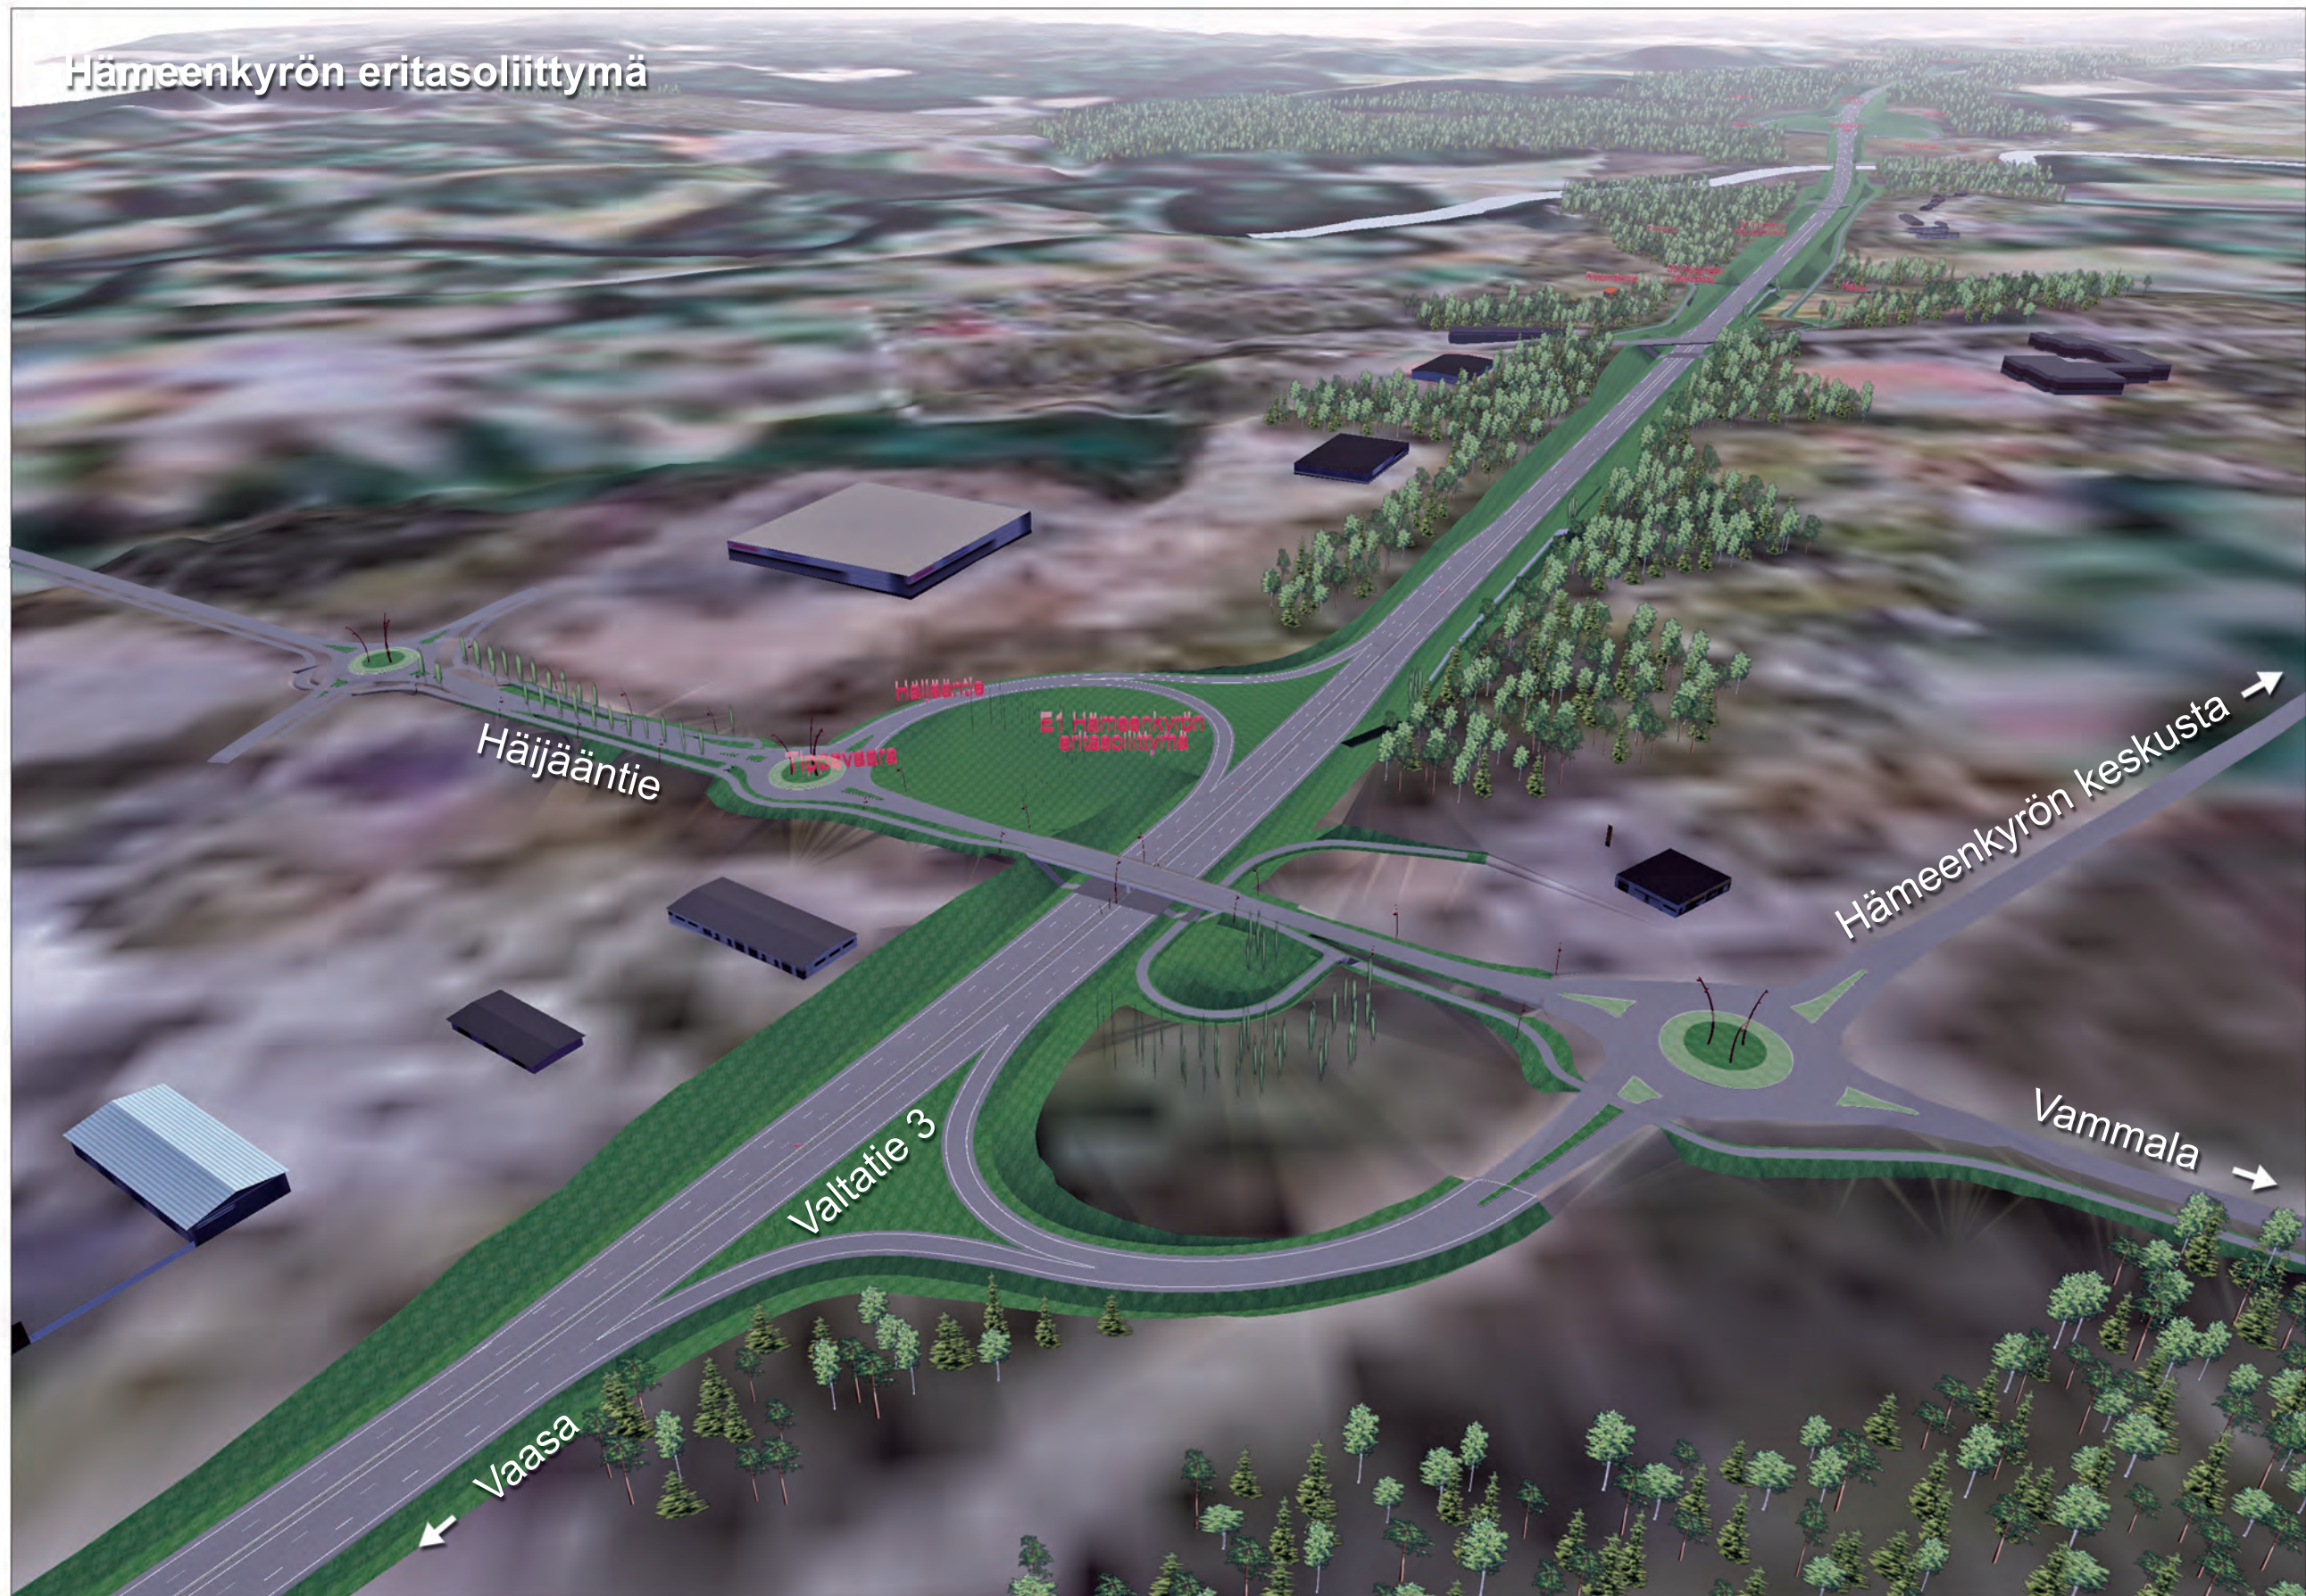


Merkki	Muutos	Pvm	Suunn.	Tark.	Koordinaattijärjestelmä	KKJ2	Valtatien 3 parantaminen välillä Kyröskoski - Hanhijärvi, Hämeenkyrö Tiesuunnitelma		
		 Ramboll PL 718, Pakkahuoneenaukio 2 33101 Tampere			Korkeusjärjestelmä	N60			
Pvm		Pvm	Jouko Lehtomäki	Pvm	Tierekisteritunnus		Havaintokuva Hämeenkyrön eritasoliittymästä, katsomasuunta pohjoisesta etelään	Mittakaava	Piir.nro
18.12.2009	Tero Haarajärvi	18.12.2009	Jouni Lehtomaa	18.12.2009	3/208/1700 - 3/205/3265				
							7T.4-1		

Heiskan eritasoliittymä

 

Merkki	Muutos	Pvm	Suunn.	Tark.	Koordinaattijärjestelmä	KKJ2	Valtatien 3 parantaminen välillä Kyröskoski - Hanhijärvi, Hämeenkyrö Tiesuunnitelma		
		Ramboll PL 718, Pakkahuoneenaukio 2 33101 Tampere			Korkeusjärjestelmä	N60			
Pvm		Pvm	Jouko Lehtomäki	Pvm	Tierekisteritunnus	3/208/1700 - 3/205/3265	Havaintokuva Heiskan eritasoliittymästä, katsomasuunta pohjoisesta etelään		Mittakaava
18.12.2009	Tero Haarajärvi	18.12.2009	Jouni Lehtomaa	18.12.2009					Piir.nro 7T.4-3

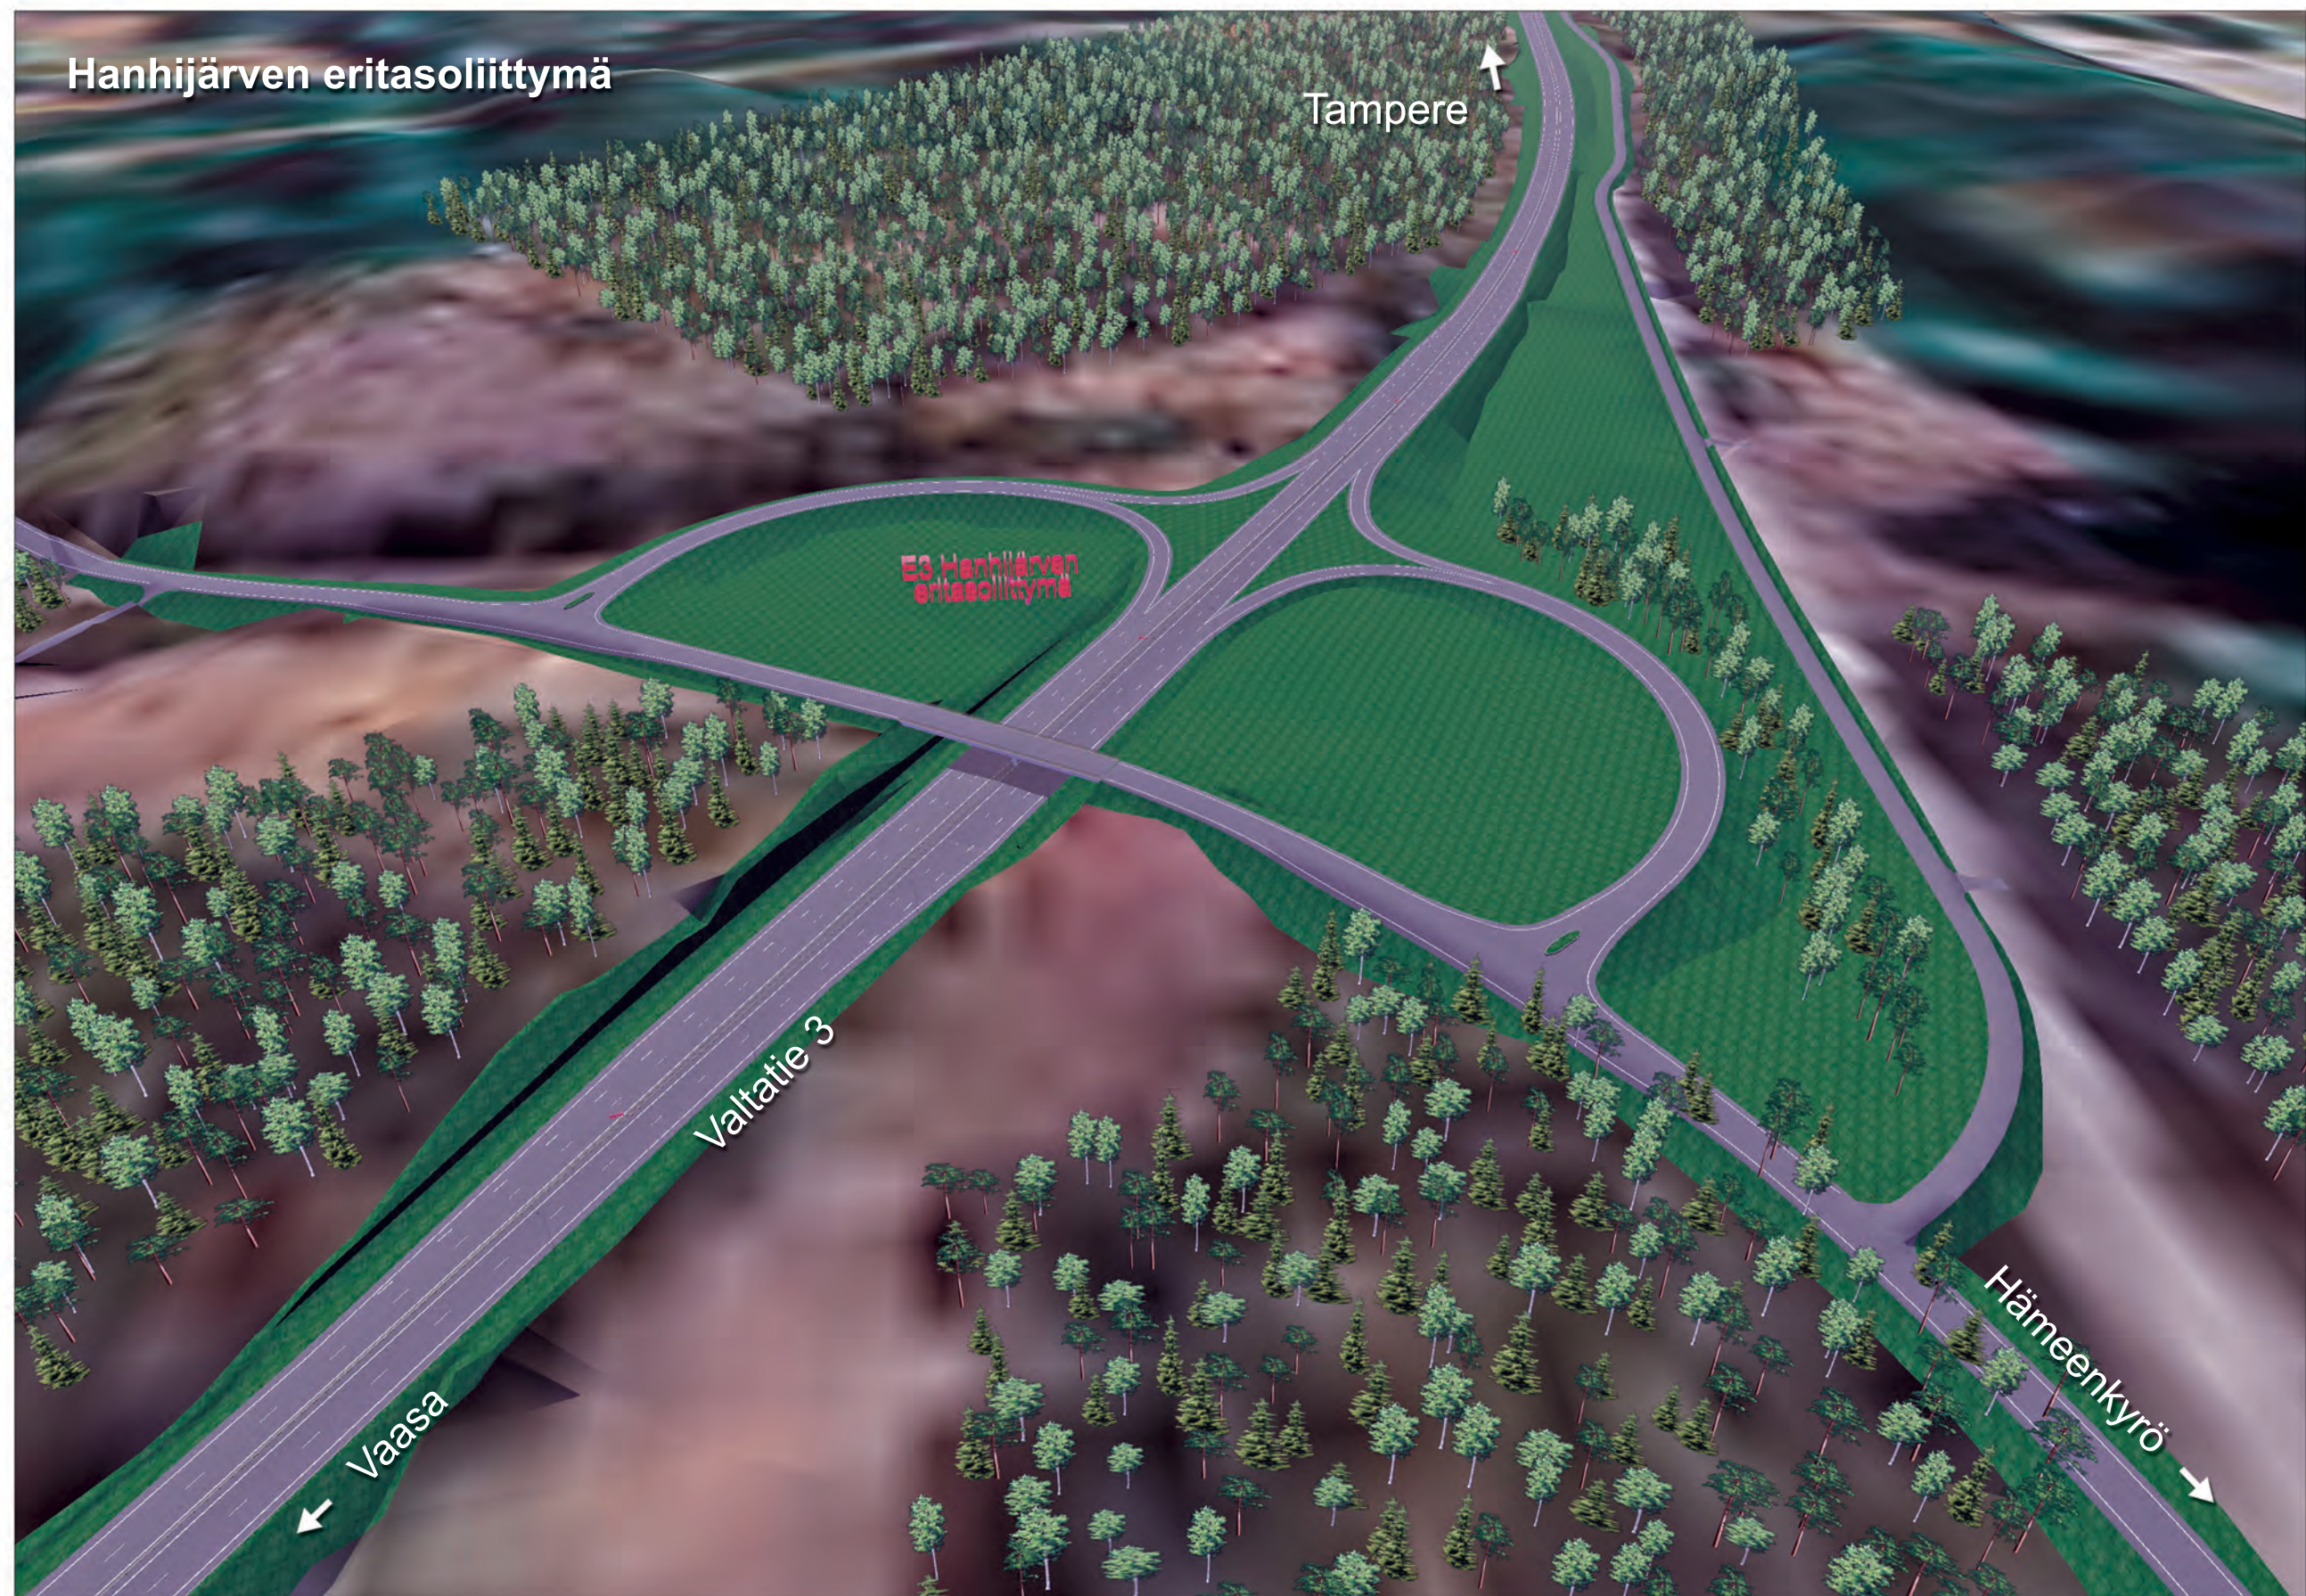

Merkki	Muutos	Pvm	Suunn.	Tark.	Koordinaattijärjestelmä	KKJ2	Valtatien 3 parantaminen välillä Kyröskoski - Hanhijärvi, Hämeenkyrö Tiesuunnitelma		
		 Ramboll PL 718, Pakkahuoneenaukio 2 33101 Tampere			Korkeusjärjestelmä	N60			
Pvm		Pvm	Jouko Lehtomäki	Pvm	Tierekisteritunnus	3/208/1700 - 3/205/3265	Havaintokuva Hanhijärven eritasoliittymästä, katsomasuunta pohjoisesta etelään		Piir.nro
18.12.2009	Tero Haarajärvi	18.12.2009	Jouni Lehtomaa	18.12.2009					7T.4-4