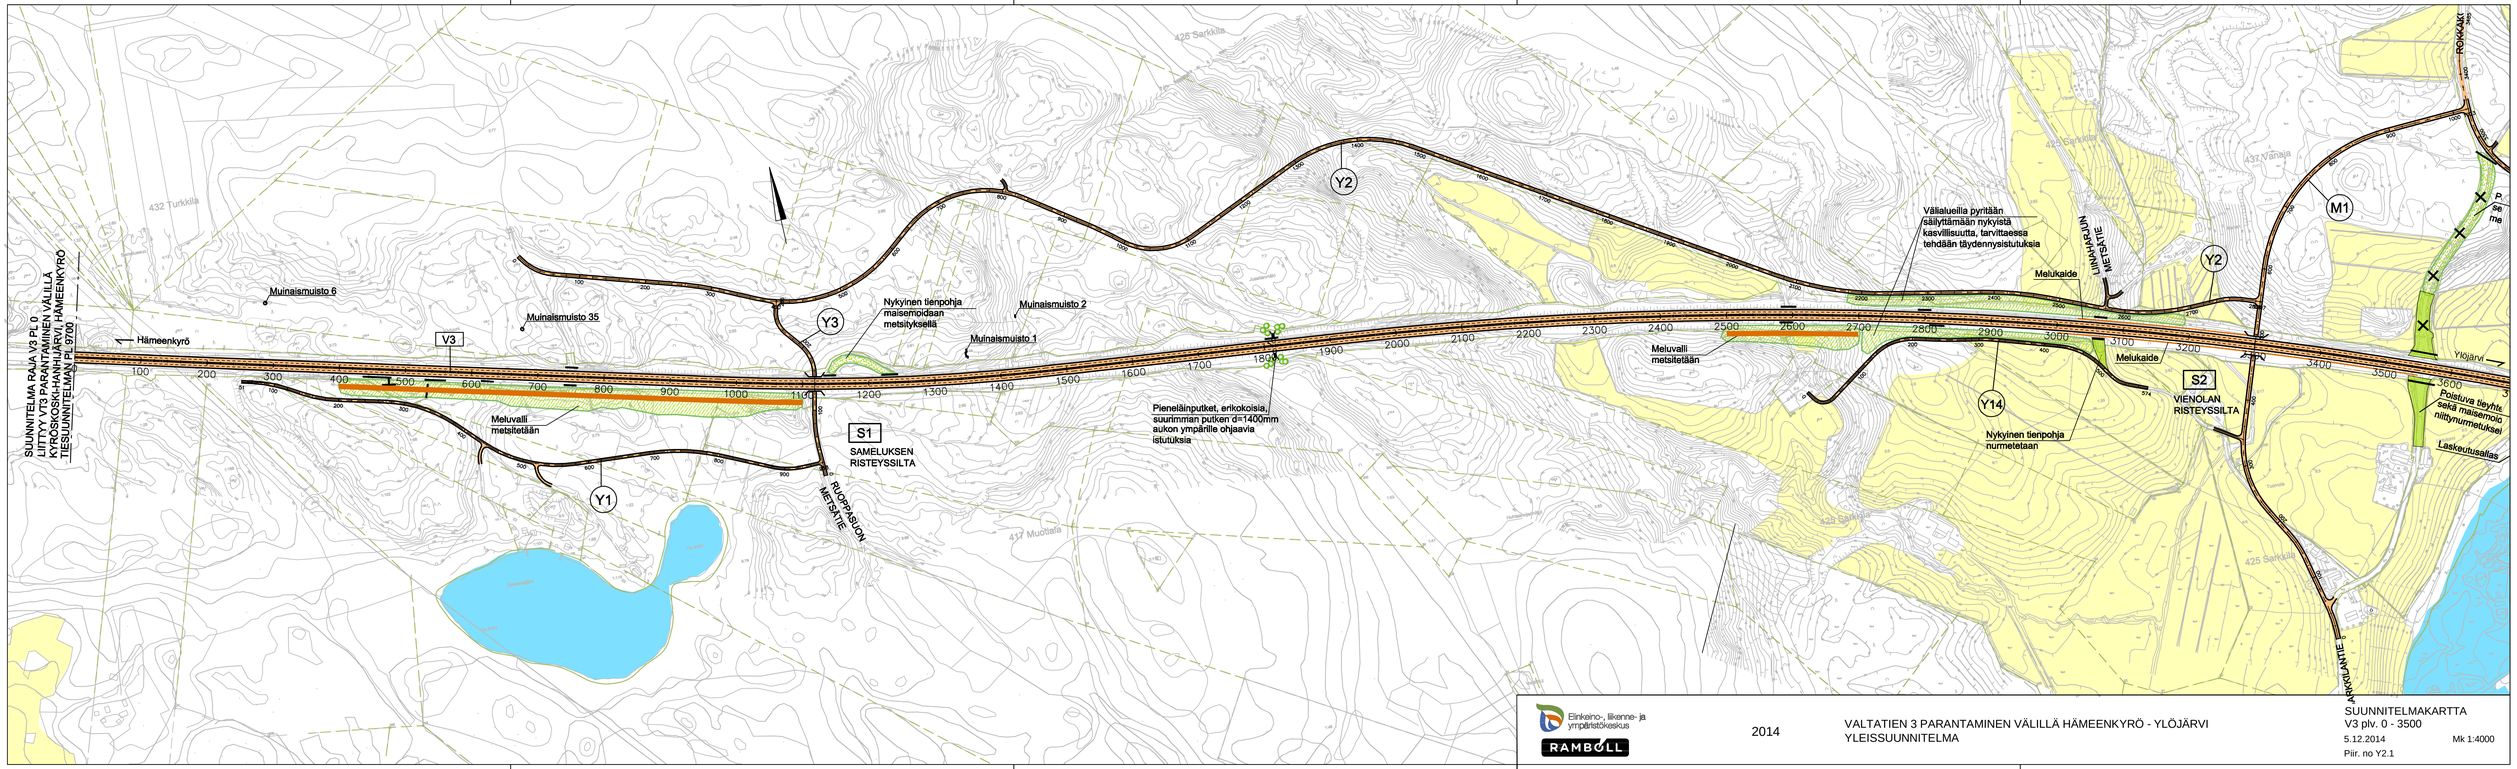

Elinkeino-, liikenne- ja ympäristökeskus

RAMBOLL

2014

VALTATIEN 3 PARANTAMINEN VÄLILLÄ HÄMEENKYRÖ - YLÖJÄRVI
YLEISSUUNNITELMA

SUUNNITELMAKARTTA
V3 plv. 0 - 3500
5.12.2014 Mk 1:4000
Piir. no Y2.1

T:\tie2013\1510002378_vt3_Ylojarvi_YS\tulokset_YS\Osa B. Tiesuunnitelman pääpiirustukset\3T Suunnitelmakartat\SUUNNITELMAKARTTA YS.DWG

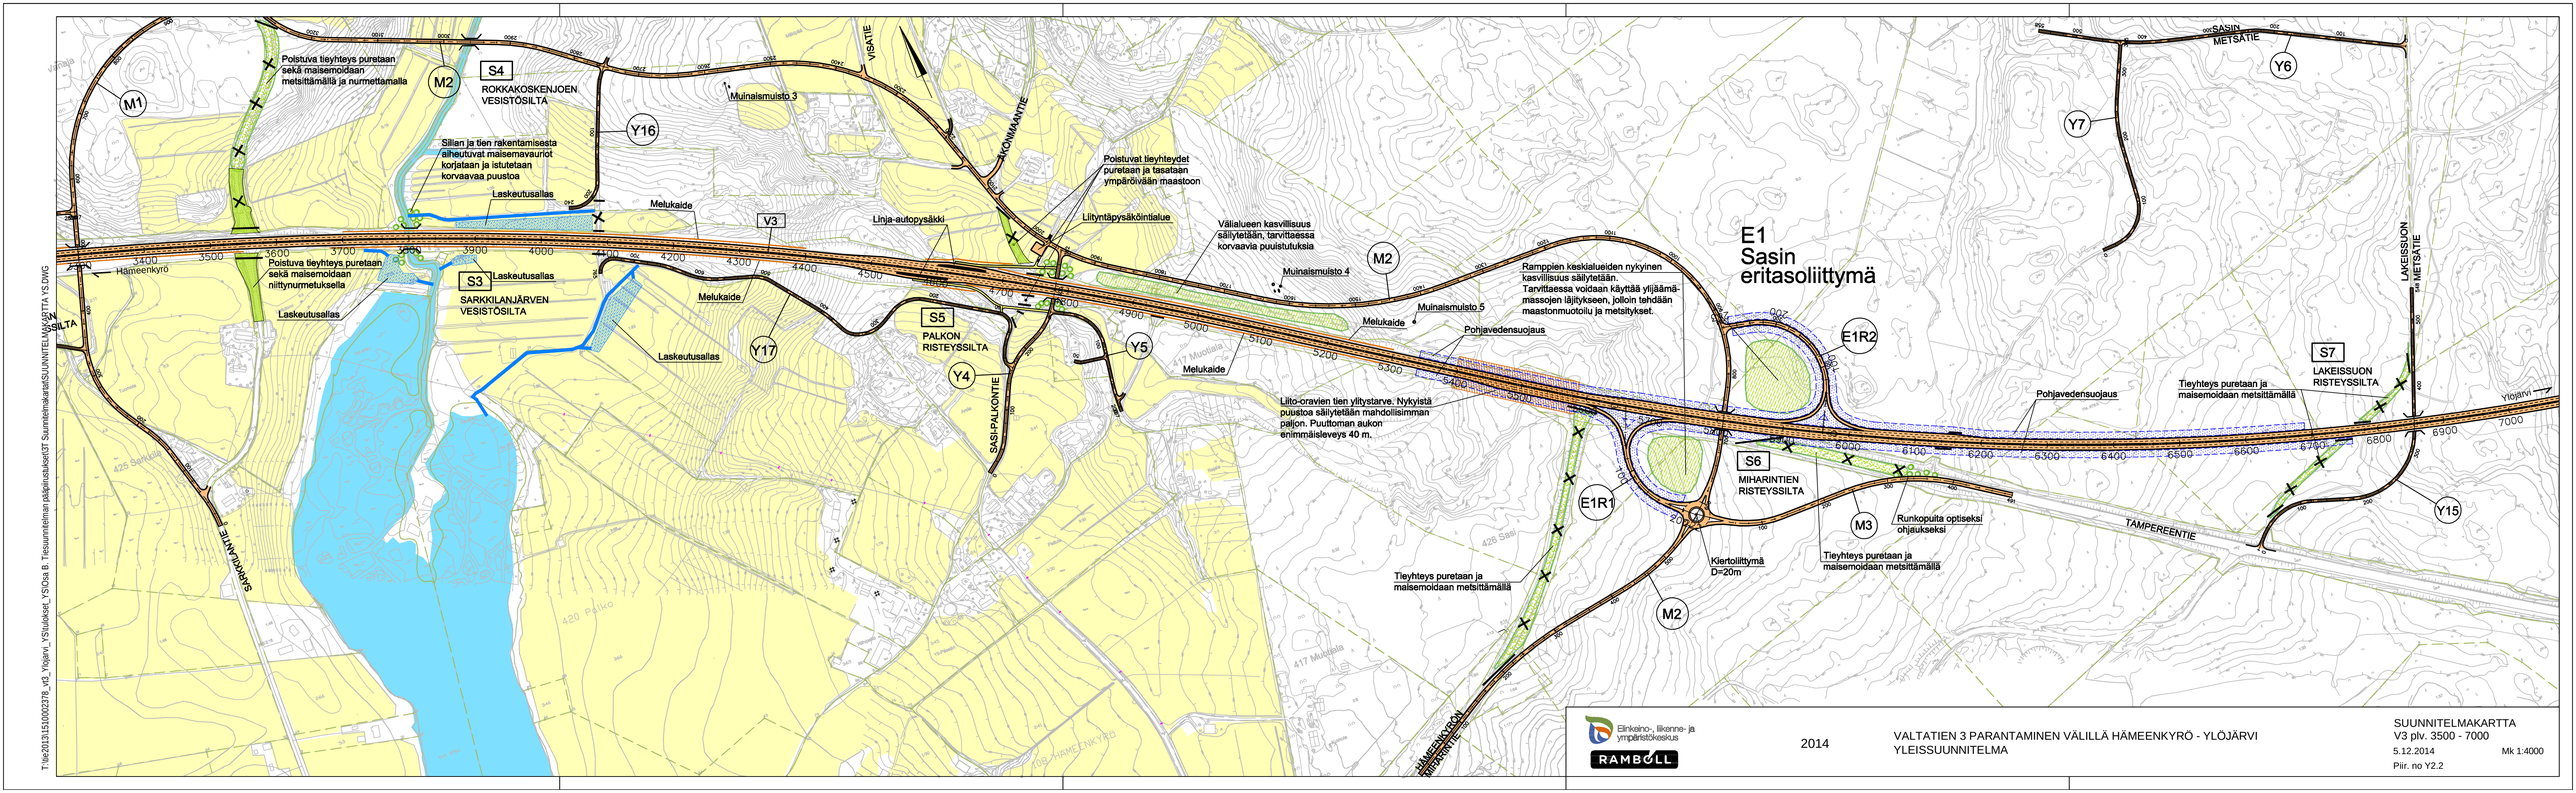

Elinkeino-, liikenne- ja ympäristökeskus

RAMBOLL

2014

VALTATIEN 3 PARANTAMINEN VÄLILLÄ HÄMEENKYRÖ - YLÖJÄRVI
YLEISSUUNNITELMA

SUUNNITELMAKARTTA
V3 plv. 3500 - 7000
5.12.2014 Mk 1:4000
Piir. no Y2.2

T:\tie2013\1510002378_vt3_Ylojarvi_YS\tulokset_YS\Osa B. Tiesuunnitelman pääpiirustukset\3T Suunnitelmakartat\SUUNNITELMAKARTTA YS.DWG

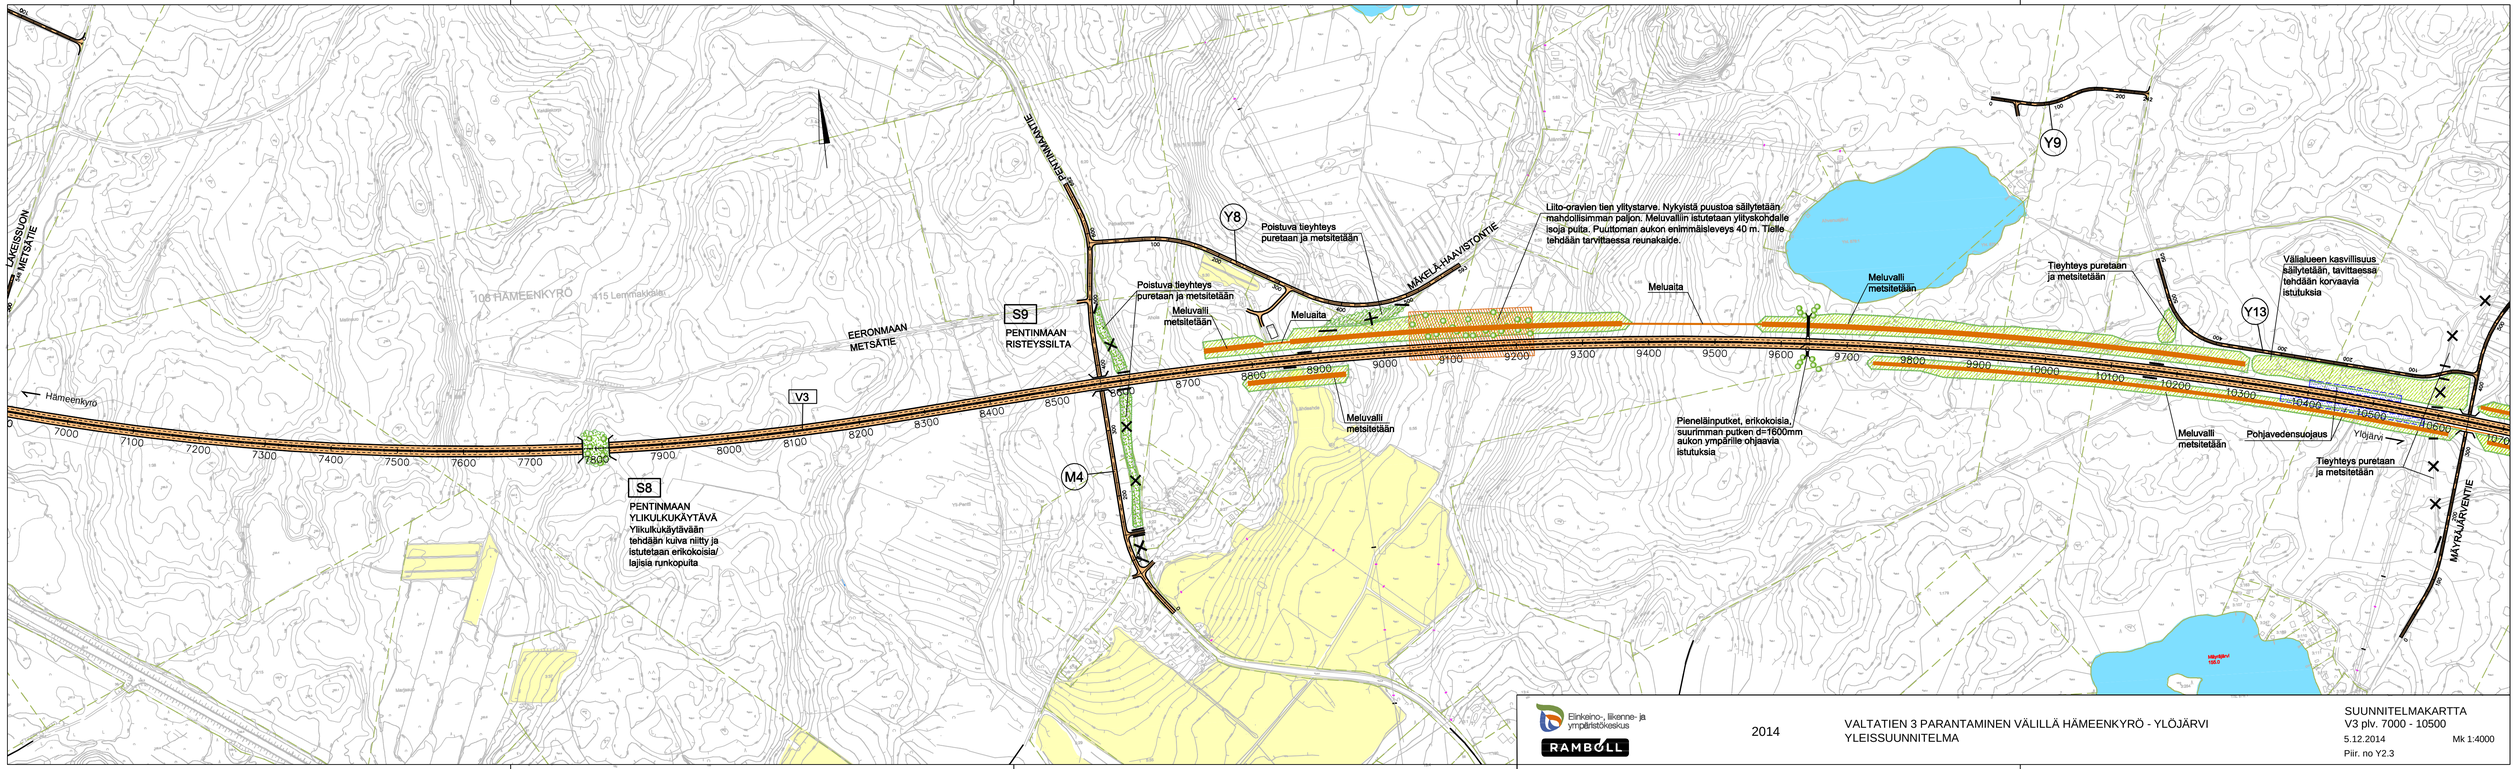

Elinkeino-, liikenne- ja ympäristökeskus

RAMBOLL

2014

VALTATIEN 3 PARANTAMINEN VÄLILLÄ HÄMEENKYRÖ - YLÖJÄRVI
YLEISSUUNNITELMA

SUUNNITELMAKARTTA
V3 plv. 7000 - 10500

5.12.2014 Mk 1:4000

Piir. no Y2.3

T:\tie2013\15100023 78_vt3_Ylojarvi_YS\tulokset_YS\Osa B. Tiesuunnitelman pääpiirustukset\3T Suunnitelmakartat\SUUNNITELMAKARTTA YS.DWG

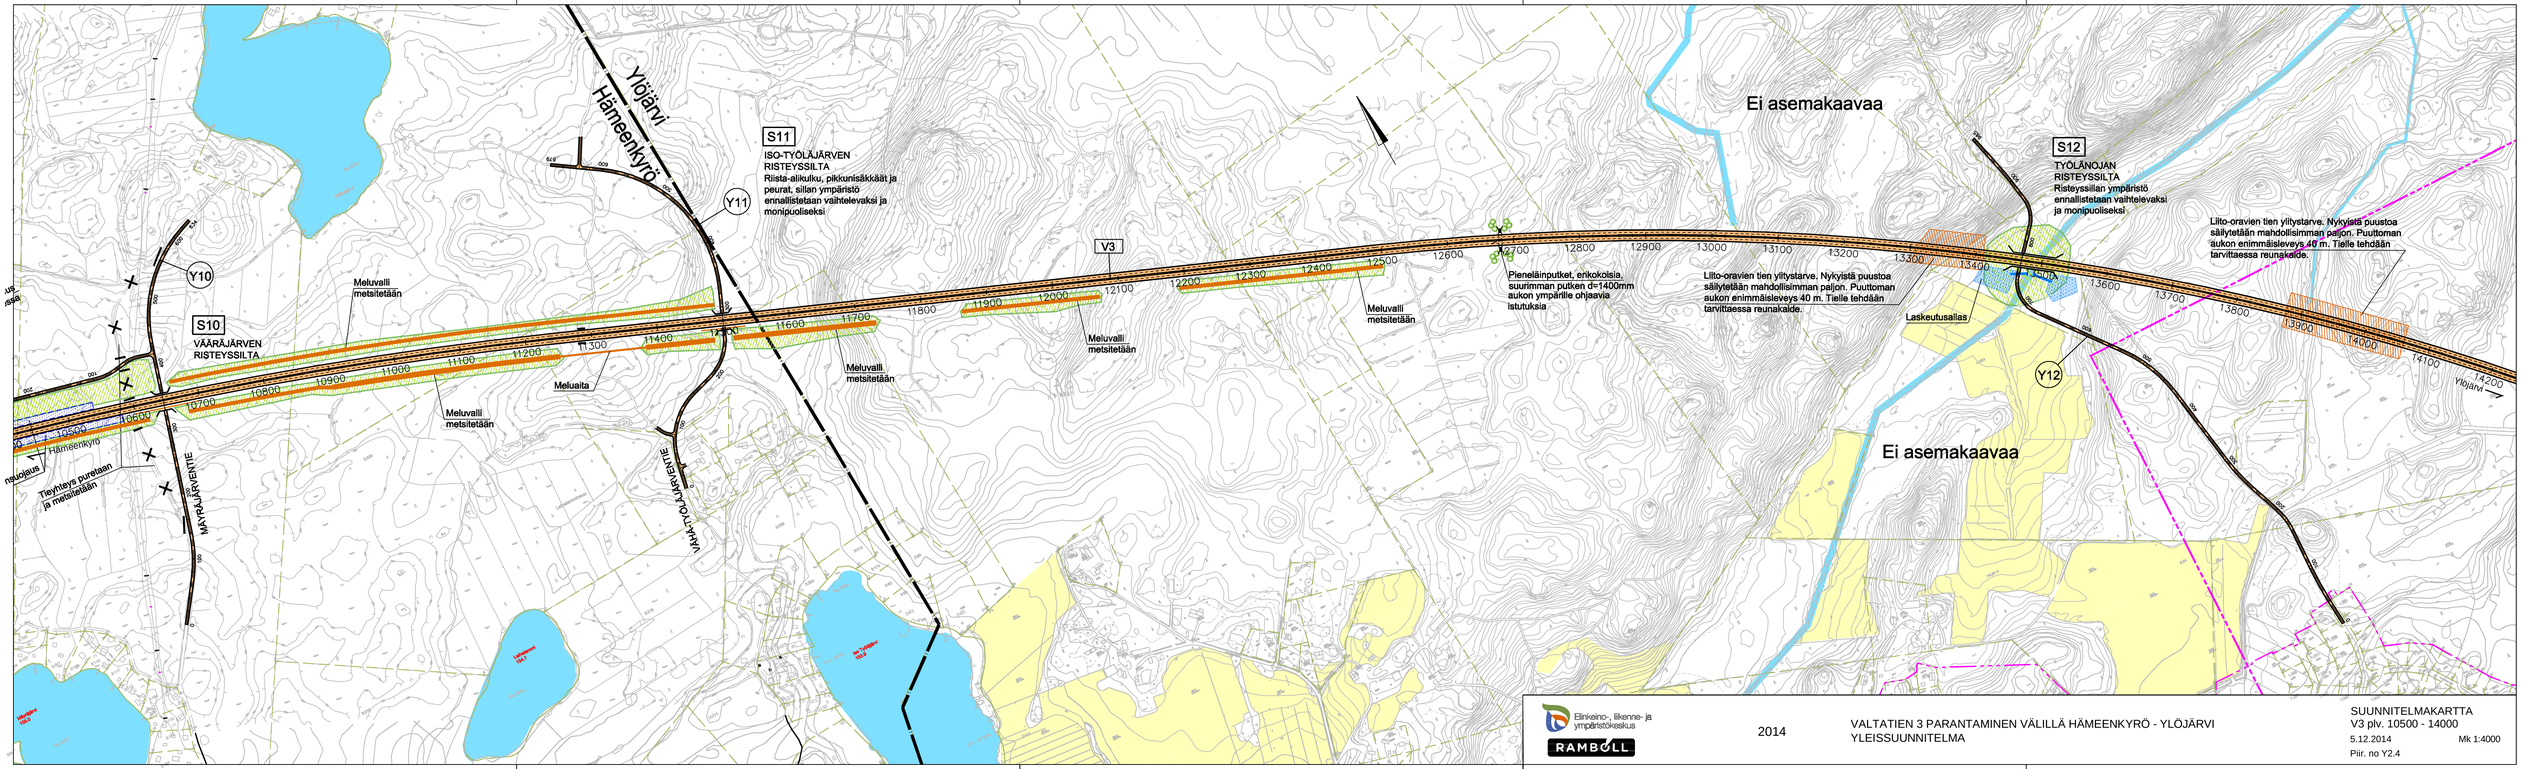
Ei asemakaavaa
Ei asemakaavaa
S10
VÄÄRÄJÄRVEN
RISTEYSSILTA
S11
ISQ-TYÖLÄJÄRVEN
RISTEYSSILTA
Riista-alikulku, pikkunisäkkäät ja
peurat, sillan ympäristö
ennallistetaan vaihtelevaksi ja
monipuoliseksi
S12
TYÖLÄNOJAN
RISTEYSSILTA
Risteyssillan ympäristö
ennallistetaan vaihtelevaksi
ja monipuoliseksi
V3
Y10
Y11
Y12
Meluvalli
metsitetään
Meluaita
Pienelänputket, erikokoisia,
suurimman putken d=1400mm
aukon ympärille ohjaavia
letutuksia
Liito-oravien tien yliitystarve. Nykyistä puustoa
säilytetään mahdollisimman paljon. Puuttoman
aukon enimmäisleveys 40 m. Tielle tehdään
tarvittaessa reunakaide.
Laskeutusallas
Hämeenkyrö
Ylöjärvi
MÄYRÄJÄRVENTIE
VANHA-TYÖLÄJÄRVENTIE
Tieyhteys puretaan
ja metsitetään
Ojan
rasitus
Ojan
rasitus
Ojan
rasitus

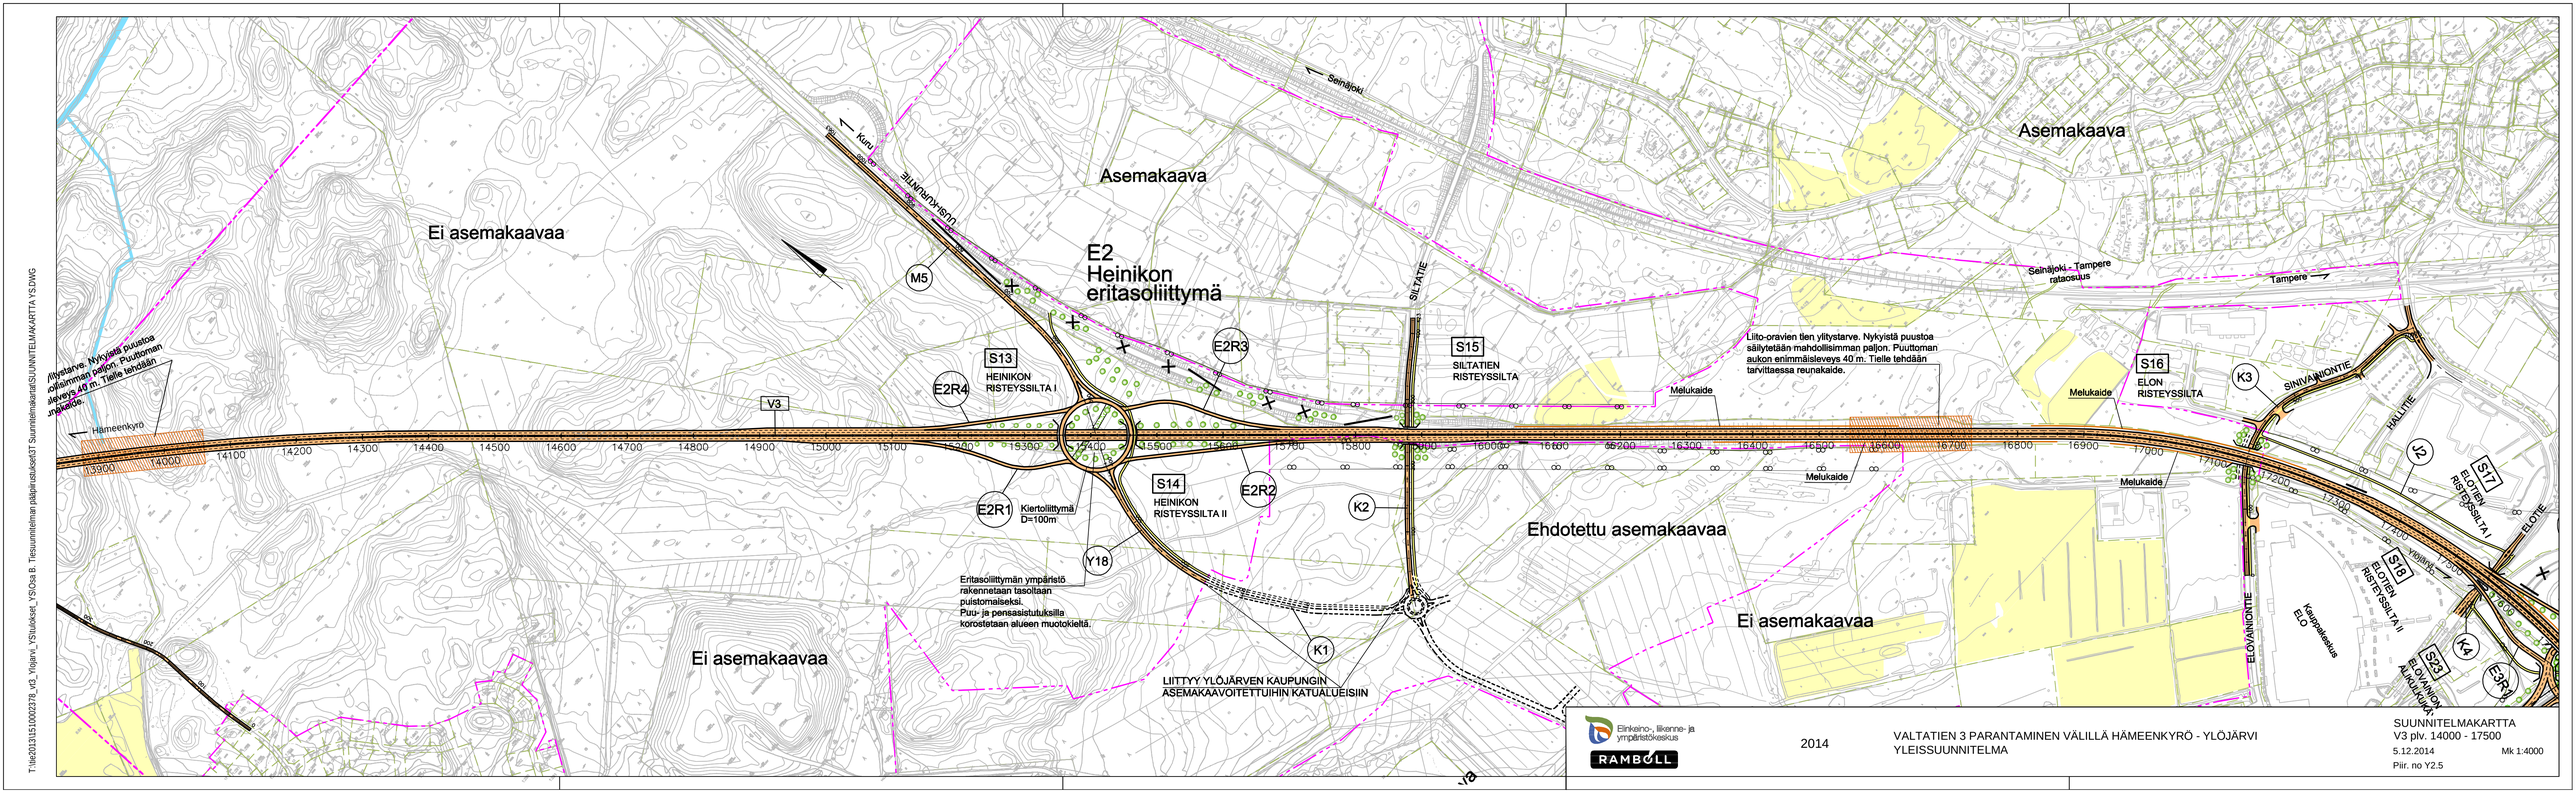

Elinkeino-, liikenne- ja ympäristökeskus

RAMBOLL

2014

VALTATIEN 3 PARANTAMINEN VÄLILLÄ HÄMEENKYRÖ - YLÖJÄRVI
YLEISSUUNNITELMA

SUUNNITELMAKARTTA
V3 plv. 14000 - 17500
5.12.2014 Mk 1:4000
Piir. no Y2.5

T:\tie2013\1510002378_vt3_Ylojarvi_YS\tulokset_YS\Osa B. Tiesuunnitelman pääpiirustukset\3T Suunnitelmakartat\SUUNNITELMAKARTTA YS.DWG

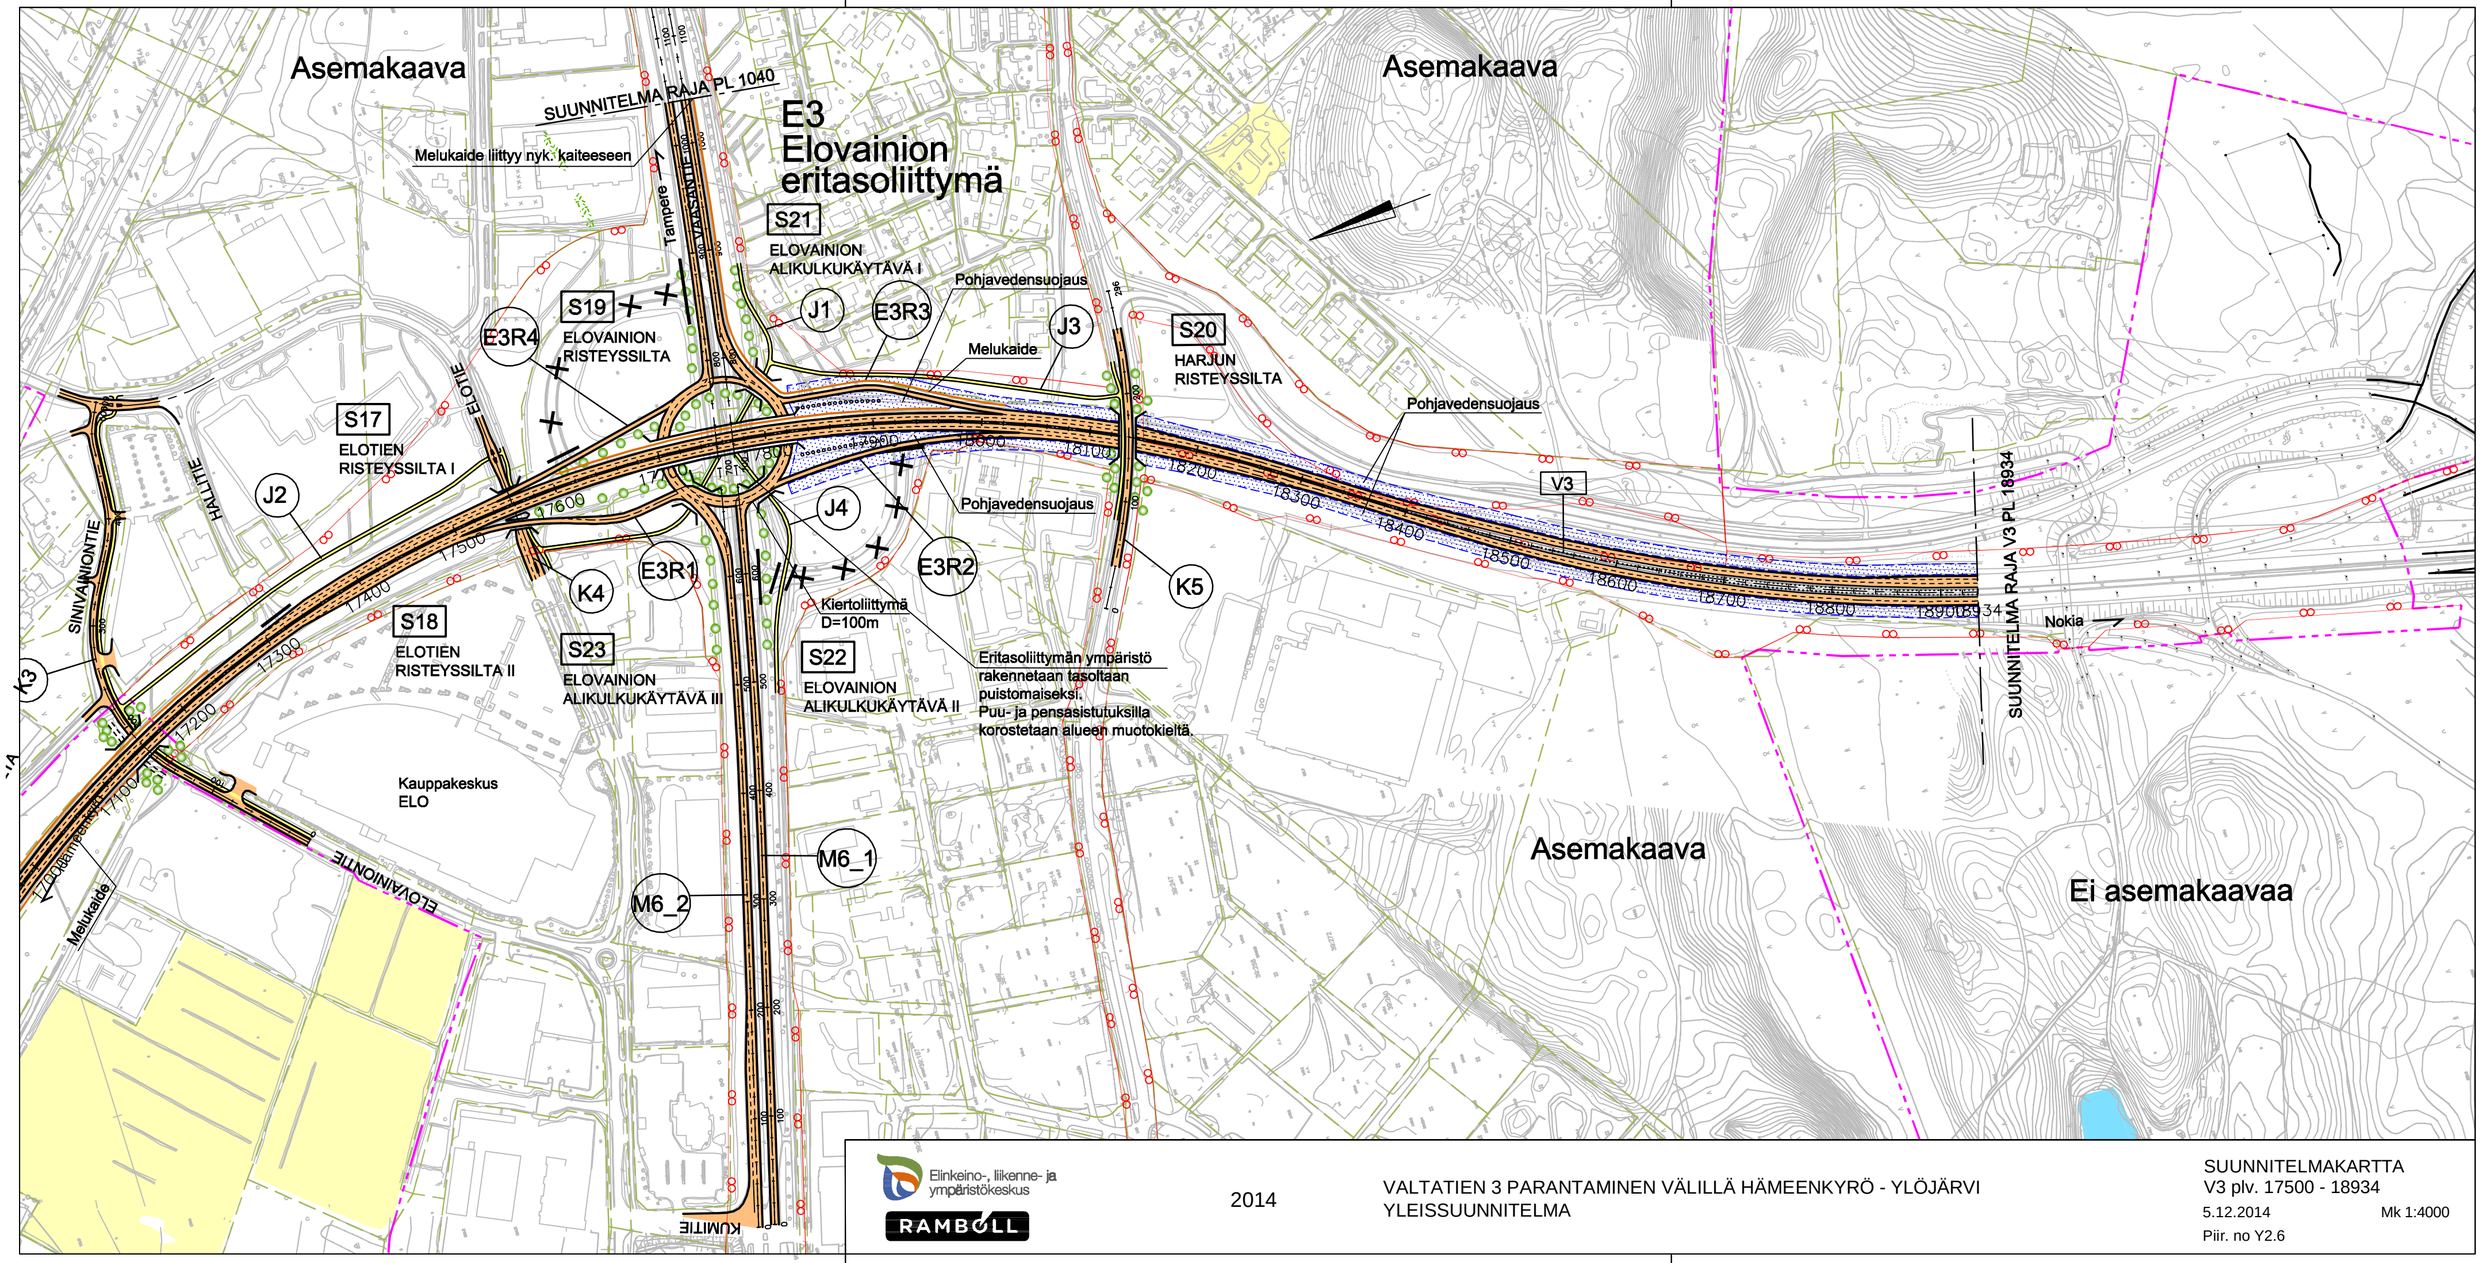

T:\tie\2013\1510002378_vt3_Ylojarvi_YStulokset_YSIOsa B. Tiesuunnitelman pääpiirustukset\3T Suunnitelmakartat\SUUNNITELMAKARTTA YS.DWG

Elinkeino-, liikenne- ja ympäristökeskus

RAMBOLL

2014

VALTATIEN 3 PARANTAMINEN VÄLILLÄ HÄMEENKYRÖ - YLÖJÄRVI
YLEISSUUNNITELMA

SUUNNITELMAKARTTA
V3 plv. 17500 - 18934

5.12.2014 Mk 1:4000

Piir. no Y2.6

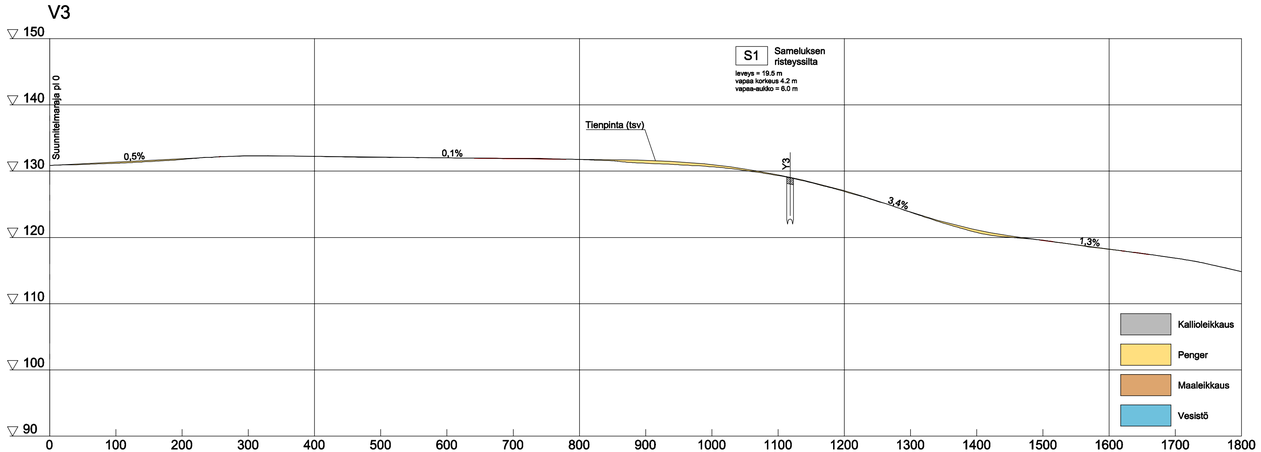

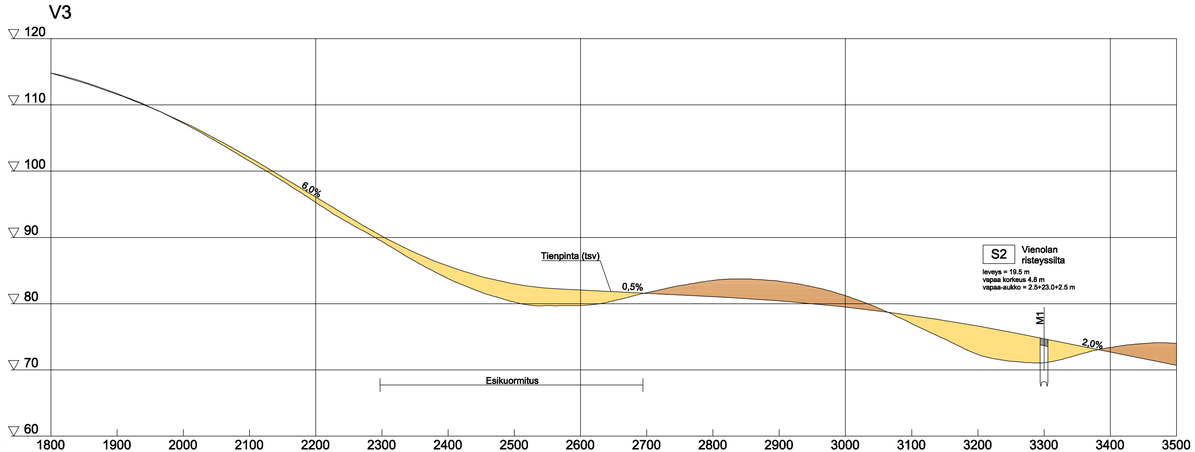

Elinkeino-, liikenne- ja ympäristökeskus

RAMBOLL

2014

VALTATIEN 3 PARANTAMINEN VÄLILLÄ HÄMEENKYRÖ - YLÖJÄRVI
YLEISSUUNNITELMA

PITUUSLEIKKAUS
V3 plv. 0 - 3500
5.12.2014 Mk 1:4000/1:400
Liite Y2.7

T:\tie2013\1510002378_vt3_Ylojarvi_YS\tulokset_YS\Osa B. Tiesuunnitelman pääpiirustukset\5T Pituusleikkaukset\Päätie\PITUUSLEIKKAUKSET YS.DWG

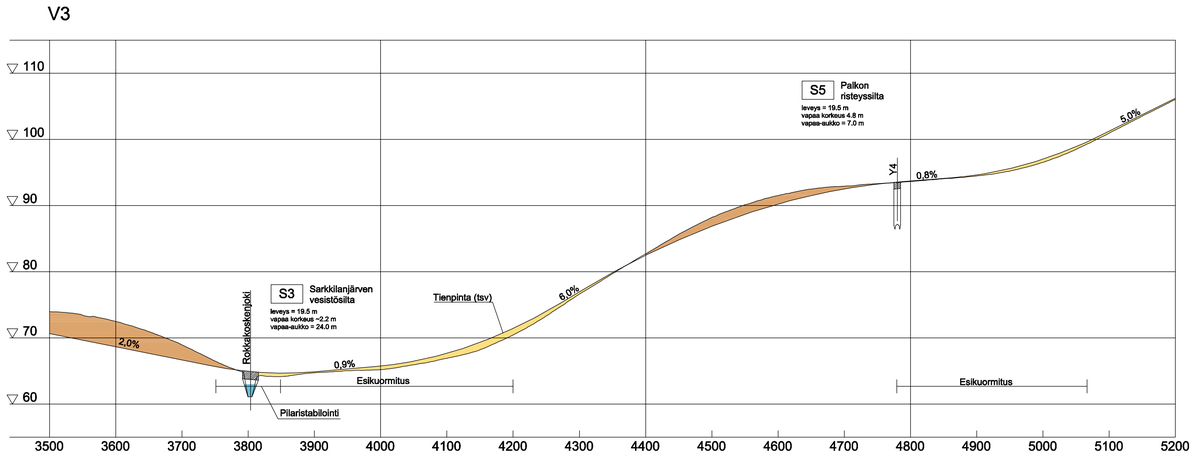

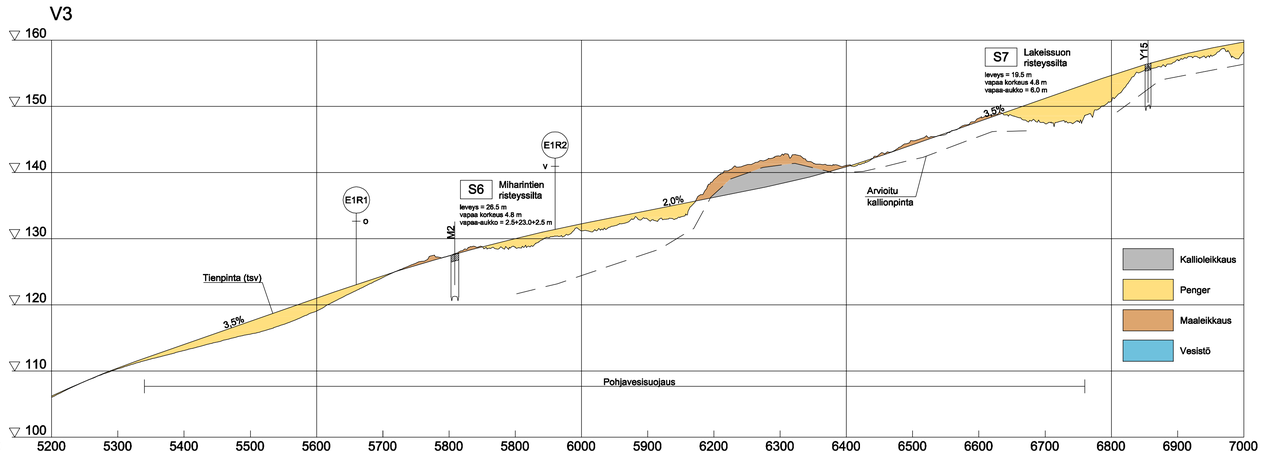

Elinkeino-, liikenne- ja ympäristökeskus

RAMBOLL

2014

VALTATIEN 3 PARANTAMINEN VÄLILLÄ HÄMEENKYRÖ - YLÖJÄRVI
YLEISSUUNNITELMA

PITUUSLEIKKAUS
V3 plv. 3500 - 7000
5.12.2014 Mk 1:4000/1:400
Liite Y2.8

T:\tie2013\151000237B_vt3_Ylojarvi_YS\tulokset_YS\Osa B. Tiesuunnitelman pääpiirustukset\5T Pituusleikkaukset\Pääte\PITUUSLEIKKAUKSET YS.DWG

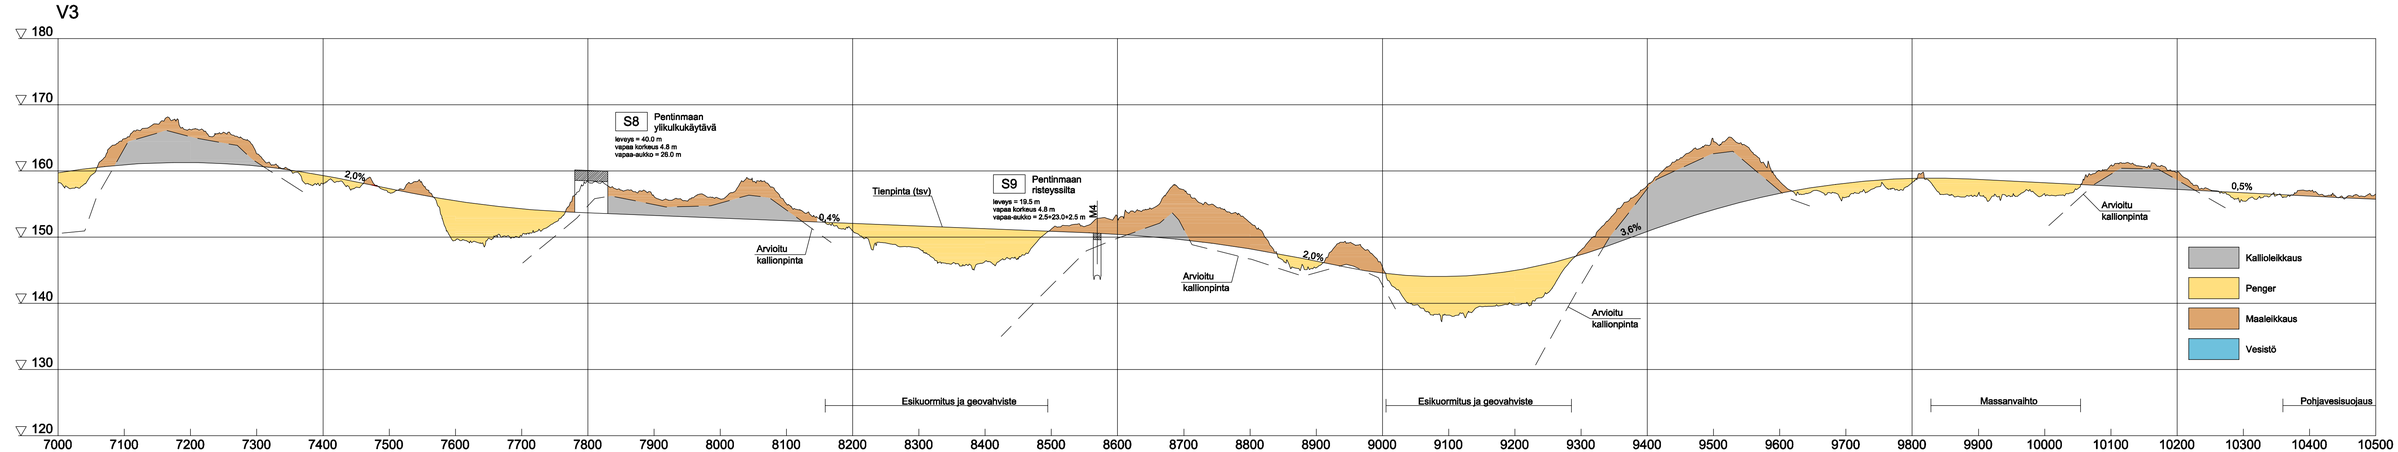

Elinkeino-, liikenne- ja ympäristökeskus

RAMBOLL

2014

VALTATIEN 3 PARANTAMINEN VÄLILLÄ HÄMEENKYRÖ - YLÖJÄRVI
YLEISSUUNNITELMA

PITUUSLEIKKAUS
V3 plv. 7000 - 10500
5.12.2014 Mk 1:4000/1:400
Liite Y2.9

T:\tie2013\1510002378_vt3_Ylojarvi_YS\tulokset_YS\Osa B. Tiesuunnitelman pääpiirustukset\5T Pituusleikkaukset\Päätie\PITUUSLEIKKAUKSET YS.DWG

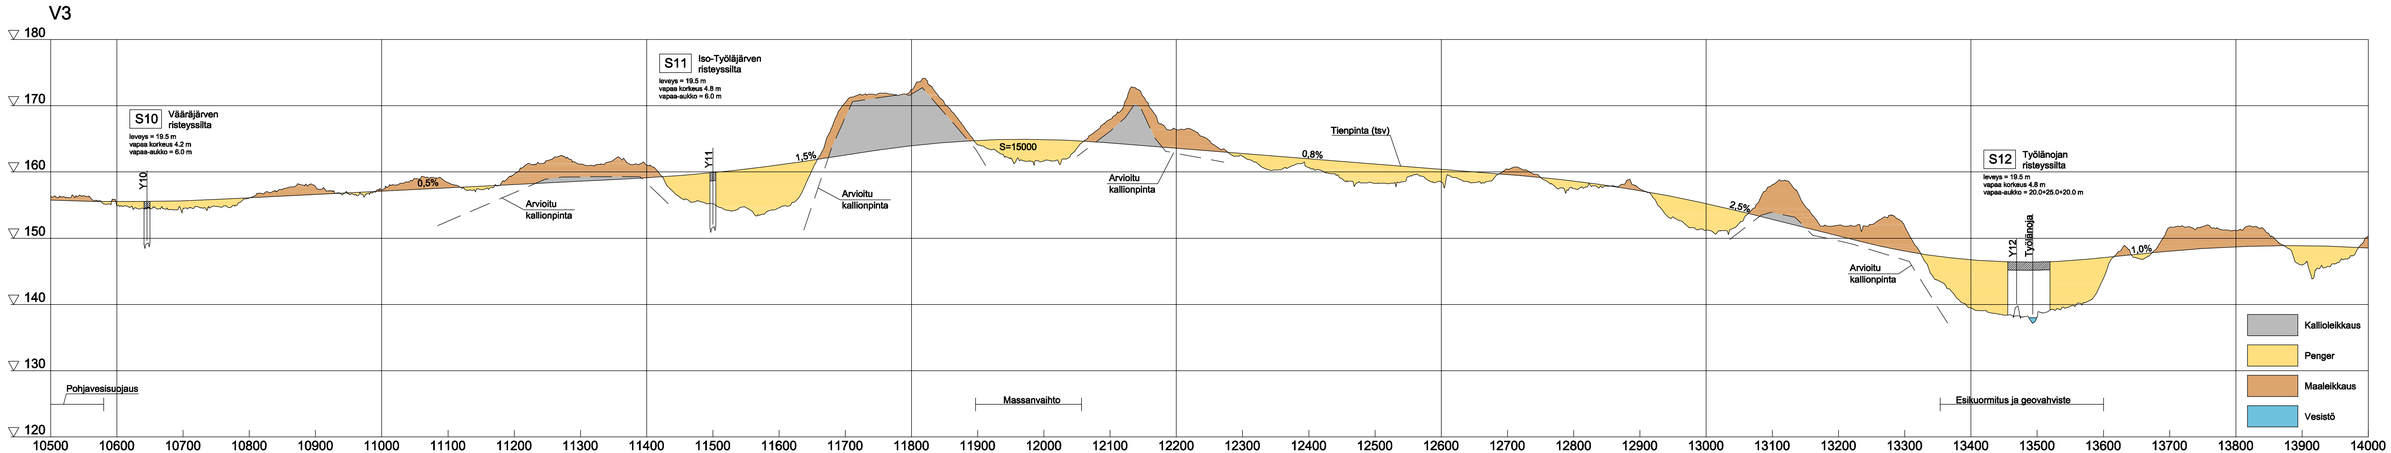

Elinkeino-, liikenne- ja ympäristökeskus

RAMBOLL

2014

VALTATIEN 3 PARANTAMINEN VÄLILLÄ HÄMEENKYRÖ - YLÖJÄRVI
YLEISSUUNNITELMA

PITUUSLEIKKAUS
V3 plv. 10500 - 14000
5.12.2014 Mk 1:4000/1:400
Liite Y2.10

T:\tie2013\1510002378_vt3_Ylojarvi_YS\tulokset_YS\Osa B. Tiesuunnitelman pääpiirustukset\5T Pituusleikkaukset\Päätie\PITUUSLEIKKAUKSET YS.DWG

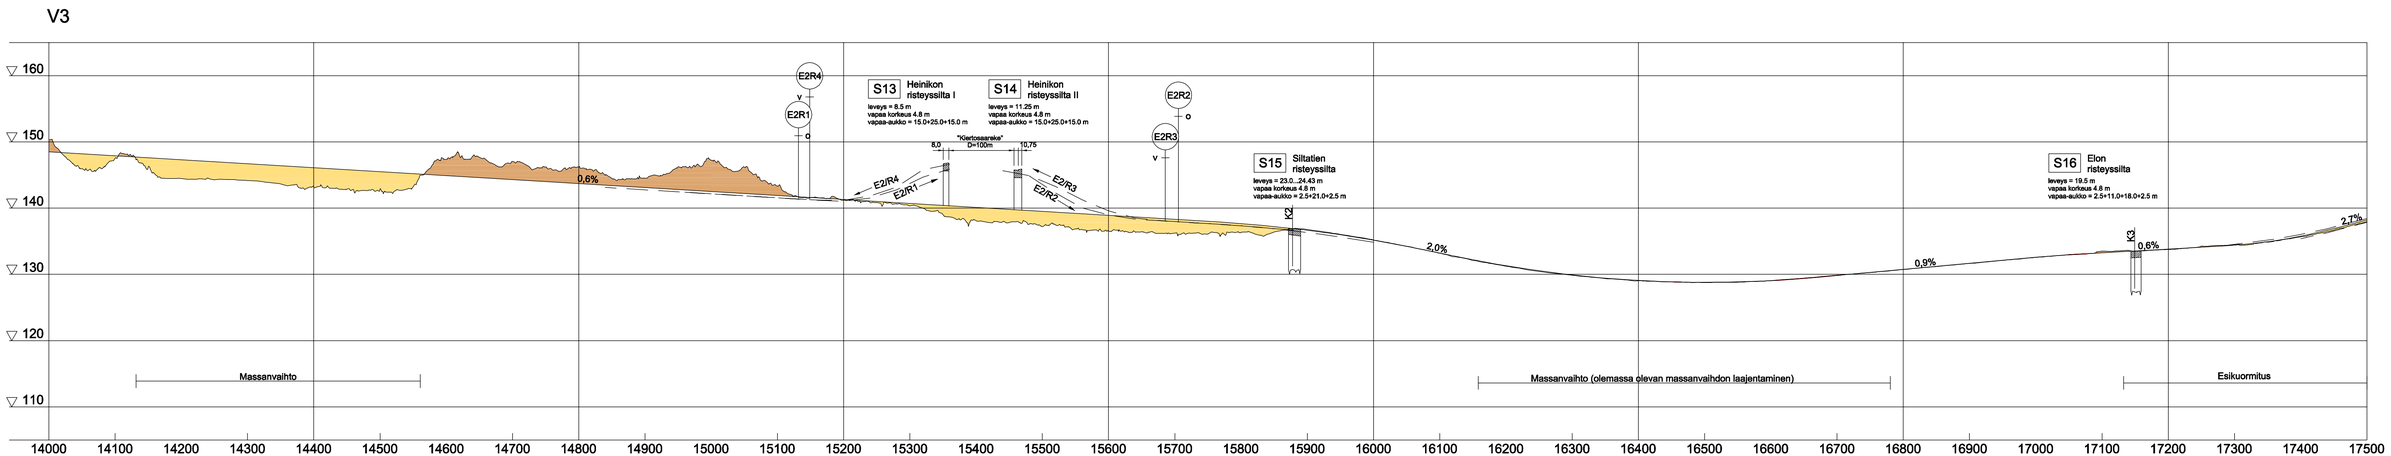

Elinkeino-, liikenne- ja ympäristökeskus

RAMBOLL

2014

VALTATIEN 3 PARANTAMINEN VÄLILLÄ HÄMEENKYRÖ - YLÖJÄRVI
YLEISSUUNNITELMA

PITUUSLEIKKAUS
V3 plv. 14000 - 17500
5.12.2014 Mk 1:4000/1:400
Liite Y2.11

T:\tie2013\1510002378_vt3_Ylojarvi_YS\tulokset_YS\Osa B. Tiesuunnitelman pääpiirustukset\5T Pituusleikkaukset\Päätie\PITUUSLEIKKAUKSET YS.DWG

T:\tie2013\1510002378_vt3_Ylojarvi_YS\tulokset_YS\Osa B. Tiesuunnitelman pääpiirustukset\5T Pituusleikkaukset\Päätie\PITUUSLEIKKAUKSET YS.DWG

V3

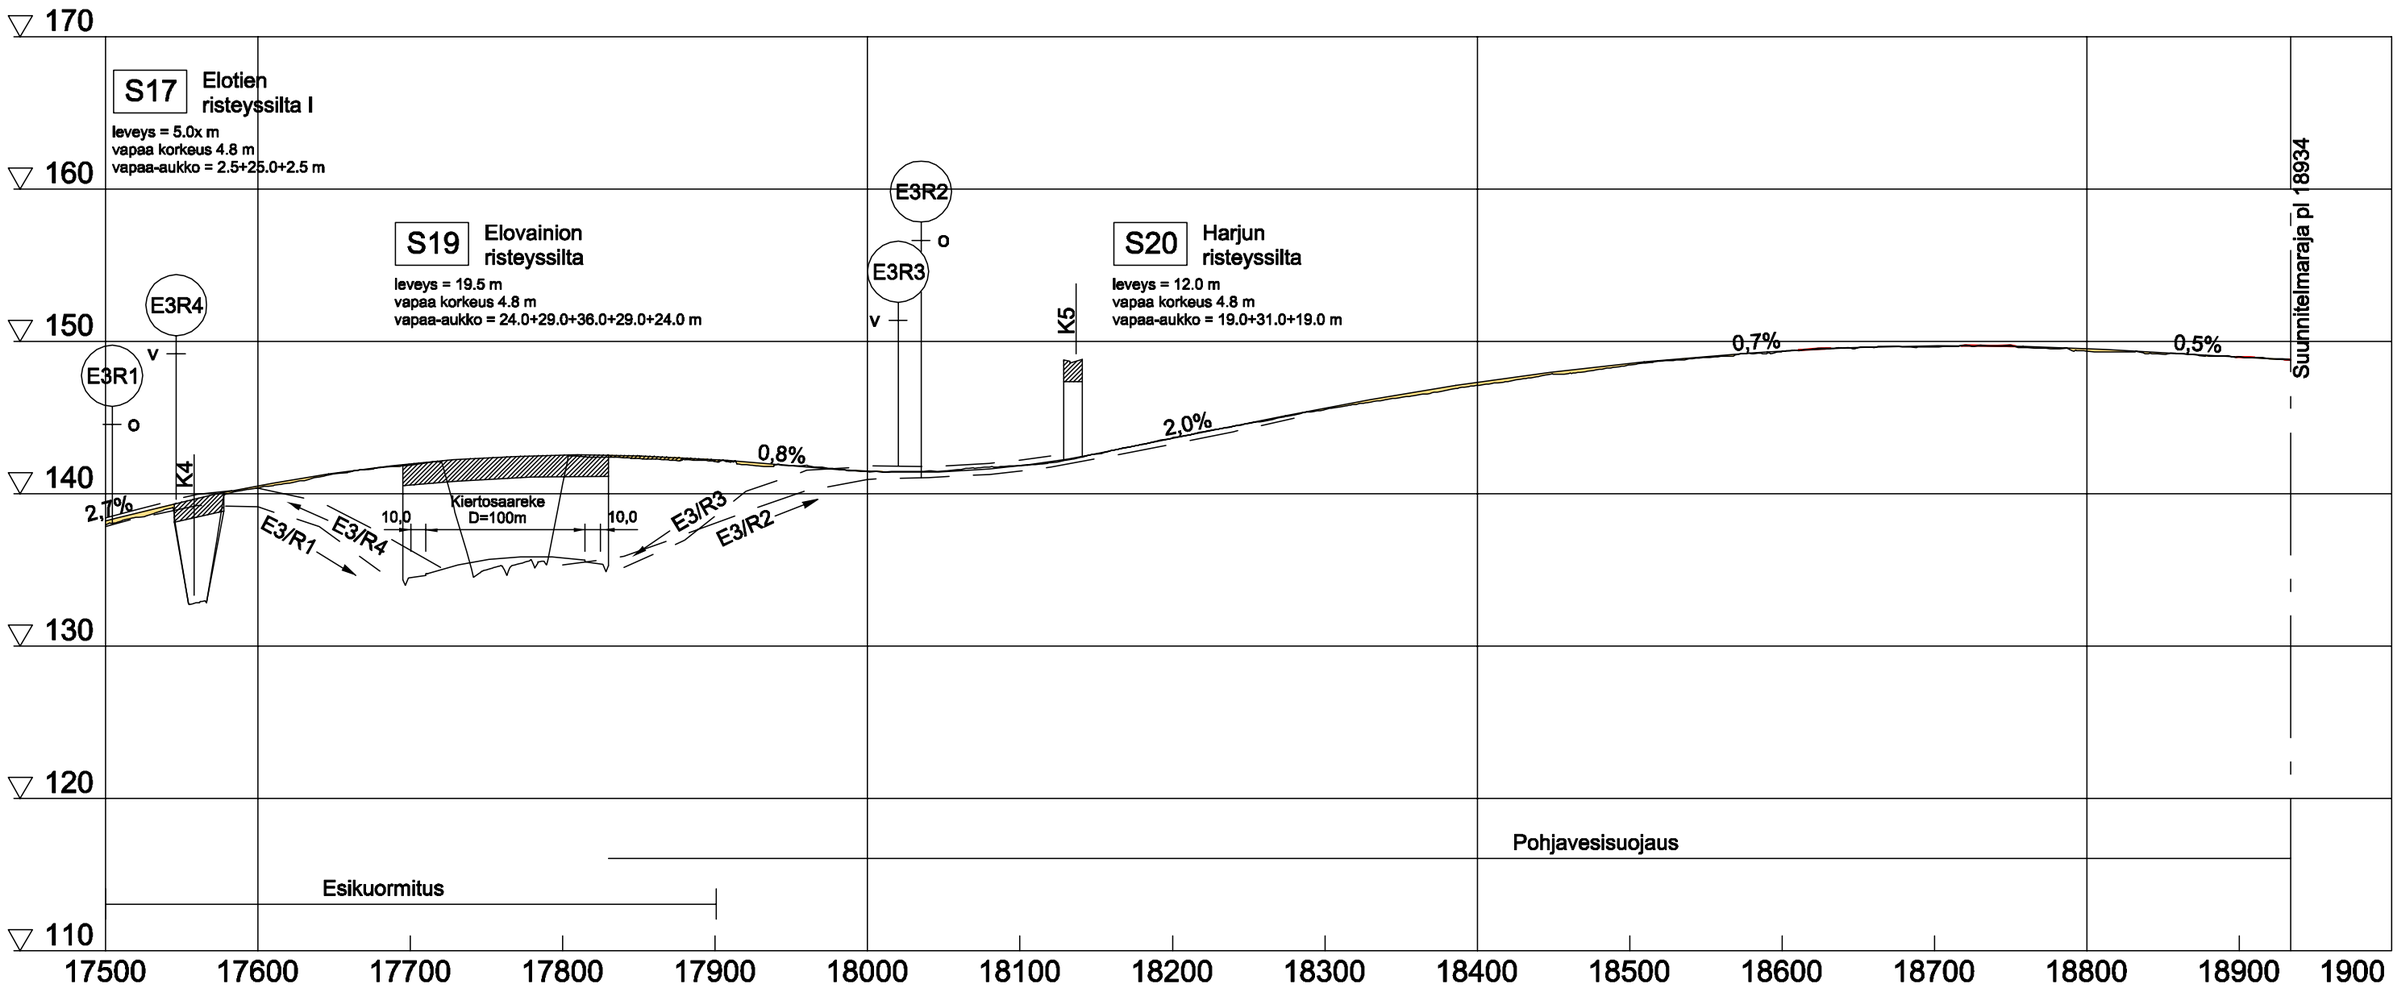

Elinkeino-, liikenne- ja ympäristökeskus

RAMBOLL

2014

VALTATIEN 3 PARANTAMINEN VÄLILLÄ HÄMEENKYRÖ - YLÖJÄRVI
YLEISSUUNNITELMA

PITUUSLEIKKAUS
V3 plv. 17500 - 18934

5.12.2014 Mk 1:4000/1:400

Liite Y2.12

T:\tie2013\1510002378_vt3_Ylojarvi_YS\tulokset_YS\Osa B. Tiesuunnitelman pääpiirustukset\5T Pituusleikkaukset\Päätie\PITUUSLEIKKAUKSET YS.DWG

M1

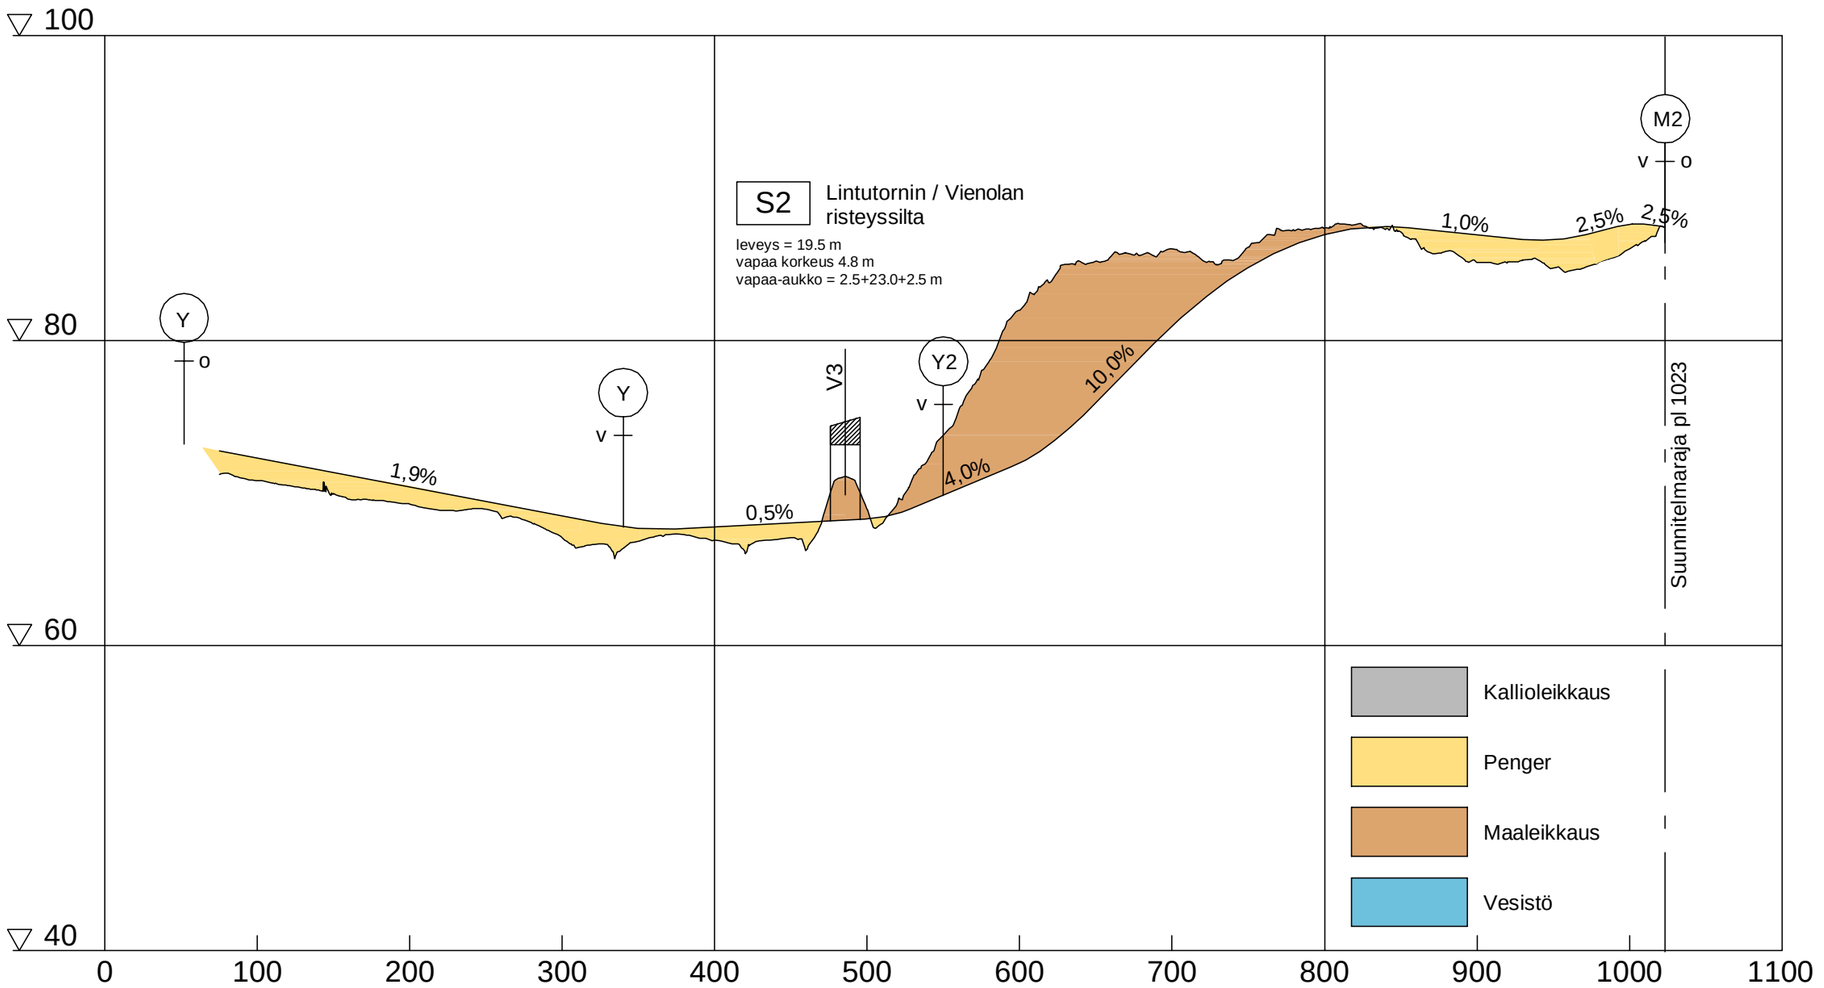

Elinkeino-, liikenne- ja ympäristökeskus

RAMBØLL

2014

VALTATIEN 3 PARANTAMINEN VÄLILLÄ HÄMEENKYRÖ - YLÖJÄRVI
YLEISSUUNNITELMA

PITUUSLEIKKAUS
M1 plv. 0 - 1023

5.12.2014 Mk 1:4000/1:400

Liite Y2.13

T:\Via2013\151\0002378_vt3_Ylöjärvi_YS\Urakat_YS\Osa B_ Tiesuunnitelman pääpiirustukset\5T Pituusleikkaukset\Pääte\PITUUSLEIKKAUKSET YS.DWG

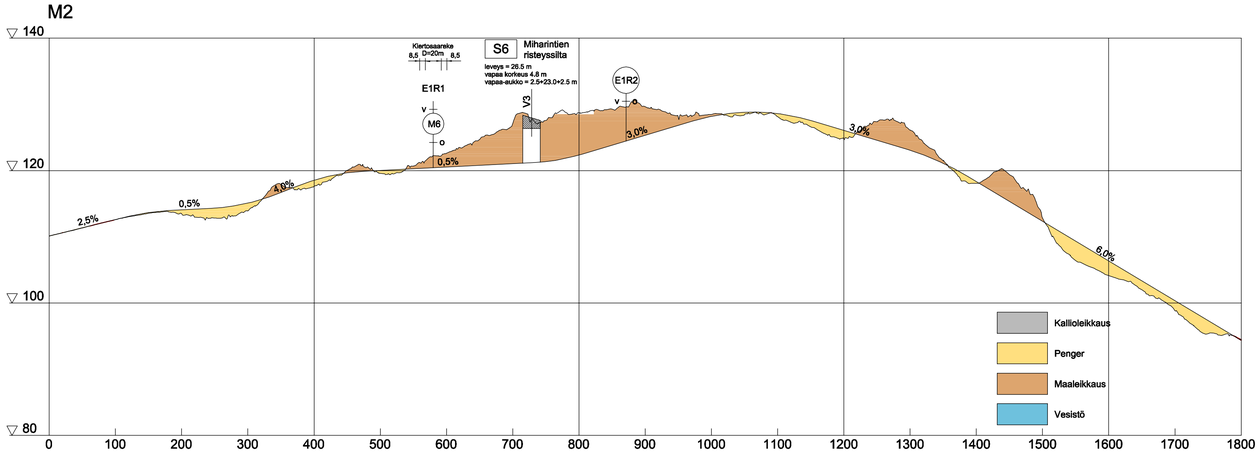

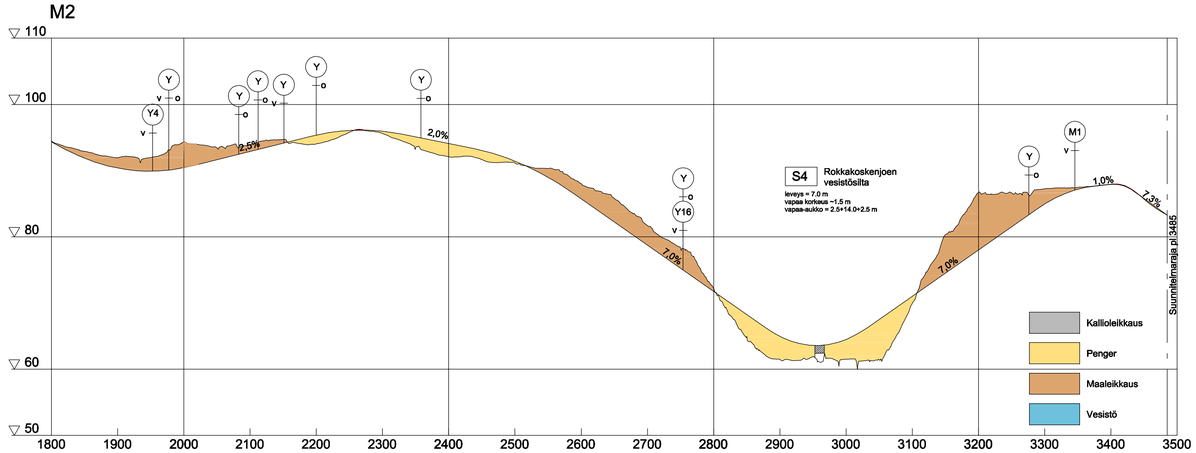

Elinkeino-, liikenne- ja ympäristökeskus

RAMBØLL

2014

VALTATIEN 3 PARANTAMINEN VÄLILLÄ HÄMEENKYRÖ - YLÖJÄRVI
YLEISSUUNNITELMA

PITUUSLEIKKAUS
M2 plv. 0 - 3485

5.12.2014 Mk 1:4000/1:400

Liite Y2.14

T:\tie2013\1510002378_vt3_Ylojarvi_YS\tulokset_YS\Osa B. Tiesuunnitelman pääpiirustukset\5T Pituusleikkaukset\Pääitie\PITUUSLEIKKAUKSET YS.DWG

M3

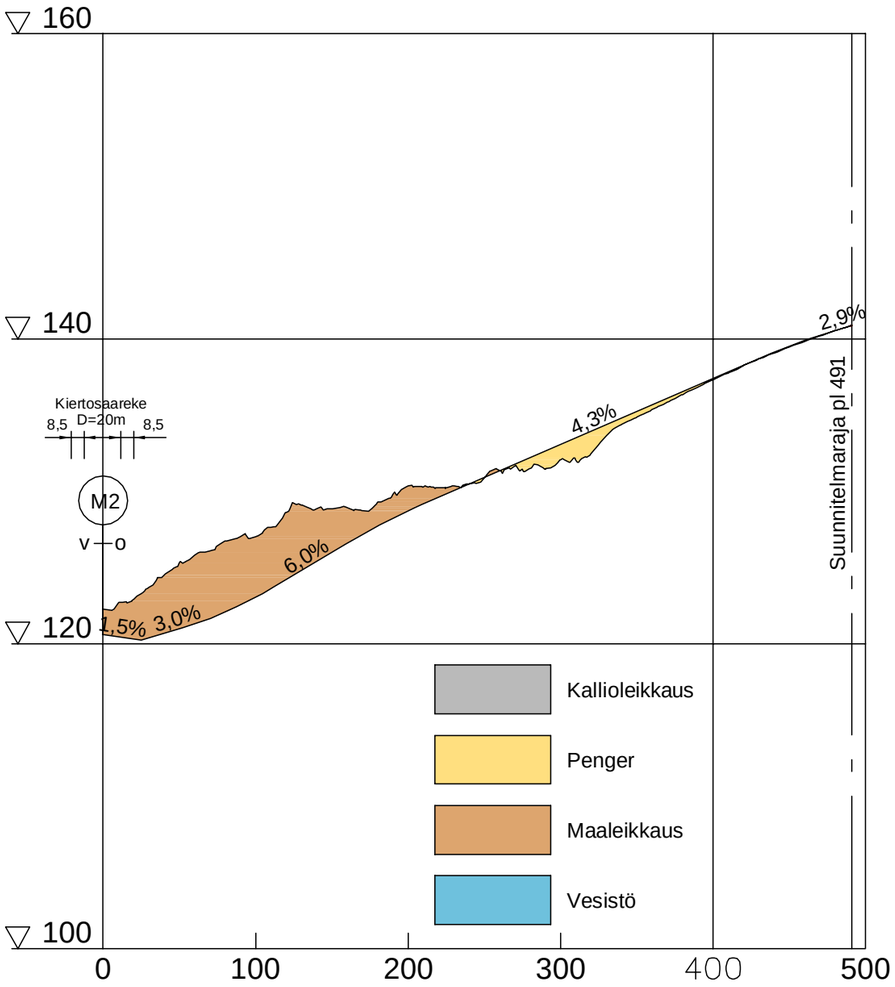

M4

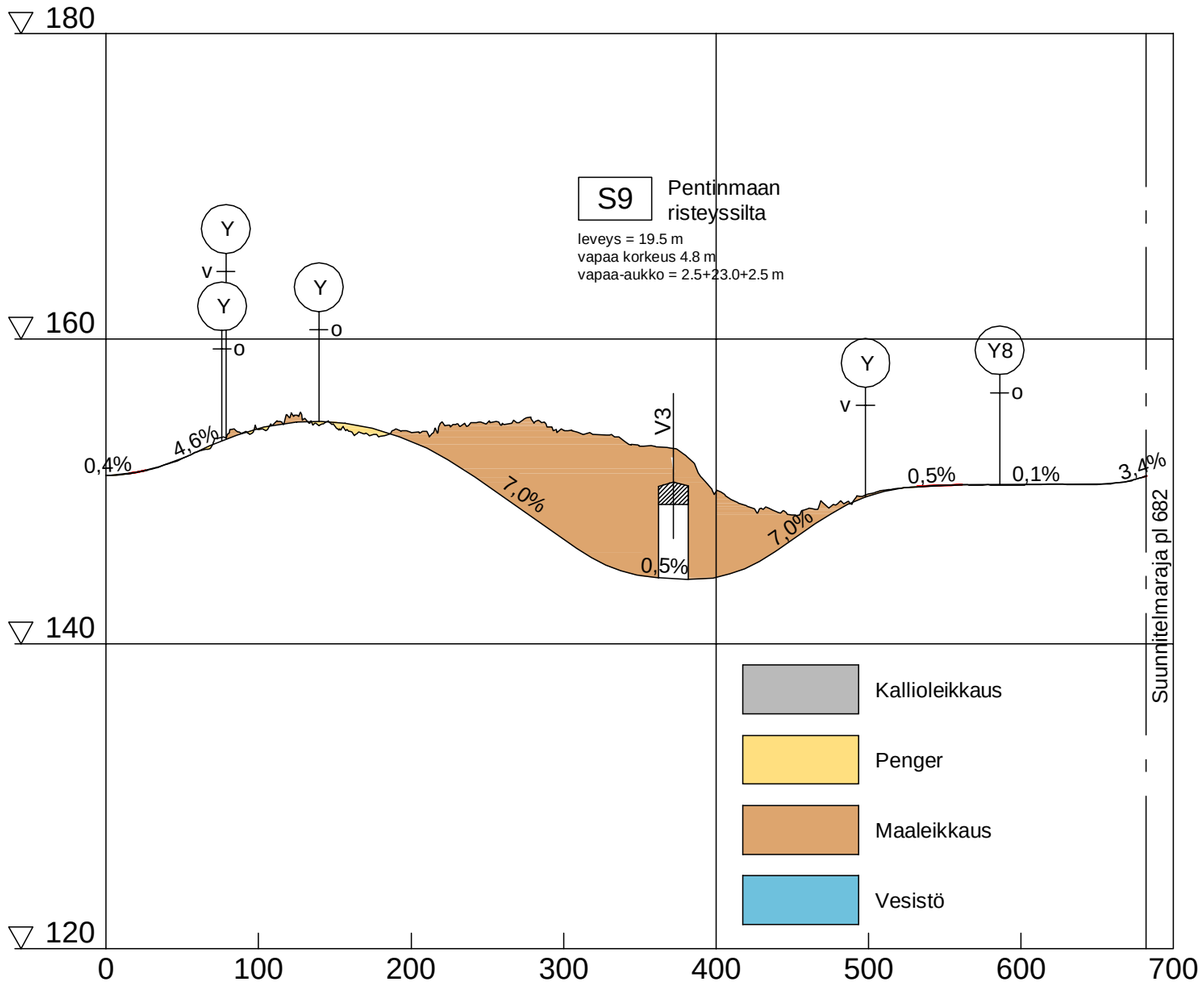

Elinkeino-, liikenne- ja ympäristökeskus

RAMBOLL

2014

VALTATIEN 3 PARANTAMINEN VÄLILLÄ HÄMEENKYRÖ - YLÖJÄRVI
YLEISSUUNNITELMA

PITUUSLEIKKAUS
M3 plv. 0 - 491 ja M4 plv. 0 - 682

5.12.2014 Mk 1:4000/1:400

Liite Y2.15

M5/Y18/K1

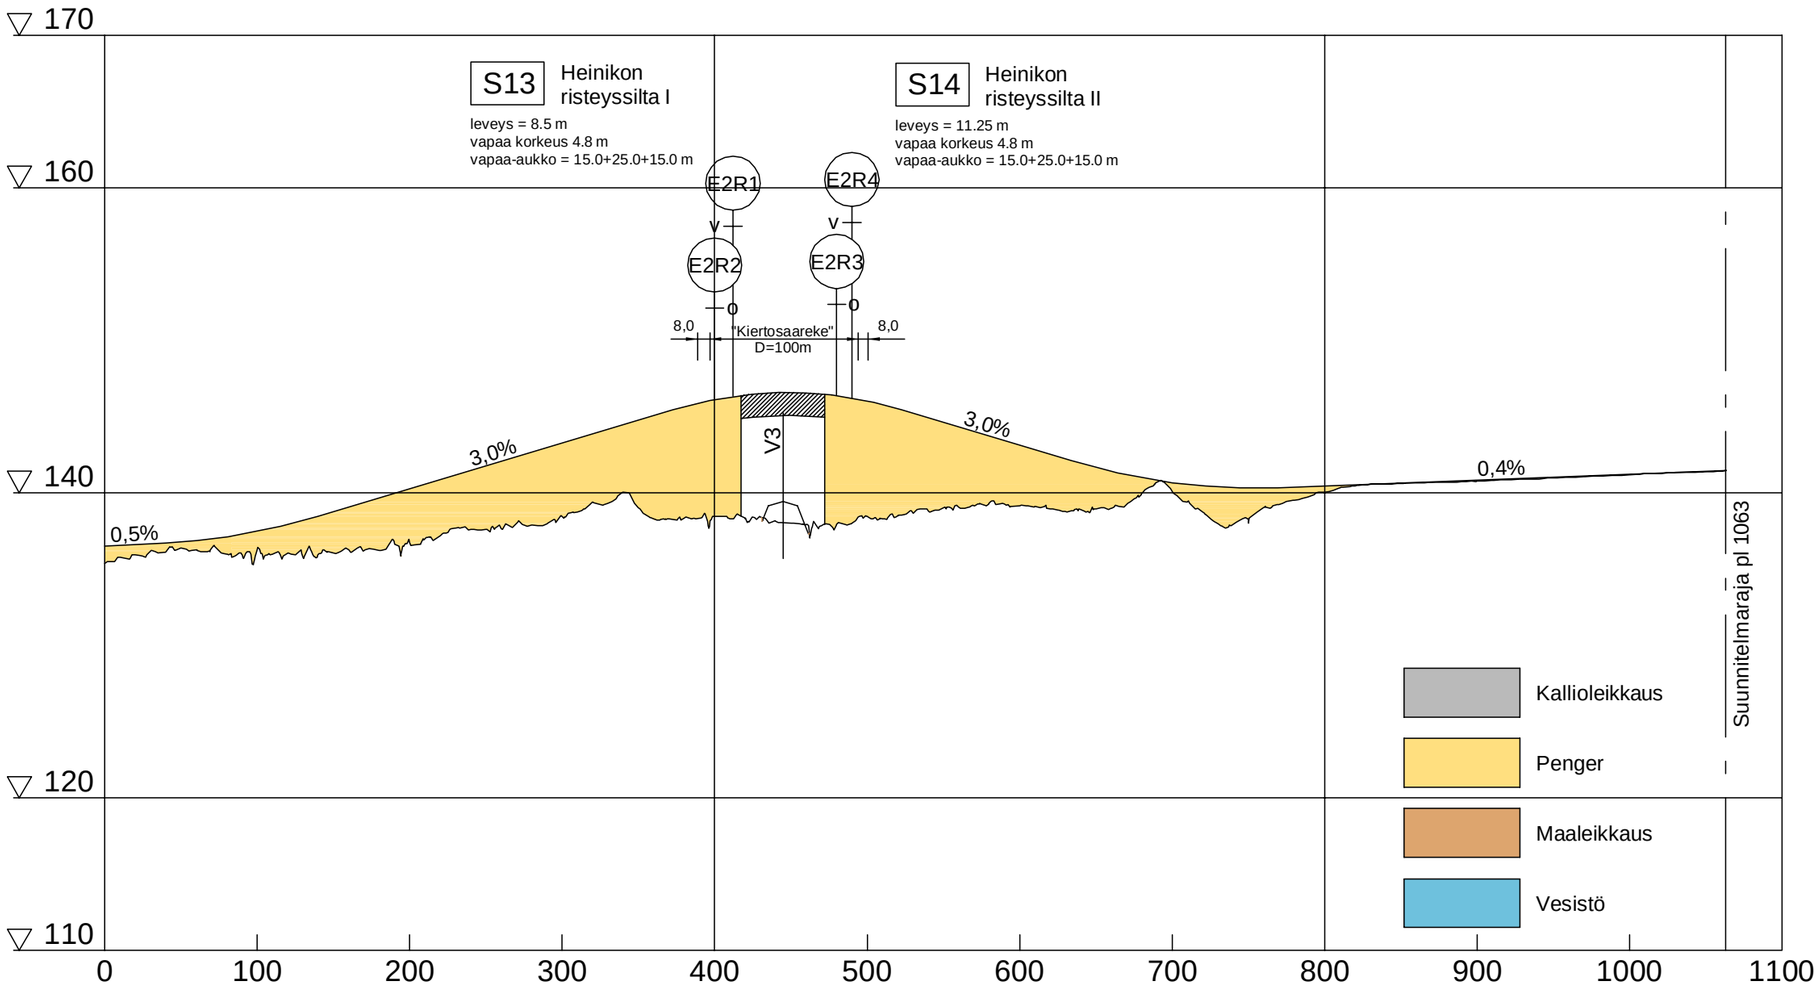

T:\tie2013\1510002378_vt3_Ylojarvi_YS\tulokset_YS\Osa B. Tiesuunnitelman pääpiirustukset\5T Pituusleikkaukset\Päätie\PITUUSLEIKKAUKSET YS.DWG

Elinkeino-, liikenne- ja ympäristökeskus

RAMBOLL

2014

VALTATIEN 3 PARANTAMINEN VÄLILLÄ HÄMEENKYRÖ - YLÖJÄRVI
YLEISSUUNNITELMA

PITUUSLEIKKAUS
M5/Y18/K1 plv. 0 - 1063

5.12.2014 Mk 1:4000/1:400

Liite Y2.16

T: \tie2013\1510002378_vt3_Ylojarvi_YS\tulokset_YS\Osa B. Tiesuunnitelman pääpiirustukset\5T Pituusleikkaukset\Päätie\PITUUSLEIKKAUKSET YS.DWG

E1R1

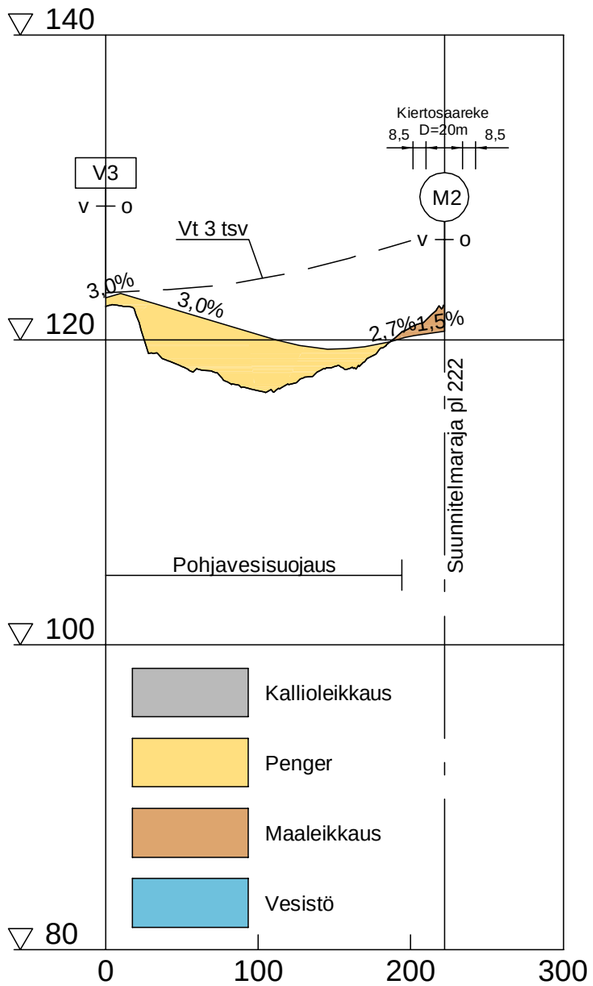

E1R2

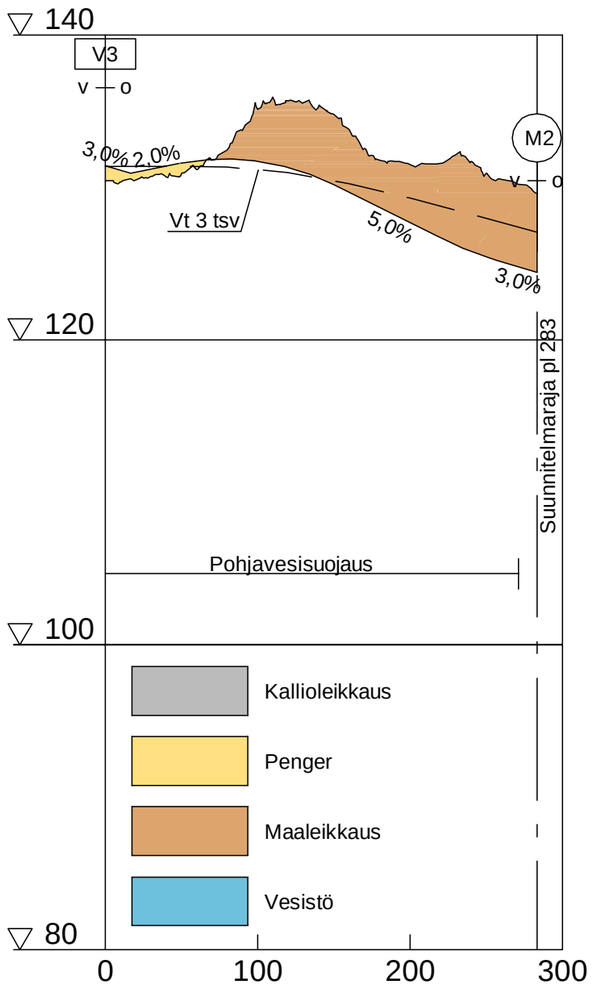

Elinkeino-, liikenne- ja ympäristökeskus

RAMBOLL

2014

VALTATIEN 3 PARANTAMINEN VÄLILLÄ HÄMEENKYRÖ - YLÖJÄRVI
YLEISSUUNNITELMA

PITUUSLEIKKAUKSET
EIRI ja E1R2

5.12.2014 Mk 1:4000/1:400

Liite Y2.17

T:\Vie2013\1510002378_vt3_Hojarvi_YS\tulokset_YS\Osa B. Tiesuunnitelman pääpiirustukset\S7 Pituusleikkaukset\Pääte\PITUUSLEIKKAUKSET YS.DWG

E2R1

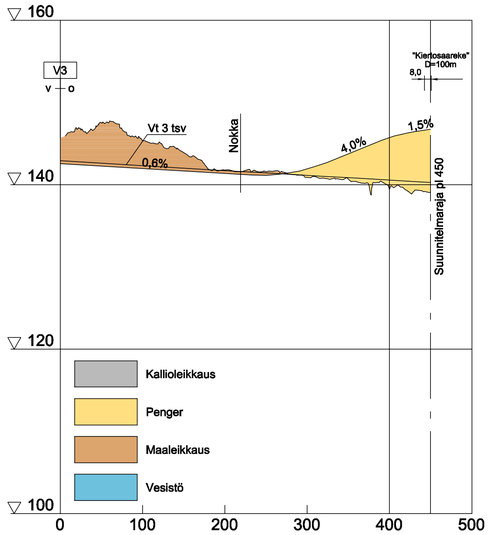

E2R2

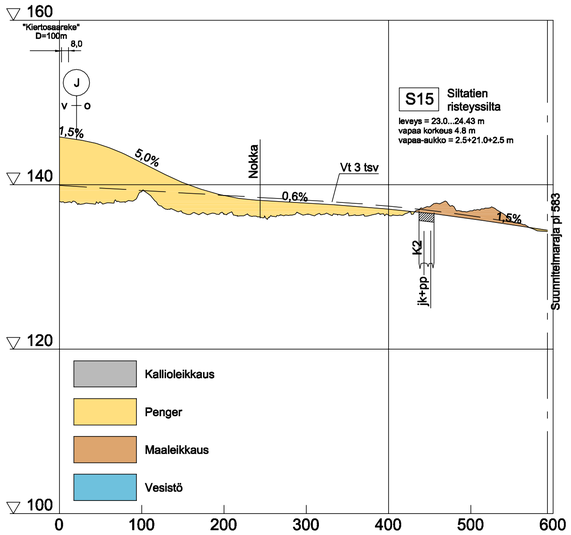

E2R3

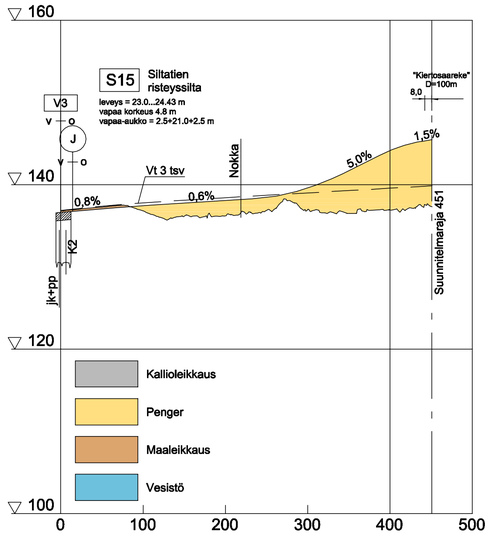

E2R4

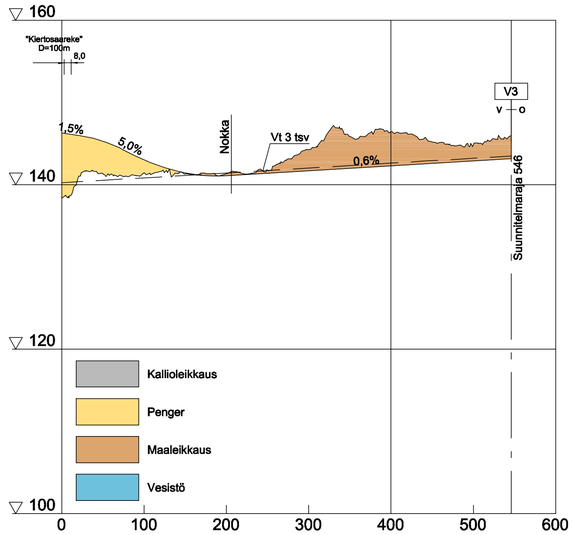

Elinkeino-, liikenne- ja ympäristökeskus

RAMBOLL

2014

VALTATIEN 3 PARANTAMINEN VÄLILLÄ HÄMEENKYRÖ - YLÖJÄRVI
YLEISSUUNNITELMA

PITUUSLEIKKAUKSET
E2R1, E2R2, E2R3 ja E2R4

5.12.2014 Mk 1:4000/1:400

Liite Y2.18

T:\Vie2013\1510002378_vt3_Ylöjärvi_YS\tulokset_YS\Osa B. Tiesuunnitelman pääpiirustukset\57 Pituusleikkaukset\Pääte\PITUUSLEIKKAUKSET YS.DWG

E3R1

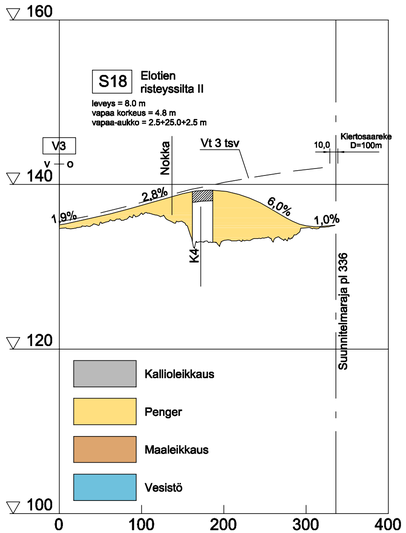

E3R2

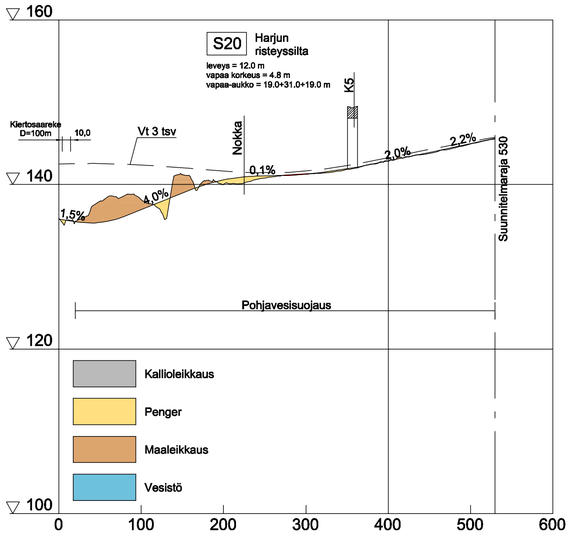

E3R3

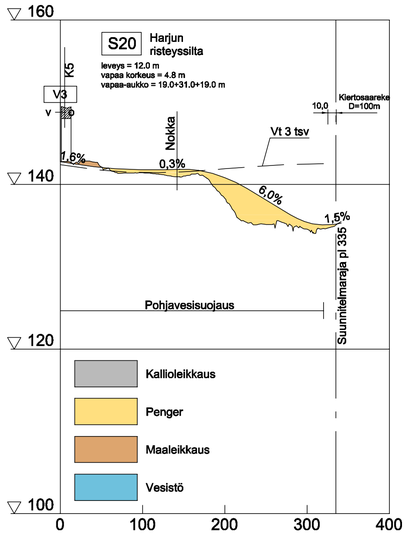

E3R4

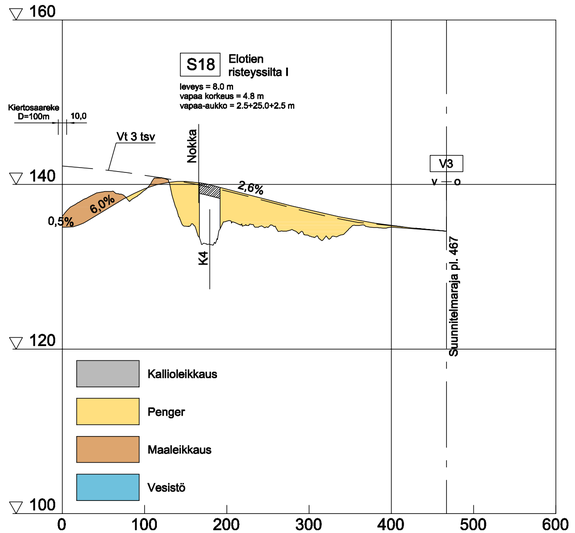

Elinkeino-, liikenne- ja ympäristökeskus

RAMBØLL

2014

VALTATIEN 3 PARANTAMINEN VÄLILLÄ HÄMEENKYRÖ - YLÖJÄRVI
YLEISSUUNNITELMA

PITUUSLEIKKAUKSET
E3R1, E3R2, E3R3 ja E3R4

5.12.2014 Mk 1:4000/1:400

Liite Y2.19

T:_tie2013\1510002378_vt3_Ylojarvi_YS\tulokset_YS\Osa B. Tiesuunnitelman pääpiirustukset\5T Pituusleikkaukset\Päätie\PITUUSLEIKKAUKSET YS.DWG

J1

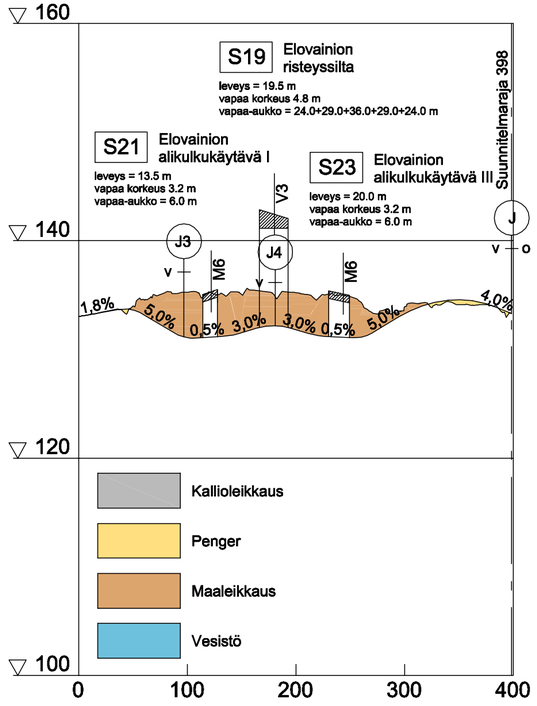

J2

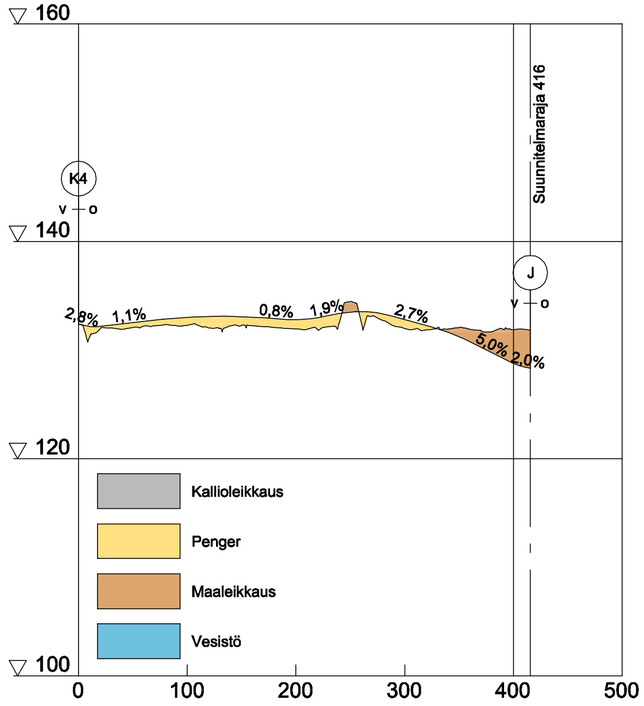

J3

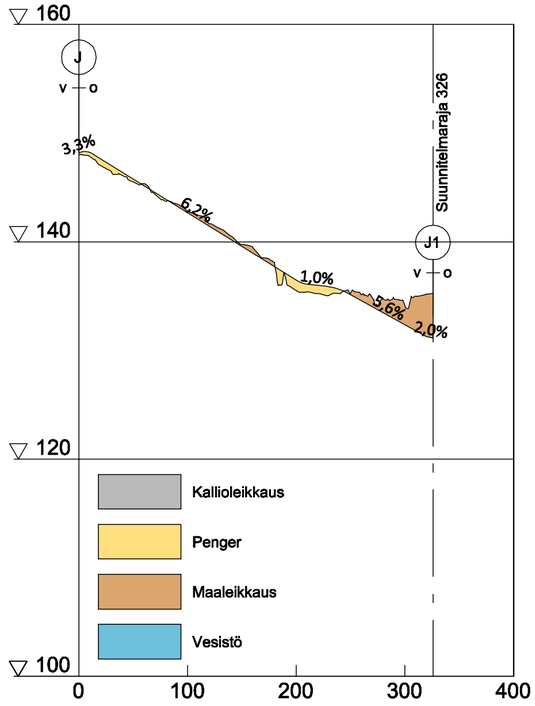

J4

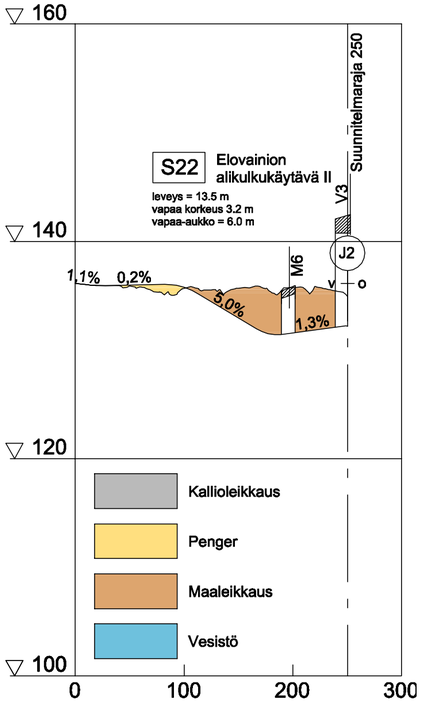

Elinkeino-, liikenne- ja ympäristökeskus

RAMBOLL

2014

VALTATIEN 3 PARANTAMINEN VÄLILLÄ HÄMEENKYRÖ - YLÖJÄRVI
YLEISSUUNNITELMA

PITUUSLEIKKAUKSET
J1, J2, J3 ja J4

5.12.2014 Mk 1:4000/1:400

Liite Y2.20