



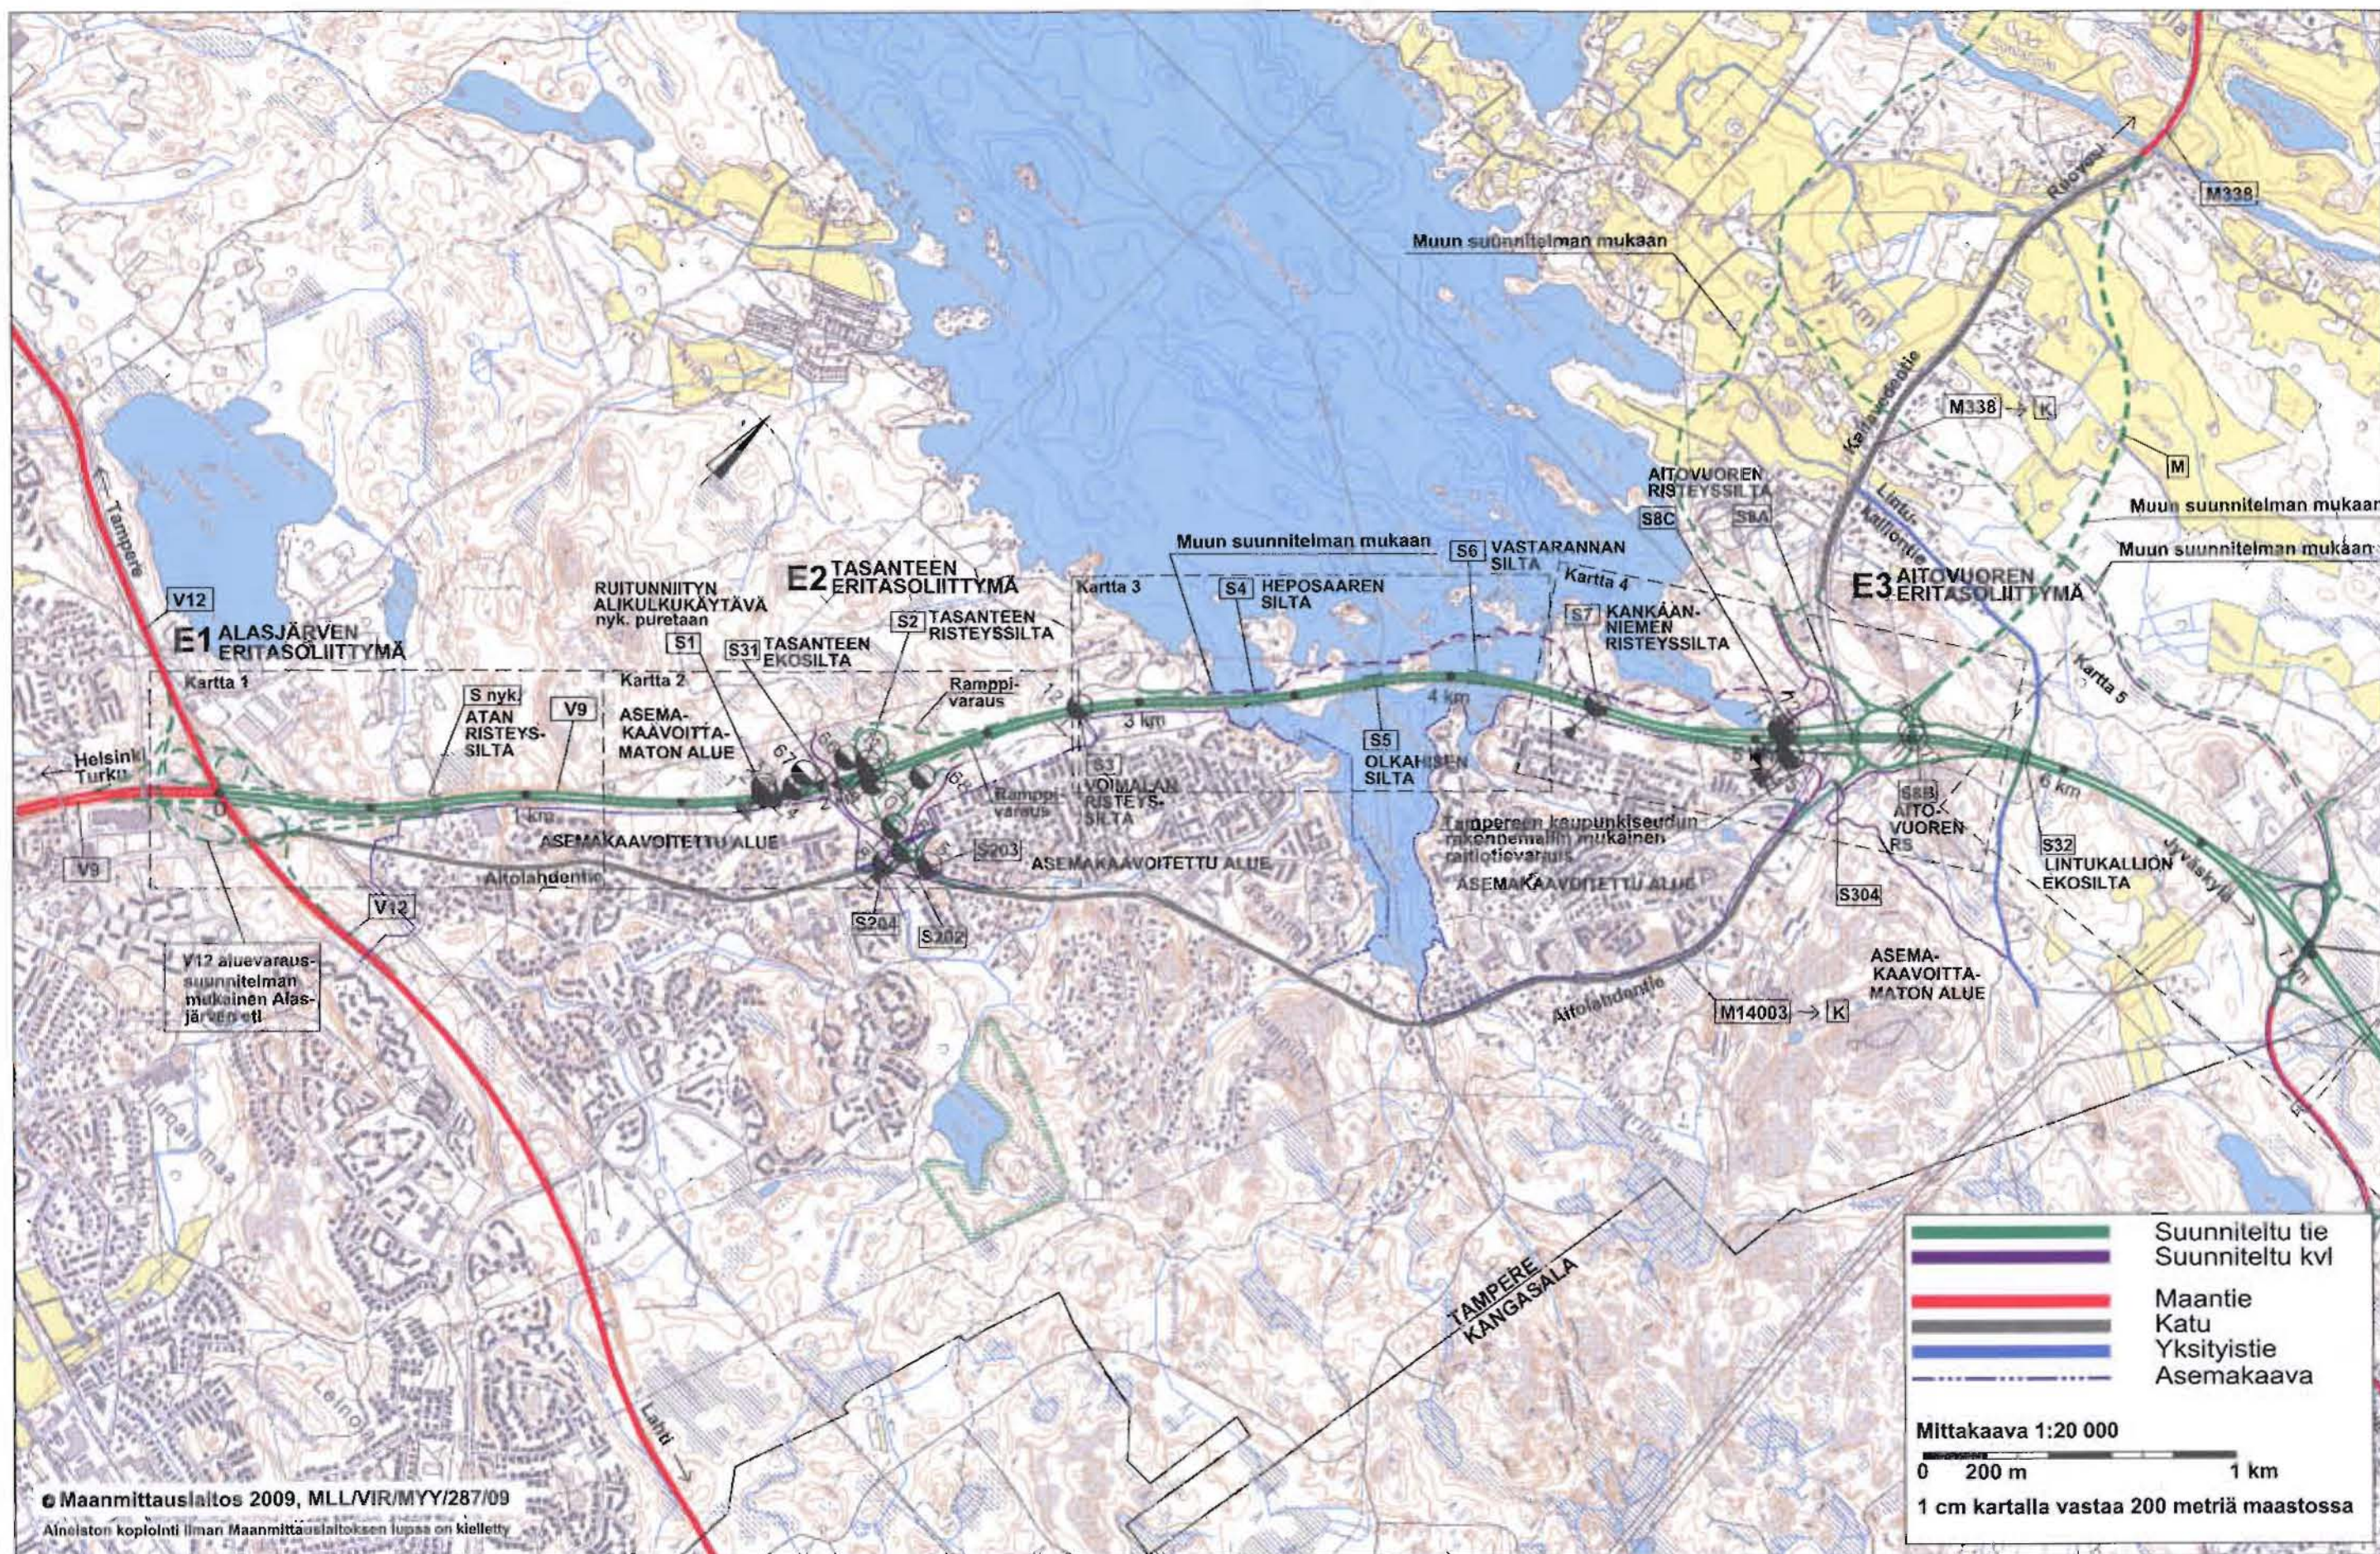

DESTIA


Hankkeen nimi:

VALTATIE 9 PARANTAMINEN VÄLILLÄ TAMPERE - ORIVESI
YLEISSUUNNITELMA JA YVA

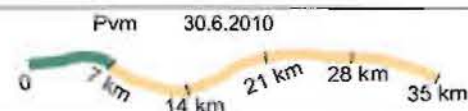

Yleiskartta, pohjatutkimuspisteet
1:20 000
VALTATIE 9, PLV 0 - 7000


Piir. nro
Y5-1

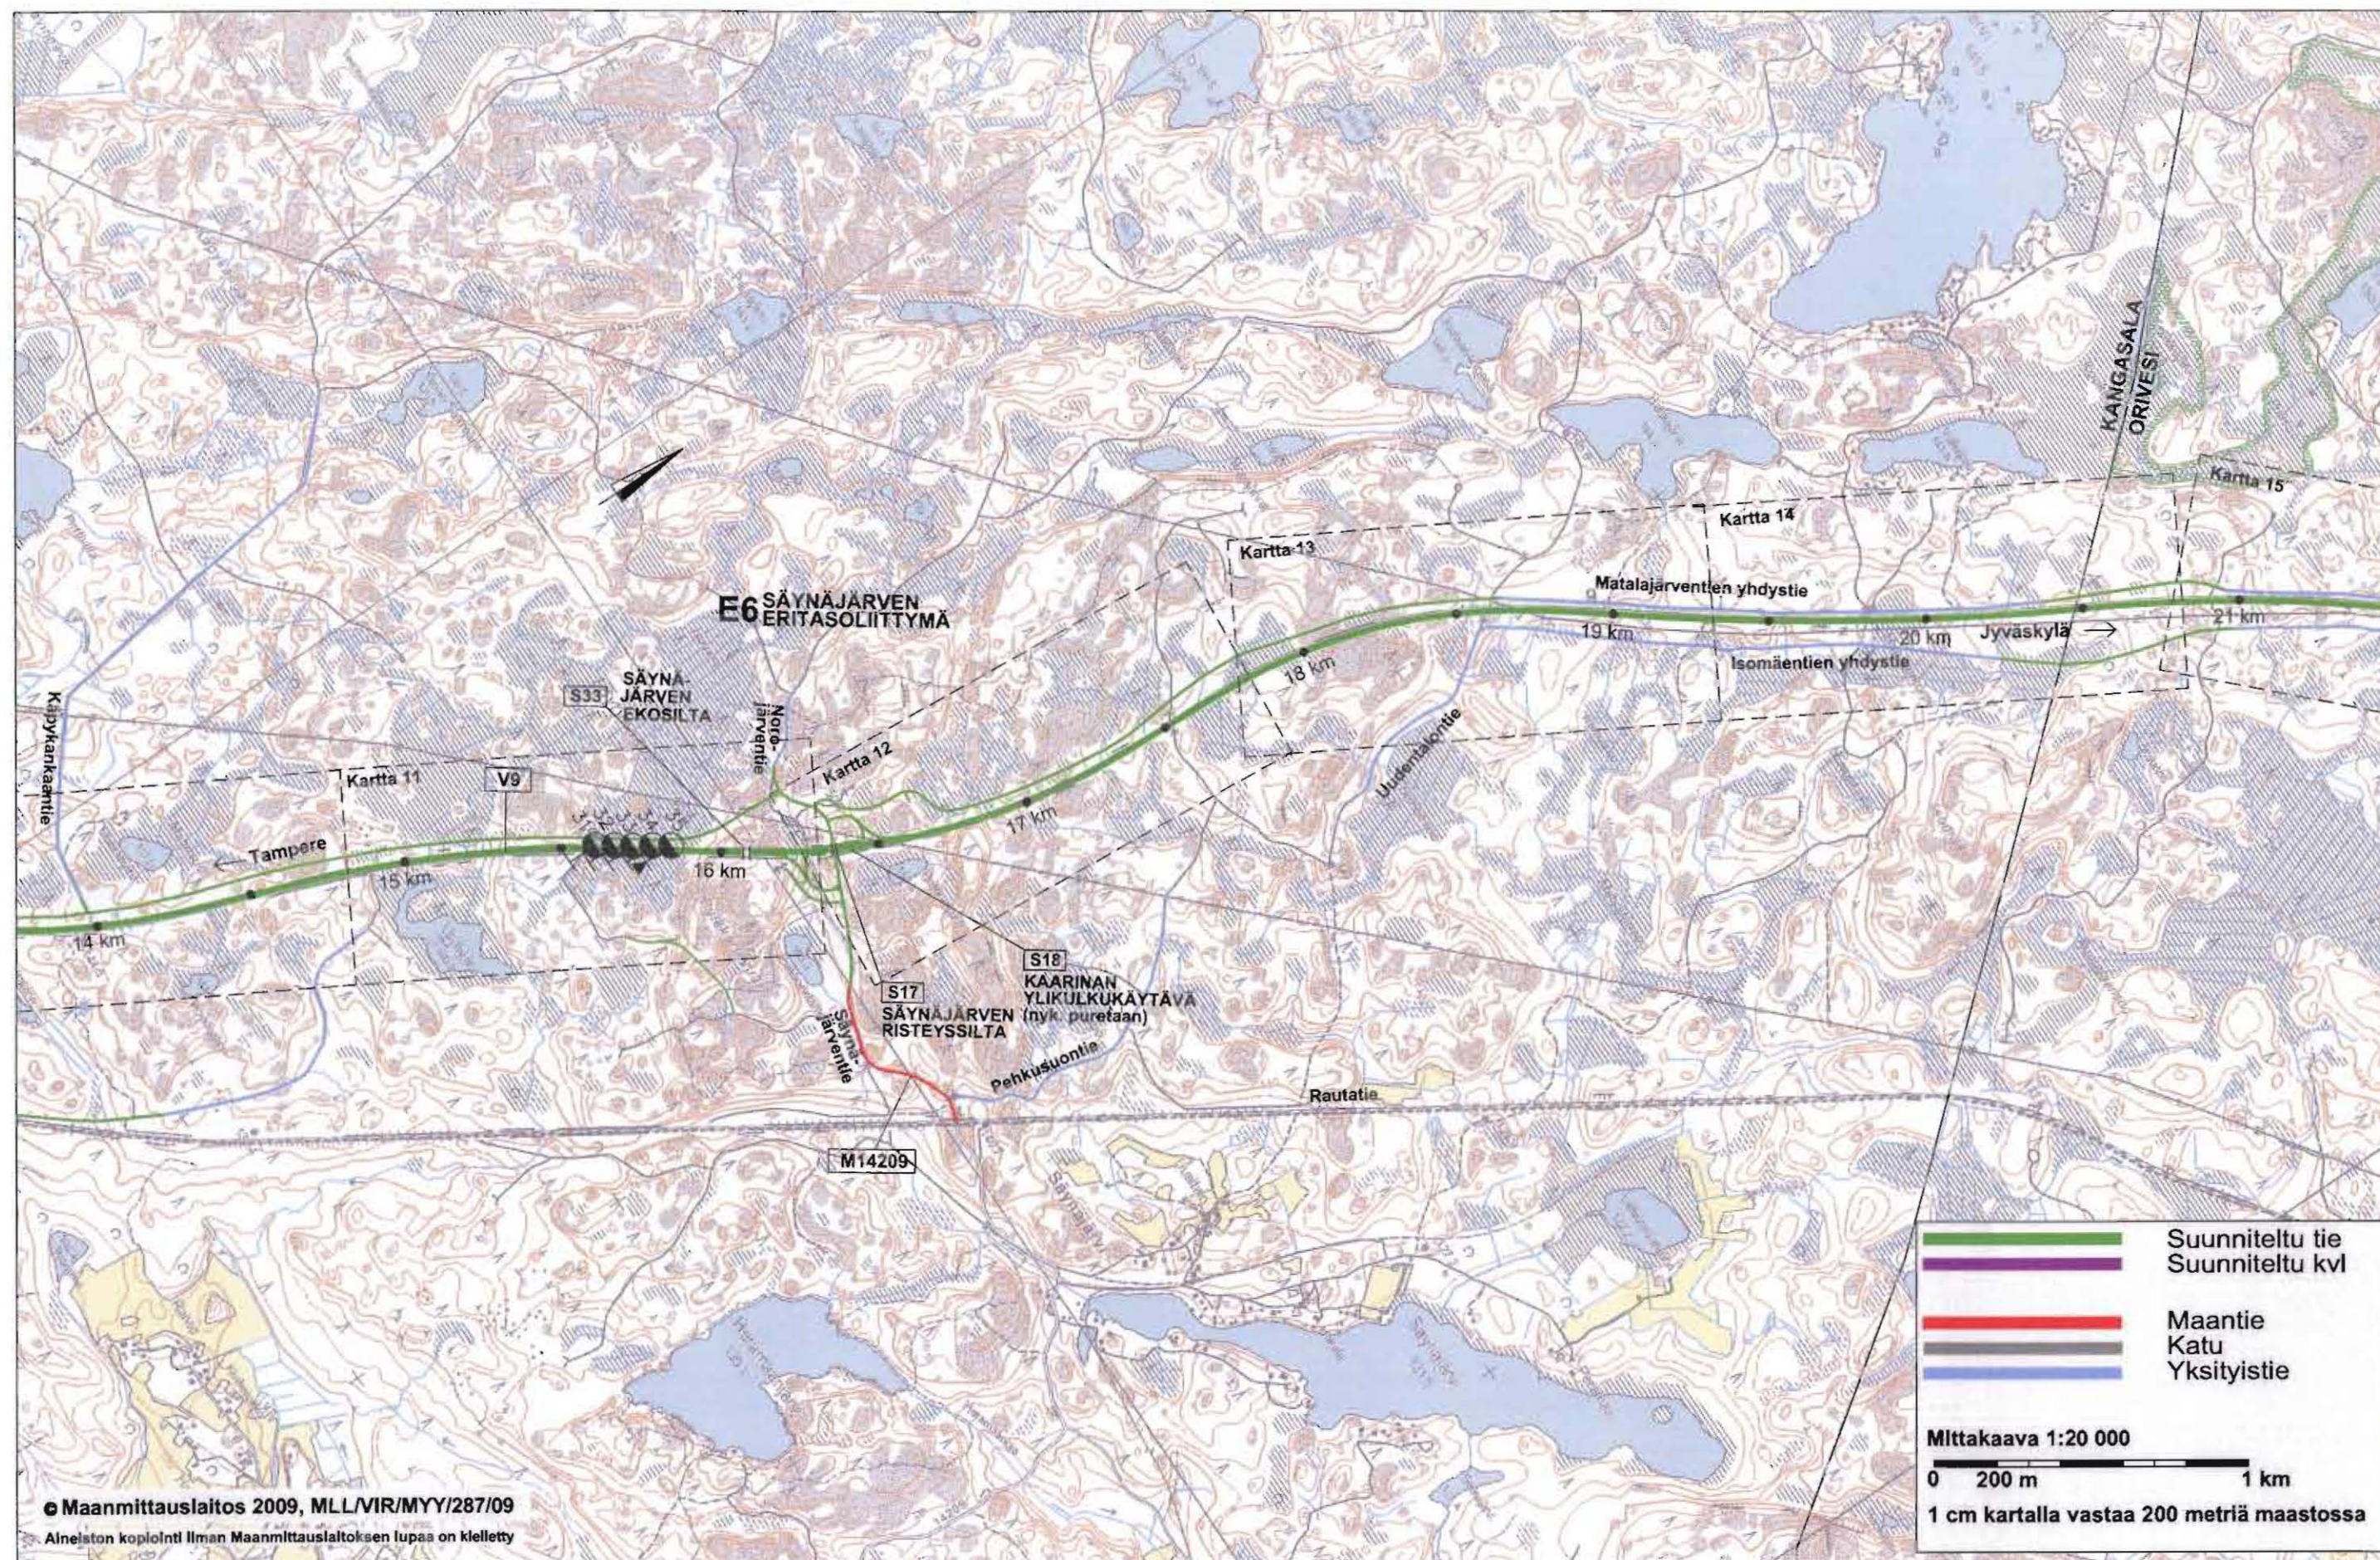

DESTIA


Hankkeen nimi:

VALTATIEN 9 PARANTAMINEN VÄLILLÄ TAMPERE - ORIVESI
YLEISSUUNNITELMA JA YVA

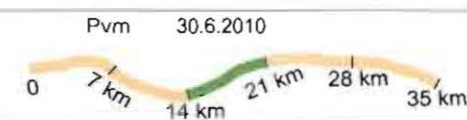

Yleiskartta, pohjatutkimuspisteet
1:20 000
VALTATIE 9, PLV 14000-21000


Piir. nro
Y5-3

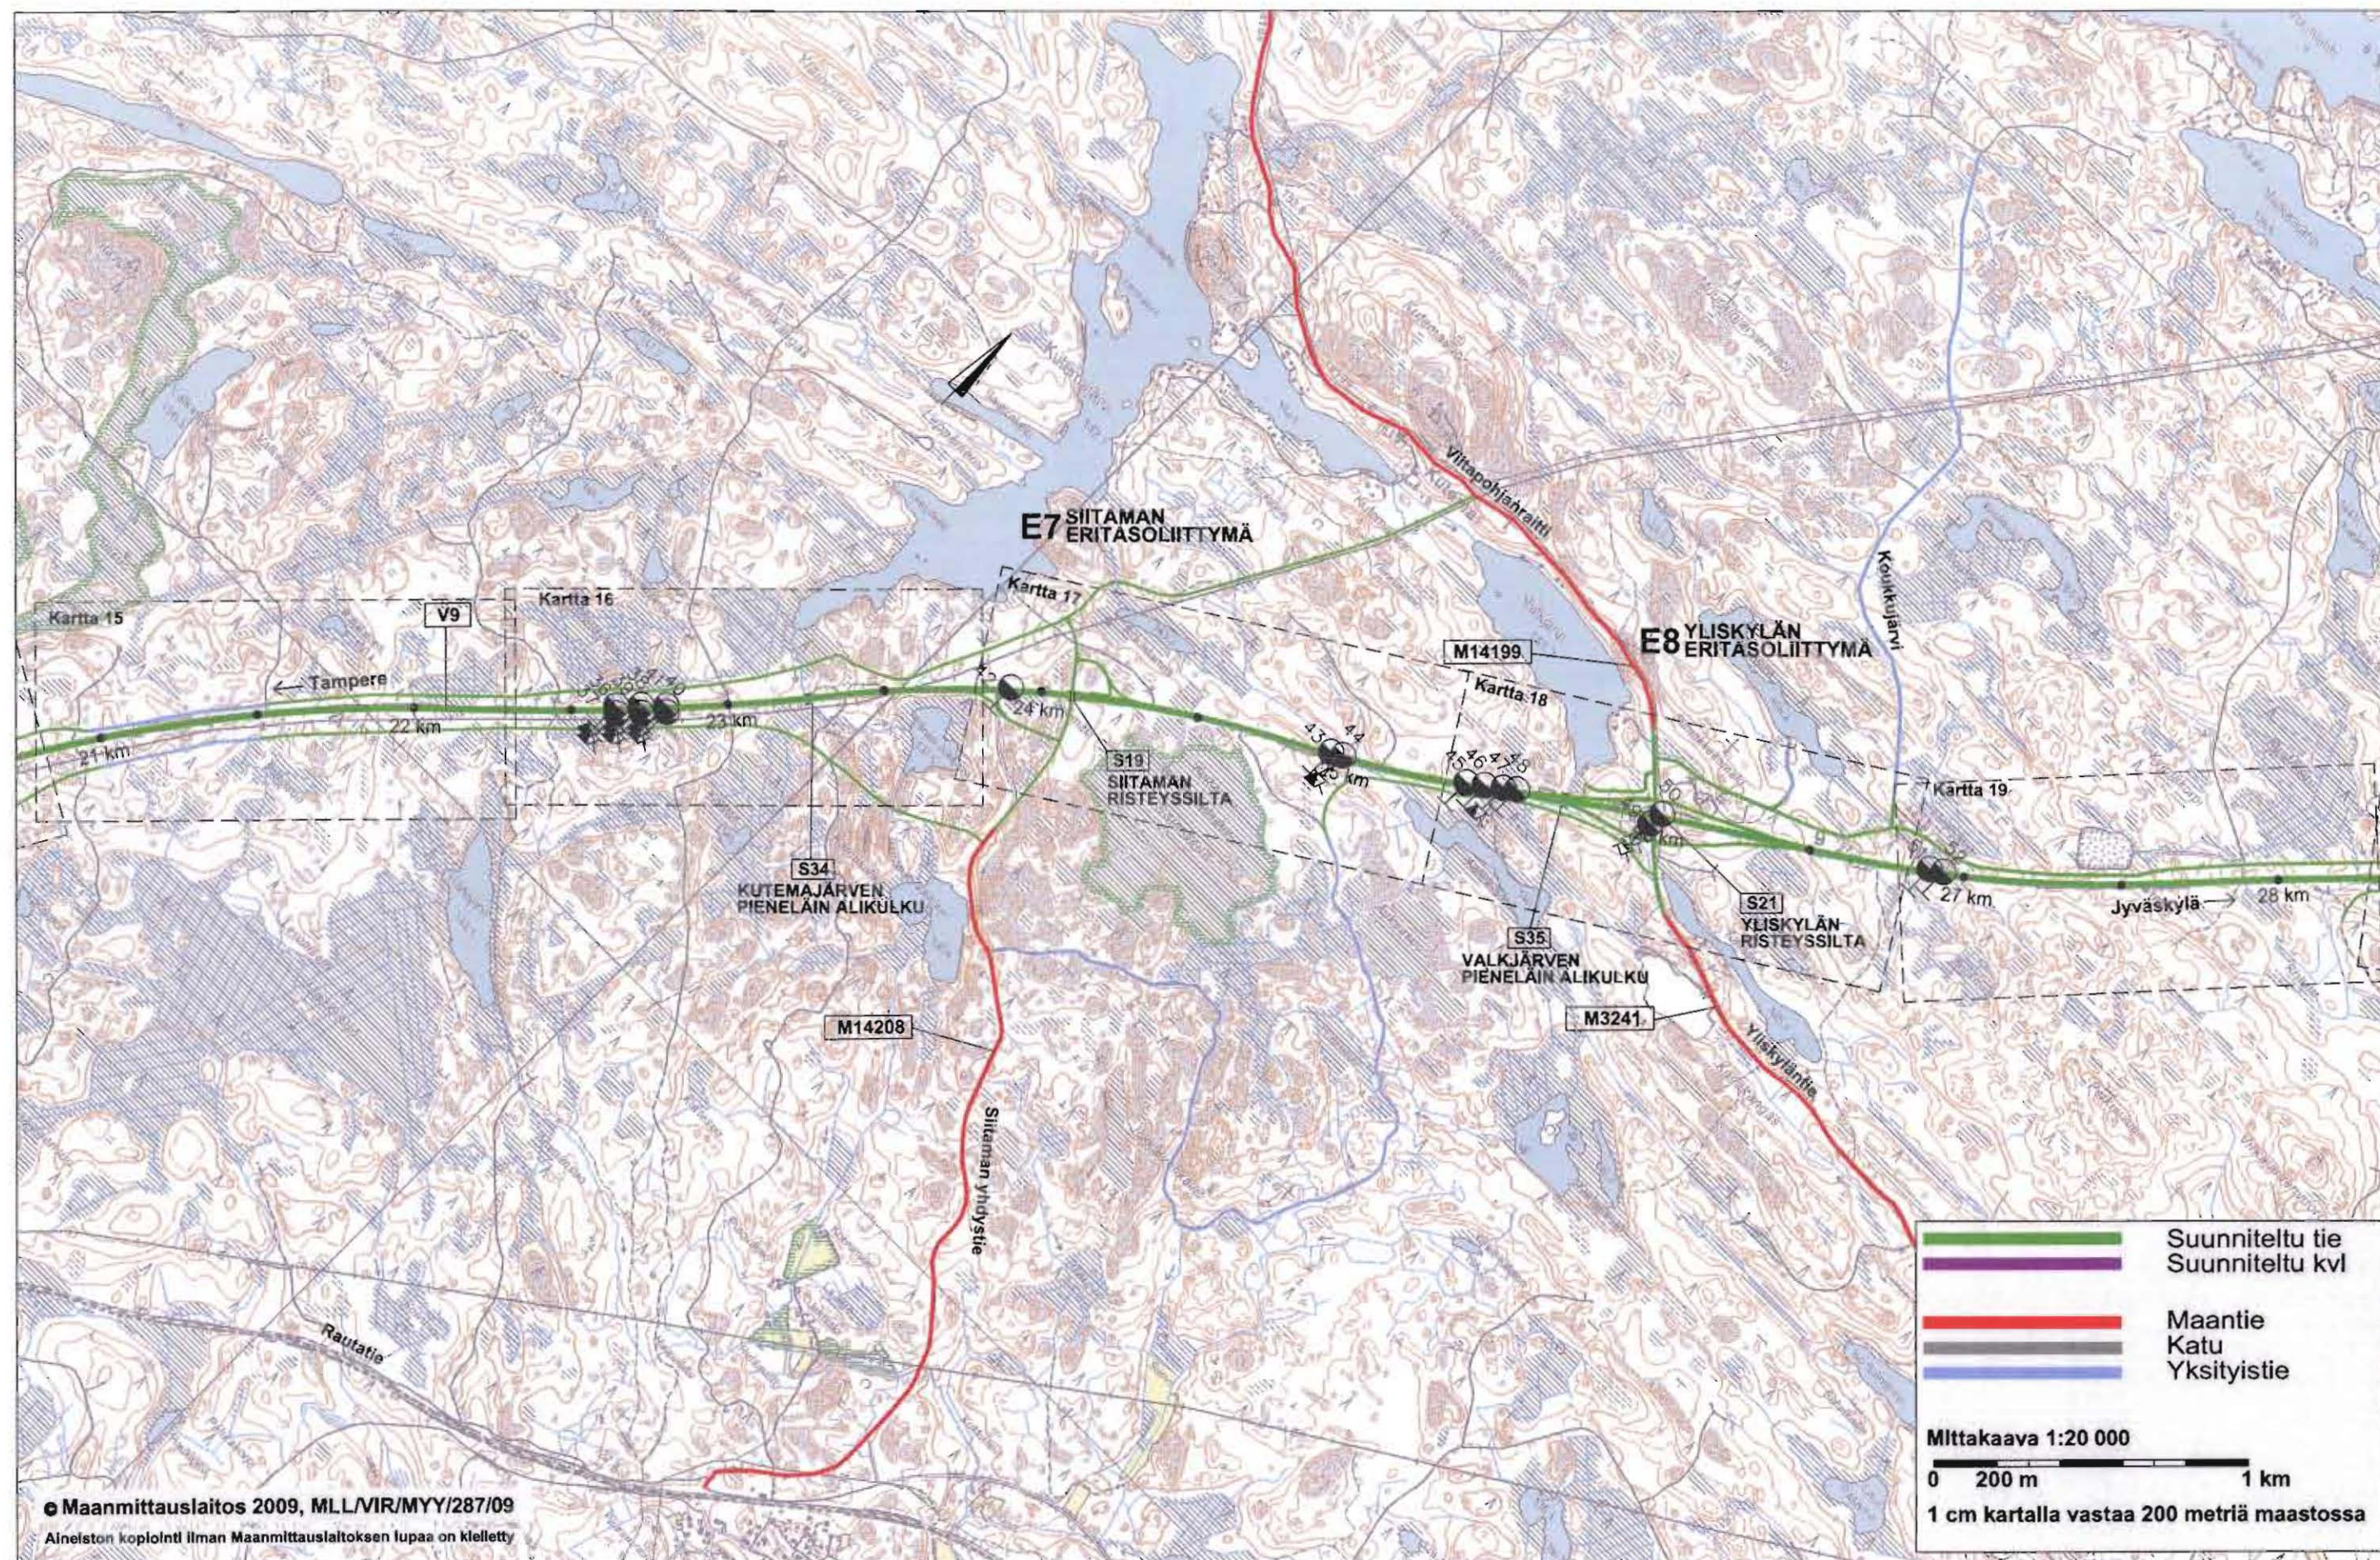

DESTIA

Hankkeen nimi:

VALTATIE 9 PARANTAMINEN VÄLILLÄ TAMPERE - ORIVESI
YLEISSUUNNITELMA JA YVA

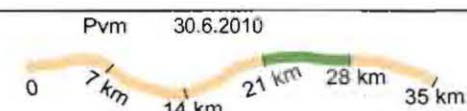

Yleiskartta, pohjatutkimuspisteet
1:20 000
VALTATIE 9, PLV 21000-28000

Piir. nro
Y5-4

