



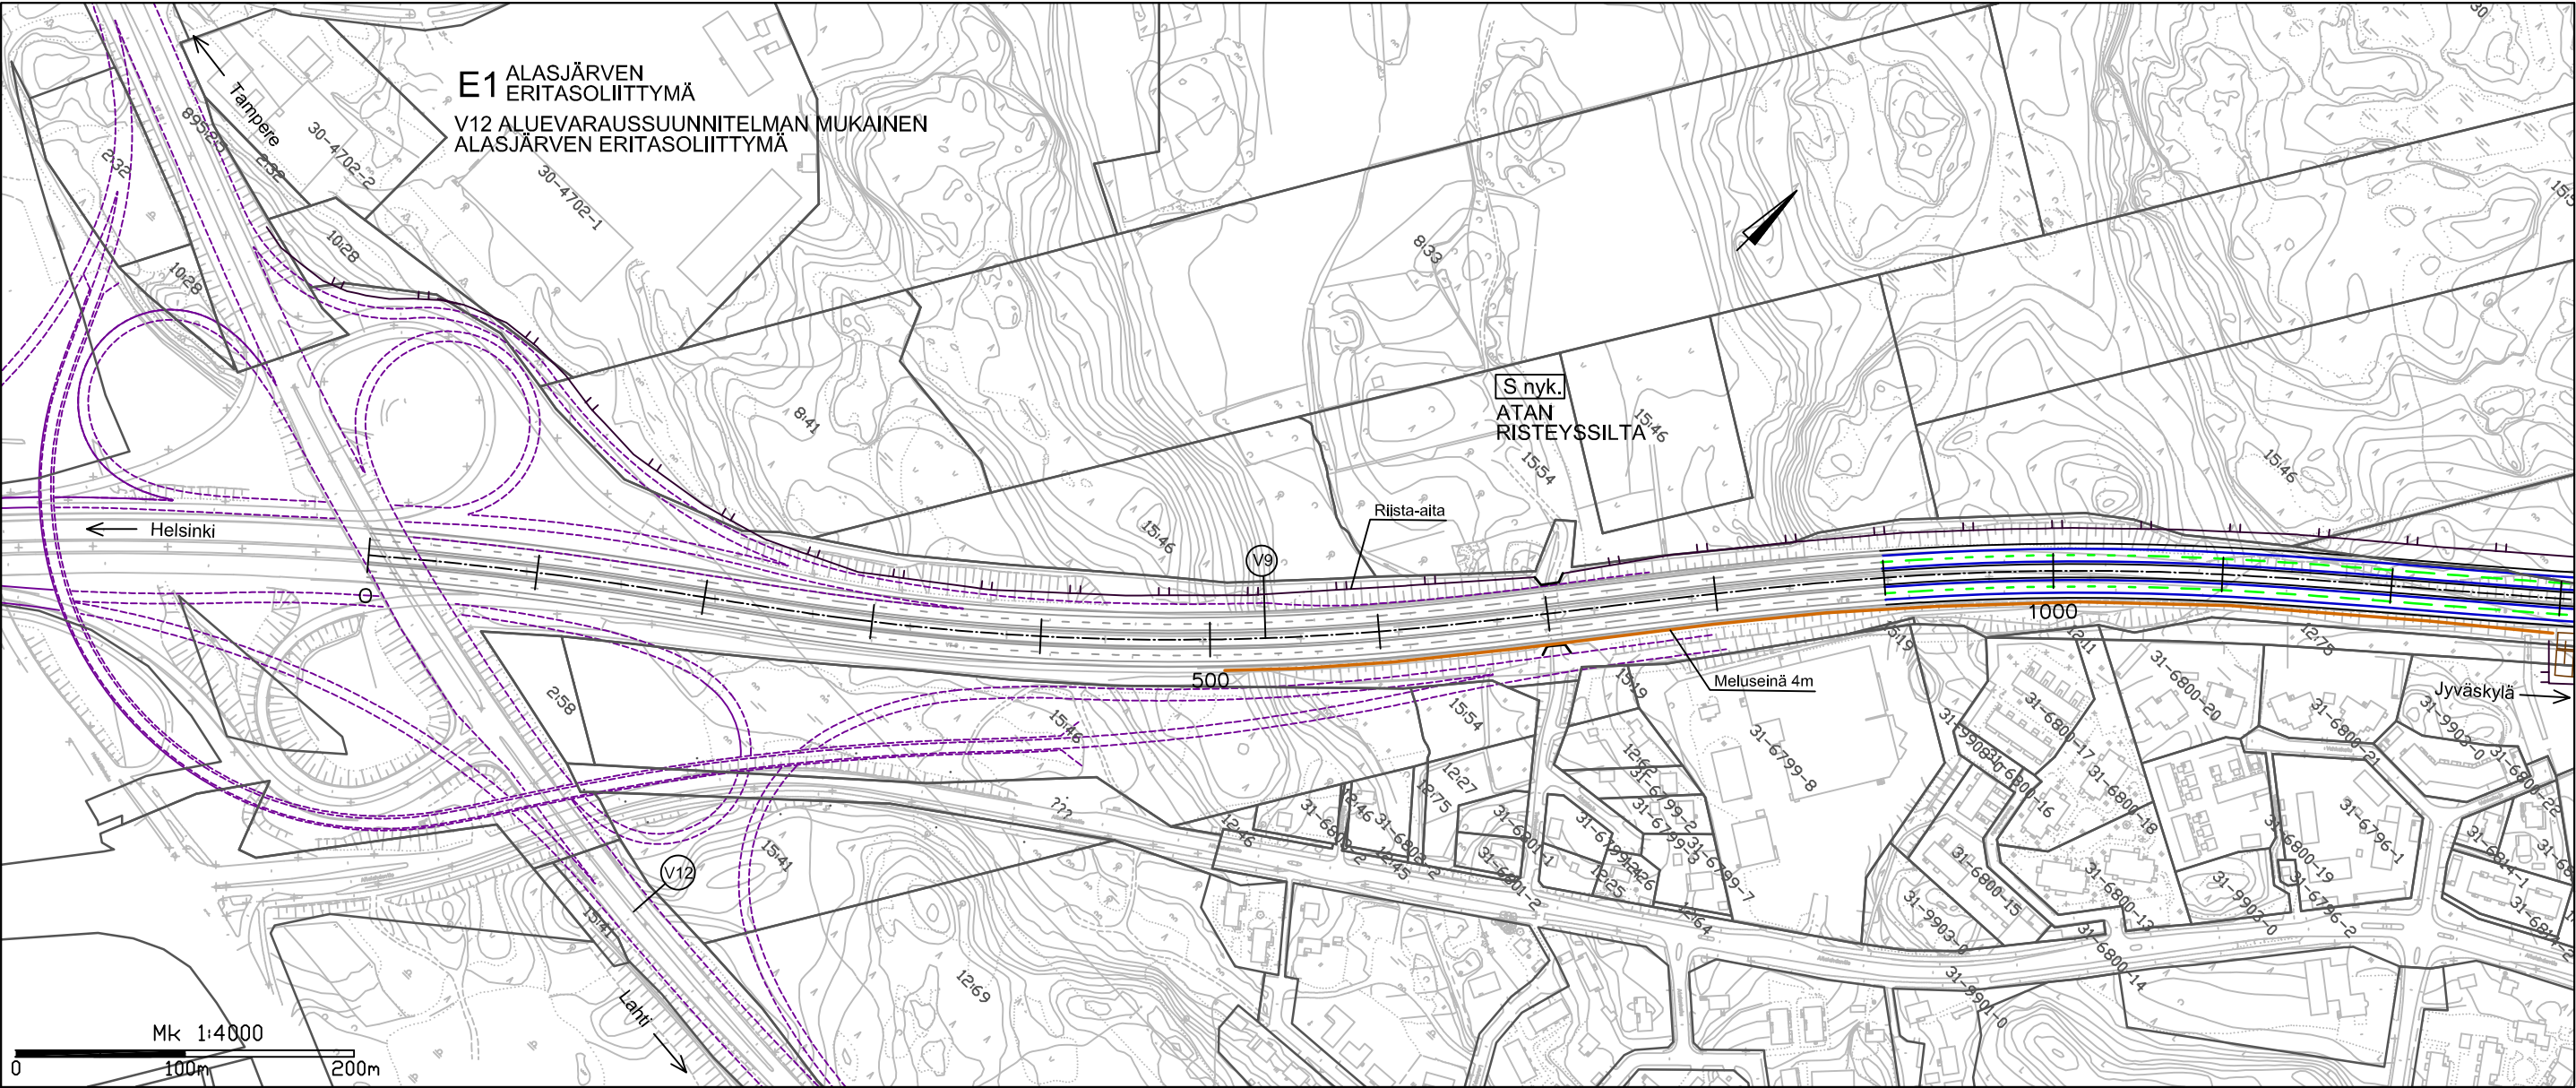

V9 säilyy nykyisellään n. 900 paalulle saakka

V9:n levitys vasemmalle puolelle

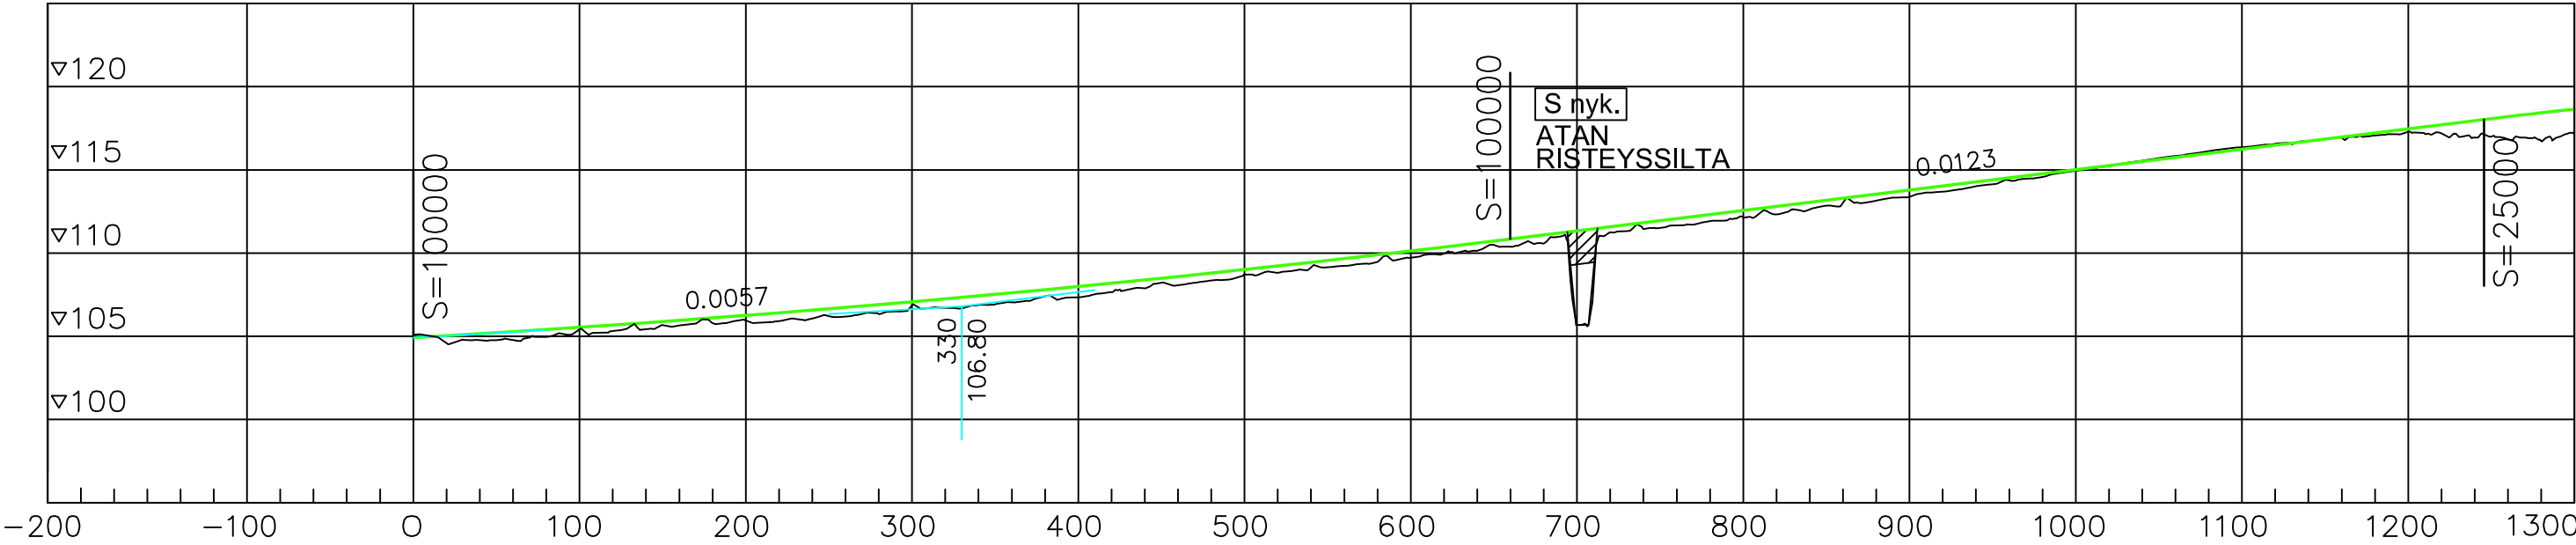


DESTIA

Hankkeen nimi:
VALTATIE 9 PARANTAMINEN VÄLILLÄ TAMPERE – ORIVESI
YLEISSUUNNITELMA JA YVA


Pvm 30.6.2010


Suunnitelmakartta ja pituusleikkaus
1:4000 1:4000/1:400
VALTATIE 9, PLV 0–1300

Piir. nro
Y2–1

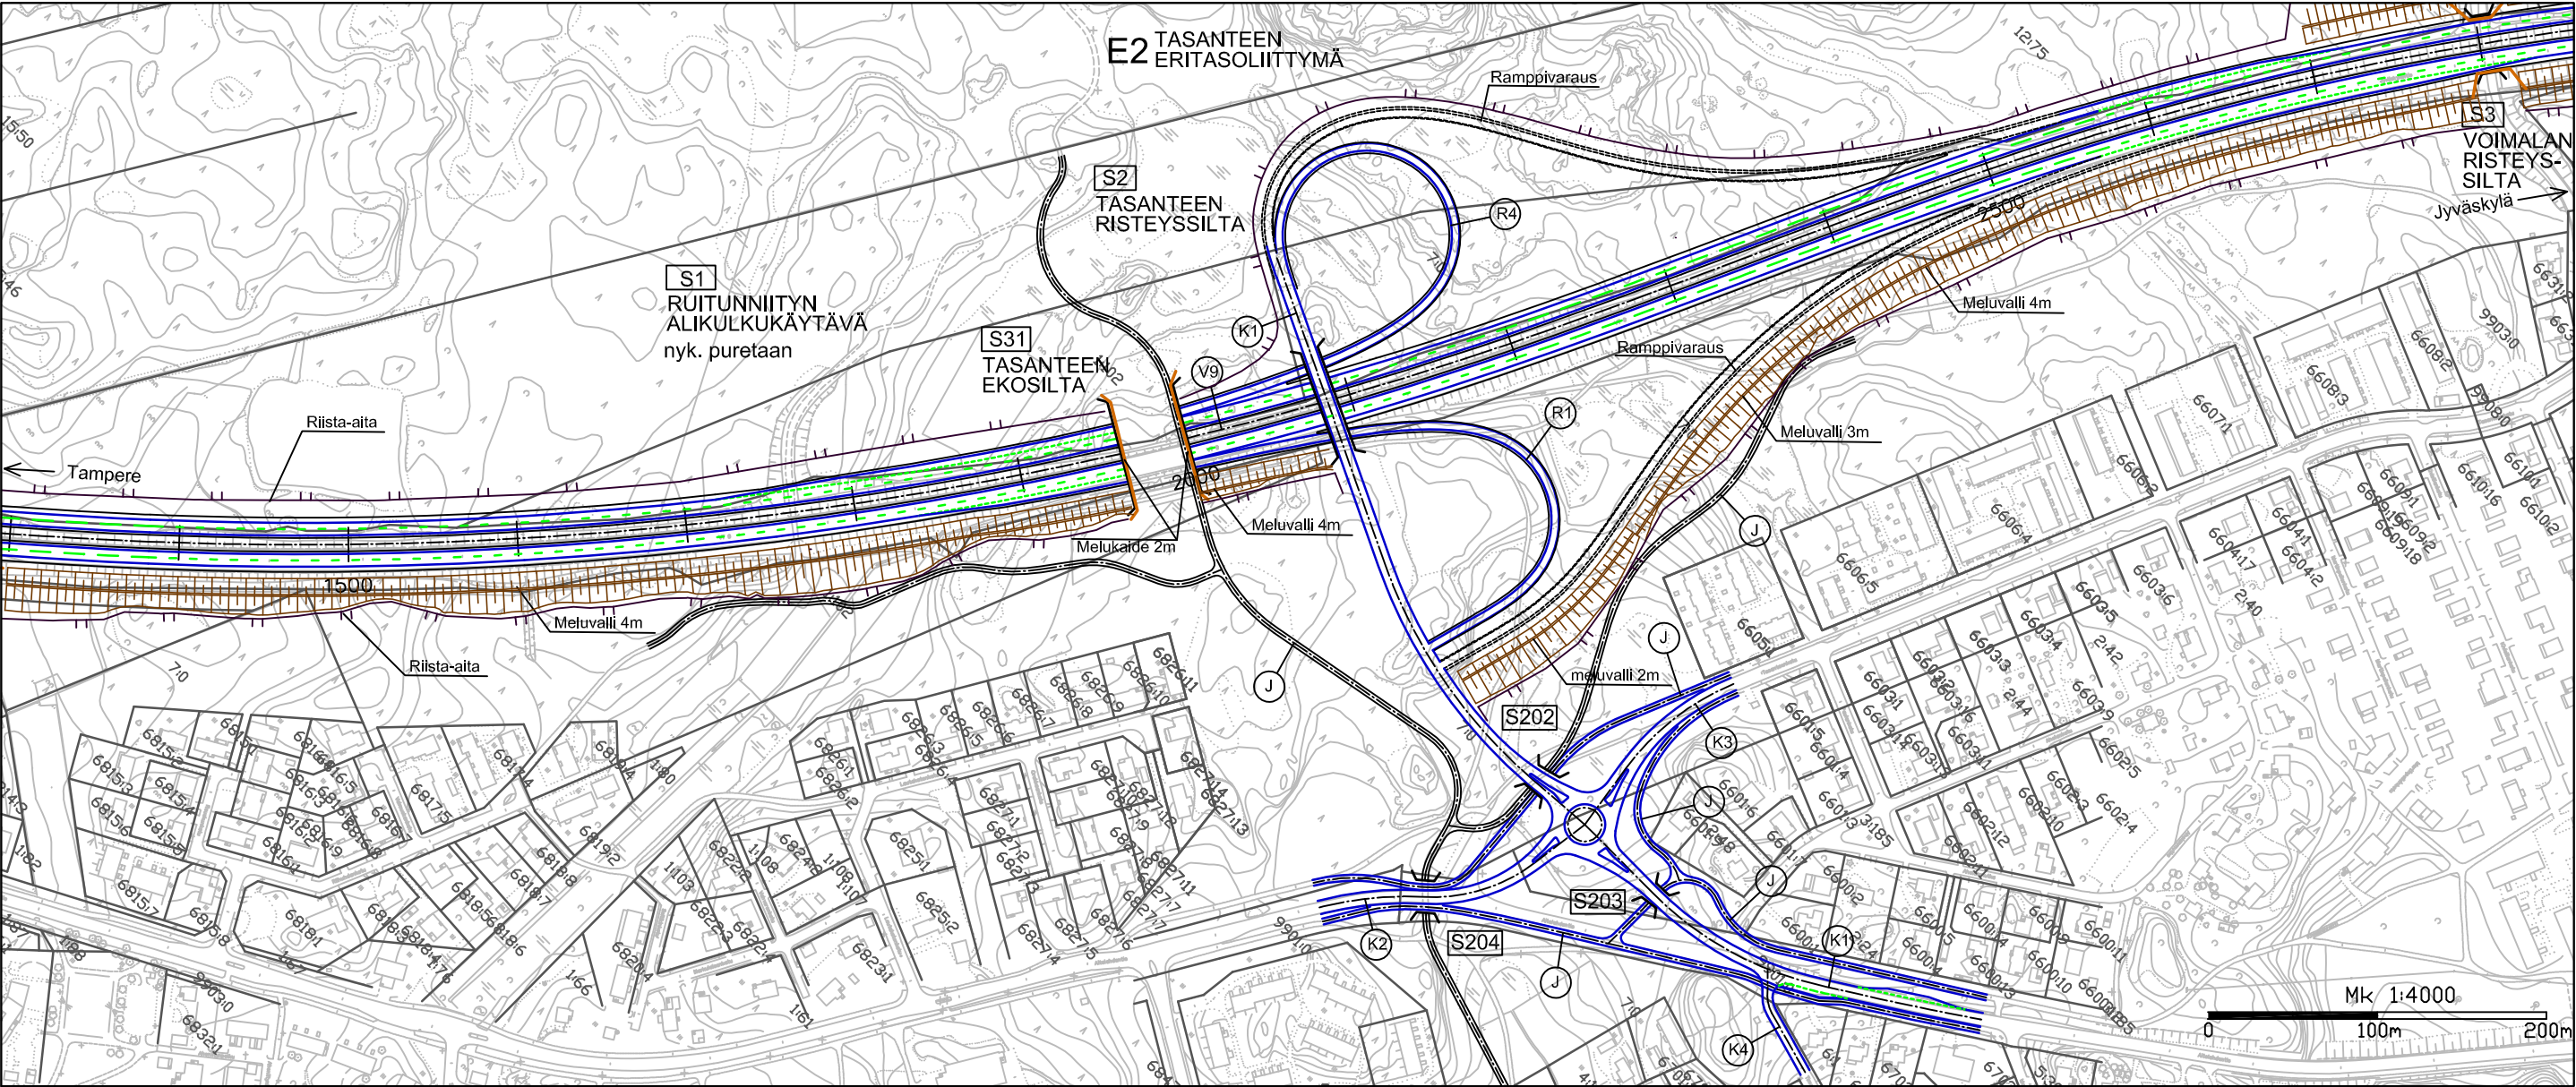



V9:n levitys vasemmalle puolelle

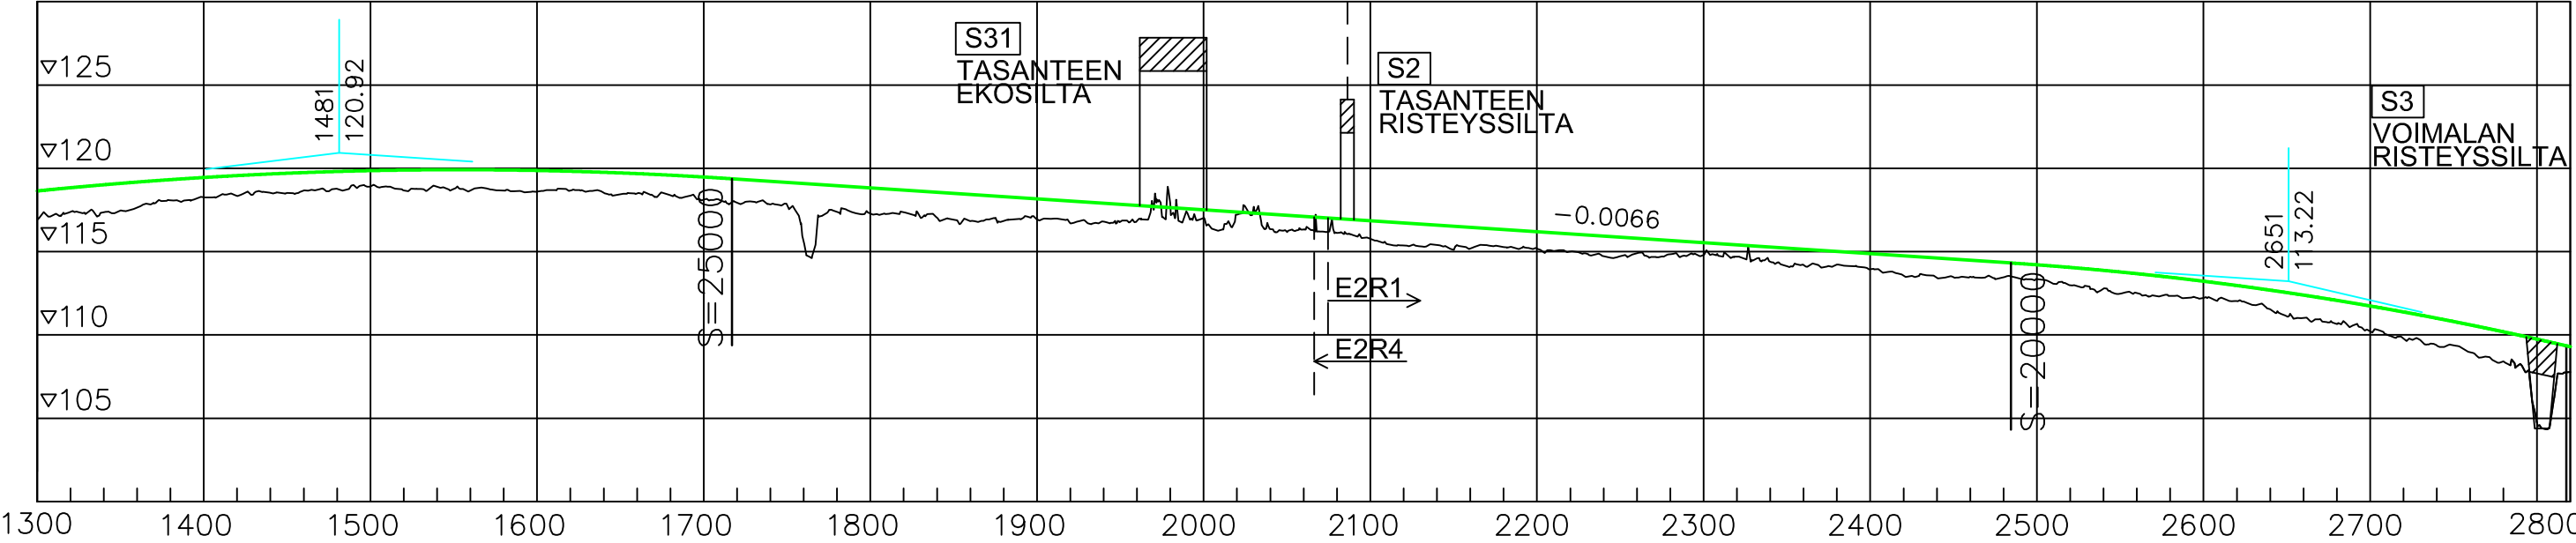

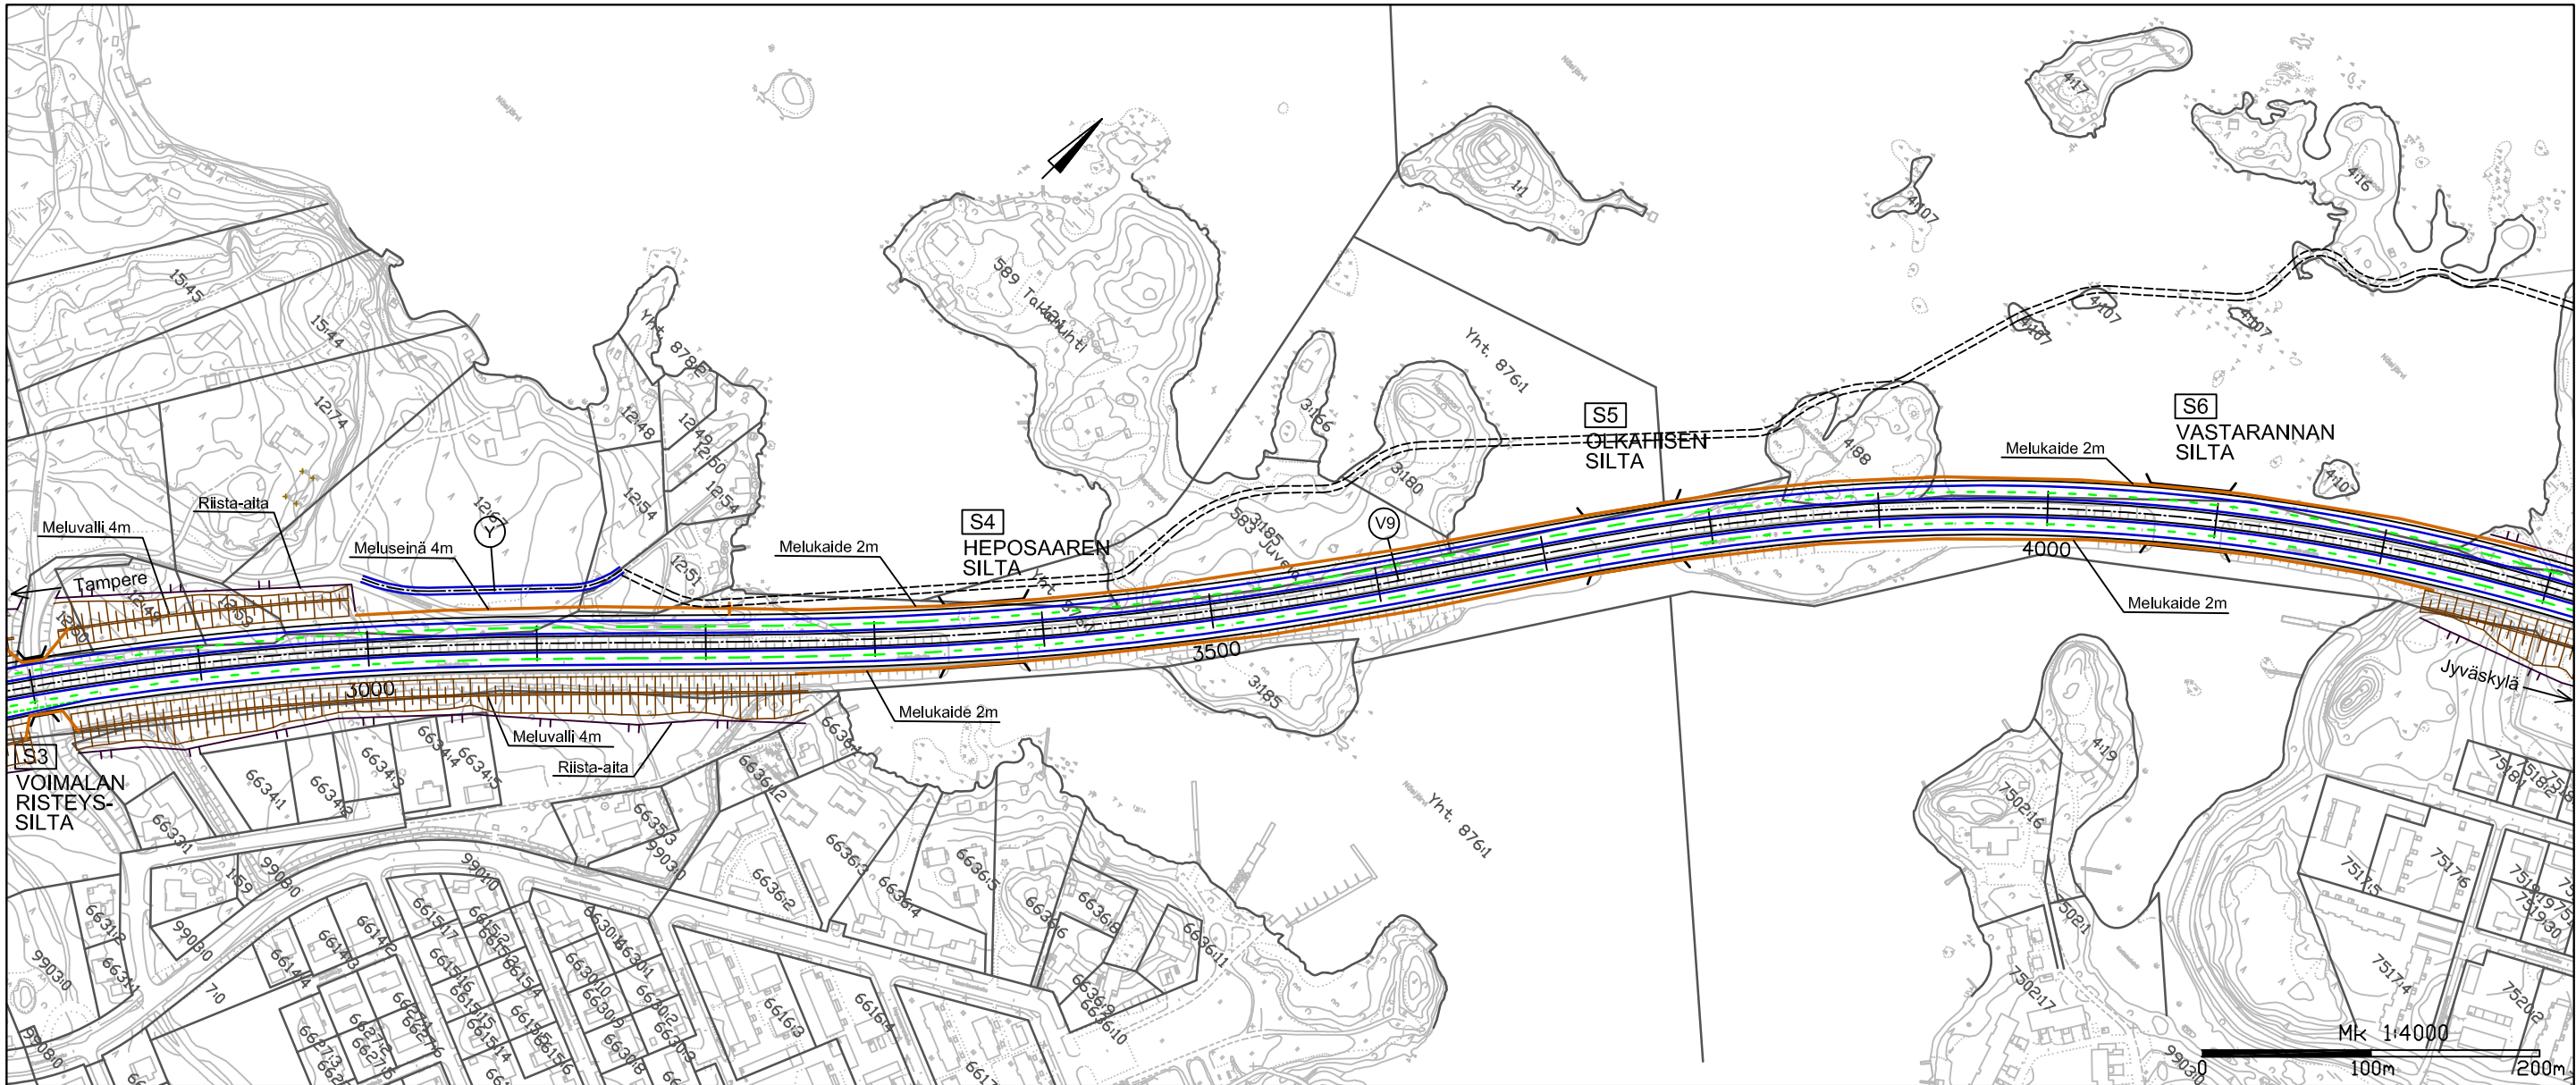



V9:n levitys vasemmalle puolelle

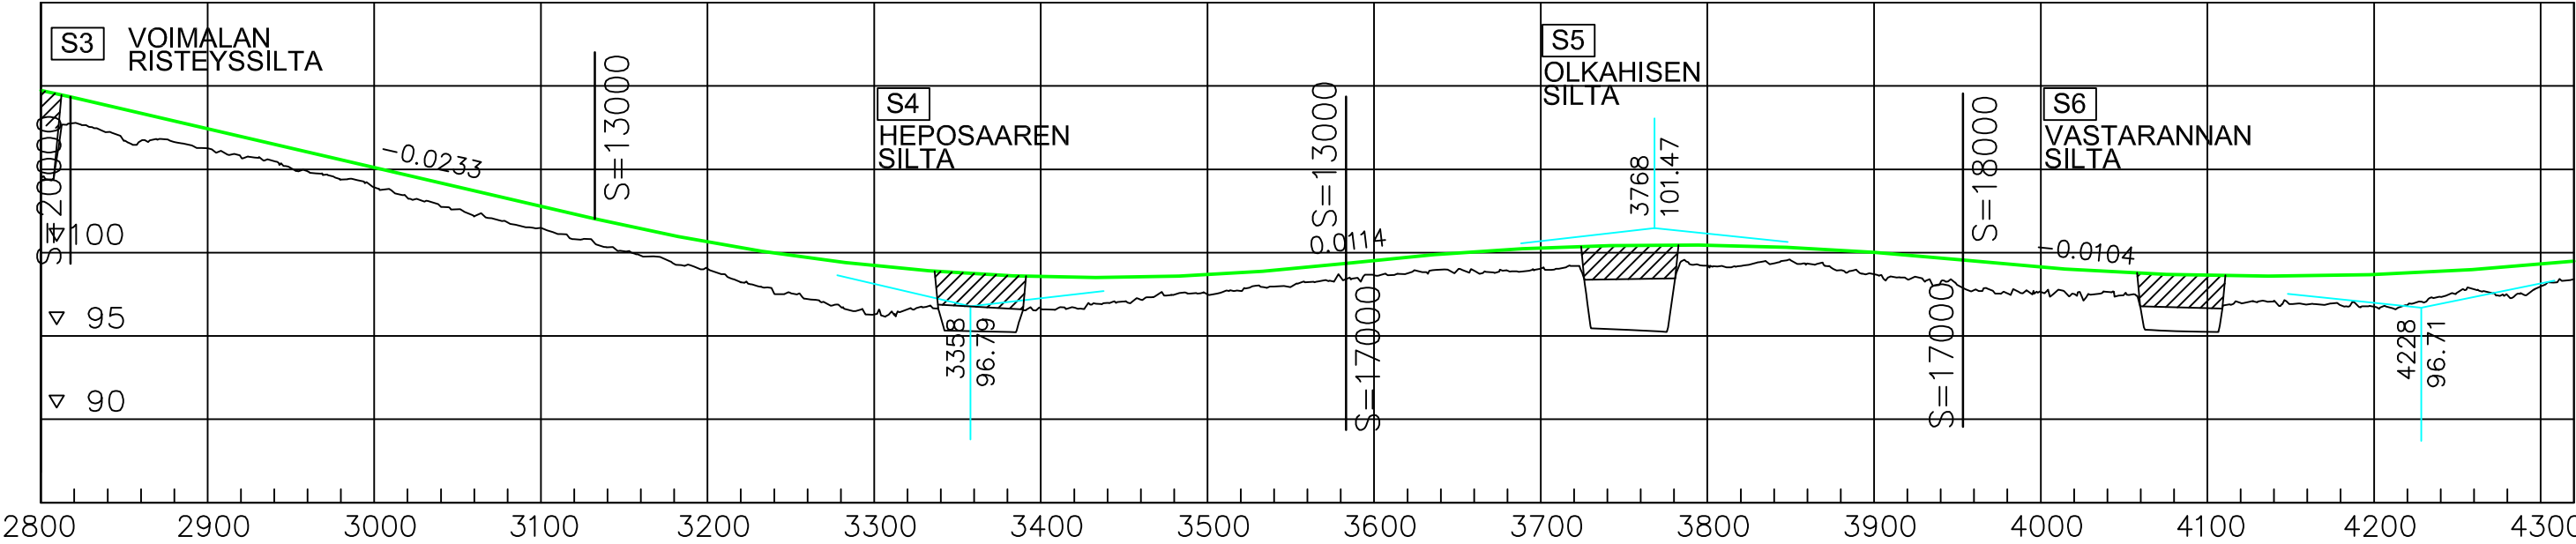

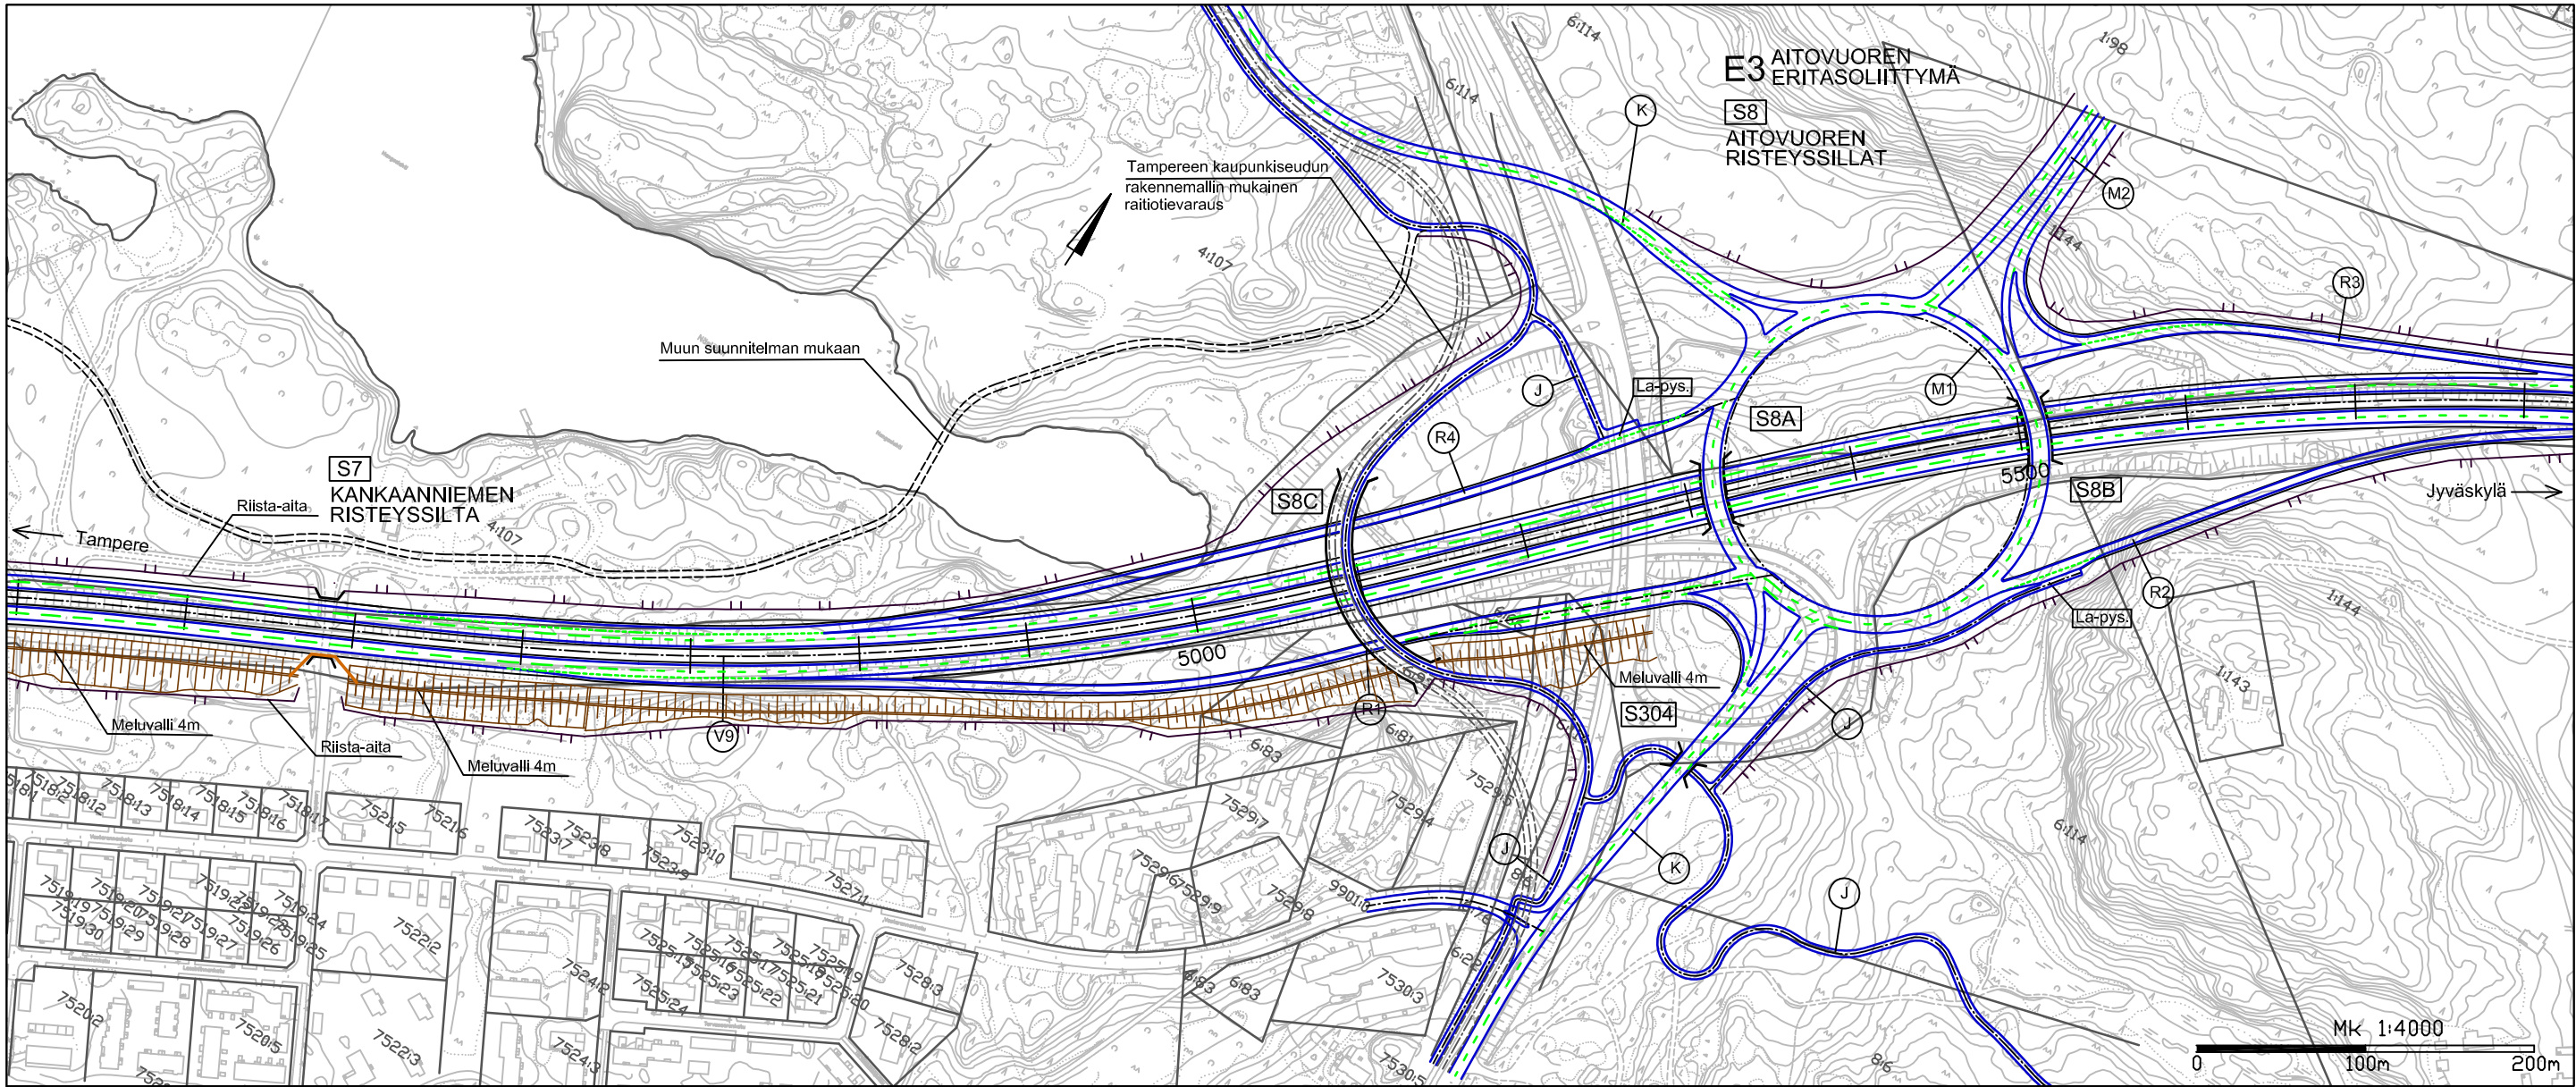


V9:n levitys vasemmalle puolelle V9:n levitys molemmille puolille V9:n levitys vasemmalle puolelle

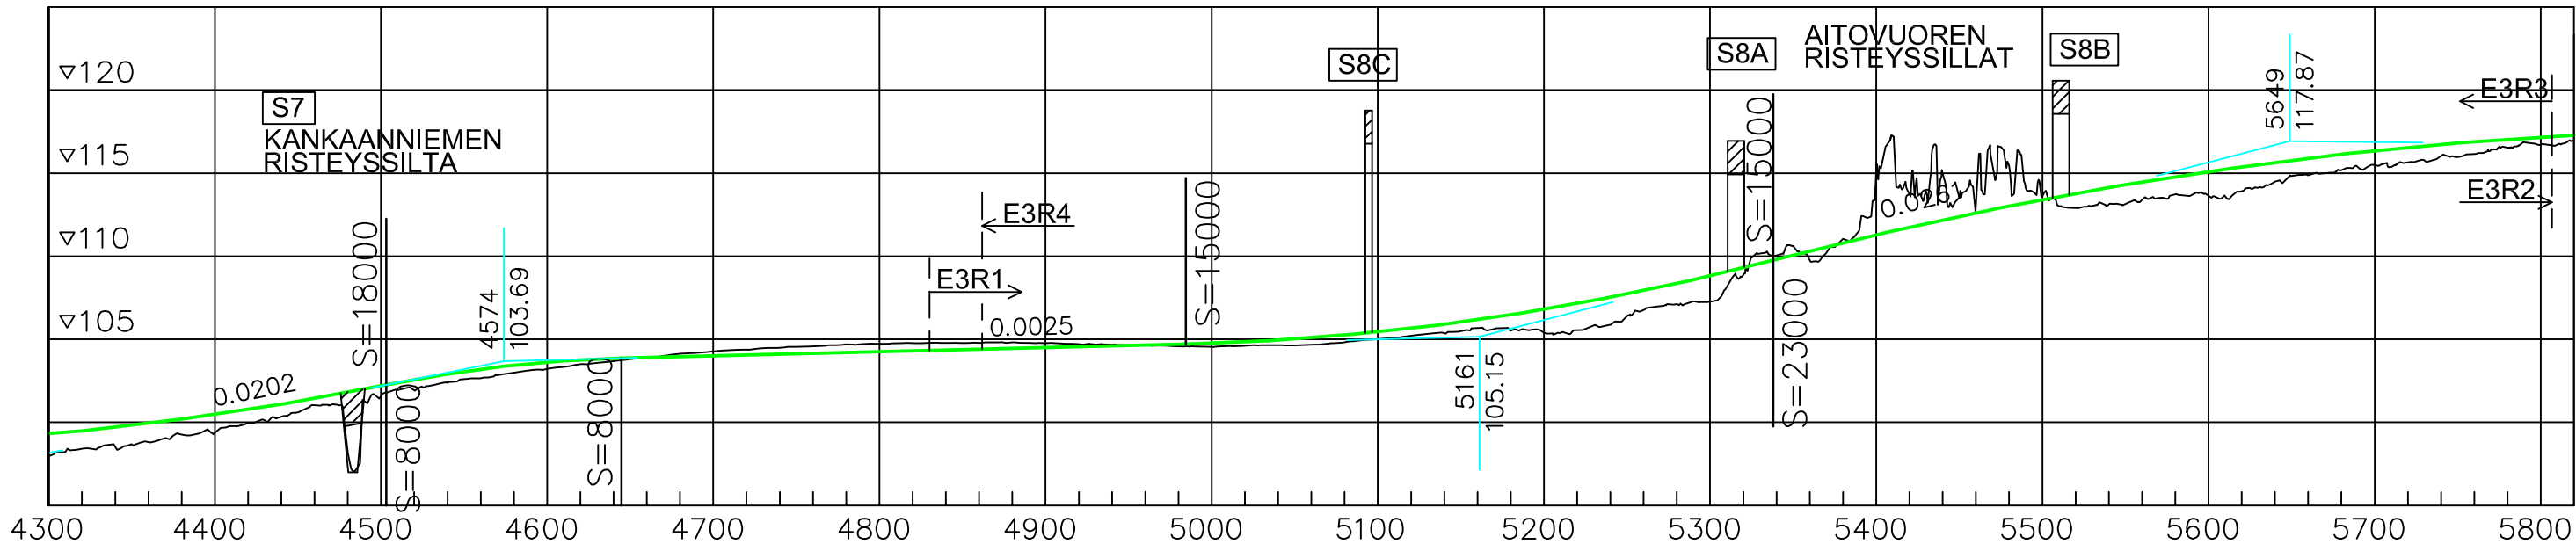

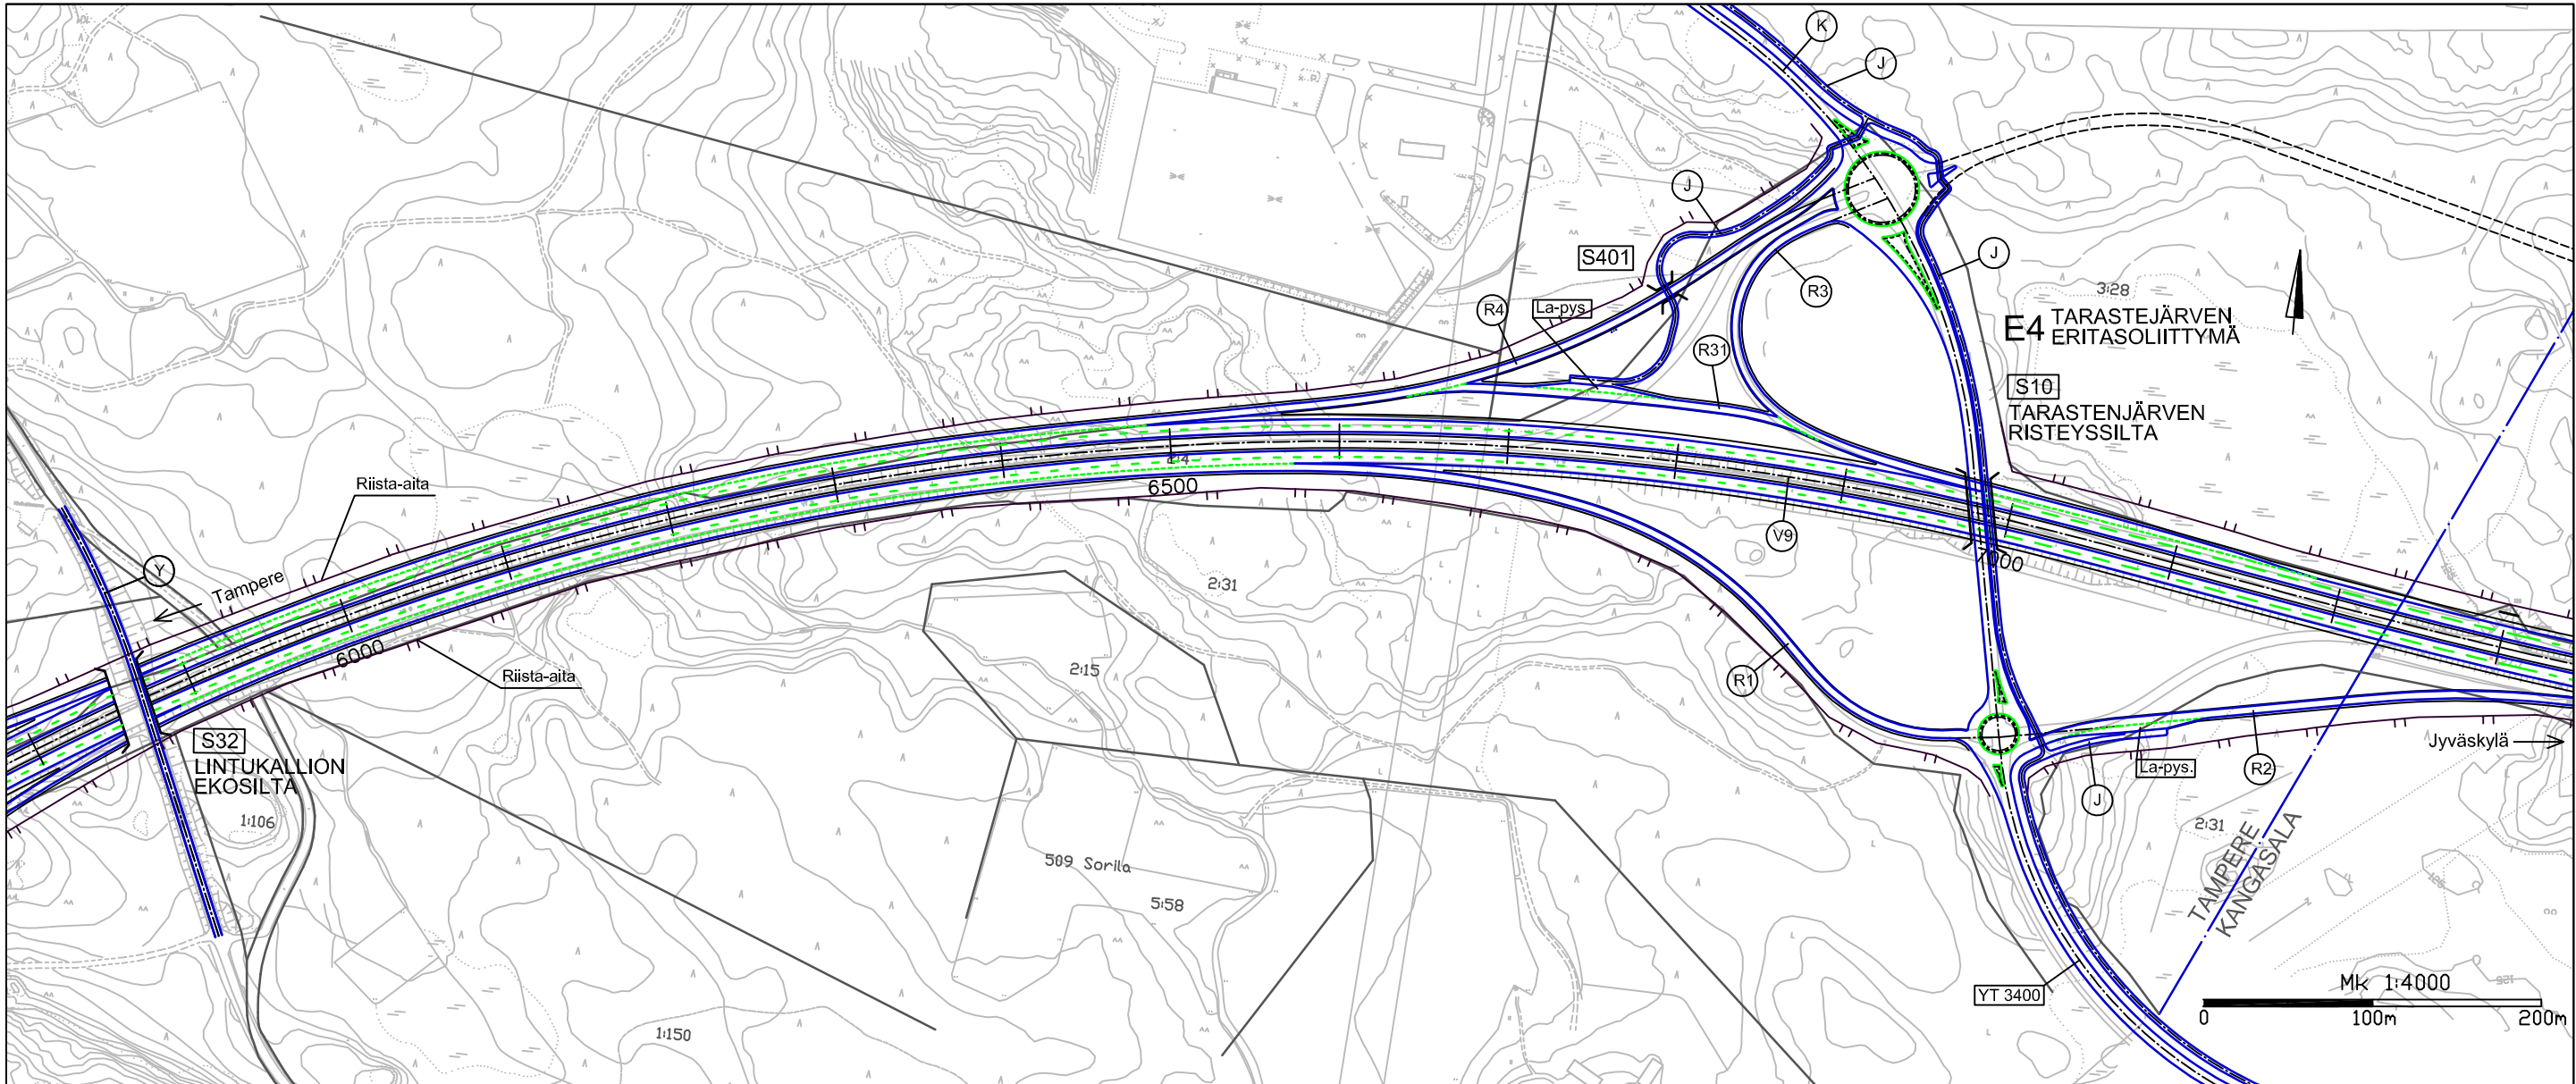

V9:n levitys vasemmalle puolelle

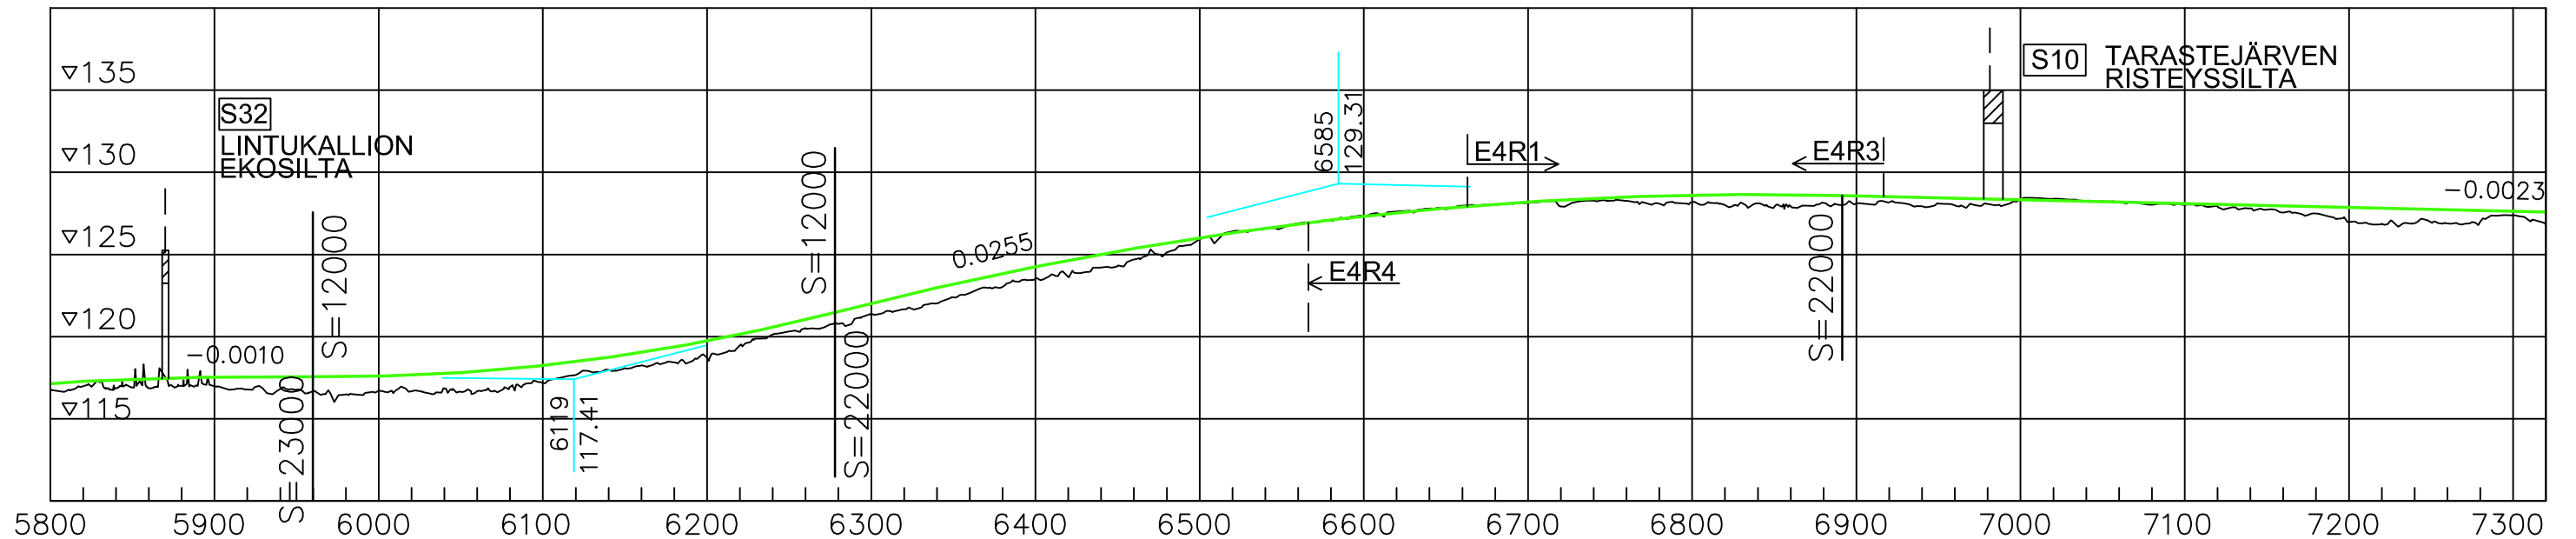

DESTIA


Hankkeen nimi:

VALTATIE 9 PARANTAMINEN VÄLILLÄ TAMPERE – ORIVESI
YLEISSUUNNITELMA JA YVA


Pvm 30.6.2010


Suunnitelmakartta ja pituusleikkaus
1:4000 1:4000/1:400
VALTATIE 9, PLV 5800–7300

Piir. nro
Y2–5

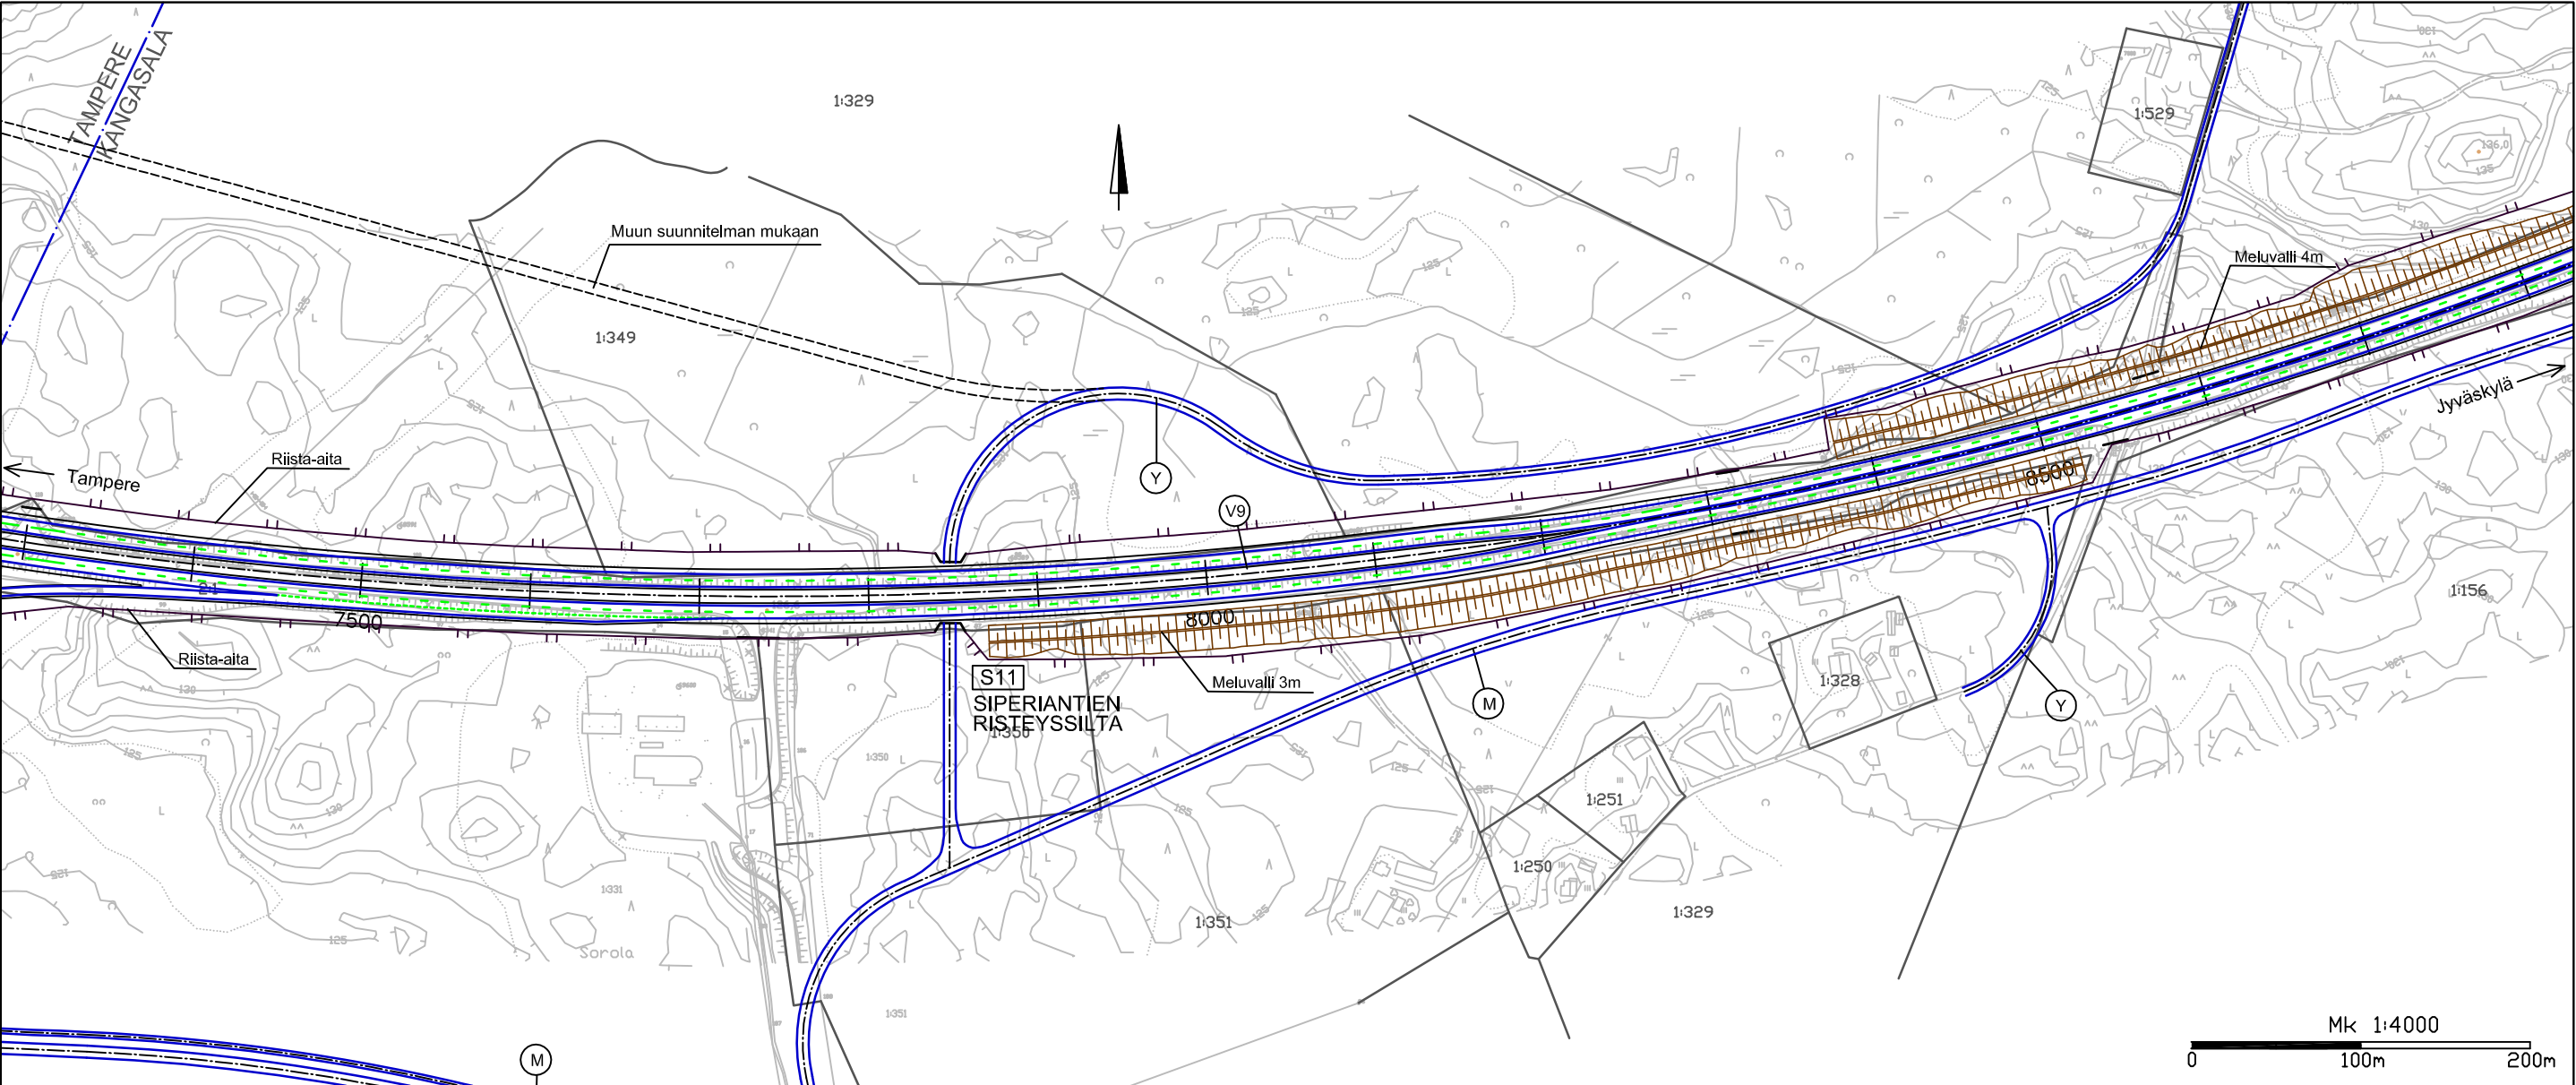



V9:n levitys vas. puolelle | V9:n levitys molemmille puolille | V9:n levitys oikealle puolelle

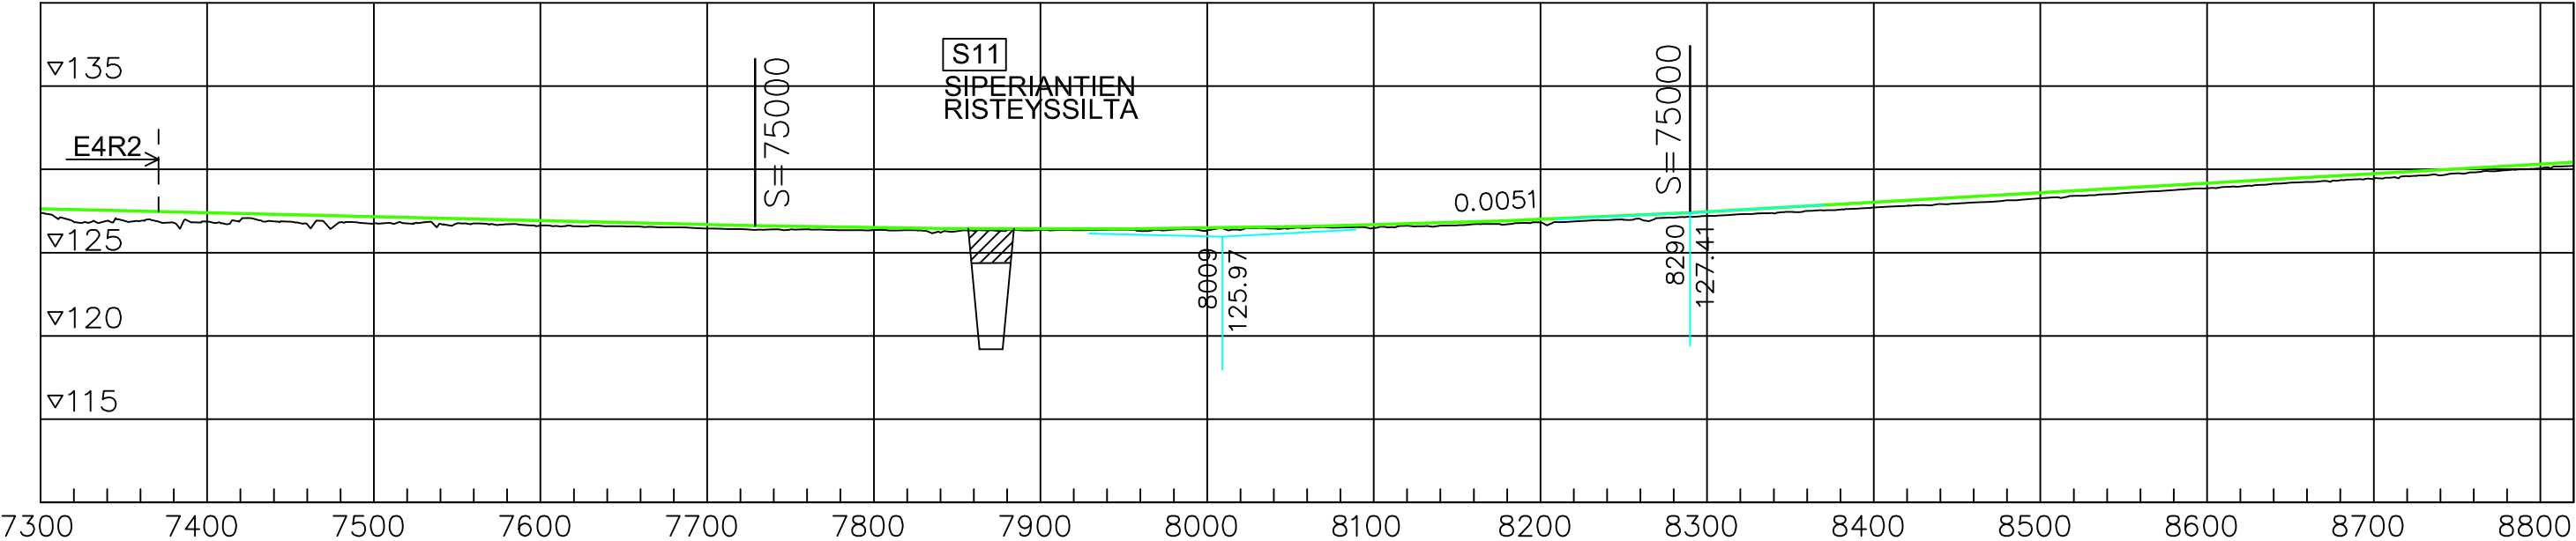

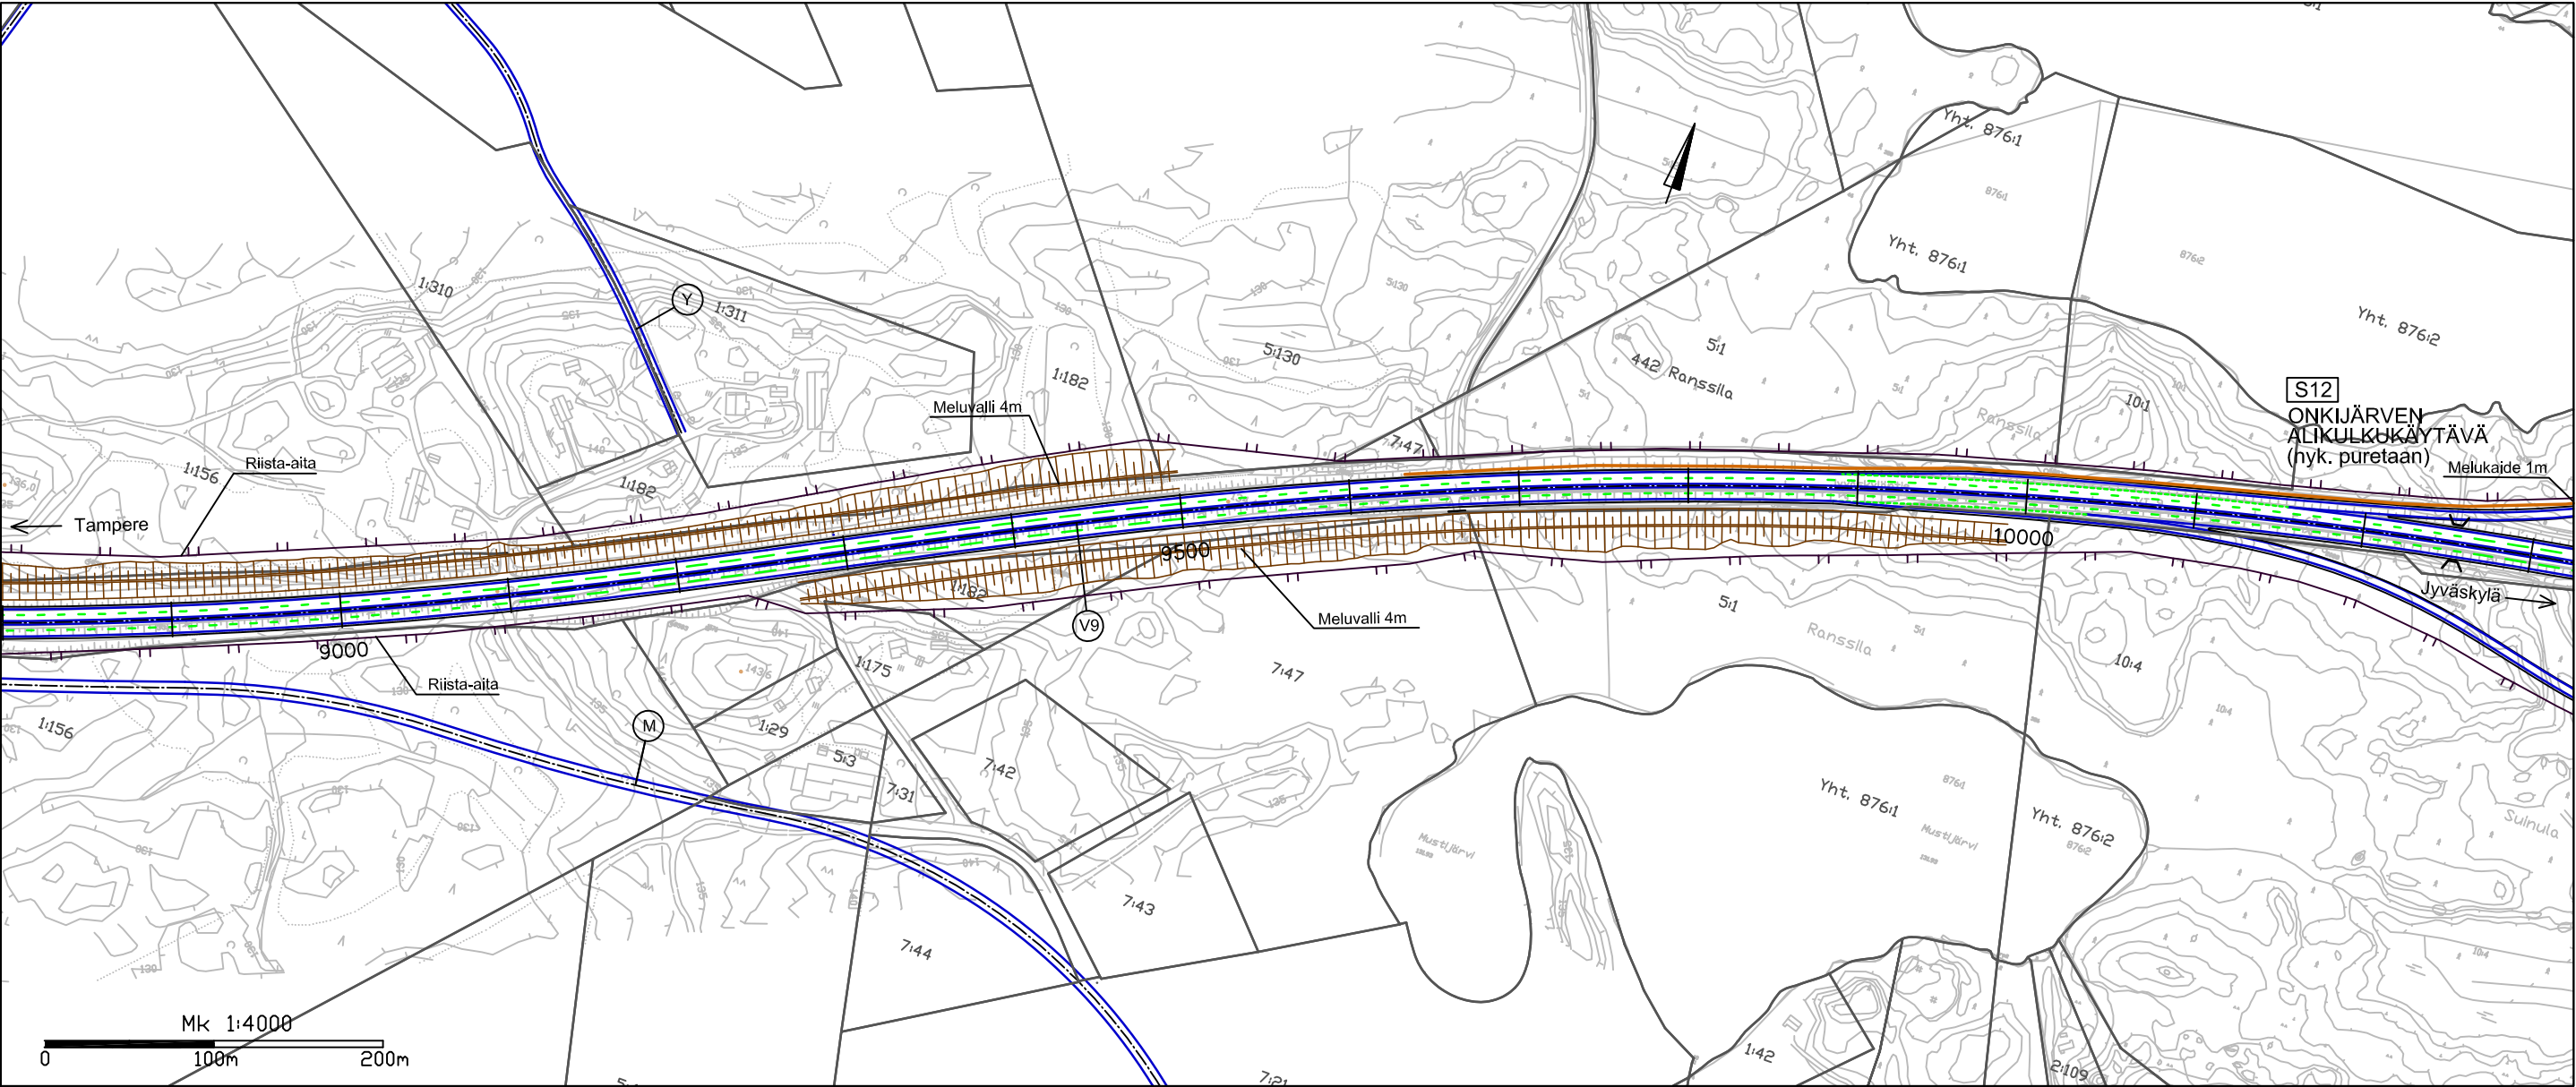



V9:n levitys oikealle puolelle

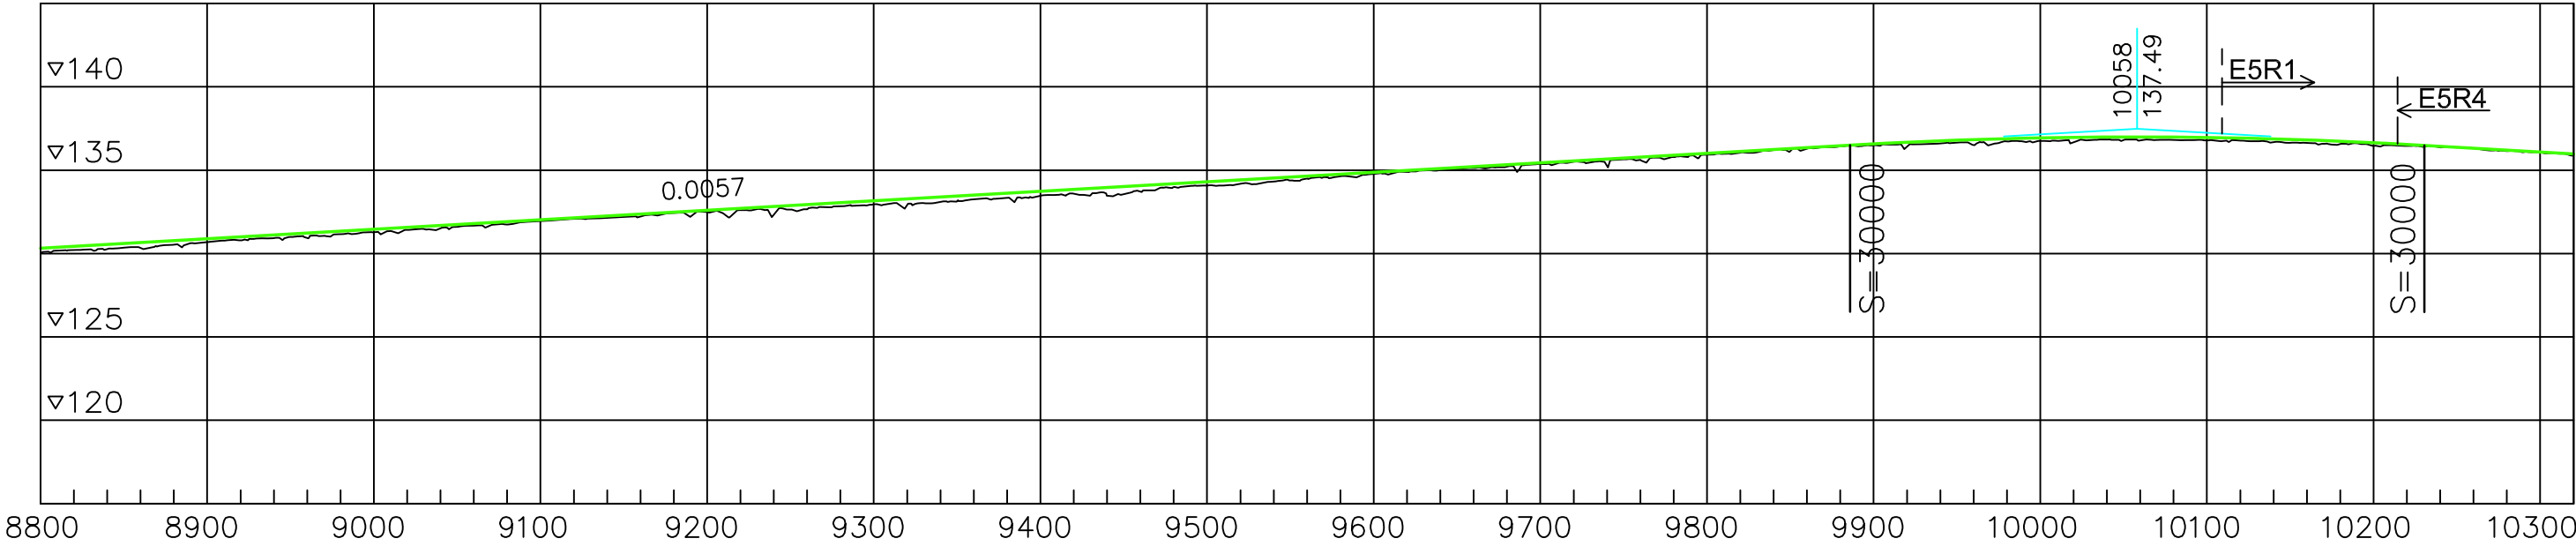

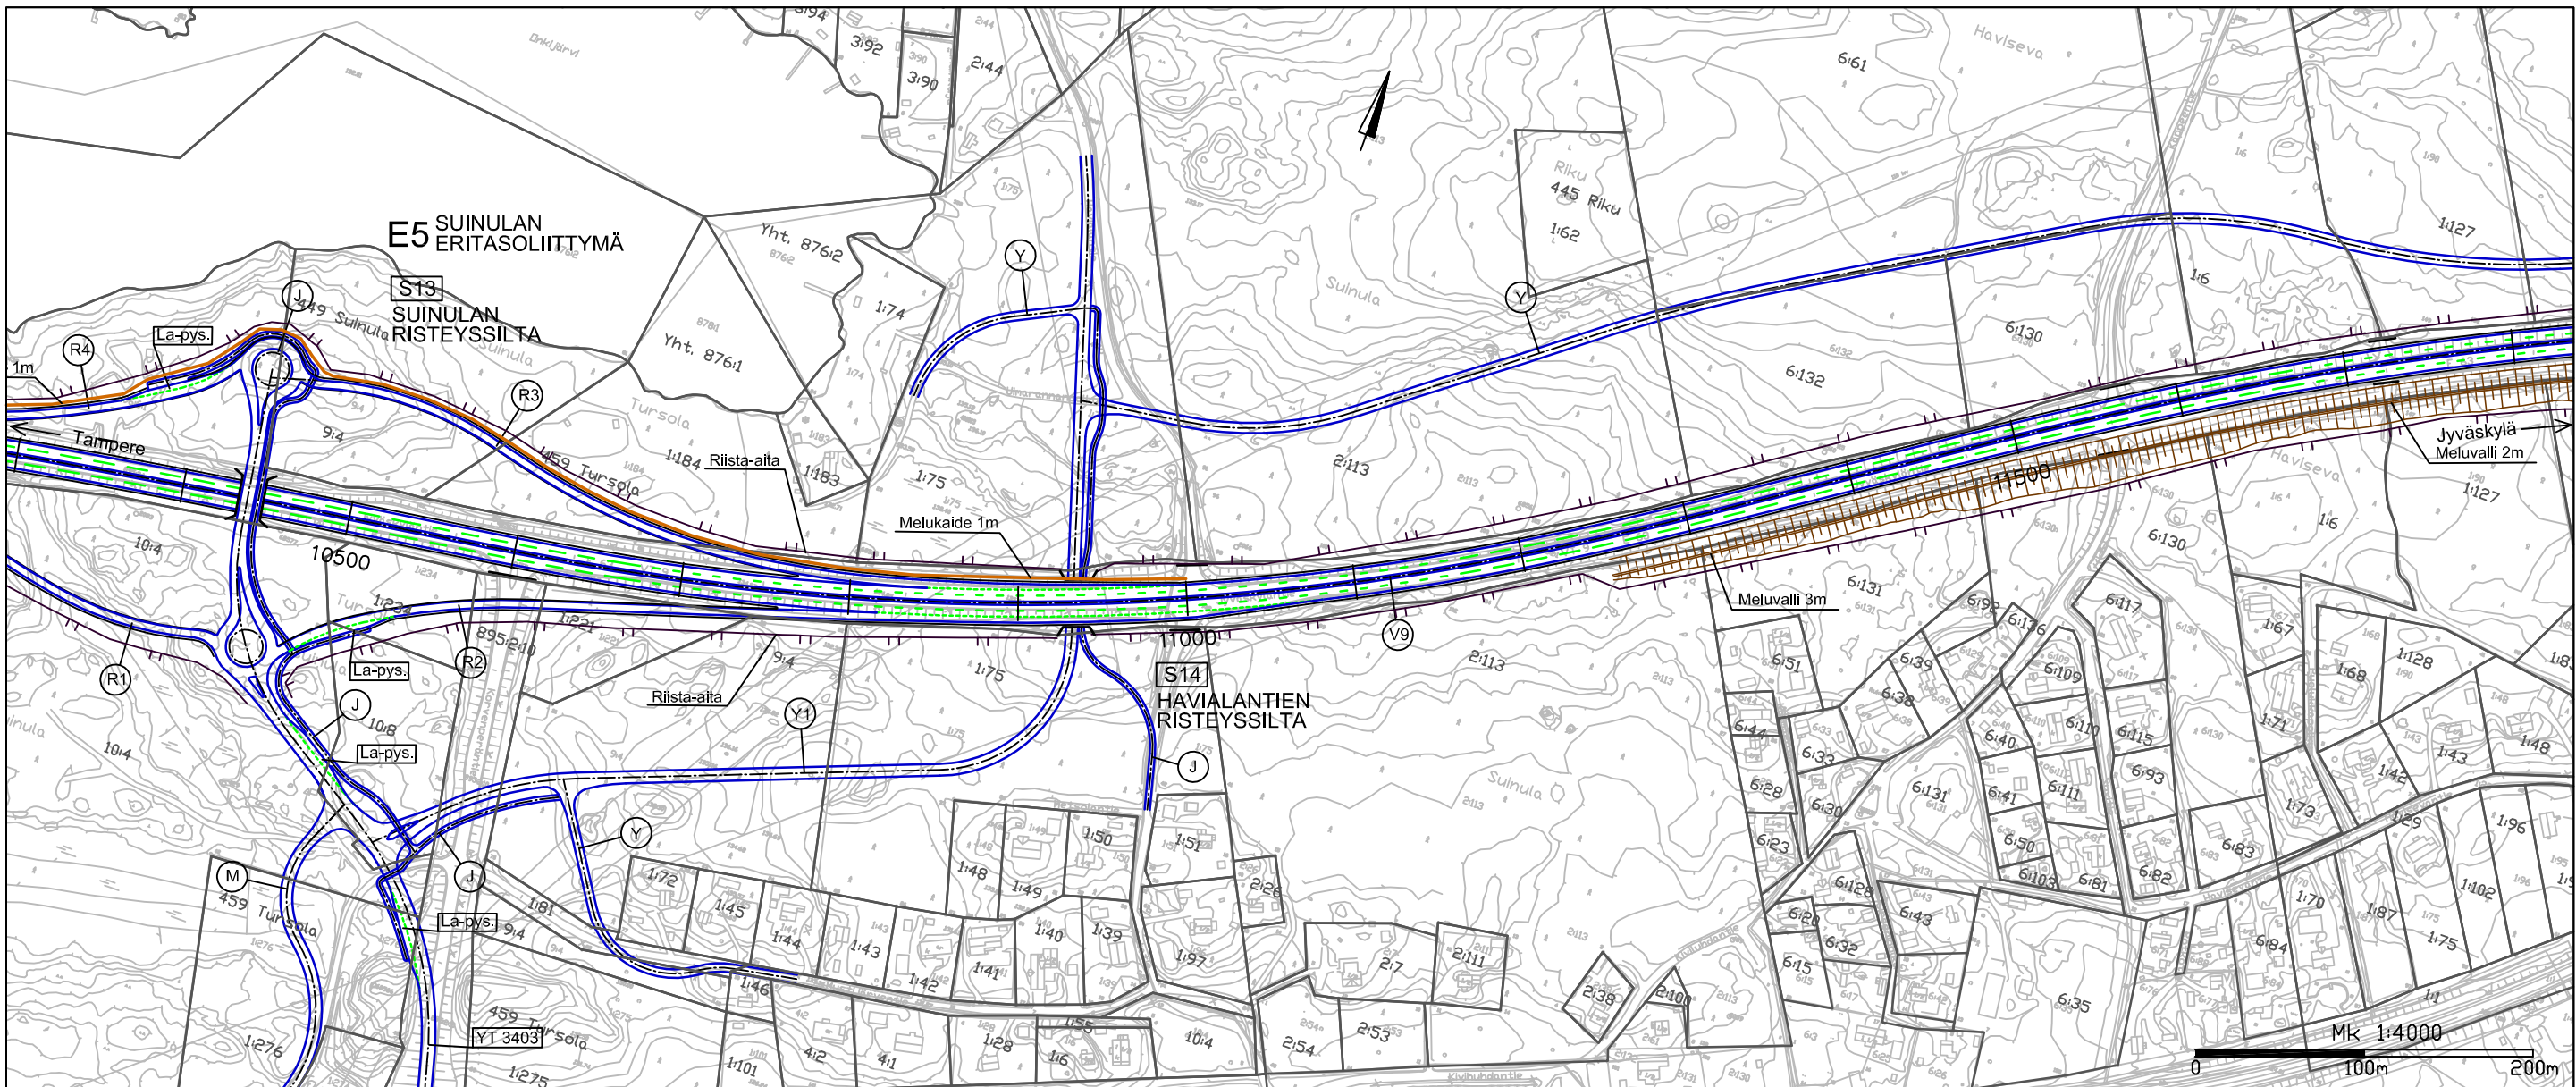


V9:n levitys oikealle puolelle | V9:n levitys molemmille puolille | V9:n levitys vasemmalle puolelle

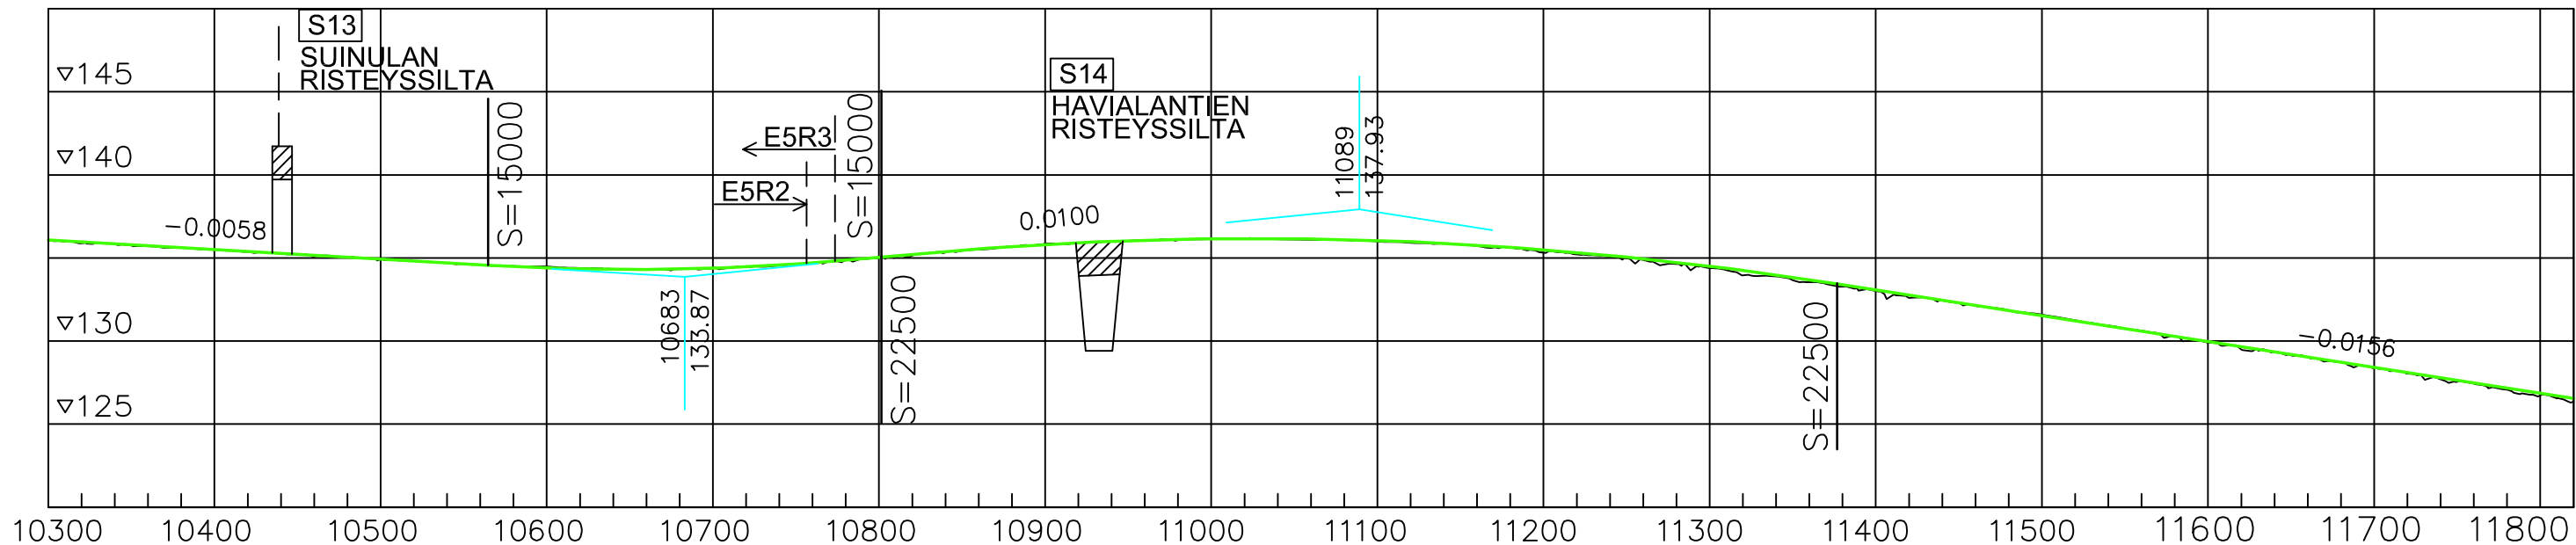

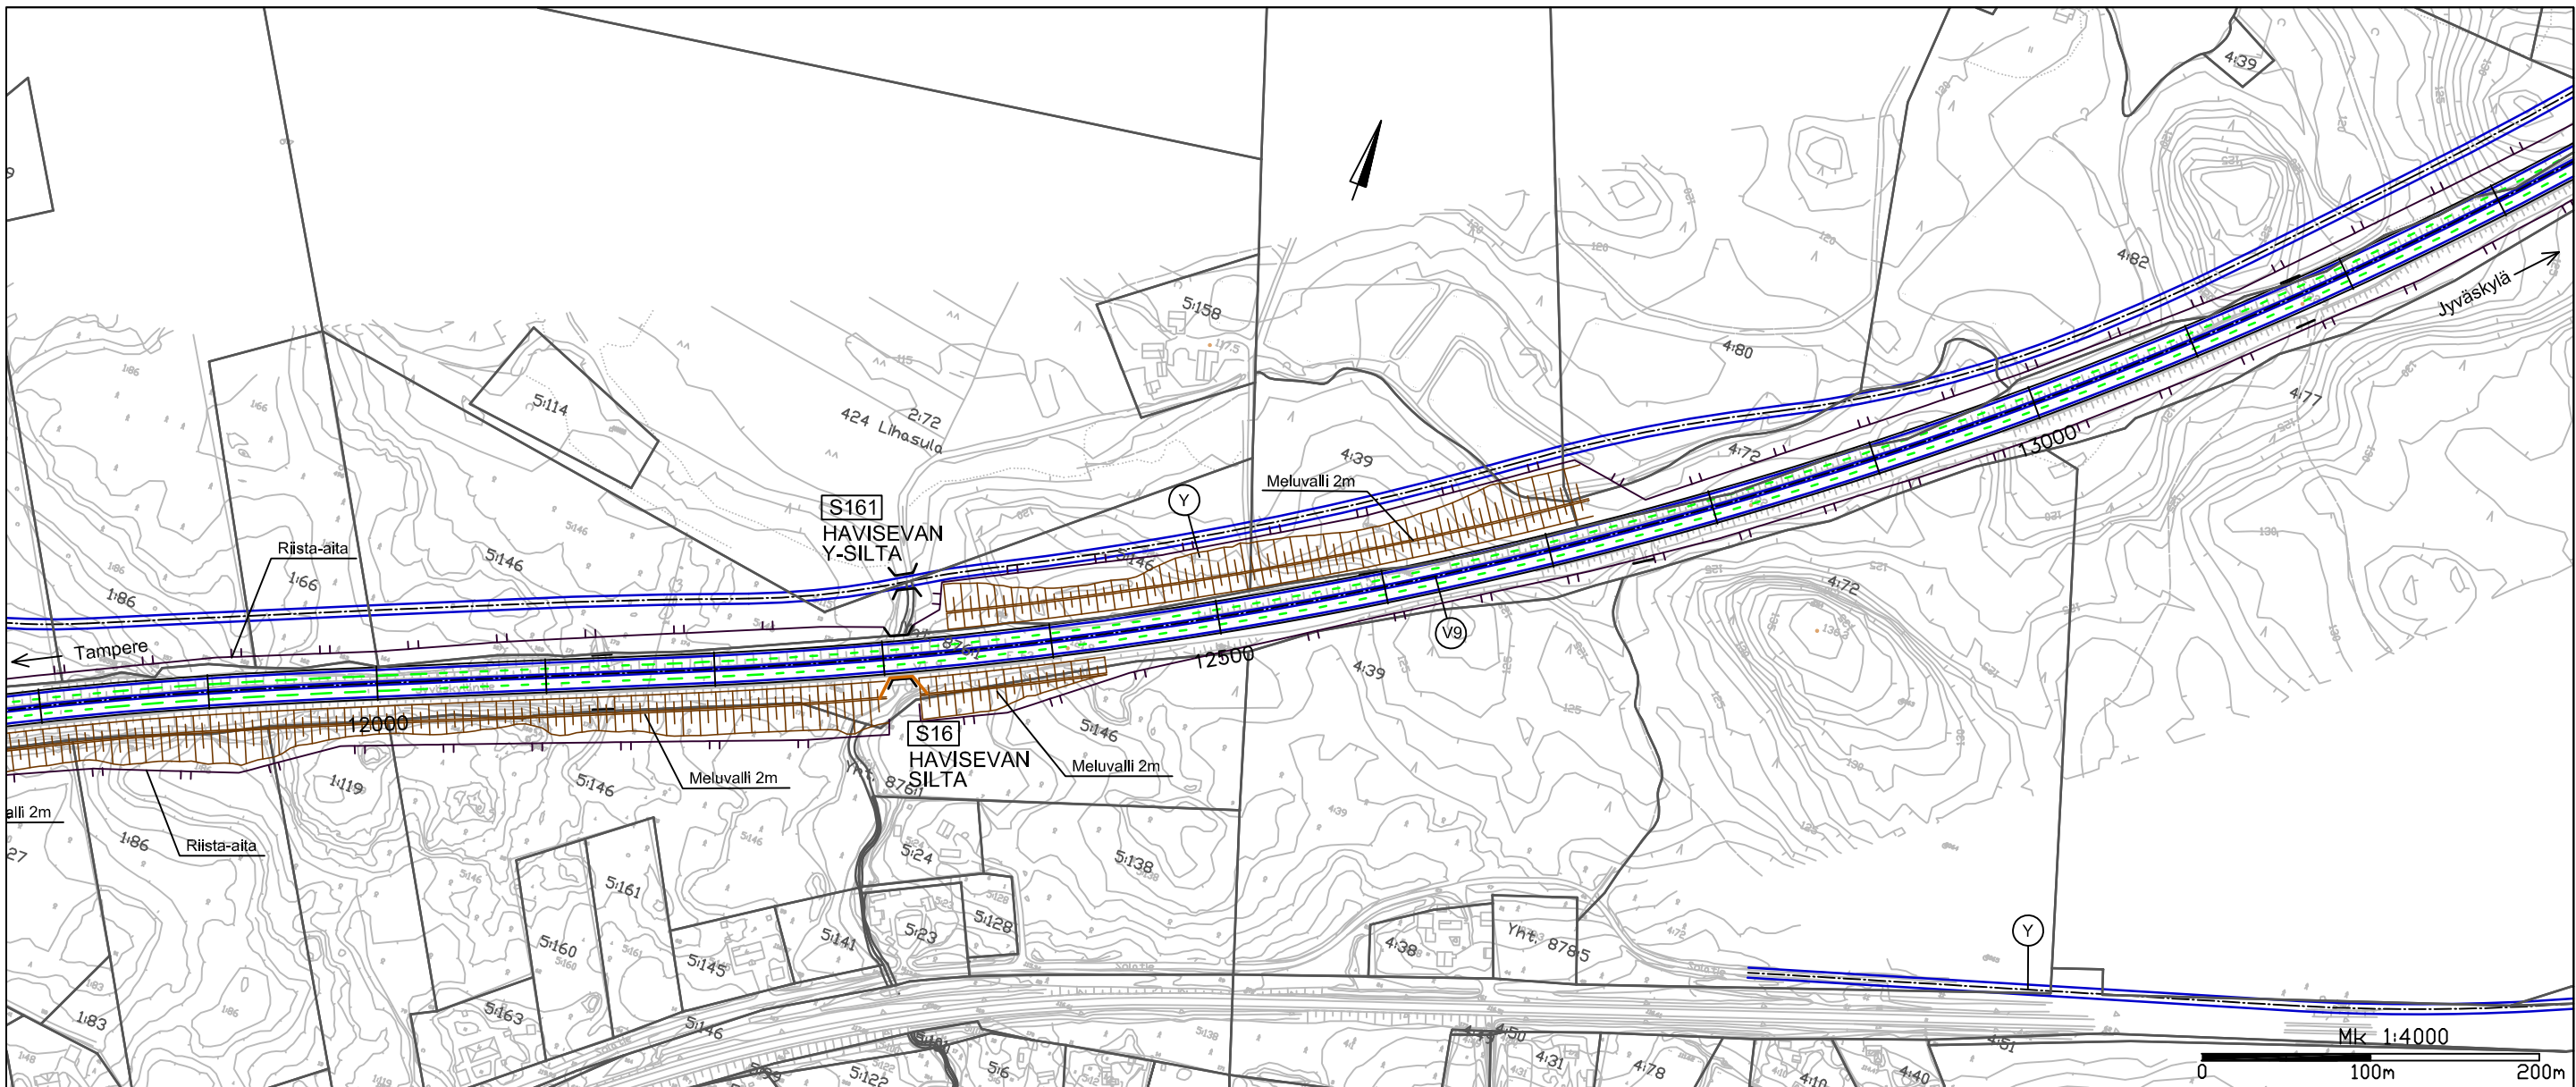

V9:n levitys vasemmalle puolelle

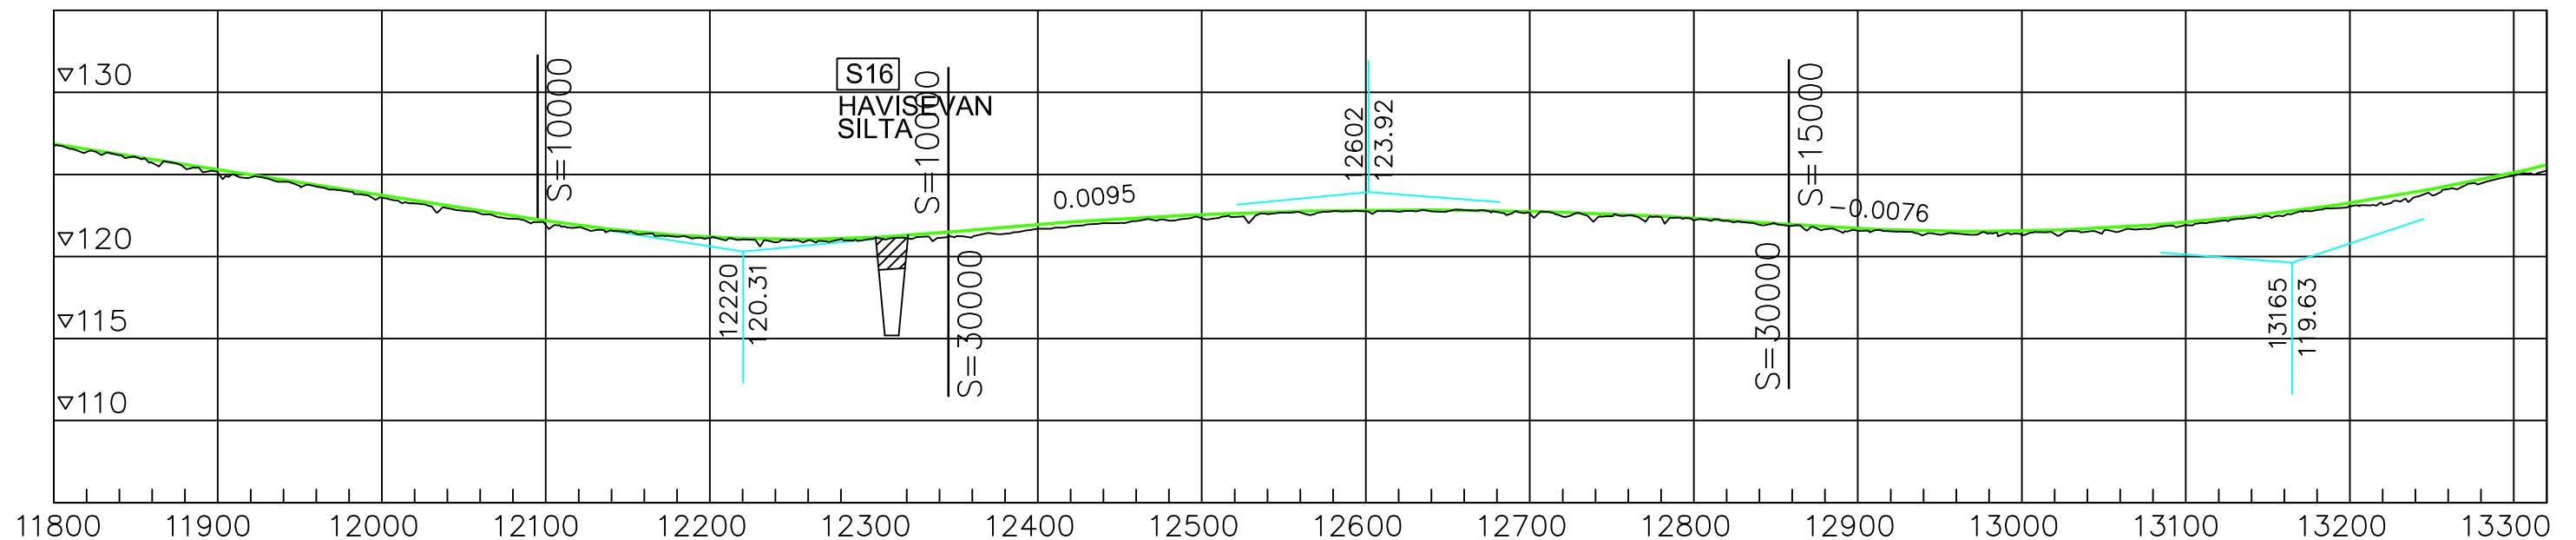


DESTIA

Hankkeen nimi:
VALTATIE 9 PARANTAMINEN VÄLILLÄ TAMPERE – ORIVESI
YLEISSUUNNITELMA JA YVA


Pvm 30.6.2010


Suunnitelmakartta ja pituusleikkaus
1:4000 1:4000/1:400
VALTATIE 9, PLV 11800–13300

Piir. nro
Y2–9

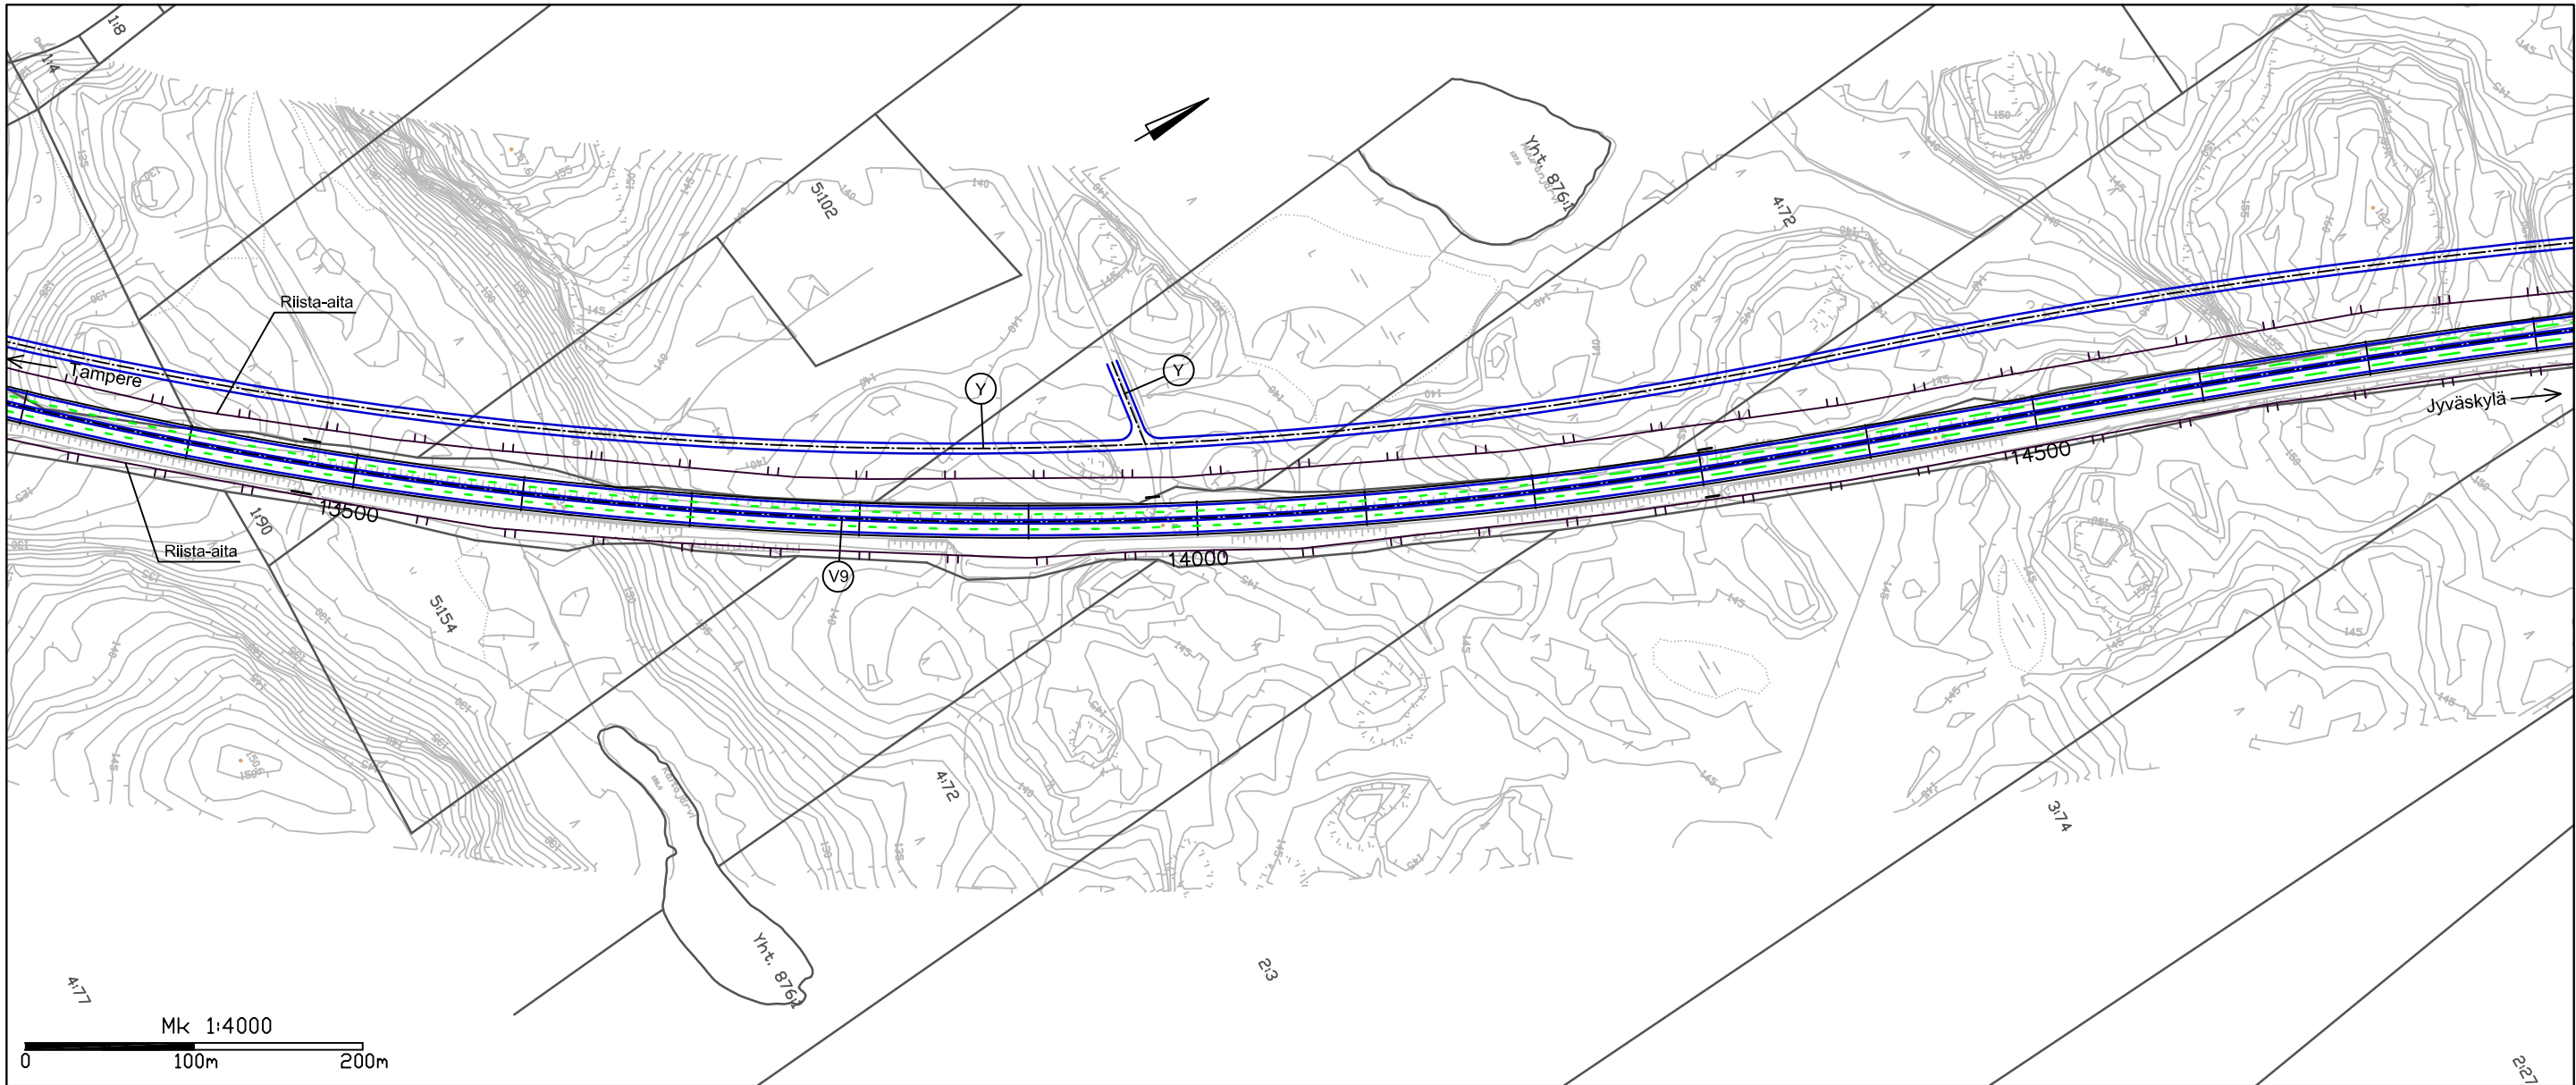



V9:n levitys vasemmalle puolelle

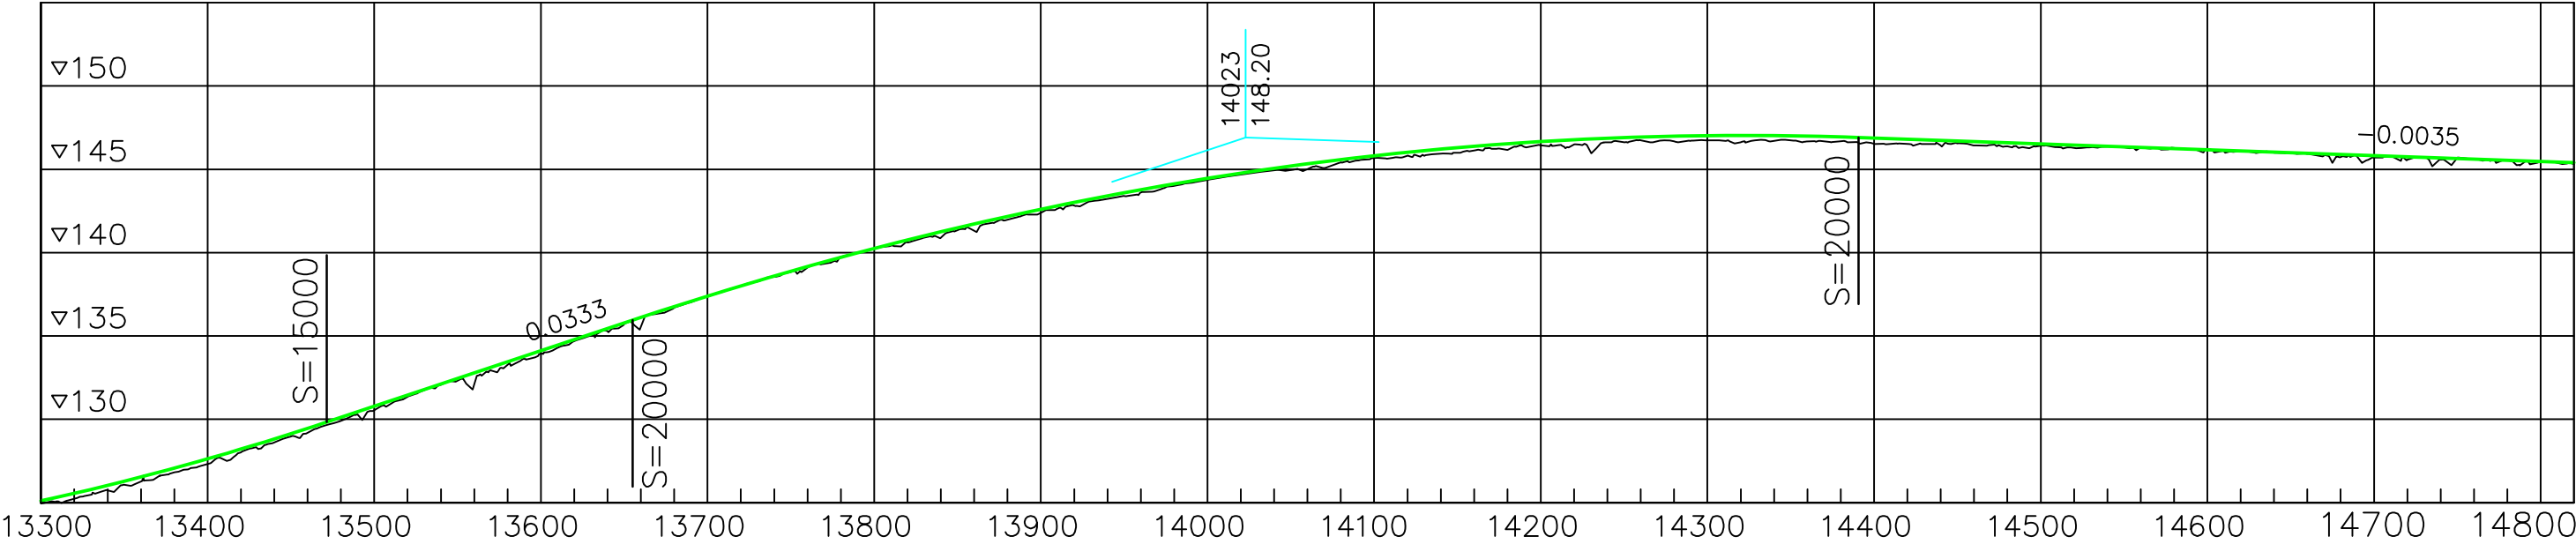

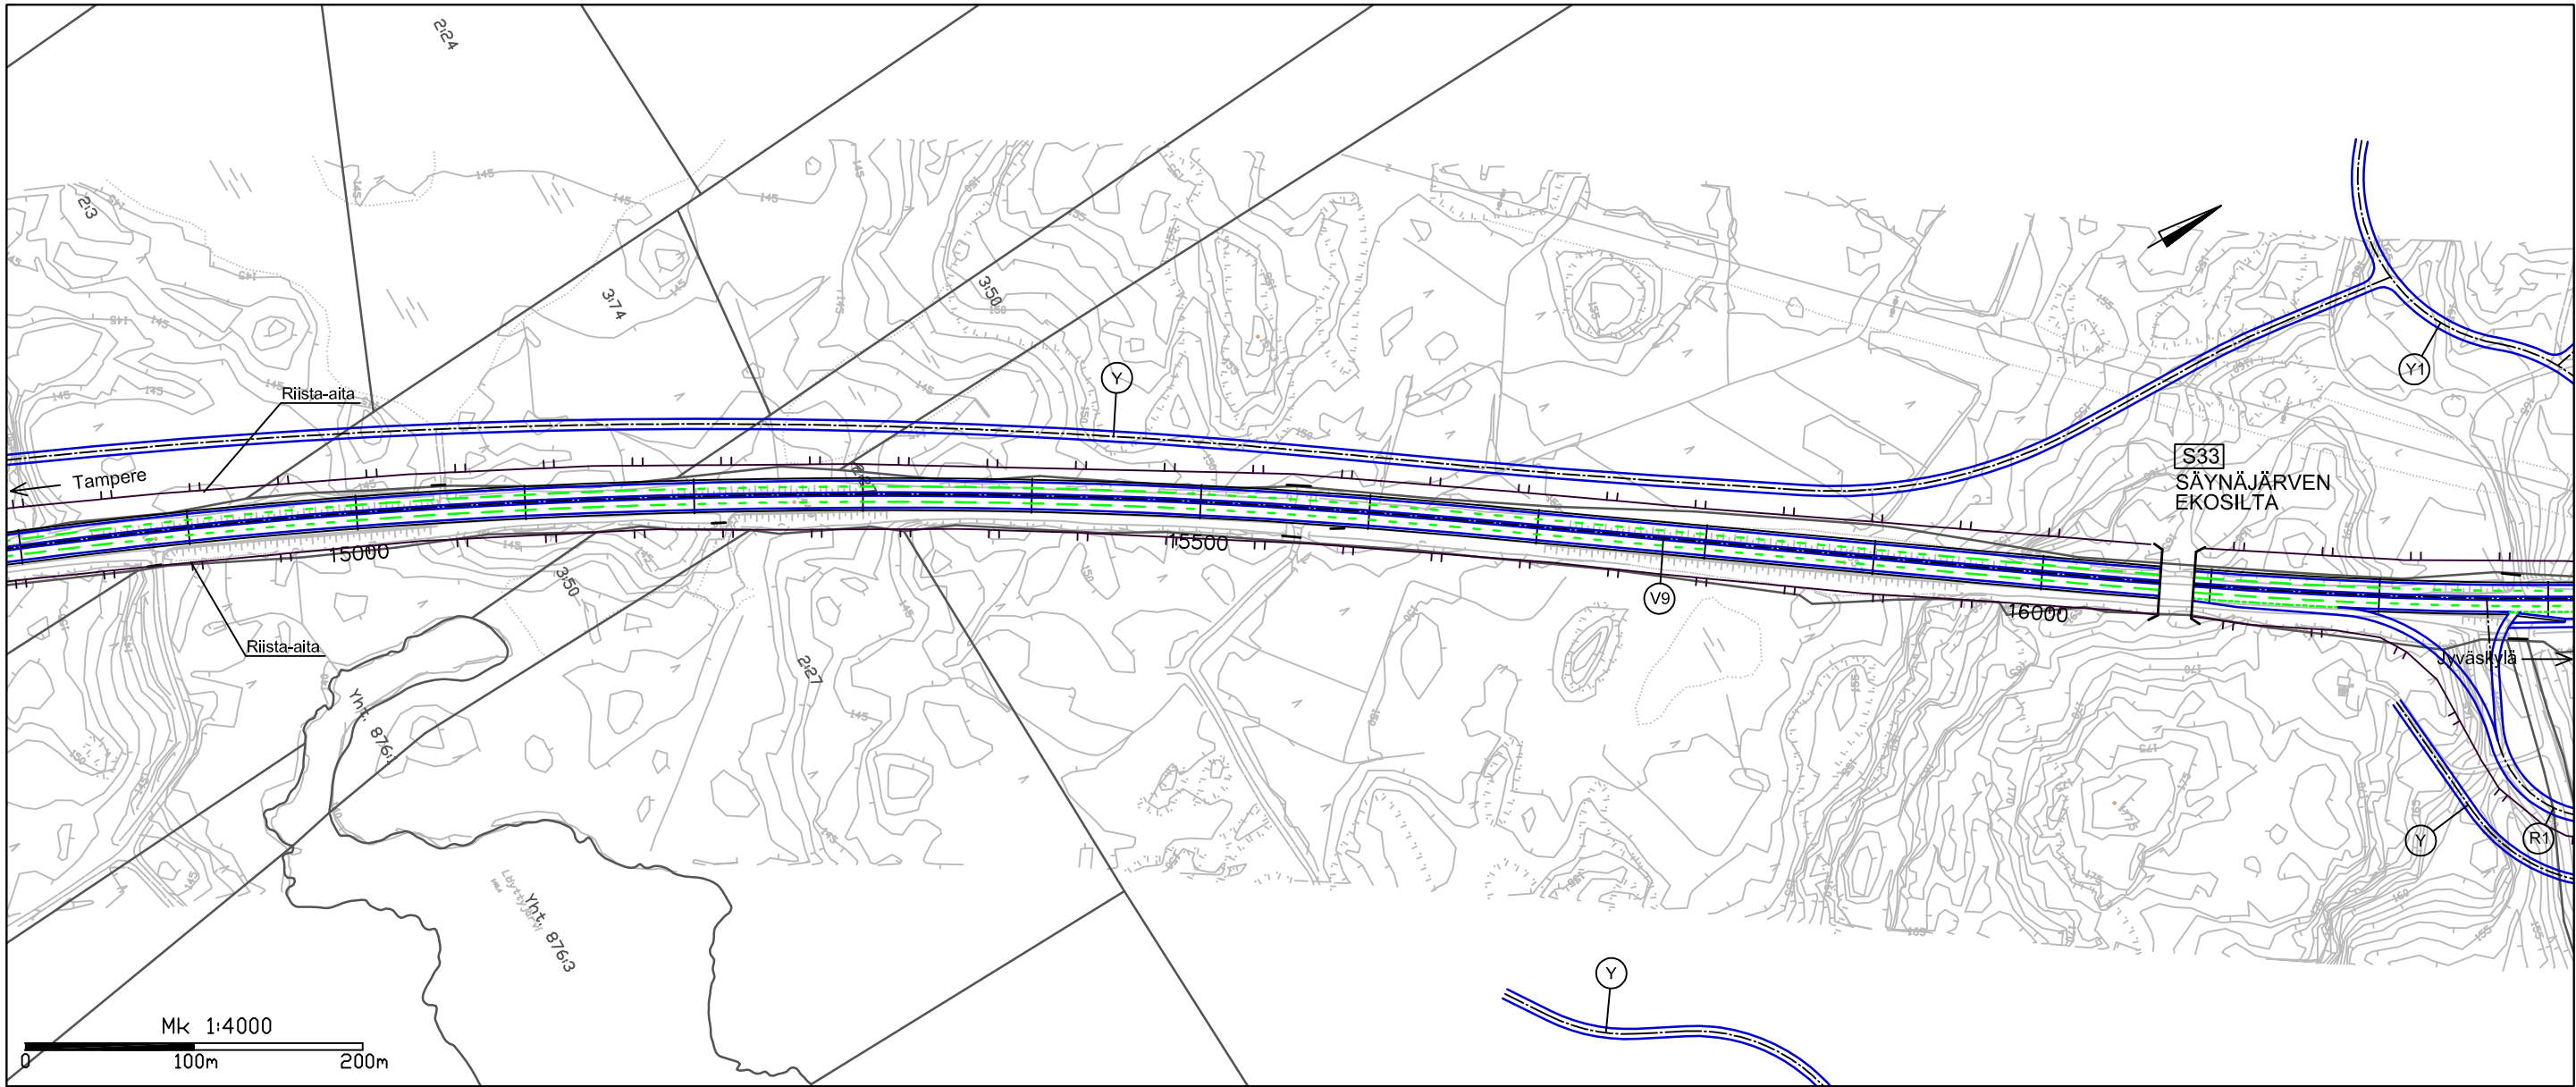



V9:n levitys vasemmalle puolelle

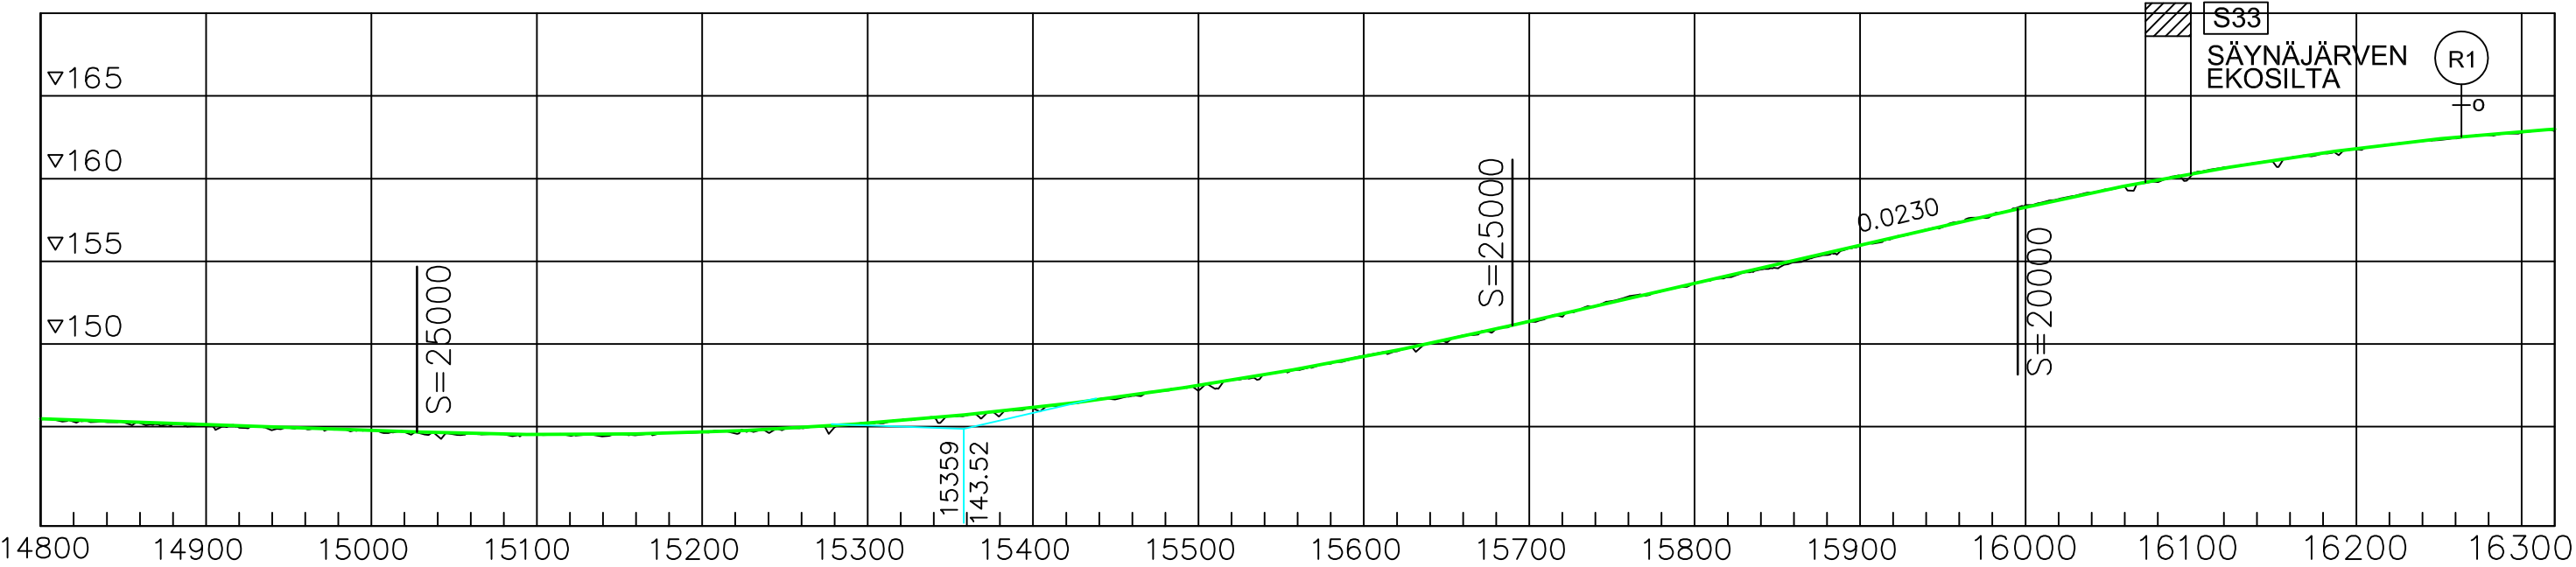

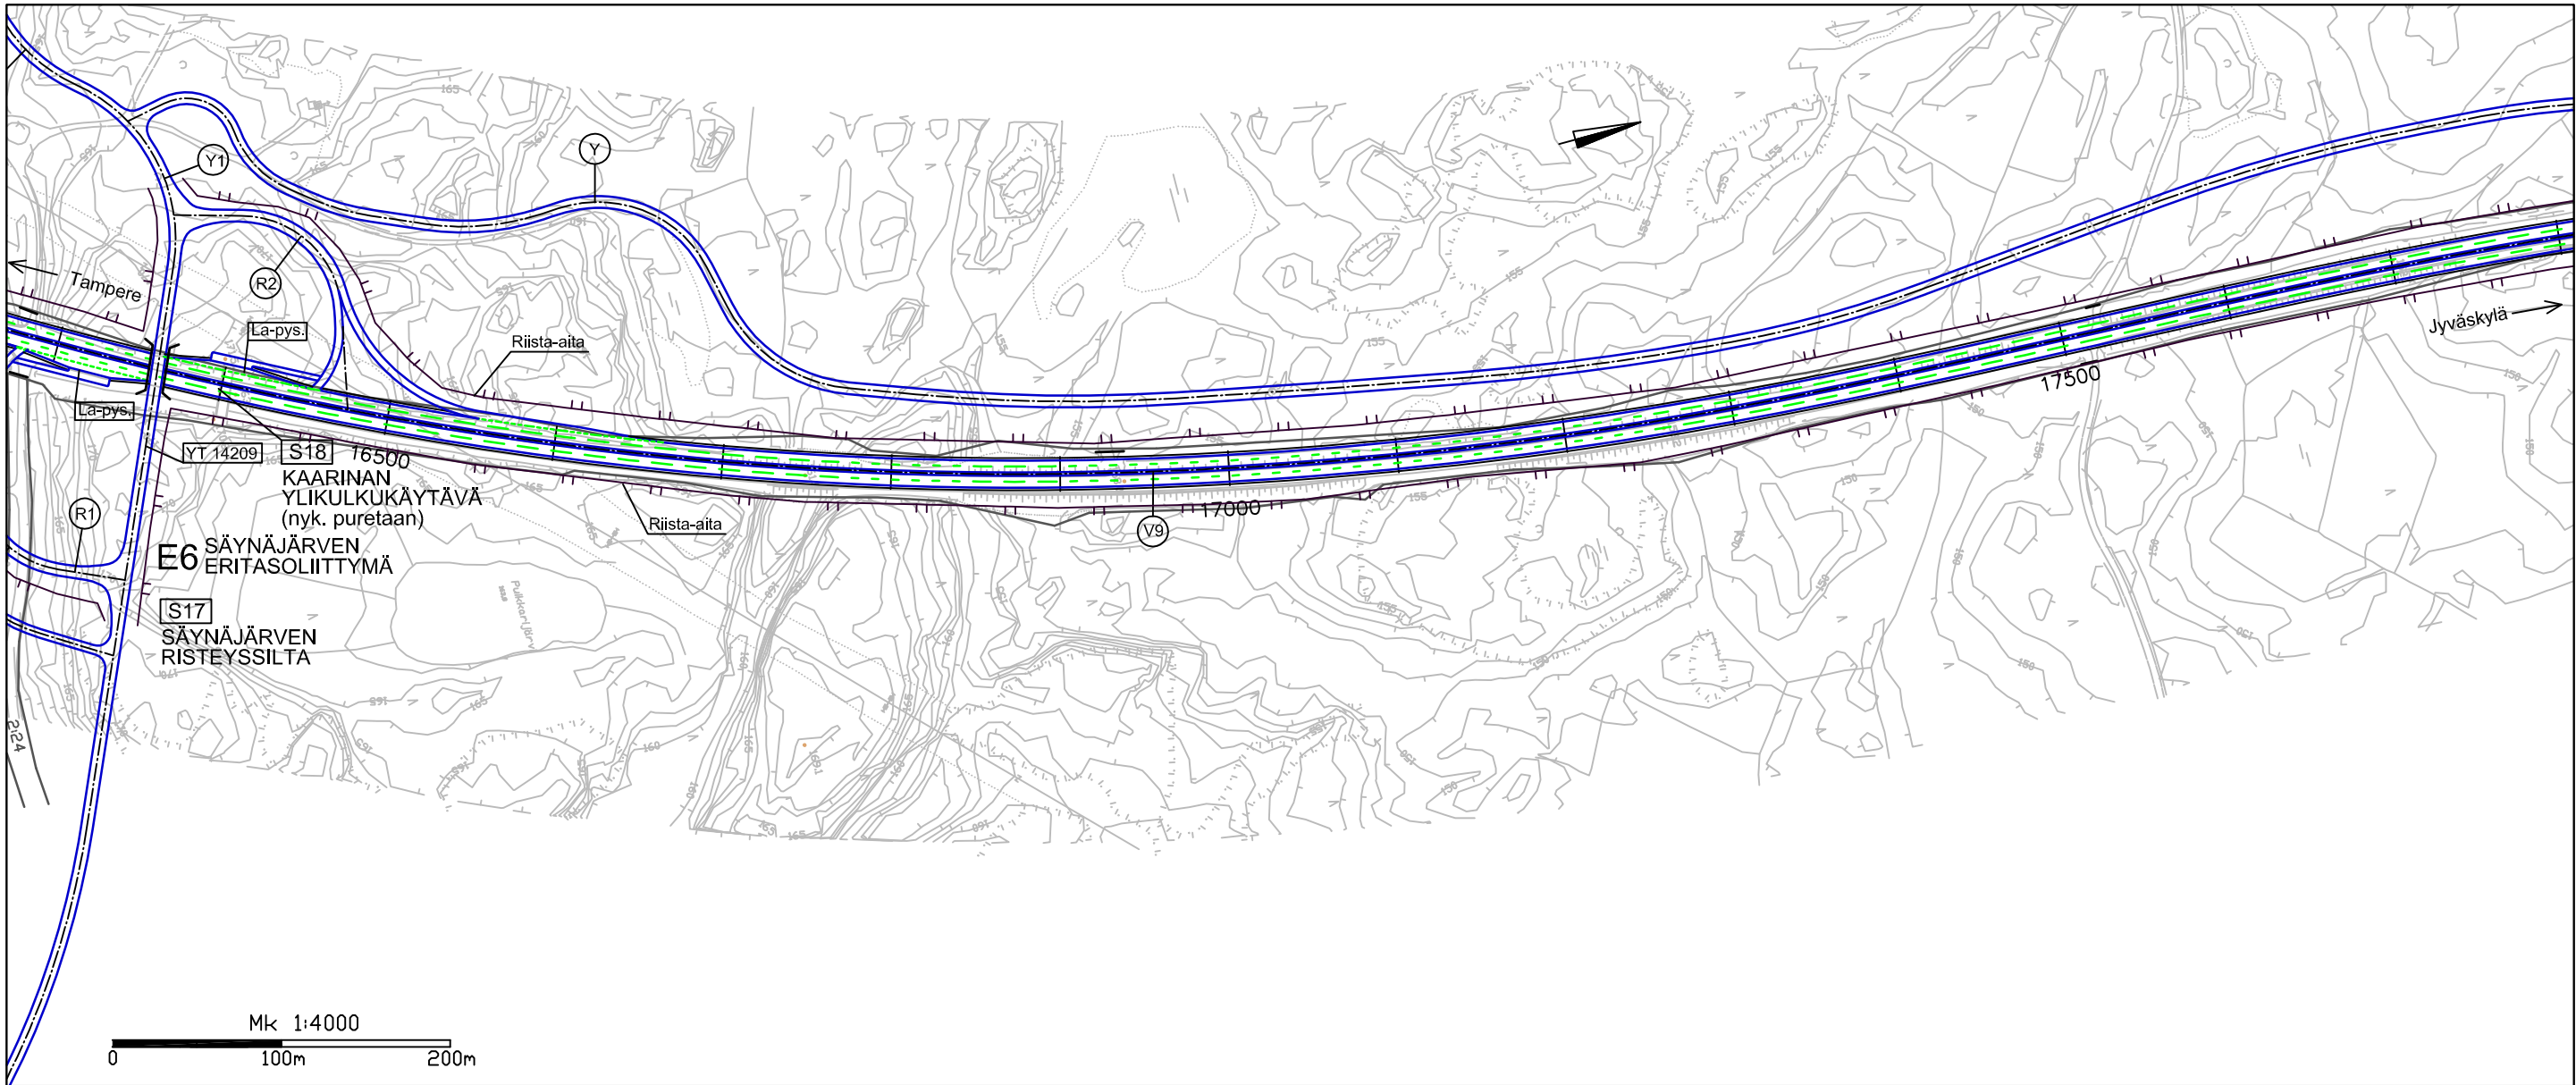


V9:n levitys vasemmalle puolelle V9:n levitys molemmille puolille

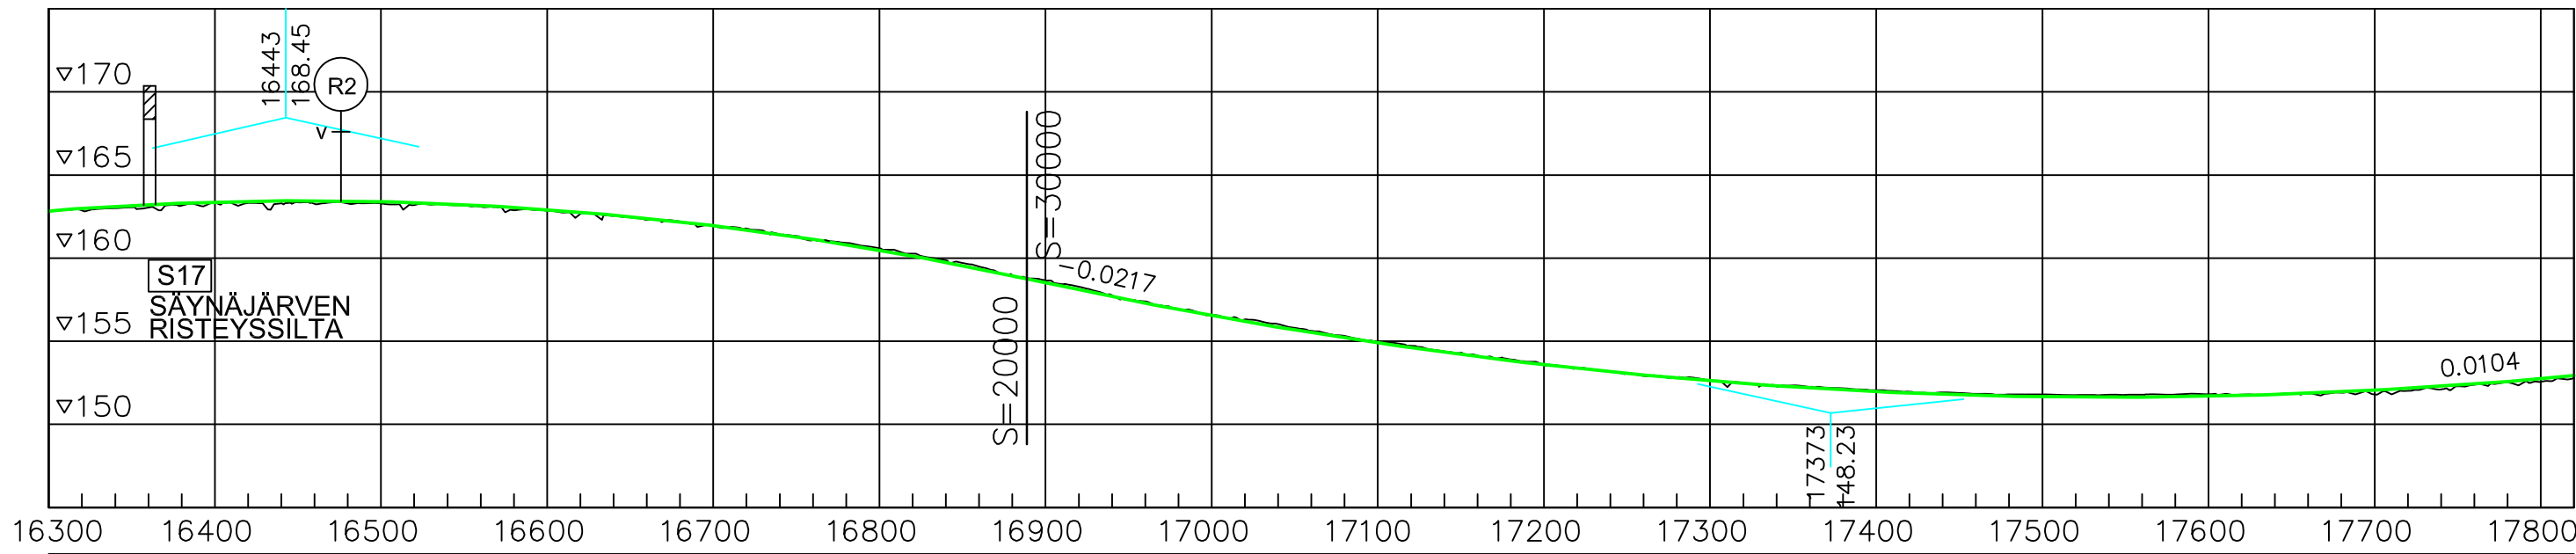

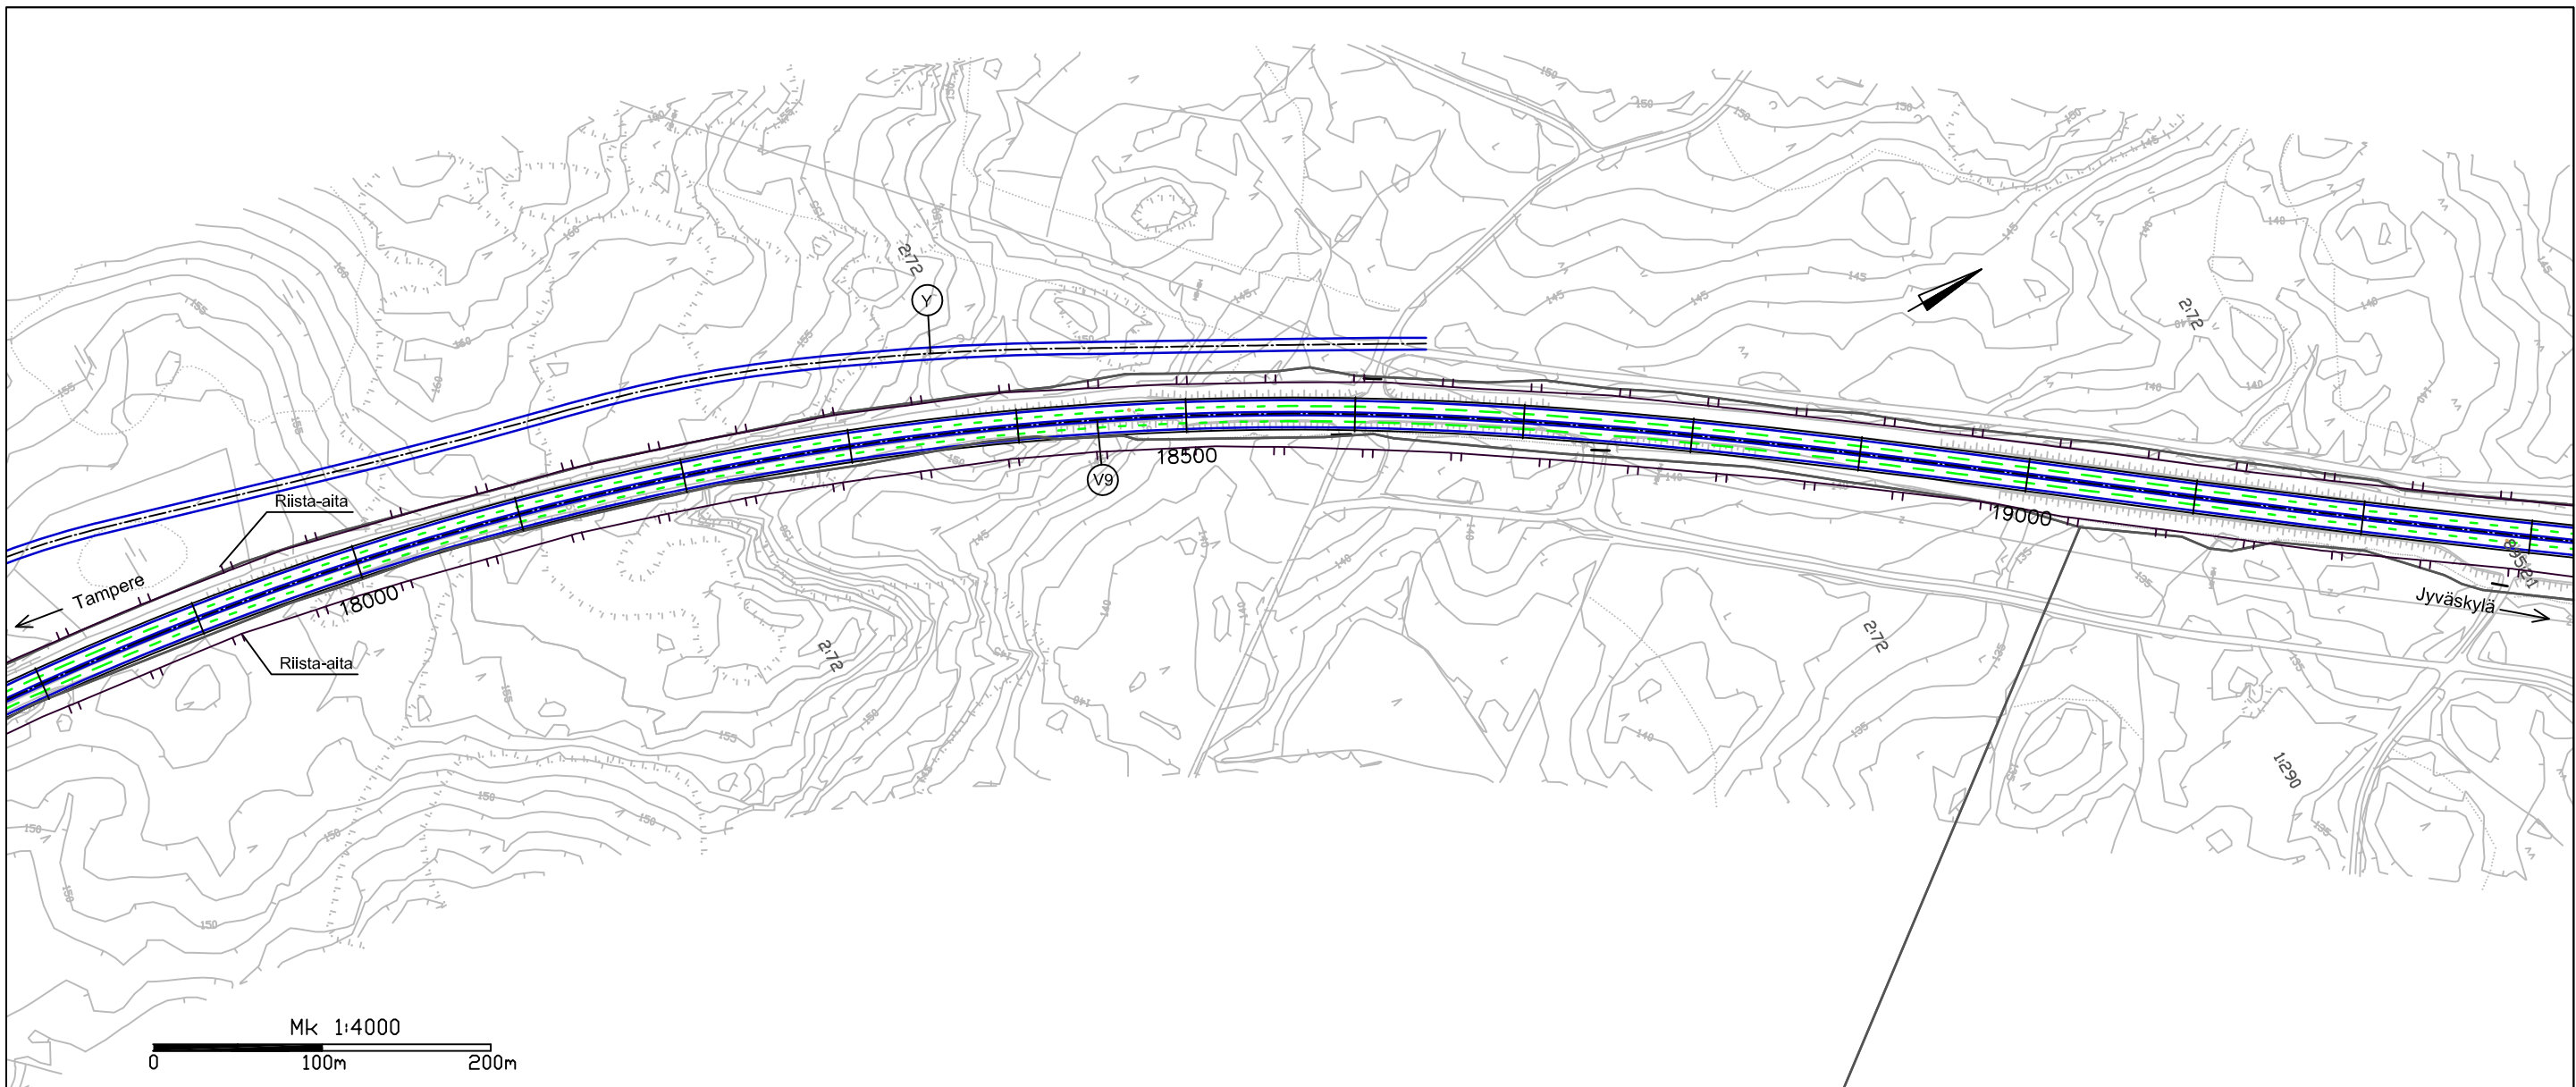

V9:n levitys oikealle puolelle

Nykyiset ohituskasistat

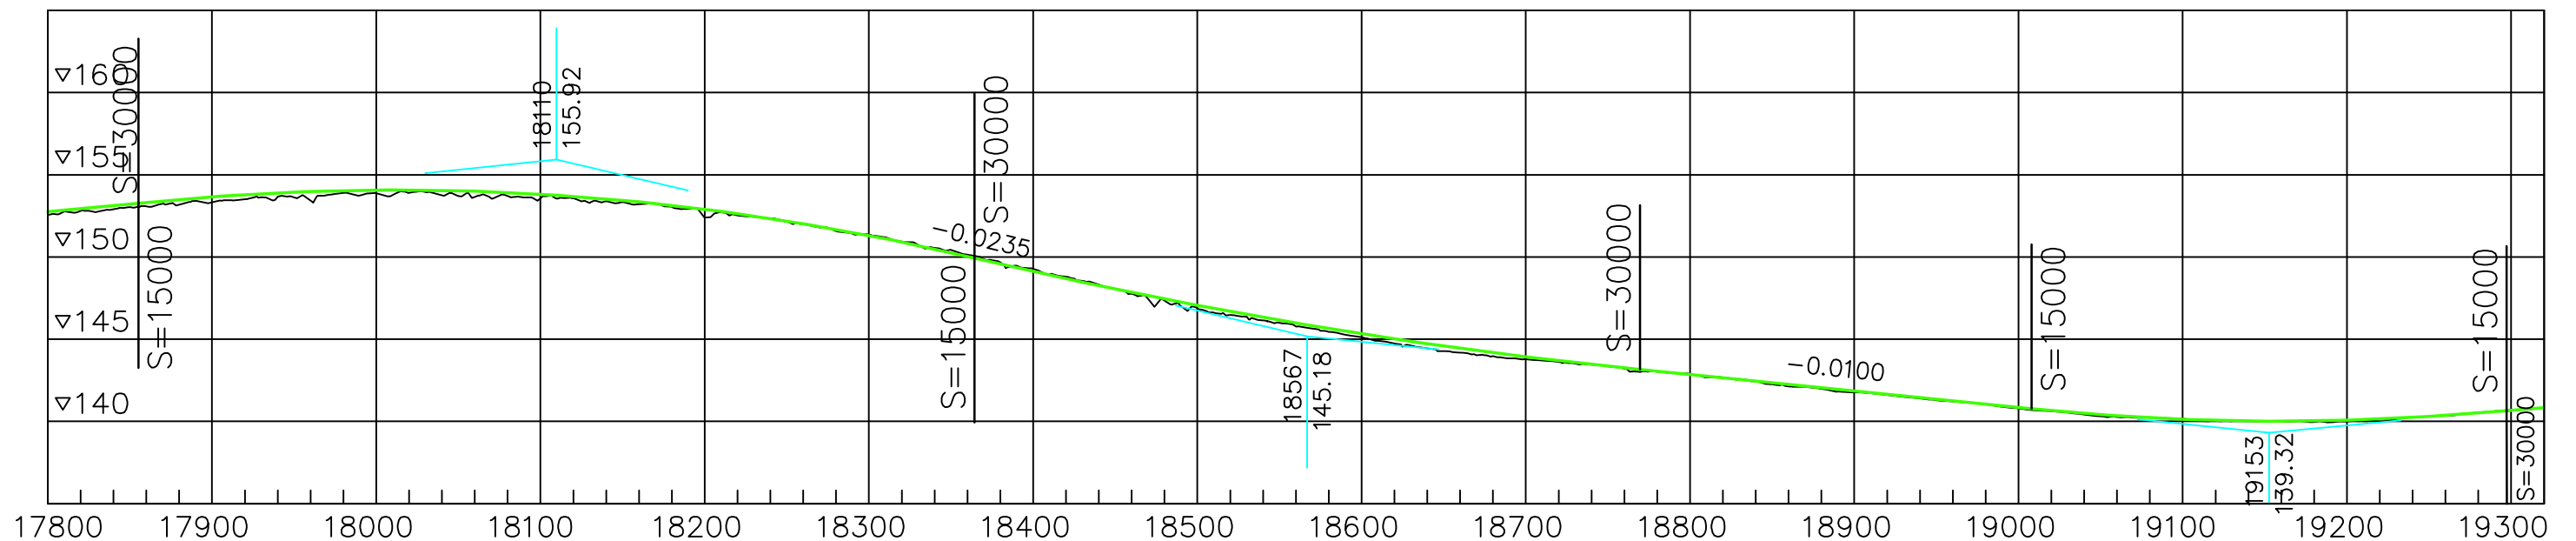


DESTIA

Hankkeen nimi:
VALTATIE 9 PARANTAMINEN VÄLILLÄ TAMPERE – ORIVESI
YLEISSUUNNITELMA JA YVA


Pvm 30.6.2010


Suunnitelmakartta ja pituusleikkaus
1:4000 1:4000/1:400
VALTATIE 9, PLV 17800–19300

Piir. nro
Y2–13

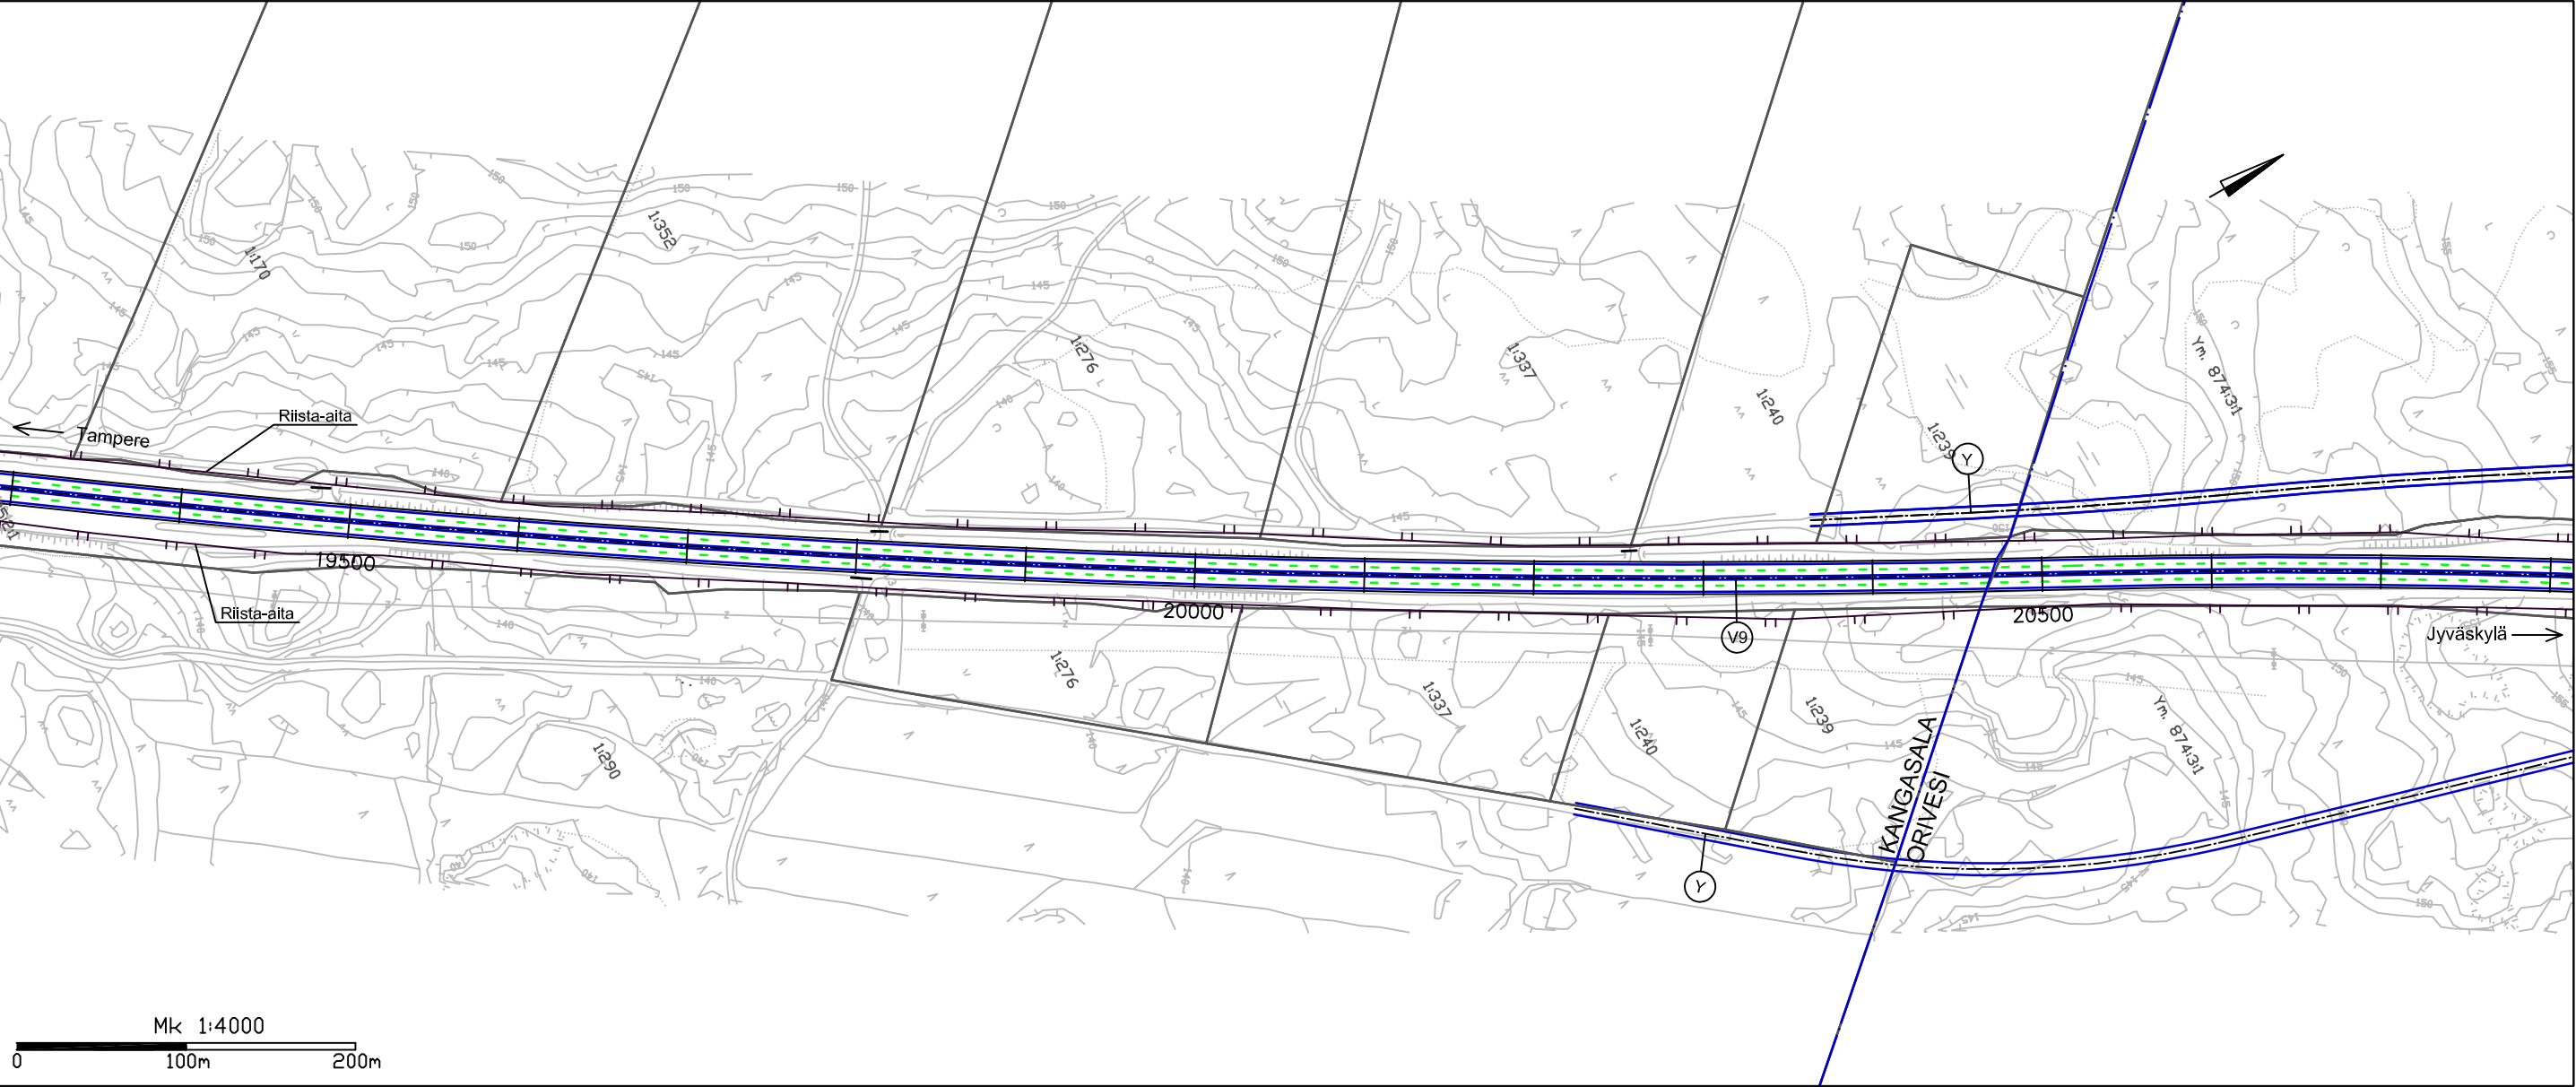



Nykyiset ohituskasistat

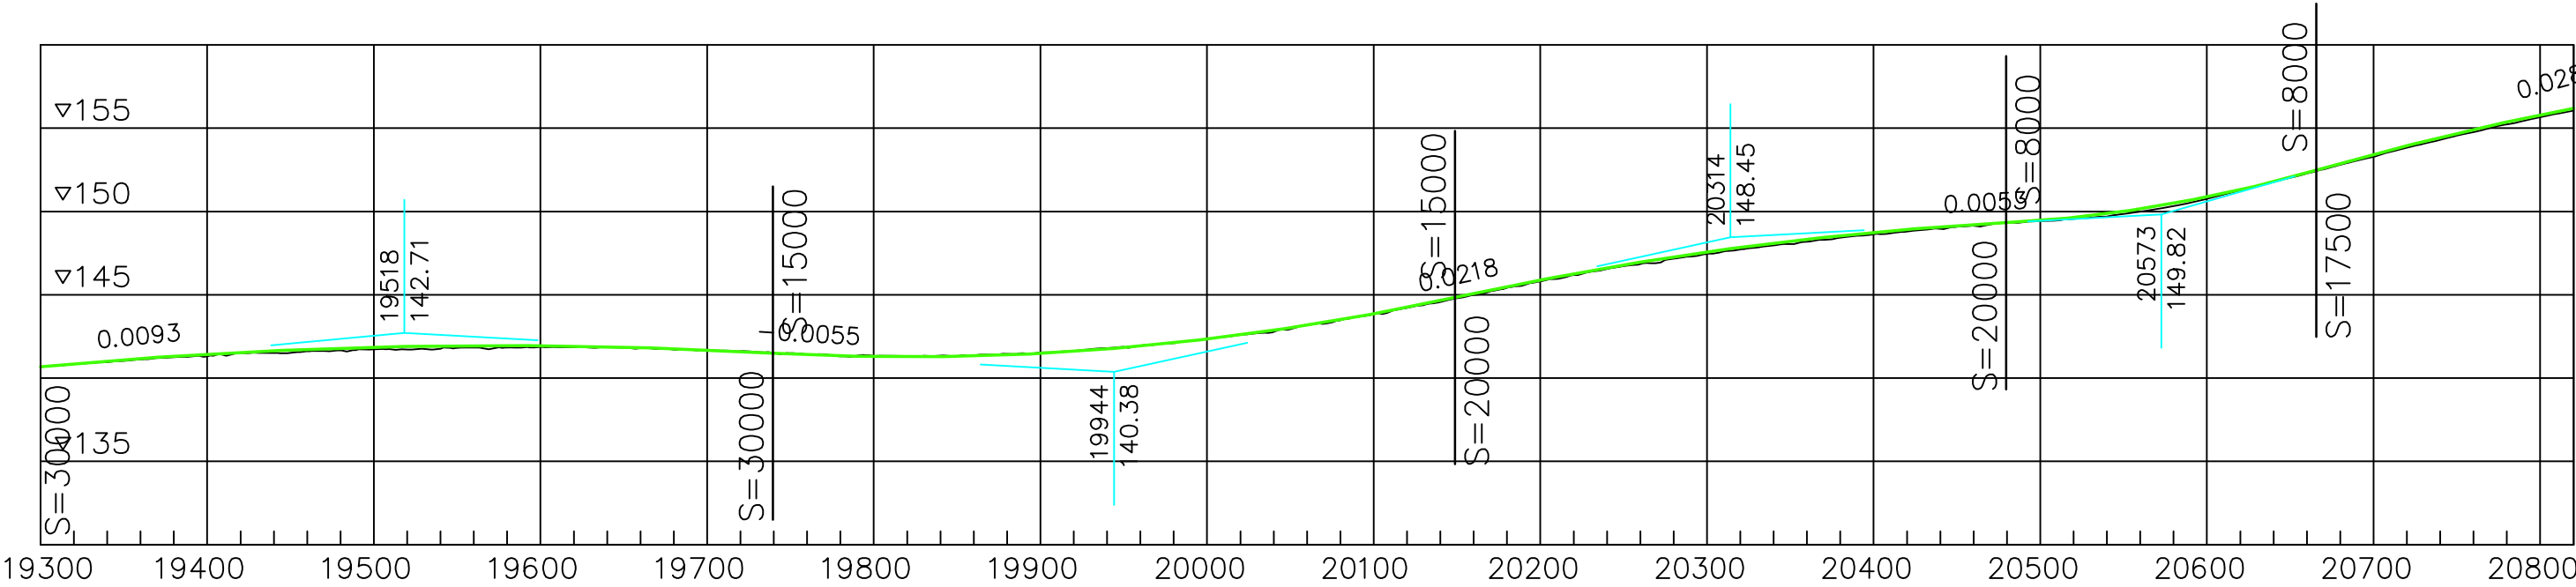

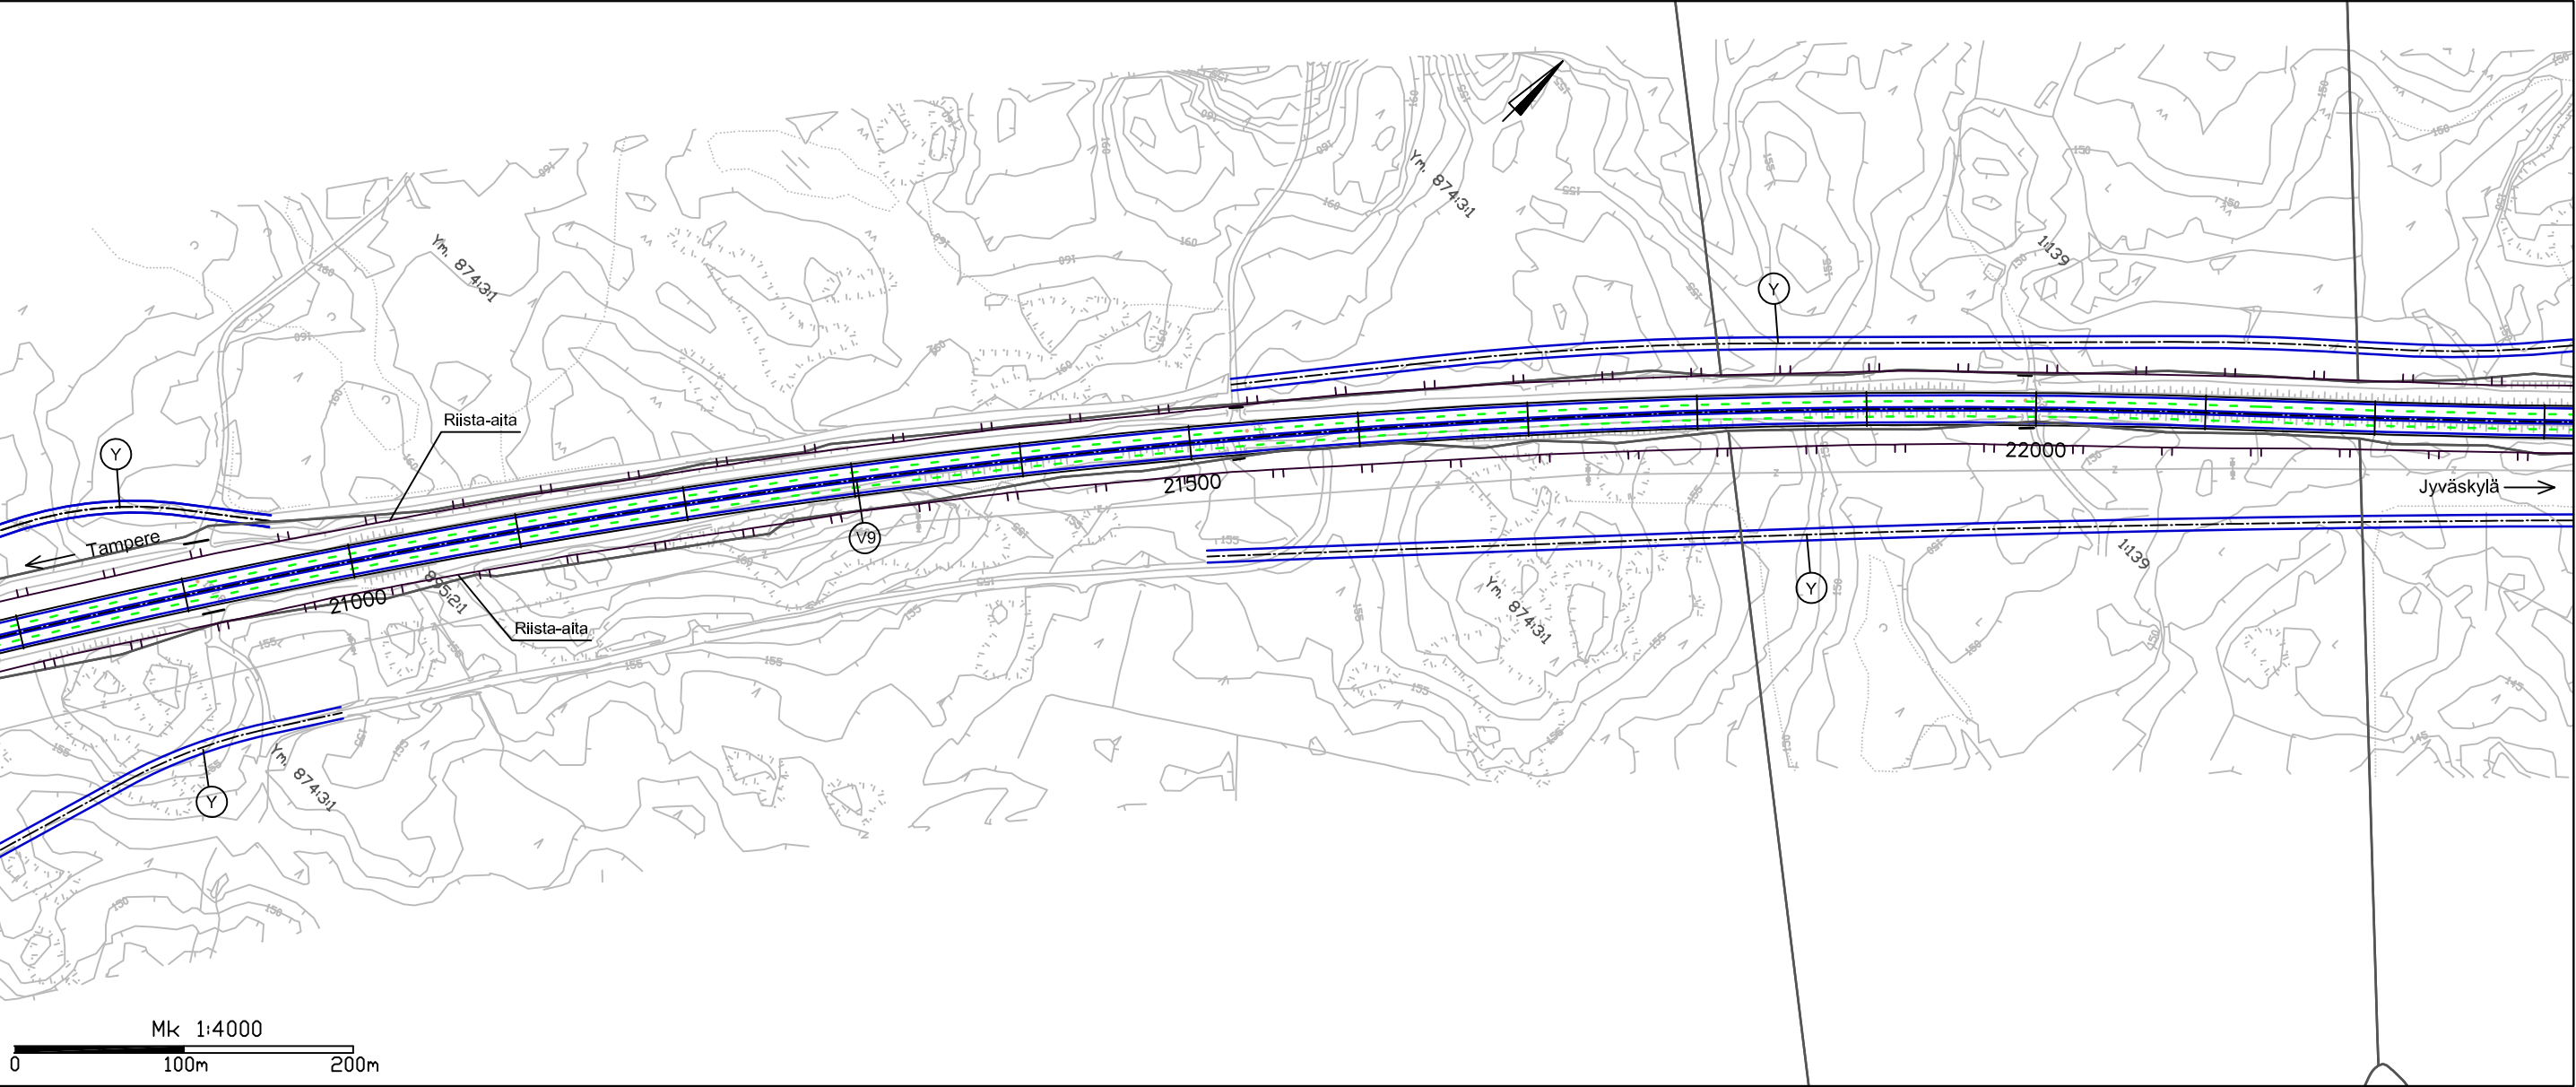


Nykyiset ohituskasistat V9:n levitys oikealle puolelle

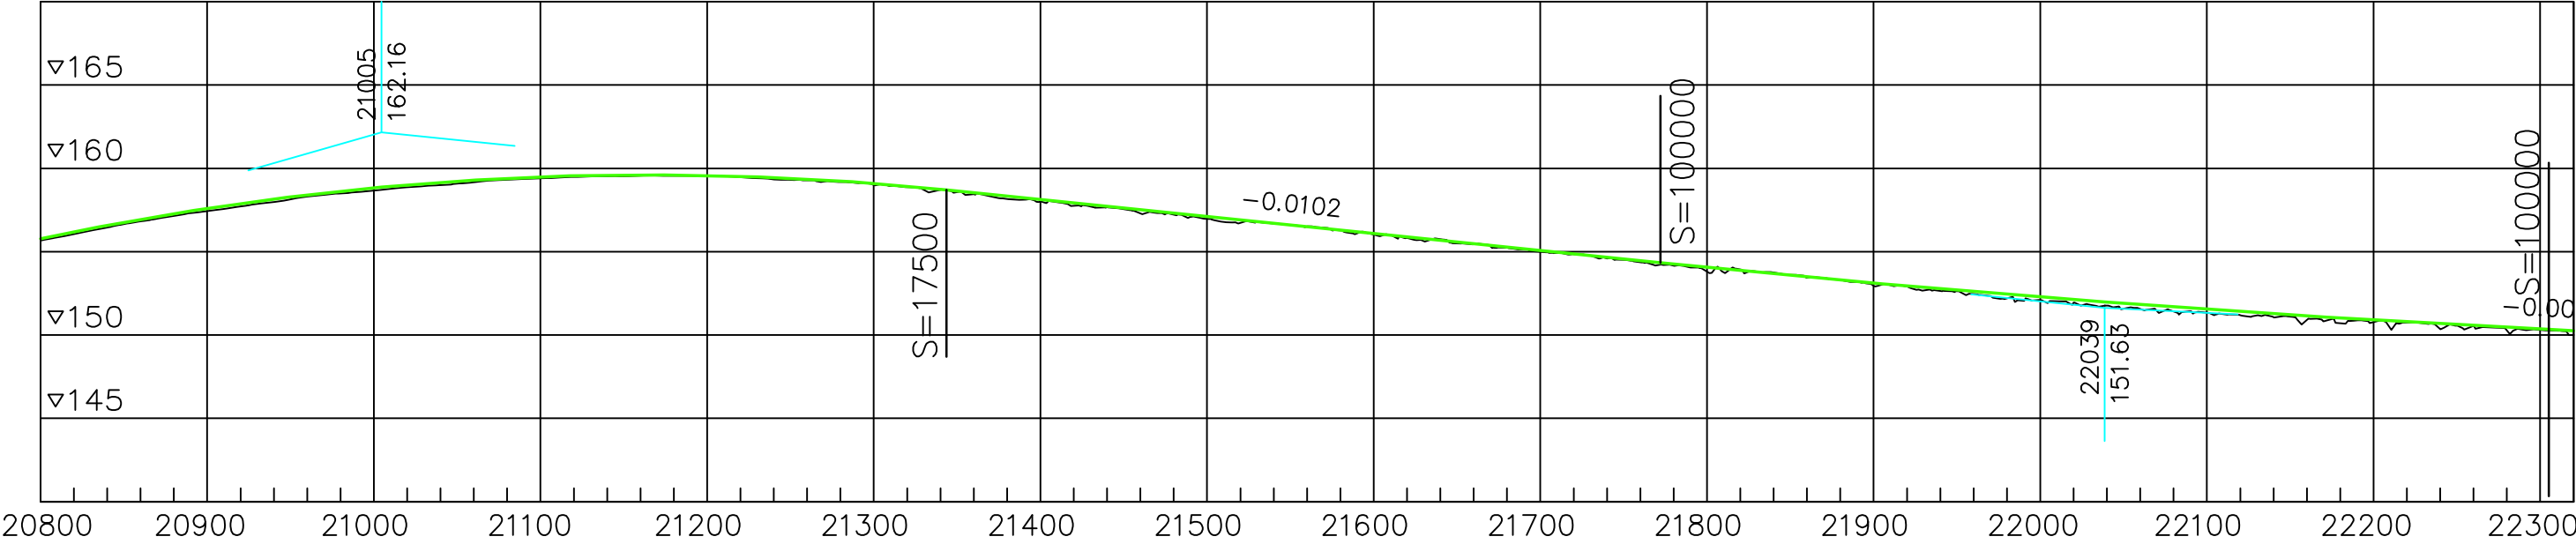


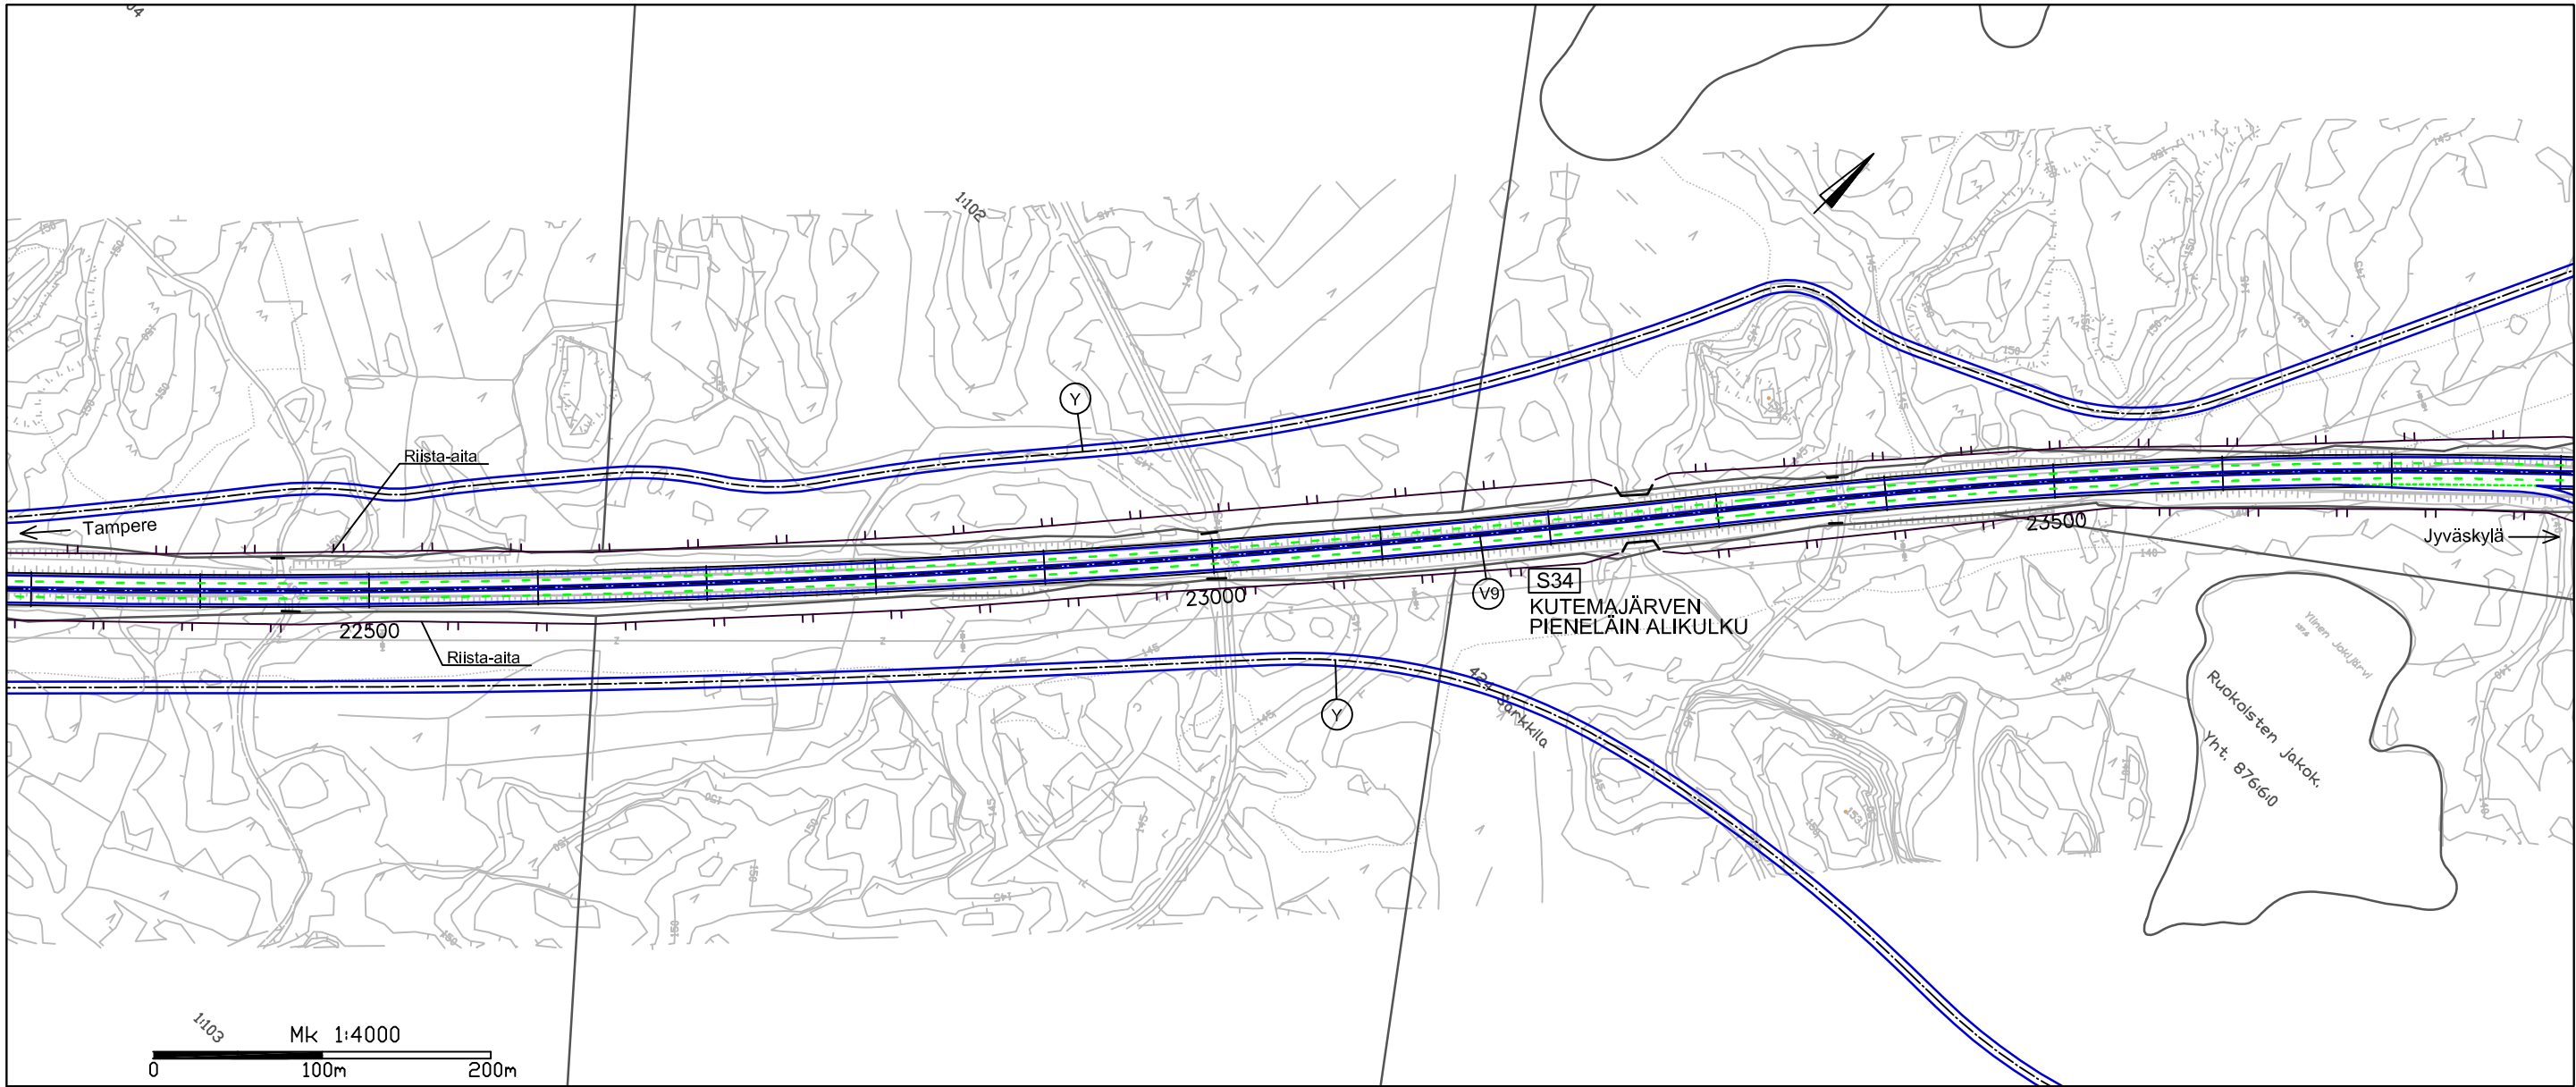


V9:n levitys molemmille puolille


V9:n levitys vasemmalle puolelle

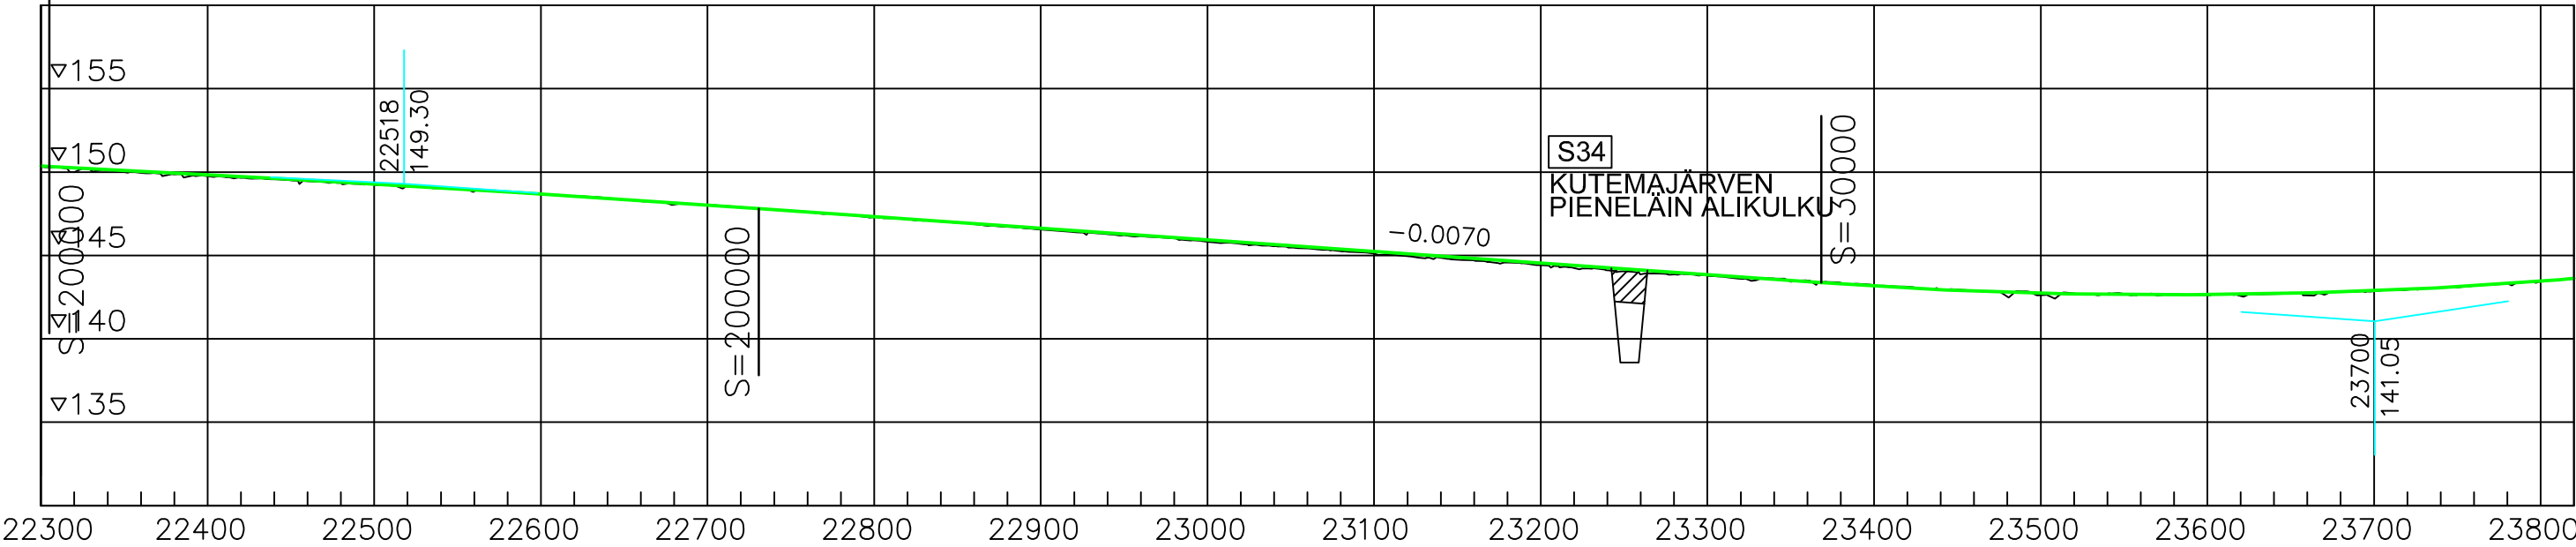

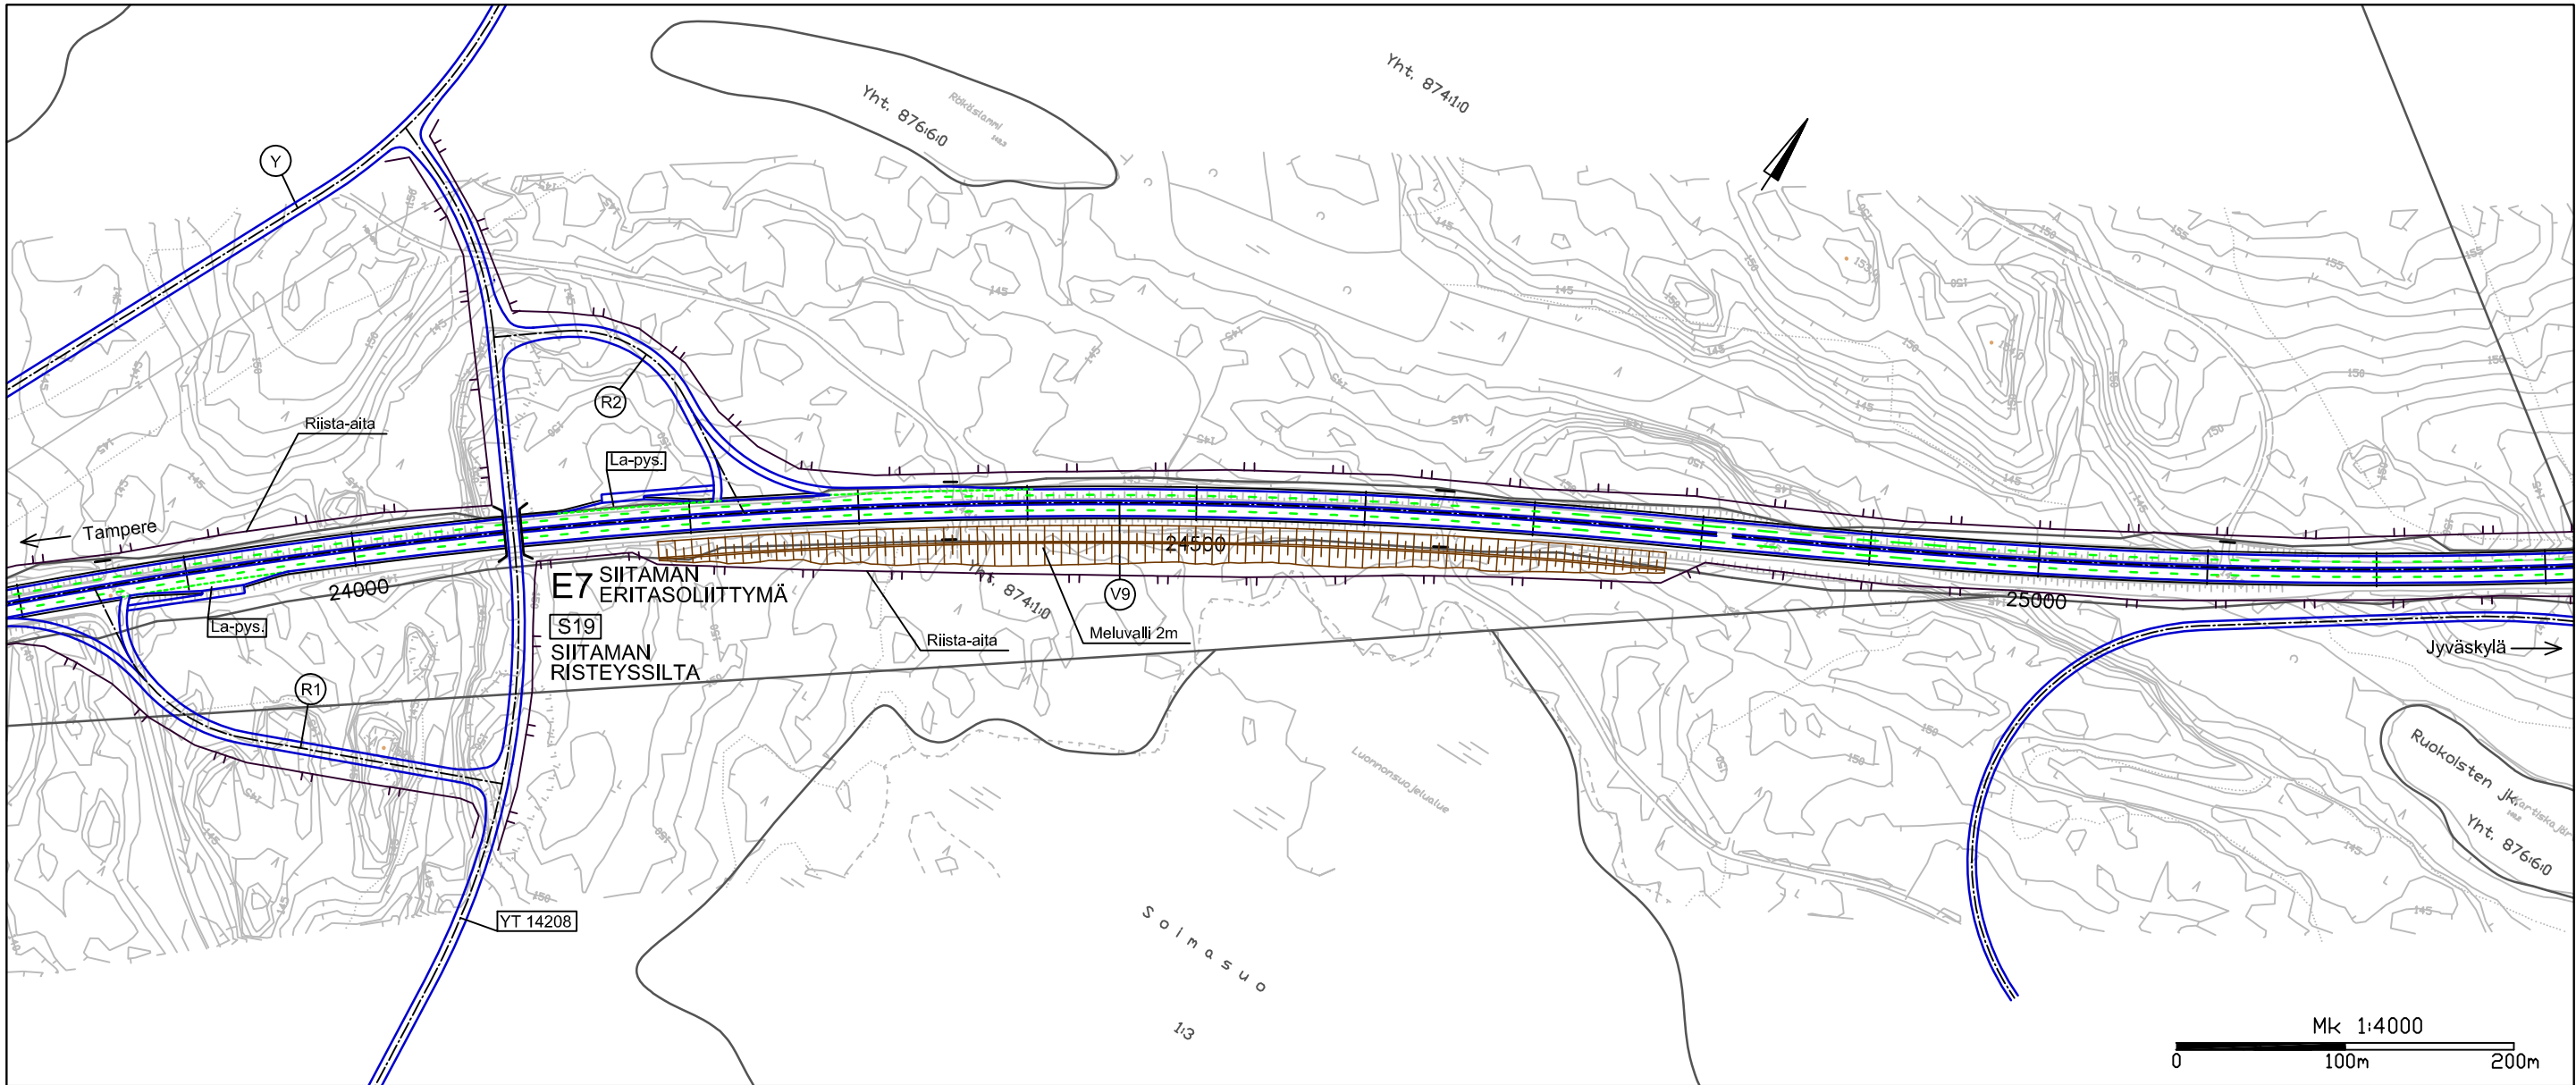



V9:n levitys vasemmalle puolelle

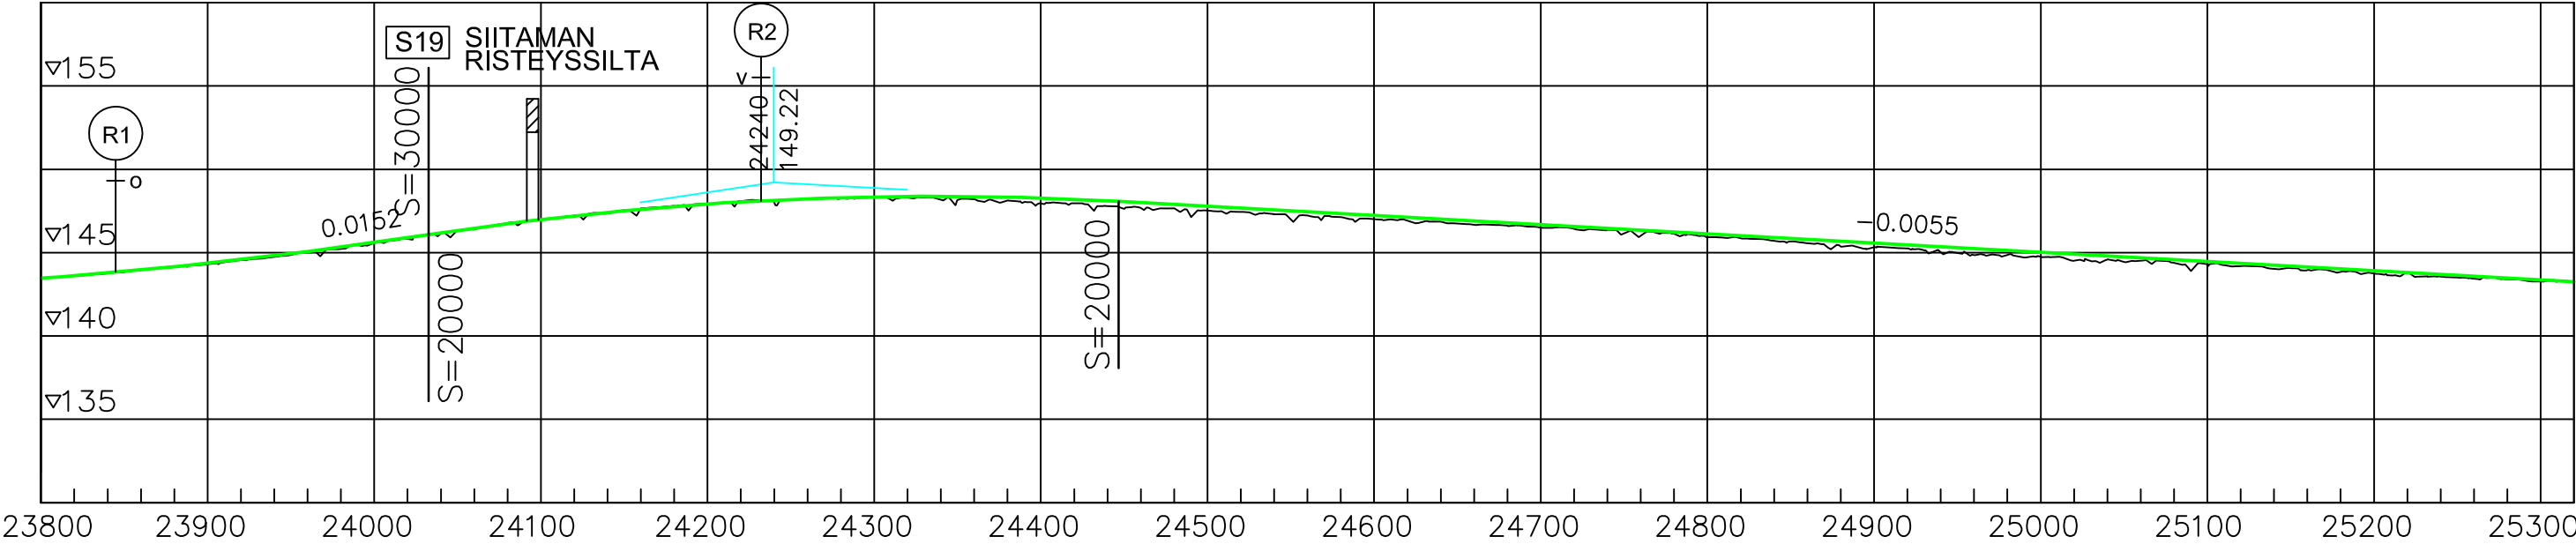

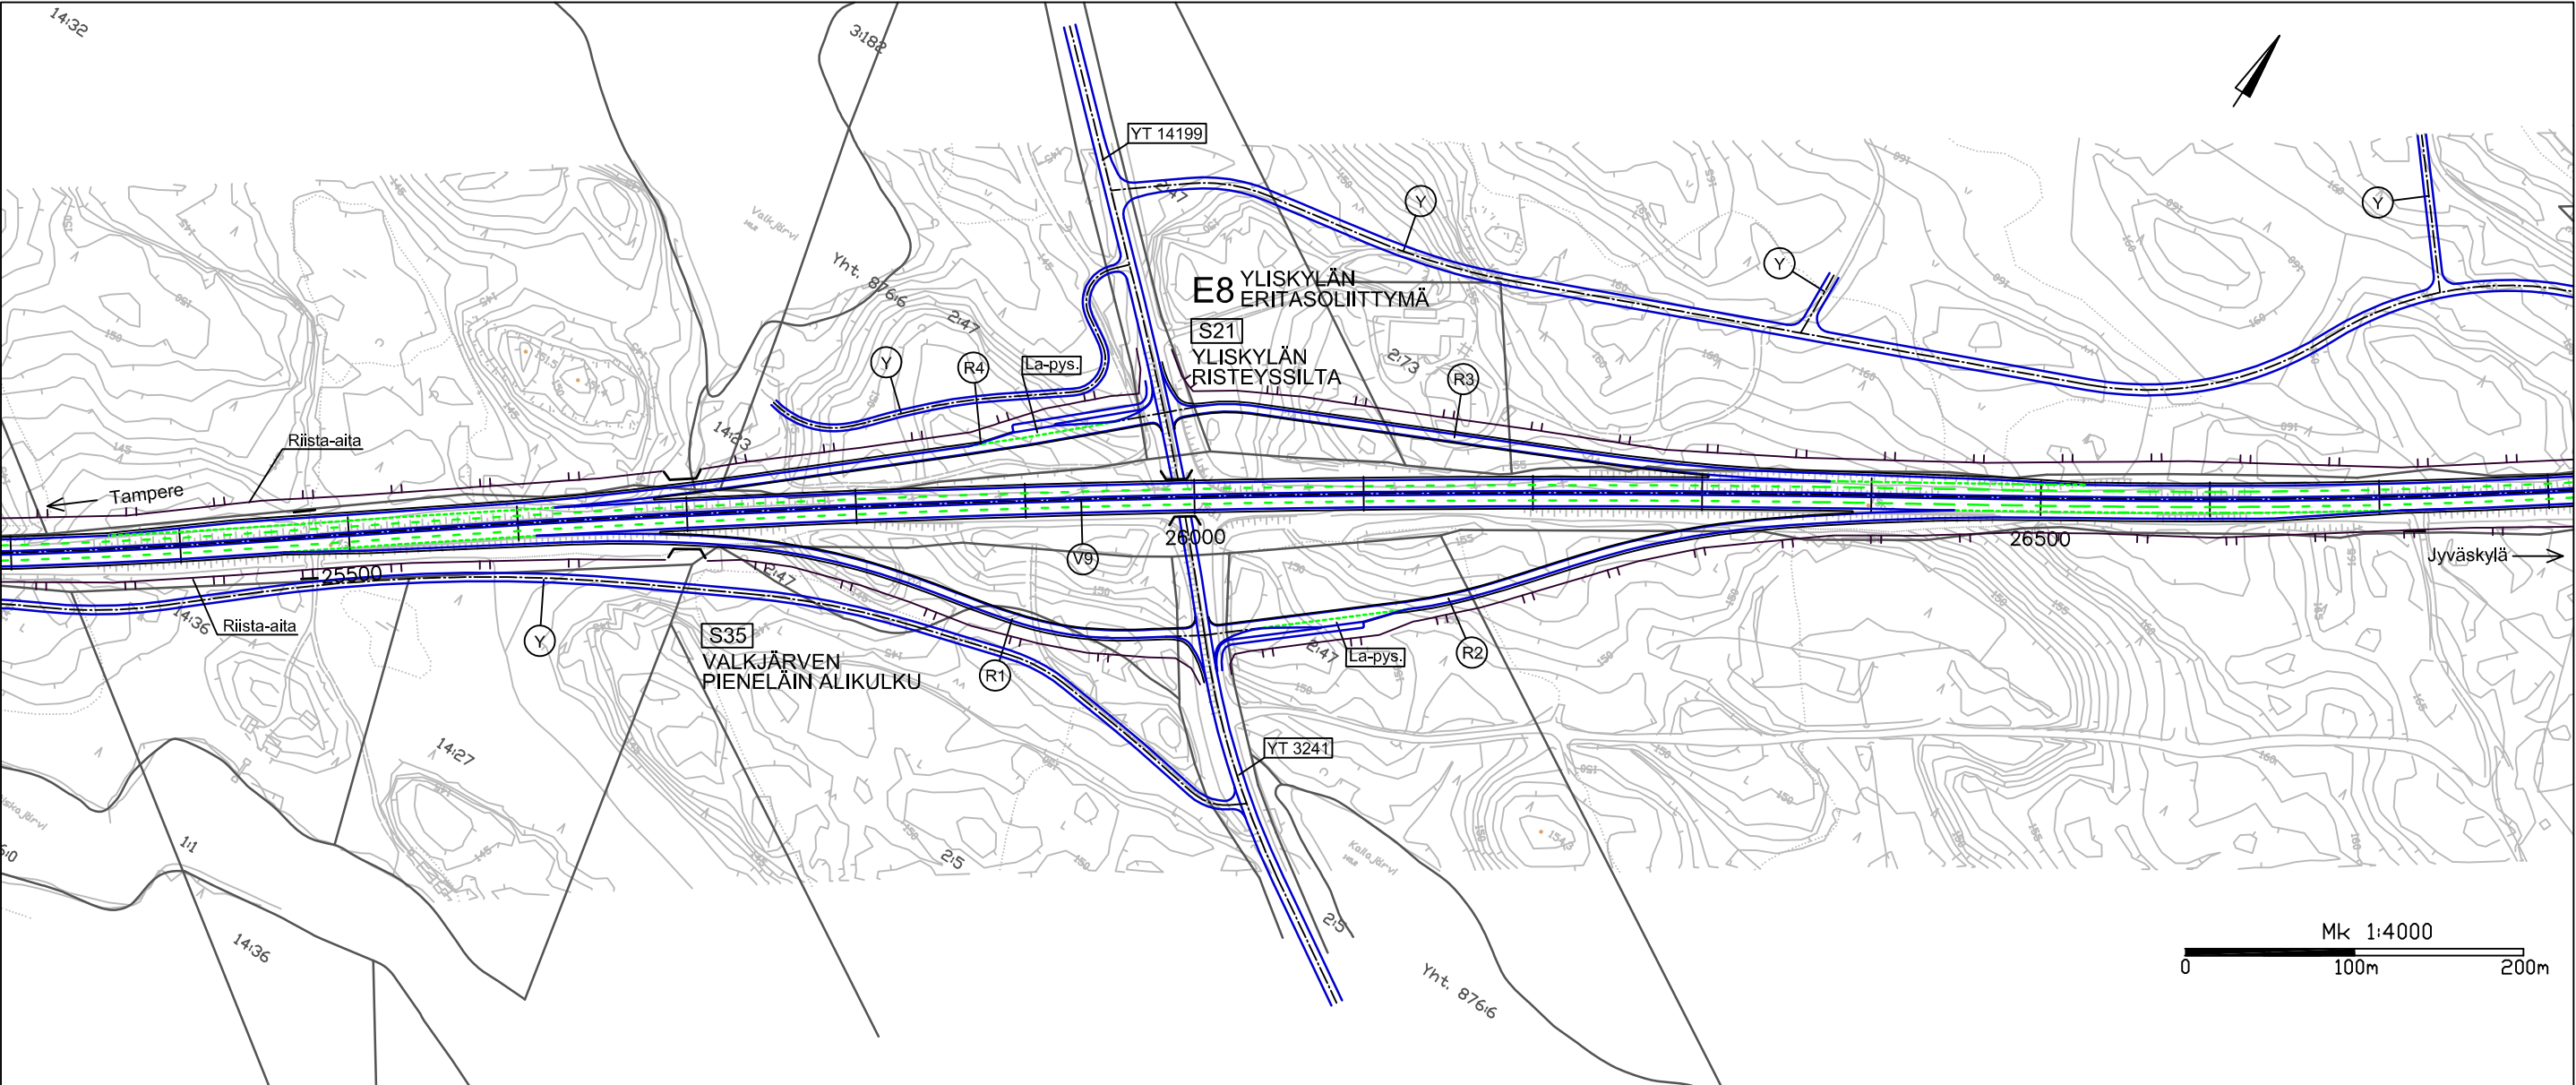



V9:n levitys vasemmalle puolelle

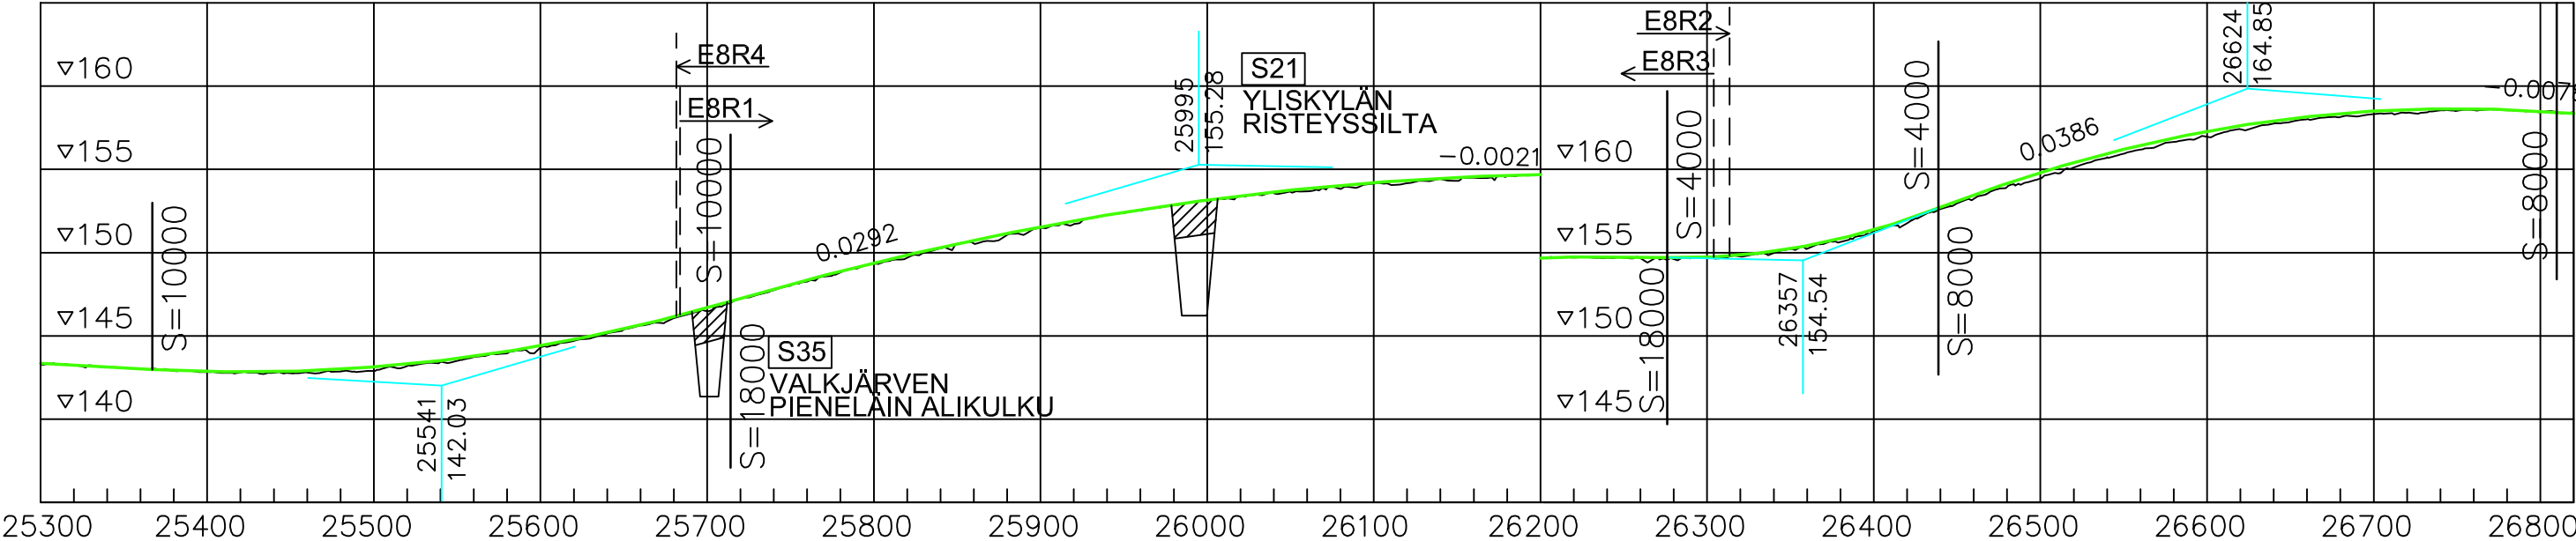

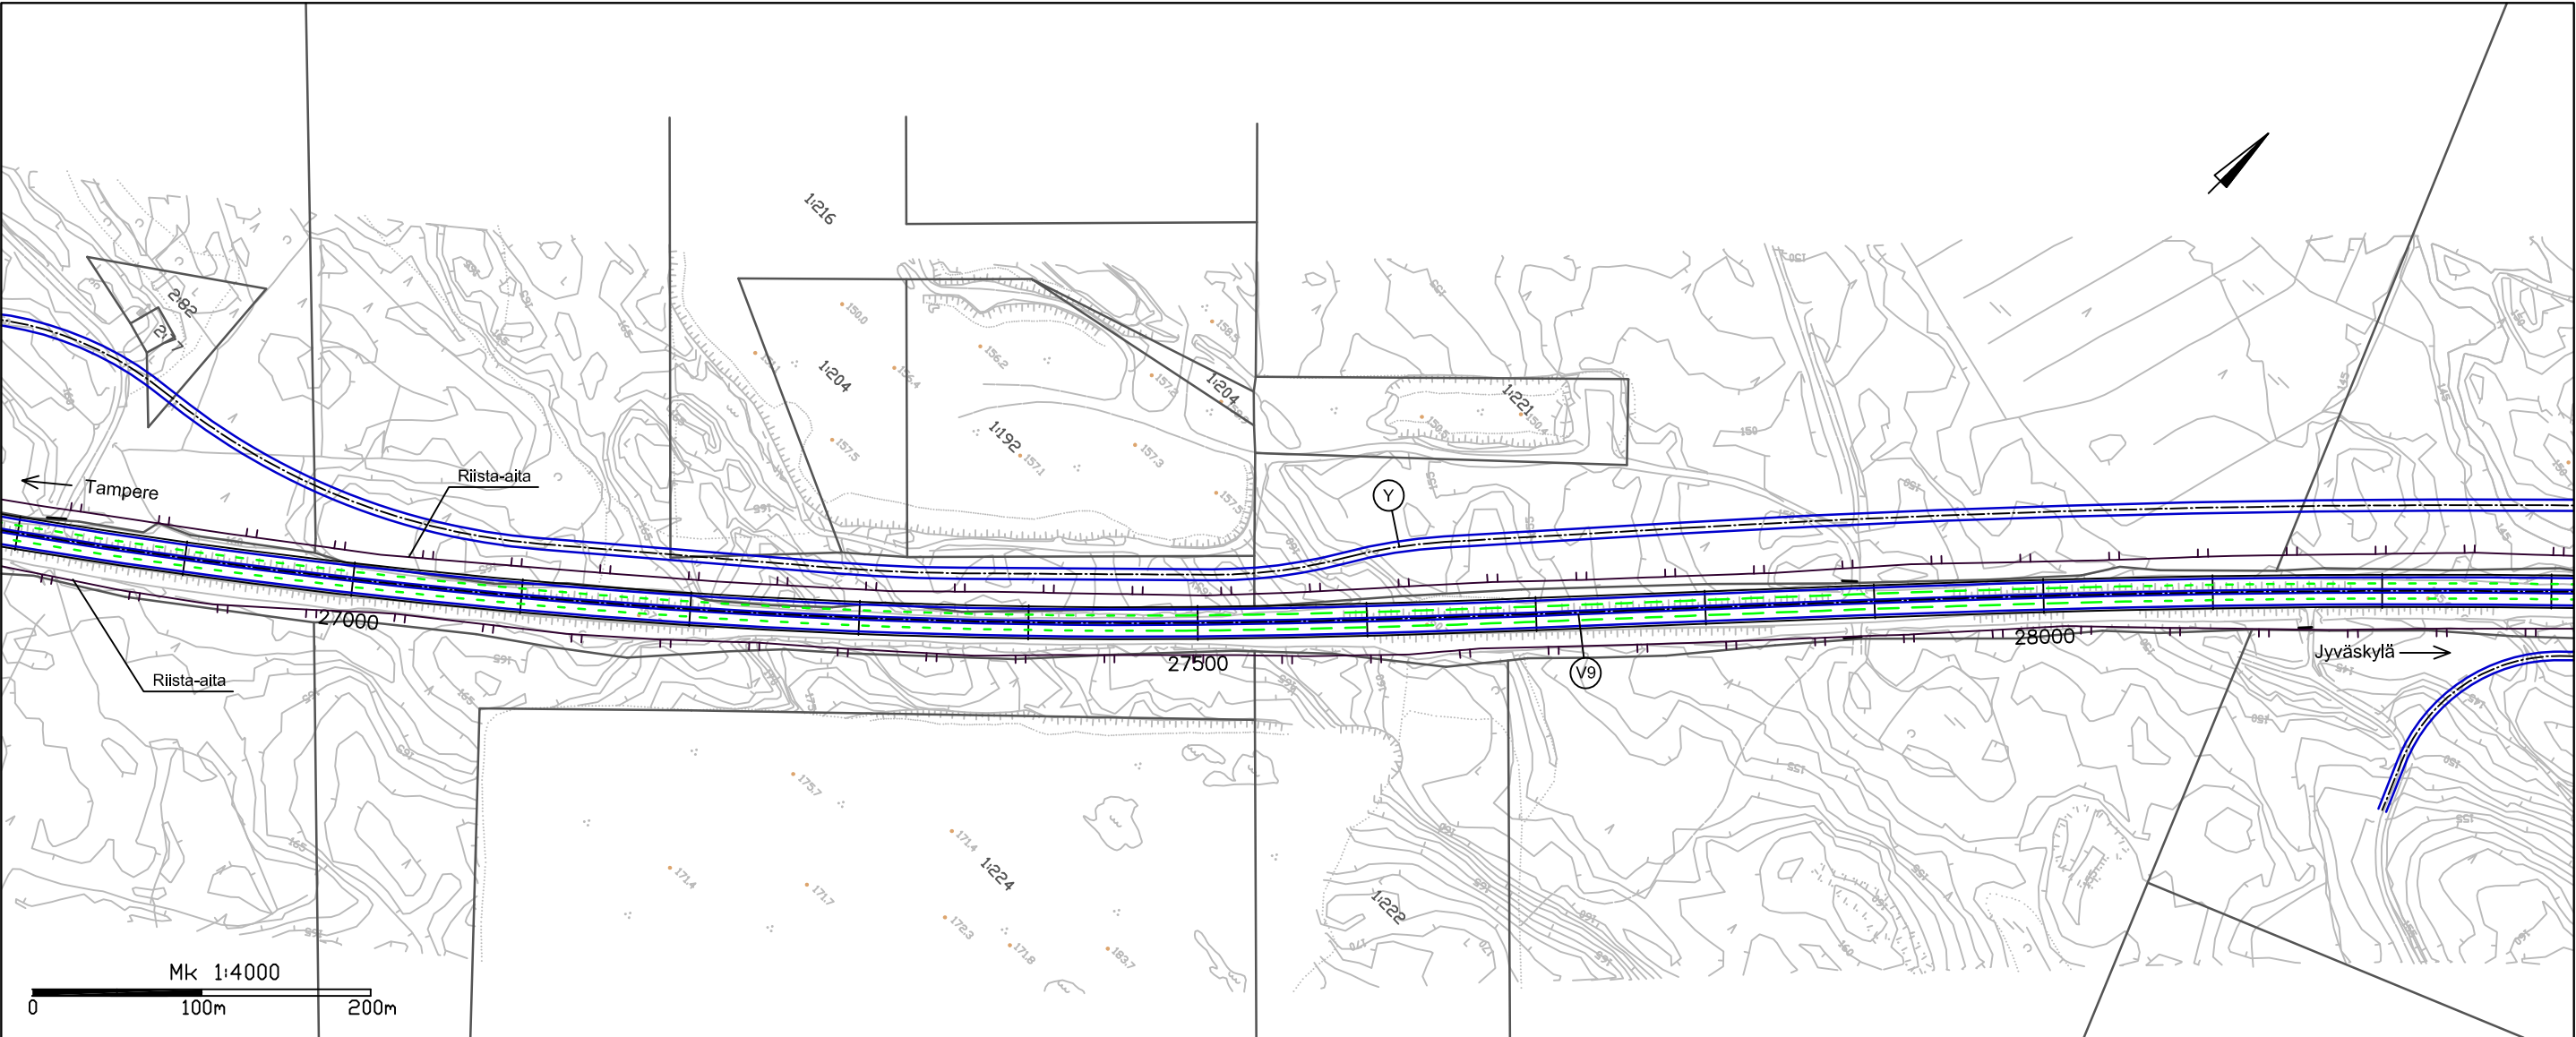



V9:n levitys vasemmalle puolelle

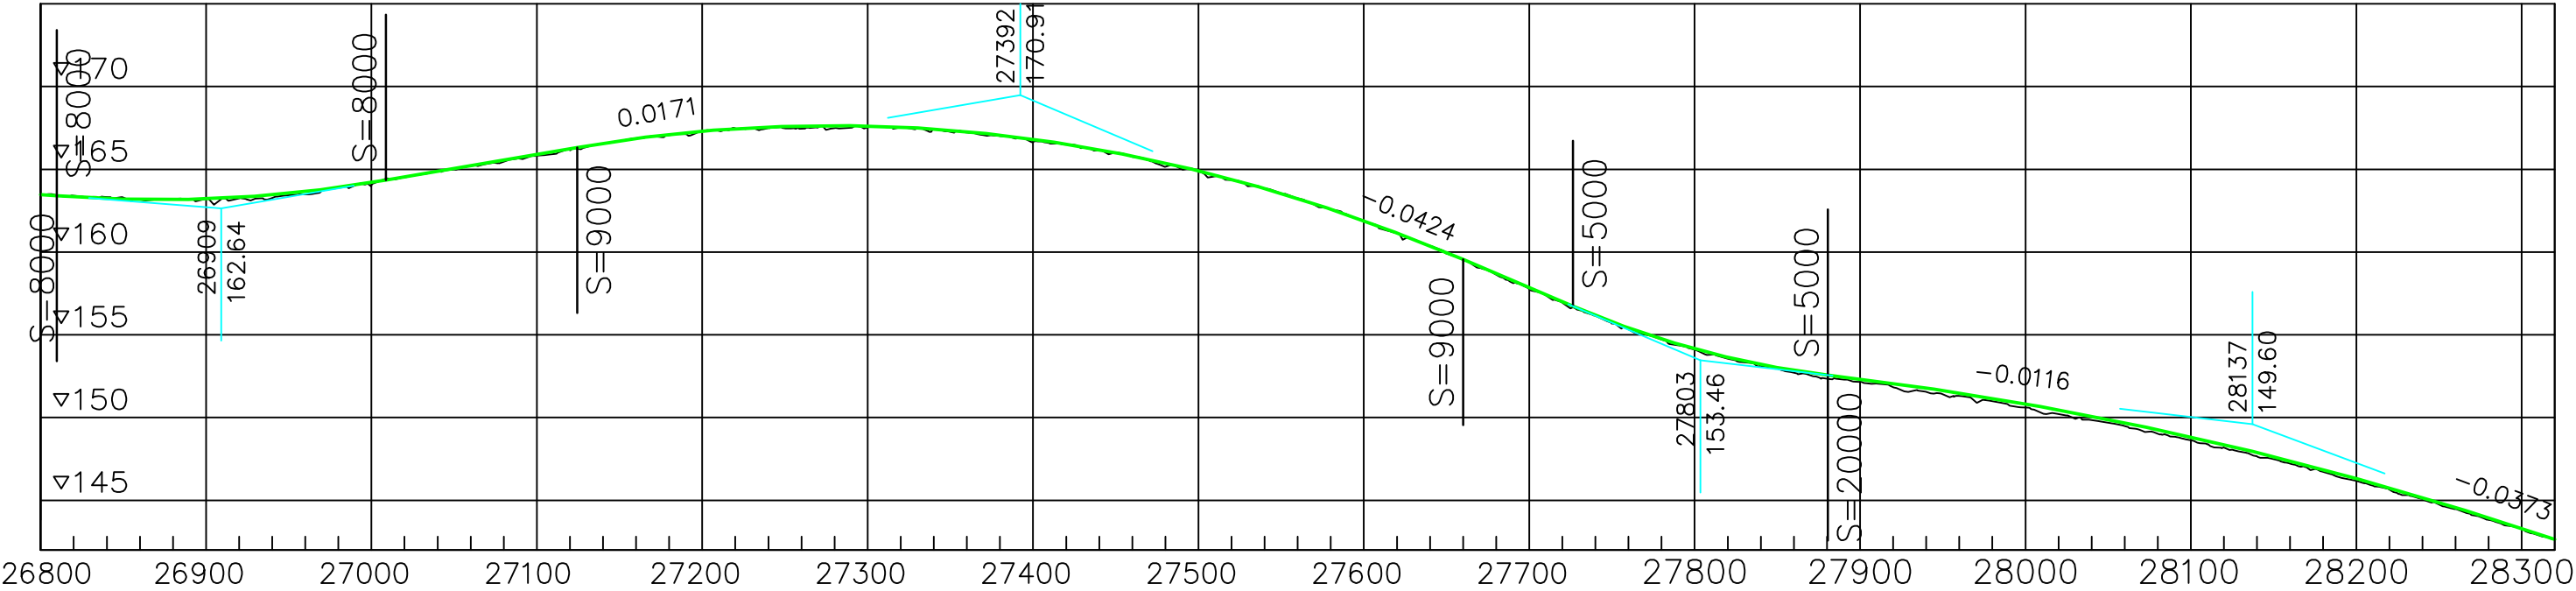

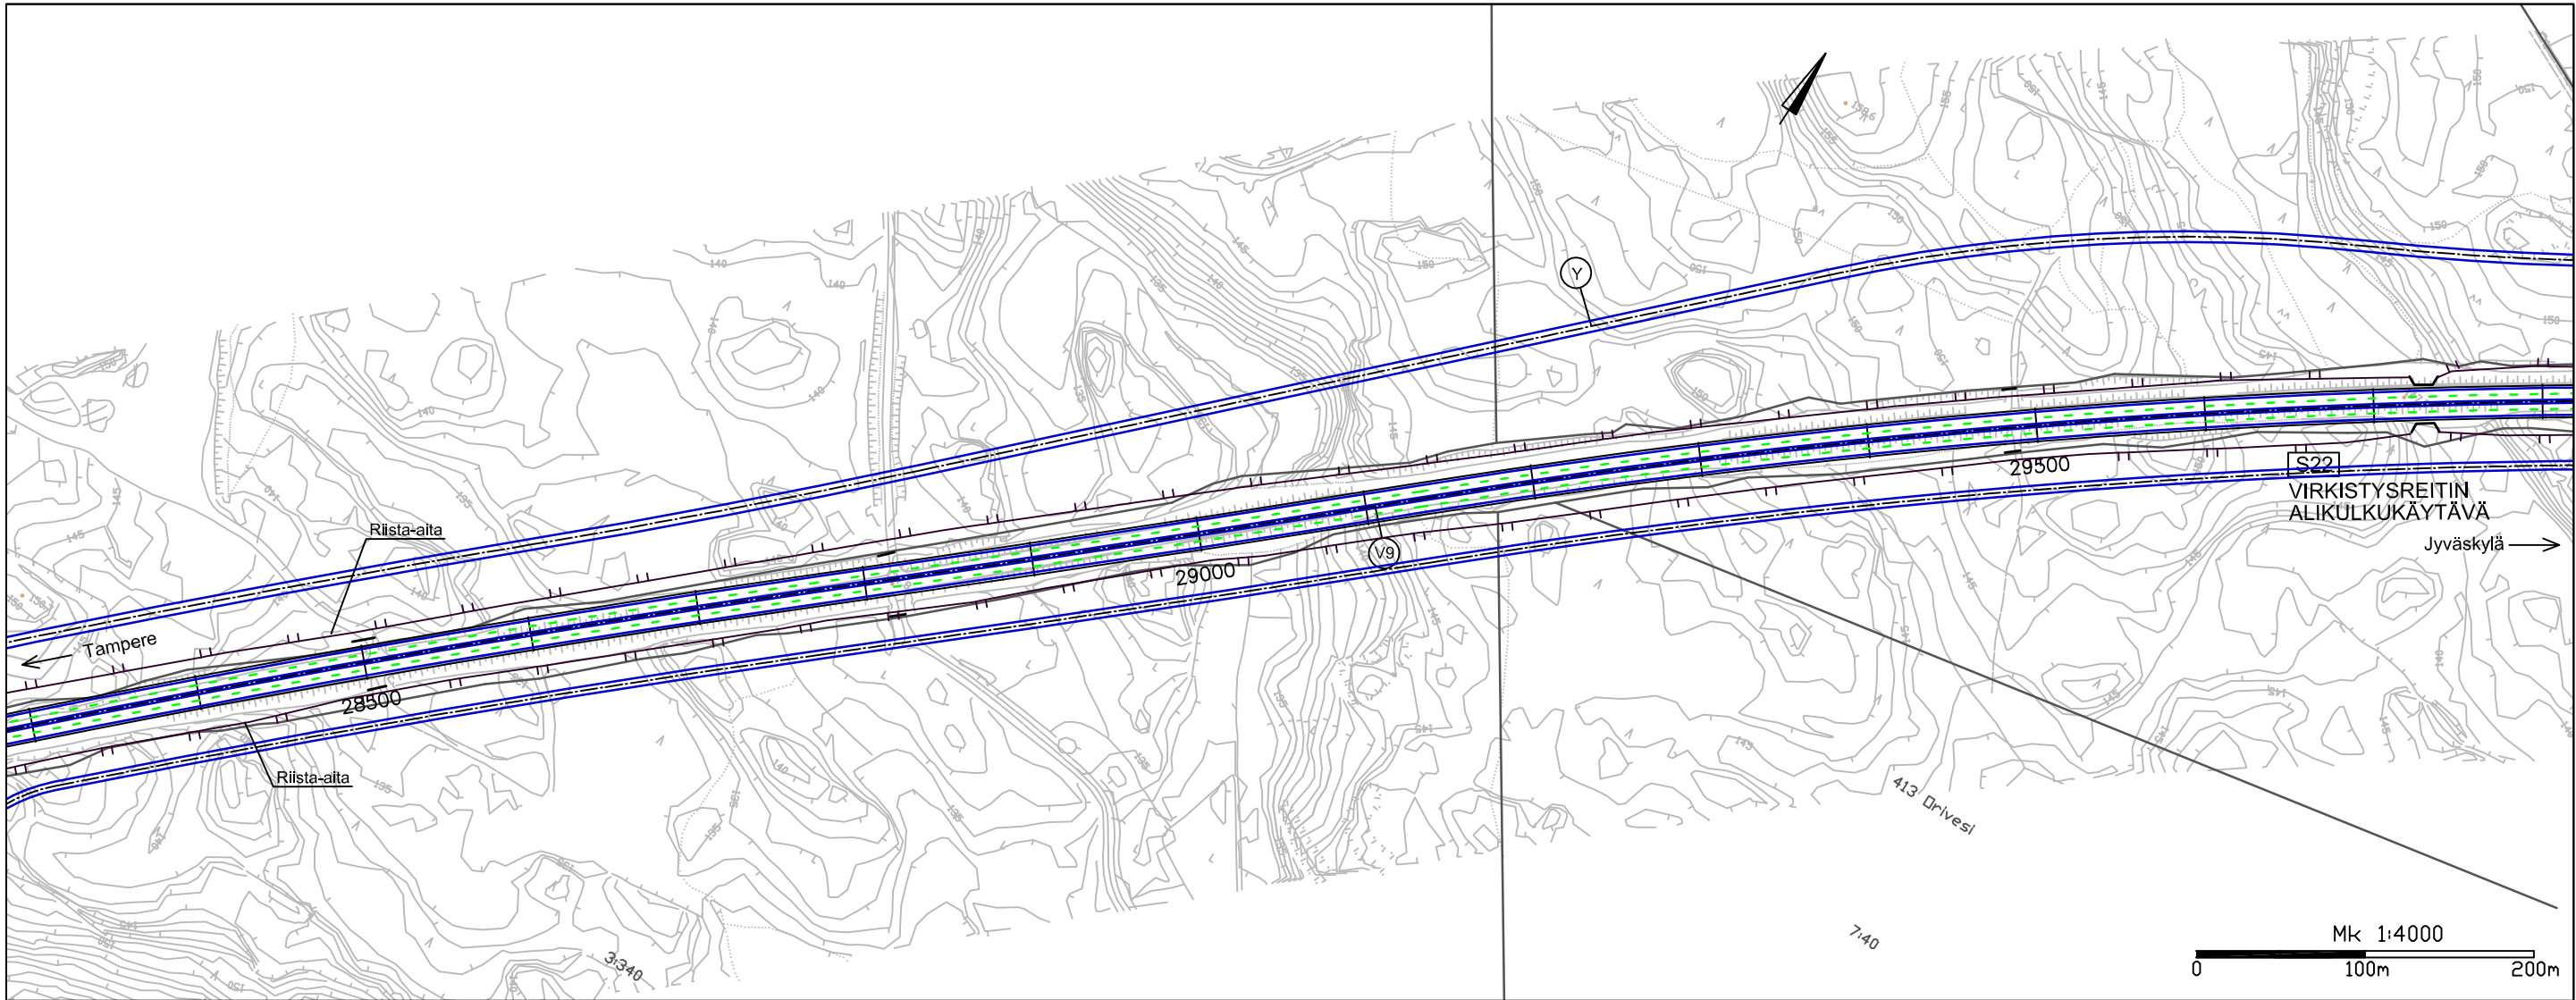



----- V9:n levitys vasemmalle puolelle ----- V9:n levitys molemmille puolille ----- V9:n levitys oikealle puolelle -----

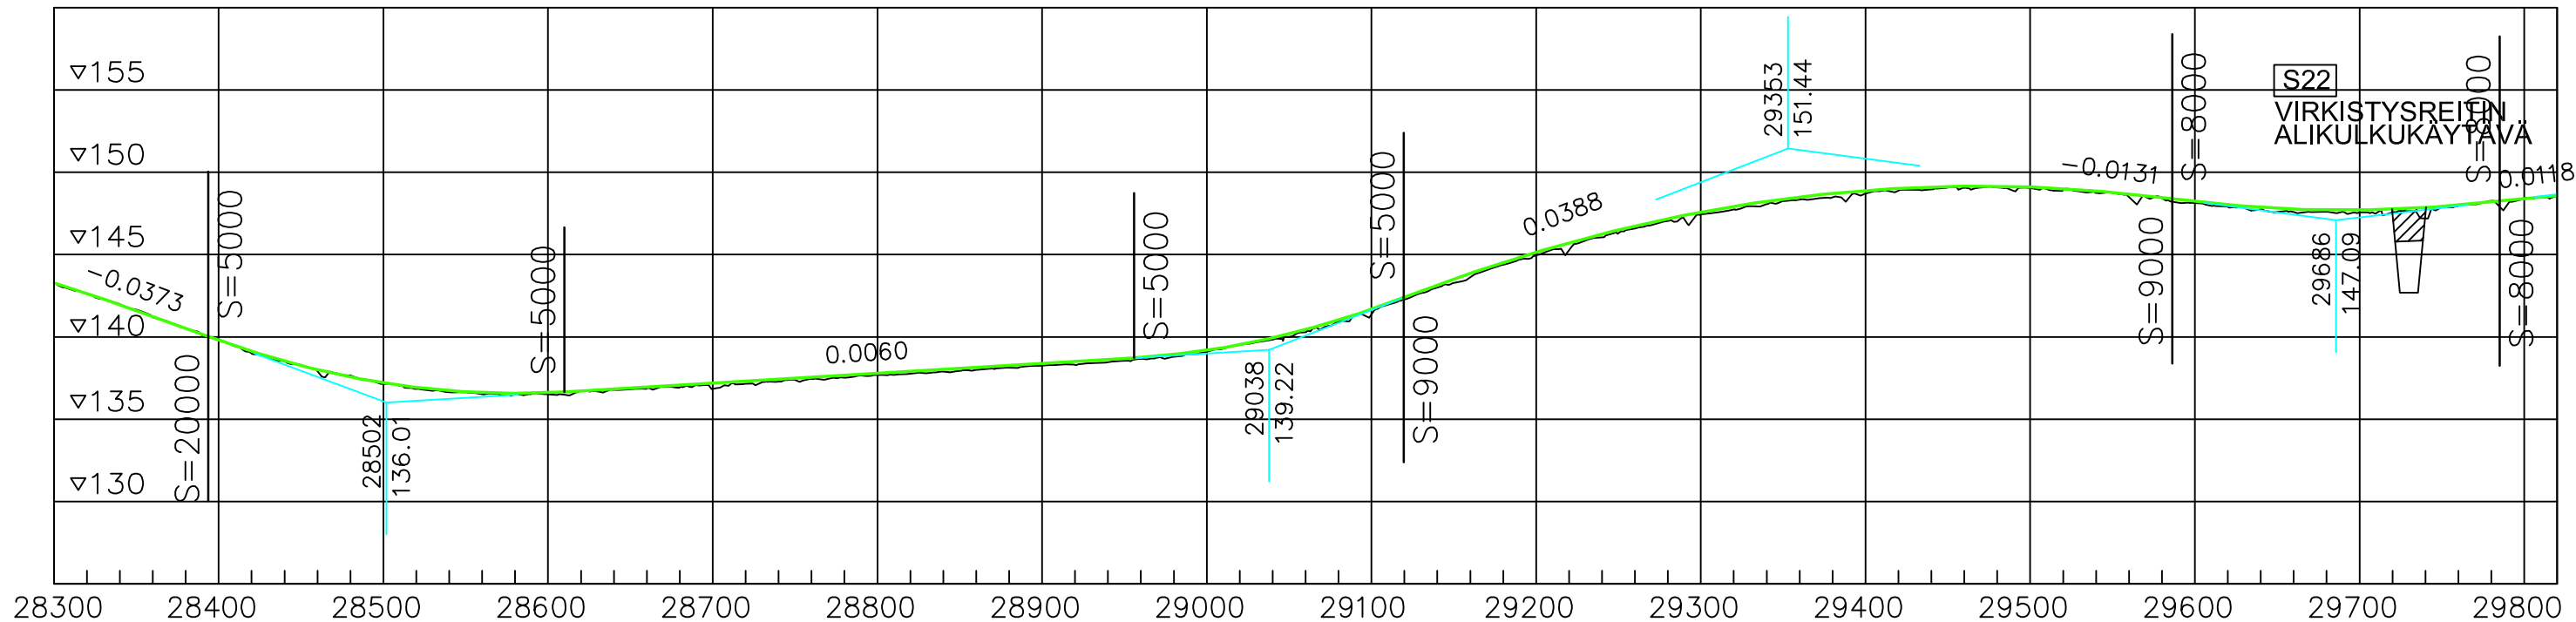

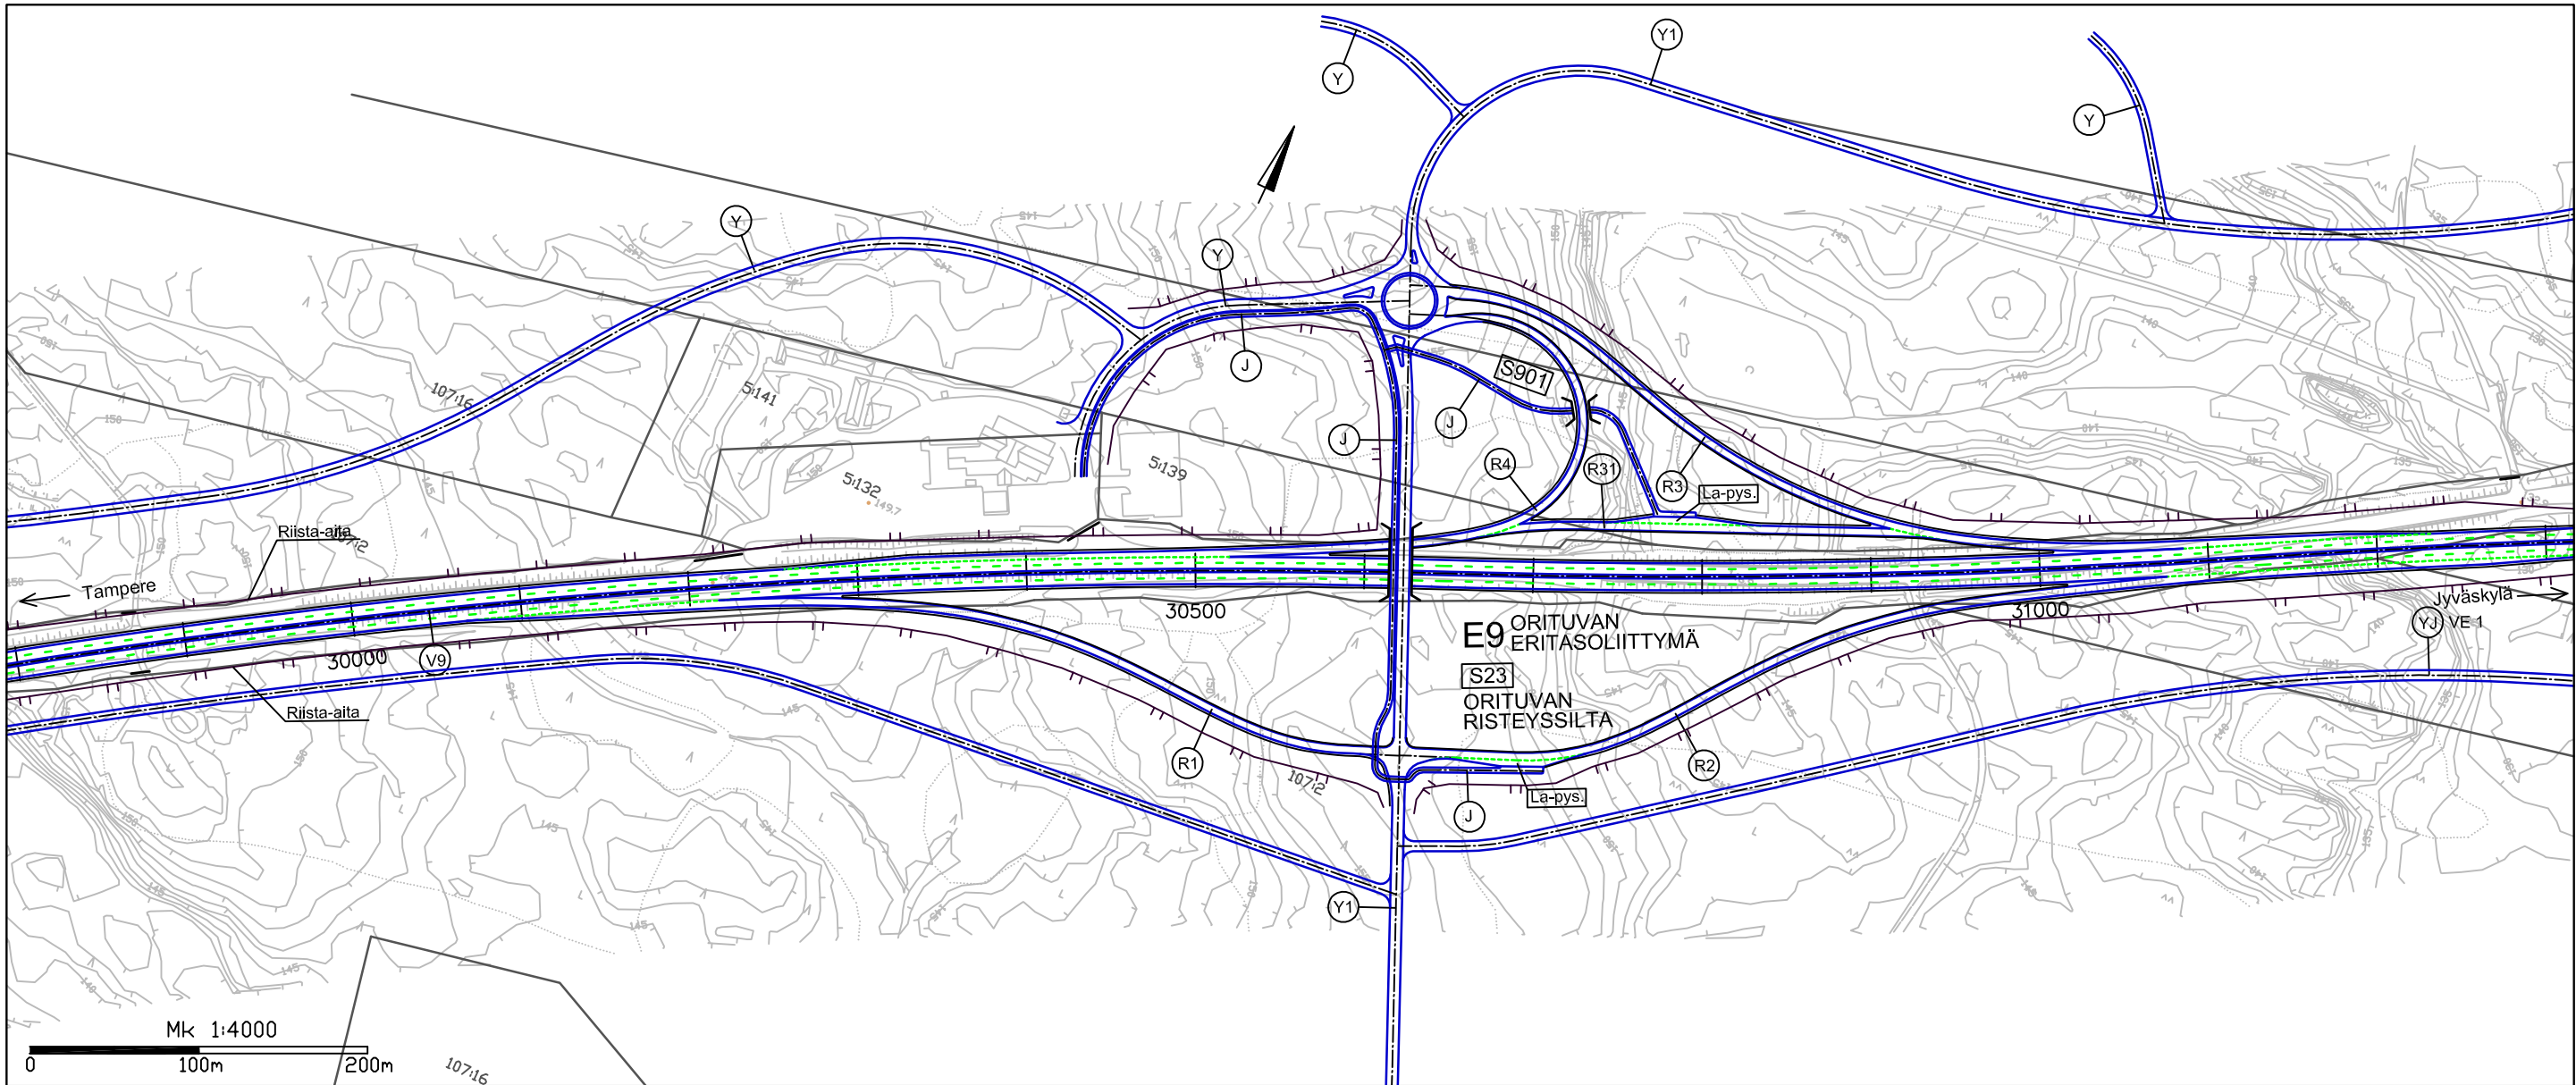


V9:n levitys oikealle puolelle Uusi linjaus

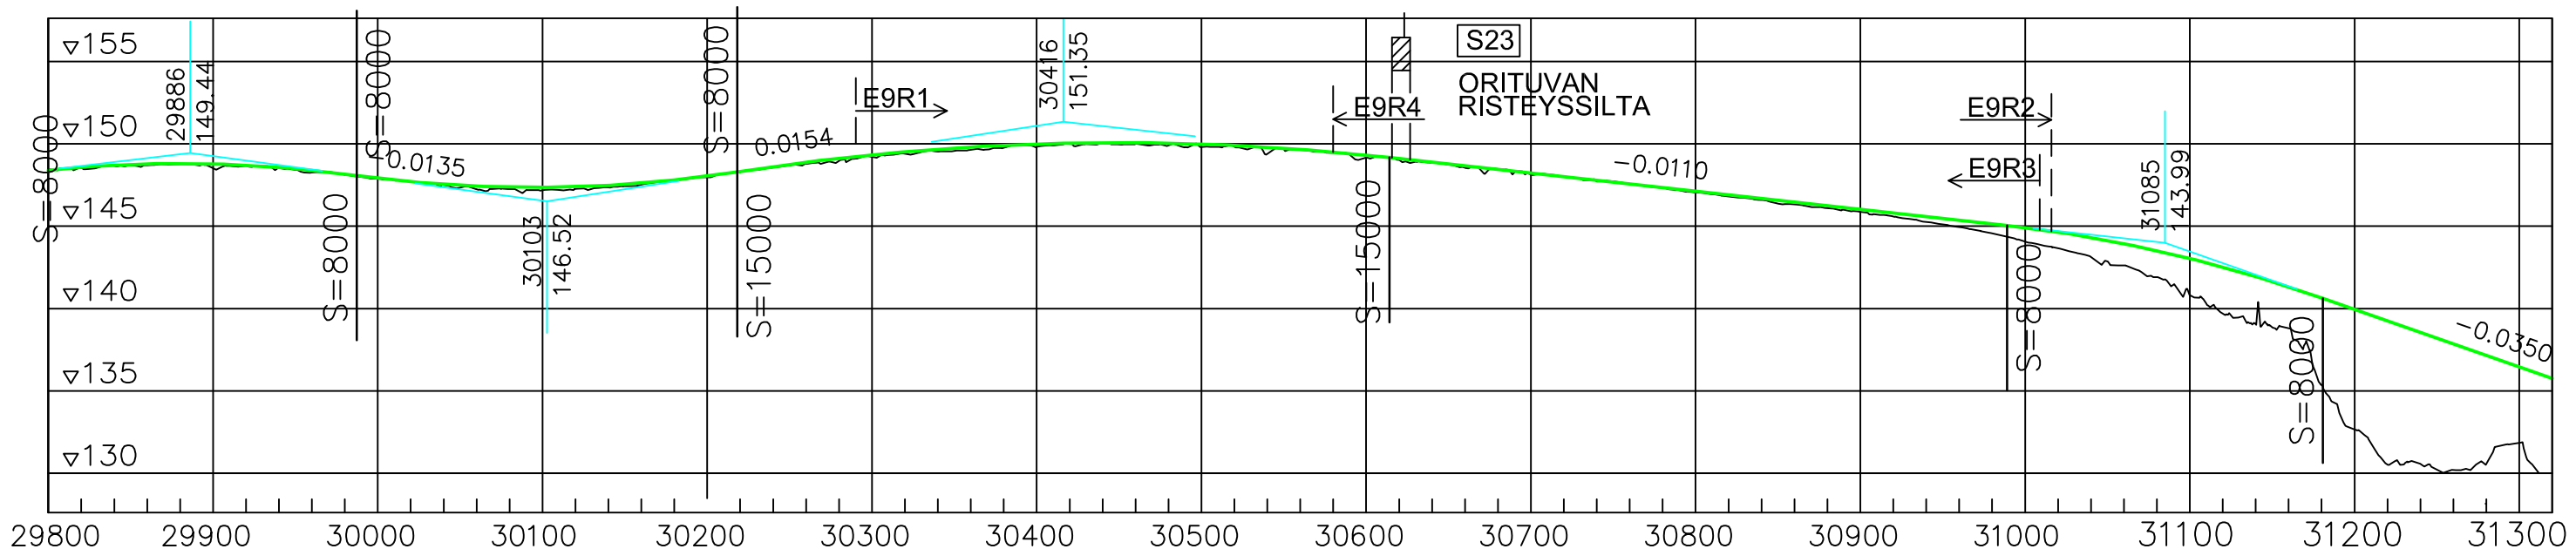

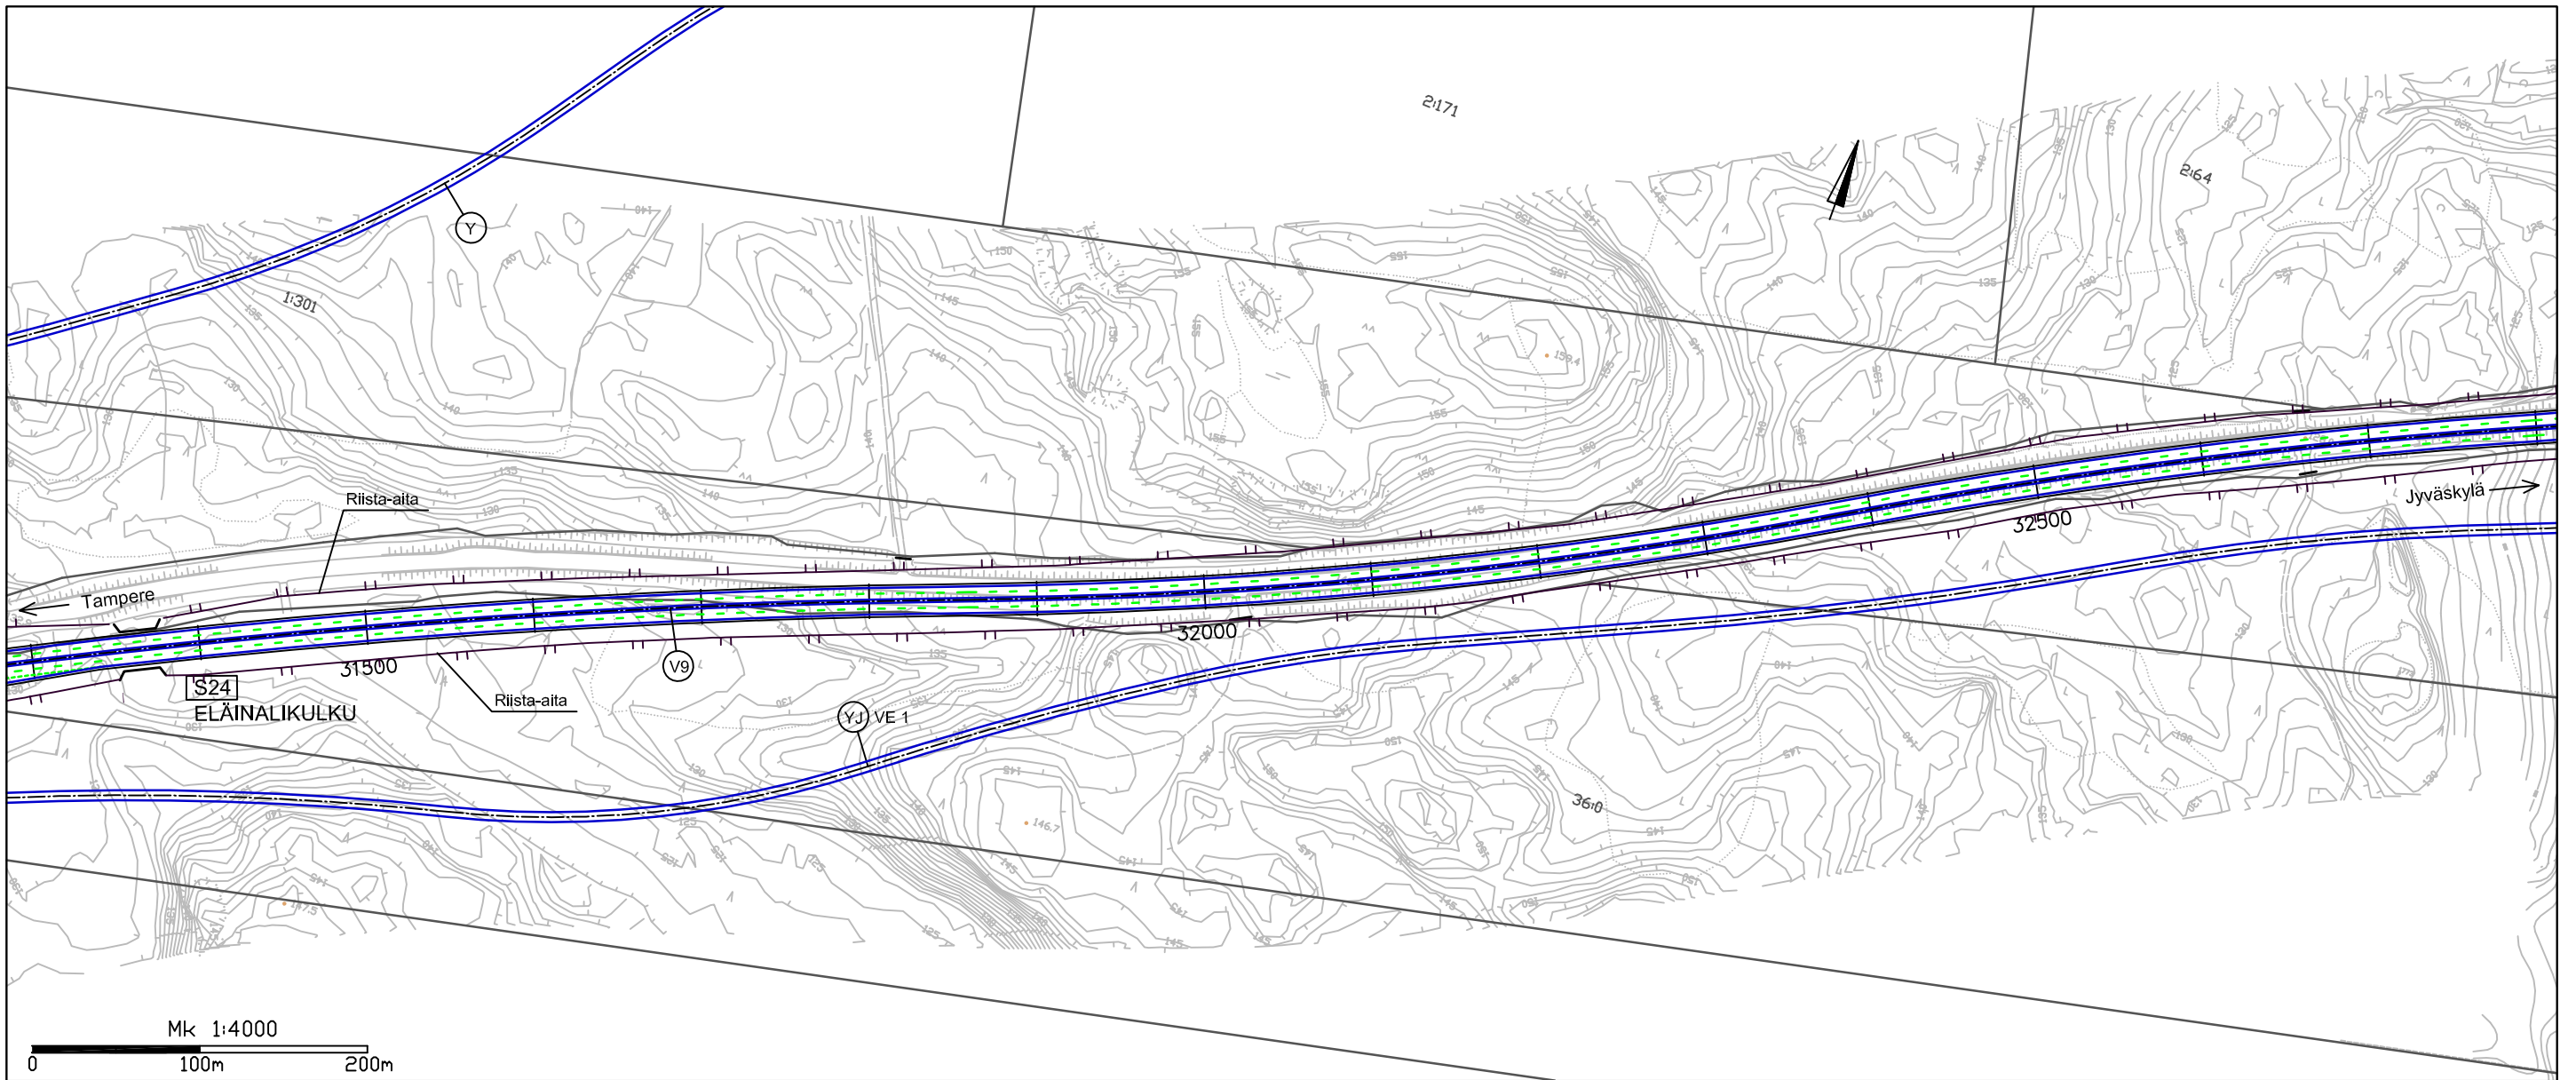

Uusi linjaus | V9 levitys molemmille puolille | V9 levitys oikealle puolelle

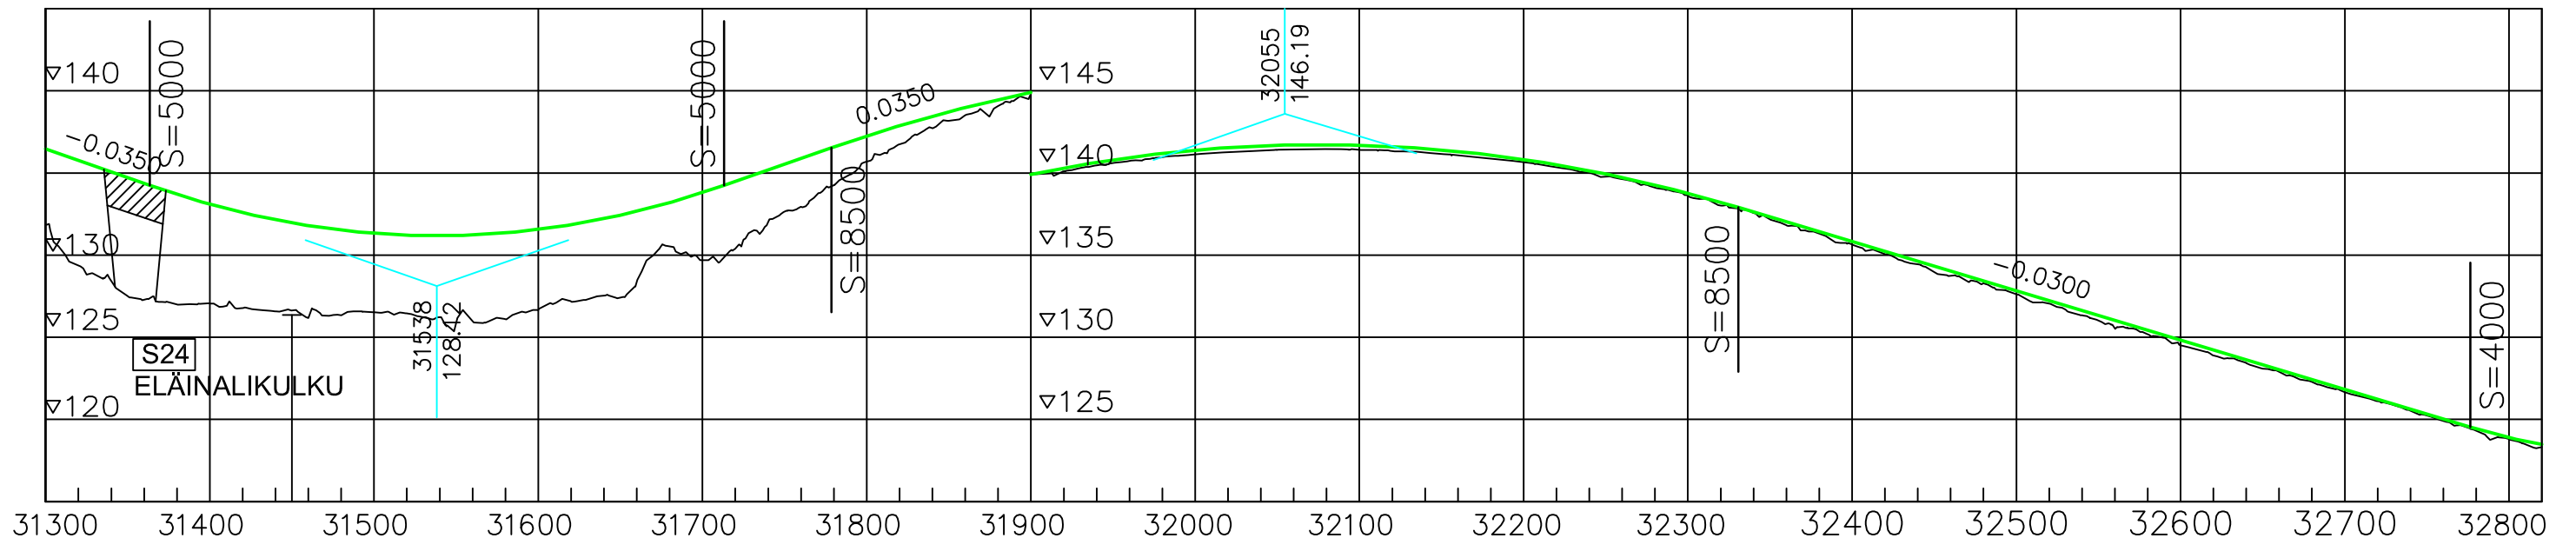


DESTIA

Hankkeen nimi:
VALTATIE 9 PARANTAMINEN VÄLILLÄ TAMPERE – ORIVESI
YLEISSUUNNITELMA JA YVA


Pvm 30.6.2010


Suunnitelmakartta ja pituusleikkaus
1:4000
VALTATIE 9, PLV 31300–32800

Piir. nro
Y2–22

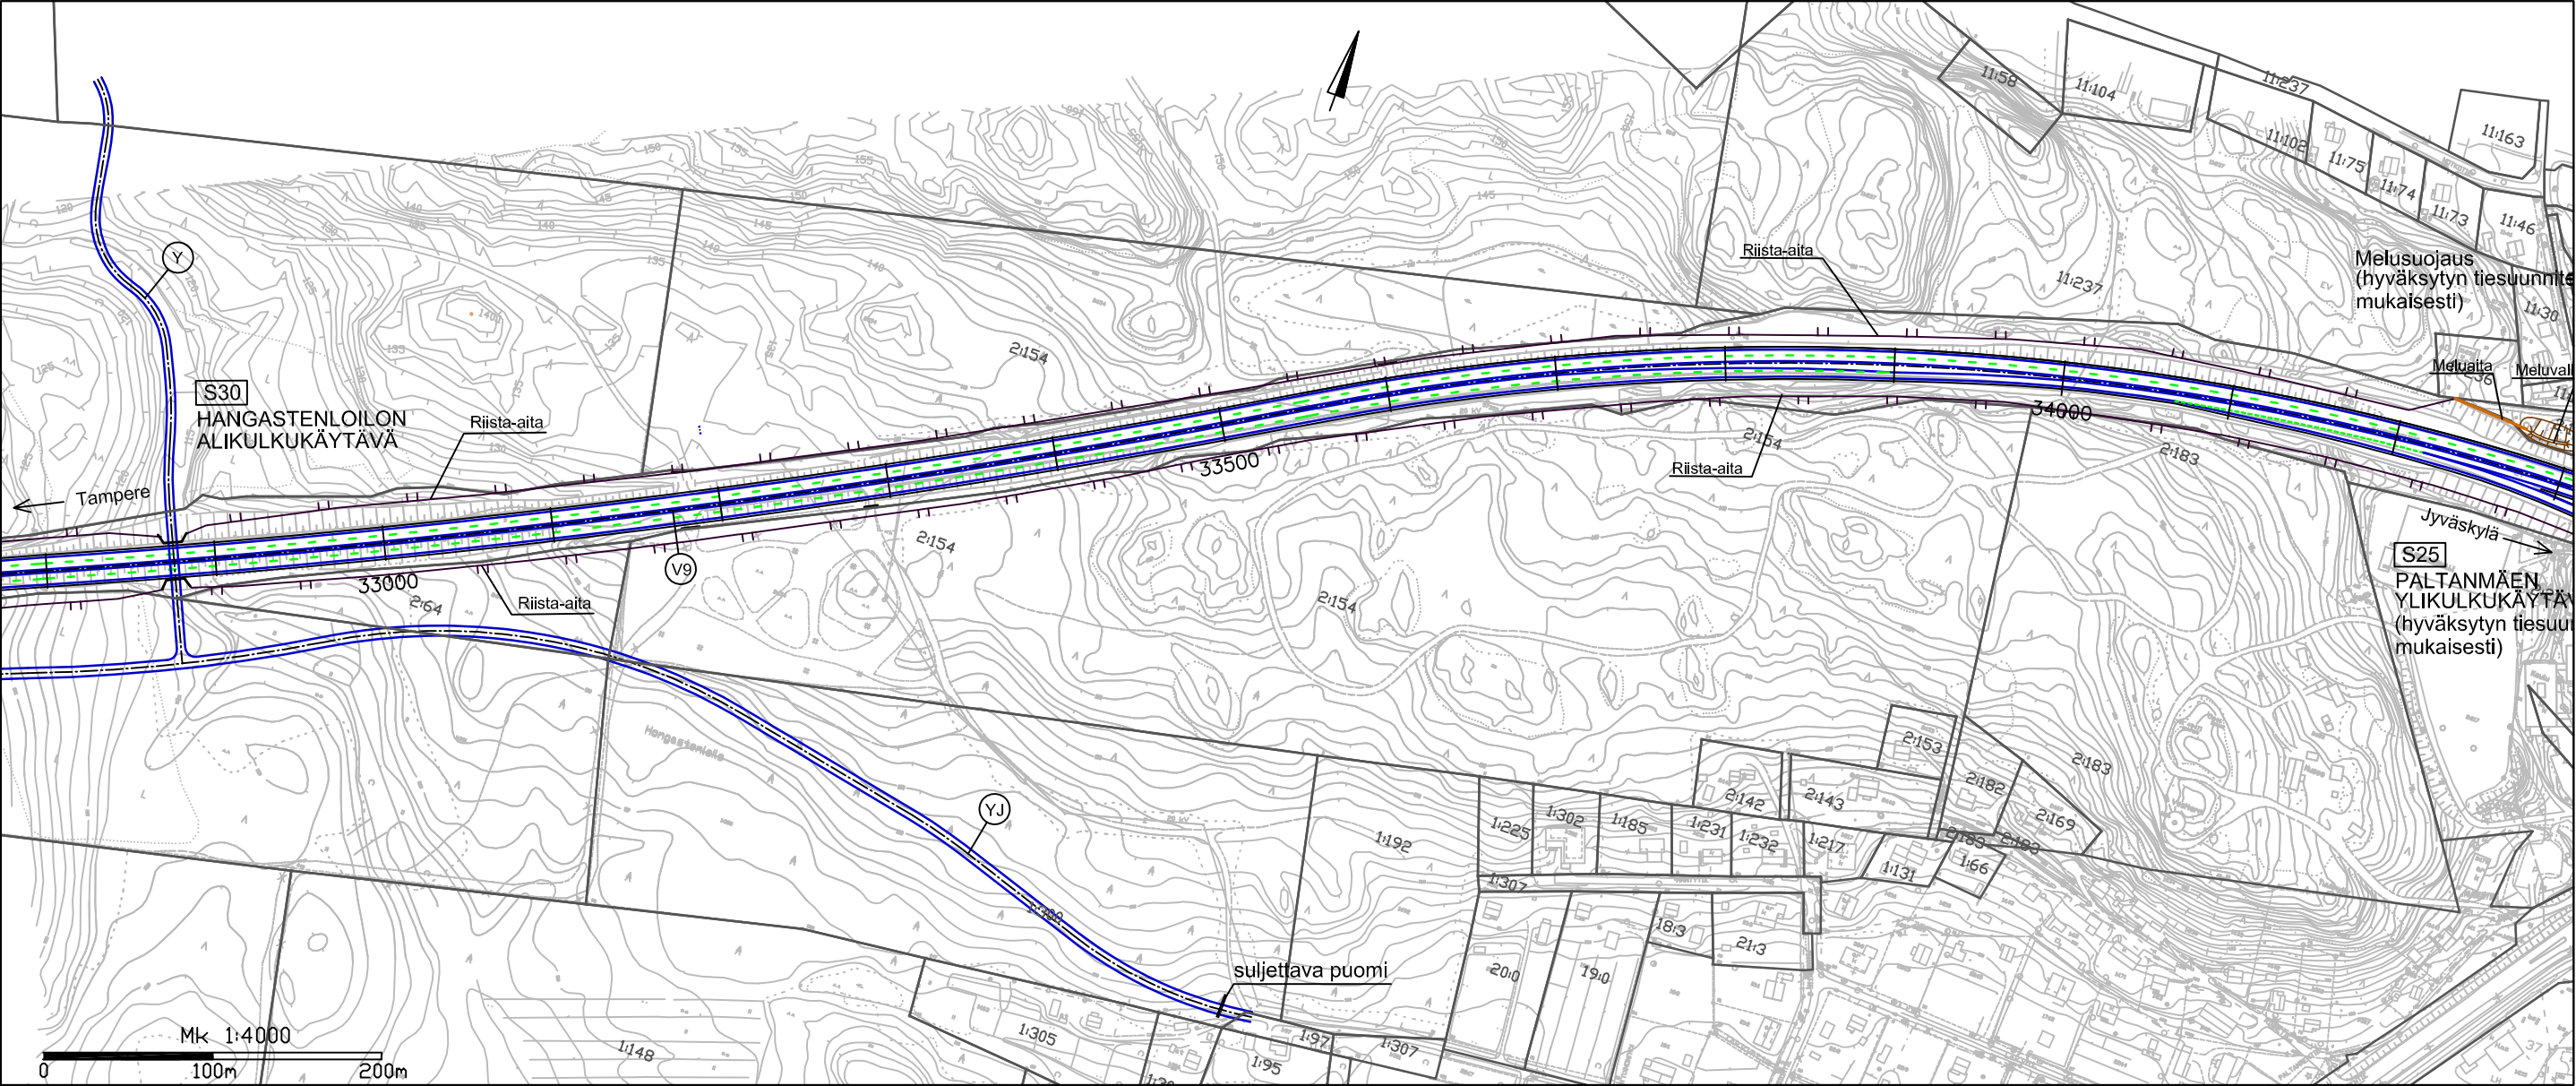


V9:n levitys oikealle puolelle

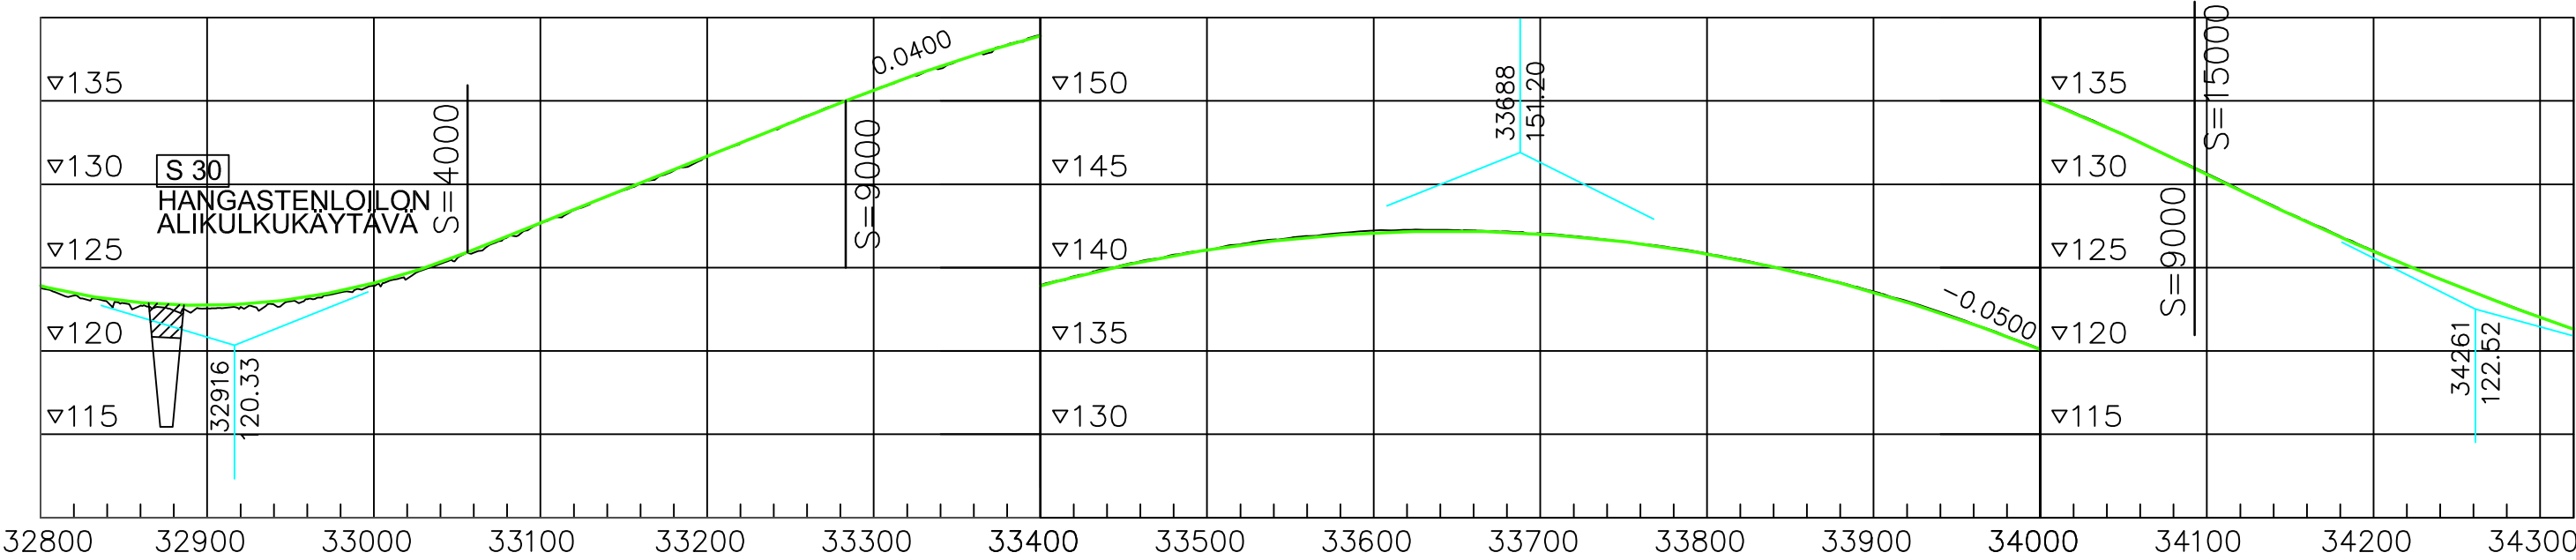

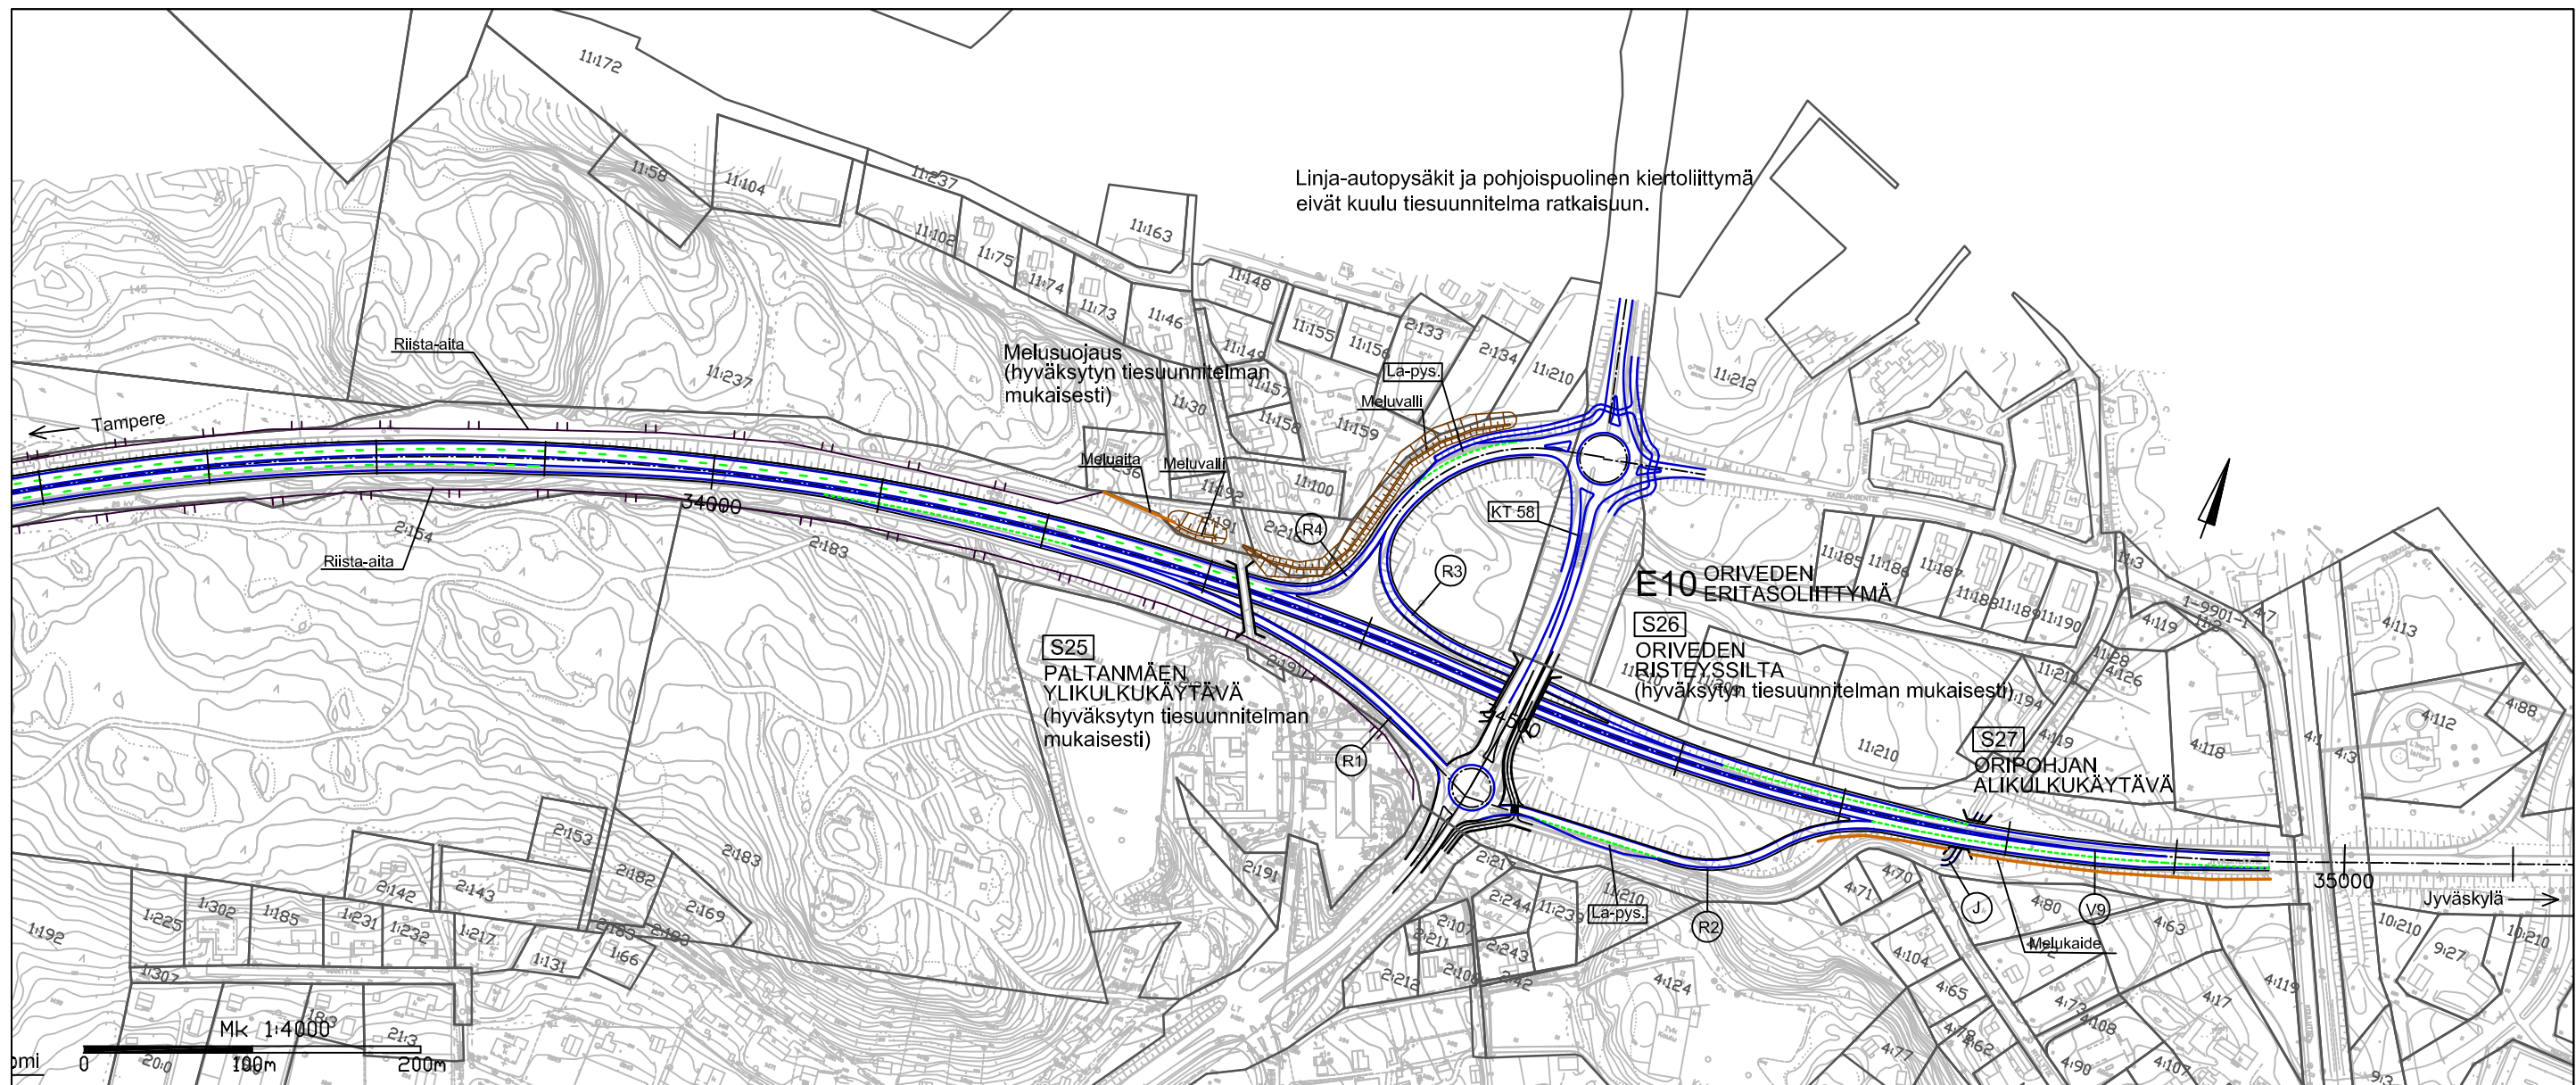

V9:n levitys oikealle puolelle

V9:n levitys vasemmalle puolelle

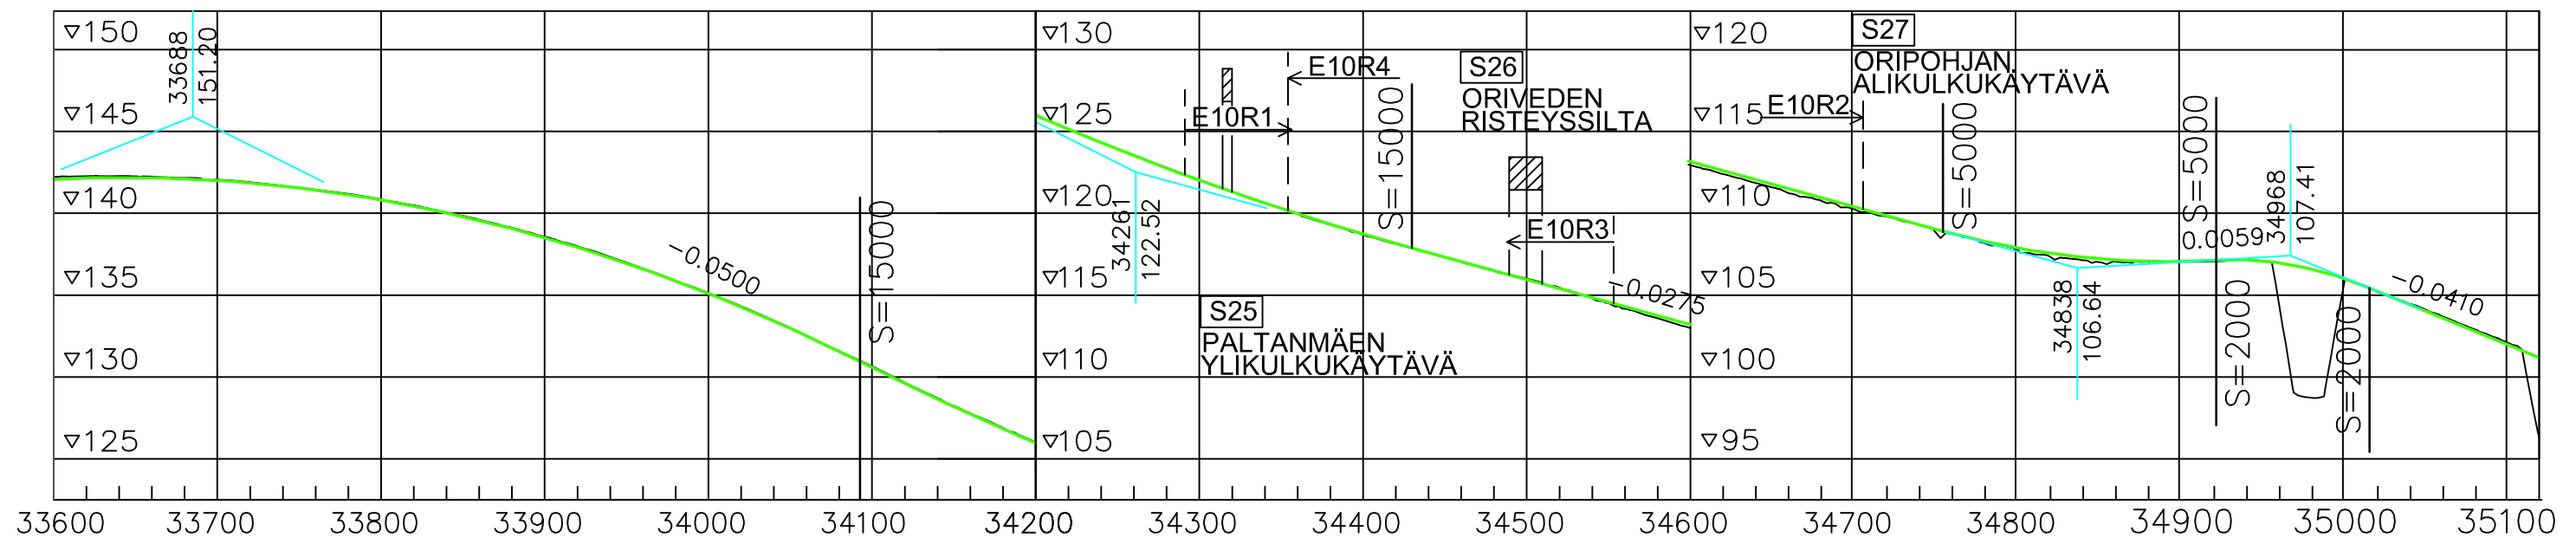


DESTIA

Hankkeen nimi:

VALTATIE 9 PARANTAMINEN VÄLILLÄ TAMPERE – ORIVESI
YLEISSUUNNITELMA JA YVA

Pvm 30.6.2010

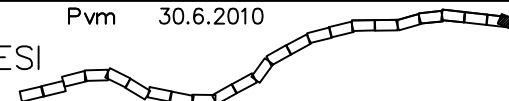

Suunnitelmakartta ja pituusleikkaus
1:4000 1:4000/1:400
VALTATIE 9, PLV 34300–35000

Piir. nro
Y2–24

