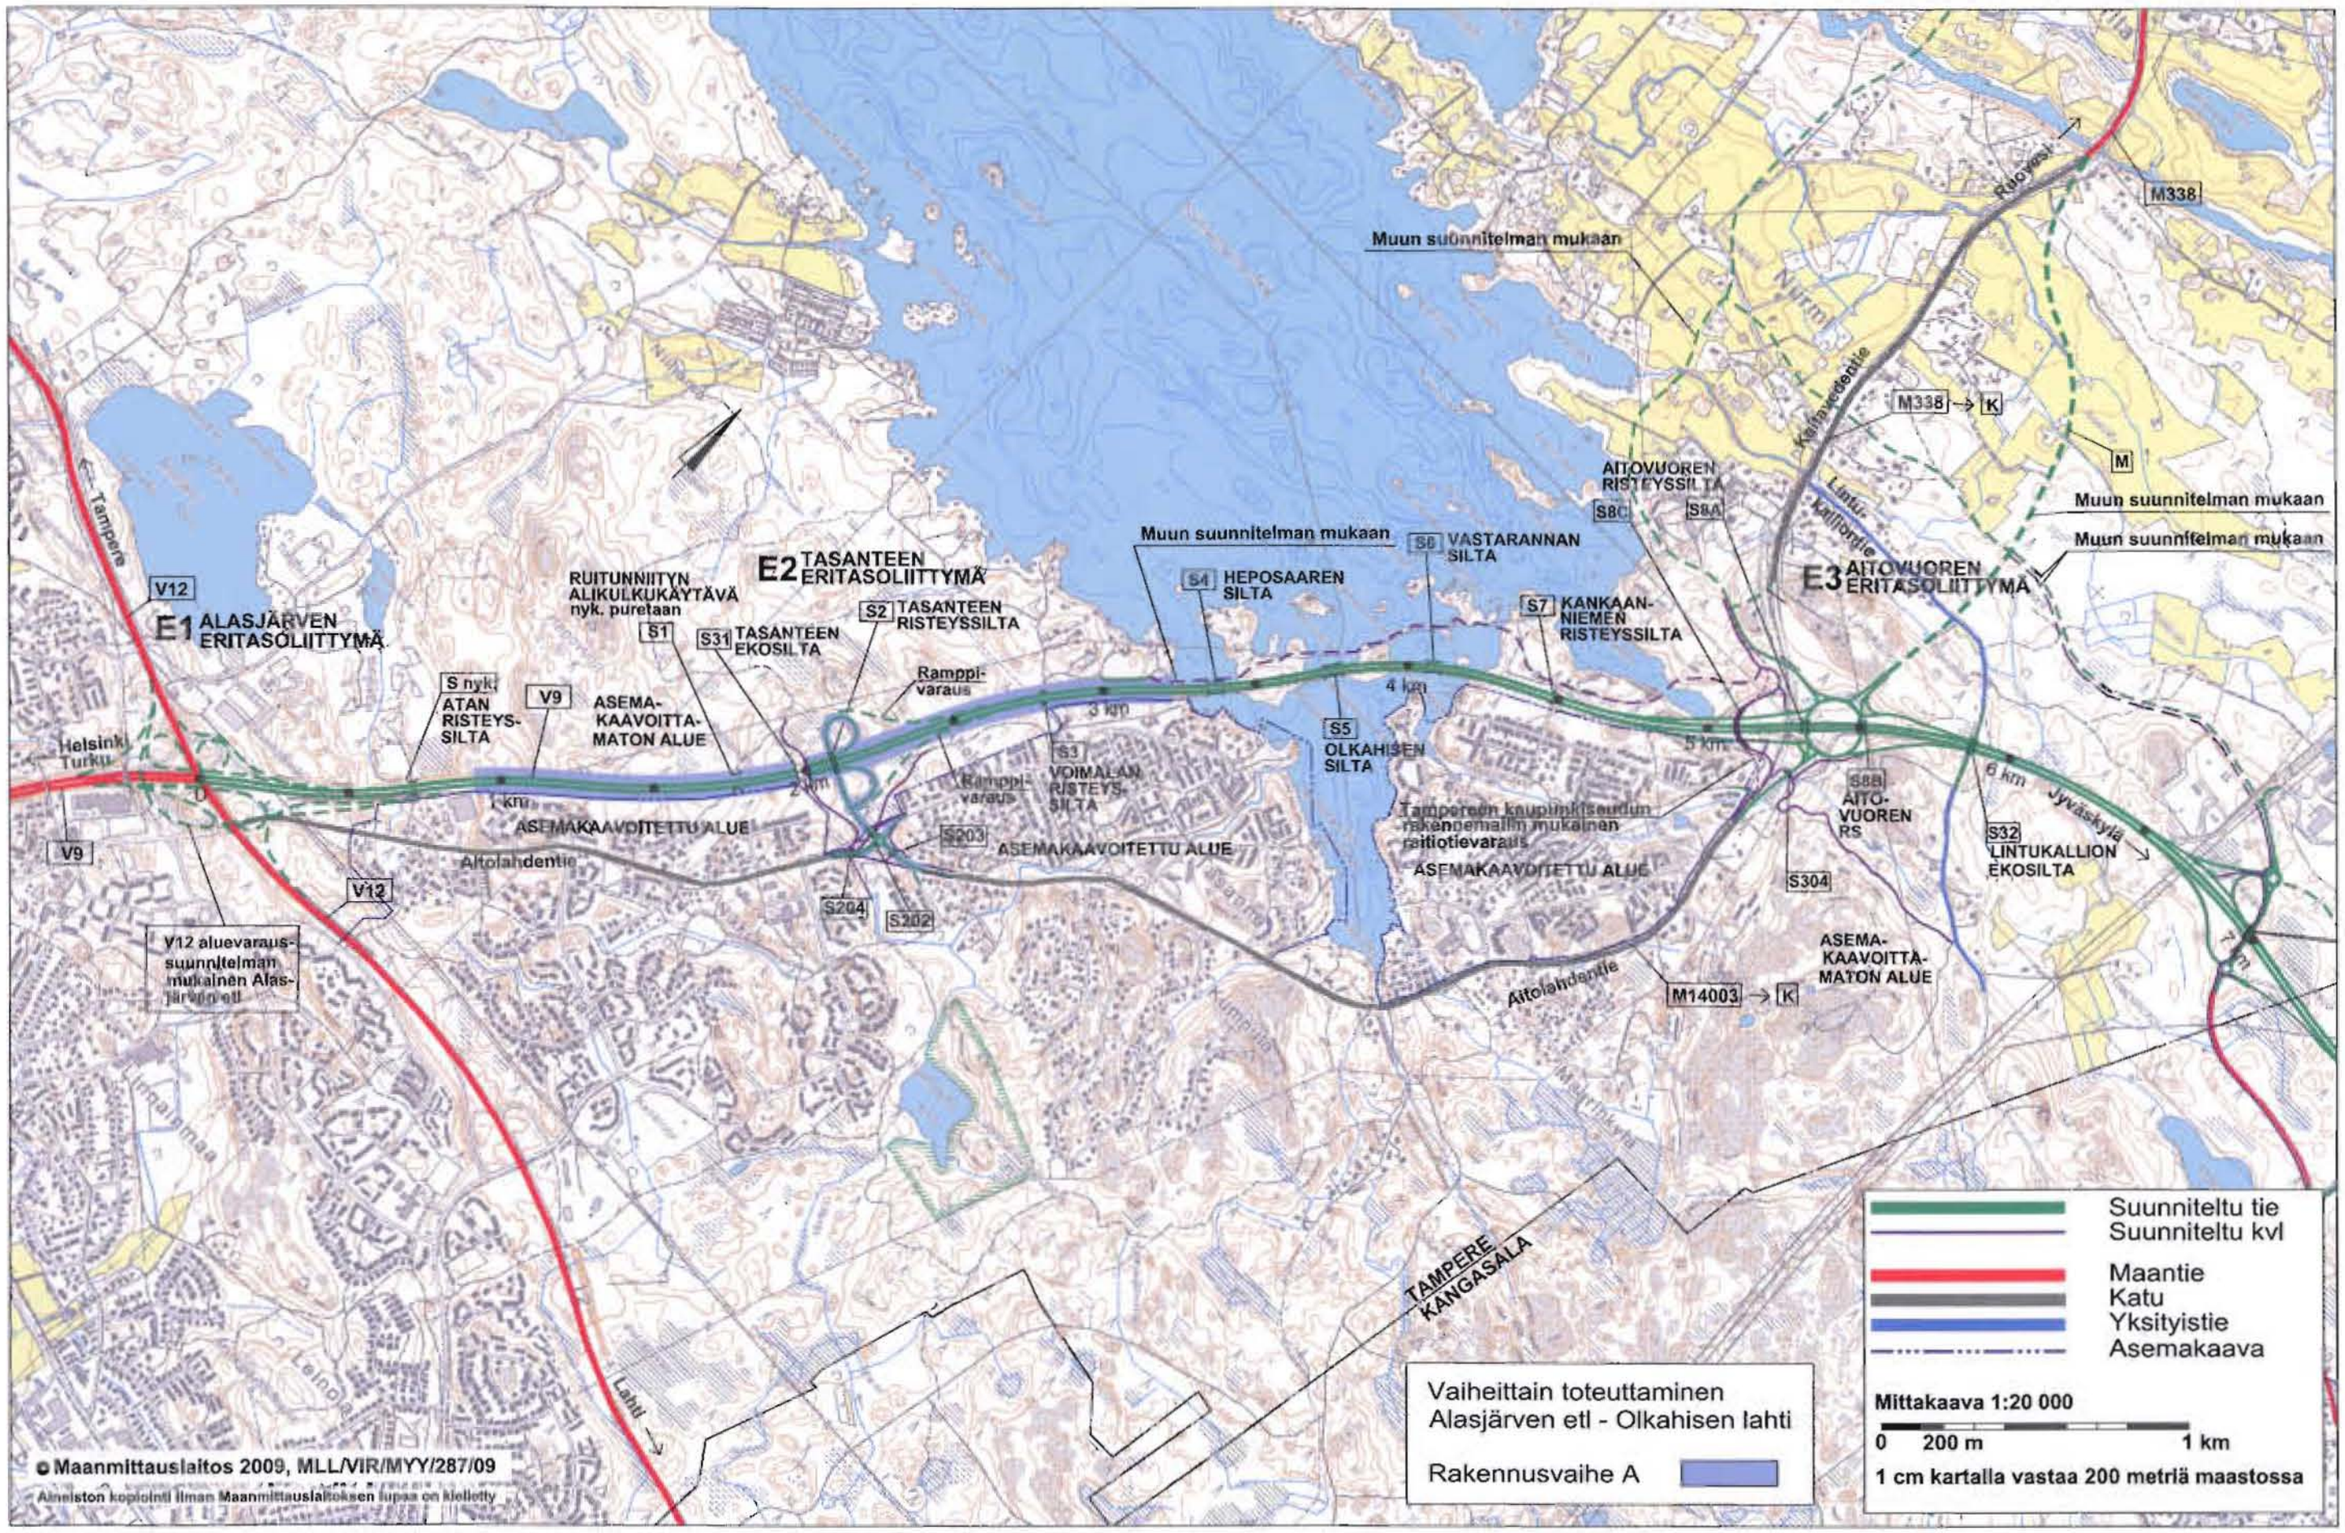

DESTIA

Hankkeen nimi:
VALTATIEN 9 PARANTAMINEN VÄLILLÄ TAMPERE - ORIVESI
YLEISSUUNNITELMA JA YVA

Pvm 30.6.2010
0 7 km 14 km 21 km 28 km 35 km

Yleiskartta, vaiheittan toteuttaminen
1:20 000
VALTATIE 9, PLV 900-3200

Piir. nro
Y1-6

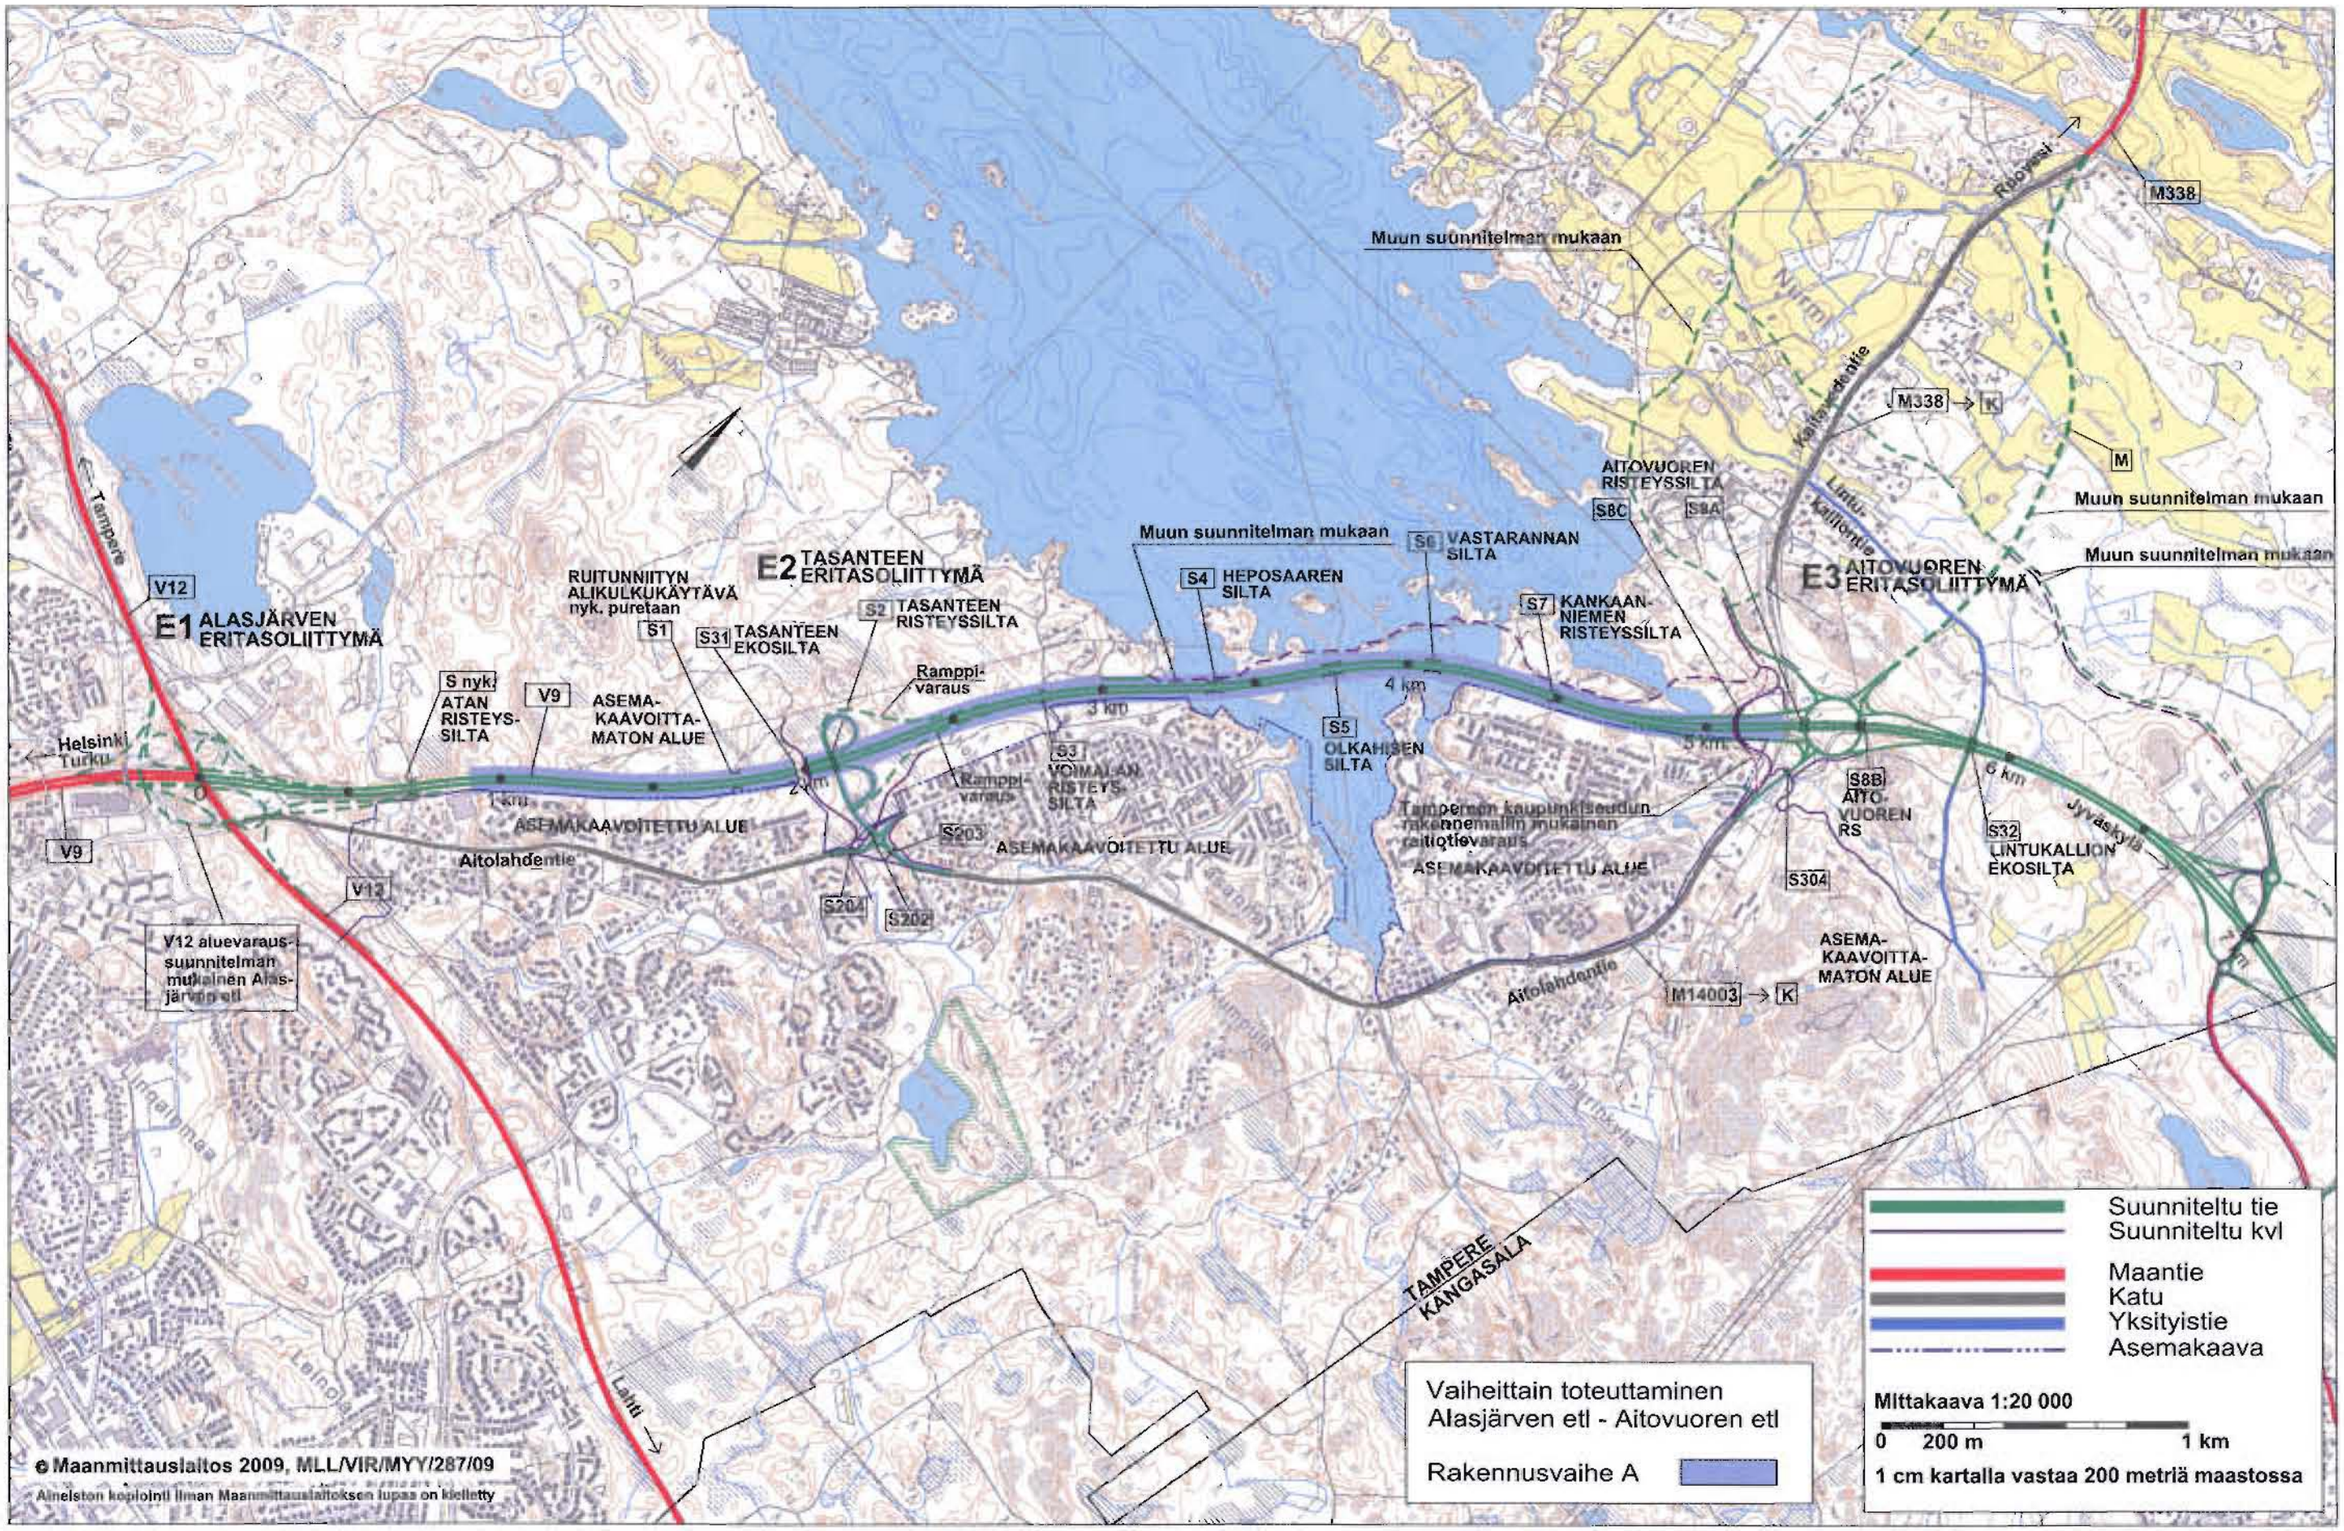

DESTIA

Hankkeen nimi:
VALTATIEN 9 PARANTAMINEN VÄLILLÄ TAMPERE - ORIVESI
YLEISSUUNNITELMA JA YVA

Pvm 30.6.2010
0 7 km 14 km 21 km 28 km 35 km

Yleiskartta, vaiheittan toteuttaminen
1:20 000
VALTATIE 9, PLV 900-5300

Piir. nro
Y1-7

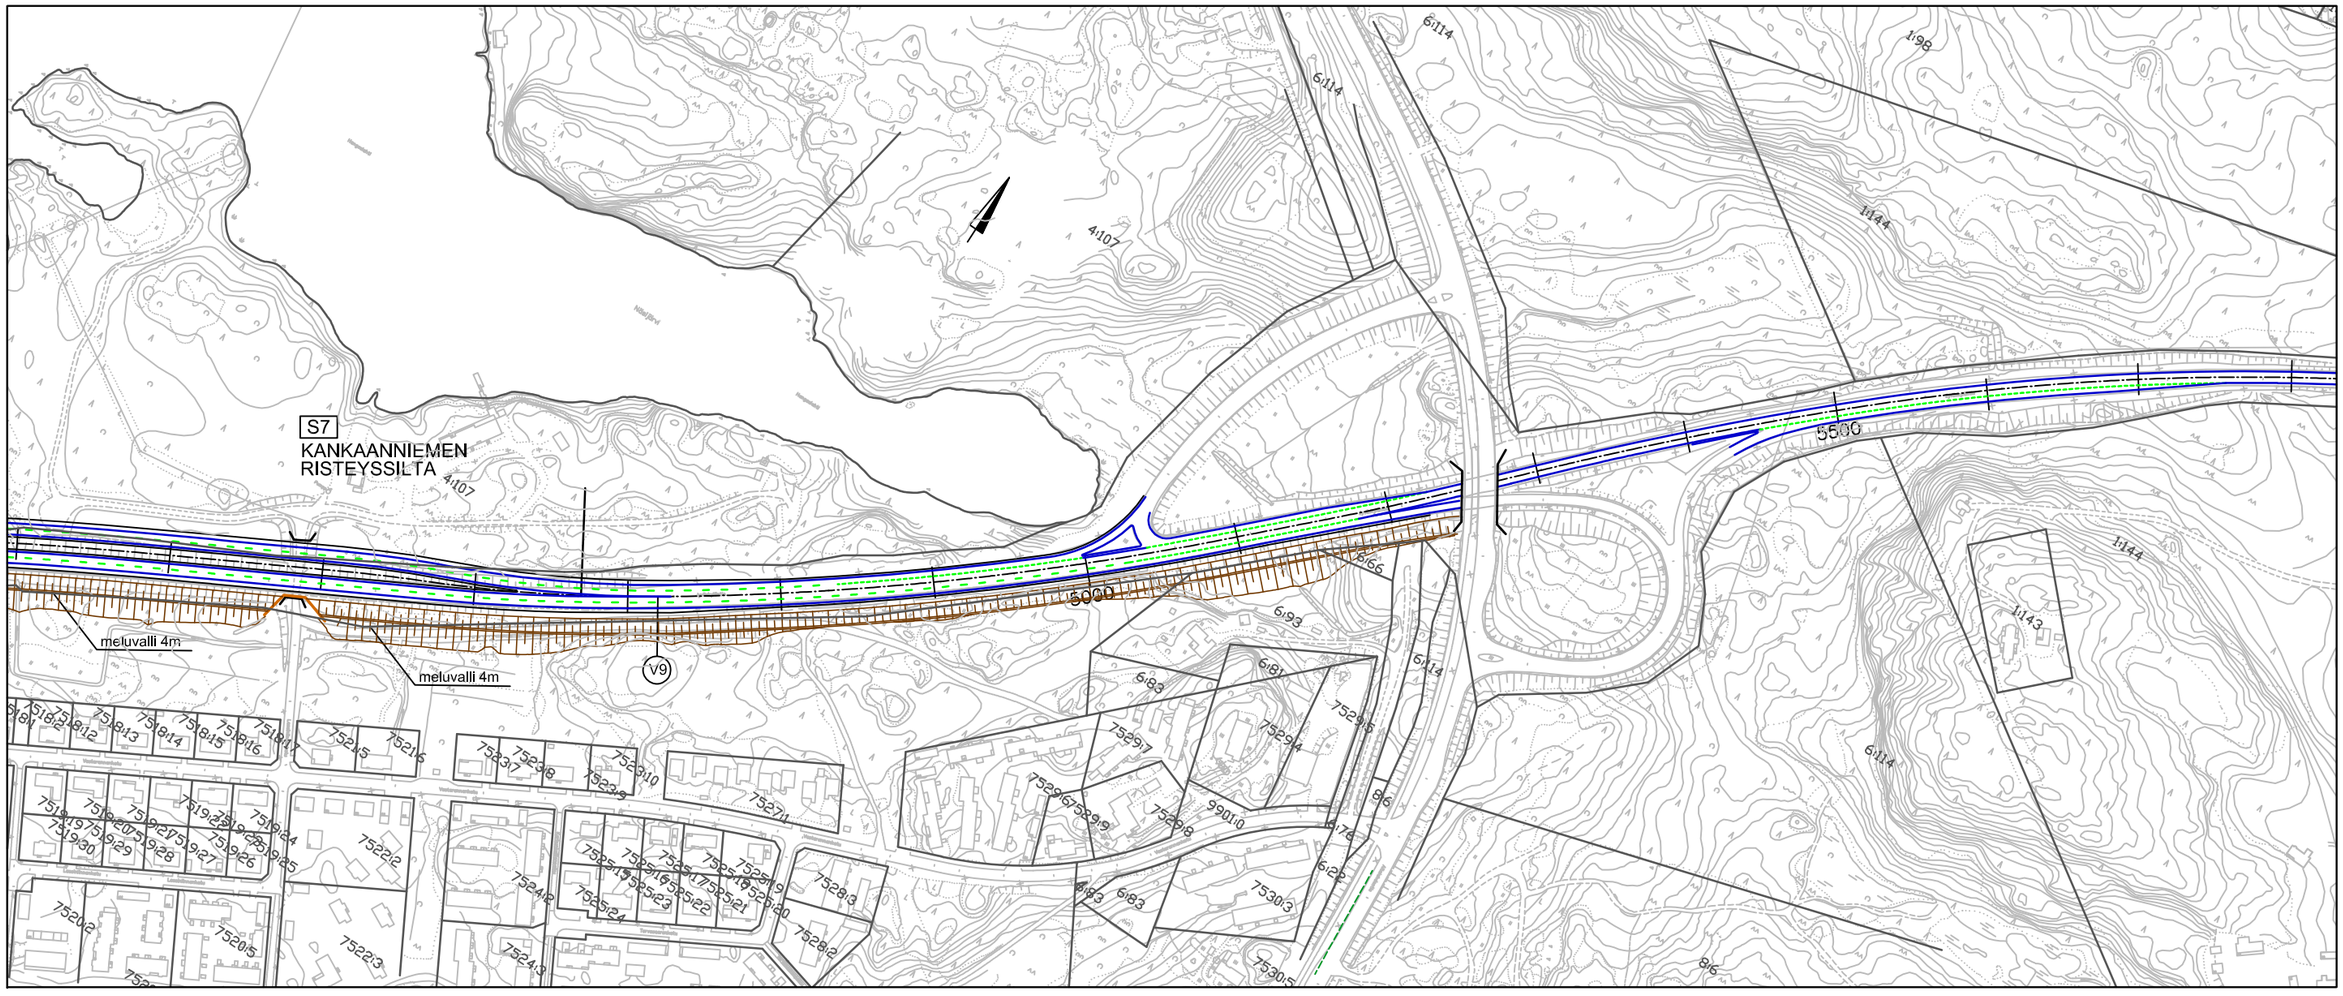

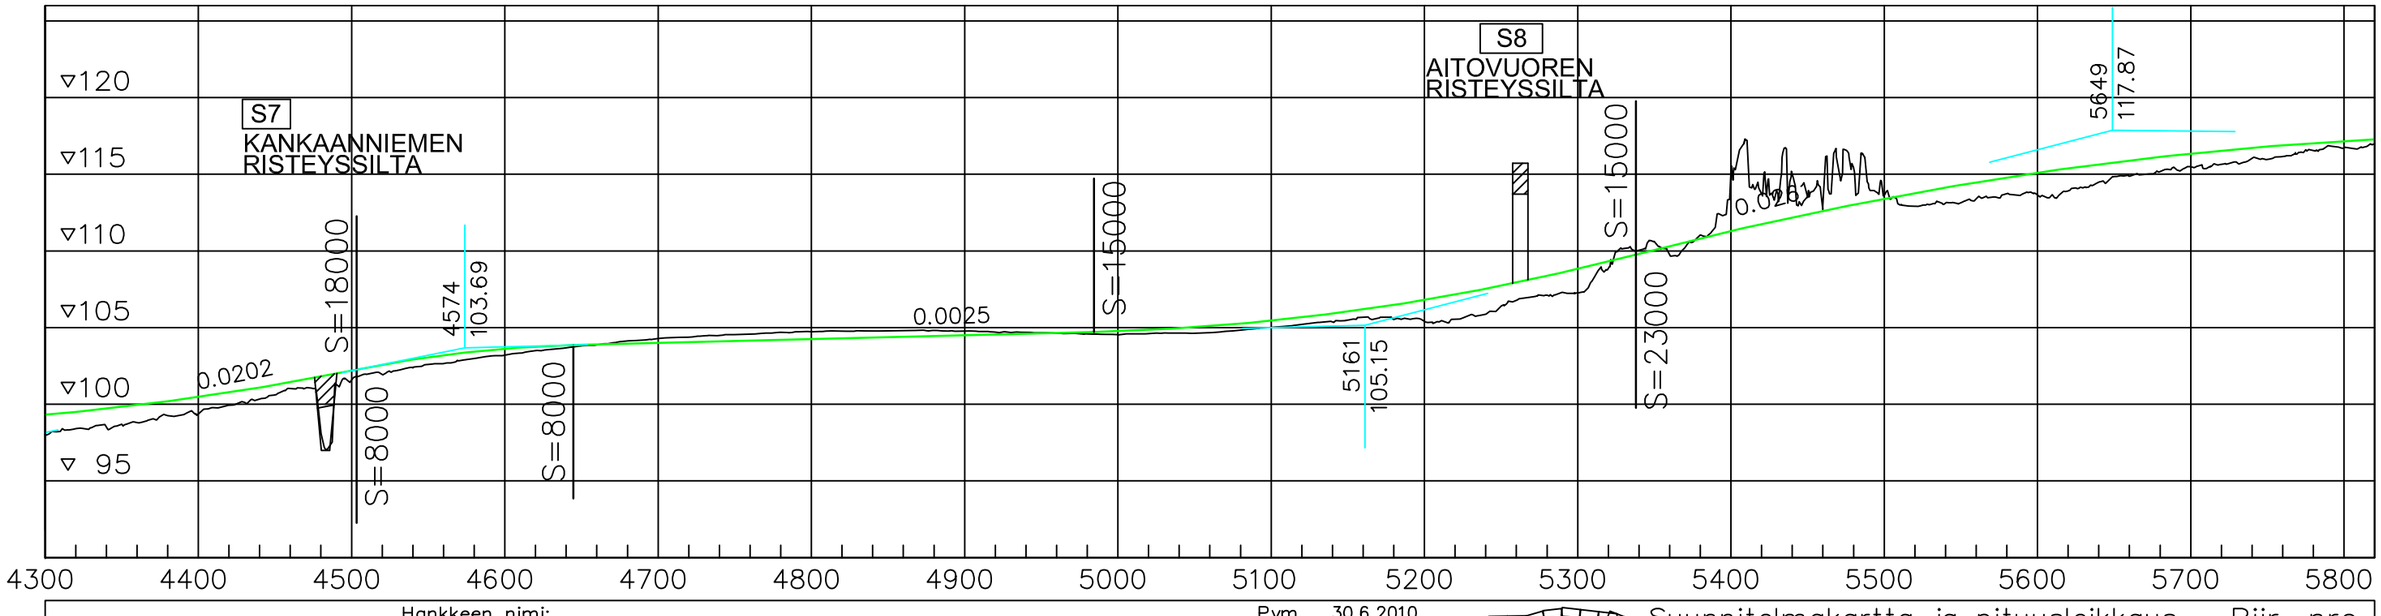

DESTIA

Hankkeen nimi:
VALTATIEN 9 PARANTAMINEN VÄLILLÄ TAMPERE – ORIVESI
YLEISSUUNNITELMA JA YVA

Pvm 30.6.2010

Suunnitelmakartta ja pituusleikkaus
1:4000 1:4000/1:400
VALTATIE 9, vaiheittain toteuttaminen PLV 4300–5800

Piir. nro
Y1 – 7.1

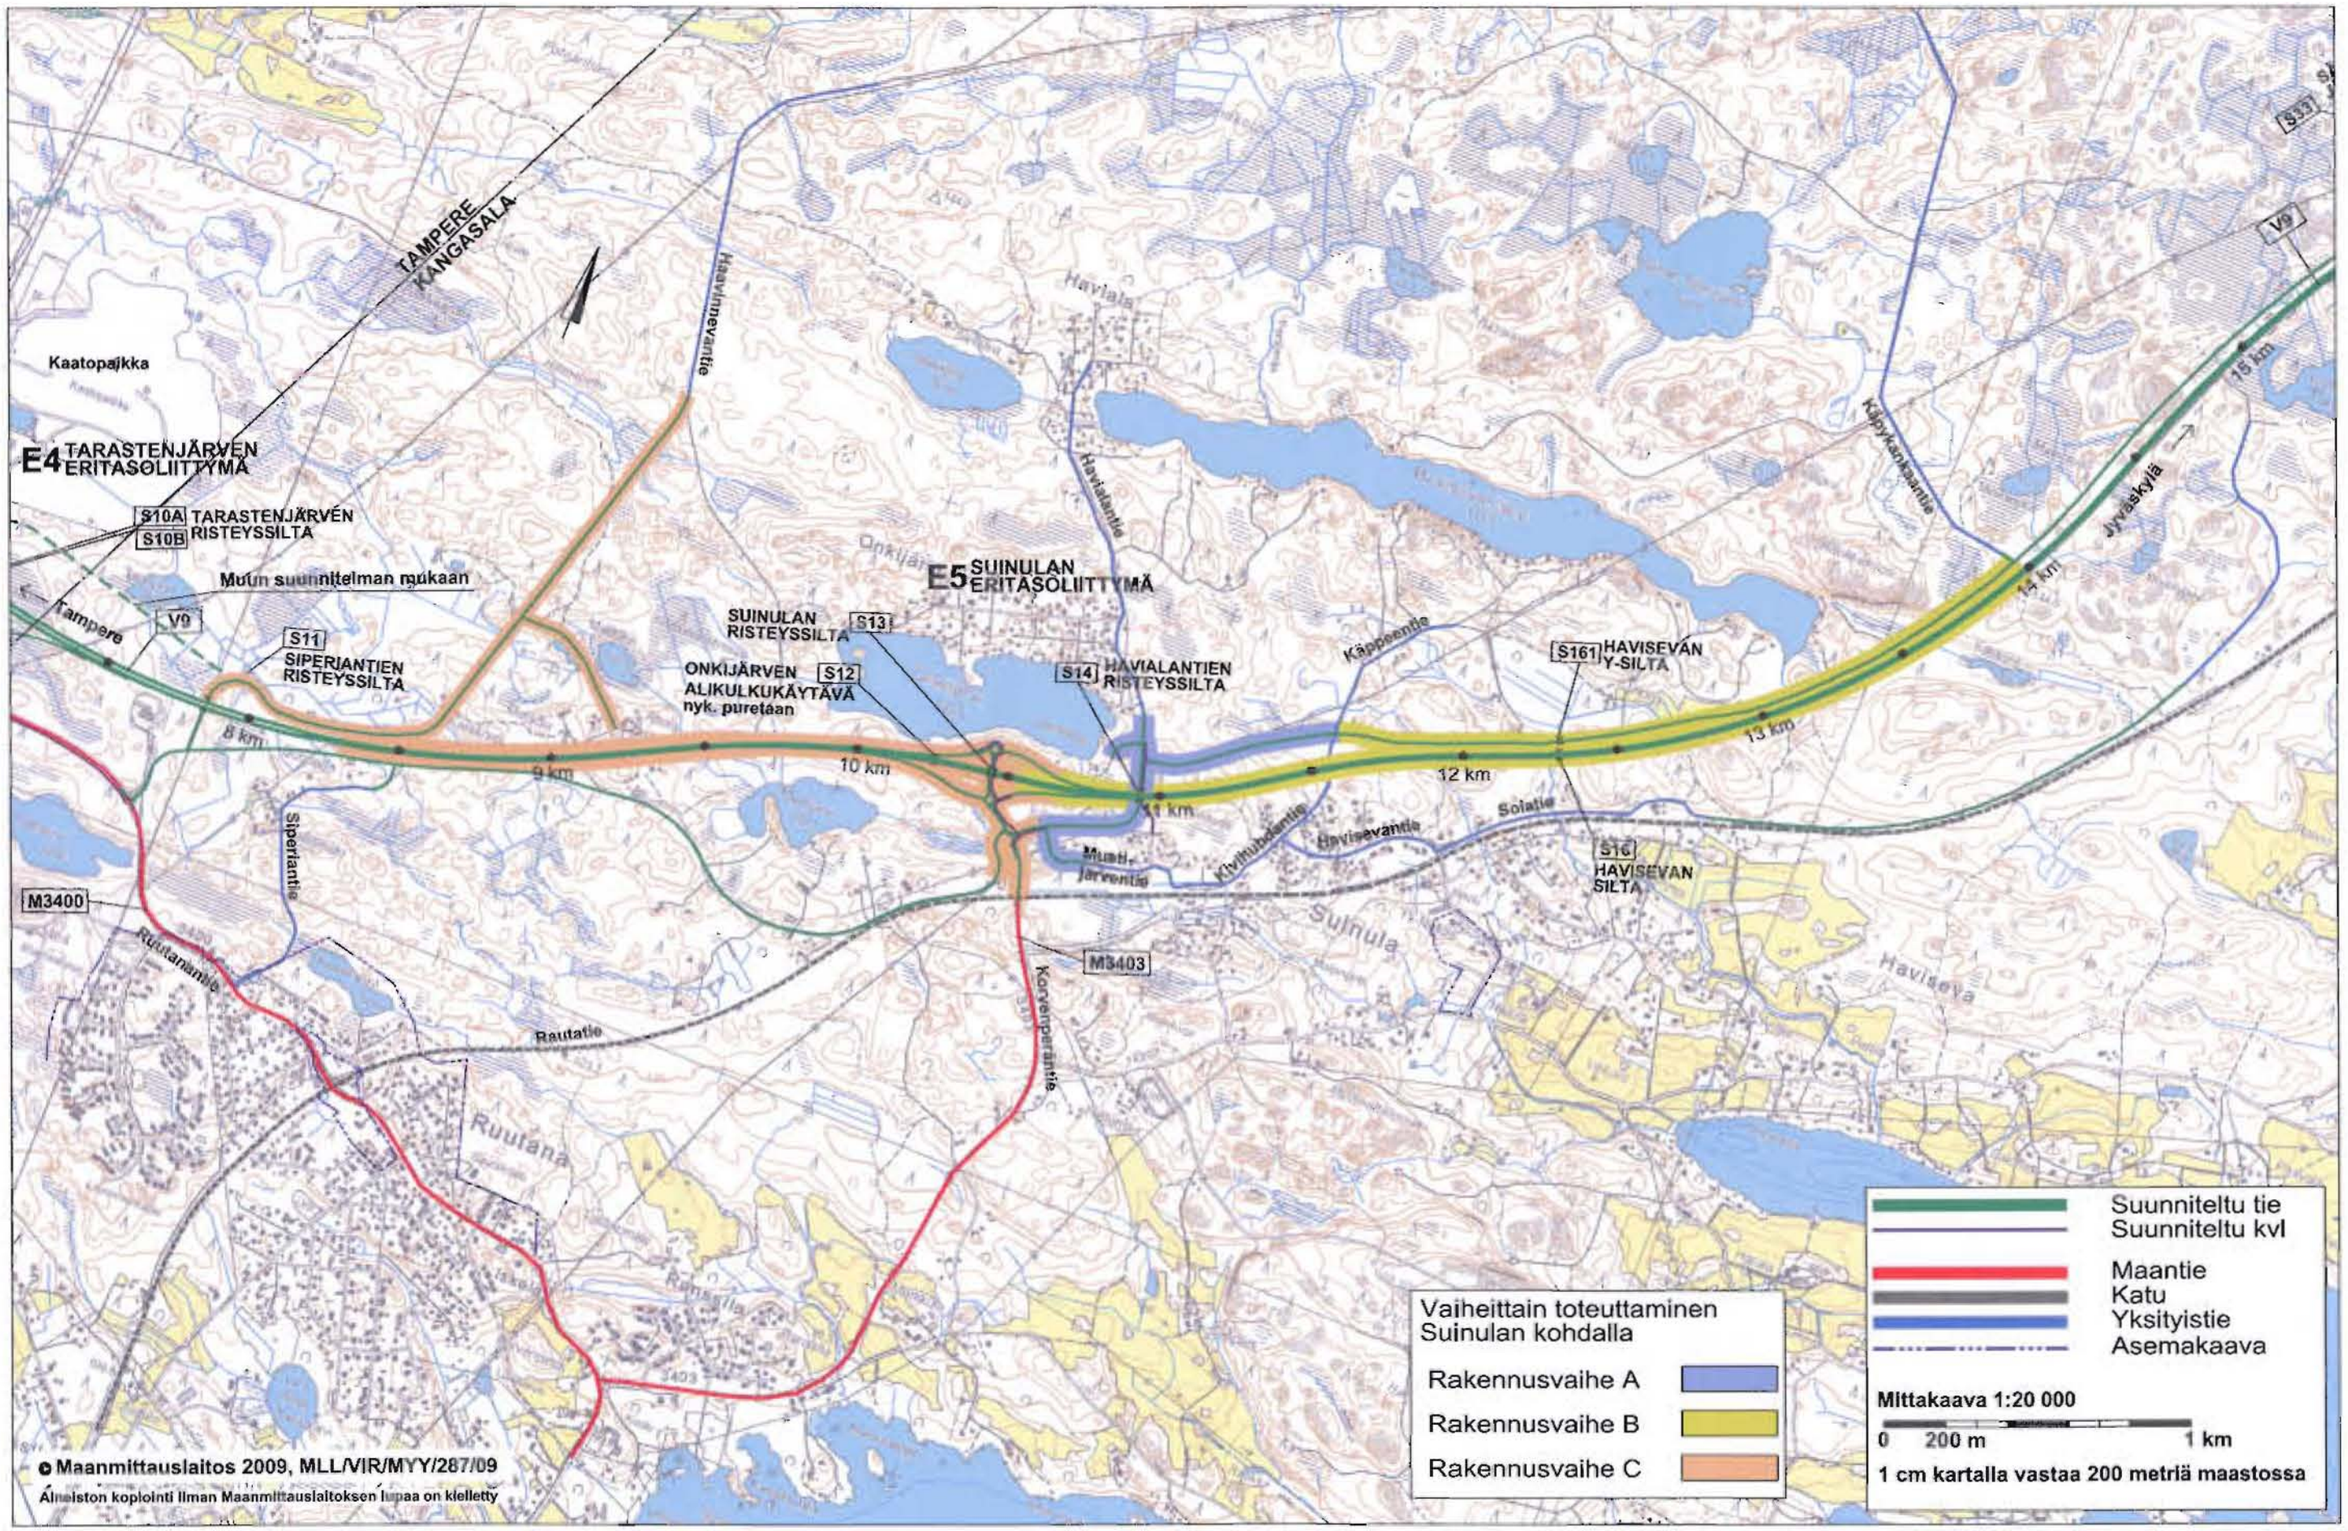

DESTIA

Hankkeen nimi:
VALTATIEN 9 PARANTAMINEN VÄLILLÄ TAMPERE - ORIVESI
YLEISSUUNNITELMA JA YVA

Pvm 30.6.2010

0 7 km 14 km 21 km 28 km 35 km

Yleiskartta, vaiheittan toteuttaminen
1:20 000
VALTATIE 9, PLV 9600-14000

Piir. nro
Y1-8

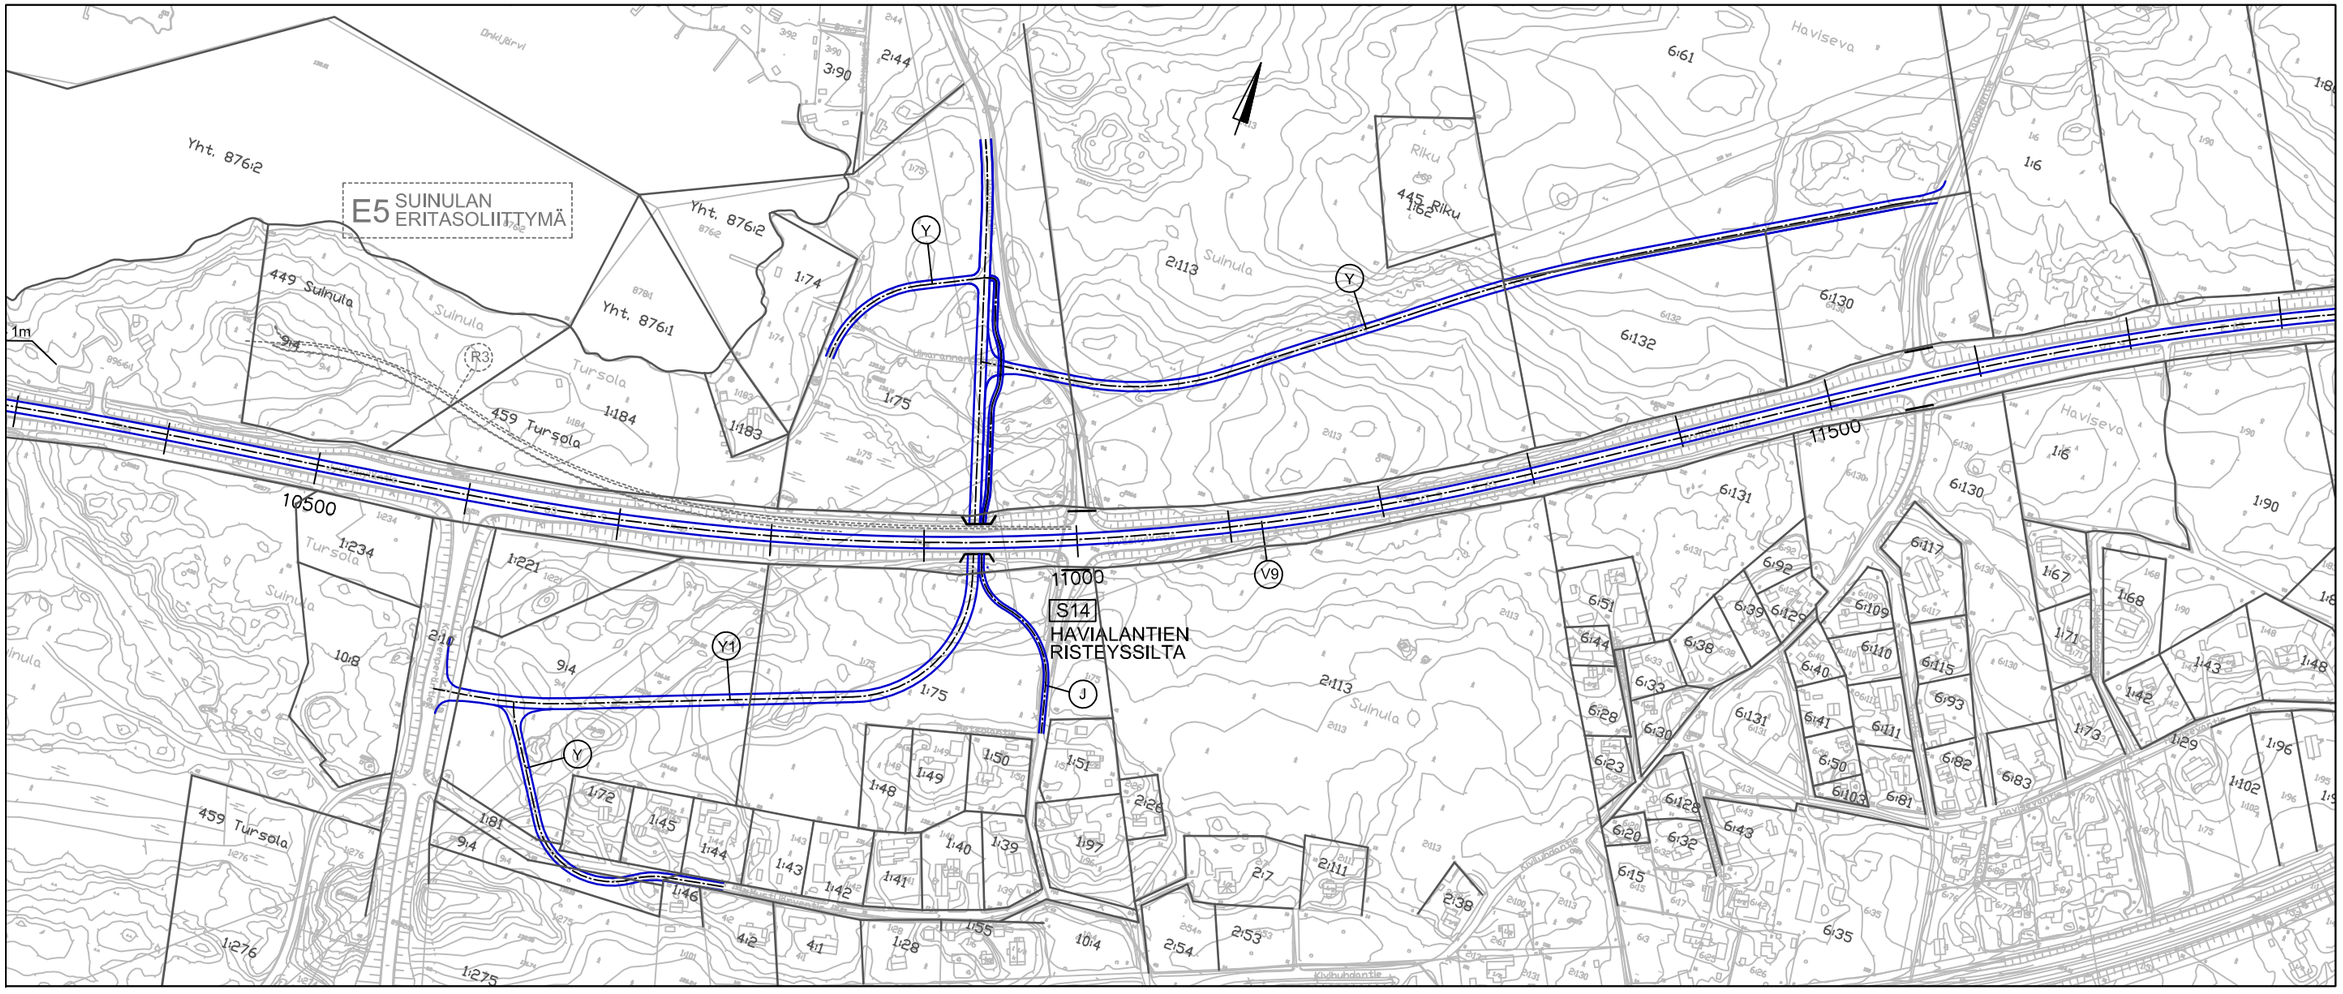

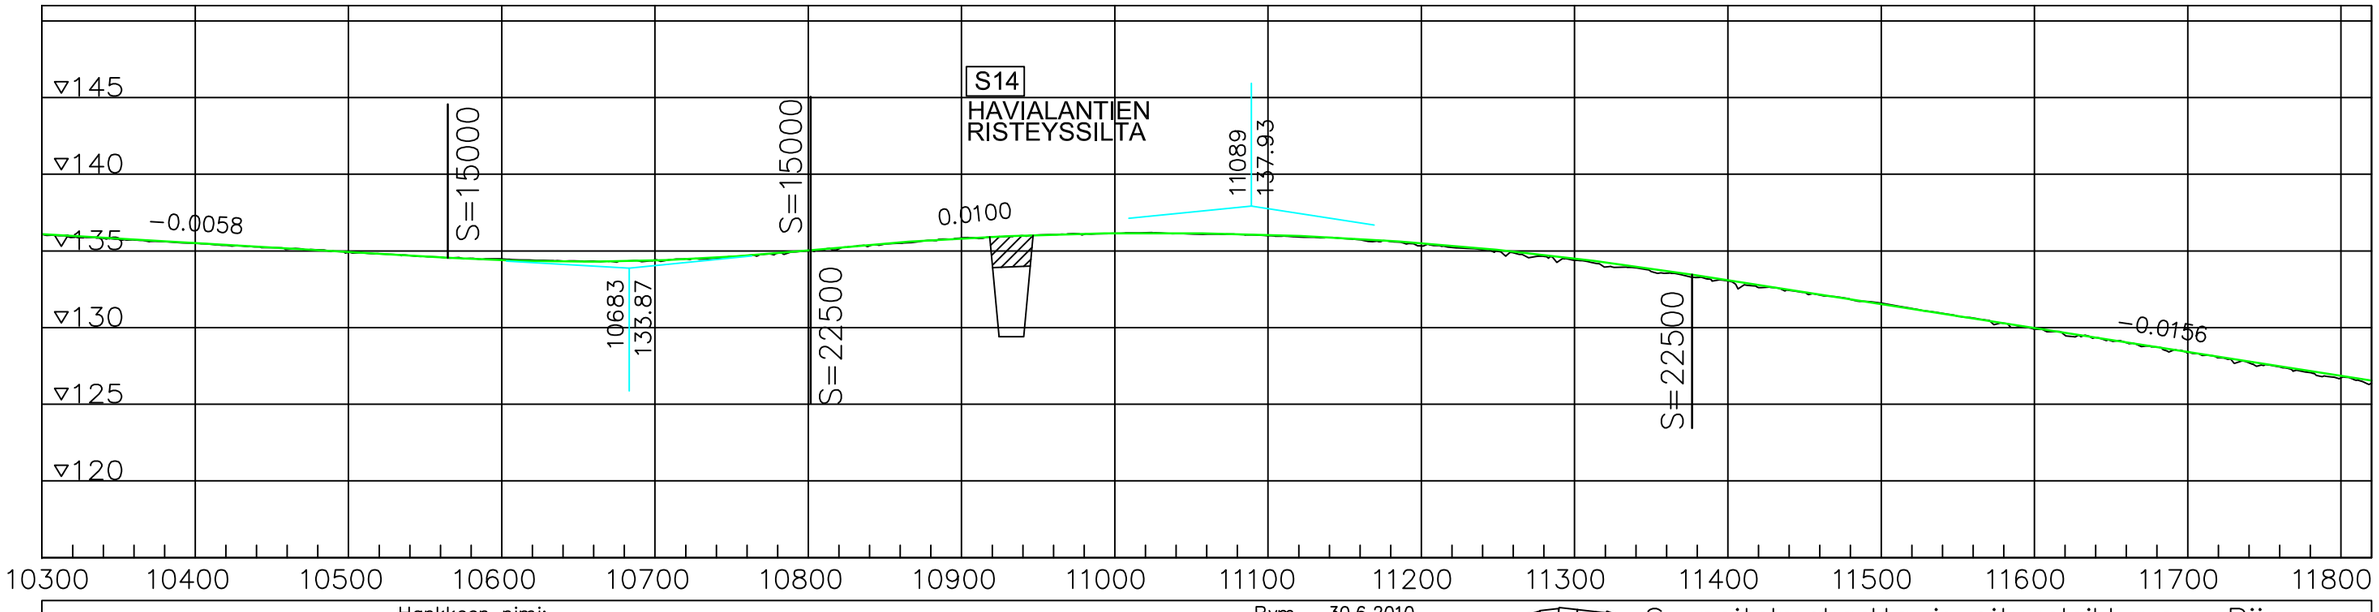

DESTIA

Hankkeen nimi:
VALTATIEN 9 PARANTAMINEN VÄLILLÄ TAMPERE – ORIVESI
YLEISSUUNNITELMA JA YVA

Pvm 30.6.2010

Suunnitelmakartta ja pituusleikkaus
1:4000 1:4000/1:400
VALTATIE 9, vaiheittain toteuttaminen PLV 10300–11800

Piir. nro
Y1–8.1

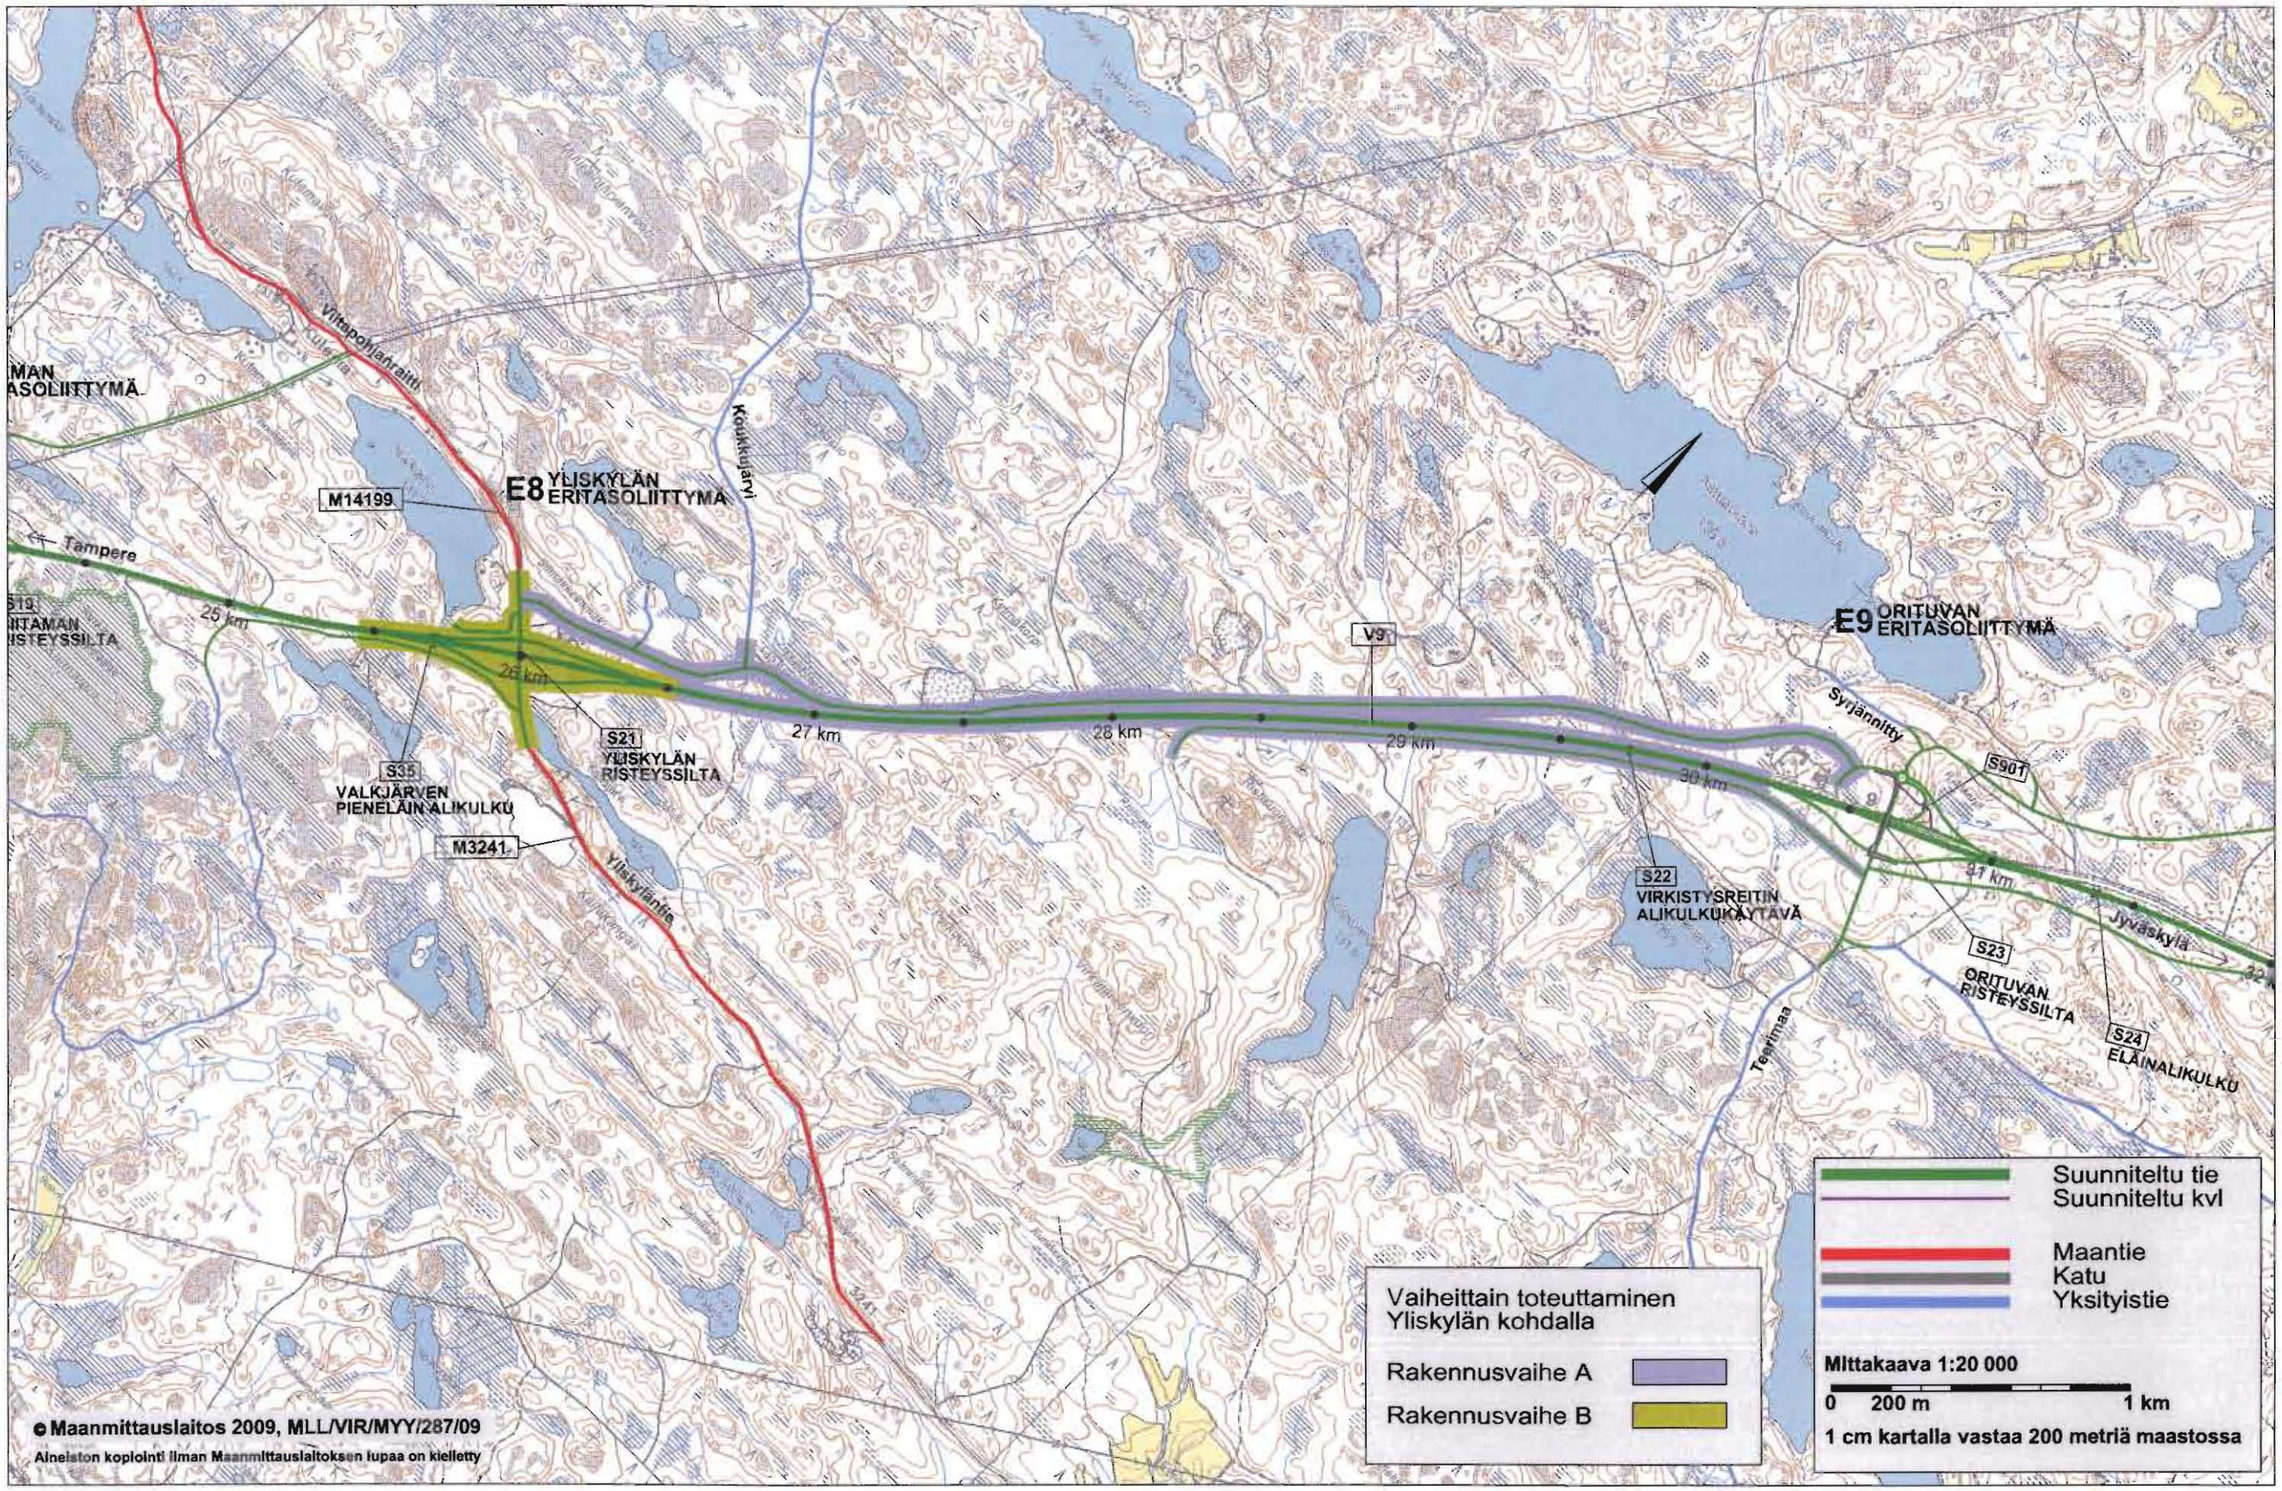

DESTIA

Hankkeen nimi:
VALTATIEN 9 PARANTAMINEN VÄLILLÄ TAMPERE - ORIVESI
YLEISSUUNNITELMA JA YVA

Pvm 30.6.2010

0 7 km 14 km 21 km 28 km 35 km

Yleiskartta, vaiheittain toteuttaminen
1:20 000
VALTATIE 9, PLV 25500-30600

Piir. nro
Y1-9

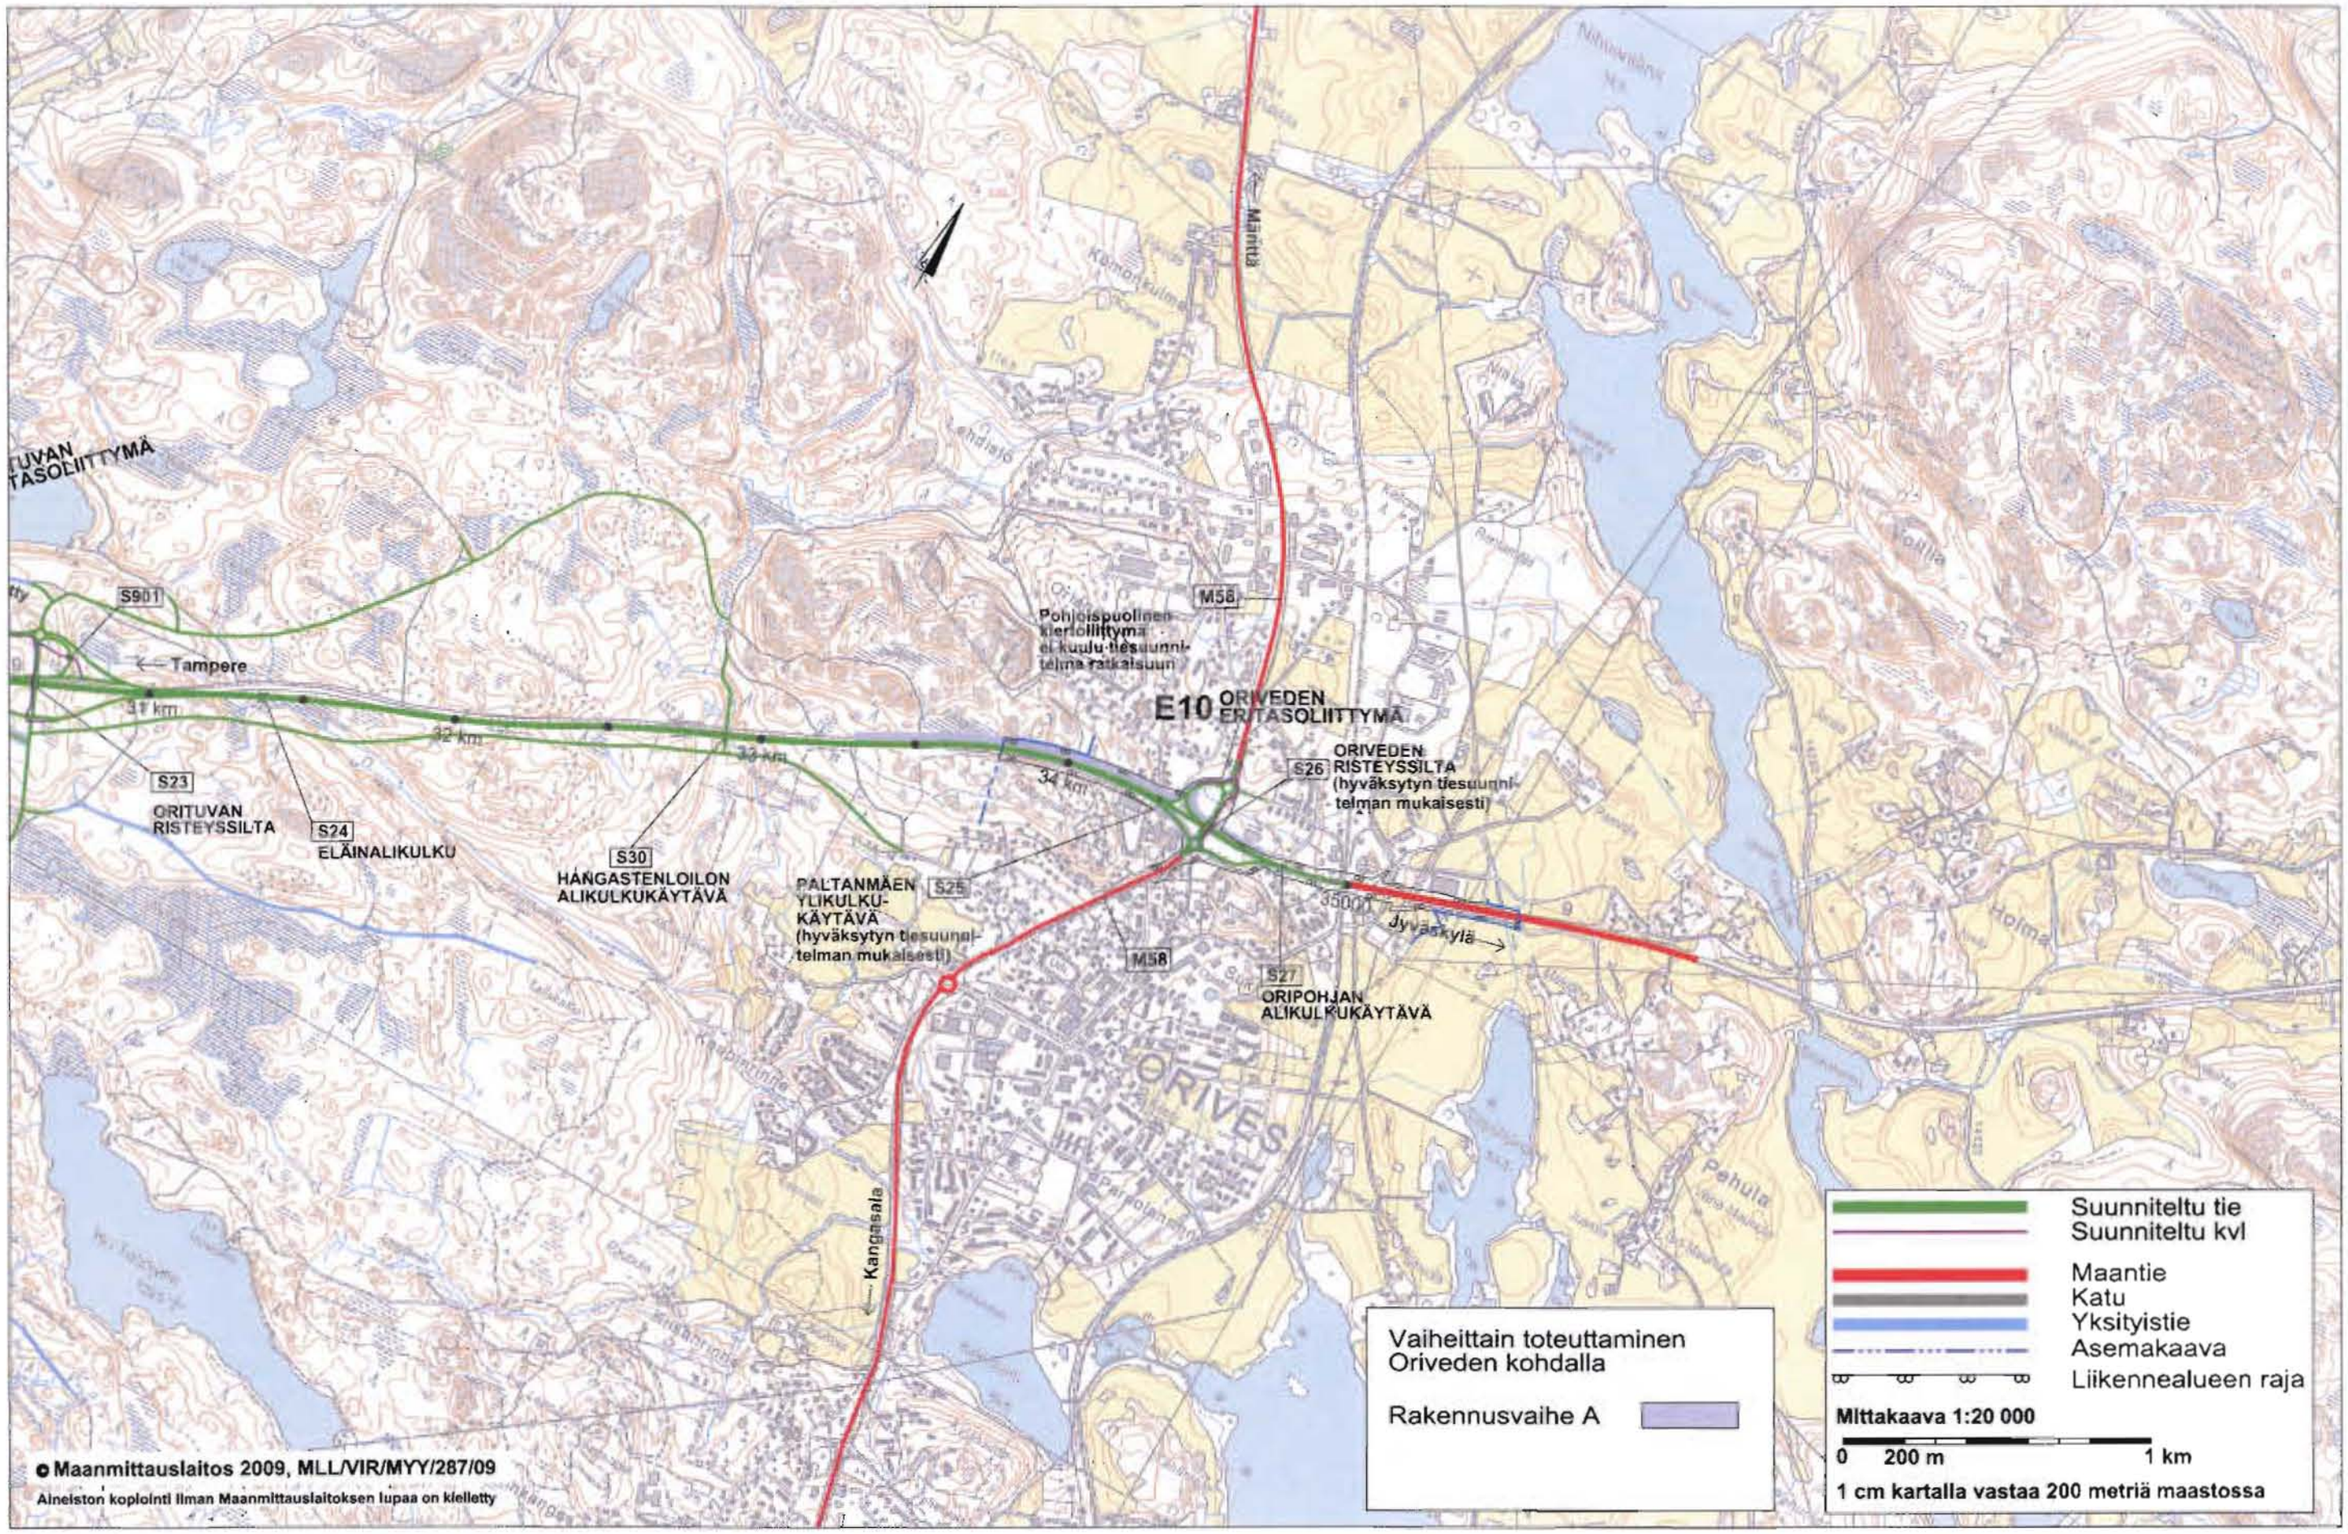

DESTIA

Hankkeen nimi:
VALTATIEN 9 PARANTAMINEN VÄLILLÄ TAMPERE - ORIVESI
YLEISSUUNNITELMA JA YVA

Pvm 30.6.2010
0 7 km 14 km 21 km 28 km 35 km

Yleiskartta, vaiheittain toteuttaminen
1:20 000
VALTATIE 9, PLV 32000-35000

Piir. nro
Y1-10