

PIIRUSTUKSET

Piir.n:o

Yleiskartat 1:20000

Y1-1	Paaluväli	0–7000
Y1-2	Paaluväli	7000–14000
Y1-3	Paaluväli	14000–21000
Y1-4	Paaluväli	21000–28000
Y1-5	Paaluväli	28000–35000

Suunnitelmakartat 1:4000

Y2-1	Paaluväli	0–1300
Y2-2	Paaluväli	1300–2800
Y2-3	Paaluväli	2800–4300
Y2-4	Paaluväli	4300–5800
Y2-5	Paaluväli	5800–7300
Y2-6	Paaluväli	7300–8800
Y2-7	Paaluväli	8800–10300
Y2-8	Paaluväli	10300–11800
Y2-9	Paaluväli	11800–13300
Y2-10	Paaluväli	13300–14800
Y2-11	Paaluväli	14800–16300
Y2-12	Paaluväli	16300–17800
Y2-13	Paaluväli	17800–19300
Y2-14	Paaluväli	19300–20800
Y2-15	Paaluväli	20800–22300
Y2-16	Paaluväli	22300–23800
Y2-17	Paaluväli	23800–25300
Y2-18	Paaluväli	25300–26800
Y2-19	Paaluväli	26800–28300
Y2-20	Paaluväli	28300–29800
Y2-21	Paaluväli	29800–31300
Y2-22	Paaluväli	31300–32800
Y2-23	Paaluväli	32800–34300
Y2-24	Paaluväli	34300–35000

Pituusleikkaukset 1:4000/1:400

Y2-25	E2 Tasanteen eritasoliittymä
Y2-26	E3 Aitovuoren eritasoliittymä
Y2-27	E3 Aitovuoren eritasoliittymä
Y2-28	E4 Tarastejärven eritasoliittymä
Y2-29	E4 Tarastejärven eritasoliittymä
Y2-30	E5 Suinulan eritasoliittymä
Y2-31	E5 Suinulan eritasoliittymä
Y2-32	E6 Säynäjärven eritasoliittymä
Y2-33	E7 Siitaman eritasoliittymä
Y2-34	E8 Yliskylän eritasoliittymä
Y2-35	E9 Orituvan eritasoliittymä
Y2-36	E9 Orituvan eritasoliittymä
Y2-37	E10 Oriveden eritasoliittymä

Ympäristö

Yleiskartat 1:20000

Y3-1	Paaluväli	0–7000
Y3-2	Paaluväli	7000–14000
Y3-3	Paaluväli	14000–21000
Y3-4	Paaluväli	21000–28000
Y3-5	Paaluväli	28000–35000

Ympäristö

Suunnitelmakartat 1:4000

Y3-6	Paaluväli	1300–2800
Y3-7	Paaluväli	4300–5800
Y3-8	Paaluväli	5800–7300
Y3-9	Paaluväli	10300–11800
Y3-10	Paaluväli	29800–31300

Ympäristö

Poikkileikkaukset 1:1000

Y3-11	Paalut 2220 ja 4000
Y3-12	Paalut 5420 ja 10520

Sillat ja rakenteet

Pääpiirustukset

Y4-1	Silta	S1
Y4-2	Silta	S2
Y4-3	Silta	S4
Y4-4	Silta	S8 A
Y4-5	Silta	S8 C
Y4-6	Silta	S13
Y4-7	Silta	S14
Y4-8	Silta	27
Y4-9	Silta	31 Tasopiirustus
Y4-10	Silta	31 Poikkileikkaus ja pituusleikkaus

Pohjatutkimuspisteet

Yleiskartat 1:20000

Y5-1	Paaluväli	0–7000
Y5-2	Paaluväli	7000–14000
Y5-3	Paaluväli	14000–21000
Y5-4	Paaluväli	21000–28000
Y5-5	Paaluväli	28000–35000

Vaiheittain toteuttaminen

Yleiskartat

Y1-6	Paaluväli	900–3200, 1:20000
Y1-7	Paaluväli	900–5300, 1:20000

Suunnitelmakartat ja pituusleikkaukset

Y1-7.1	Paaluväli	4300–5800, 1:4000 ja 1:4000/1:400
--------	-----------	-----------------------------------

Yleiskartat

Y1-8	Paaluväli	9600–14000, 1:20000
------	-----------	---------------------

Suunnitelmakartat ja pituusleikkaukset

Y1-8.1	Paaluväli	10300–11800, 1:4000 ja 1:4000/1:400
--------	-----------	-------------------------------------


Yleiskartat


Y1-9	Paaluväli	25500–30600, 1:20000
Y1-10	Paaluväli	32000–35000, 1:20000


Kaavamuutos

Yleiskartat

Y1-11	Tasanteen eritasoliittymä, 1:10000
Y1-12	Aitovuoren eritasoliittymä, 1:10000

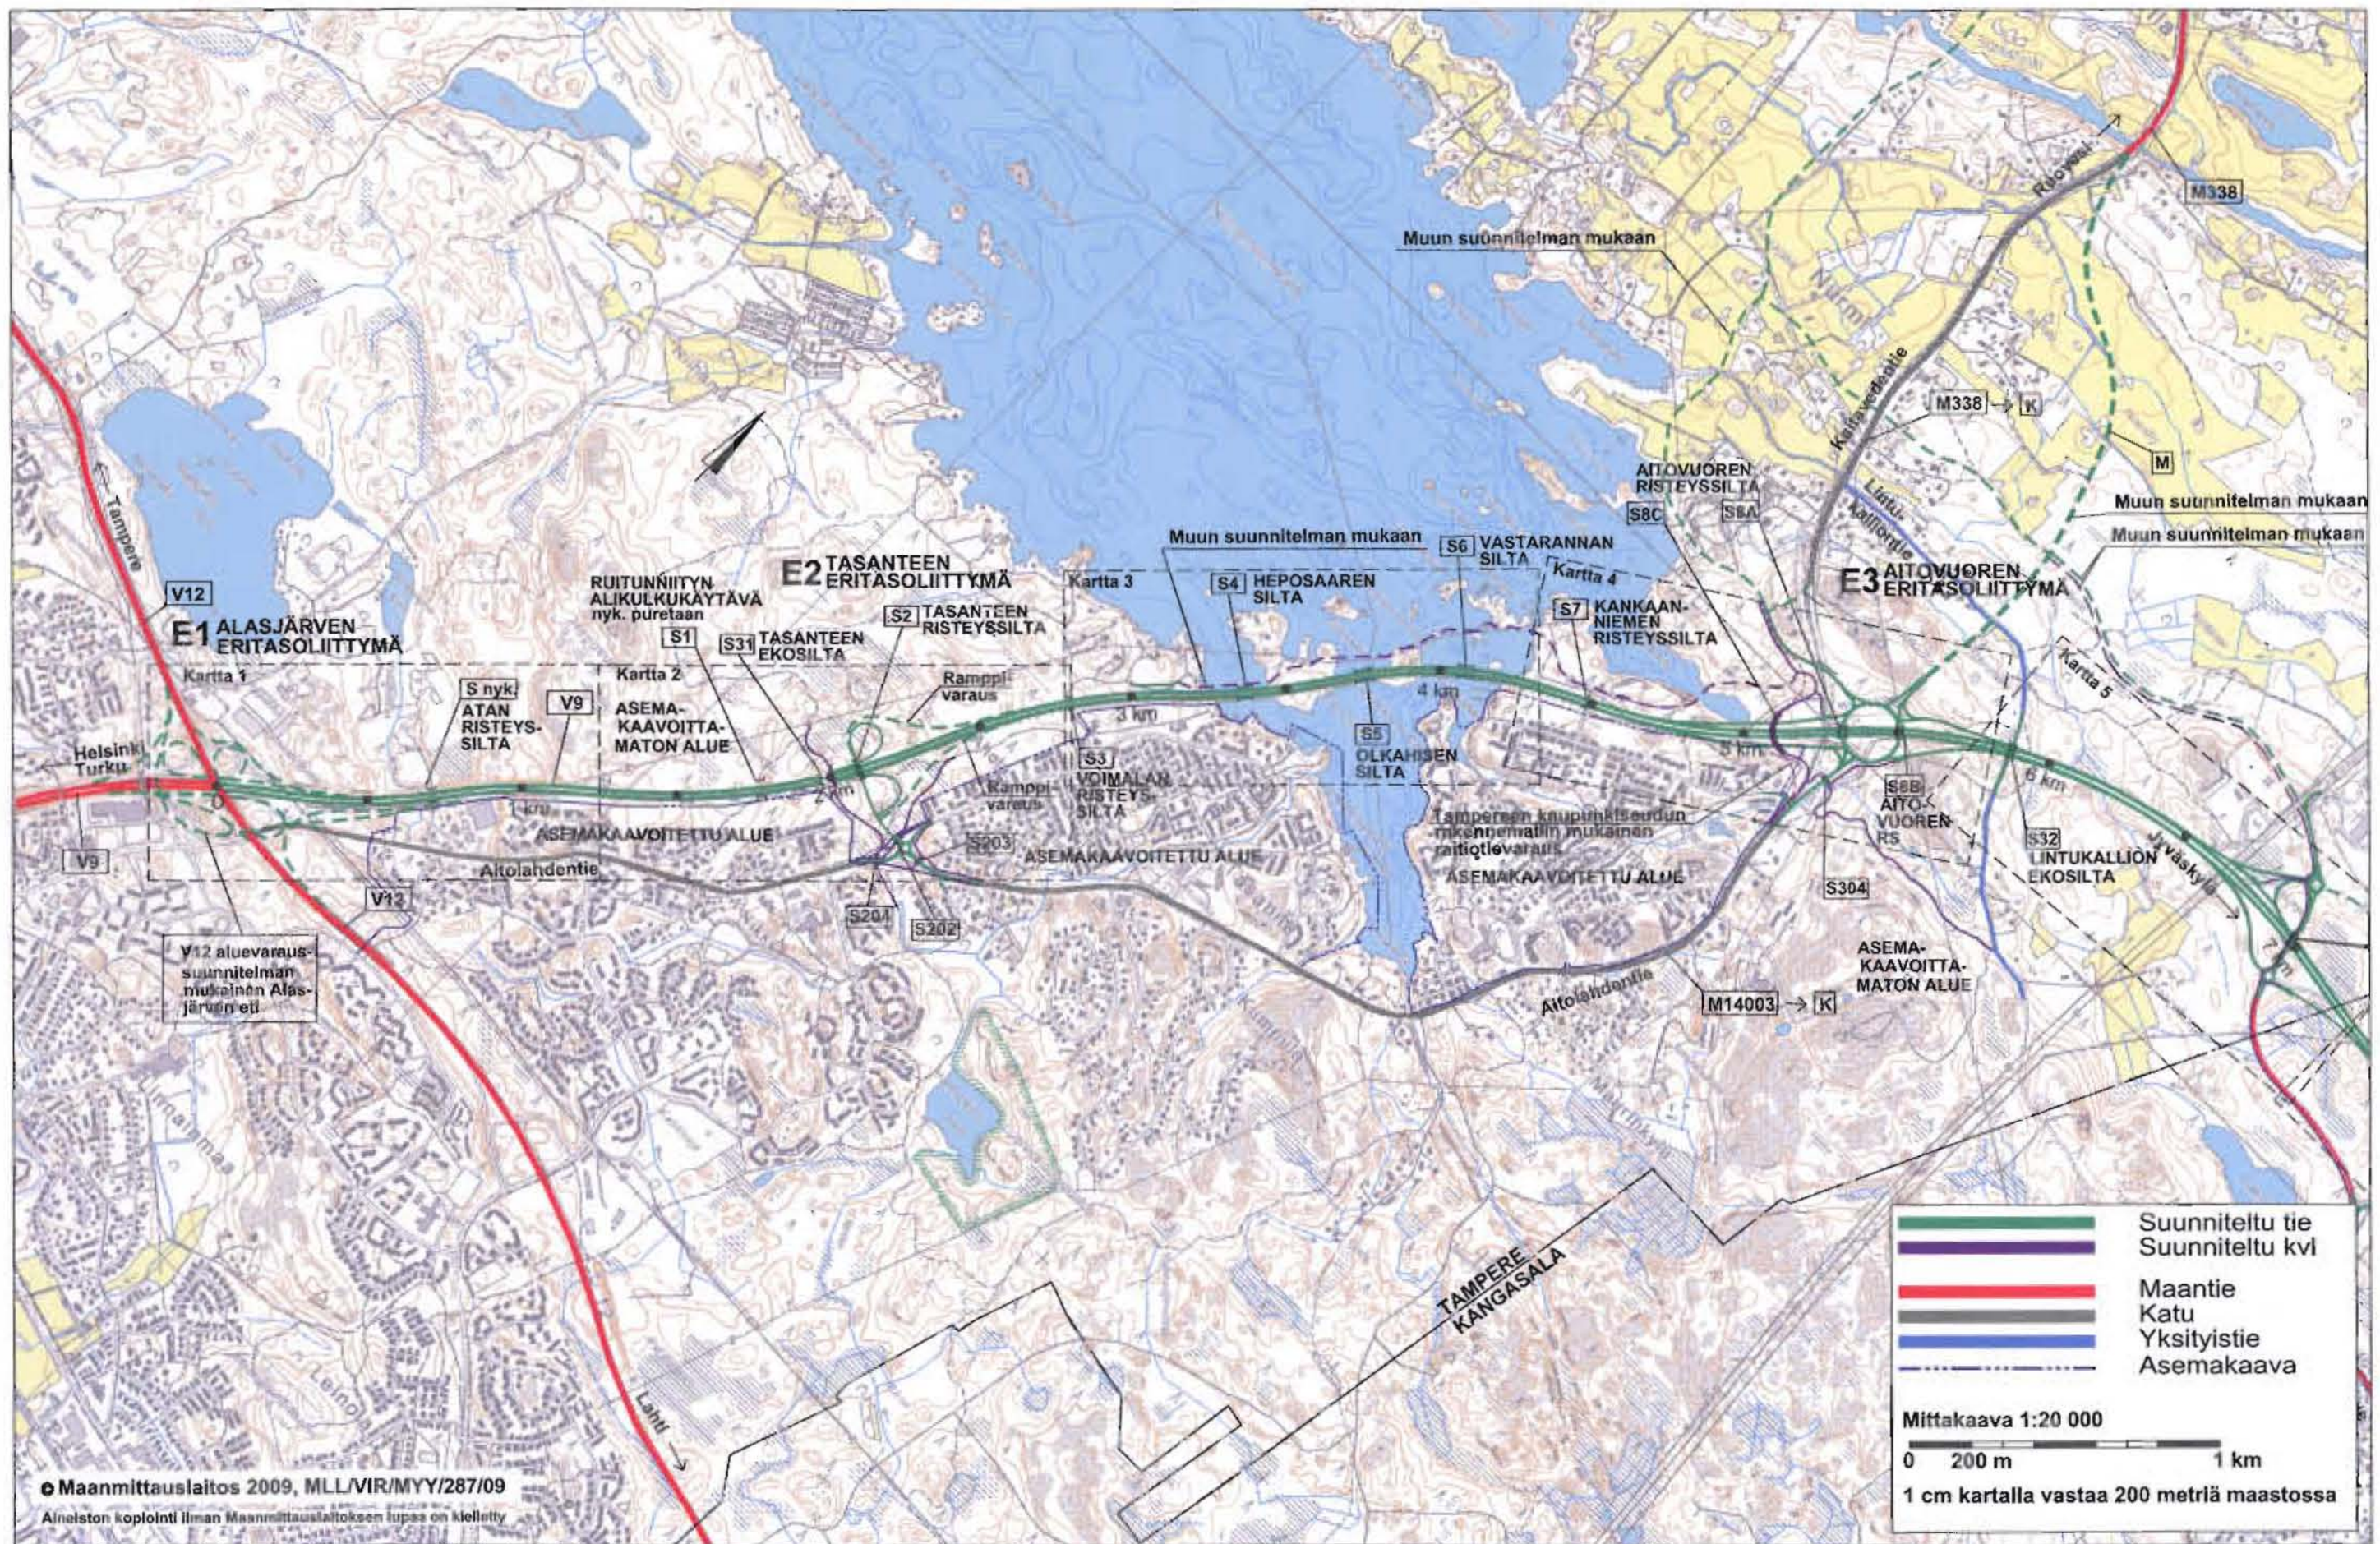

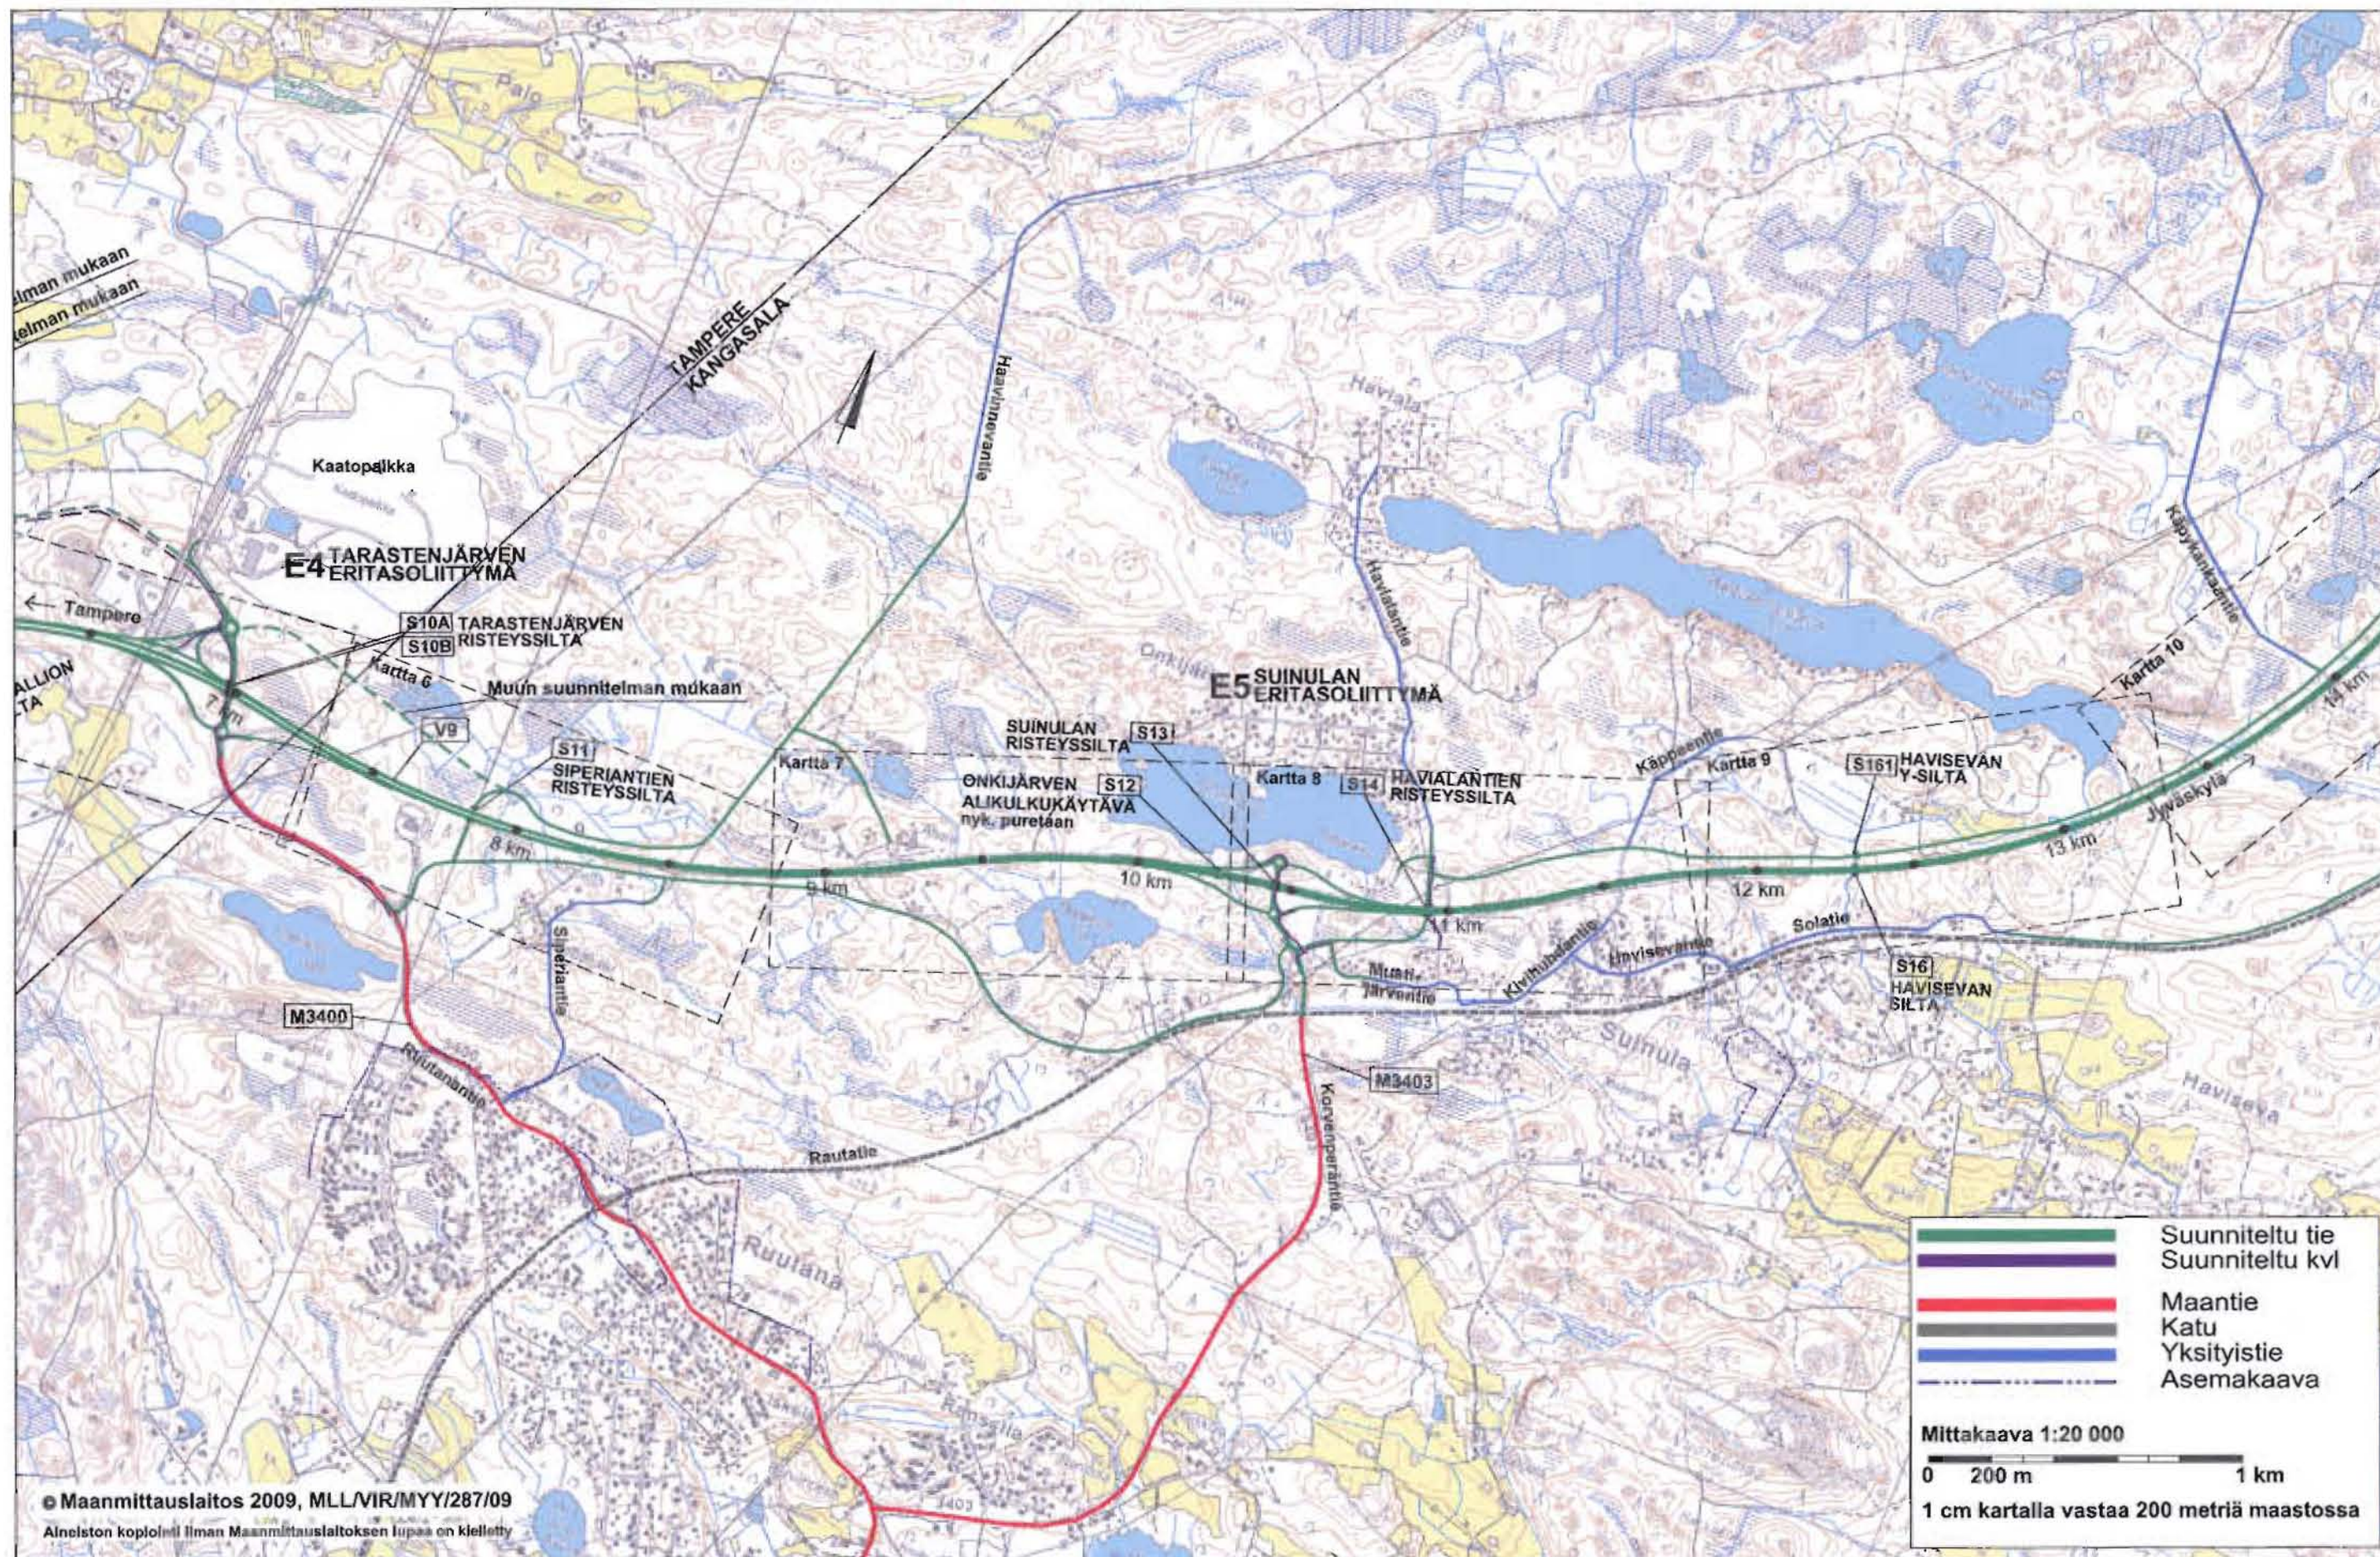


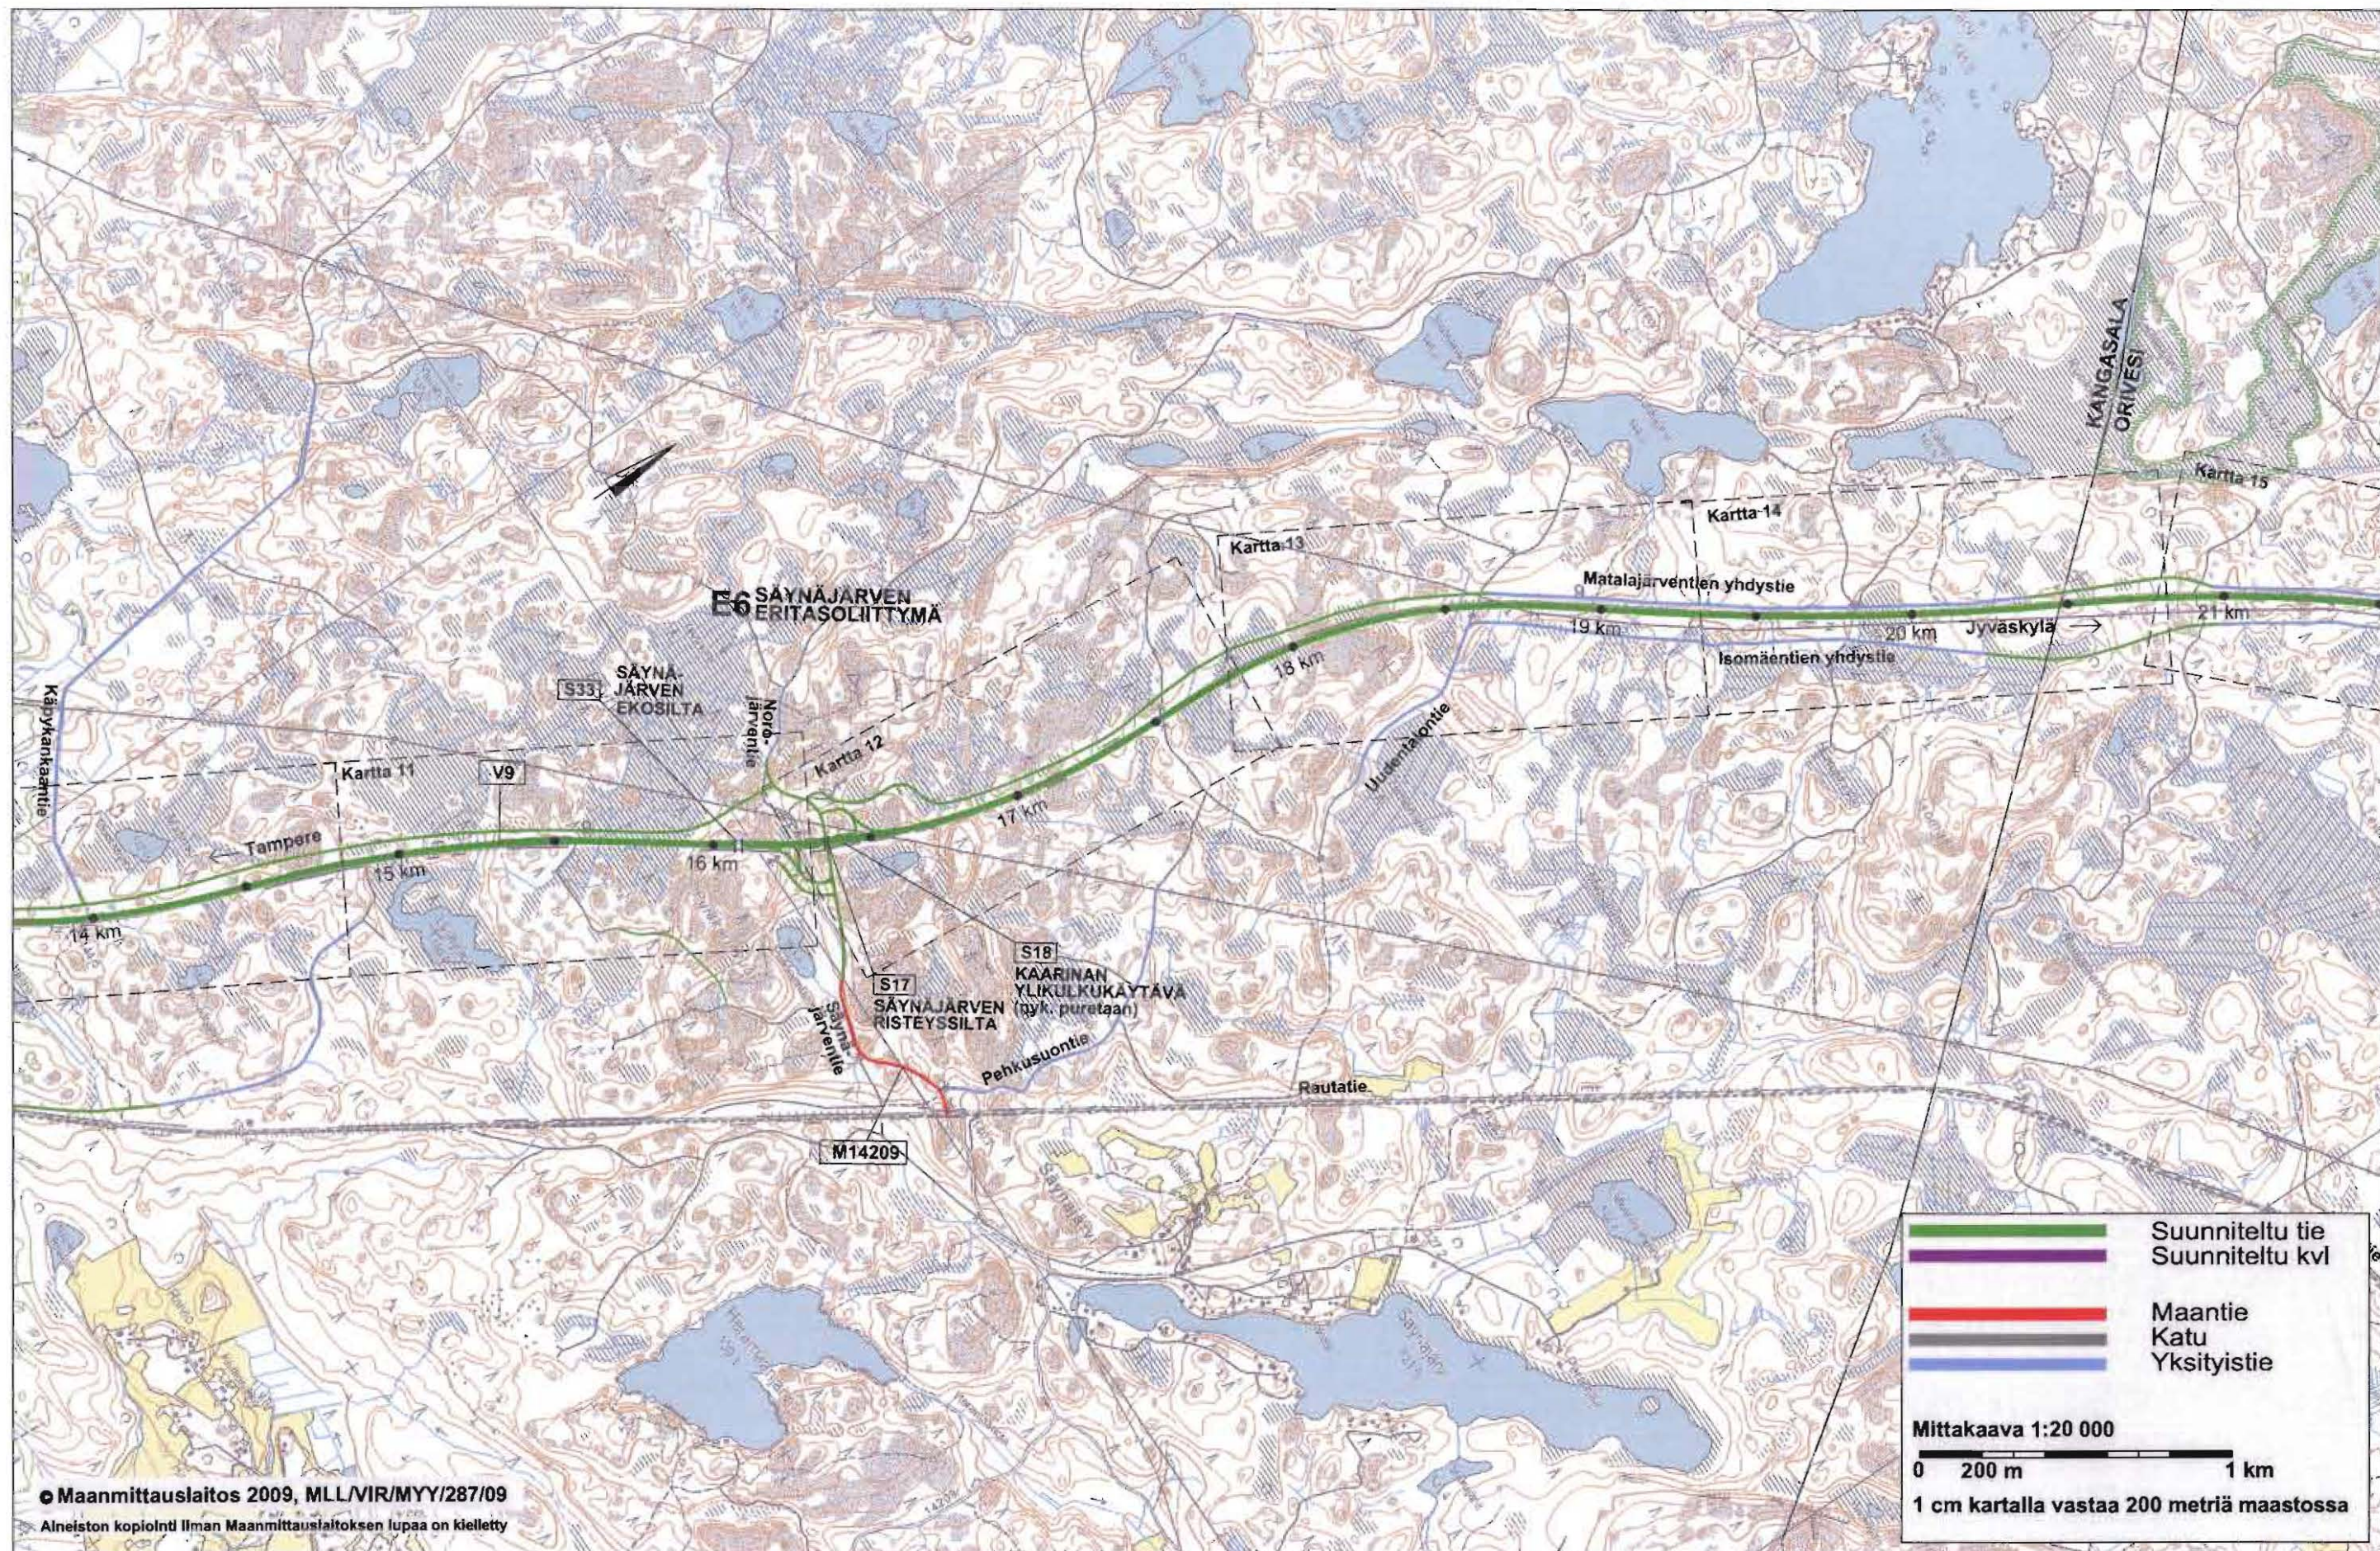

DESTIA


Hankkeen nimi:

VALTATIE 9 PARANTAMINEN VÄLILLÄ TAMPERE - ORIVESI
 YLEISSUUNNITELMA JA YVA

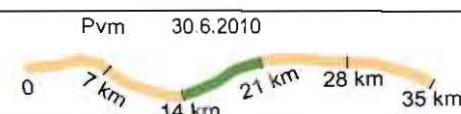

Yleiskartta
 1:20 000
 VALTATIE 9, PLV 14000-21000


Piir. nro
 Y1-3

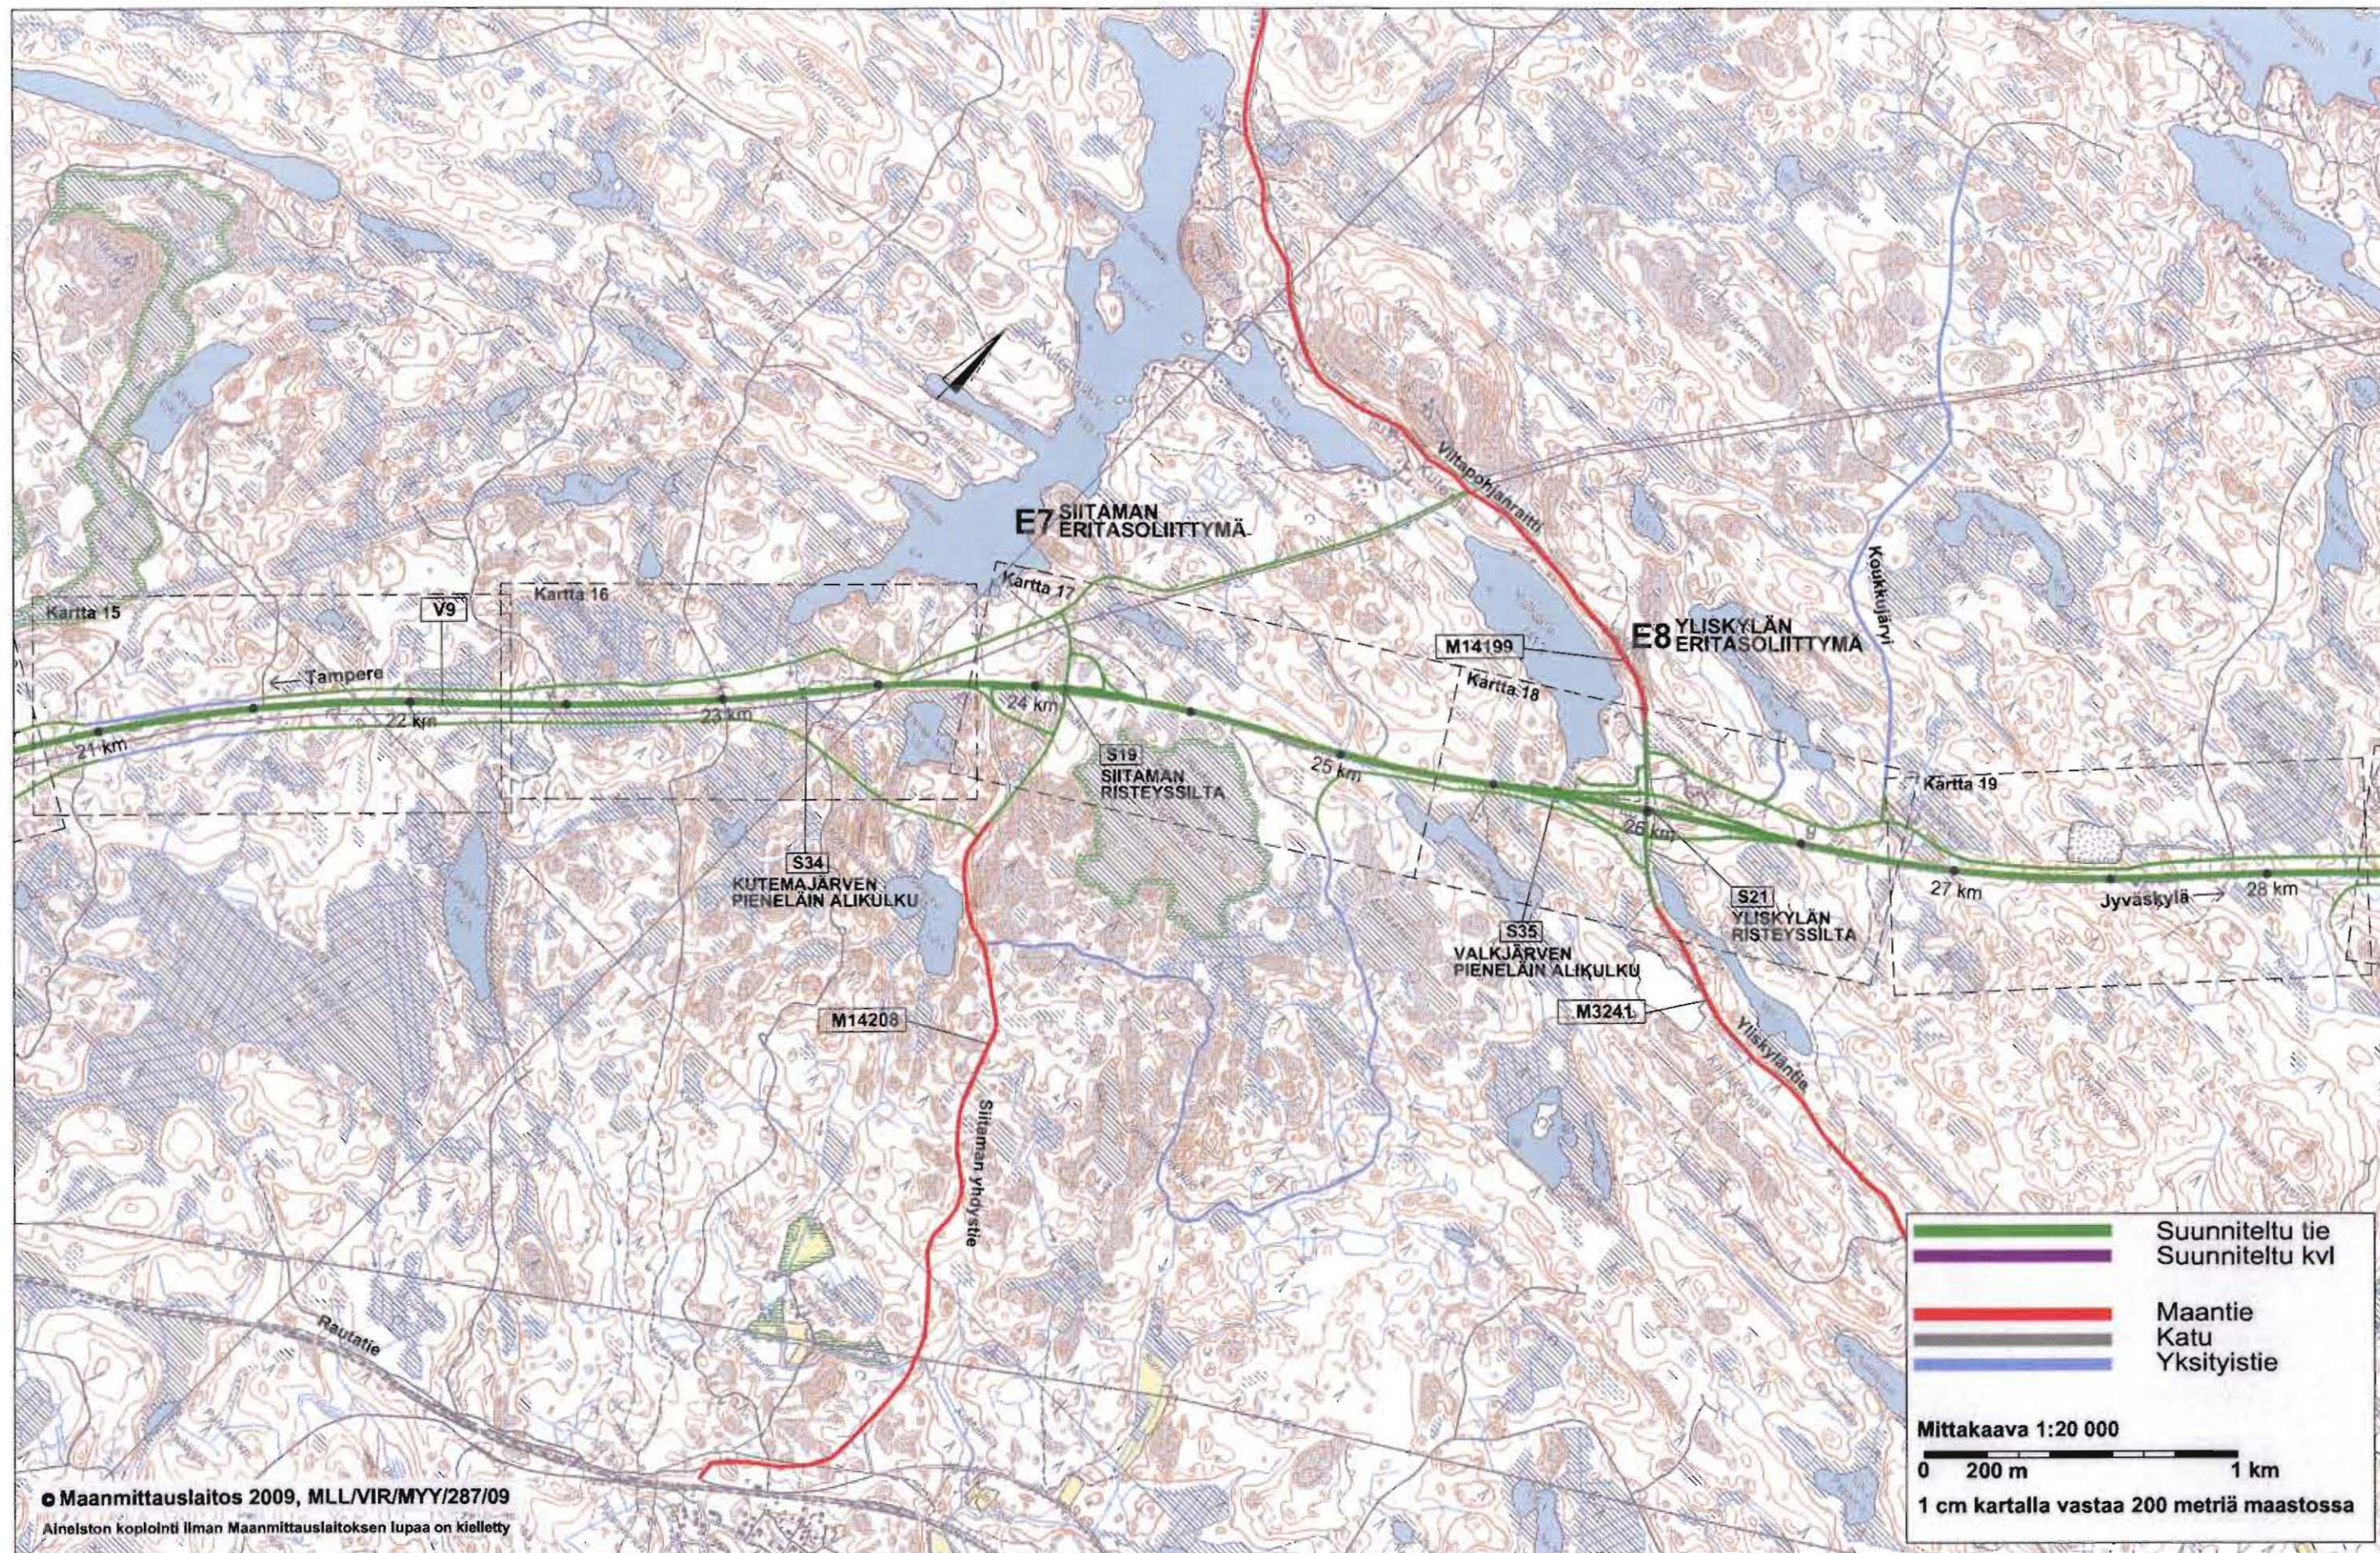

DESTIA

Hankkeen nimi:

VALTATIE 9 PARANTAMINEN VÄLILLÄ TAMPERE - ORIVESI
YLEISSUUNNITELMA JA YVA

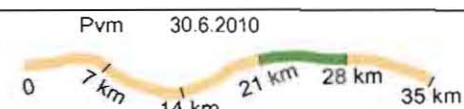

Yleiskartta
1:20 000
VALTATIE 9, PLV 21000-28000

Piir. nro
Y1-4

