
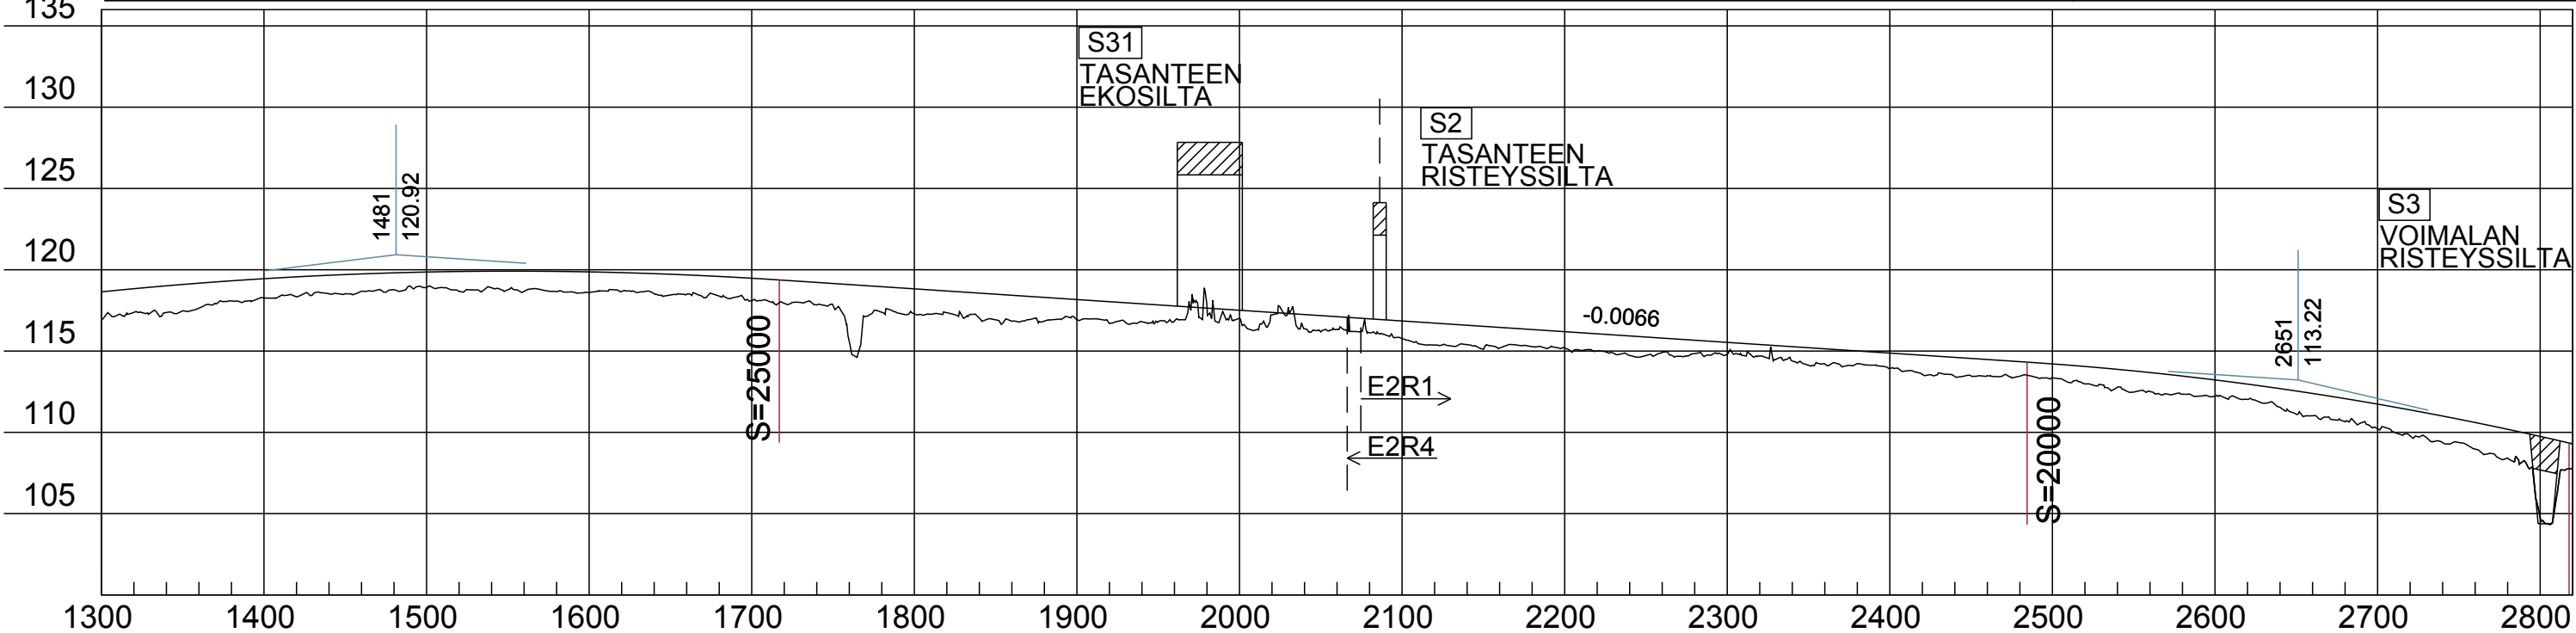


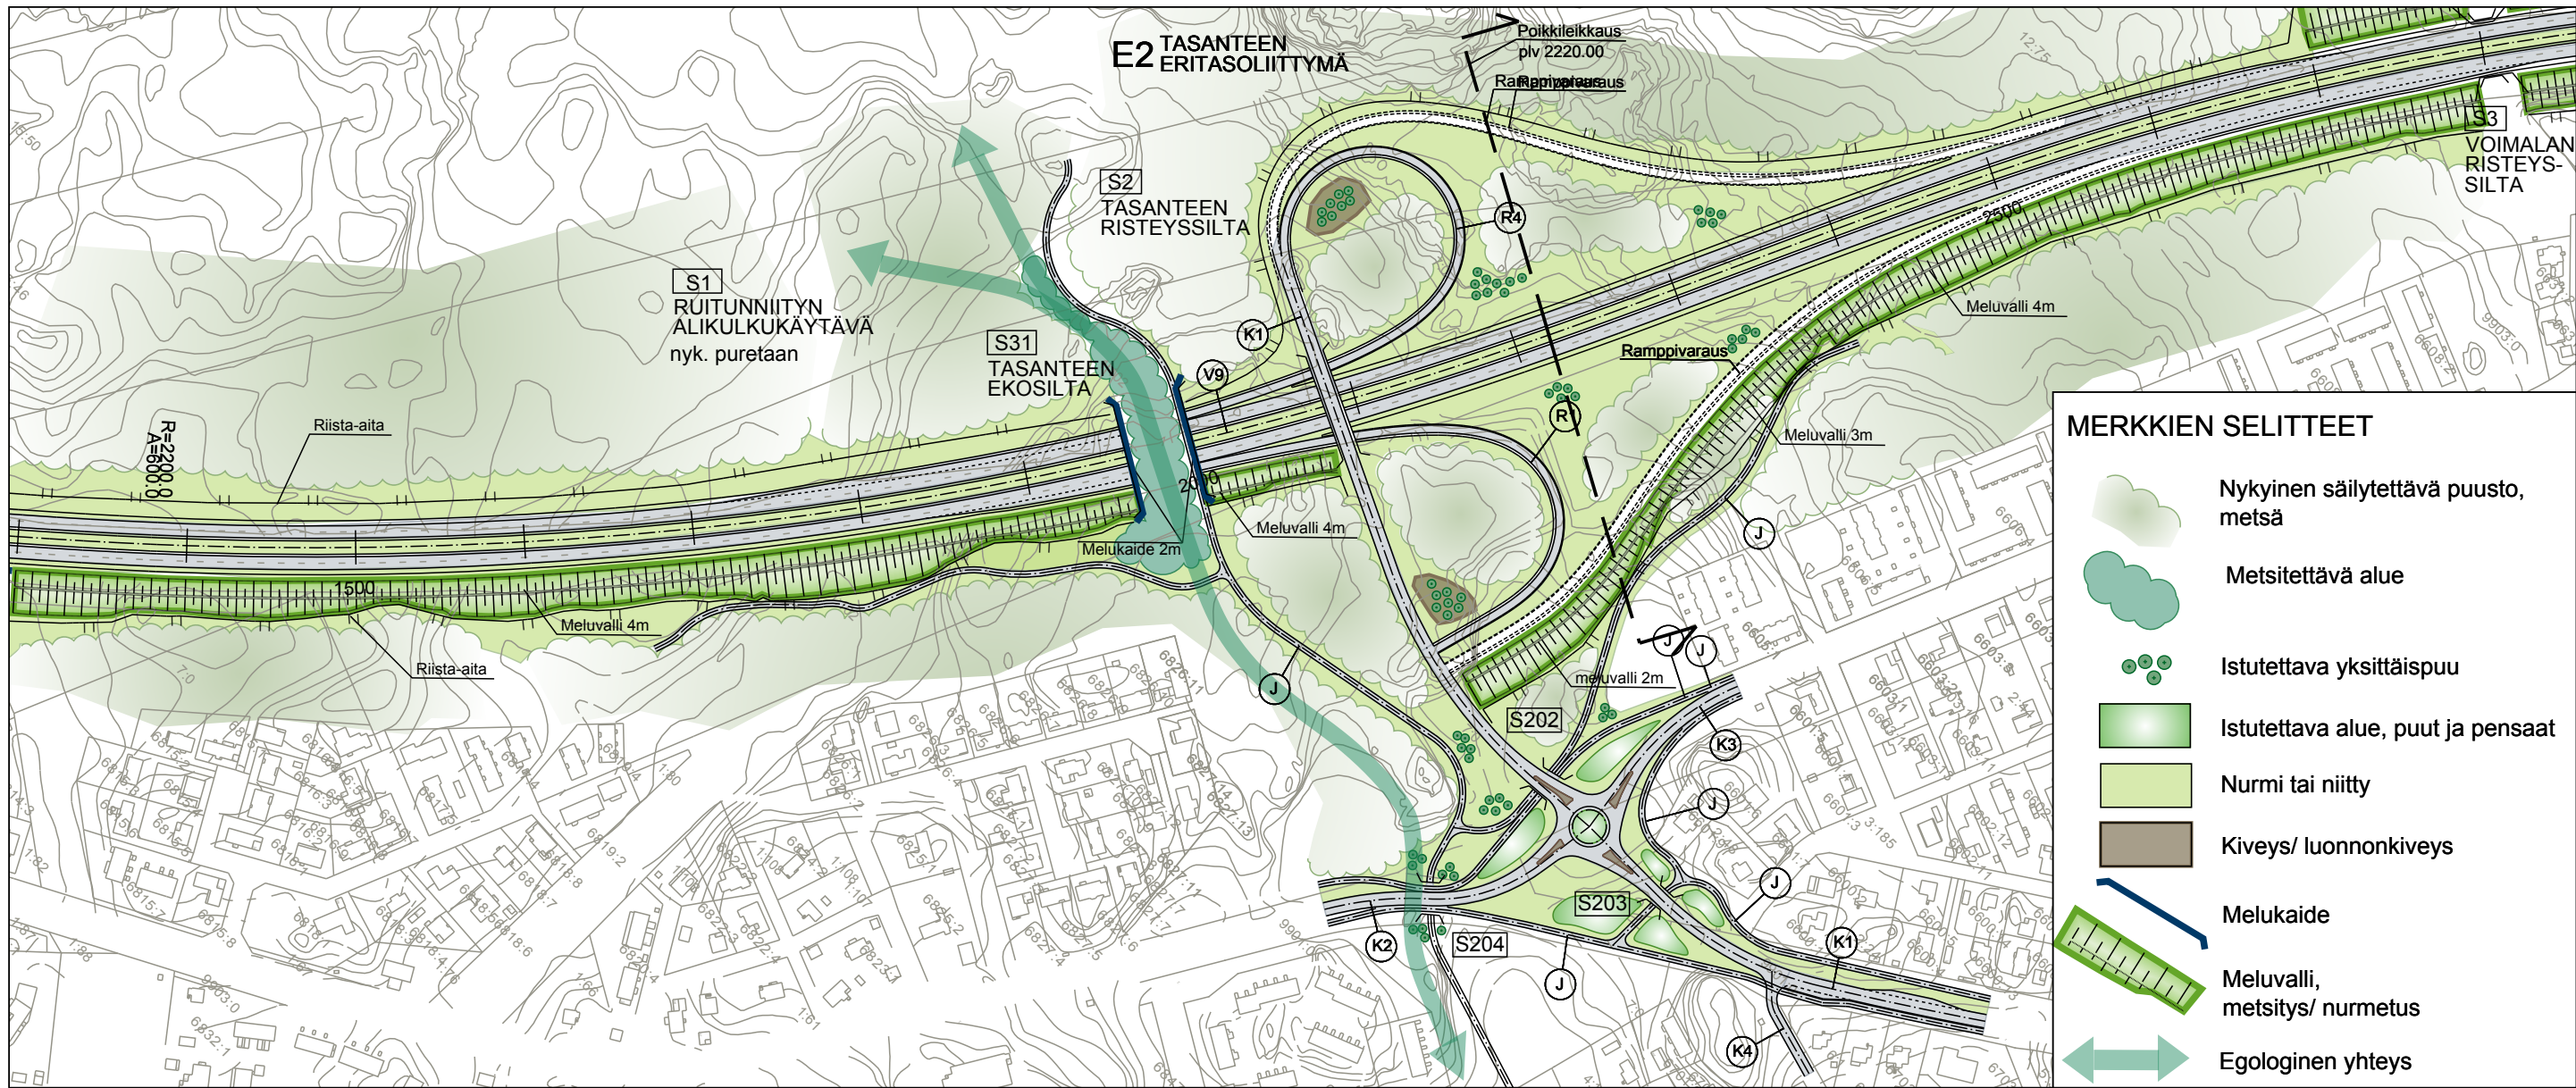

DESTIA

Hankkeen nimi:

VALTATIE 9 PARANTAMINEN VÄLILLÄ TAMPERE - ORIVESI
YLEISSUUNNITELMA JA YVA

Pvm

30.6.2010

YMPÄRISTÖSUUNNITTELUN PERIAATTEET


Suunnitelmakartta ja pituusleikkaus 1:4000 1:4000/1:400


VALTATIE 9, PLV 1300-2800

Piir. nro

Y3-6


MERKKIEN SELITTEET


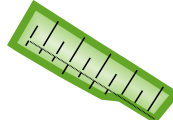
	Nykyinen säilytettävä puusto, metsä		Istutettava alue, puut ja pensaat
	Metsitettävä alue		Nurmi tai niitty
	Istutettava yksittäispuu		Kiveys/ luonnonkiveys
	Egologinen yhteys		Meluvalli, metsitys/ nurmetus

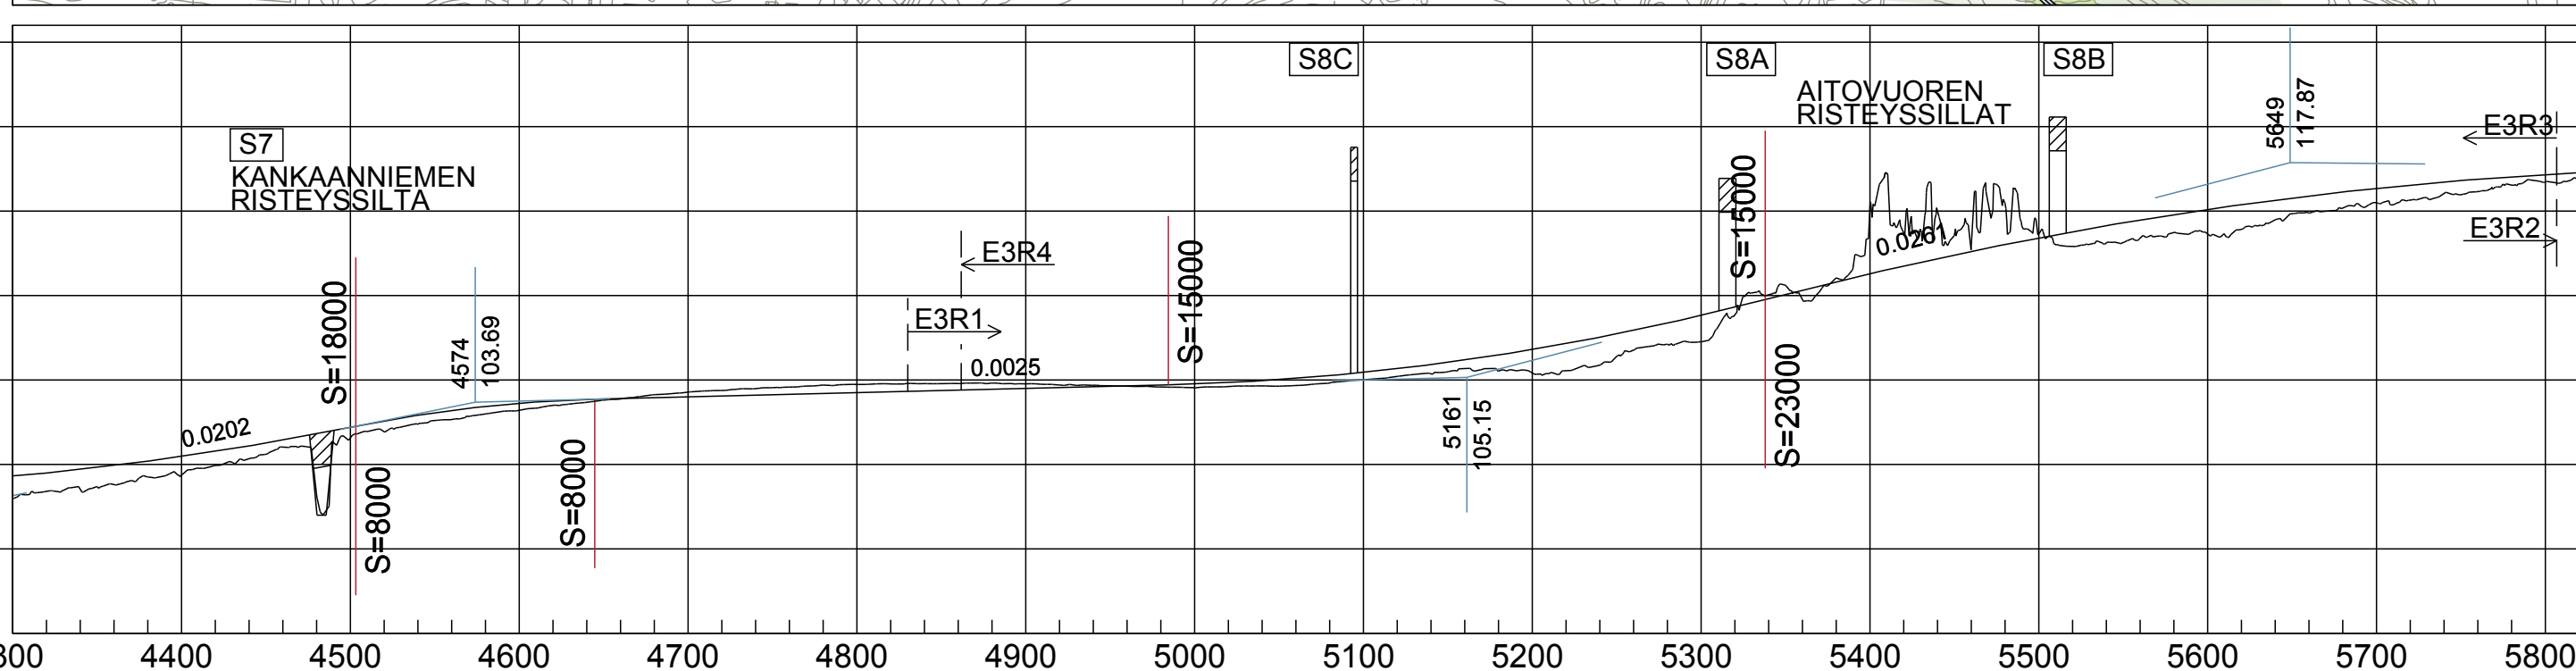

MERKKIEN SELITTEET

	Nykyinen säilytettävä puusto, metsä		Istutettava alue, puut ja pensaat
	Metsitettävä alue		Nurmi tai niitty
	Istutettava yksittäispuu		Kiveys/ luonnonkiveys
			Egologinen yhteys

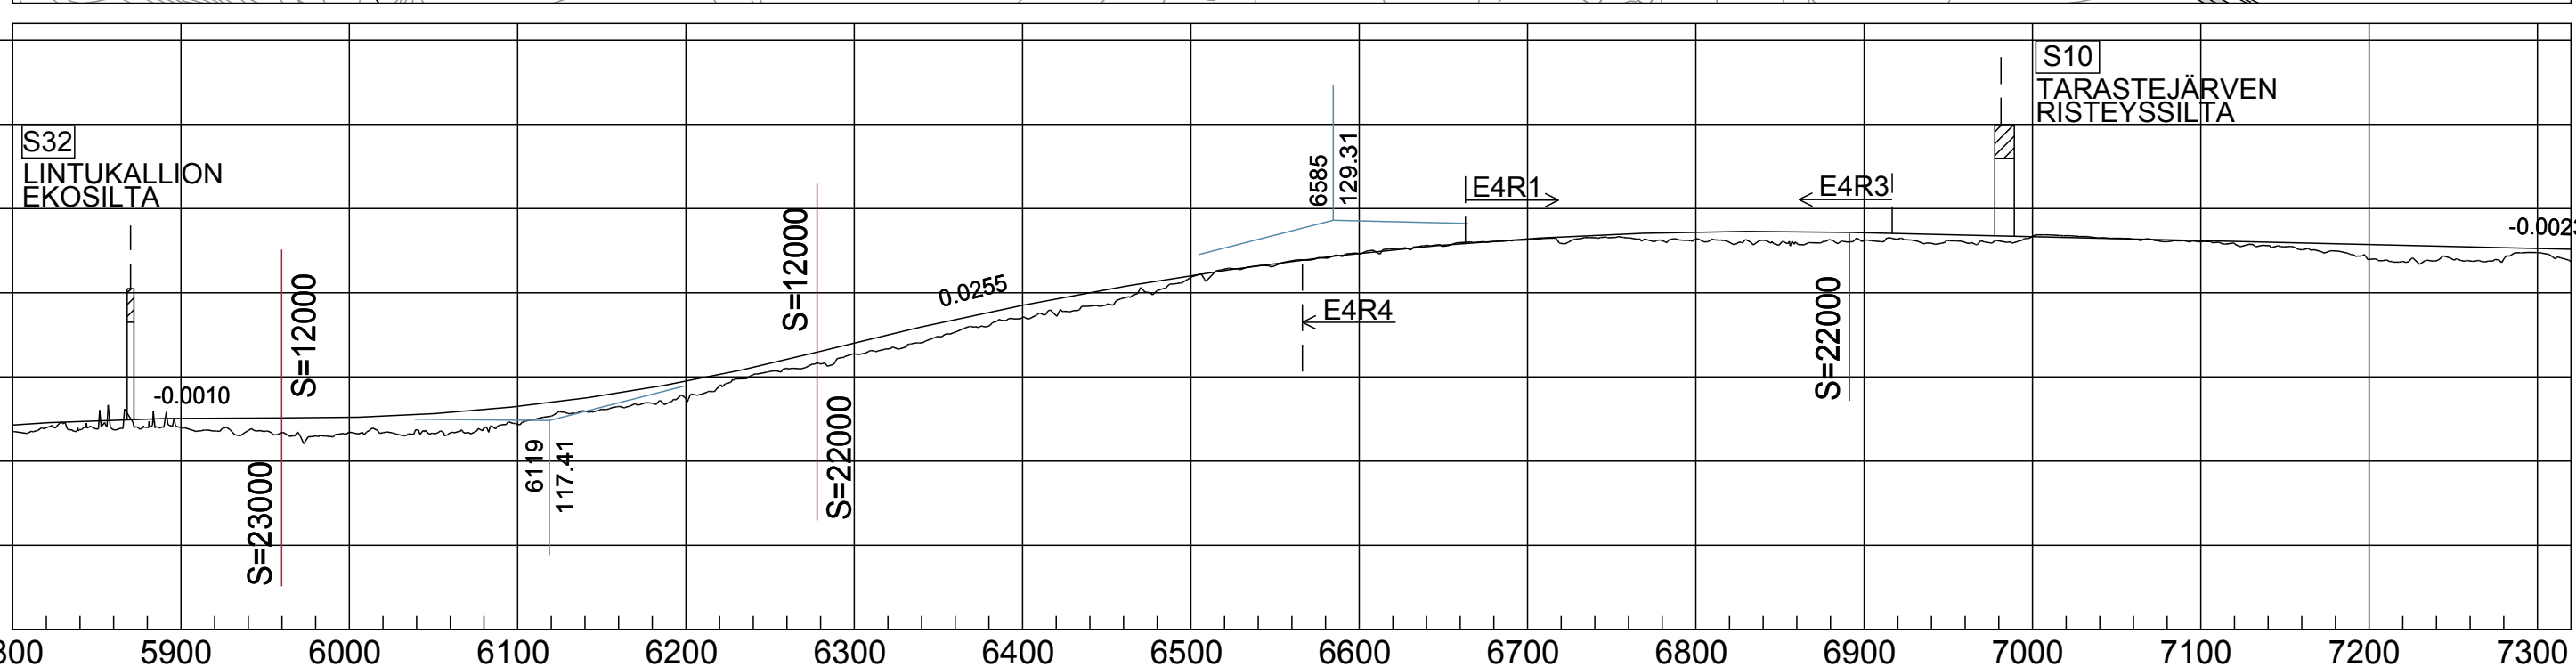

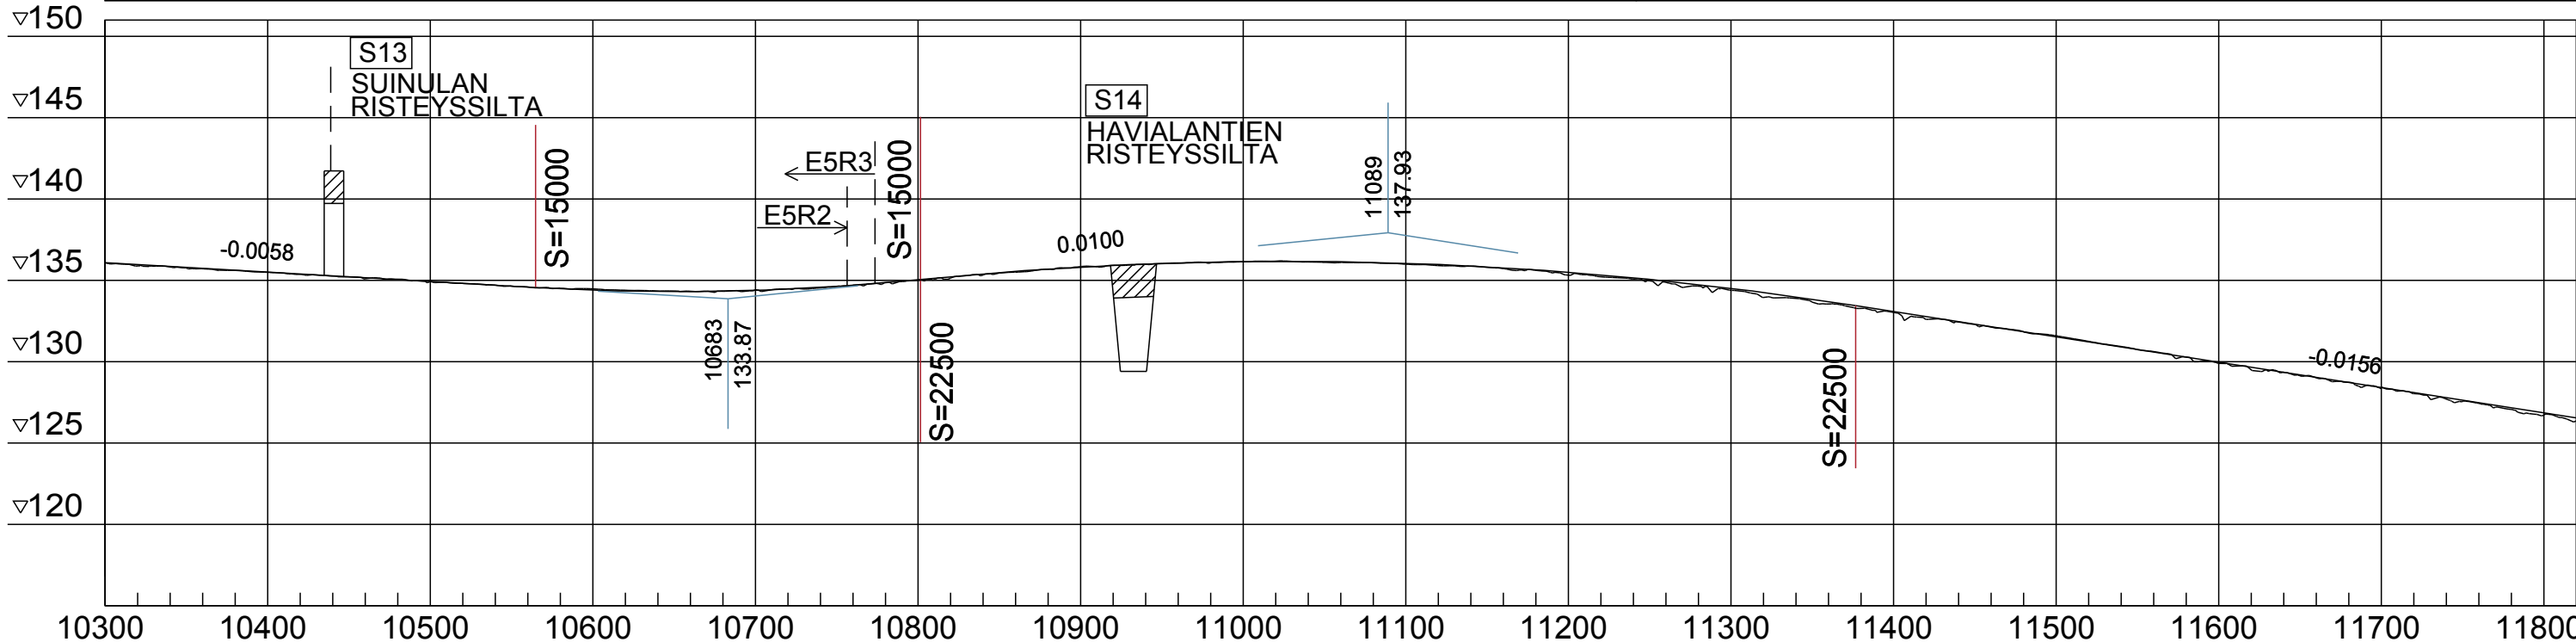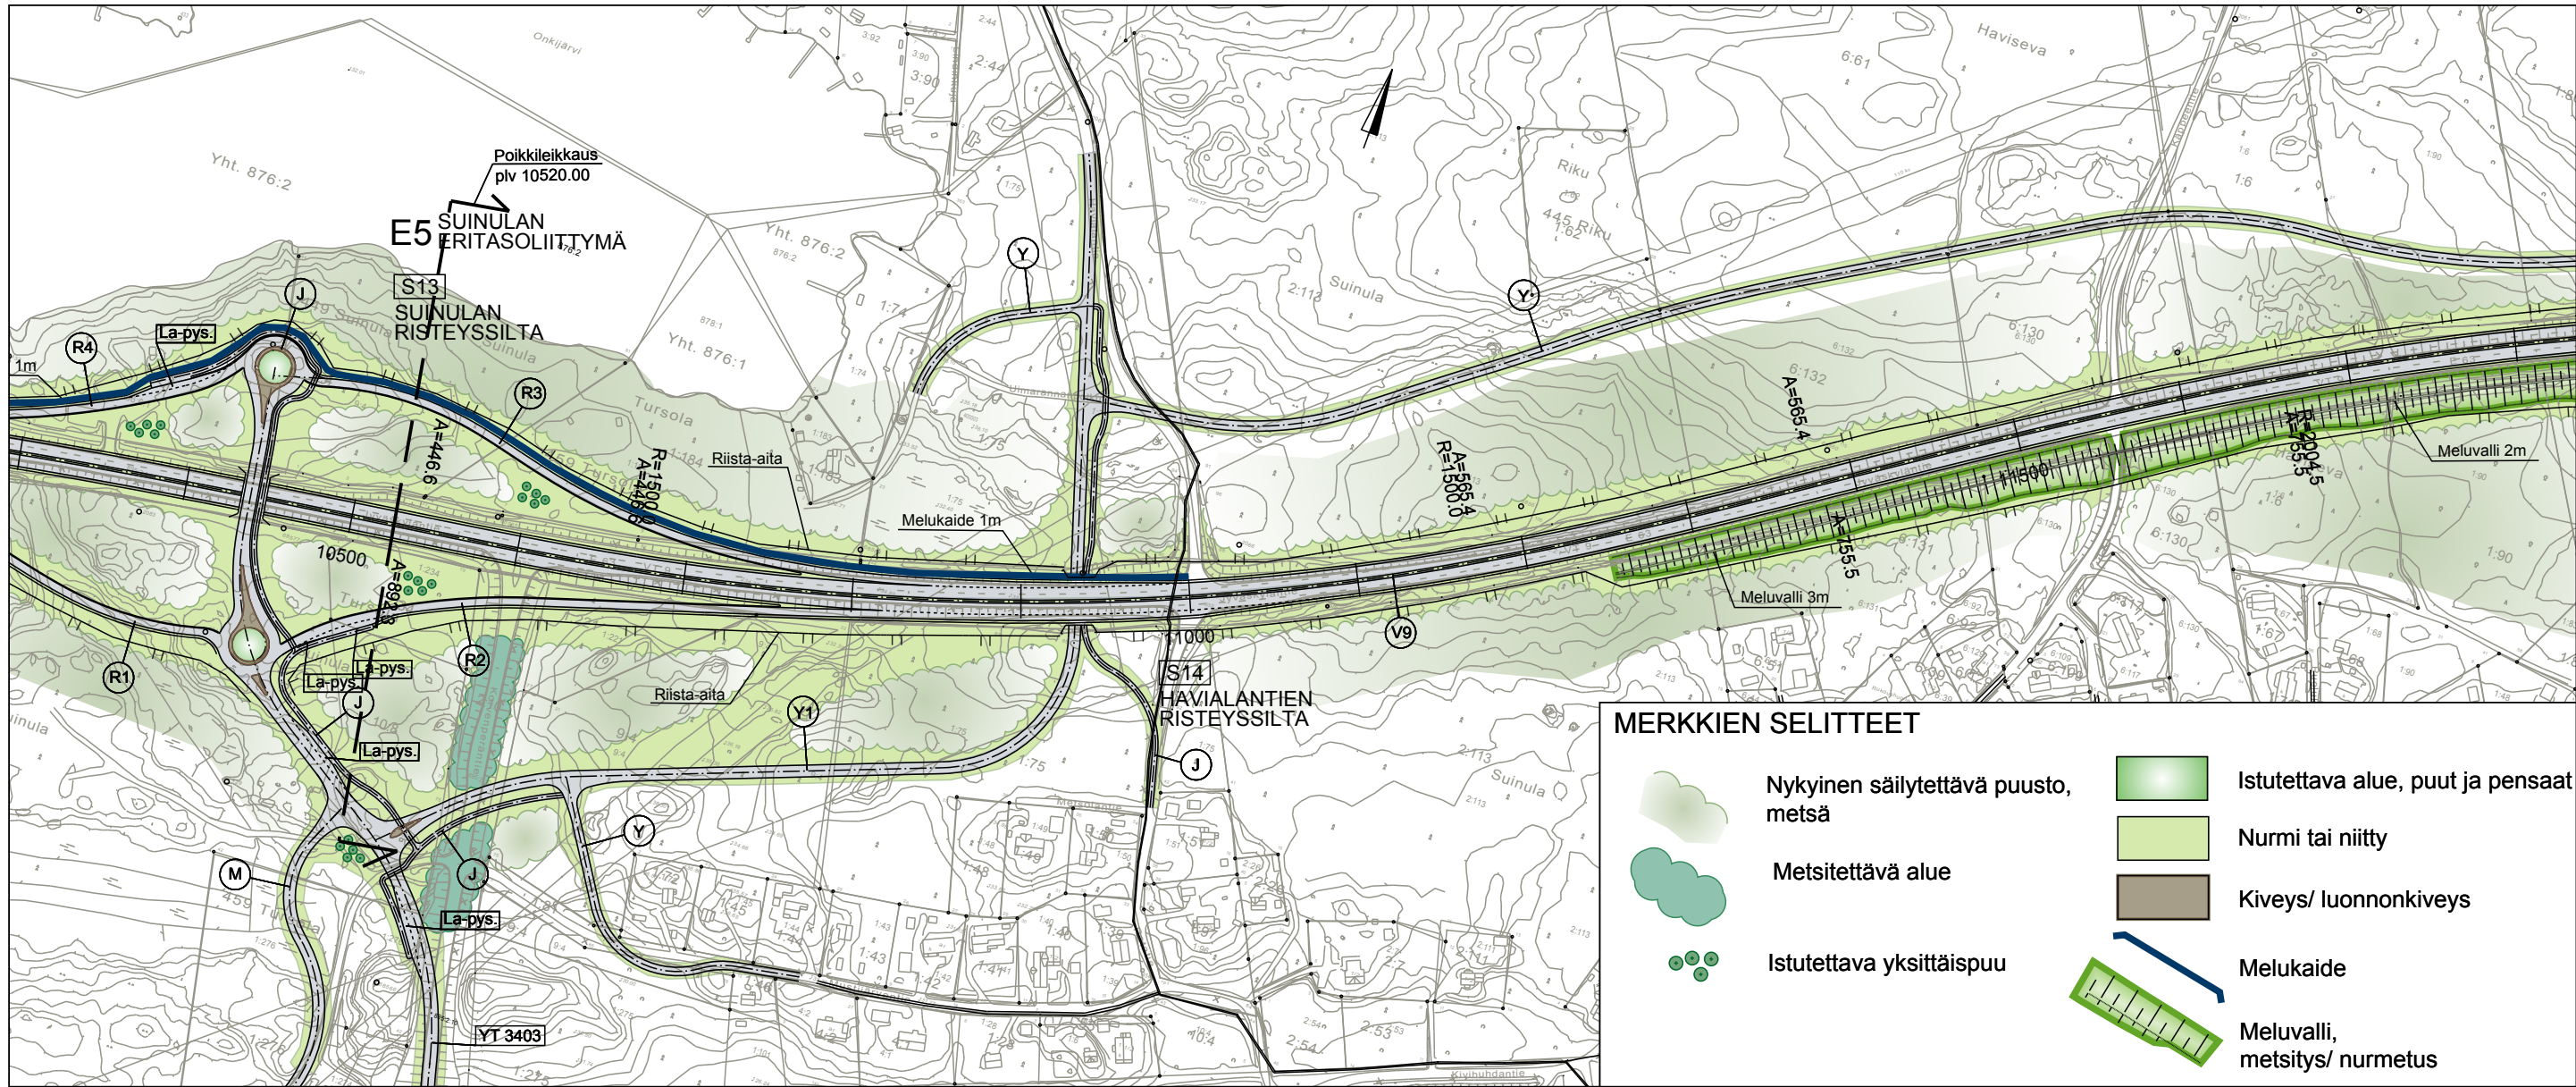

DESTIA

Hankkeen nimi:

VALTATIE 9 PARANTAMINEN VÄLILLÄ TAMPERE - ORIVESI
YLEISSUUNNITELMA JA YVA

Pvm

30.6.2010



YMPÄRISTÖSUUNNITTELUN PERIAATTEET
Suunnitelmakartta ja pituusleikkaus 1:4000 1:4000/1:400
VALTATIE 9, PLV 10300-11800

Piir. nro

Y3-9

MERKKIEN SELITTEET

-  Nykyinen säilytettävä puusto, metsä
-  Istutettava yksittäispuu
-  Istutettava alue, puut ja pensaat
-  Nurmi tai niitty
-  Kiveys/ luonnonkiveys

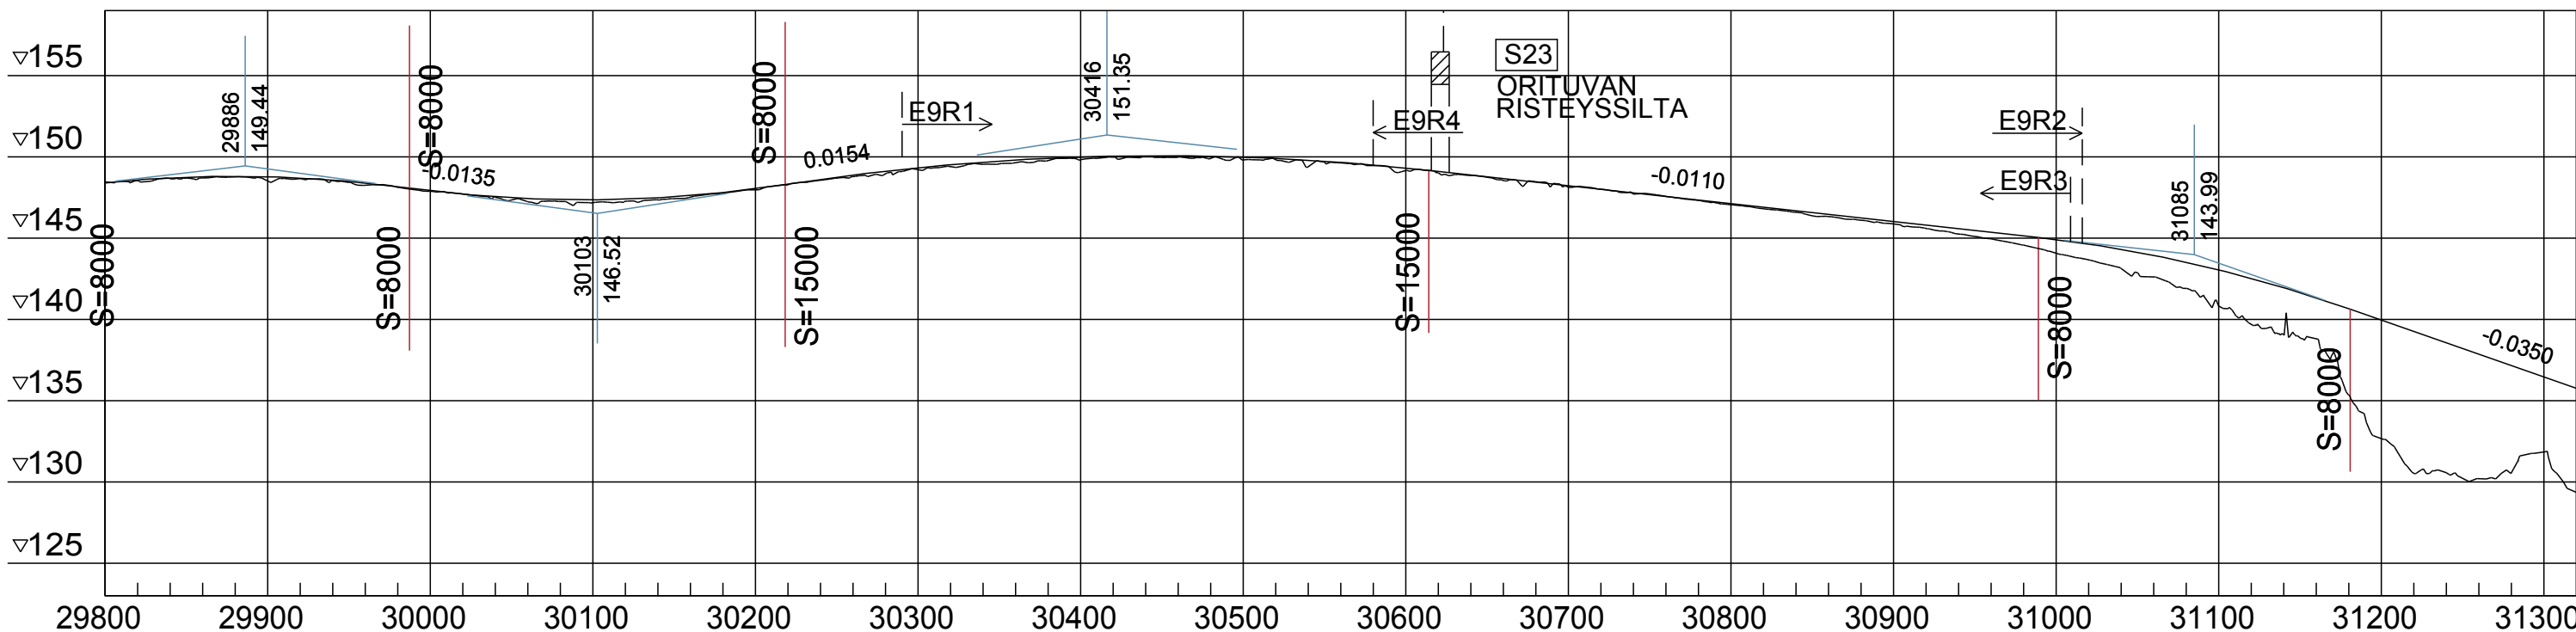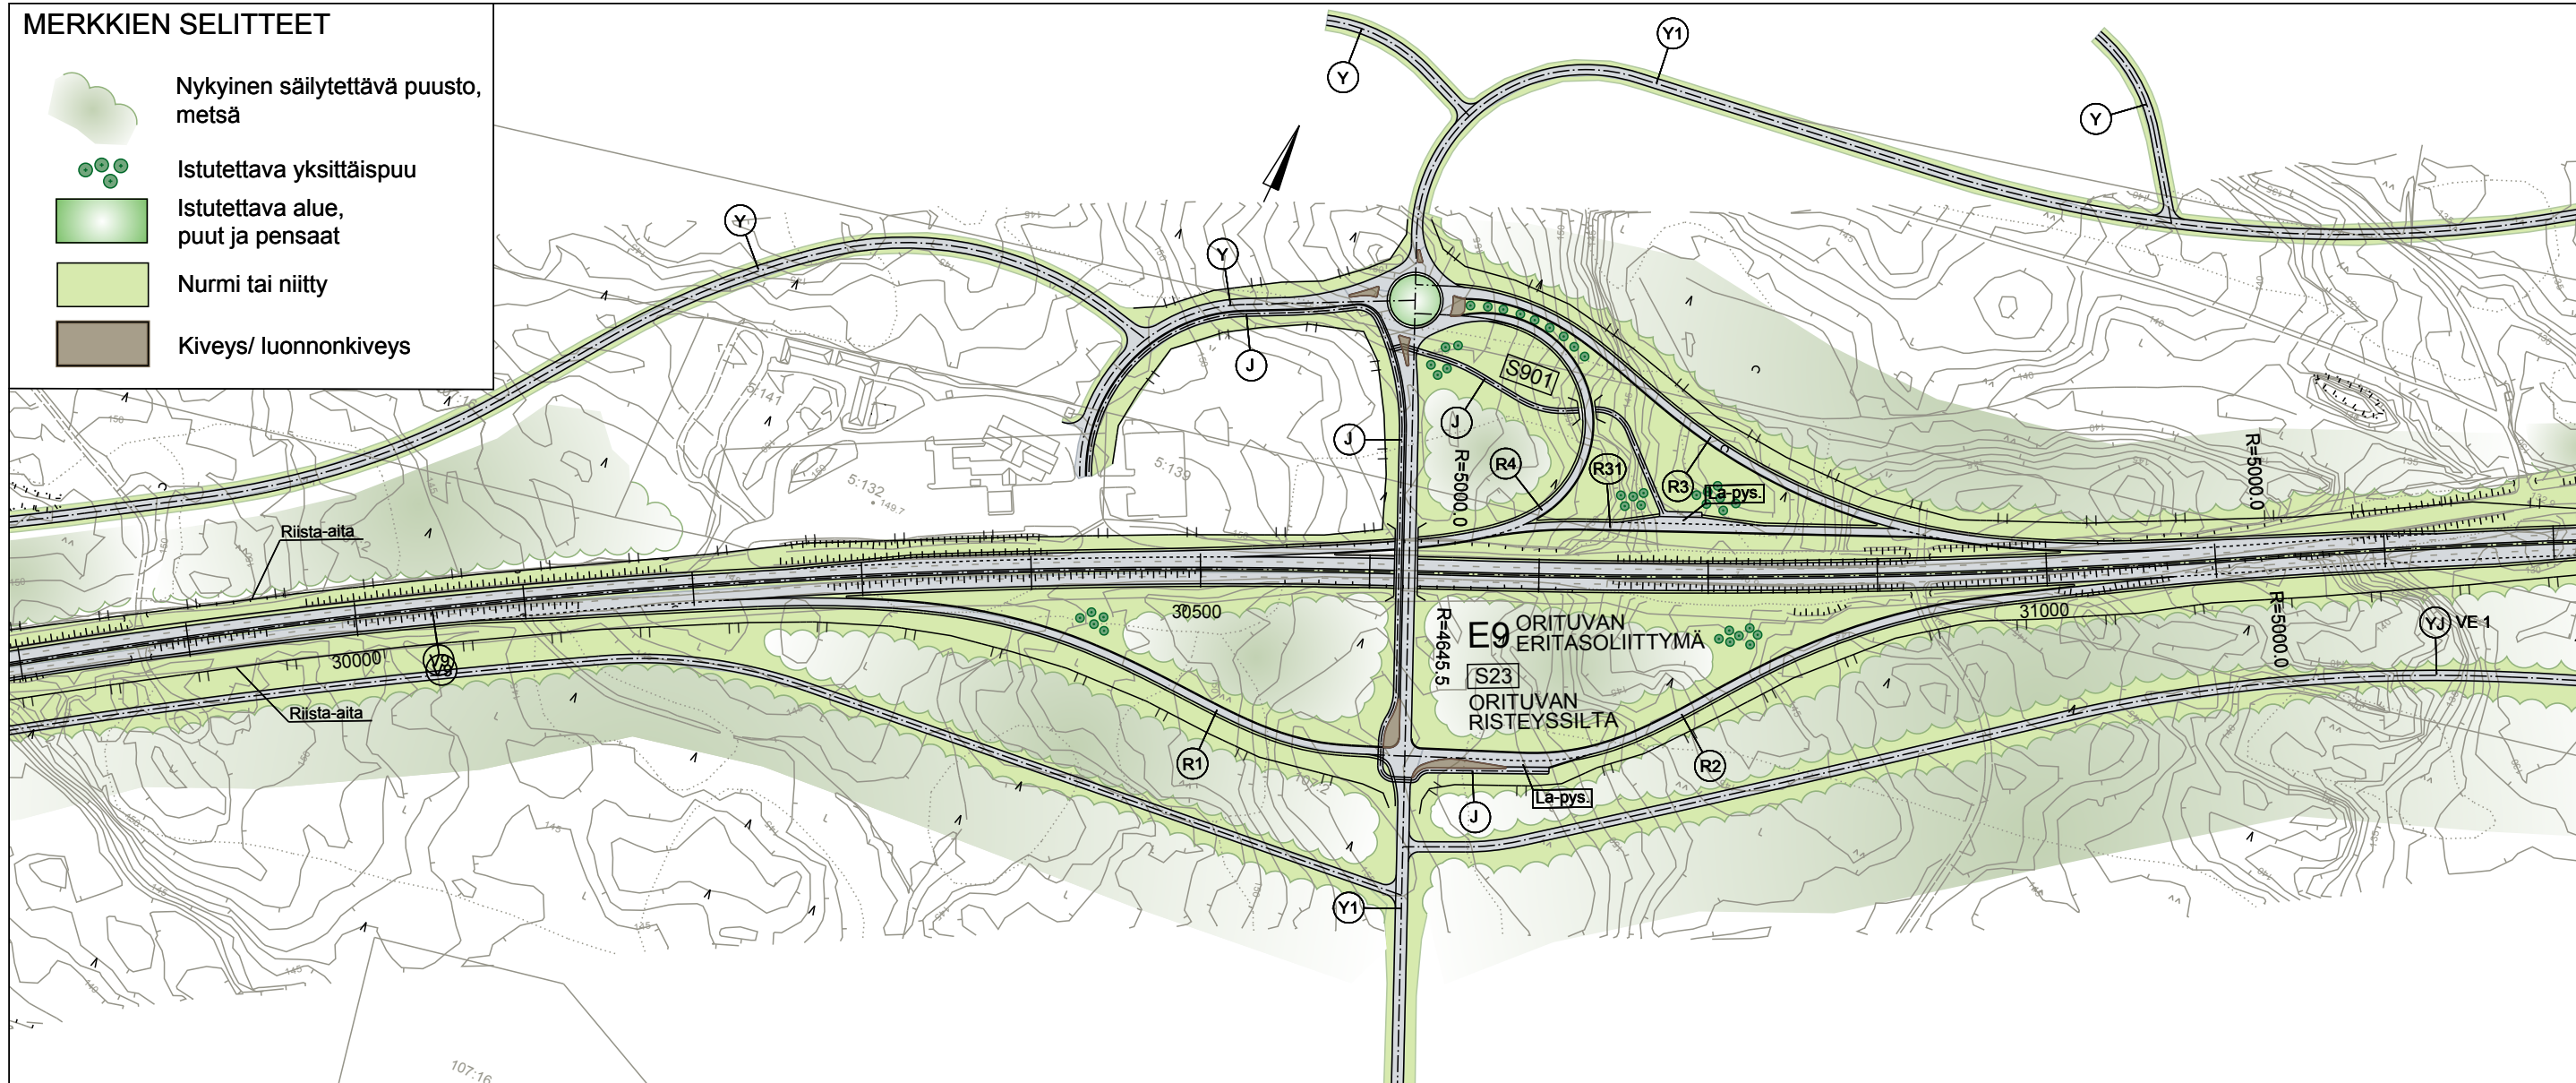

DESTIA


Hankkeen nimi:

VALTATIE 9 PARANTAMINEN VÄLILLÄ TAMPERE - ORIVESI
YLEISSUUNNITELMA JA YVA


Pvm 30.6.2010

YMPÄRISTÖSUUNNITTELUN PERIAATTEET
Suunnitelmakartta ja pituusleikkaus 1:4000 1:4000/1:400
VALTATIE 9, PLV 29800-31300

Piir. nro
Y3-10

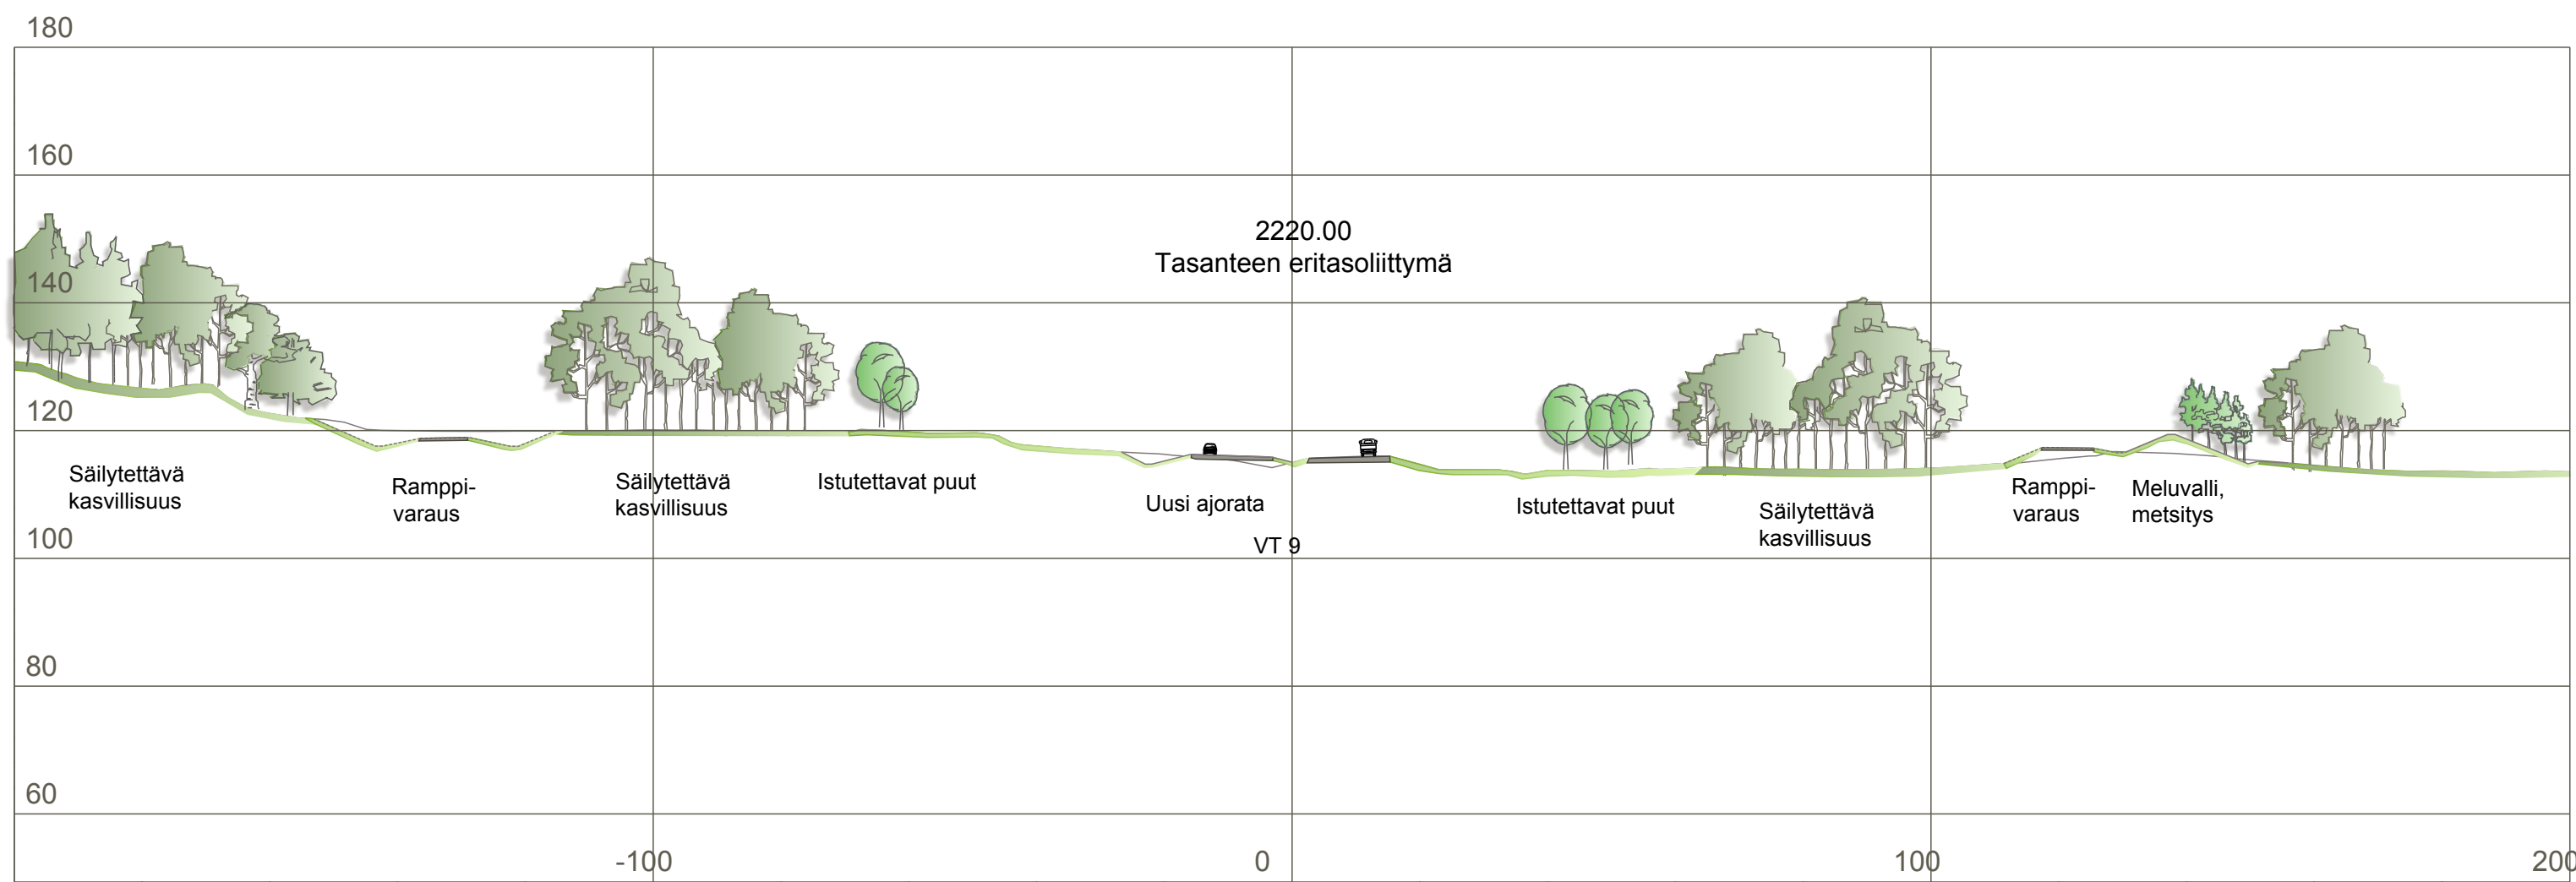

MK 1:1000

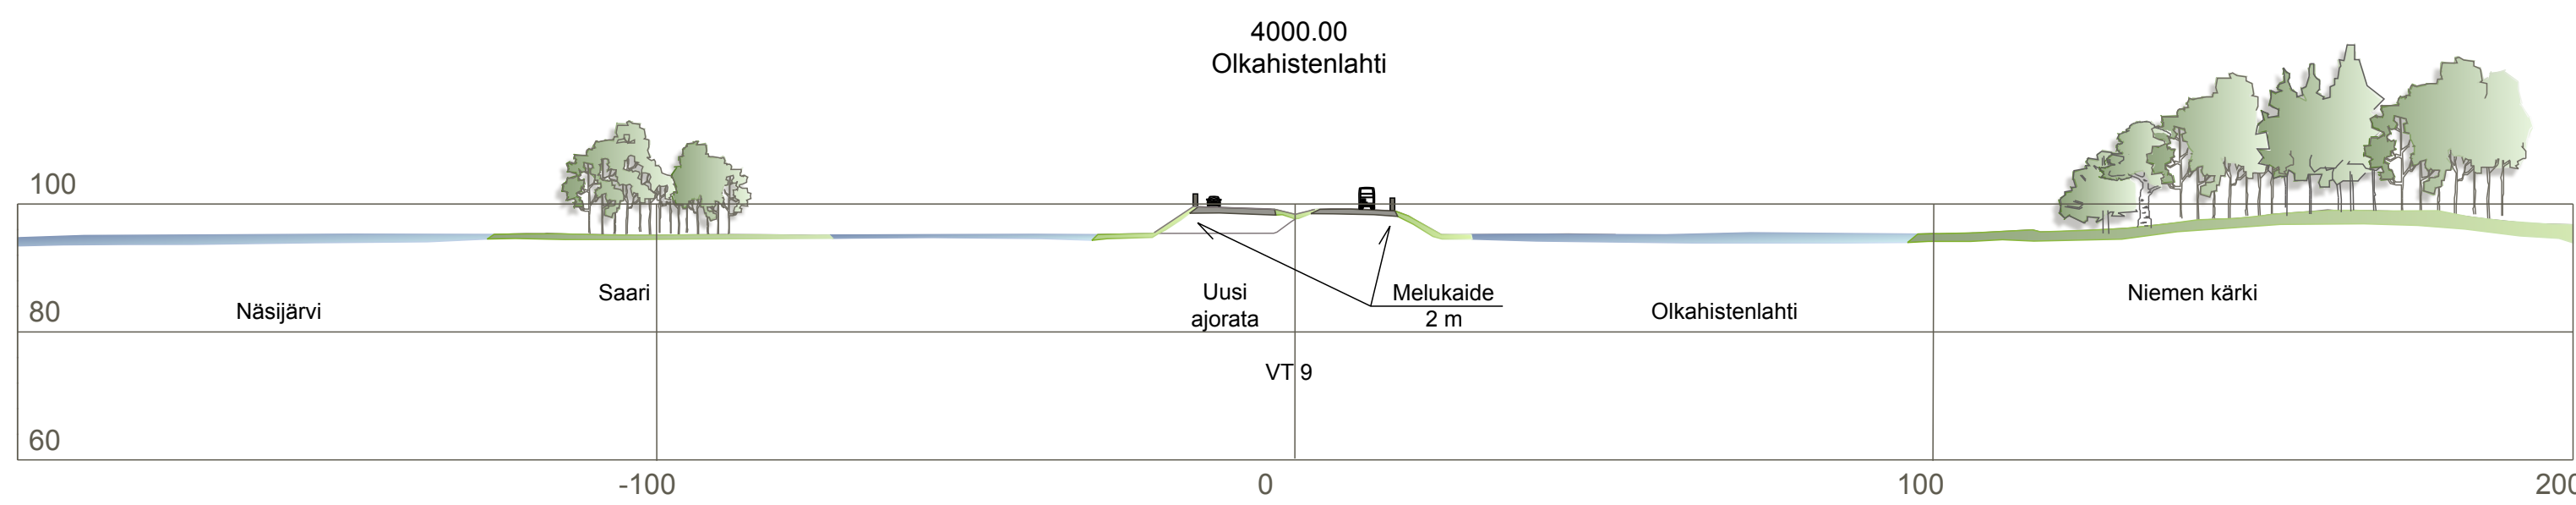

DESTIA


Hankkeen nimi:
VALTATIE 9 PARANTAMINEN VÄLILLÄ TAMPERE - ORIVESI
YLEISSUUNNITELMA JA YVA

Pvm 30.6.2010

YMPÄRISTÖSUUNNITTELUN PERIAATTEET
POIKKILEIKKAUKSET 1:1000
VALTATIE 9, PL 2220 JA 4000

Piir. nro
Y3-11

5420.00
Aitovuoren eritasoliittymä

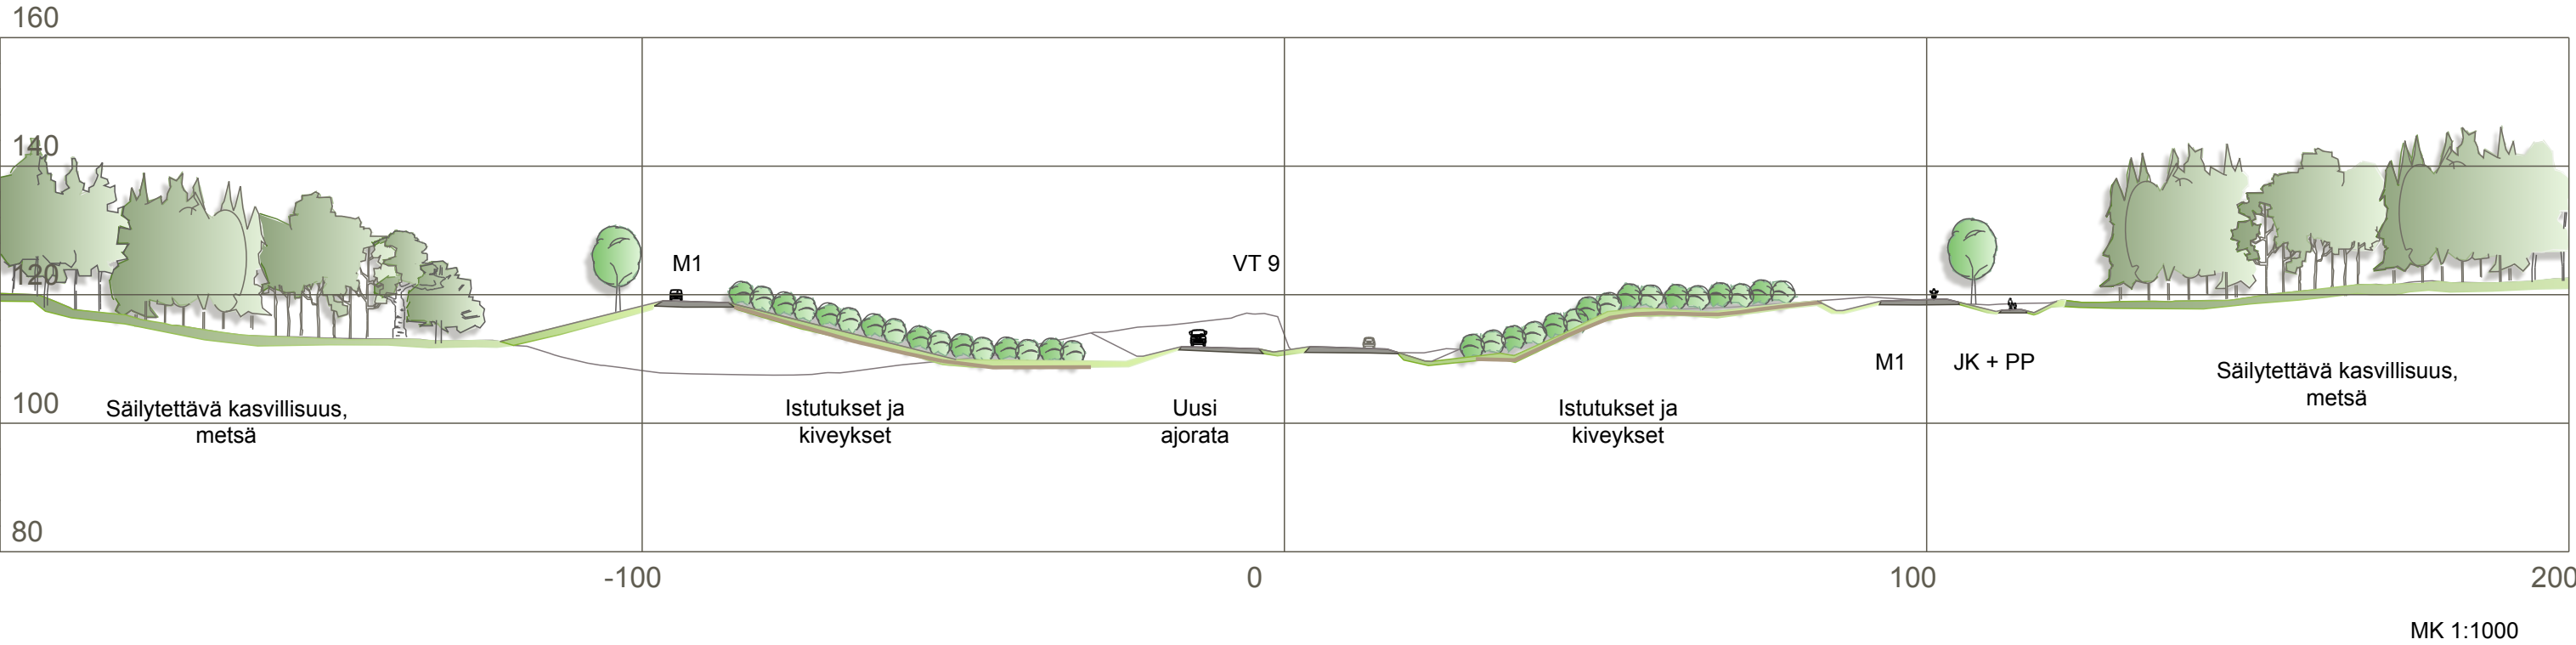

10520.00
Suinulan eritasoliittymä

