

YMPÄRISTÖSUUNNITTELUN PERIAATTEET

Yleiskartta
1:20 000
VALTATIE 9, PLV 0 - 7000


Piir. nro
Y3-1


DESTIA

Hankkeen nimi:
VALTATIE 9 PARANTAMINEN VÄLILLÄ TAMPERE - ORIVESI
YLEISSUUNNITELMA JA YVA

Pvm 30.6.2010


0 7 km 14 km 21 km 28 km 35 km

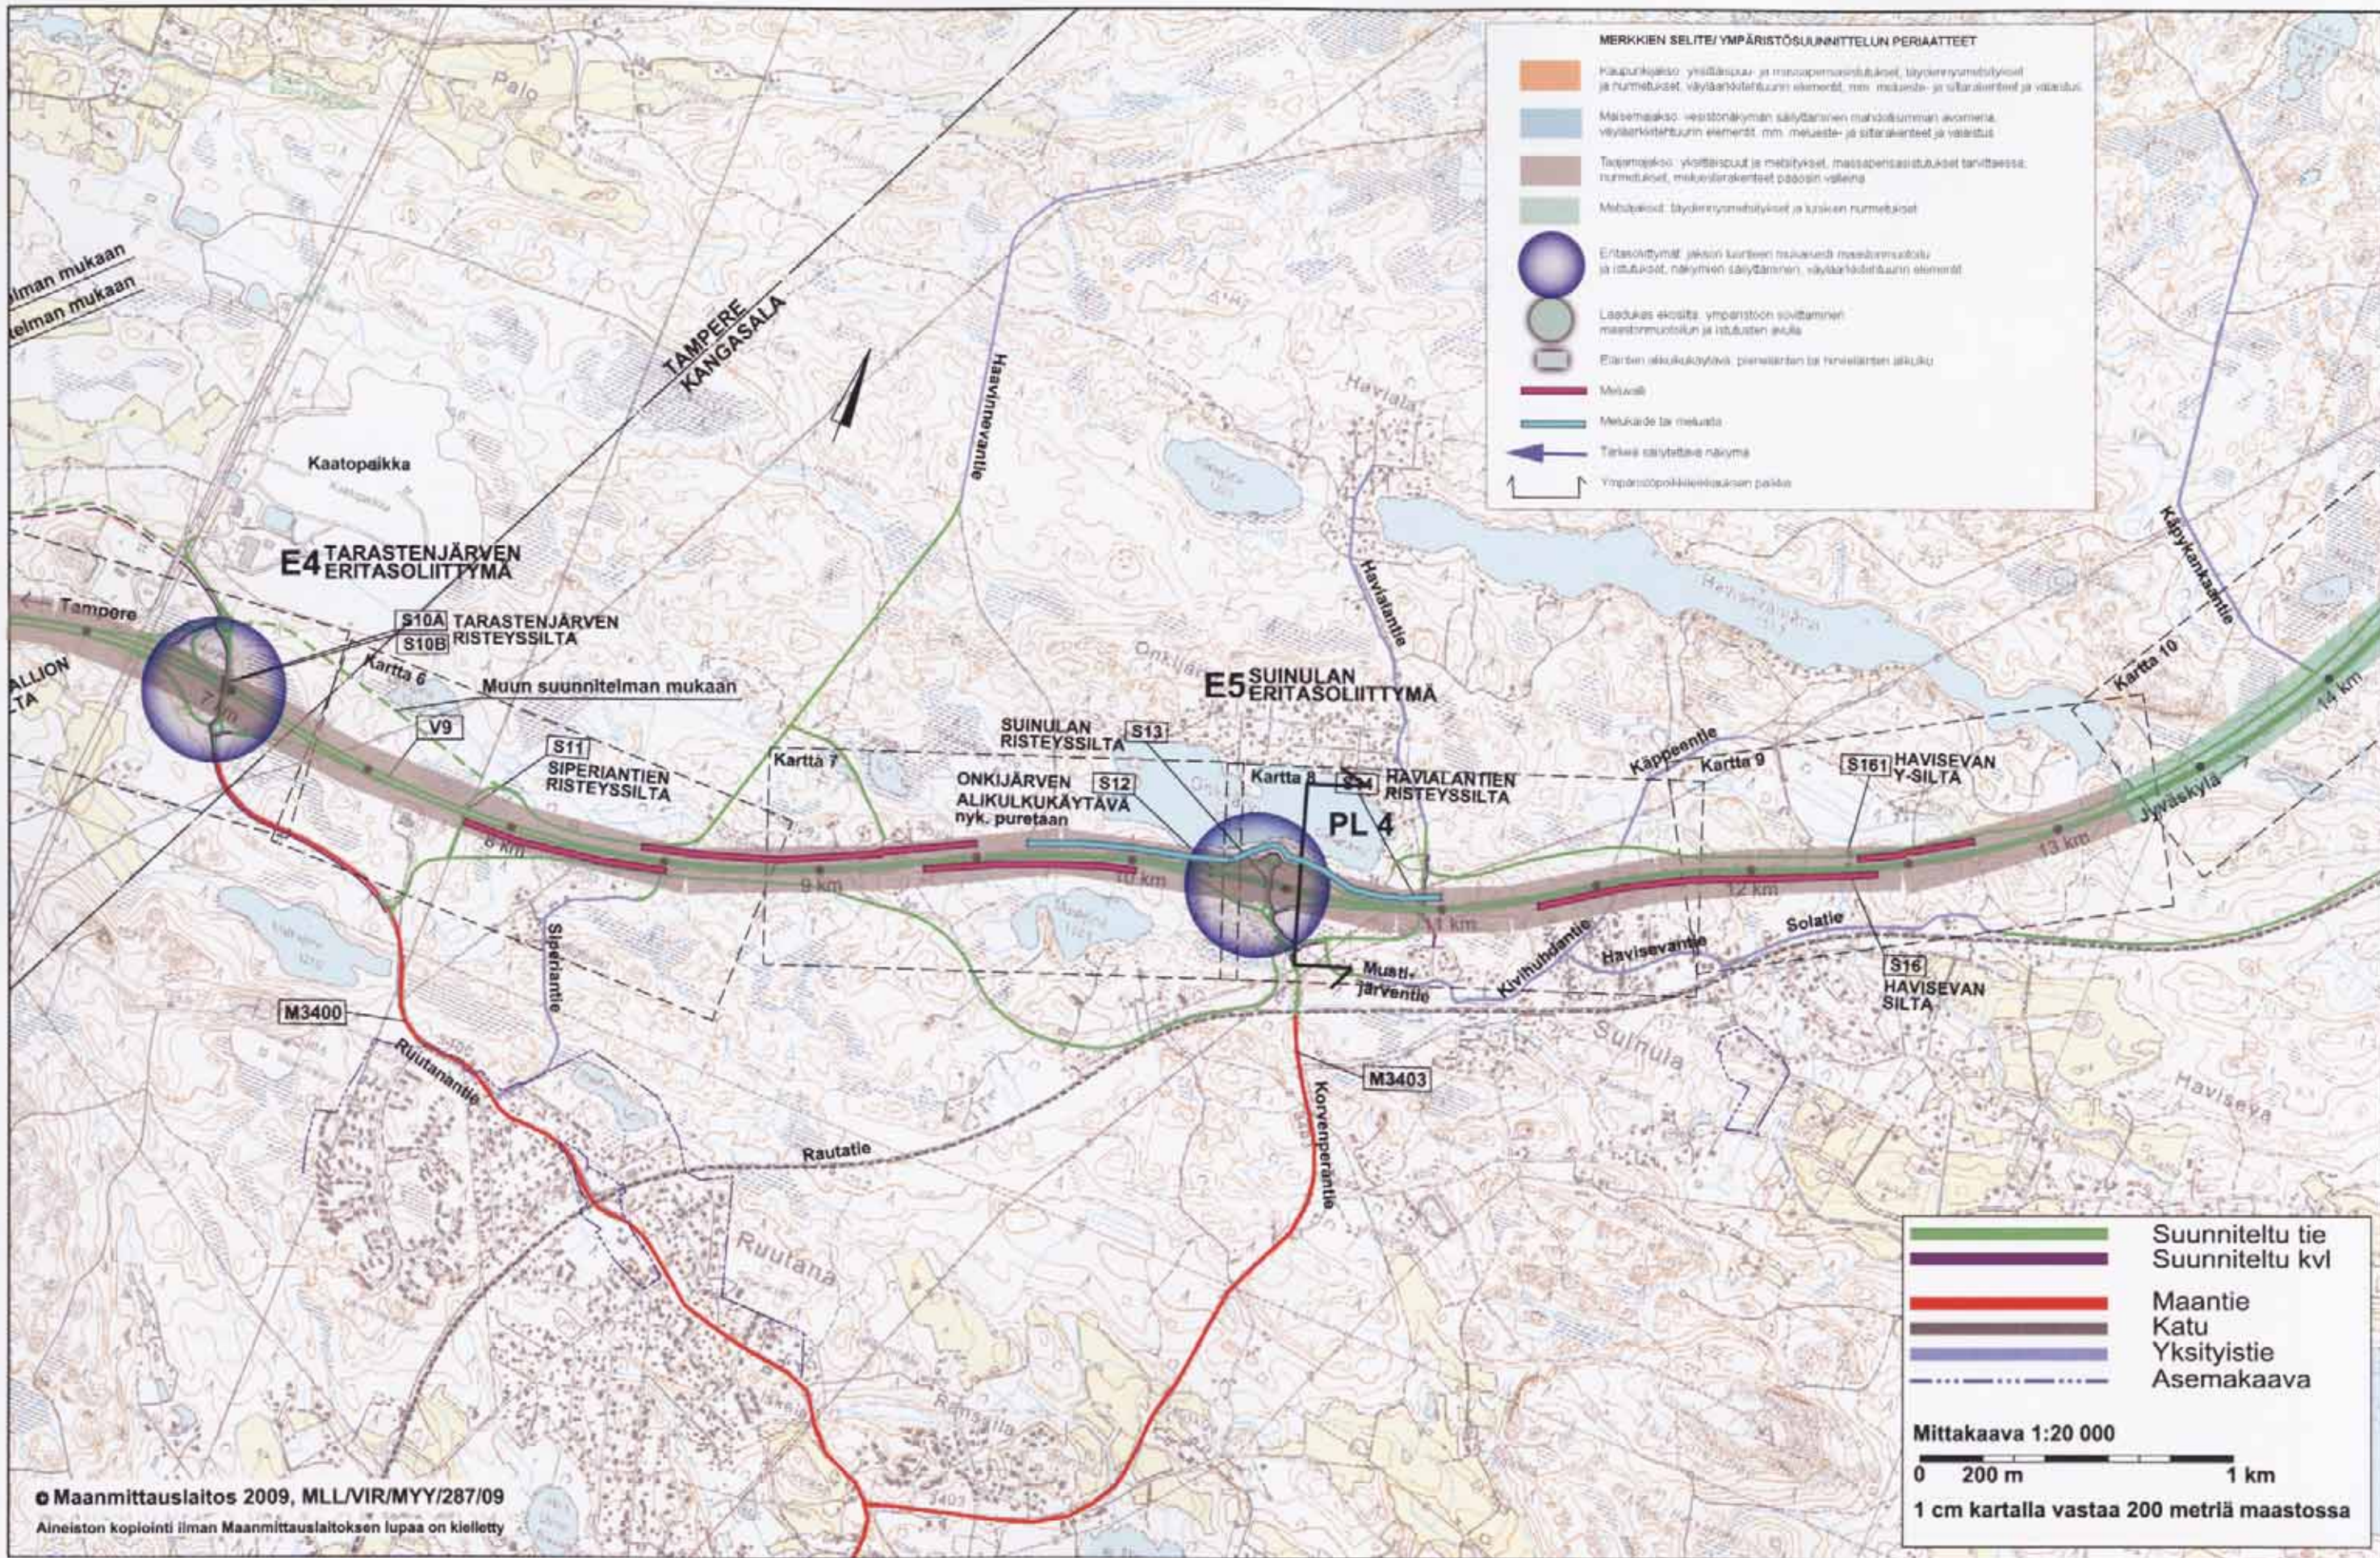

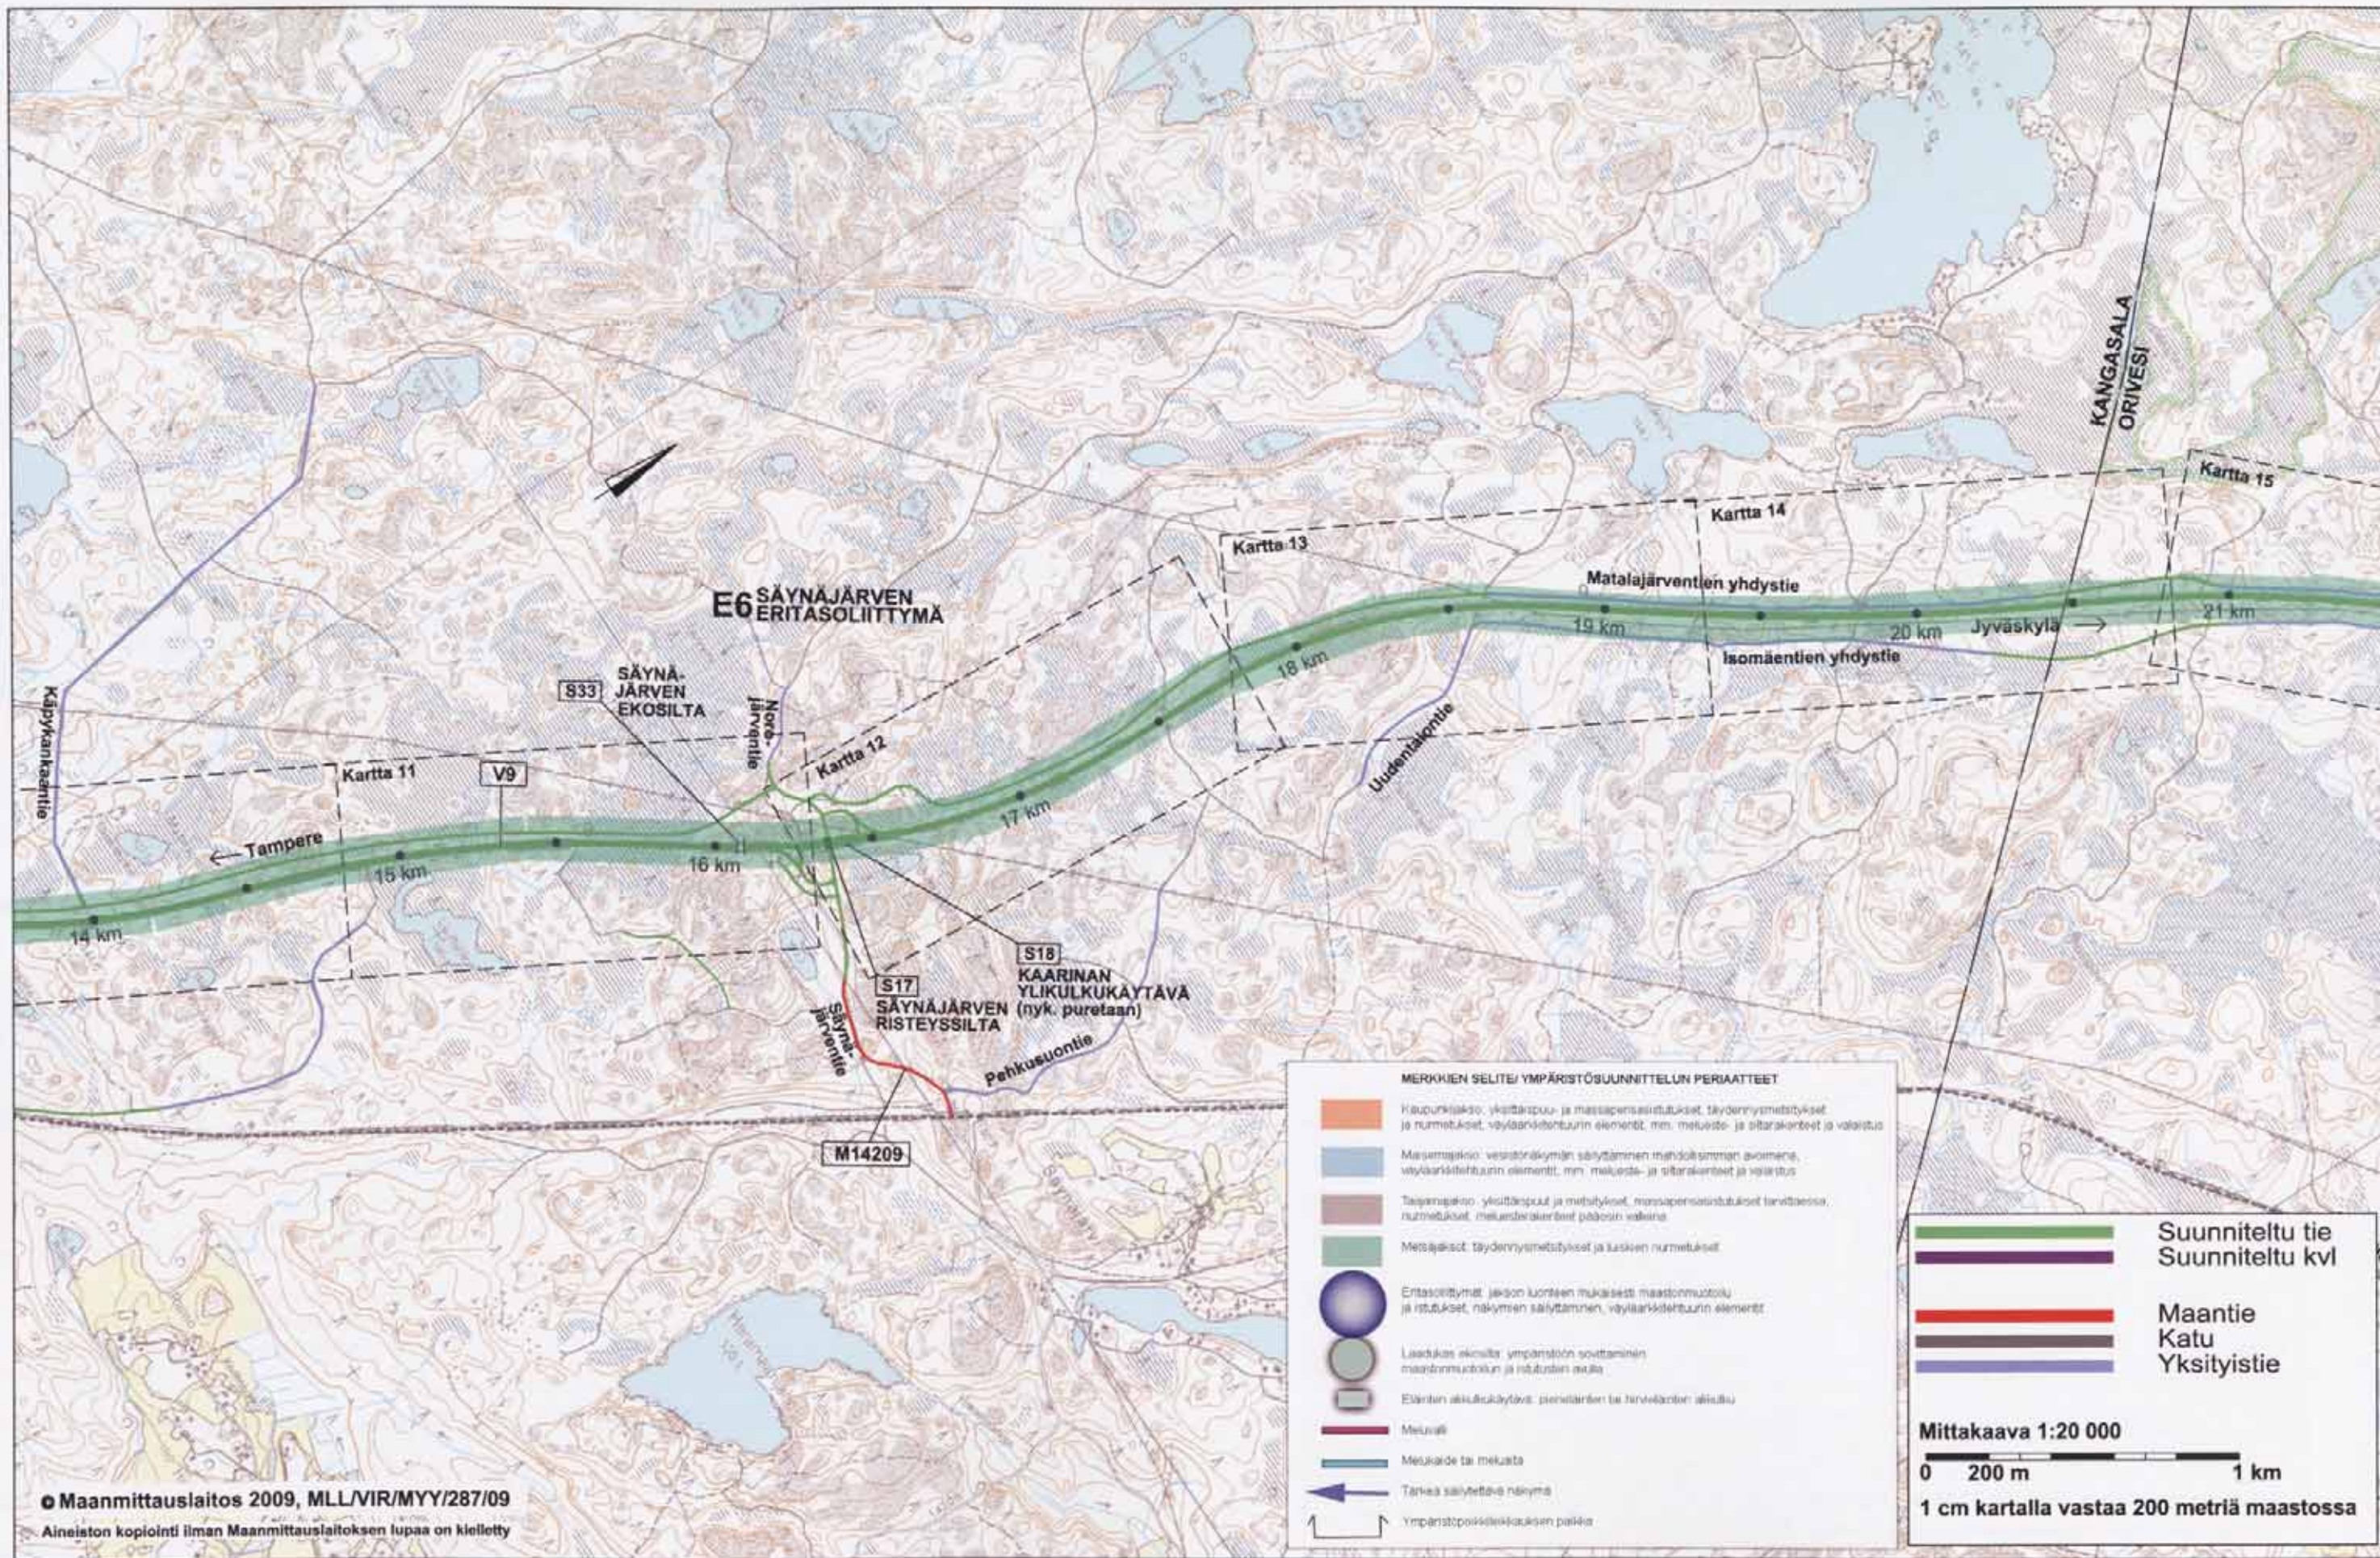

YMPÄRISTÖSUUNNITTELUN PERIAATTEET



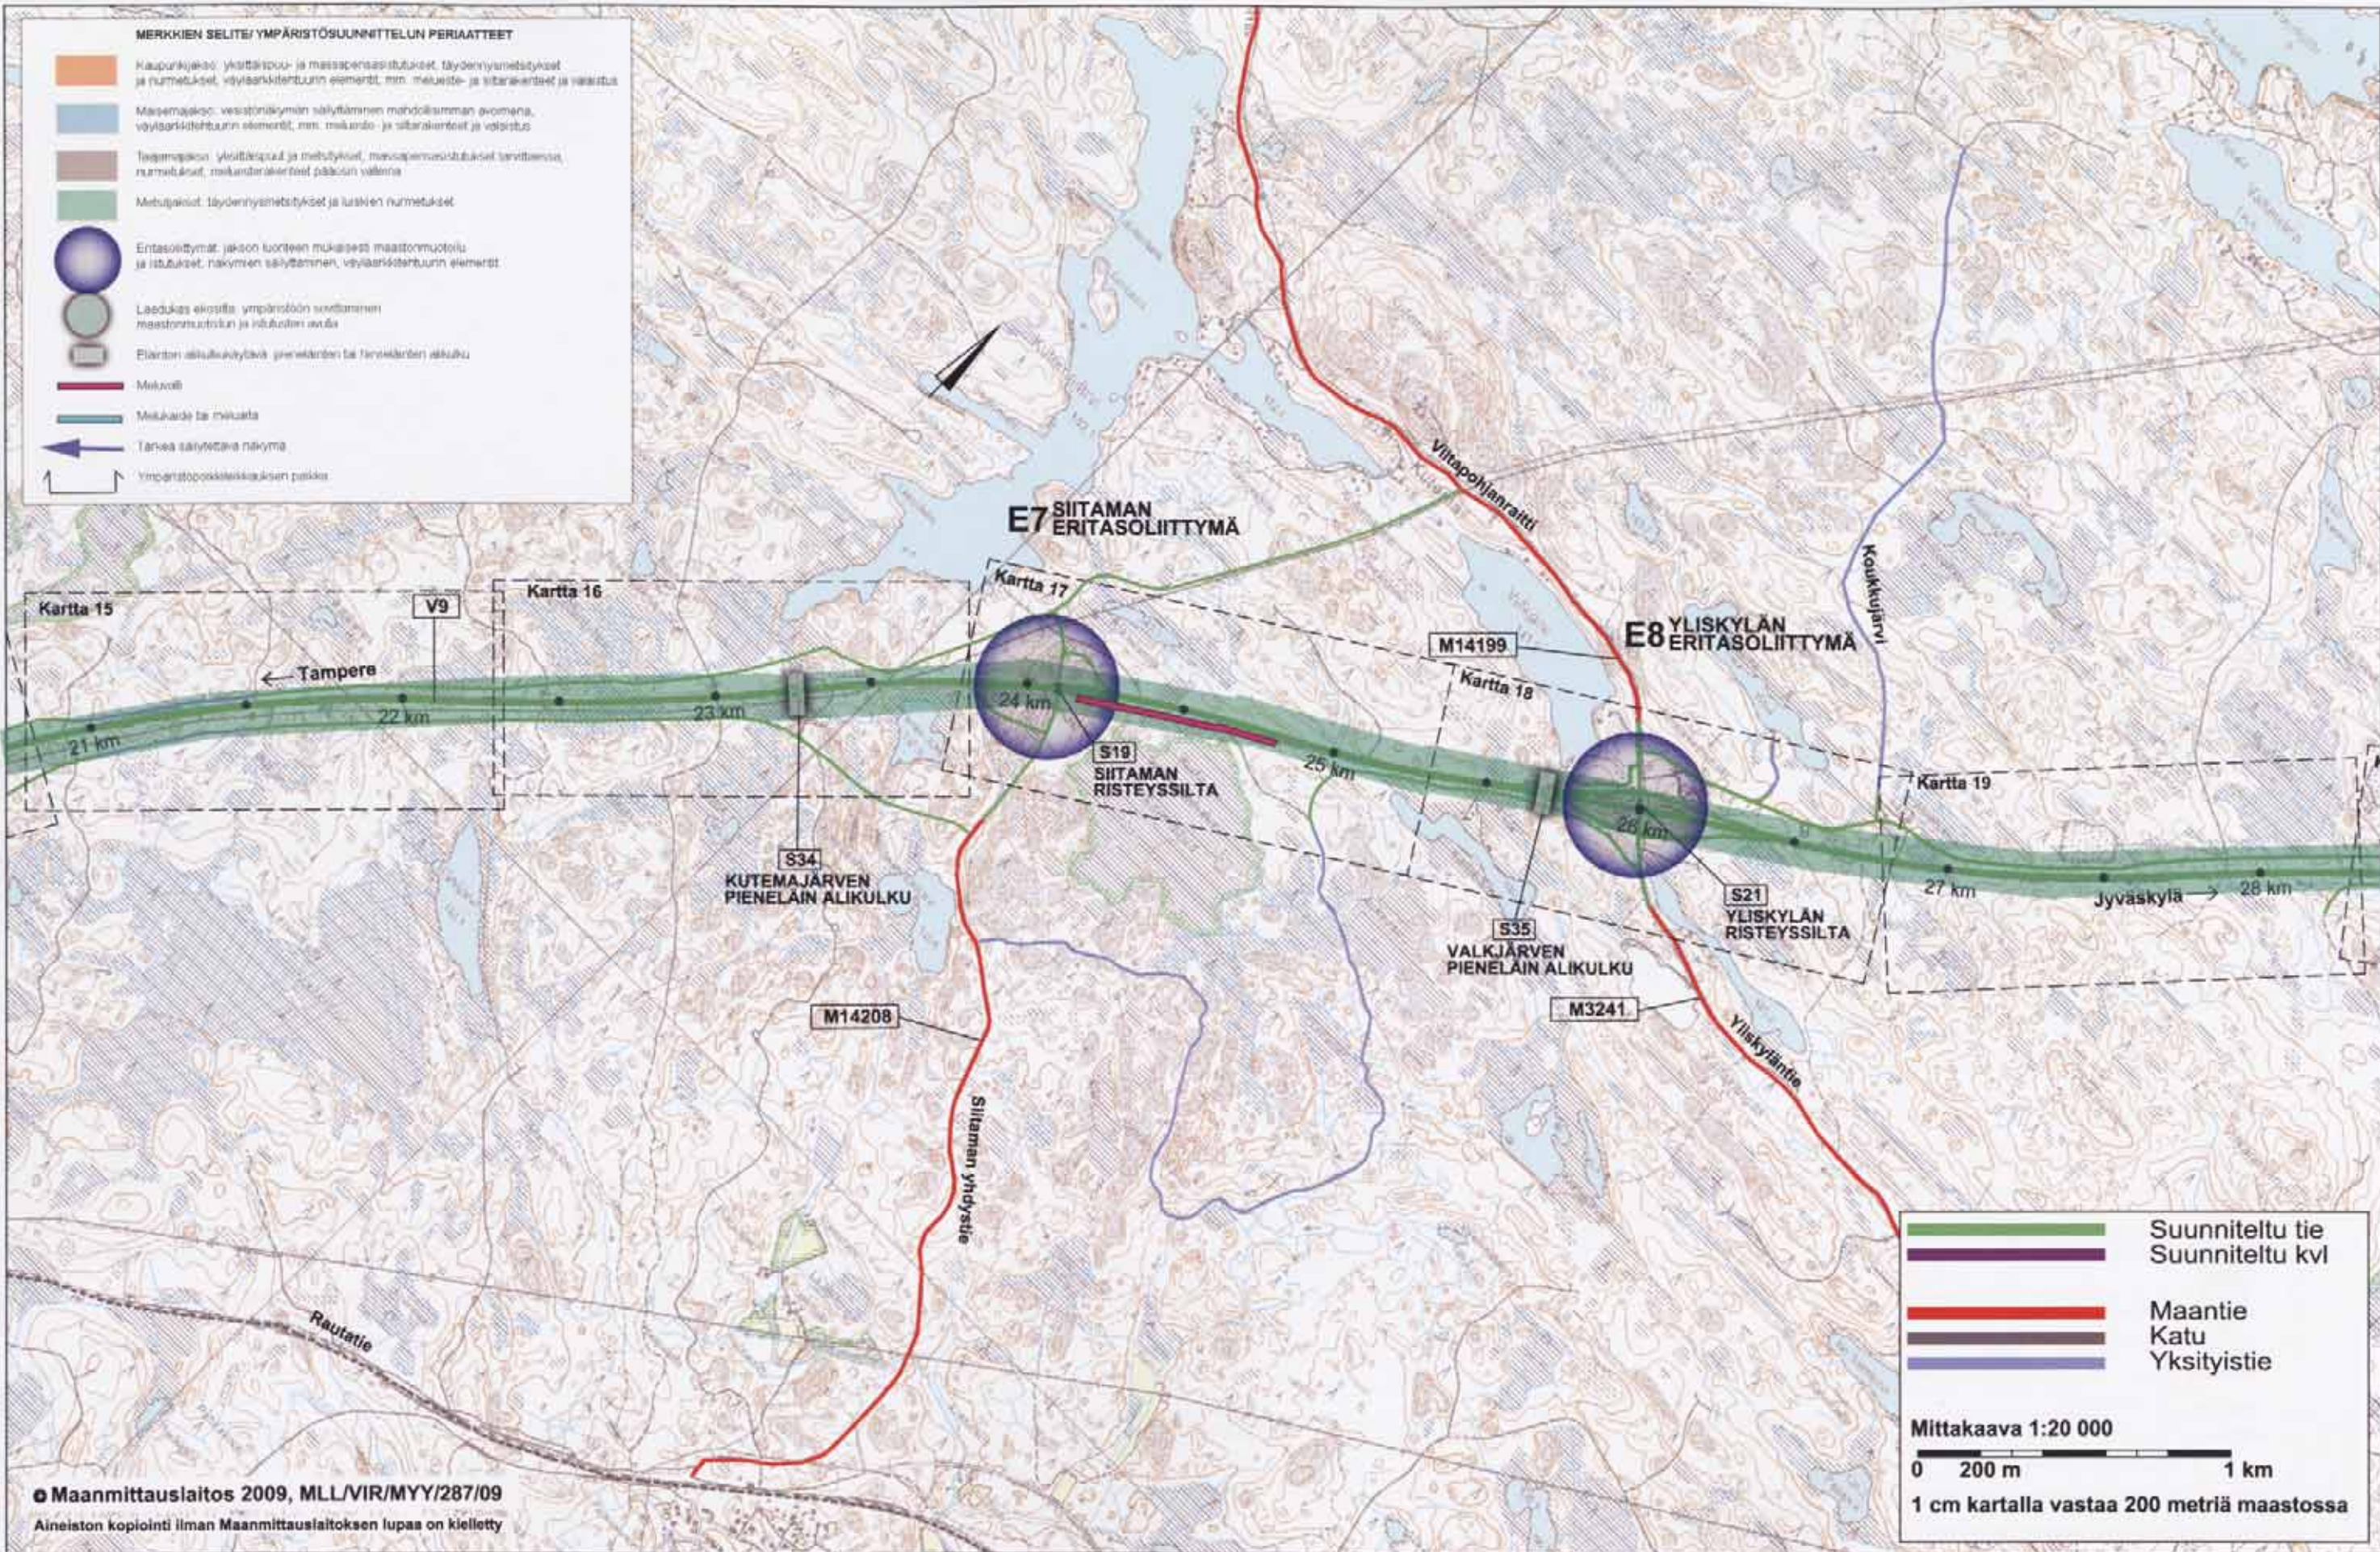




YMPÄRISTÖSUUNNITTELUN PERIAATTEET

DESTIA

Hankkeen nimi:
VALTATIE 9 PARANTAMINEN VÄLILLÄ TAMPERE - ORIVESI
YLEISSUUNNITELMA JA YVA

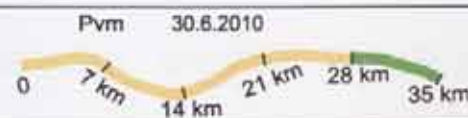

Yleiskartta
 1:20 000
 VALTATIE 9, PLV 28000-35000

Piir. nro
Y3-5