


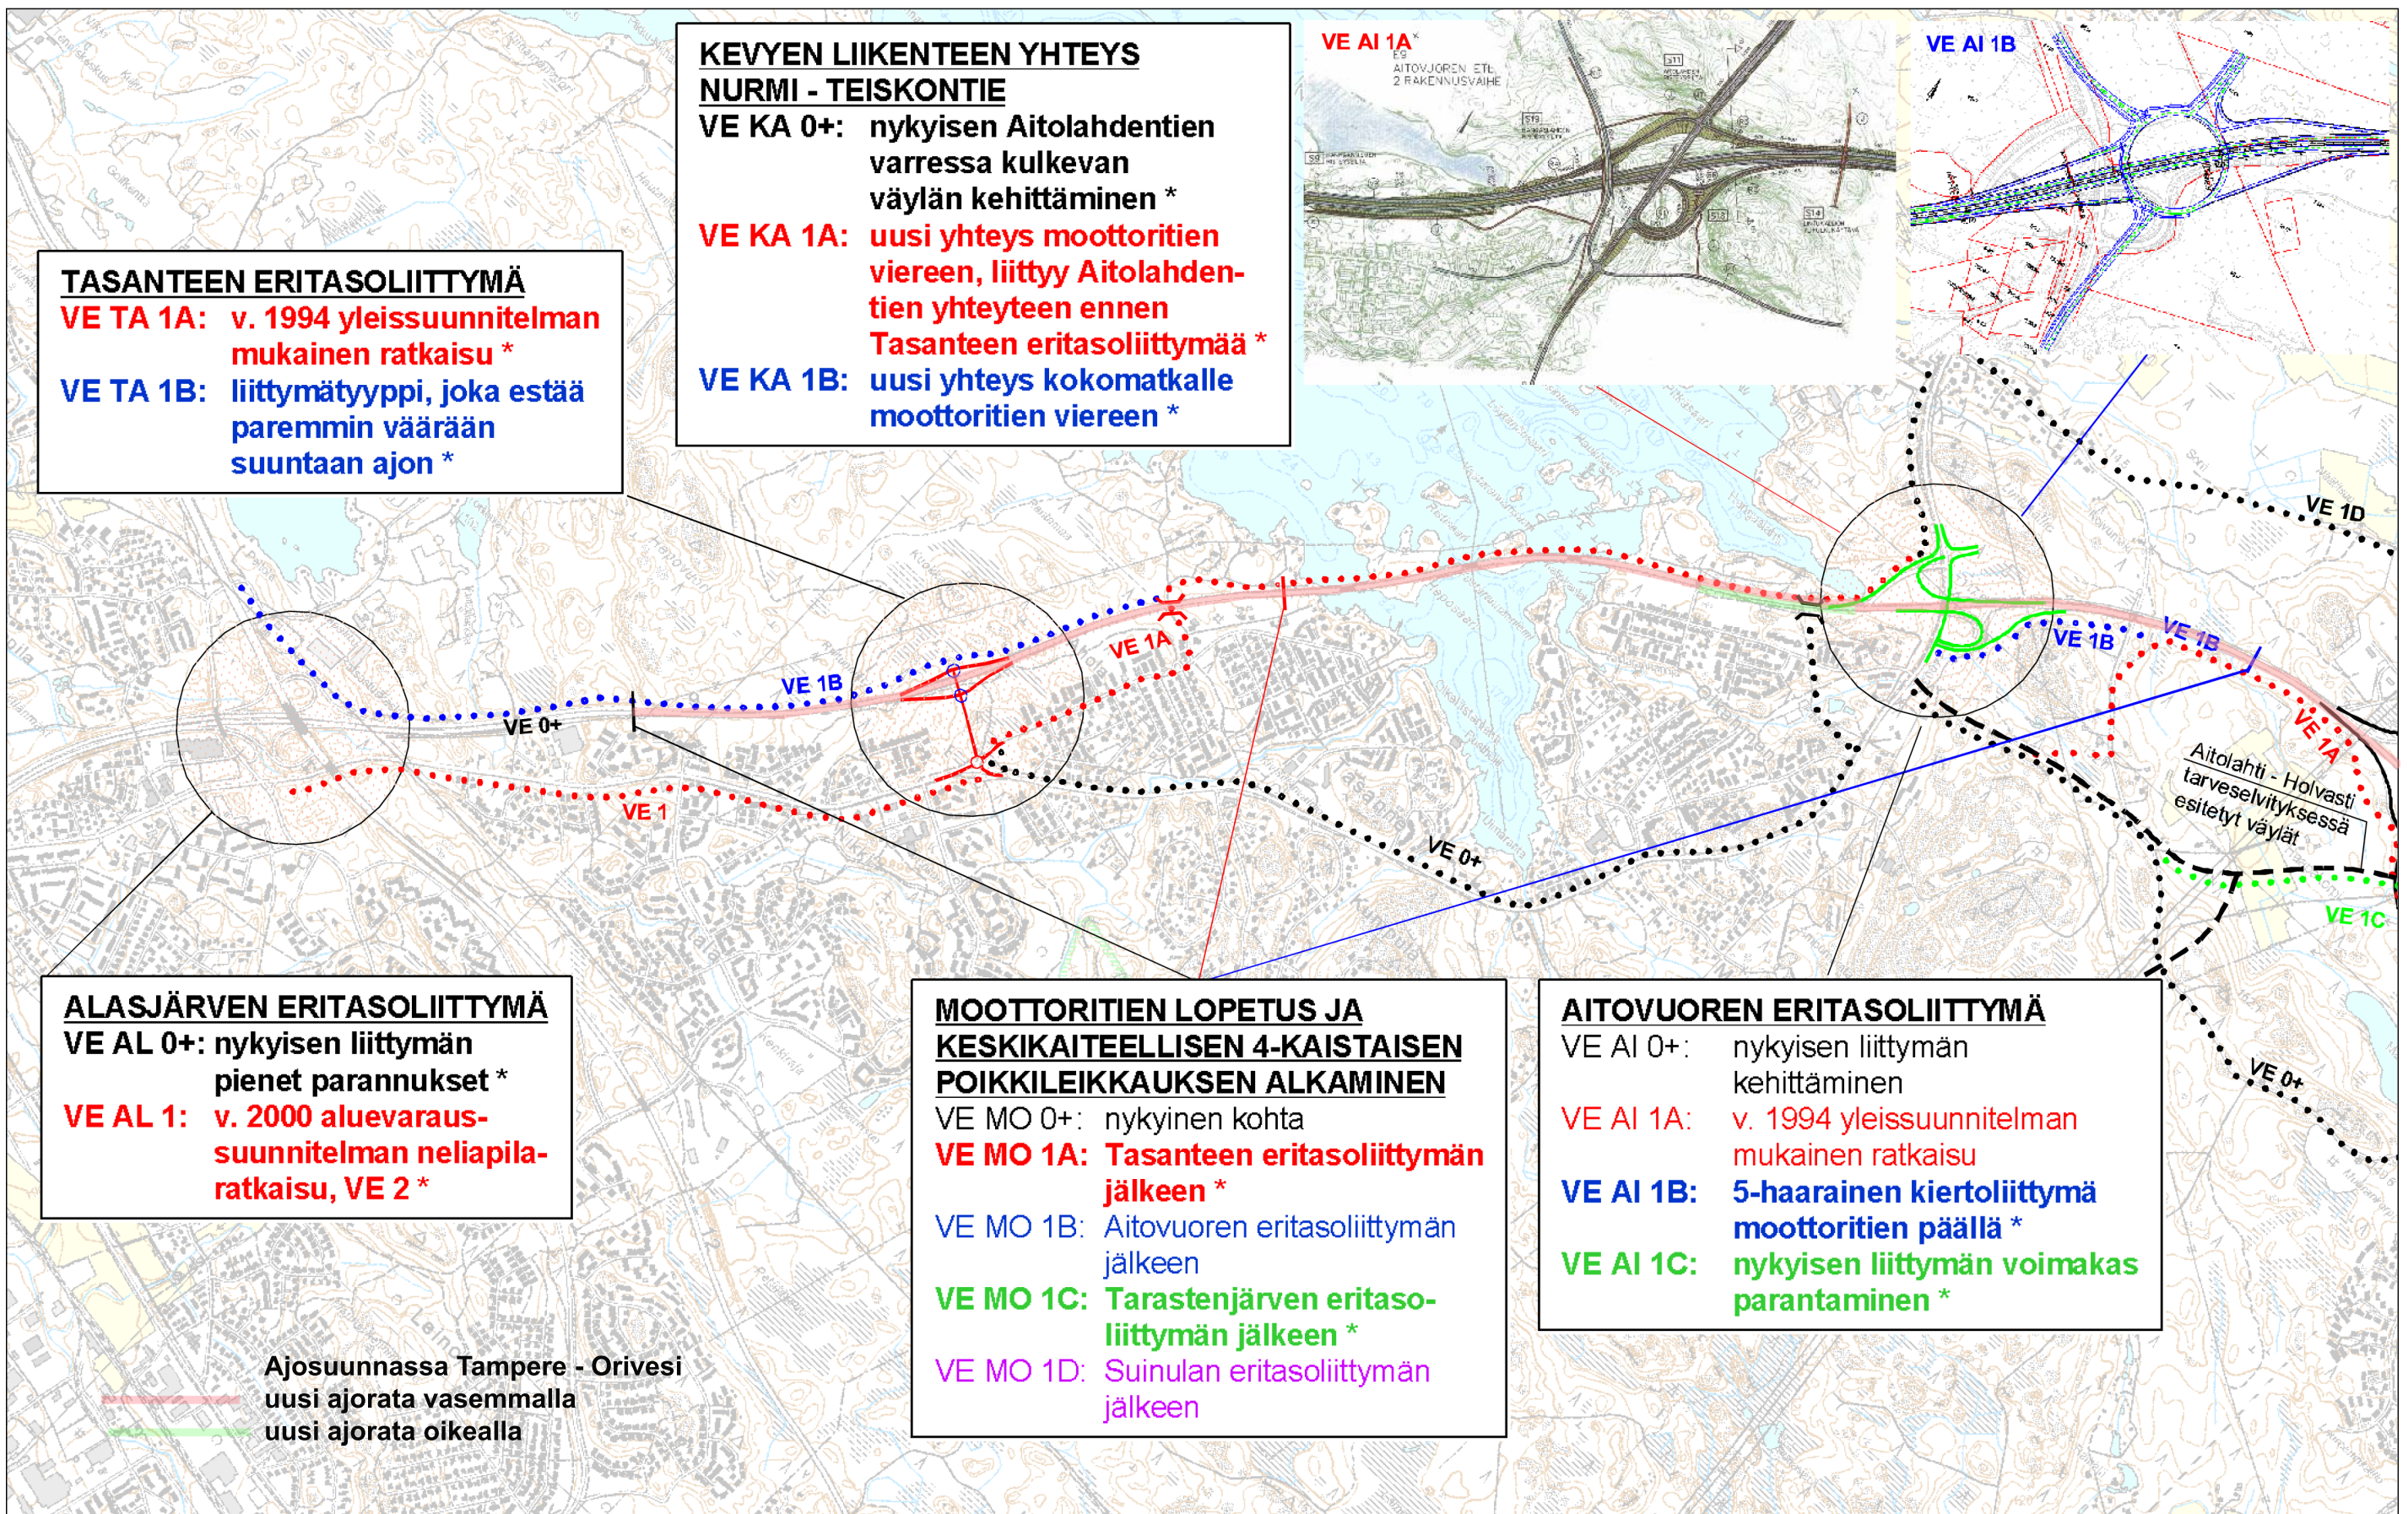

DESTIA

VAHVENNETUISTA JA *) MERKITYISTÄ
TEHTY VARSINAISET
VERTAILTAVAT VAIHTOEHDOT

13.6.2008

**VALTATIE 9 PARANTAMINEN VÄLILLÄ TAMPERE-ORIVESI,
YLEISSUUNNITELMA JA YVA**

ALUSTAVAT TUTKITTAVAT VAIHTOEHDOT

KARTTA 1