


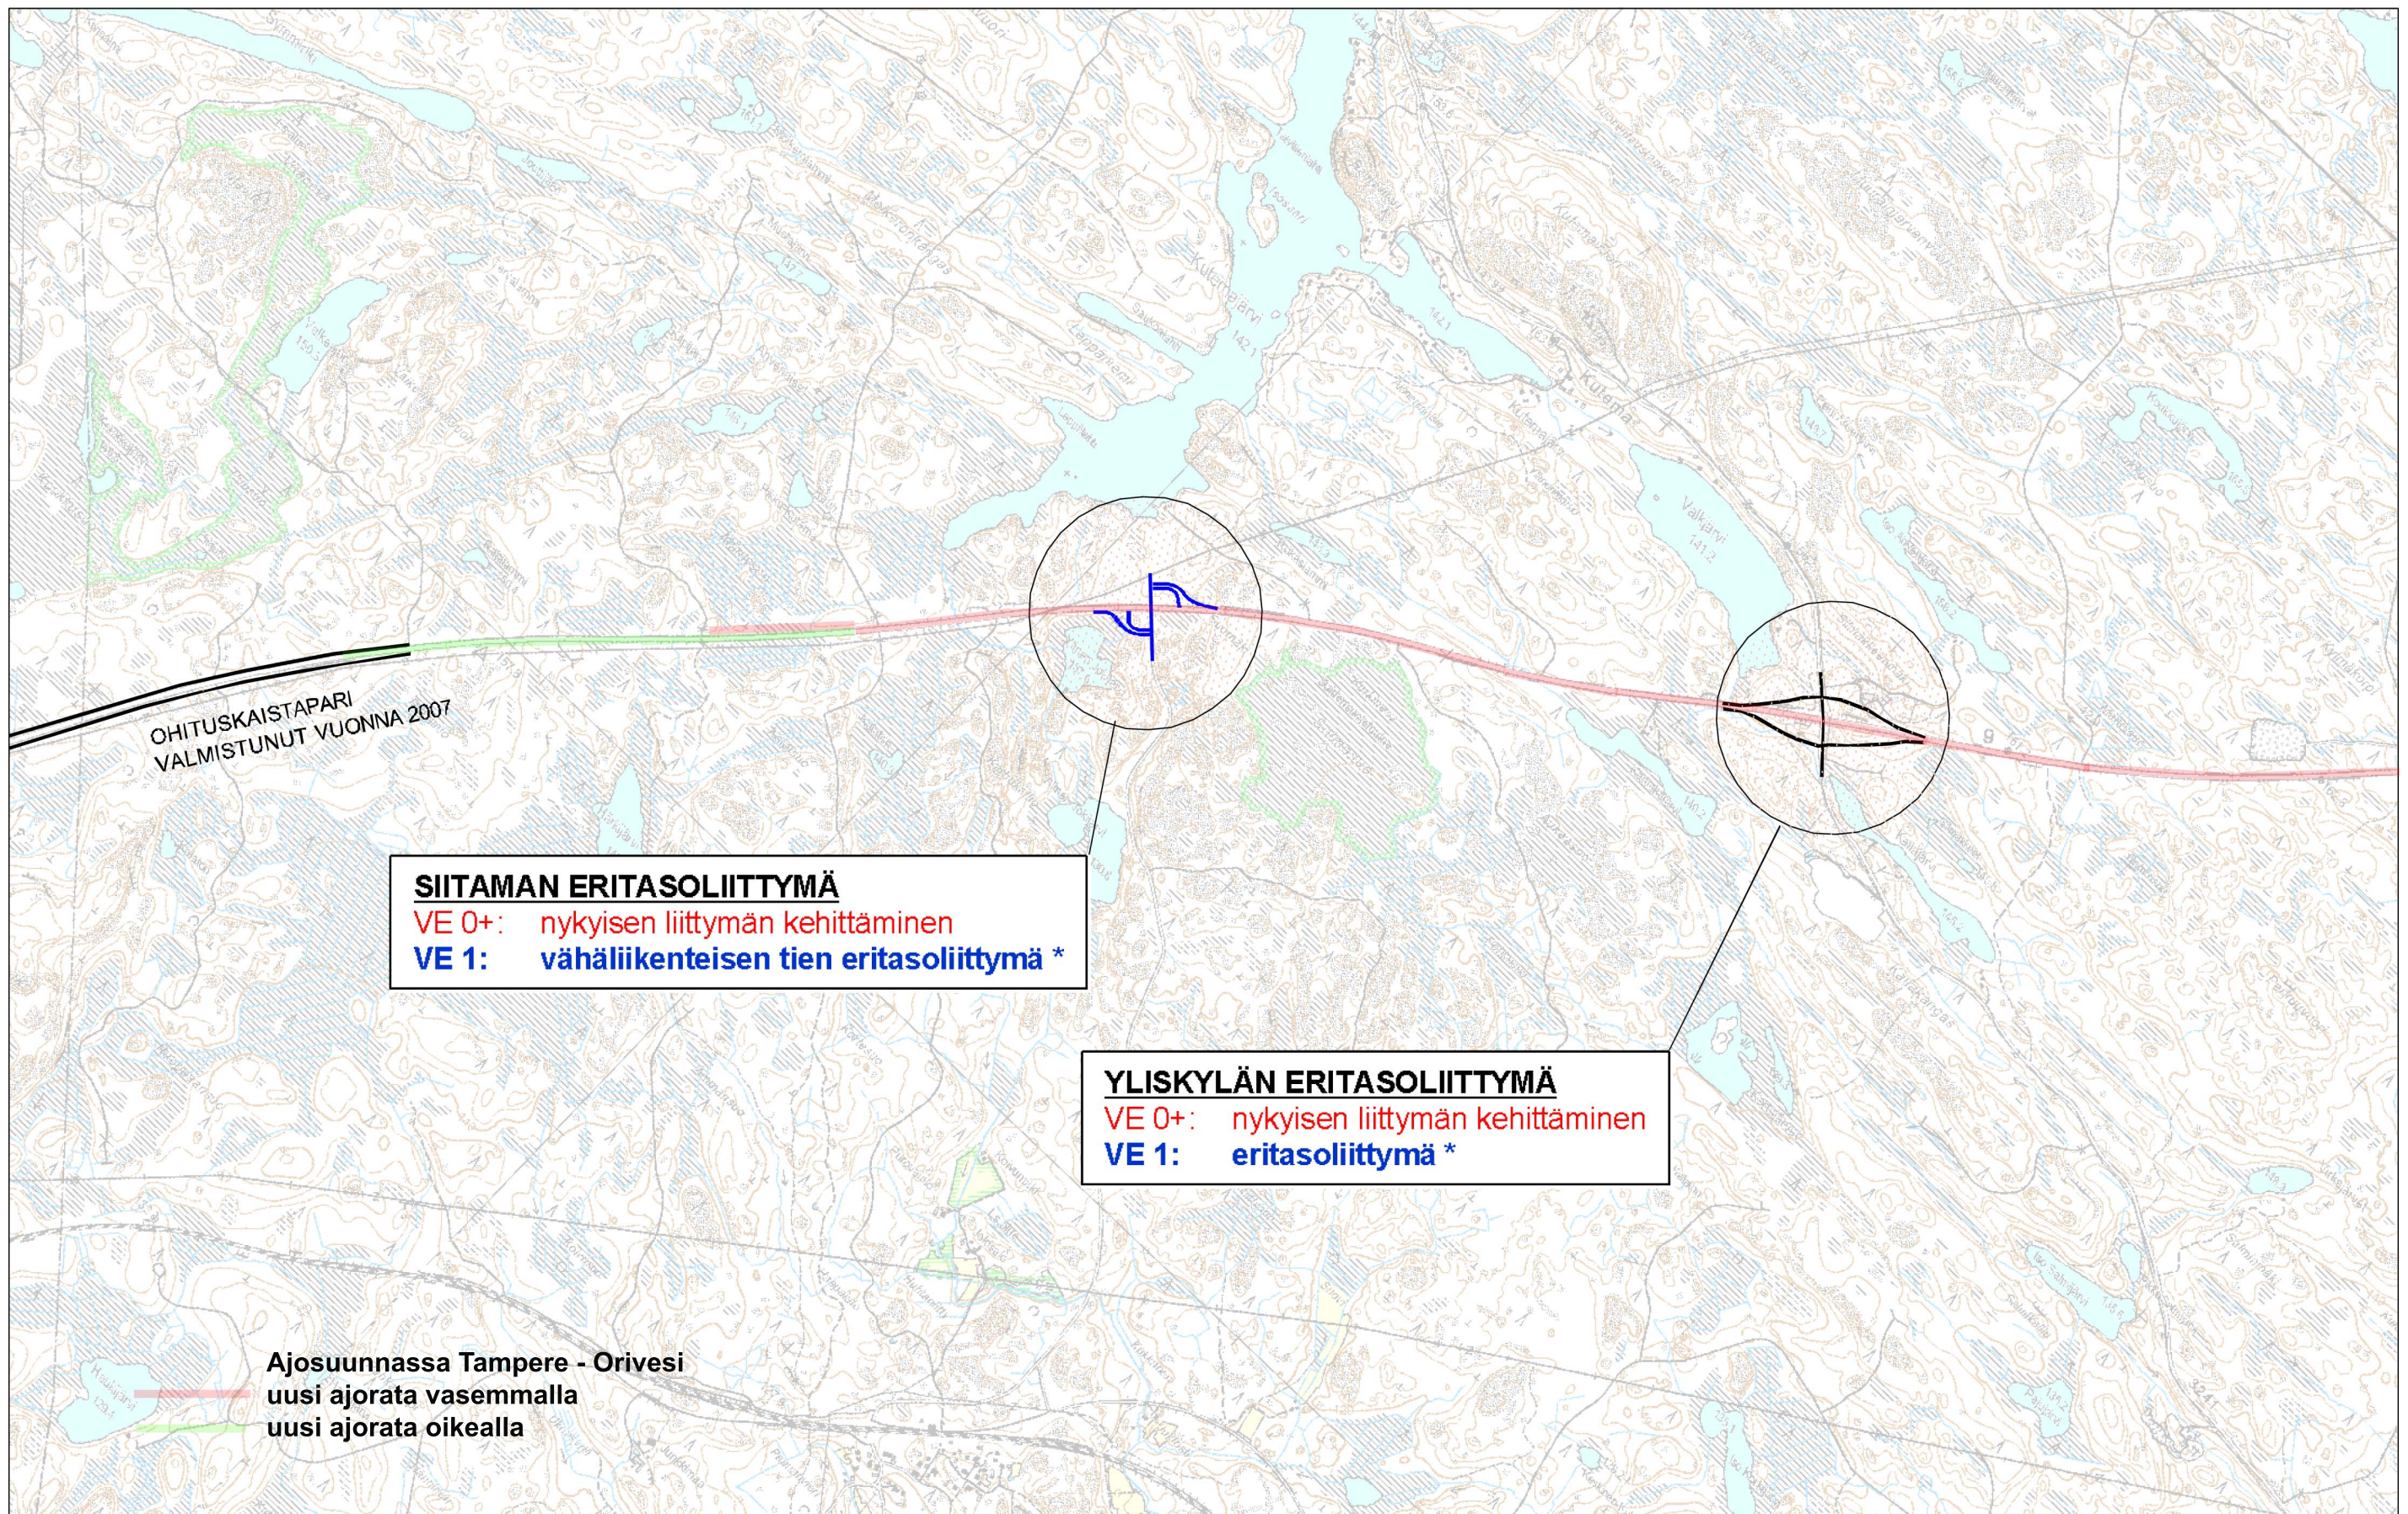

DESTIA

13.6.2008

VAHVENNETUISTA JA *) MERKITYISTÄ
TEHTY VARSINAISET
VERTAILTAVAT VAIHTOEHDOT

VALTATIE 9 PARANTAMINEN VÄLILLÄ TAMPERE-ORIVESI, YLEISSUUNNITELMA JA YVA

ALUSTAVAT TUTKITTAVAT VAIHTOEHDOT

KARTTA 4