


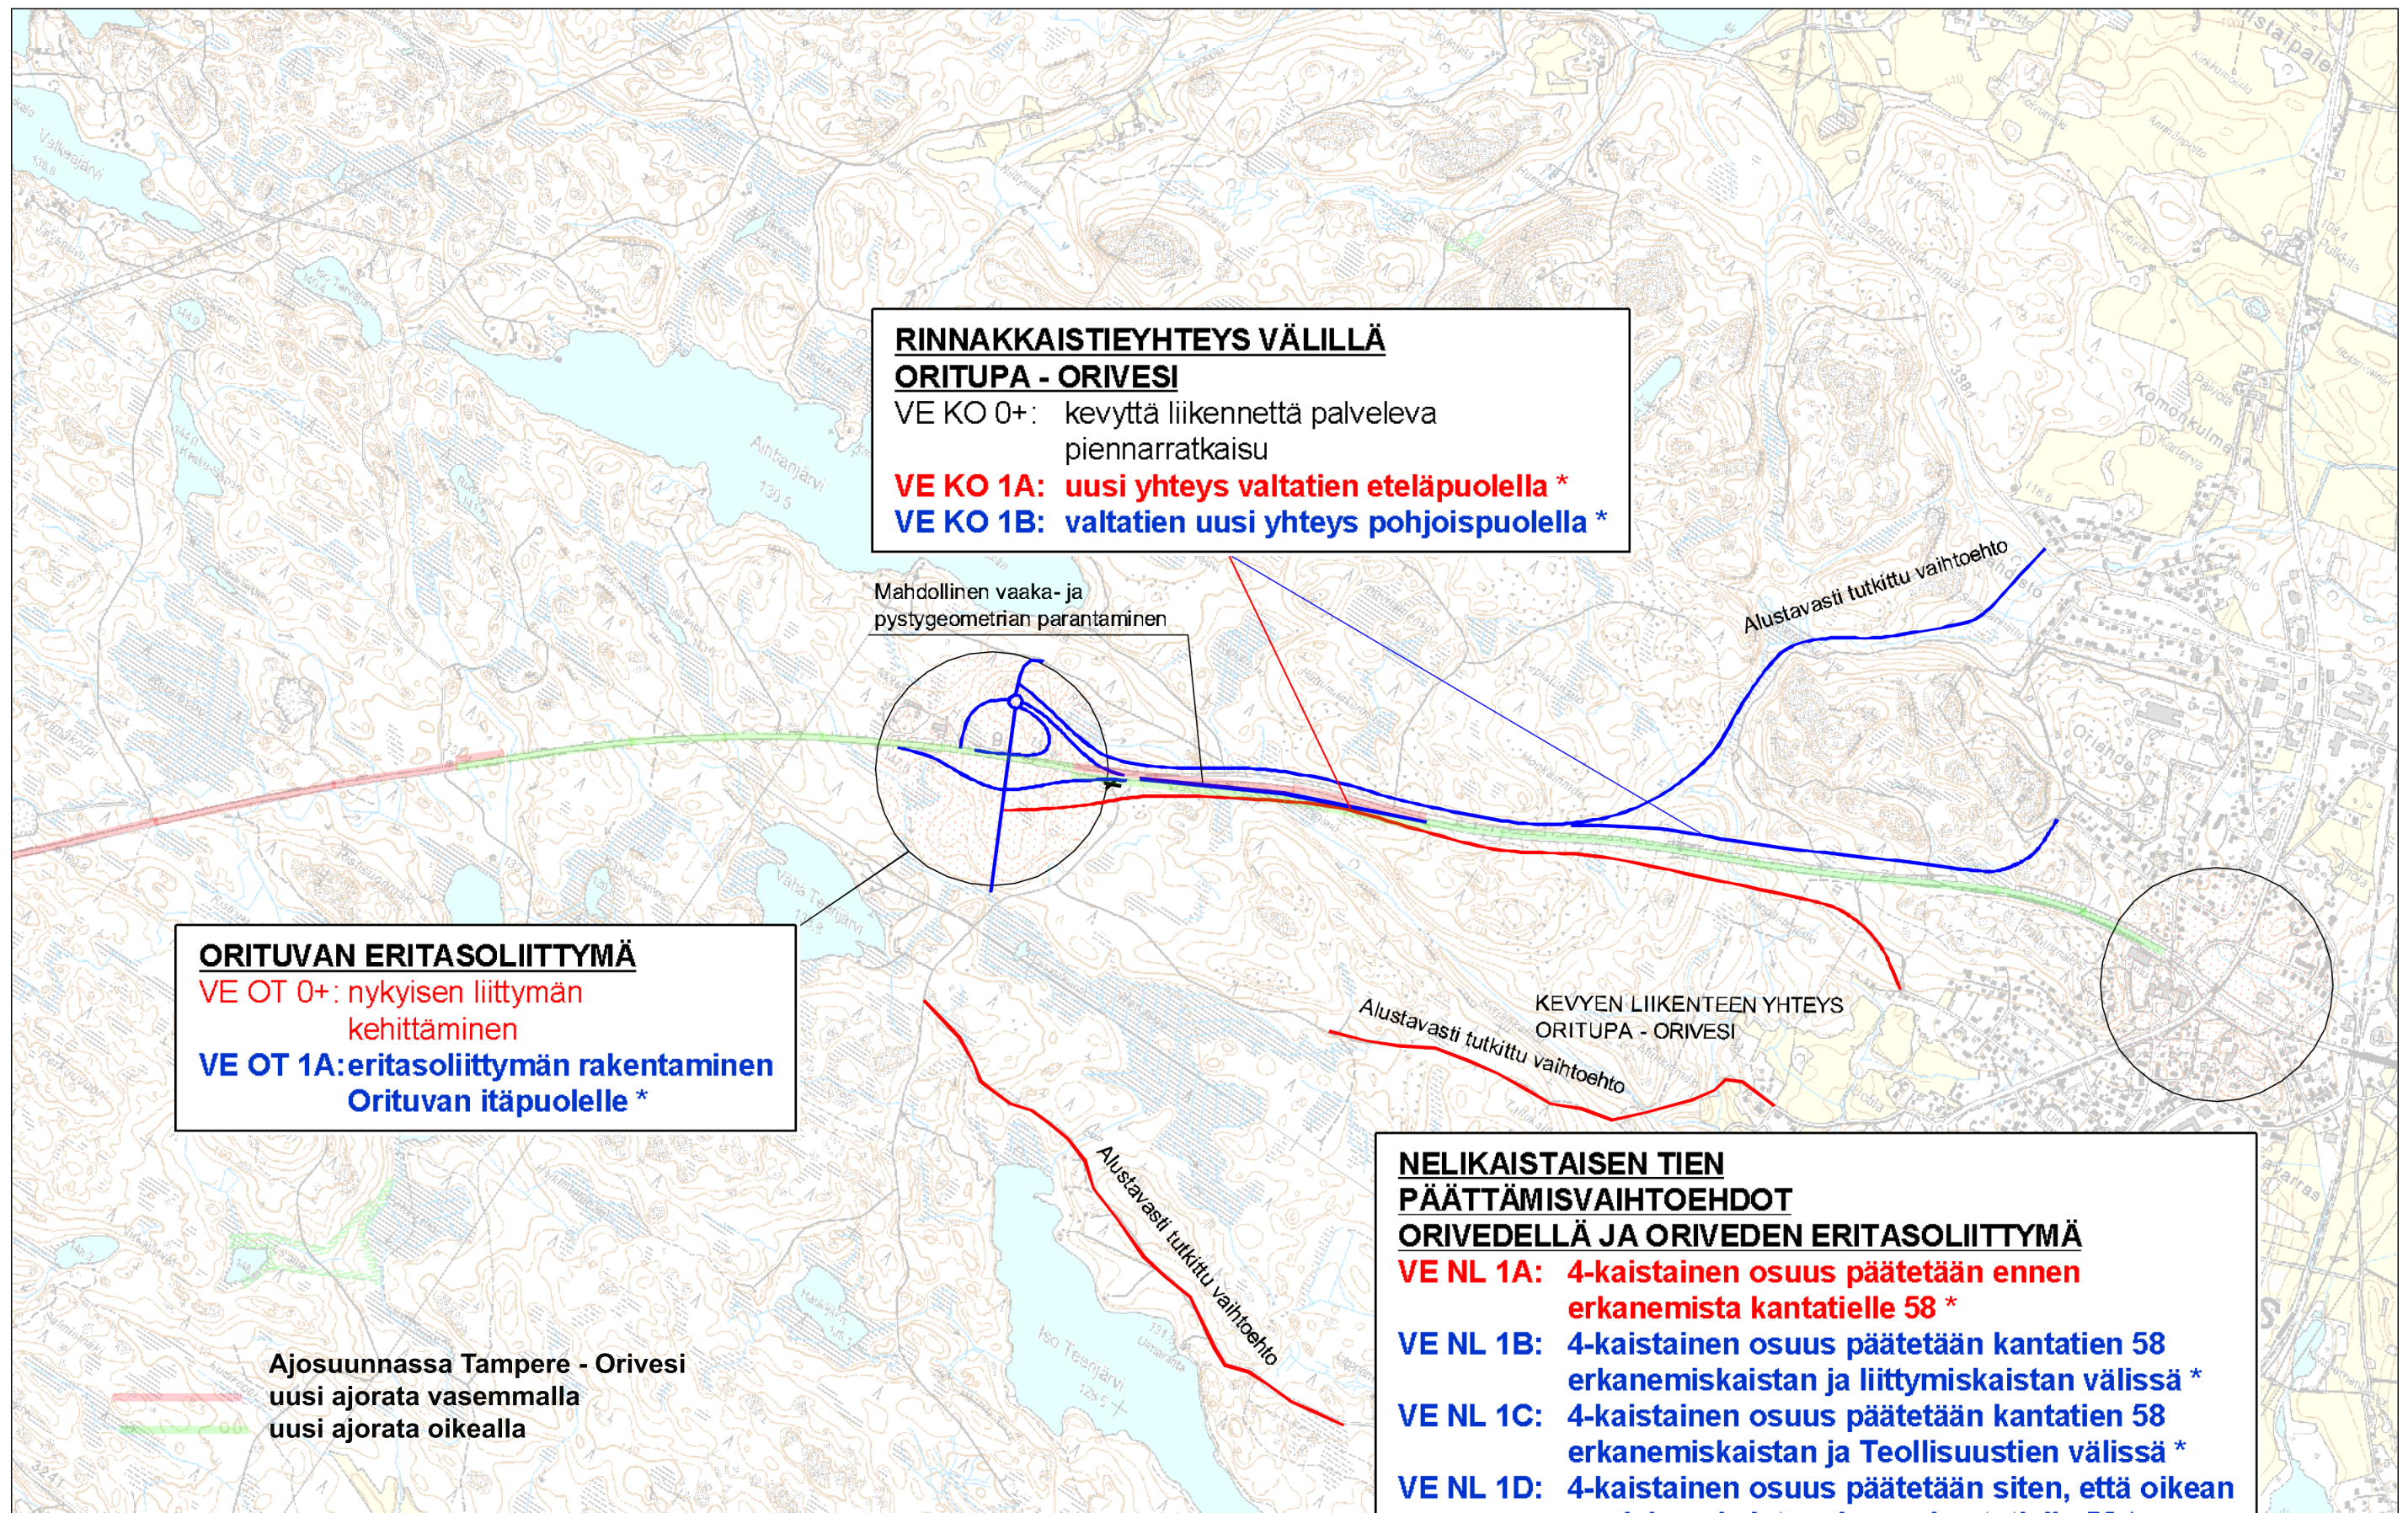

**DESTIA**

VAHVENNETUISTA JA \*) MERKITYISTÄ  
TEHTY VARSINAISET  
VERTAILTAVAT VAIHTOEHDOT

13.6.2008

**VALTATIE 9 PARANTAMINEN VÄLILLÄ TAMPERE-ORIVESI,  
YLEISSUUNNITELMA JA YVA**

ALUSTAVAT TUTKITTAVAT VAIHTOEHDOT

KARTTA 5