


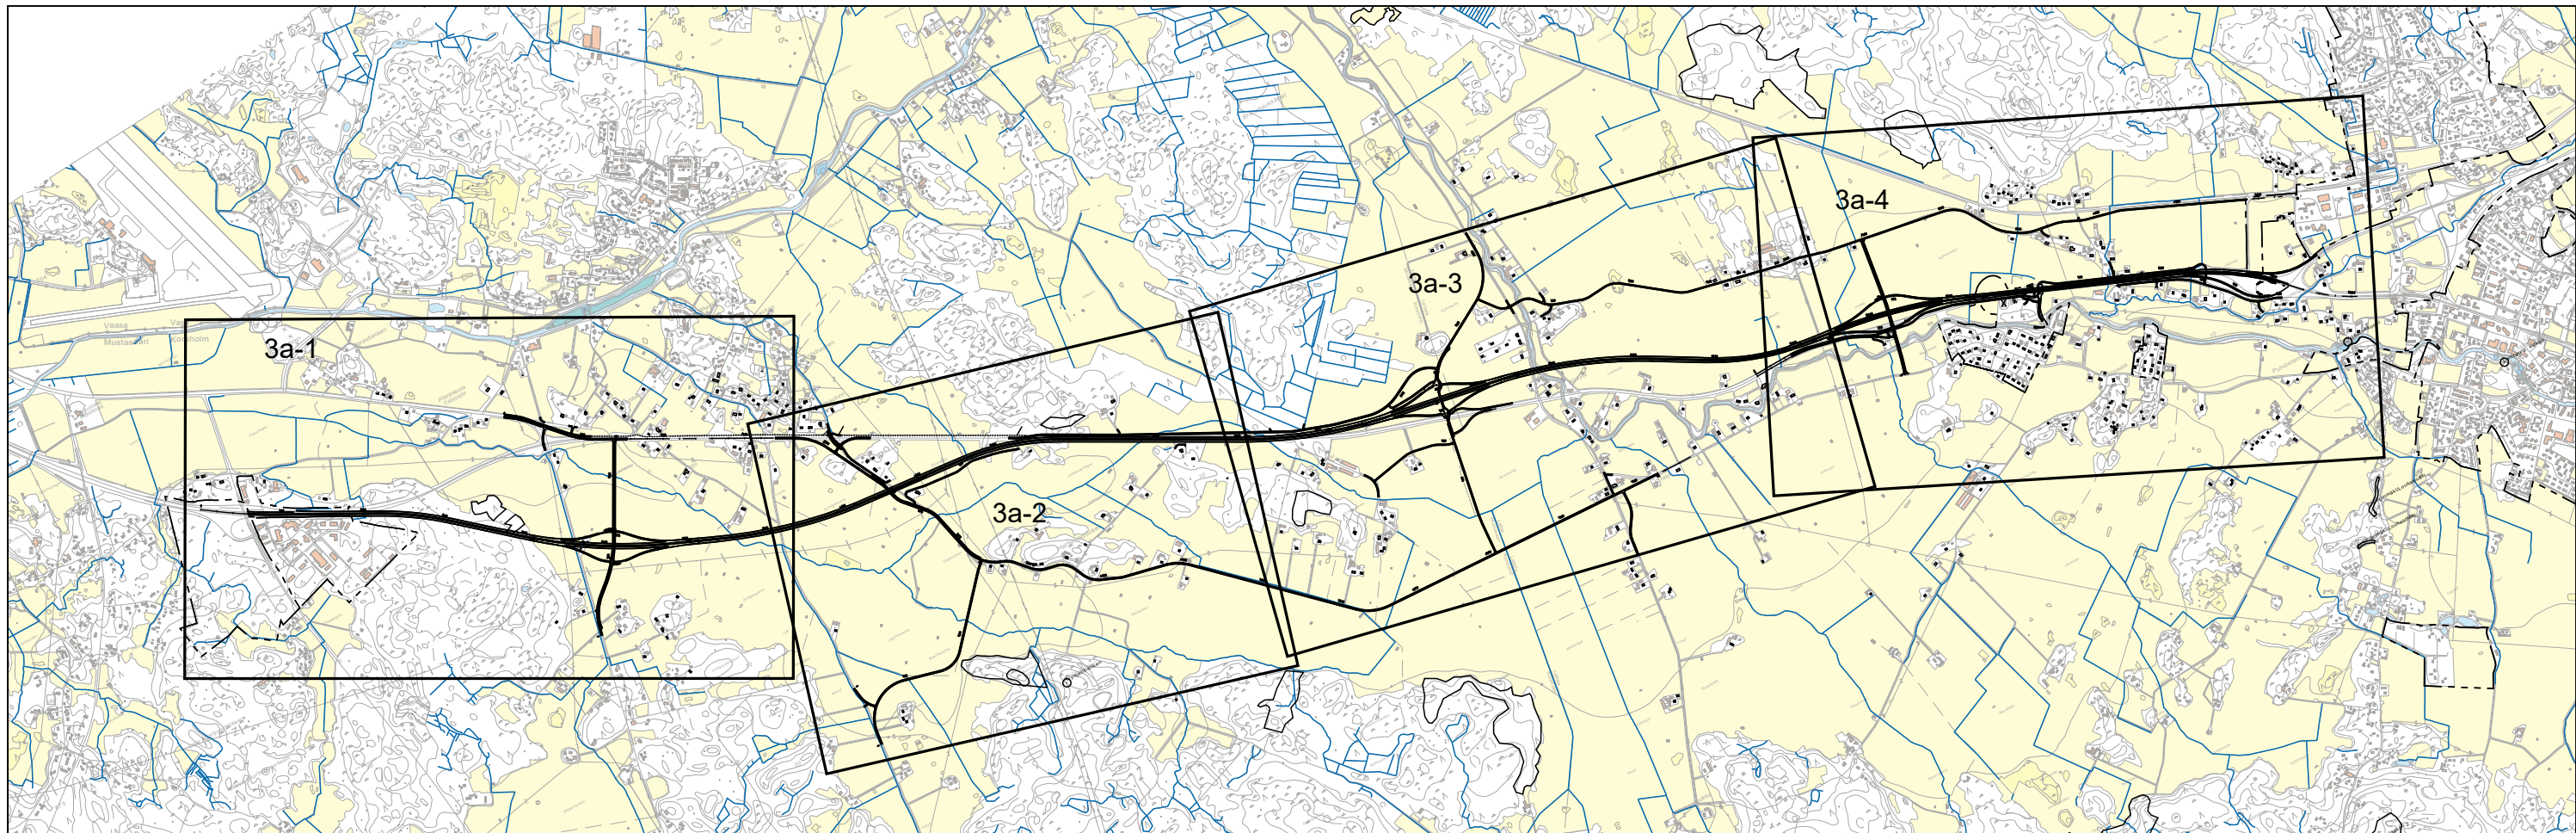

Piirustusluettelo:

Indeksikartta Ve 3a	1:40 000
Suunnitelmakartat Ve 3a (1-4)	1:4 000
Pituusleikkaukset Ve 3a (7-8)	1:4 000/1:400
Siltaluettelot	

Dokumentlista:

Indekskarta Alt 3a	1:40 000
Plankarta Alt 3a (1-4)	1:4 000
Längdprofil Alt 3a (7-8)	1:4 000/1:400
Brolist	

Merkintöjen selitykset:

Förklaringar av poster:

	Valtatien linjaus
	Riksvägens sträckning
	Rinnakkaistiet
	Parallelvägar
	Jalankulku- ja pyörätie
	Led för gång- och cykeltrafik

	Melusuojaus
	Bullerskydd

	Muinaismuistoalue
	Fast fornlämning

	Pohjavesialueet
	Grundvattenområde

	Liito-oravan elinympäristö Ramboll 2019
	Livsmiljö för flygekorre Ramboll 2019

	Asuinrakennus
	Bostadshus

	Maatilat
	Jordbruk

	Purettavat rakennukset
	Byggnader som ska rivas
	Katkaistavat/ purettavat tiet
	Vägar som ska skäras av/rivas
	Silta
	Bro

