


Färgförklaringar
Värien selitykset

Planerade vägar / Suunnitellut tiet:

- Vägar som byggs eller förbättras enligt denna plan /
Tämän suunnitelman mukaan rakennettavat
tai parannettavat tiet
- Jordförläggings område
Maa-ainesten sijoitusalue

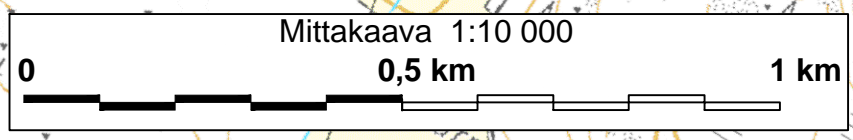

Beteckning / Merkki / Andring / Muutos 		Datum / Pvm 12.6.2019		Planerare / Suunn. Veijo Rajamäki		Gransk. / Tark. Kari Lehto Sami Snellman		Koordinatsystem / Koordinaattijärjestelmä Höjdsystem / Korkeusjärjestelmä WGS84 / N50		KKK N60		Förbättring av riksväg 8 mellan Vassor – Ölis, Korsholm, Vöyri, Vågplan Valtaitien 8 parantaminen välillä Vassor – Ölis, Mustaaari, Vöyri, Tiesuunnitelma		Översiktskarta Yleiskartta		Skala / Mittakaava 1:10 000		Ritn.nr. / Piir.nro 2.1T	
--	--	--------------------------	--	--------------------------------------	--	--	--	---	--	------------	--	--	--	-------------------------------	--	--------------------------------	--	-----------------------------	--