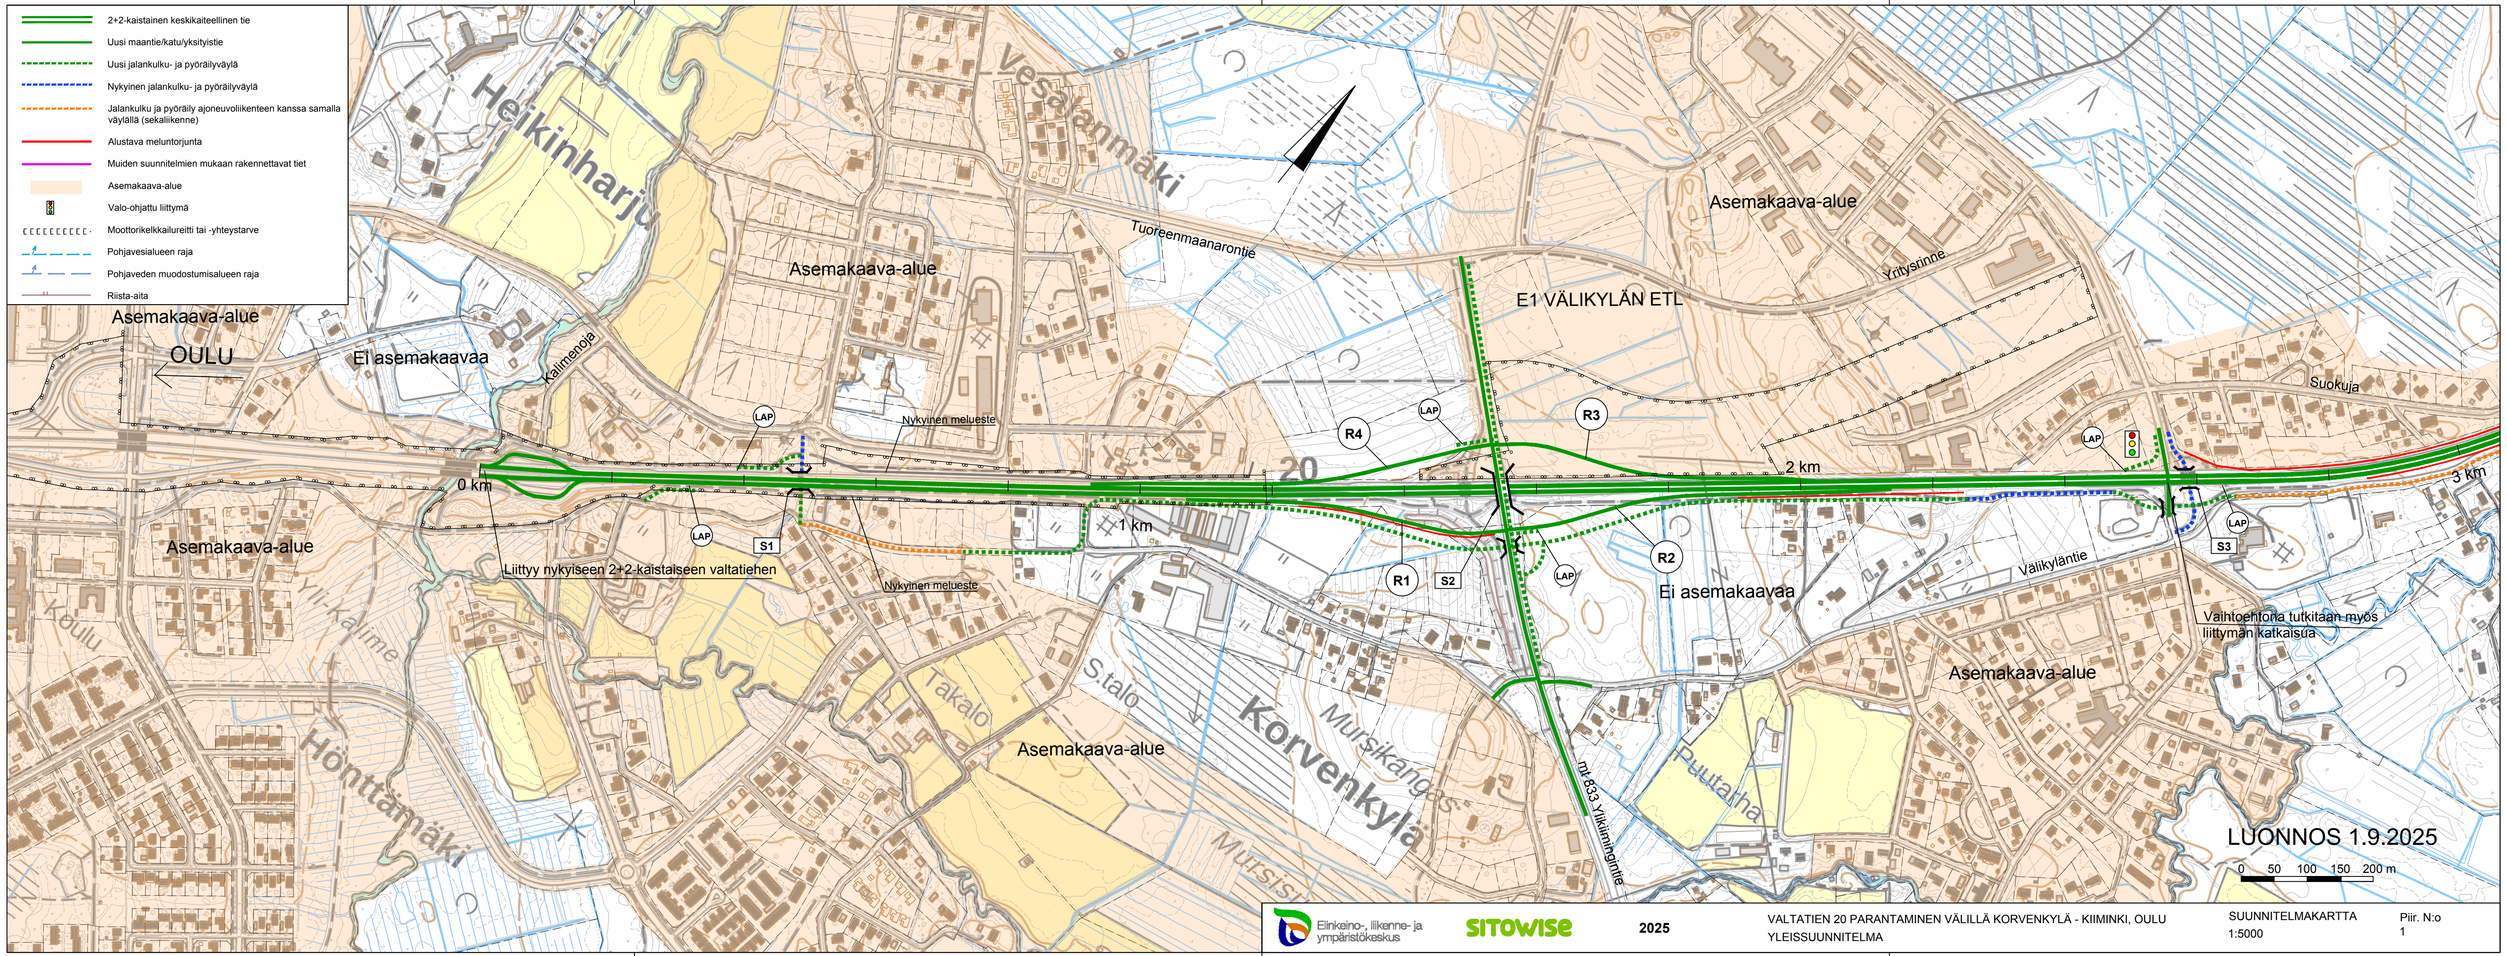
2+2-kaistainen keskikaiteellinen tie
Uusi maantie/katu/yksityistie
Uusi jalankulku- ja pyöräilyväylä
Nykyinen jalankulku- ja pyöräilyväylä
Jalankulku ja pyöräily ajoneuvoliikenteen kanssa samalla väylällä (sekaliikenne)
Alustava meluntorjunta
Muiden suunnitelmien mukaan rakennettavat tiet
Asemakaava-alue
Valo-ohjattu liittymä
Moottorikelkkailureitti tai -yhteystarve
Pohjavesialueen raja
Pohjaveden muodostumisalueen raja
Riista-aita
Asemakaava-alue
OULU
Ei asemakaavaa
Heikinharju
Vesalanmäki
Asemakaava-alue
Tuoreenmaanarontie
Kalimenoja
Nykyinen melueste
0 km
Liittyy nykyiseen 2+2-kaistaiseen valtatiehen
Nykyinen melueste
1 km
Asemakaava-alue
Koulu
Yli-Kalime
Hönttämäki
Takalo
S.talo
Asemakaava-alue
Korvenkylä
Mursikangas
Mursisti
E1 VÄLIKYLÄN ETL
Asemakaava-alue
Yritysrinne
Suokuja
2 km
3 km
Ei asemakaavaa
Välikyläntie
Vaihtoehtona tutkitaan myös liittymän katkaisua
Asemakaava-alue
Puutarha
mt 833 Yliiminginntie
LAP
S1
S2
S3
R1
R2
R3
R4
LUONNOS 1.9.2025
0 50 100 150 200 m
Elinkeino-, liikenne- ja ympäristökeskus
SITOWISE
2025
VALTATIEN 20 PARANTAMINEN VÄLILLÄ KORVENKYLÄ - KIIMINKI, OULU
YLEISSUUNNITELMA
SUUNNITELMAKARTTA
1:5000
Piir. N:o
1

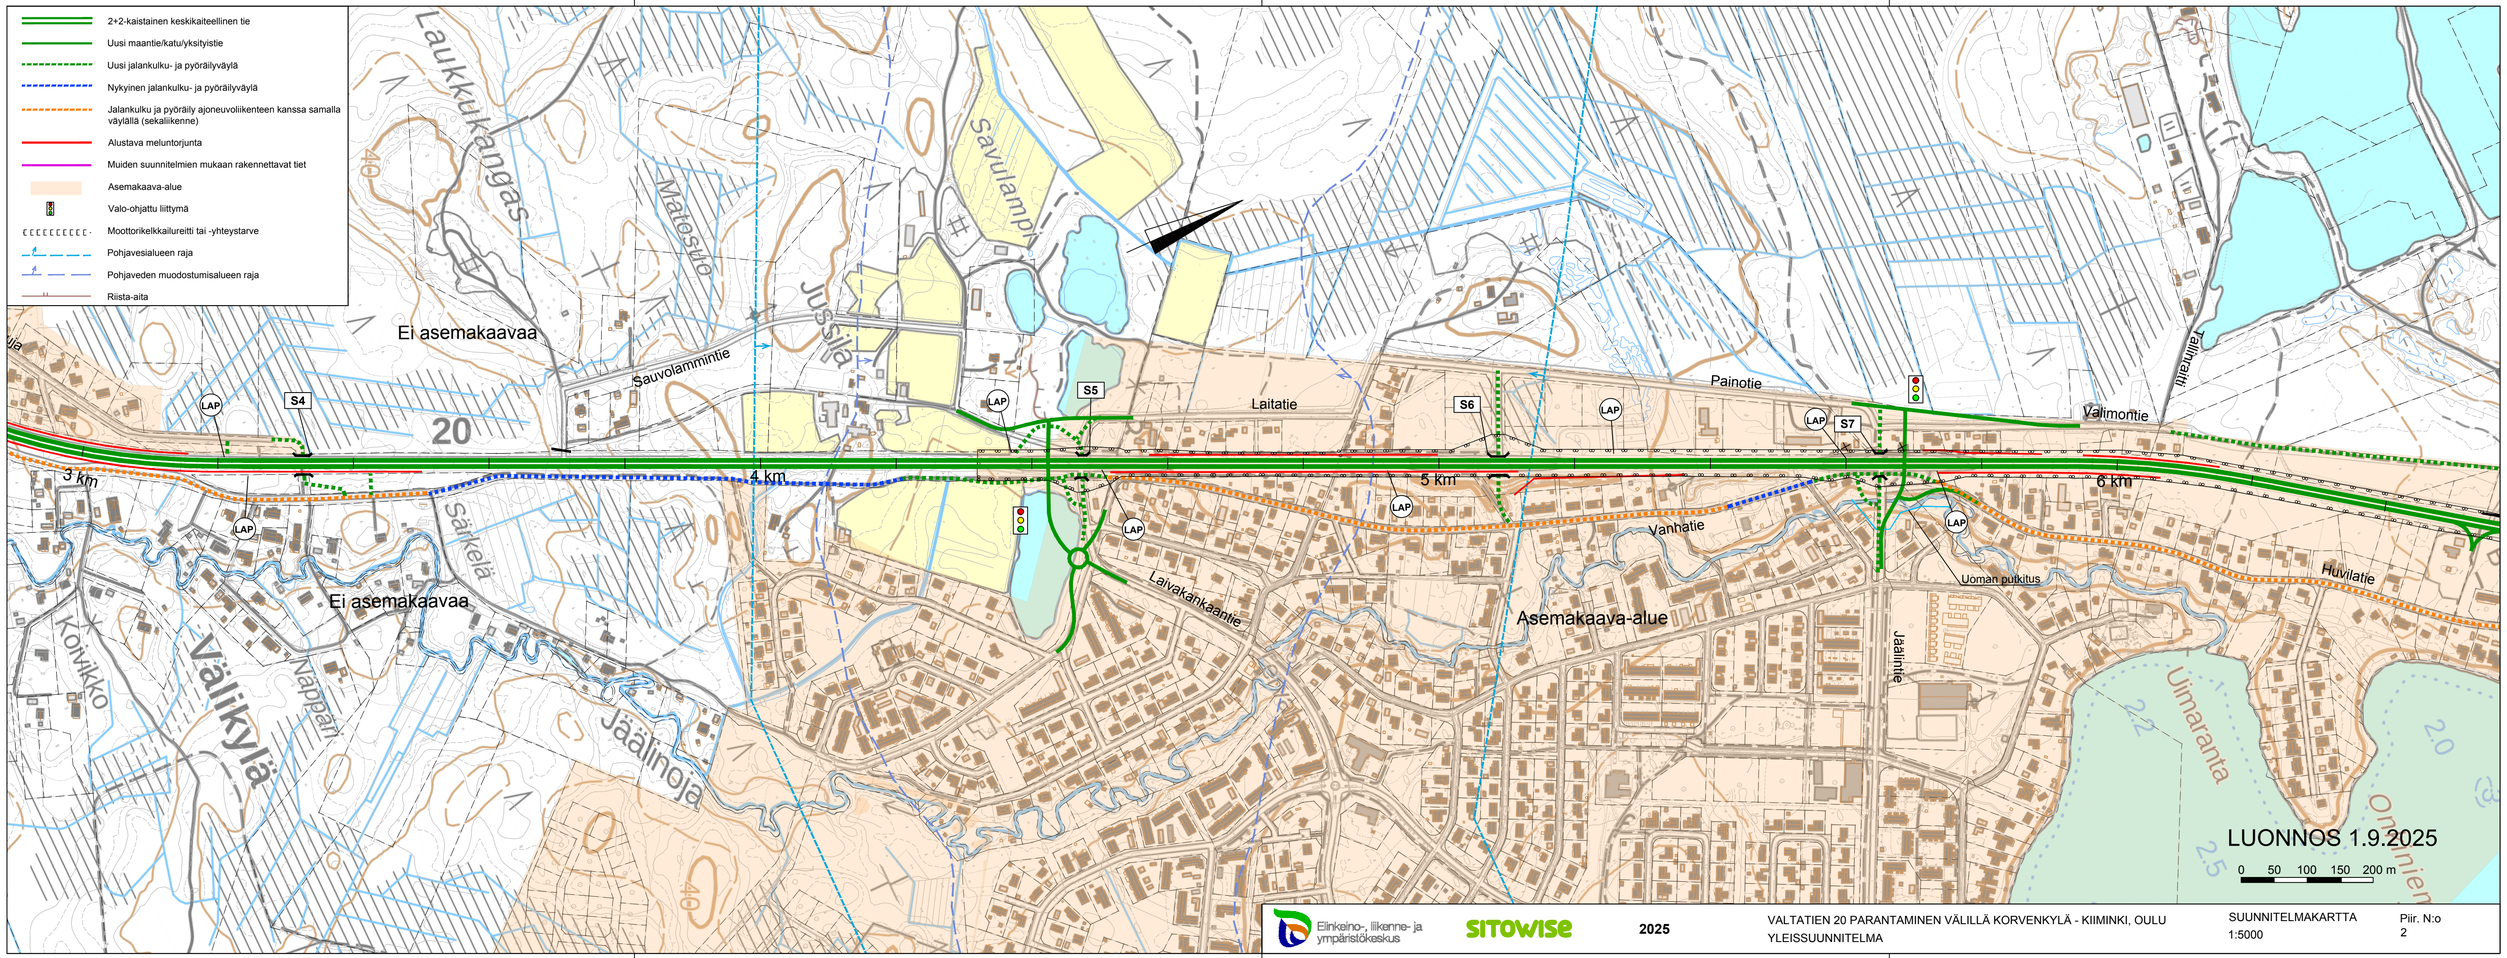
2+2-kaistainen keskikaiteellinen tie
Uusi maantie/katu/yksityistie
Uusi jalankulku- ja pyöräilyväylä
Nykyinen jalankulku- ja pyöräilyväylä
Jalankulku ja pyöräily ajoneuvoliikenteen kanssa samalla väylällä (sekaliikenne)
Alustava meluntorjunta
Muiden suunnitelmien mukaan rakennettavat tiet
Asemakaava-alue
Valo-ohjattu liittymä
Moottorikelkkailureitti tai -yhteystarve
Pohjavesialueen raja
Pohjaveden muodostumisalueen raja
Riista-aita
Laukkukangas
Matosuo
Savulampi
Ei asemakaavaa
Sauvolammintie
Jussila
Laitatie
Painotie
Valimontie
Tallintalli
S4
S5
S6
S7
LAP
20
3 km
4 km
5 km
6 km
Säikeljä
Ei asemakaavaa
Koivikko
Välikylä
Nappari
Jäälinoja
Laivakarkaantie
Vanhatie
Asemakaava-alue
Uoman pulkitus
Jäälintie
Huvilatie
Uimaranta
Ominien
LUONNOS 1.9.2025
0 50 100 150 200 m
Elinkeino-, liikenne- ja ympäristökeskus
SITOWISE
2025
VALTATIEN 20 PARANTAMINEN VÄLILLÄ KORVENKYLÄ - KIIMINKI, OULU
YLEISSUUNNITELMA
SUUNNITELMAKARTTA
1:5000
Piir. N:o
2

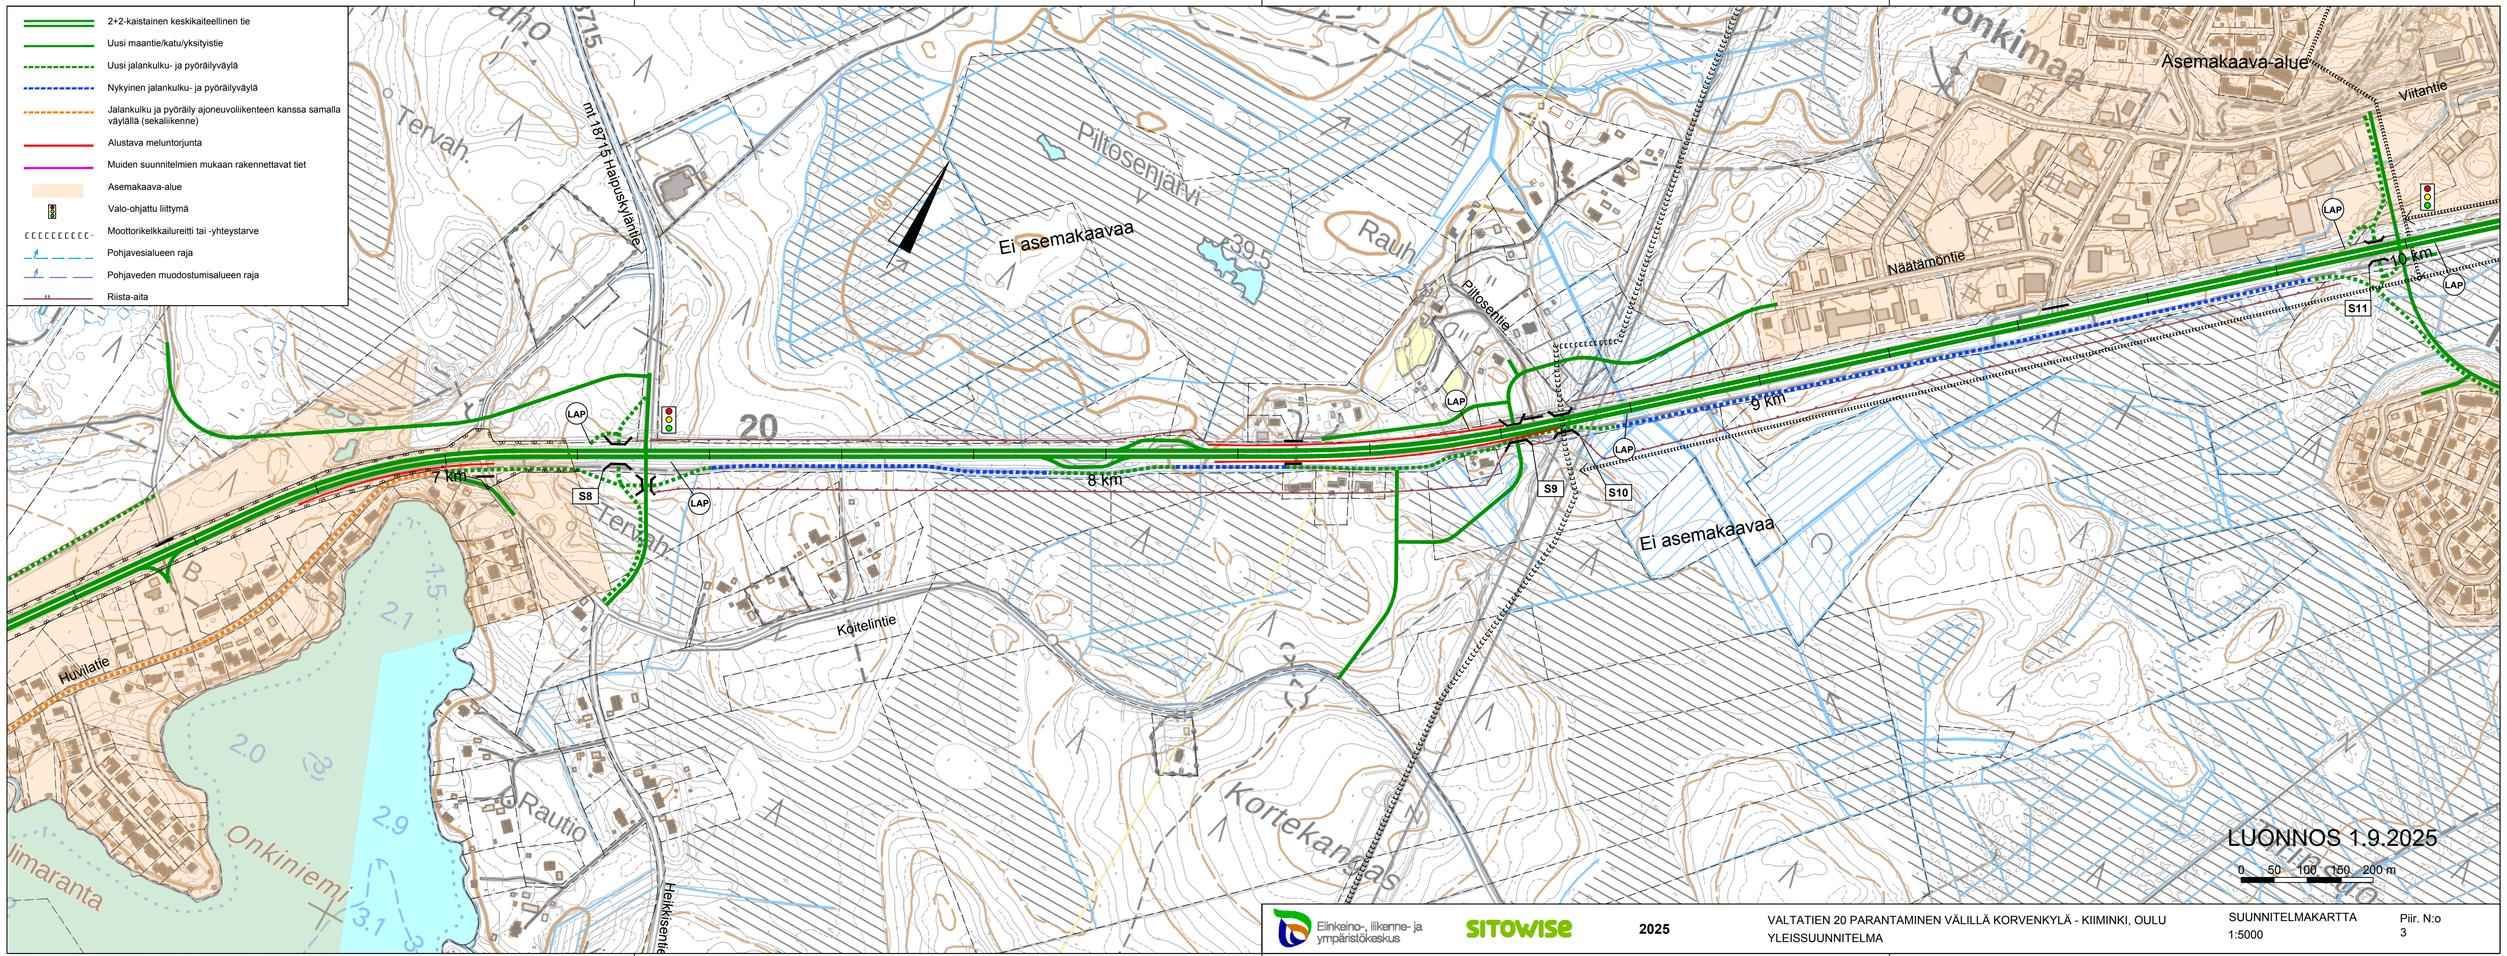
2+2-kaistainen keskikaiteellinen tie
Uusi maantie/katu/yksityistie
Uusi jalankulku- ja pyöräilyväylä
Nykyinen jalankulku- ja pyöräilyväylä
Jalankulku ja pyöräily ajoneuvoliikenteen kanssa samalla väylällä (sekaliikenne)
Alustava meluntorjunta
Muiden suunnitelmien mukaan rakennettavat tiet
Asemakaava-alue
Valo-ohjattu liittymä
Moottorikelkkailureitti tai -yhteystarve
Pohjavesialueen raja
Pohjaveden muodostumisalueen raja
Riista-aita
mt 18715 Halpuskyläntie
Pilttosenjärvi
Ei asemakaavaa
Rauh
Pilttosentie
Näätämöntie
Asemakaava-alue
Viitantie
20
7 km
8 km
9 km
10 km
LAP
S8
S9
S10
S11
Tervah.
Huvilatie
Kõitelintie
Rautio
Heikkisentie
Kortekankaas
Onkiniemi
limaranta
LUONNOS 1.9.2025
0 50 100 150 200 m
Elinkeino-, liikenne- ja ympäristökeskus
SITOWISE
2025
VALTATIEN 20 PARANTAMINEN VÄLILLÄ KORVENKYLÄ - KIIMINKI, OULU
YLEISSUUNNITELMA
SUUNNITELMAKARTTA
1:5000
Piir. N:o
3

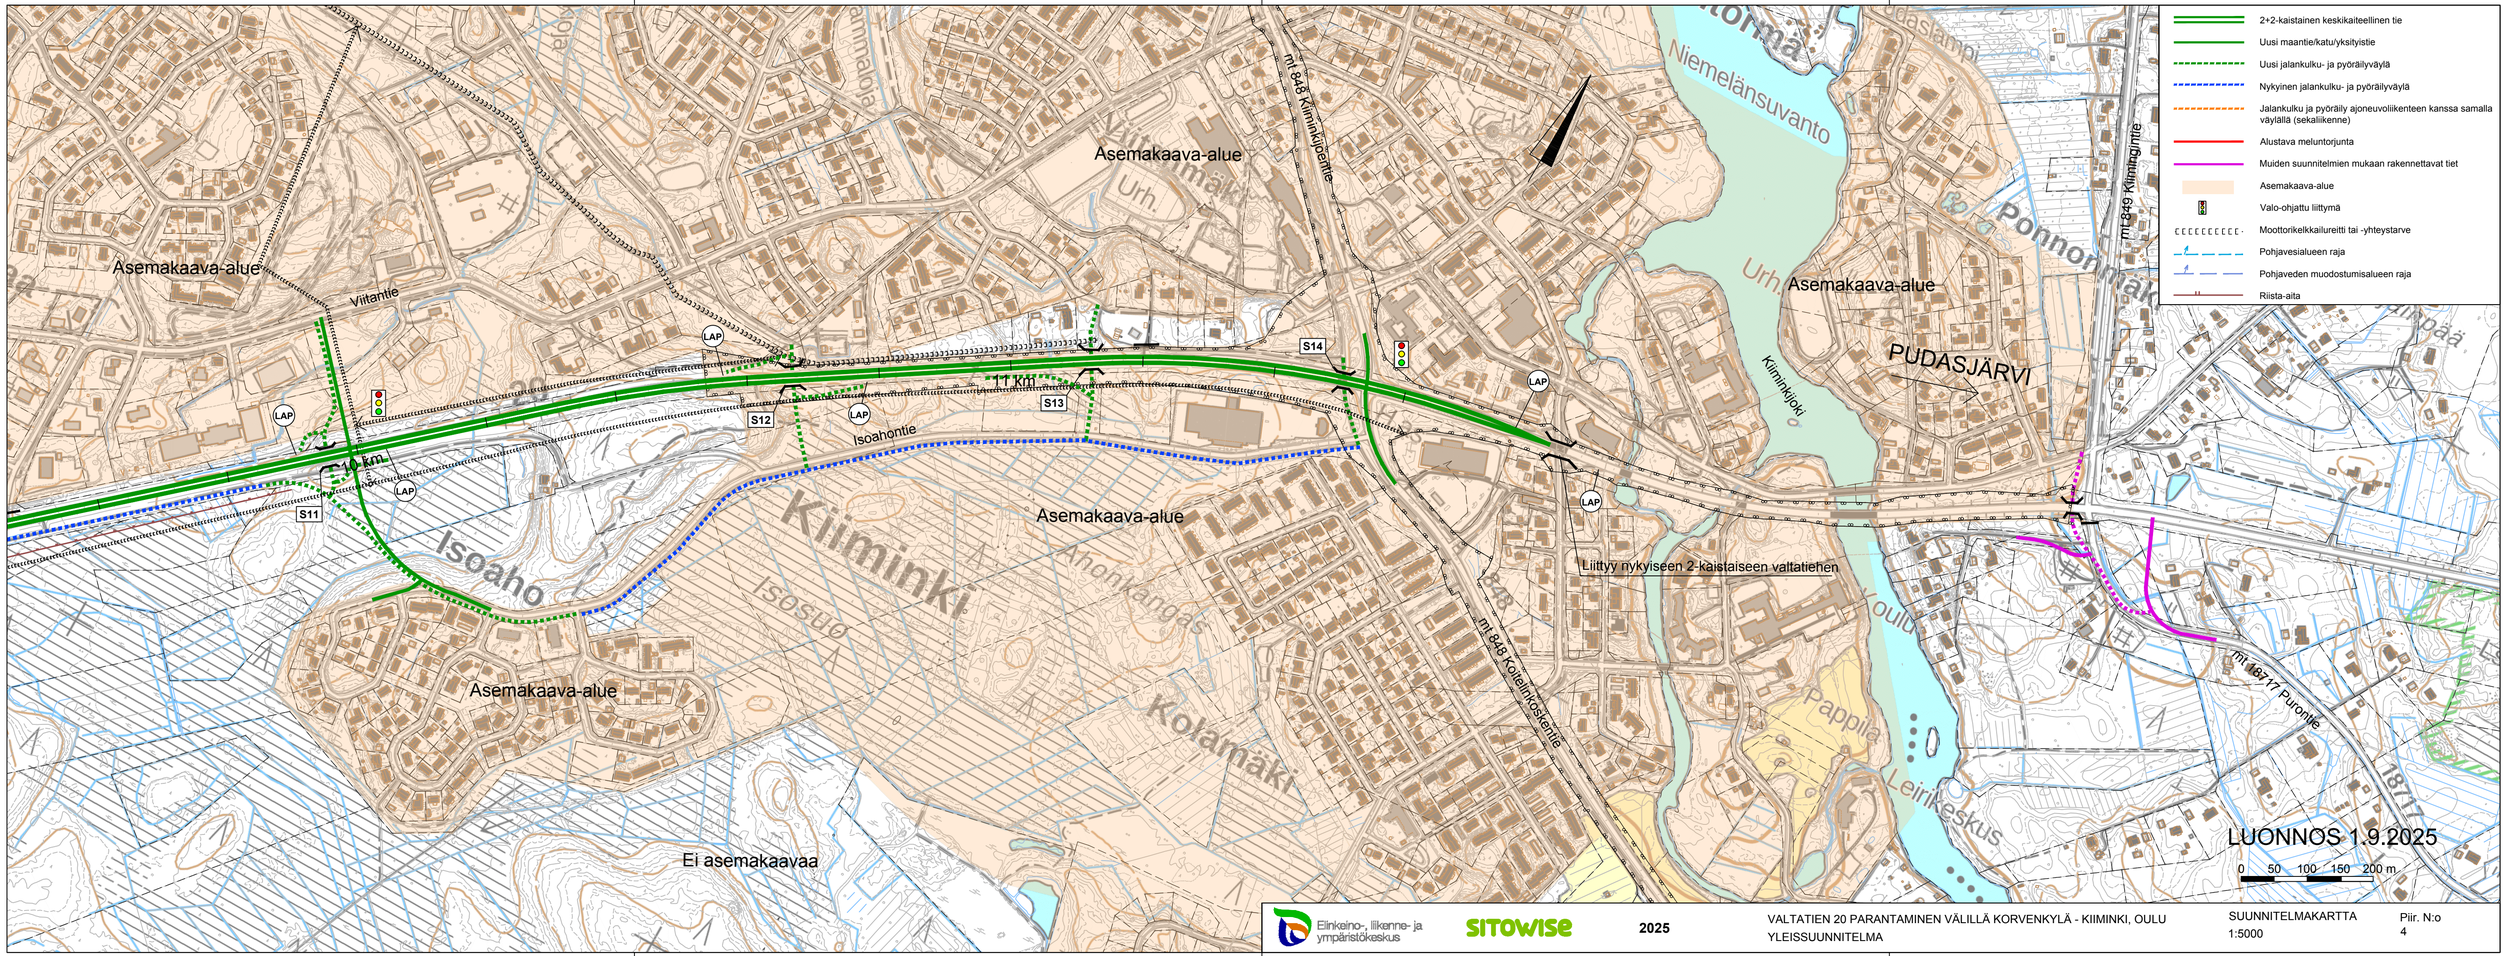
2+2-kaistainen keskikaiteellinen tie
Uusi maantie/katu/yksityistie
Uusi jalankulku- ja pyöräilyväylä
Nykyinen jalankulku- ja pyöräilyväylä
Jalankulku ja pyöräily ajoneuvoliikenteen kanssa samalla väylällä (sekaliikenne)
Alustava meluntorjunta
Muiden suunnitelmien mukaan rakennettavat tiet
Asemakaava-alue
Valo-ohjattu liittymä
Moottorikelkkailureitti tai -yhteystarve
Pohjavesialueen raja
Pohjaveden muodostumisalueen raja
Riista-aita
Asemakaava-alue
Viitantie
mt 848 Kiiminkijoentie
Asemakaava-alue
Niemelänsuvanto
Asemakaava-alue
PUDASJÄRVI
Kiiminkijoki
mt 849 Kiimingintie
Ponnonmäki
LAP
S14
S13
S12
S11
11 Km
14 Km
Isoahontie
Asemakaava-alue
Kiiminki
Isoaho
Isosuo
Ahonkangas
Kolamäki
Asemakaava-alue
Ei asemakaavaa
Liittyy nykyiseen 2-kaistaiseen valtatiehen
mt 848 Kuivalinkoskentie
Pappila
Leirikeskus
mt 18717 Puronlie
18717
LUONNOS 1.9.2025
0 50 100 150 200 m
Elinkeino-, liikenne- ja ympäristökeskus
SITOWISE
2025
VALTATIEN 20 PARANTAMINEN VÄLILLÄ KORVENKYLÄ - KIIMINKI, OULU
YLEISSUUNNITELMA
SUUNNITELMAKARTTA
1:5000
Piir. N:o
4